
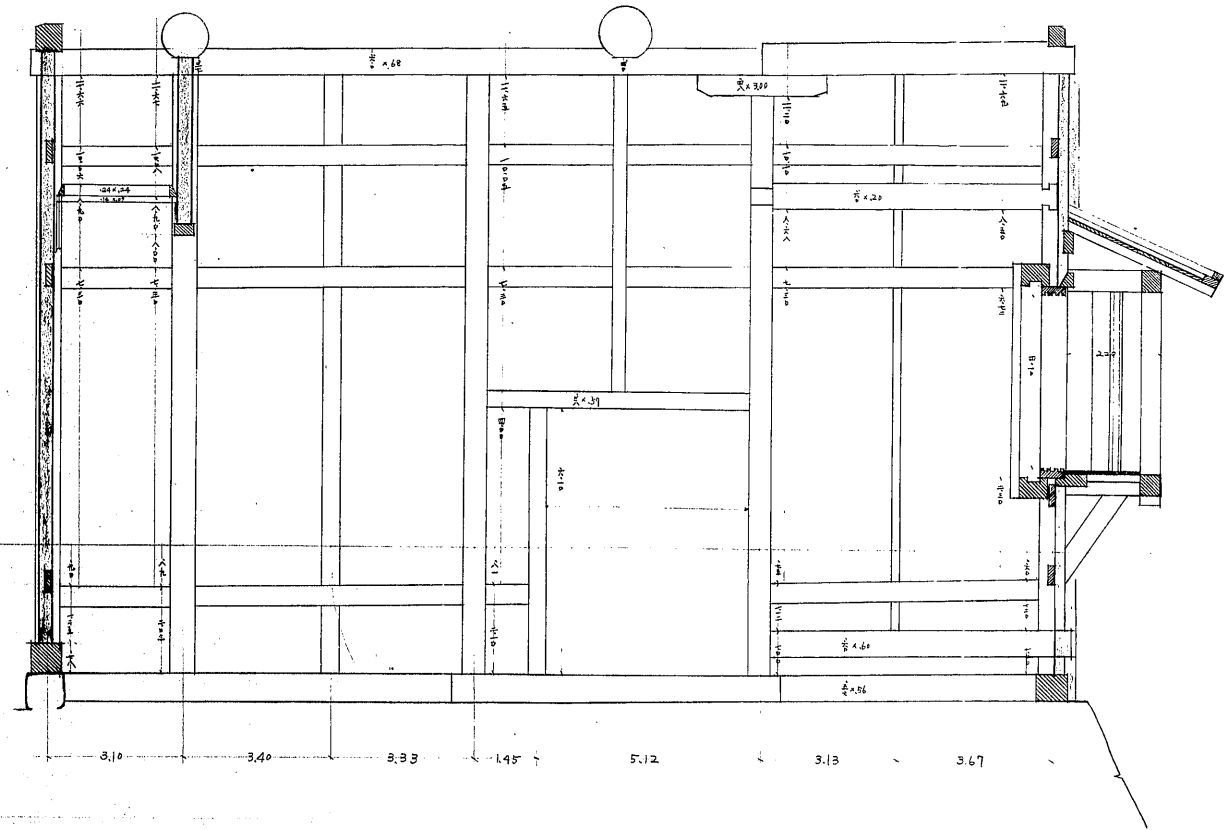


201-102

才二の間北面

才三の間北面

才三の間東面

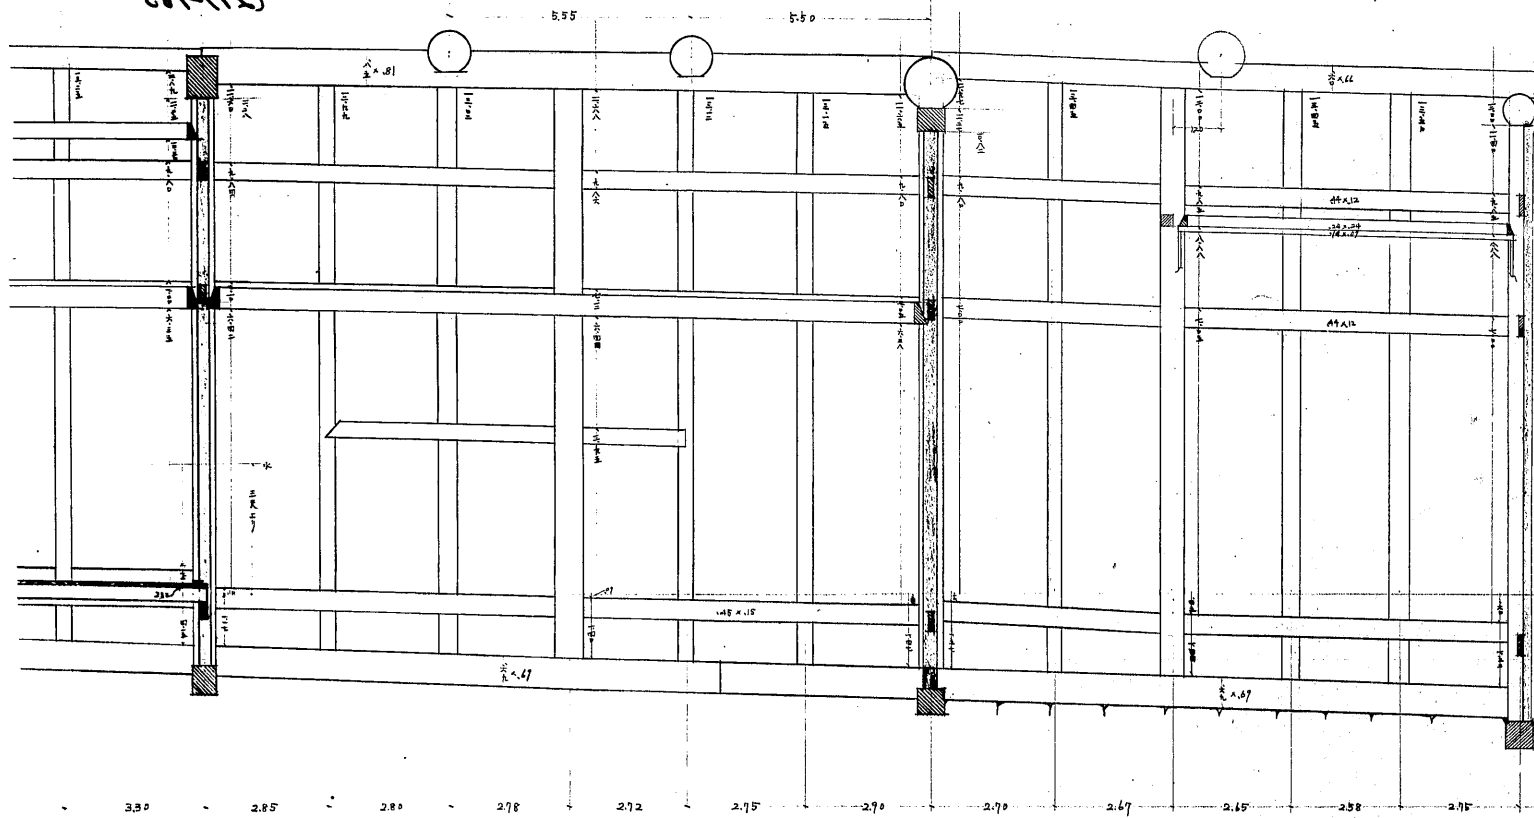

才二の間西面

才二の間東面

才三の間西面

