


姫路城の内

帯ノ櫓 現状変更資料


教寄屋棟の

室内展解圖


縮尺五十分の一

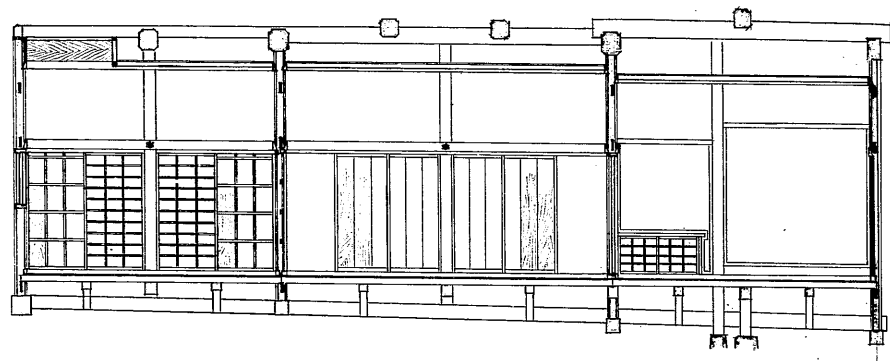


い ち

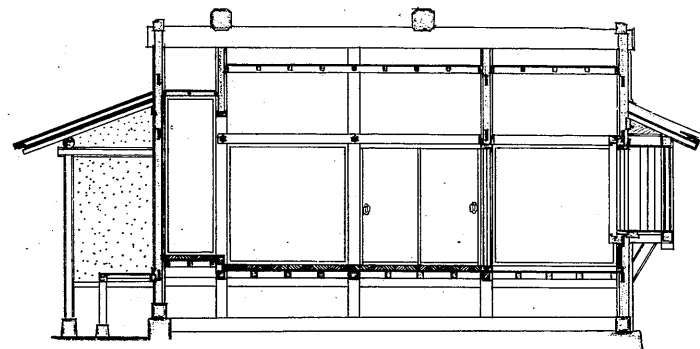


東室東面

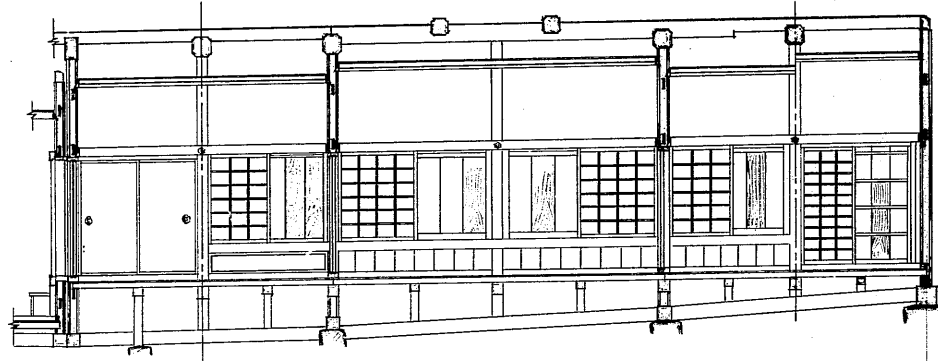


け ち

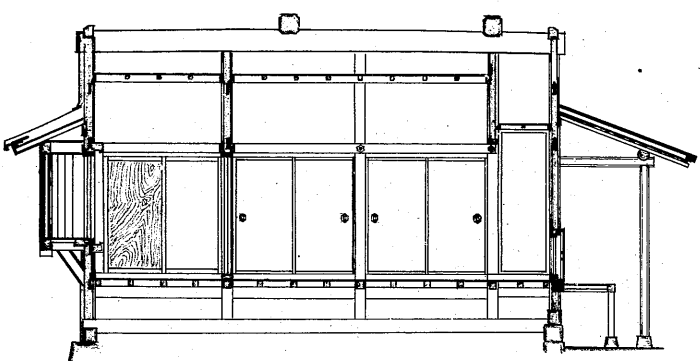


東室西面

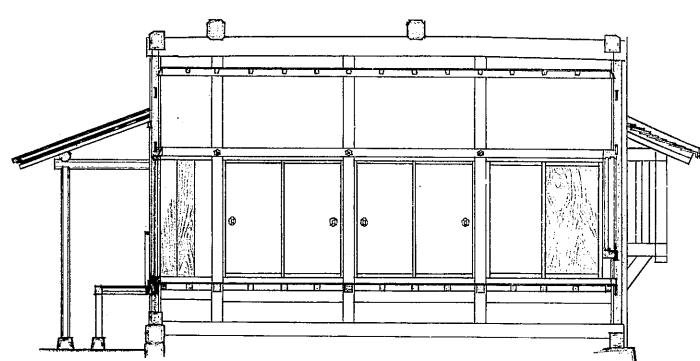


中室東面

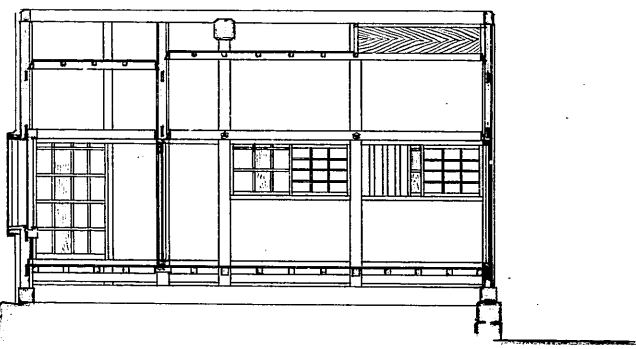

西室西面

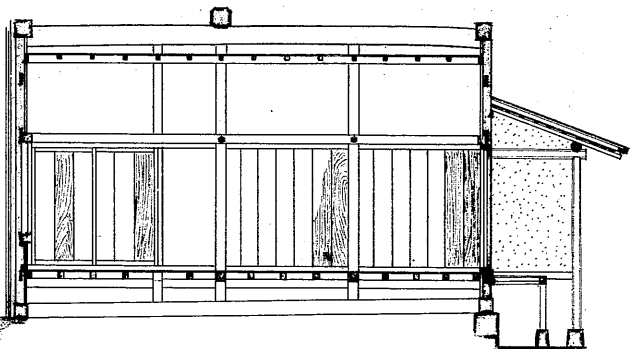

中室西面

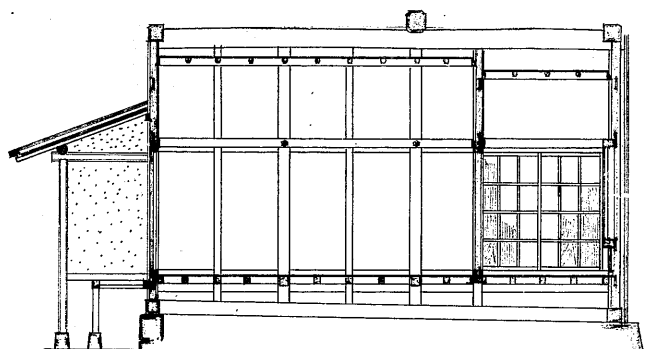

西室東面