


亭園破風

大鼓櫓西側破風  
縮尺十分一

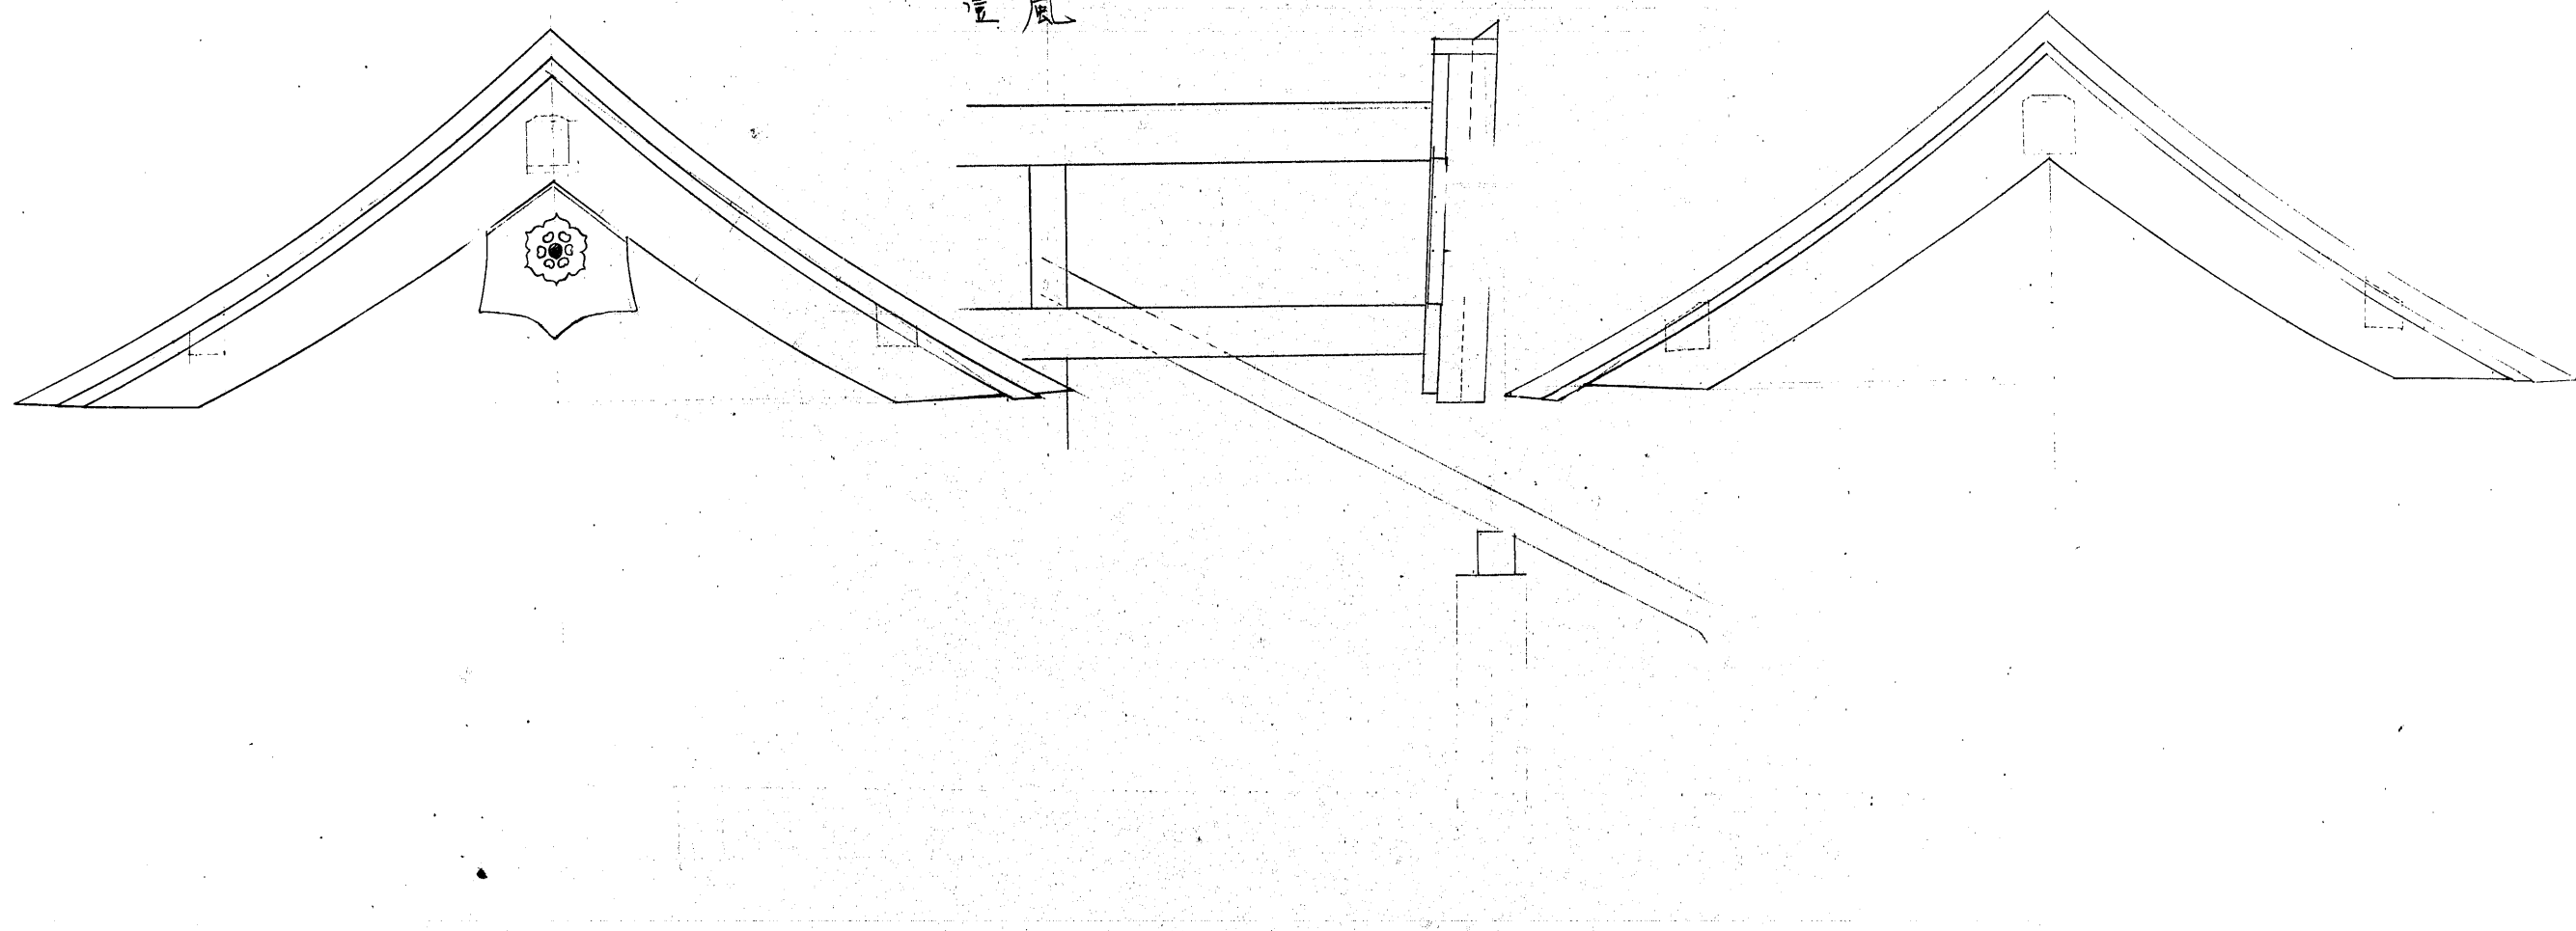

No. 614 - 14