
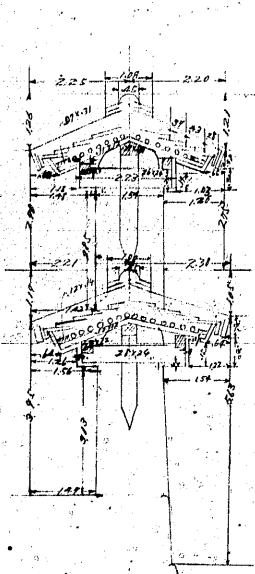
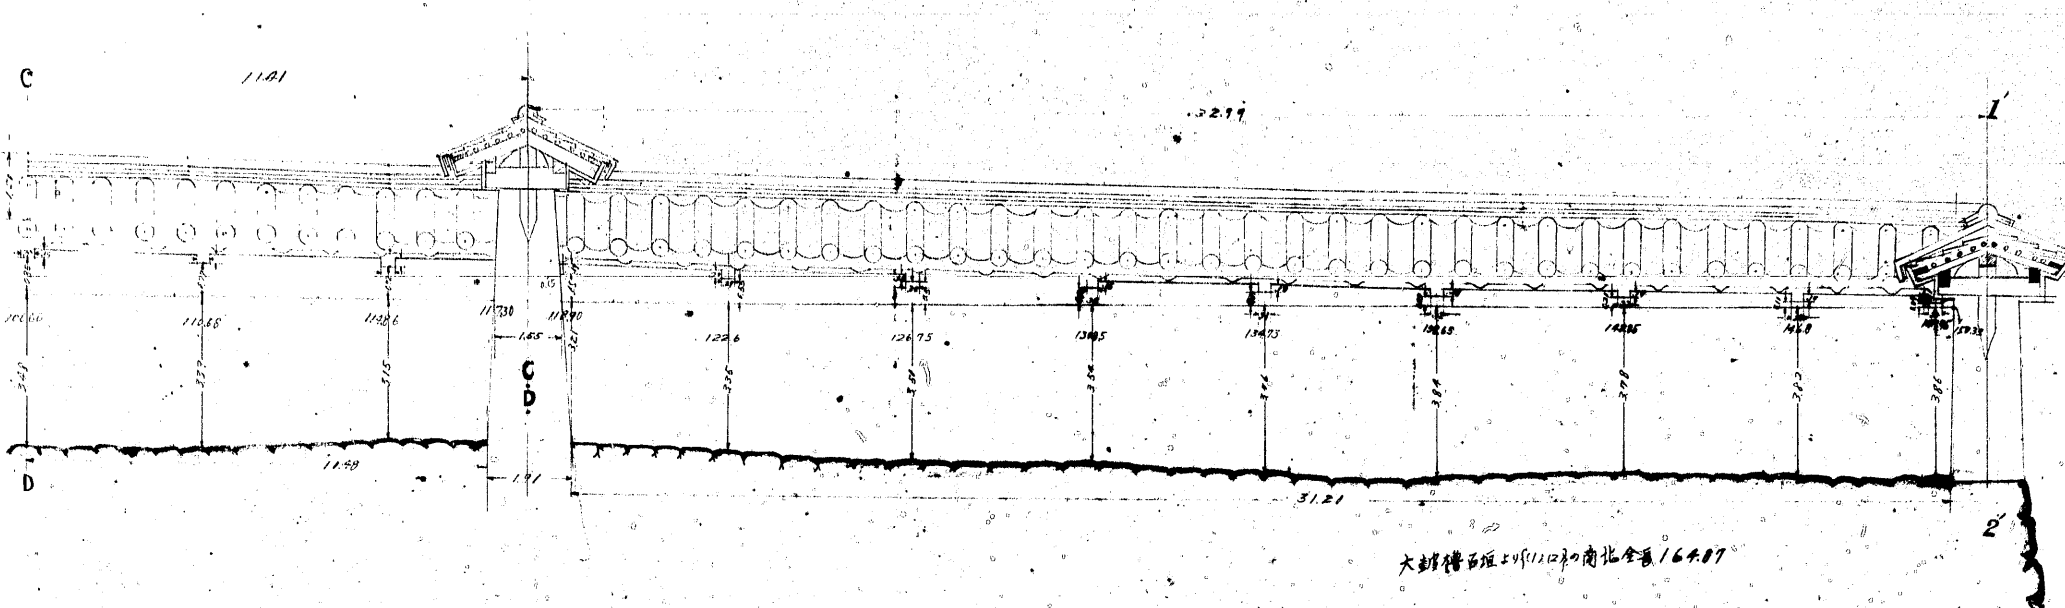
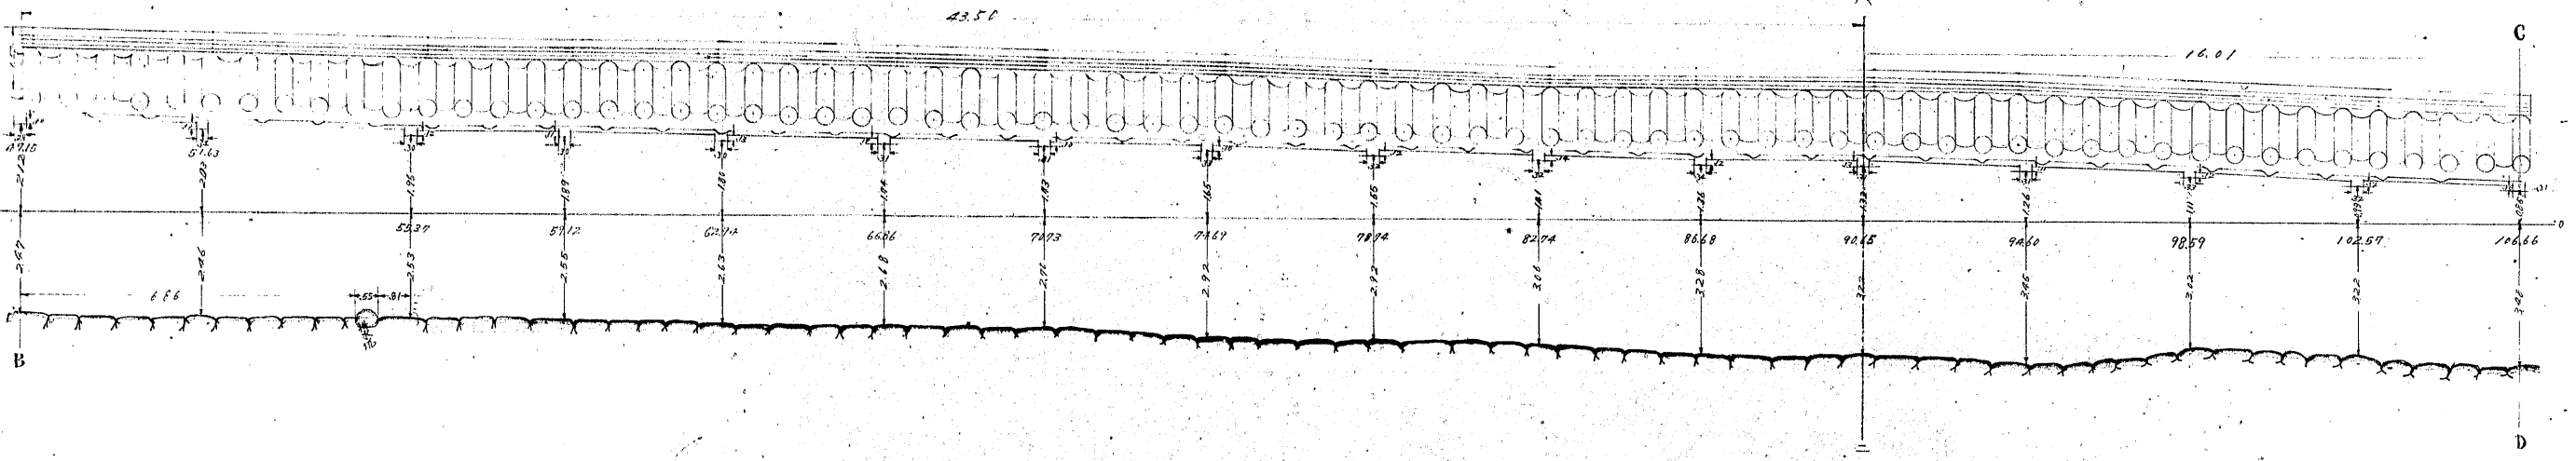


大鼓槽南方土塼側面圖


共 0.1

縮尺二十分一

大鼓槽石垣

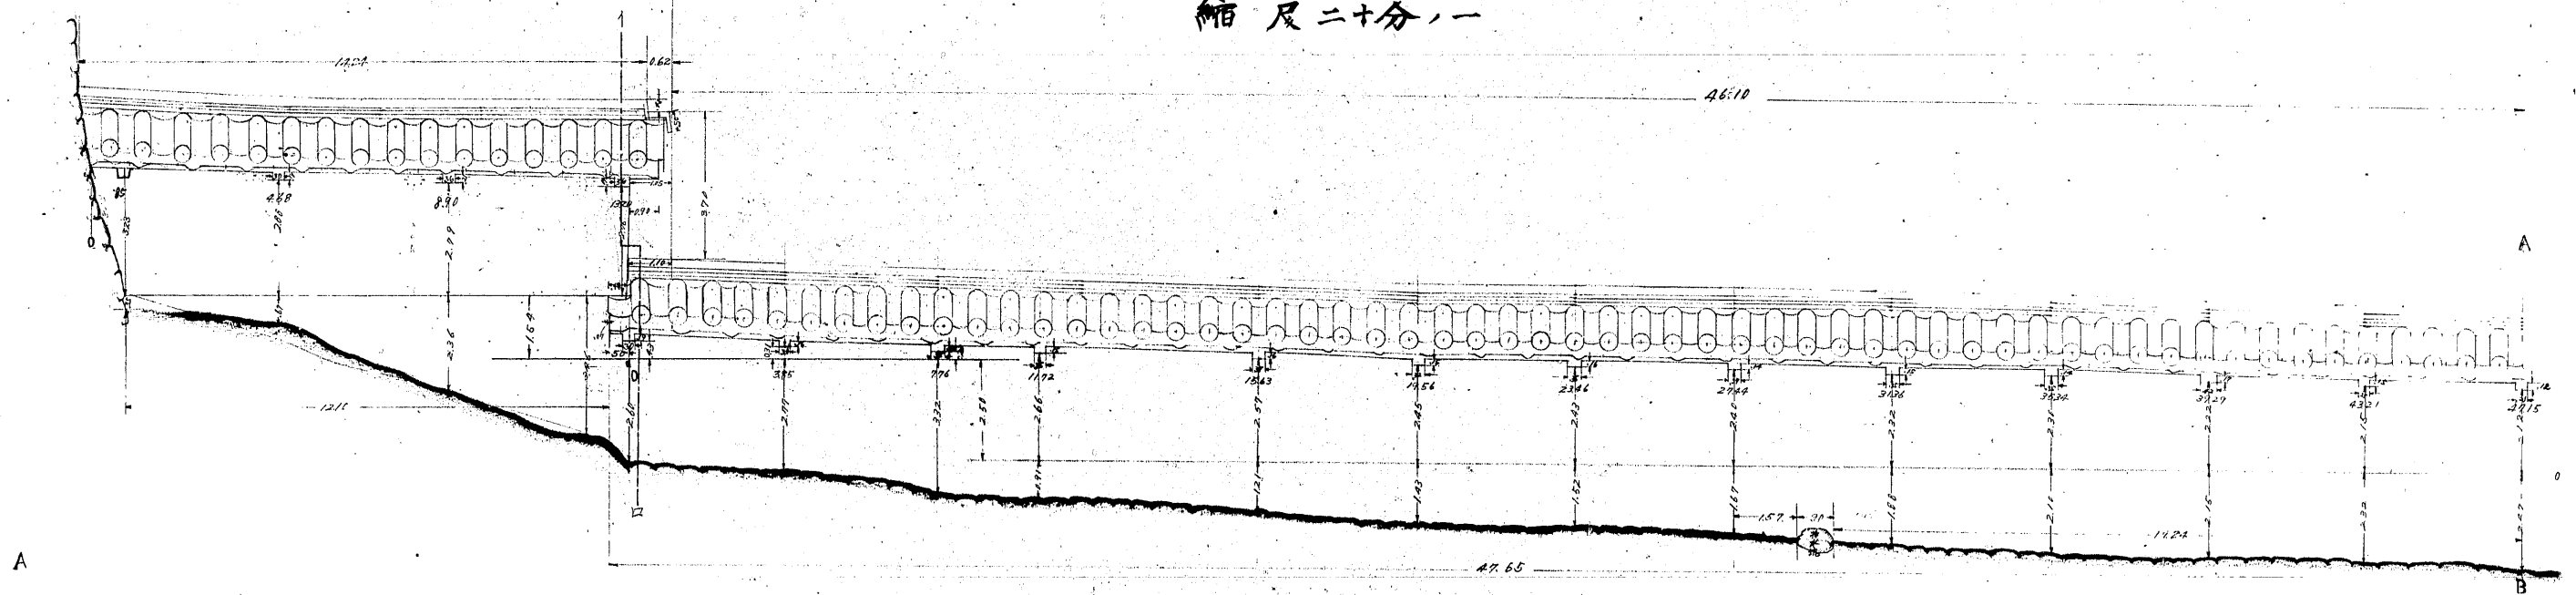

イ口断面図

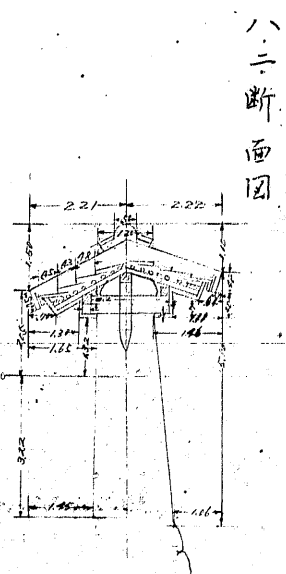

ハ口断面図

大鼓槽石垣(1112)南北全長164.87

No 645~9