


井郭橋北西の隅木伏図

(縮尺拾分の巻)

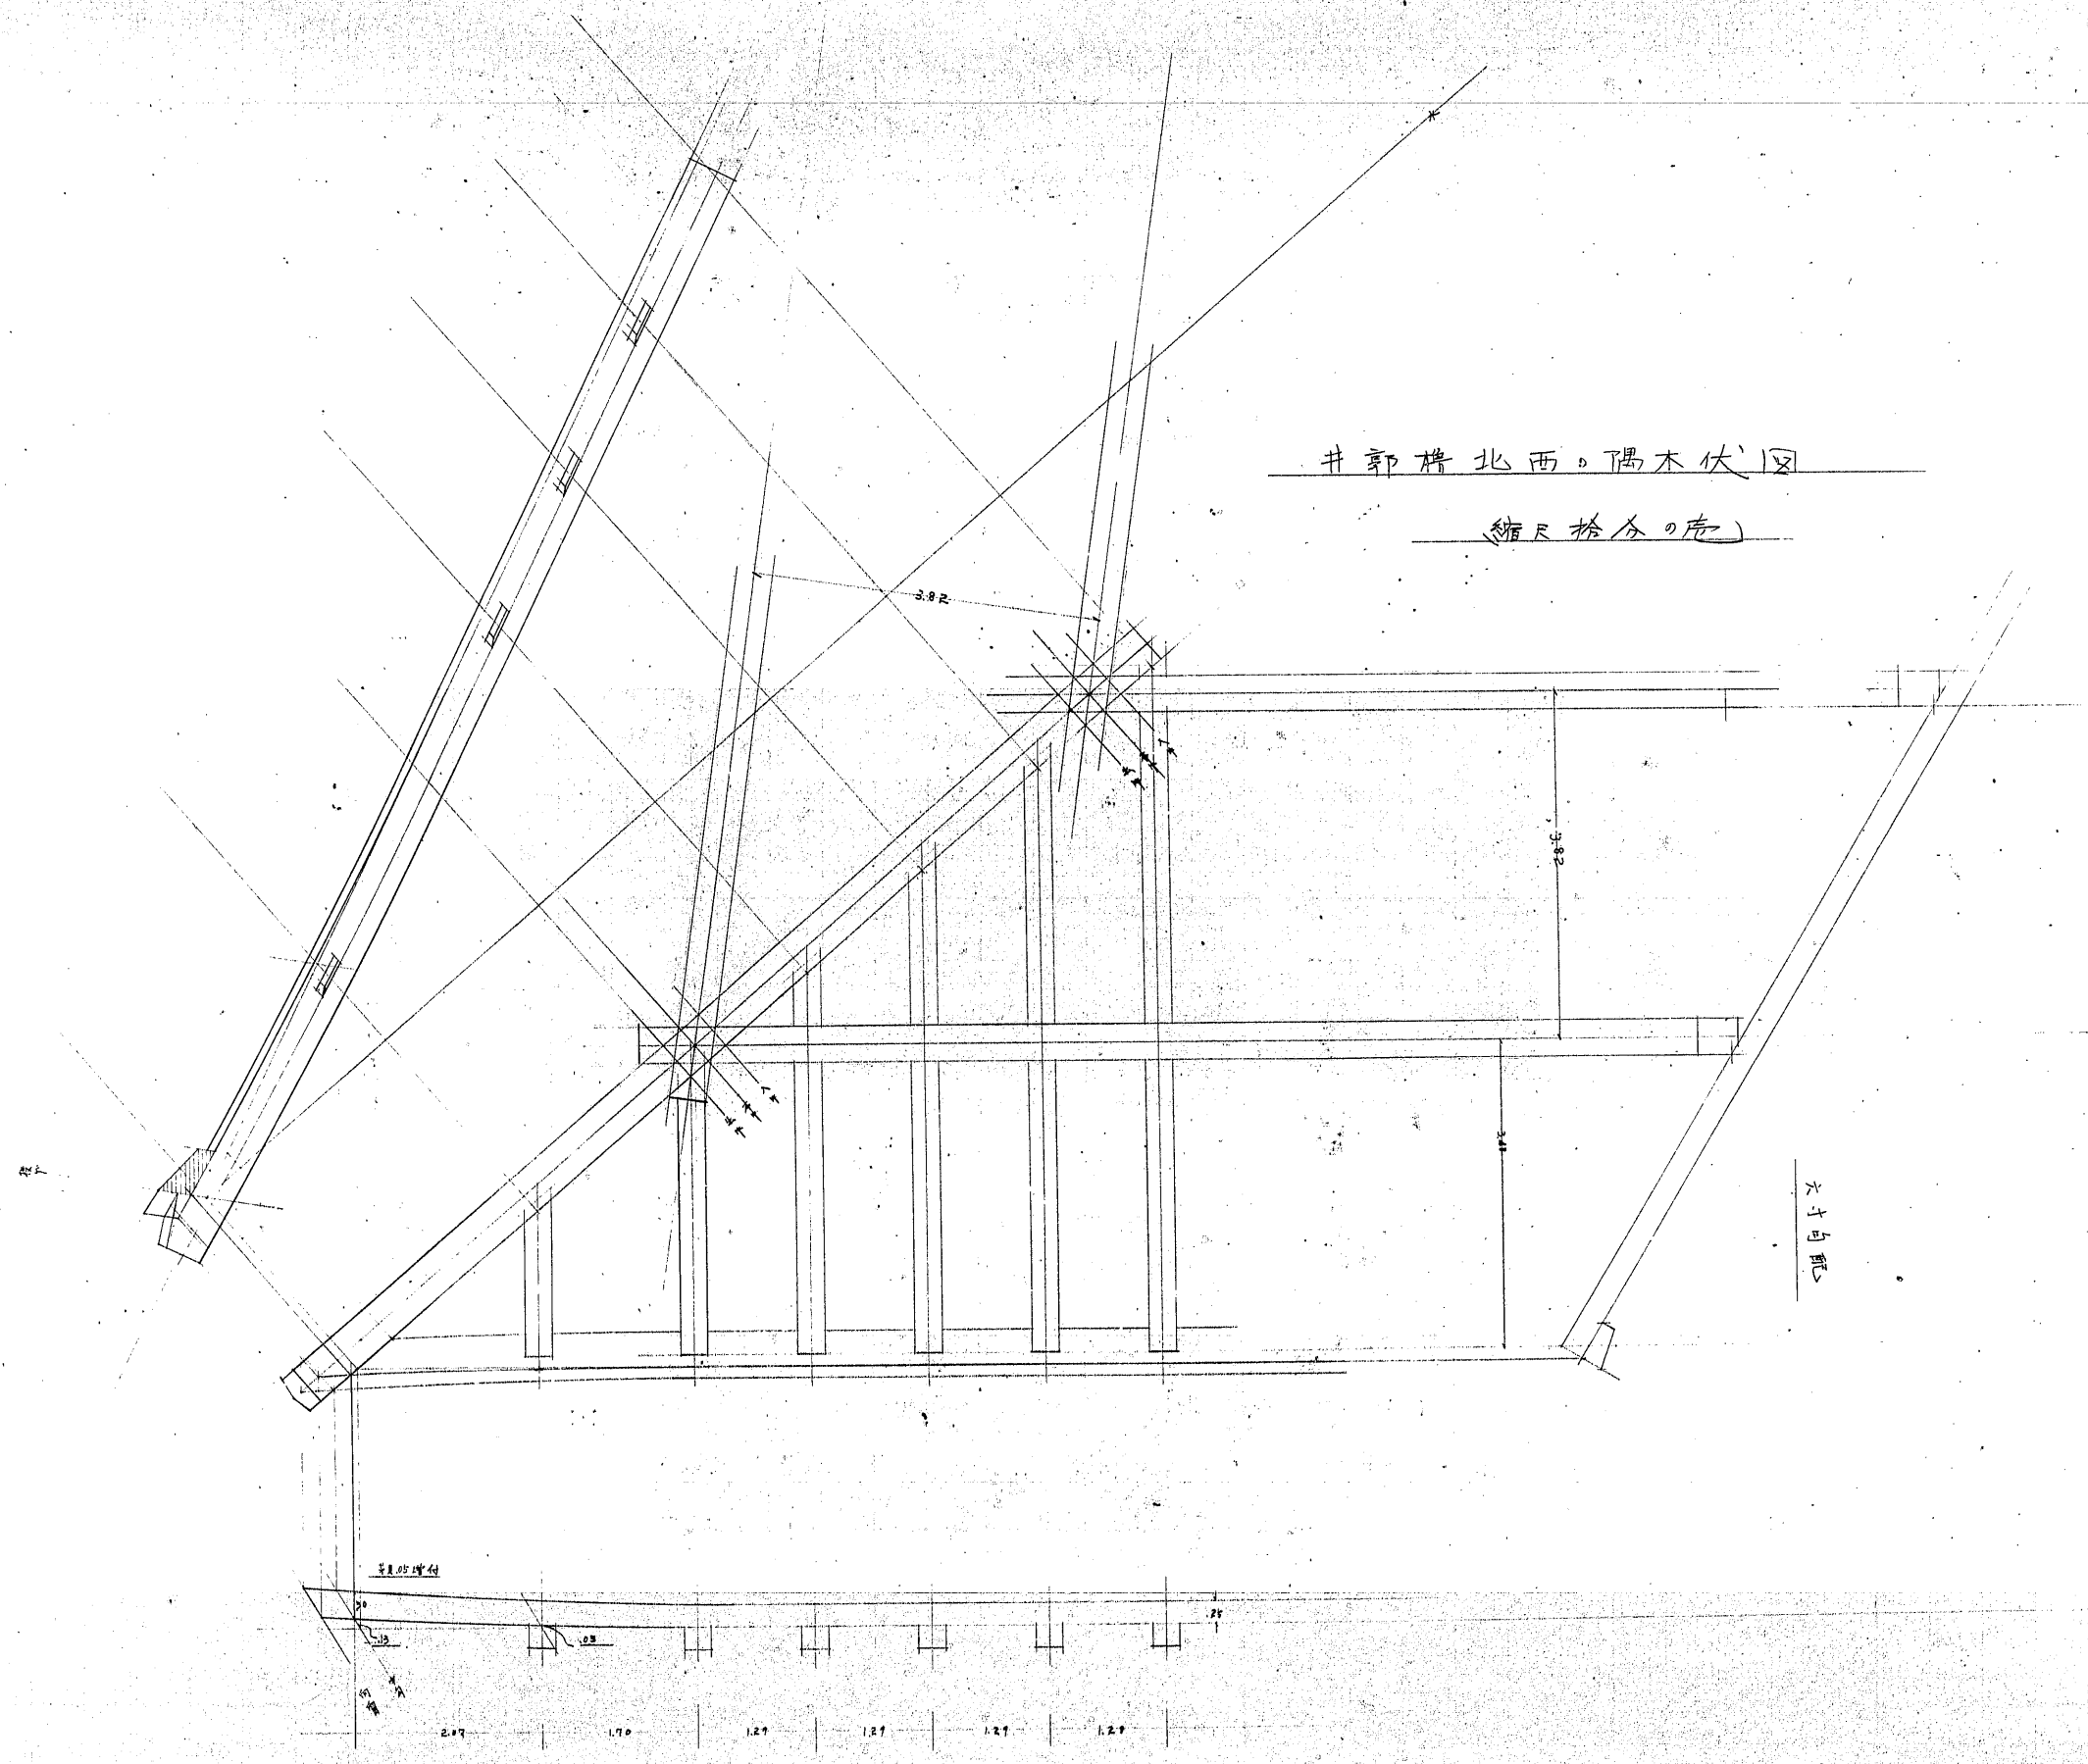

No. 46-5