姫路城帯の櫓 建具計画図

（数寄屋棟之部 其二）

縮尺 十分之一

現寸図

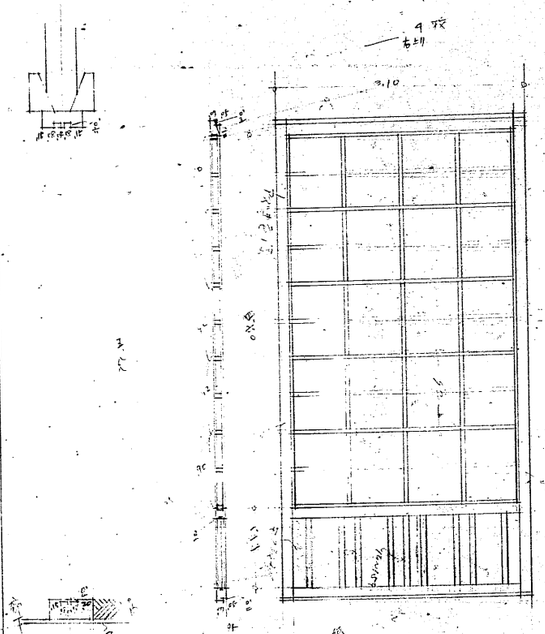

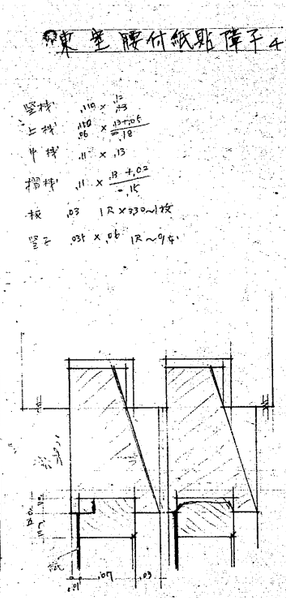

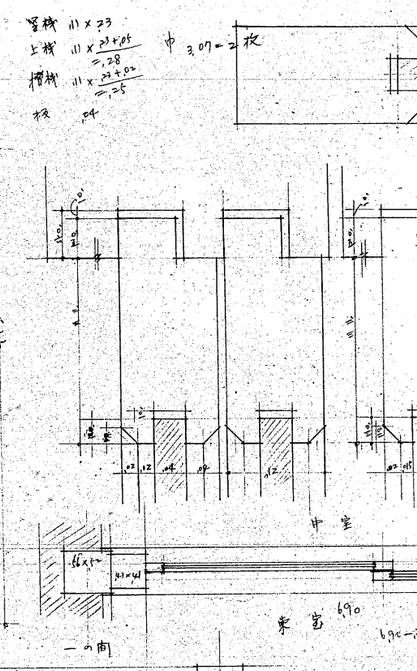

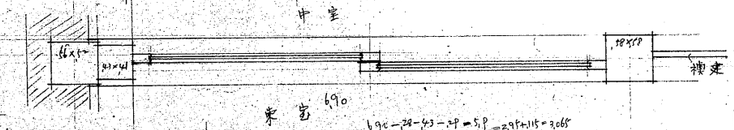

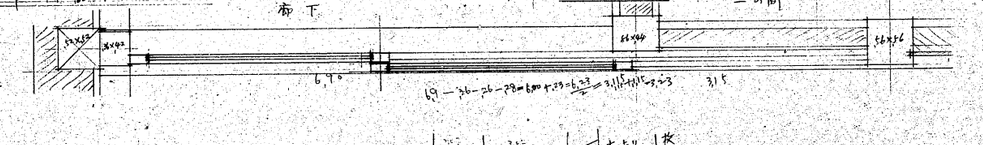

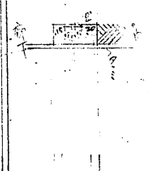

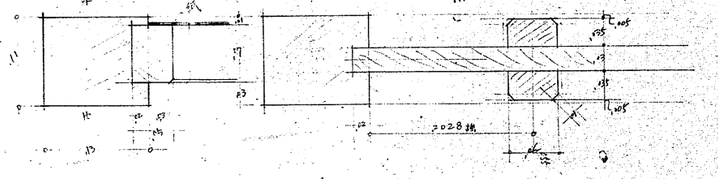

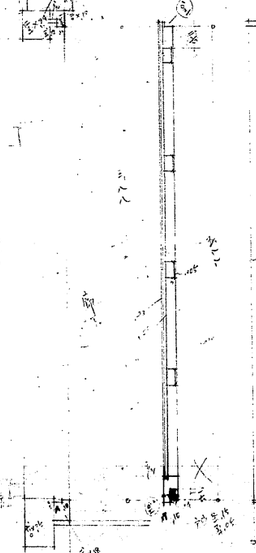

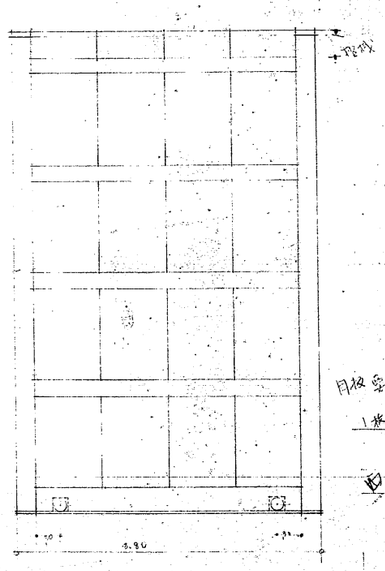

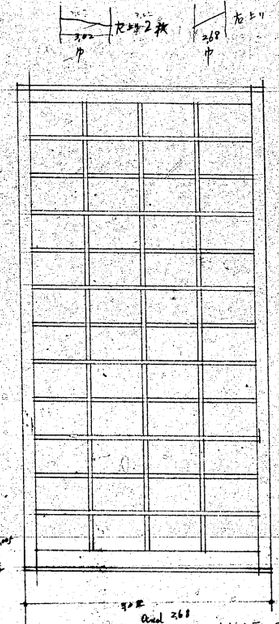

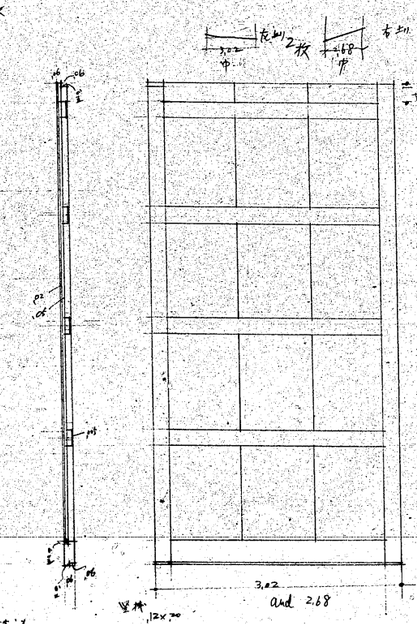

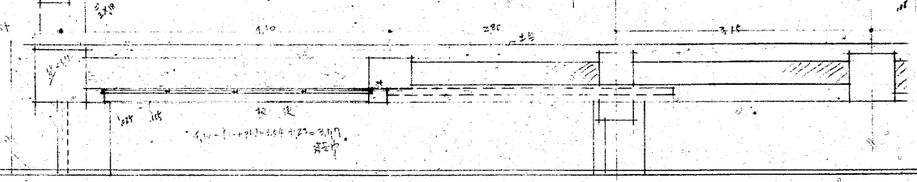

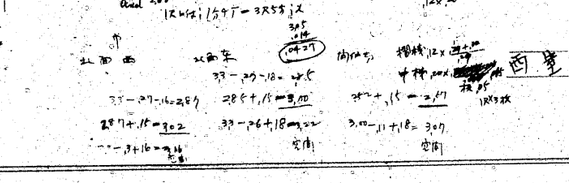

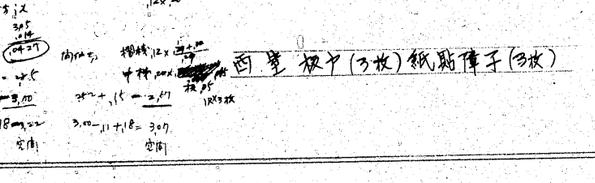

禁転載 姫路市立城郭研究室