


西丸石垣平面圖
縮尺二百分之一

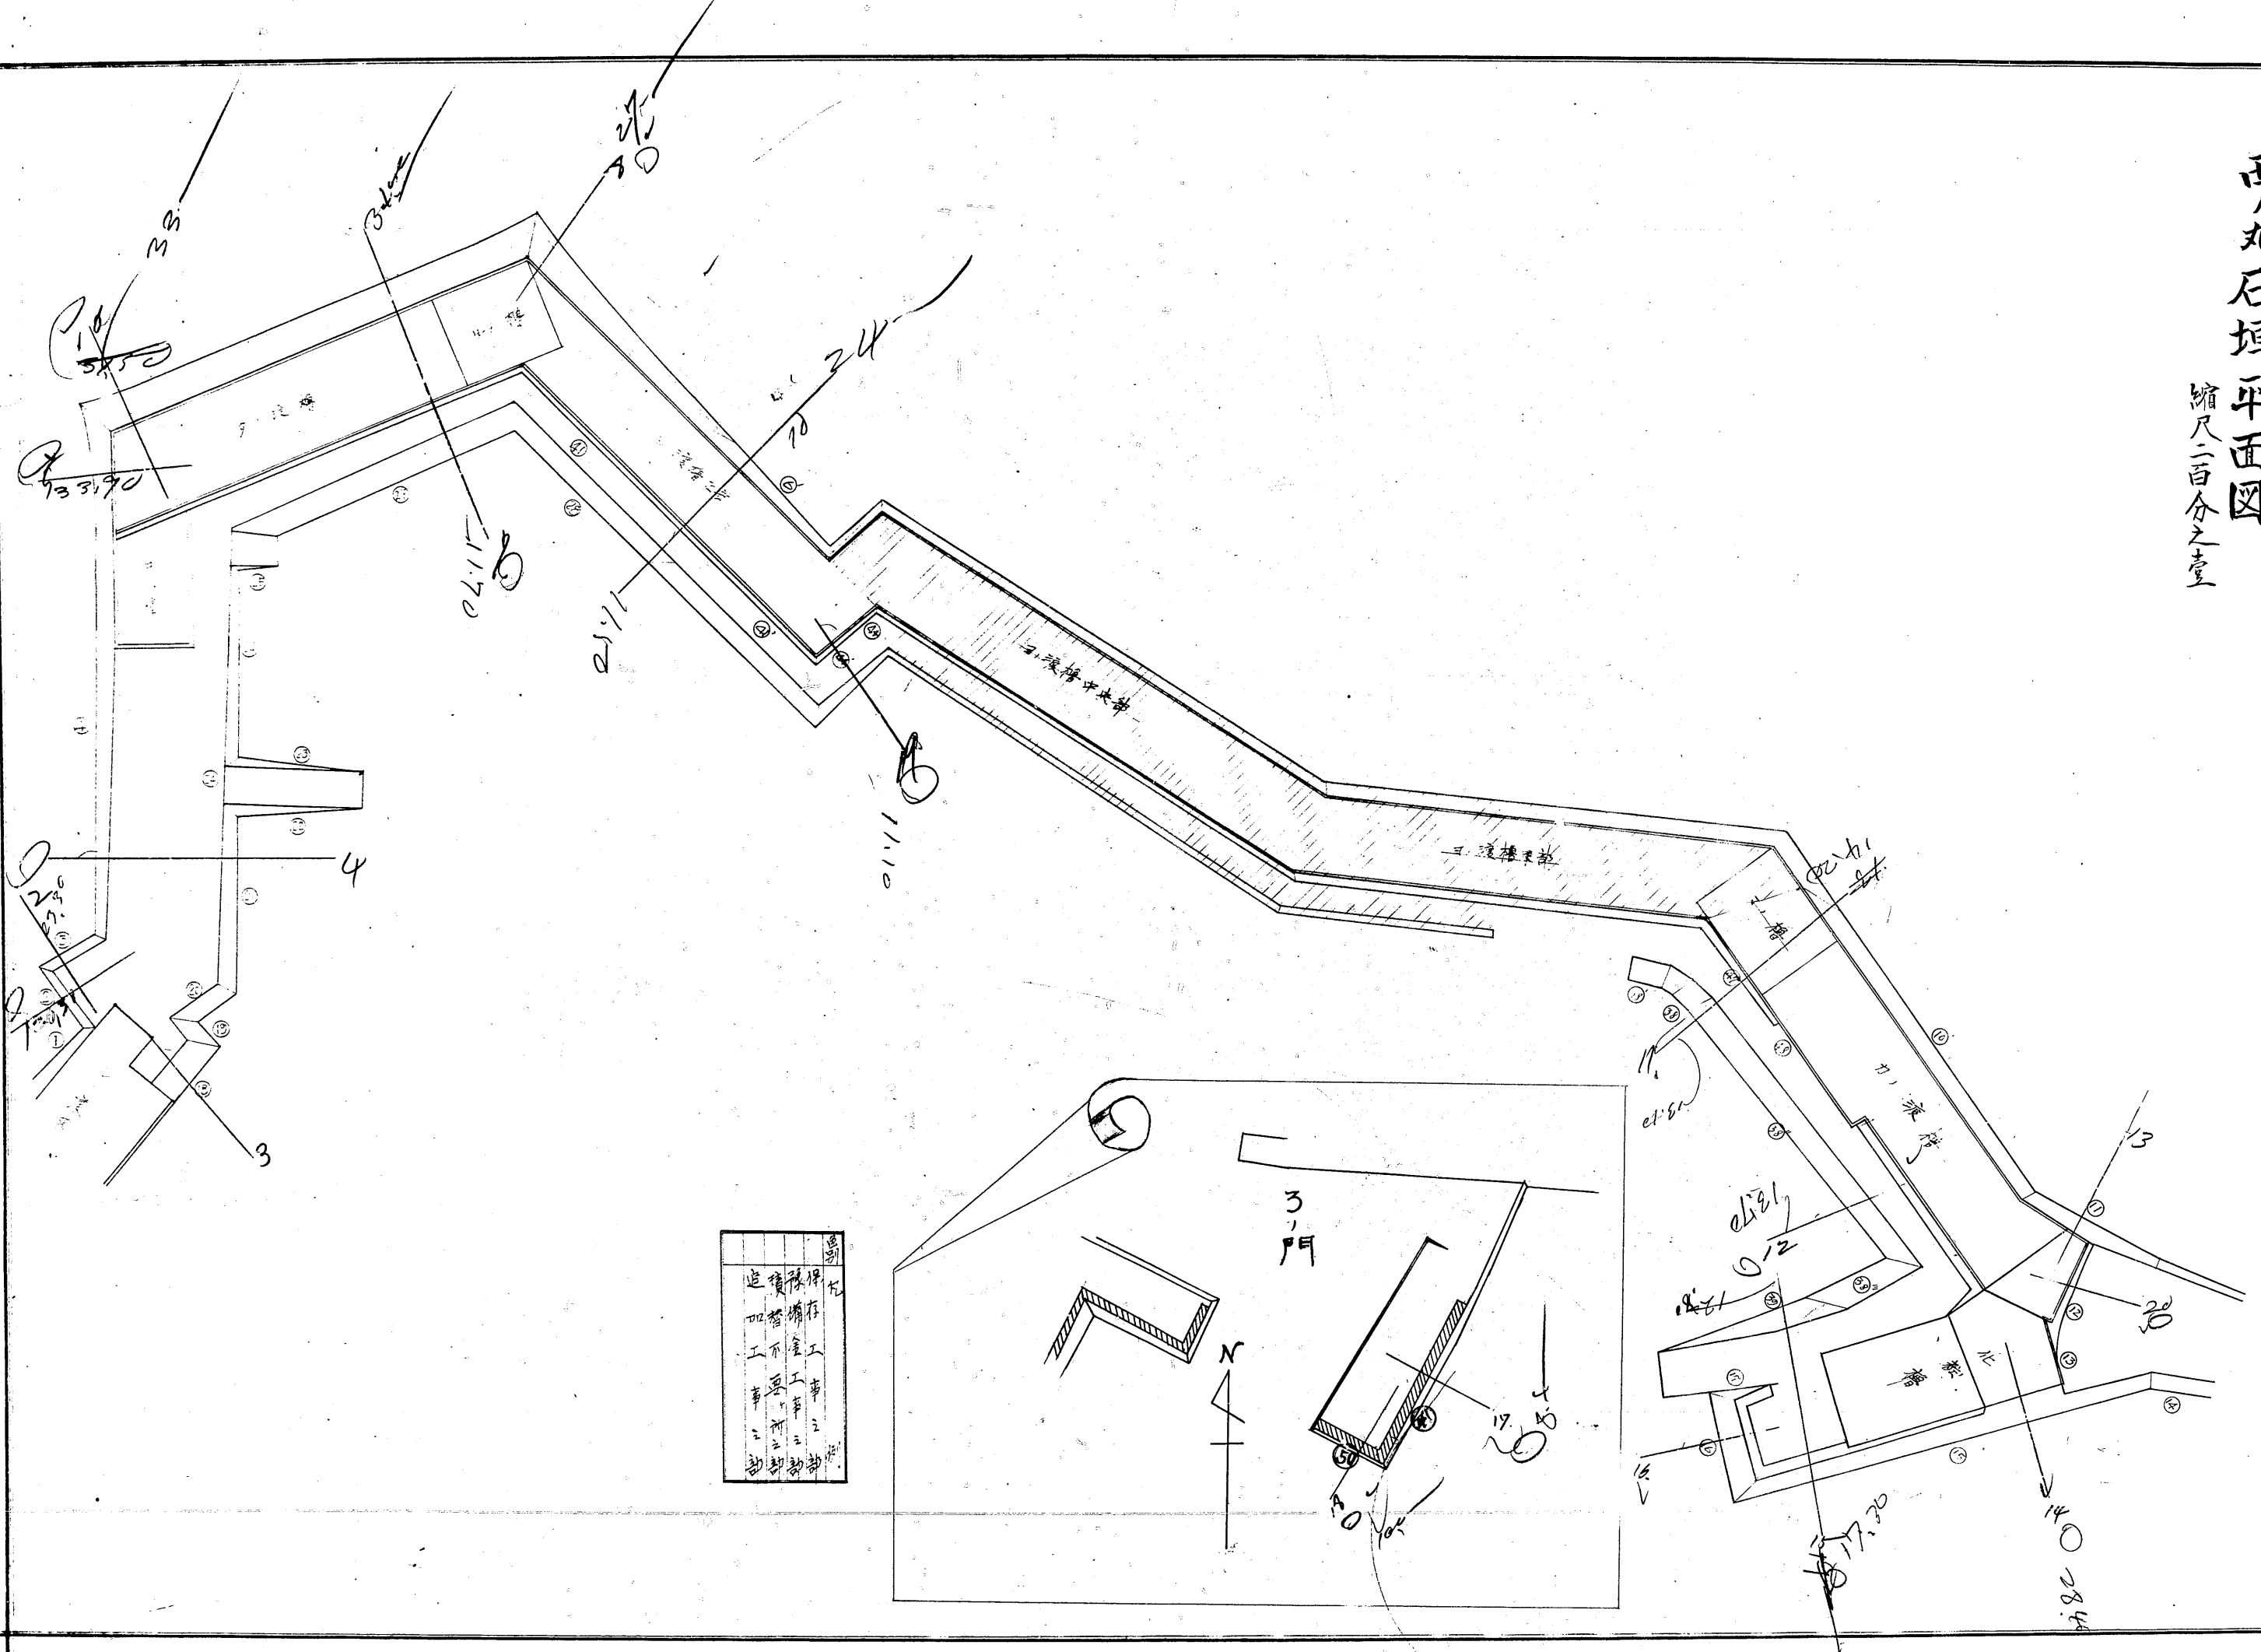

遺跡	保存	工事
追加	工事	工事
工事	工事	工事
工事	工事	工事