



# 保存工事之部石垣取崩面坪表示展開圖

濠側

縮尺百分之壹

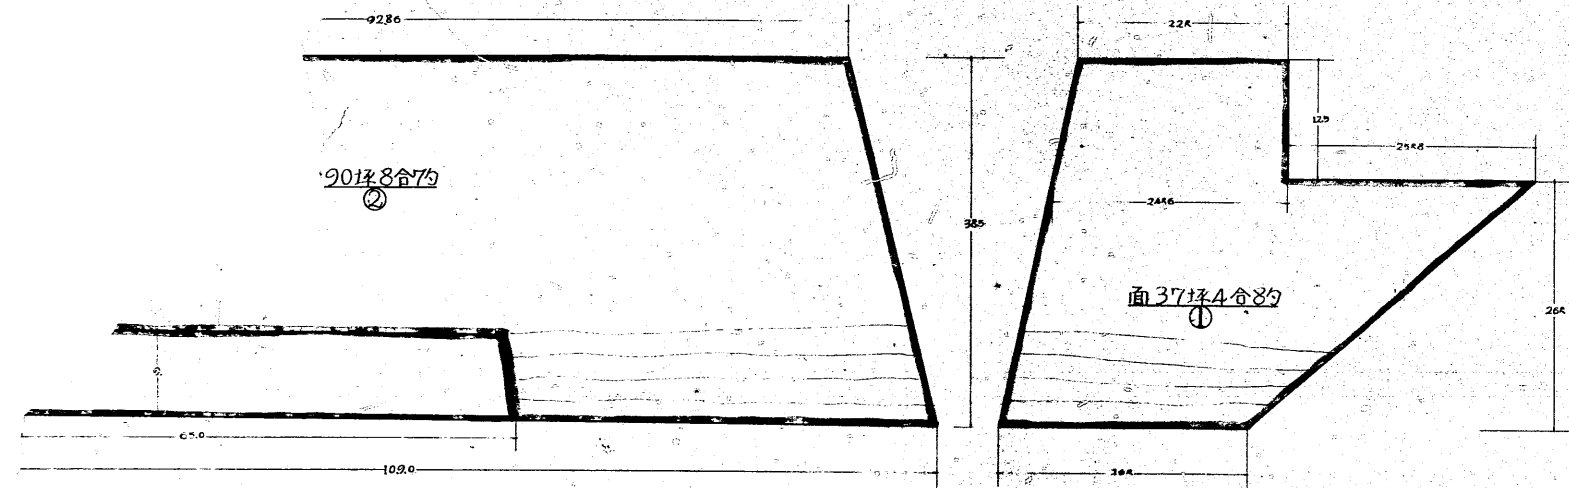


番號表示圖

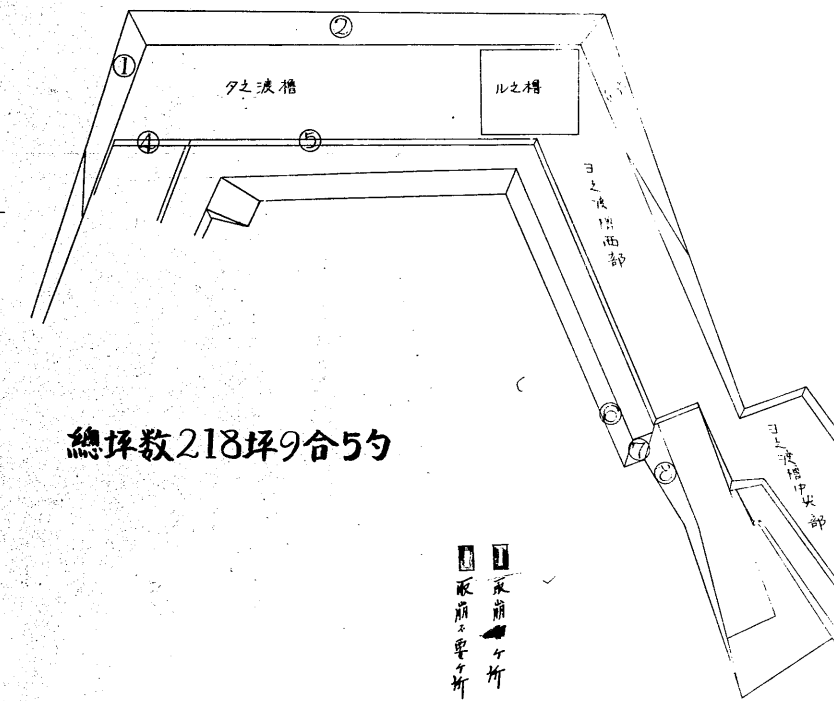


城内側上段

縮尺百分之壹

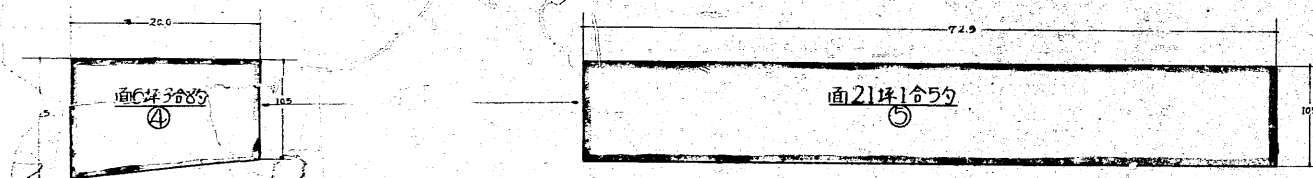


城内側下段

縮尺百分之壹

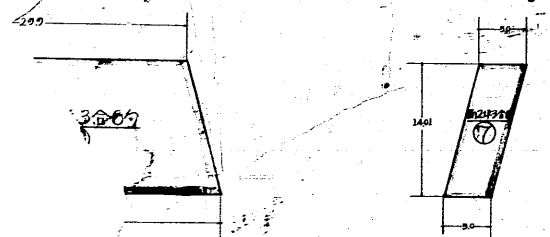

3之波槽面部登段

縮尺百分之壹

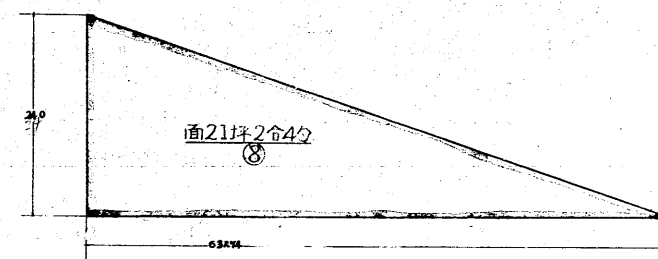

濠側

縮尺百分之壹

