夕櫓各層平面圖

一ノ分拾五尺縮

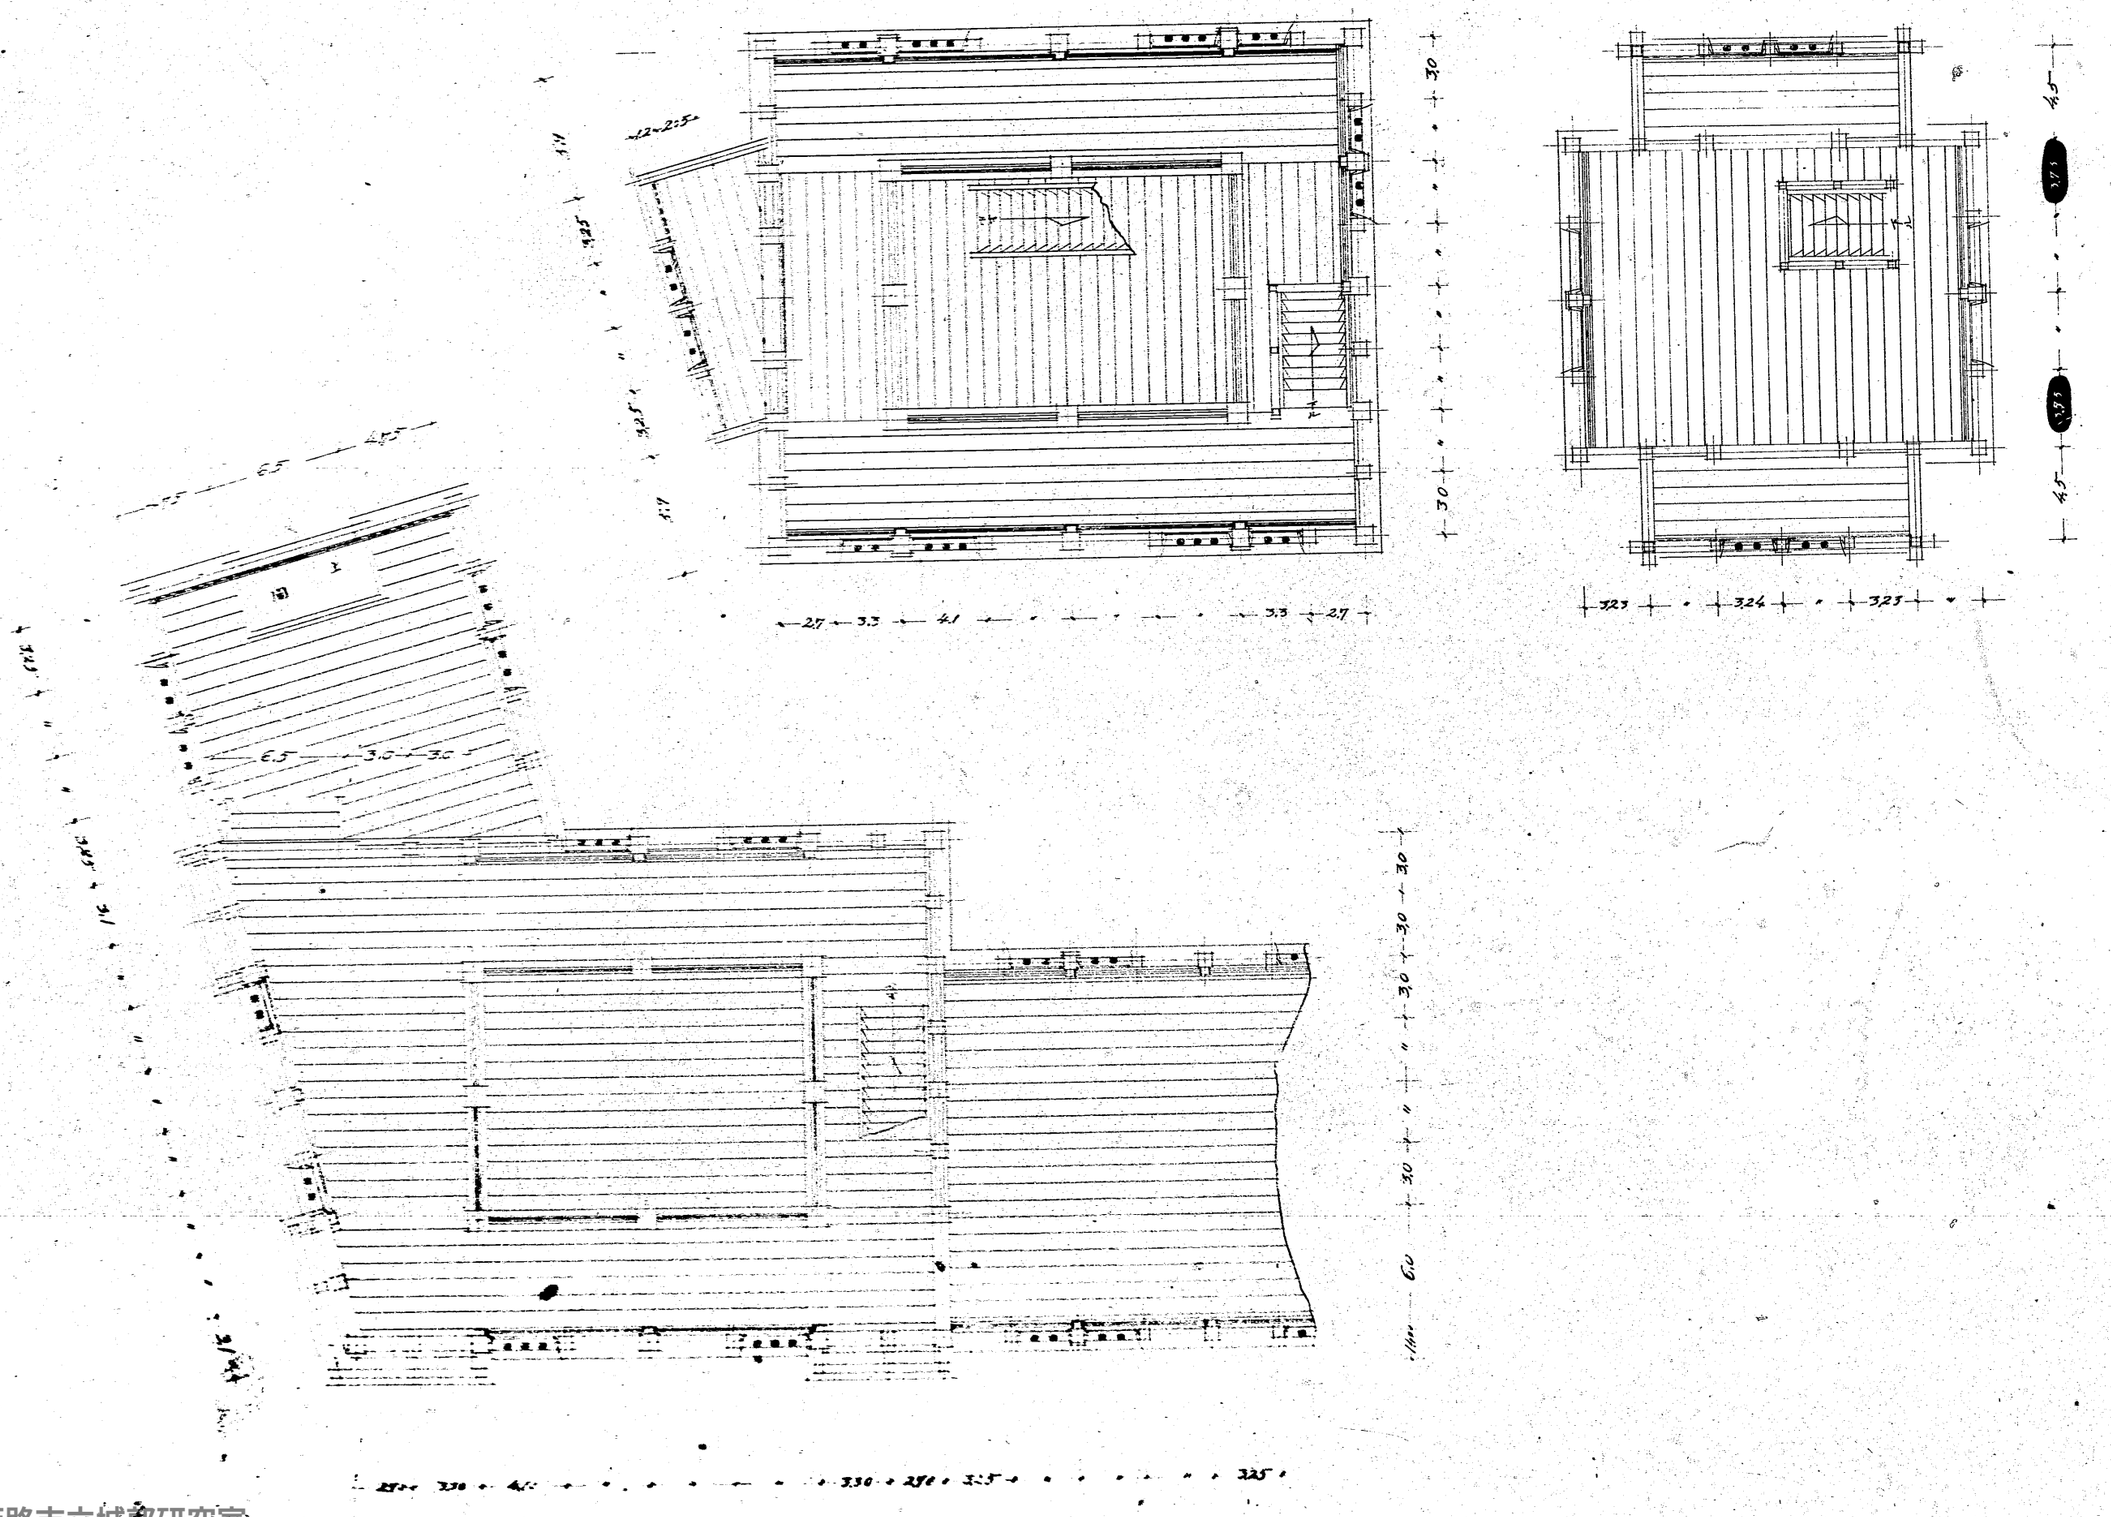

禁転載 姫路市立城郭研究室