
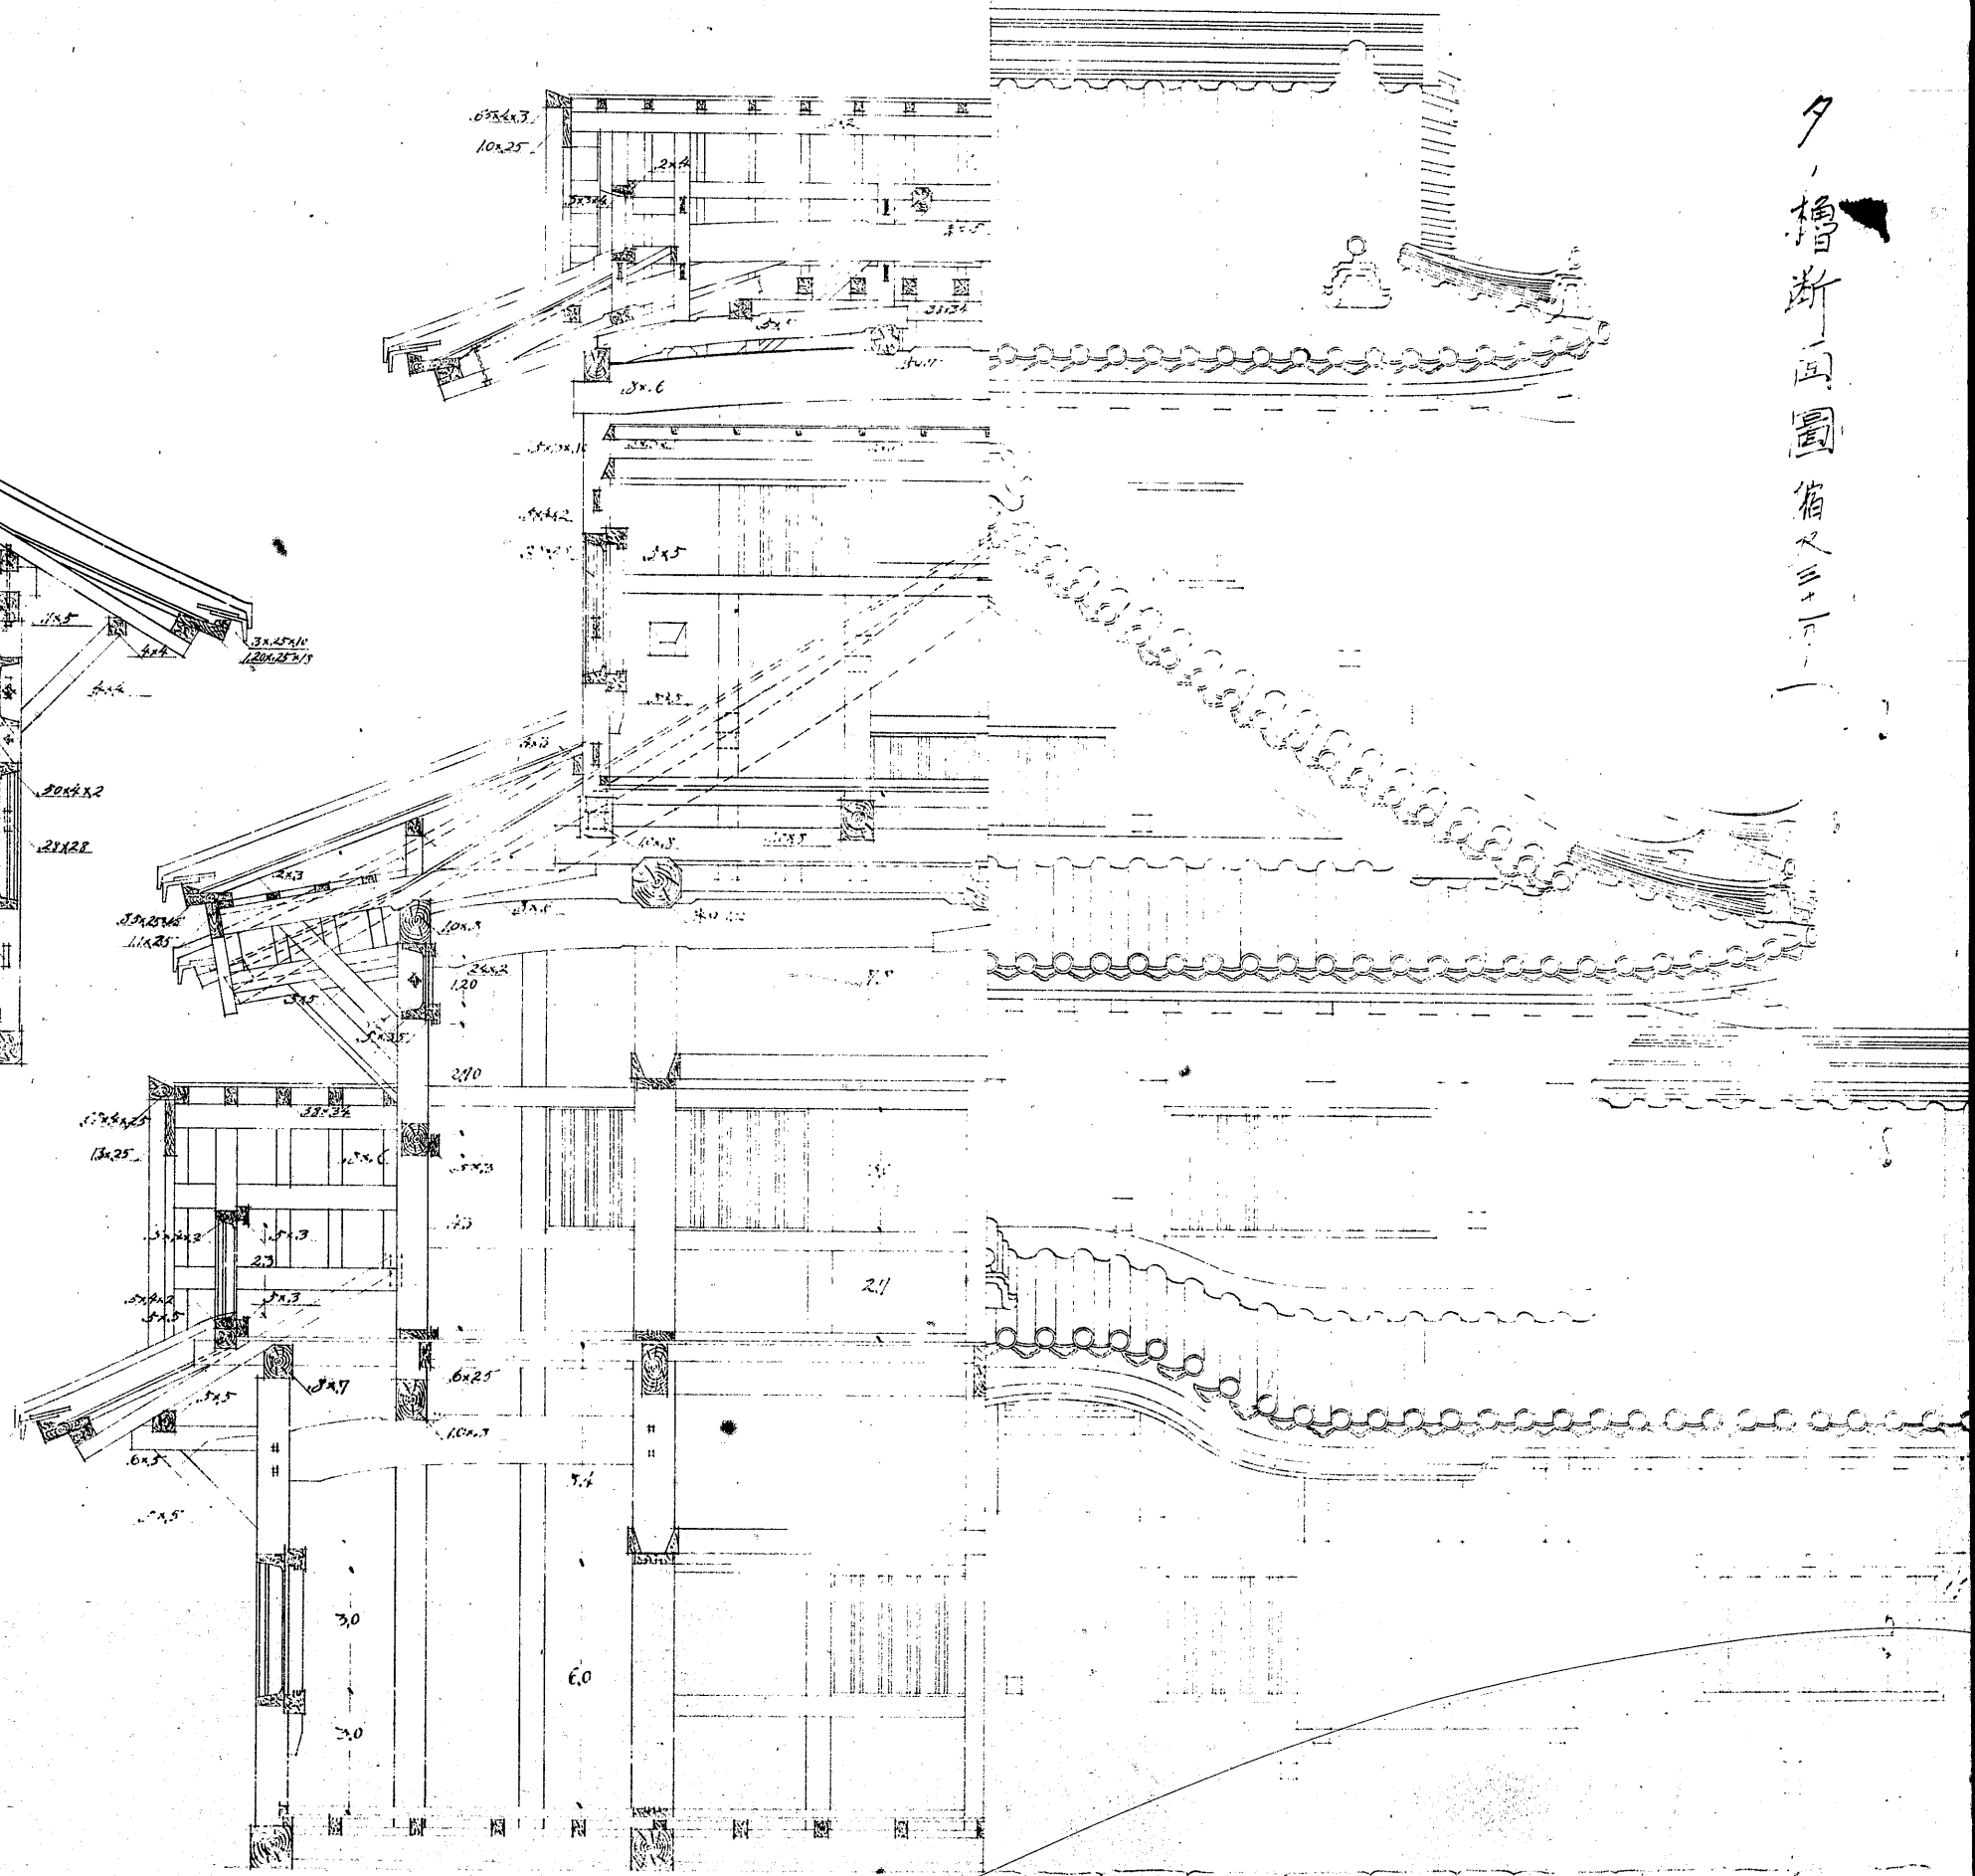


木架榑面圖

一、十三天榑

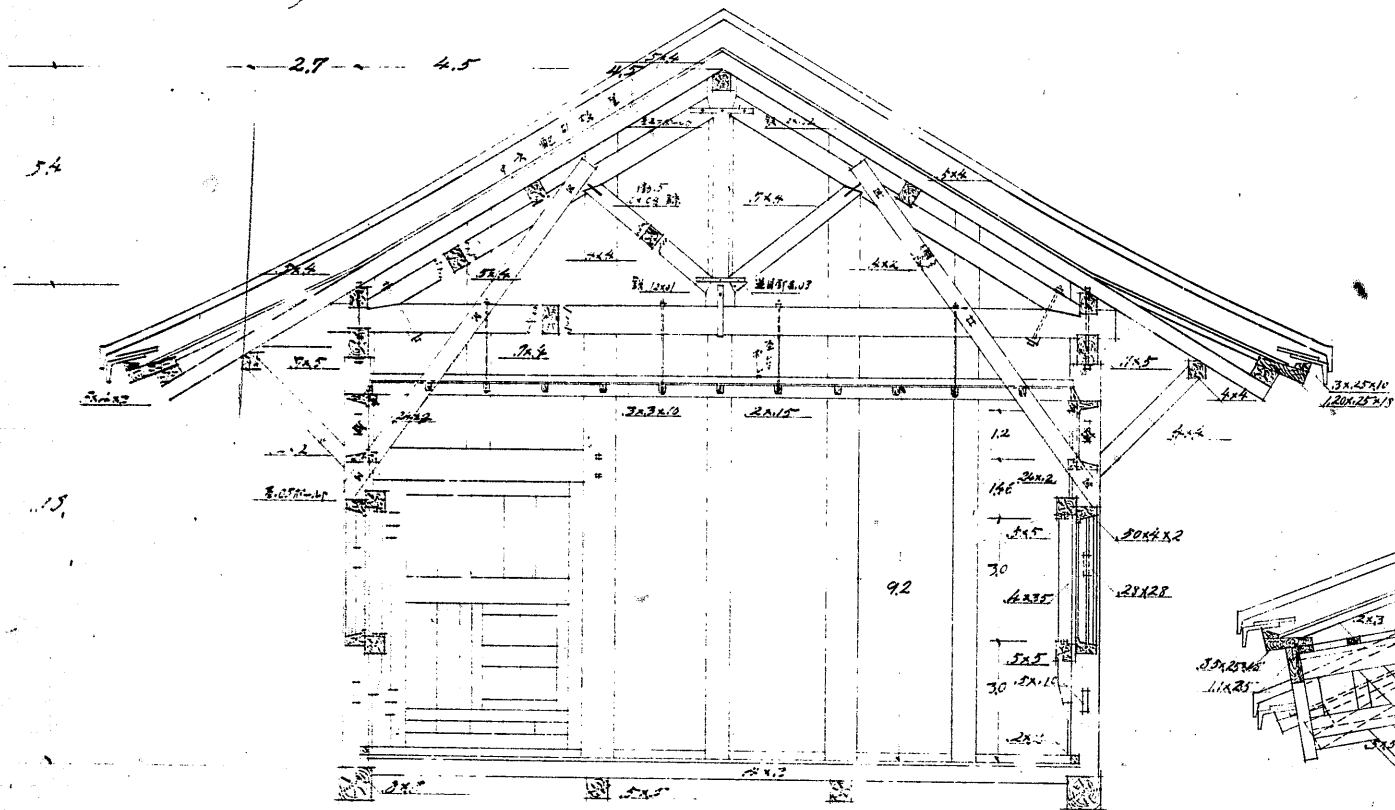

夕、榑断面圖省又三十一