


3之西部渡櫓第壹室詳細圖
縮尺貳拾分之二

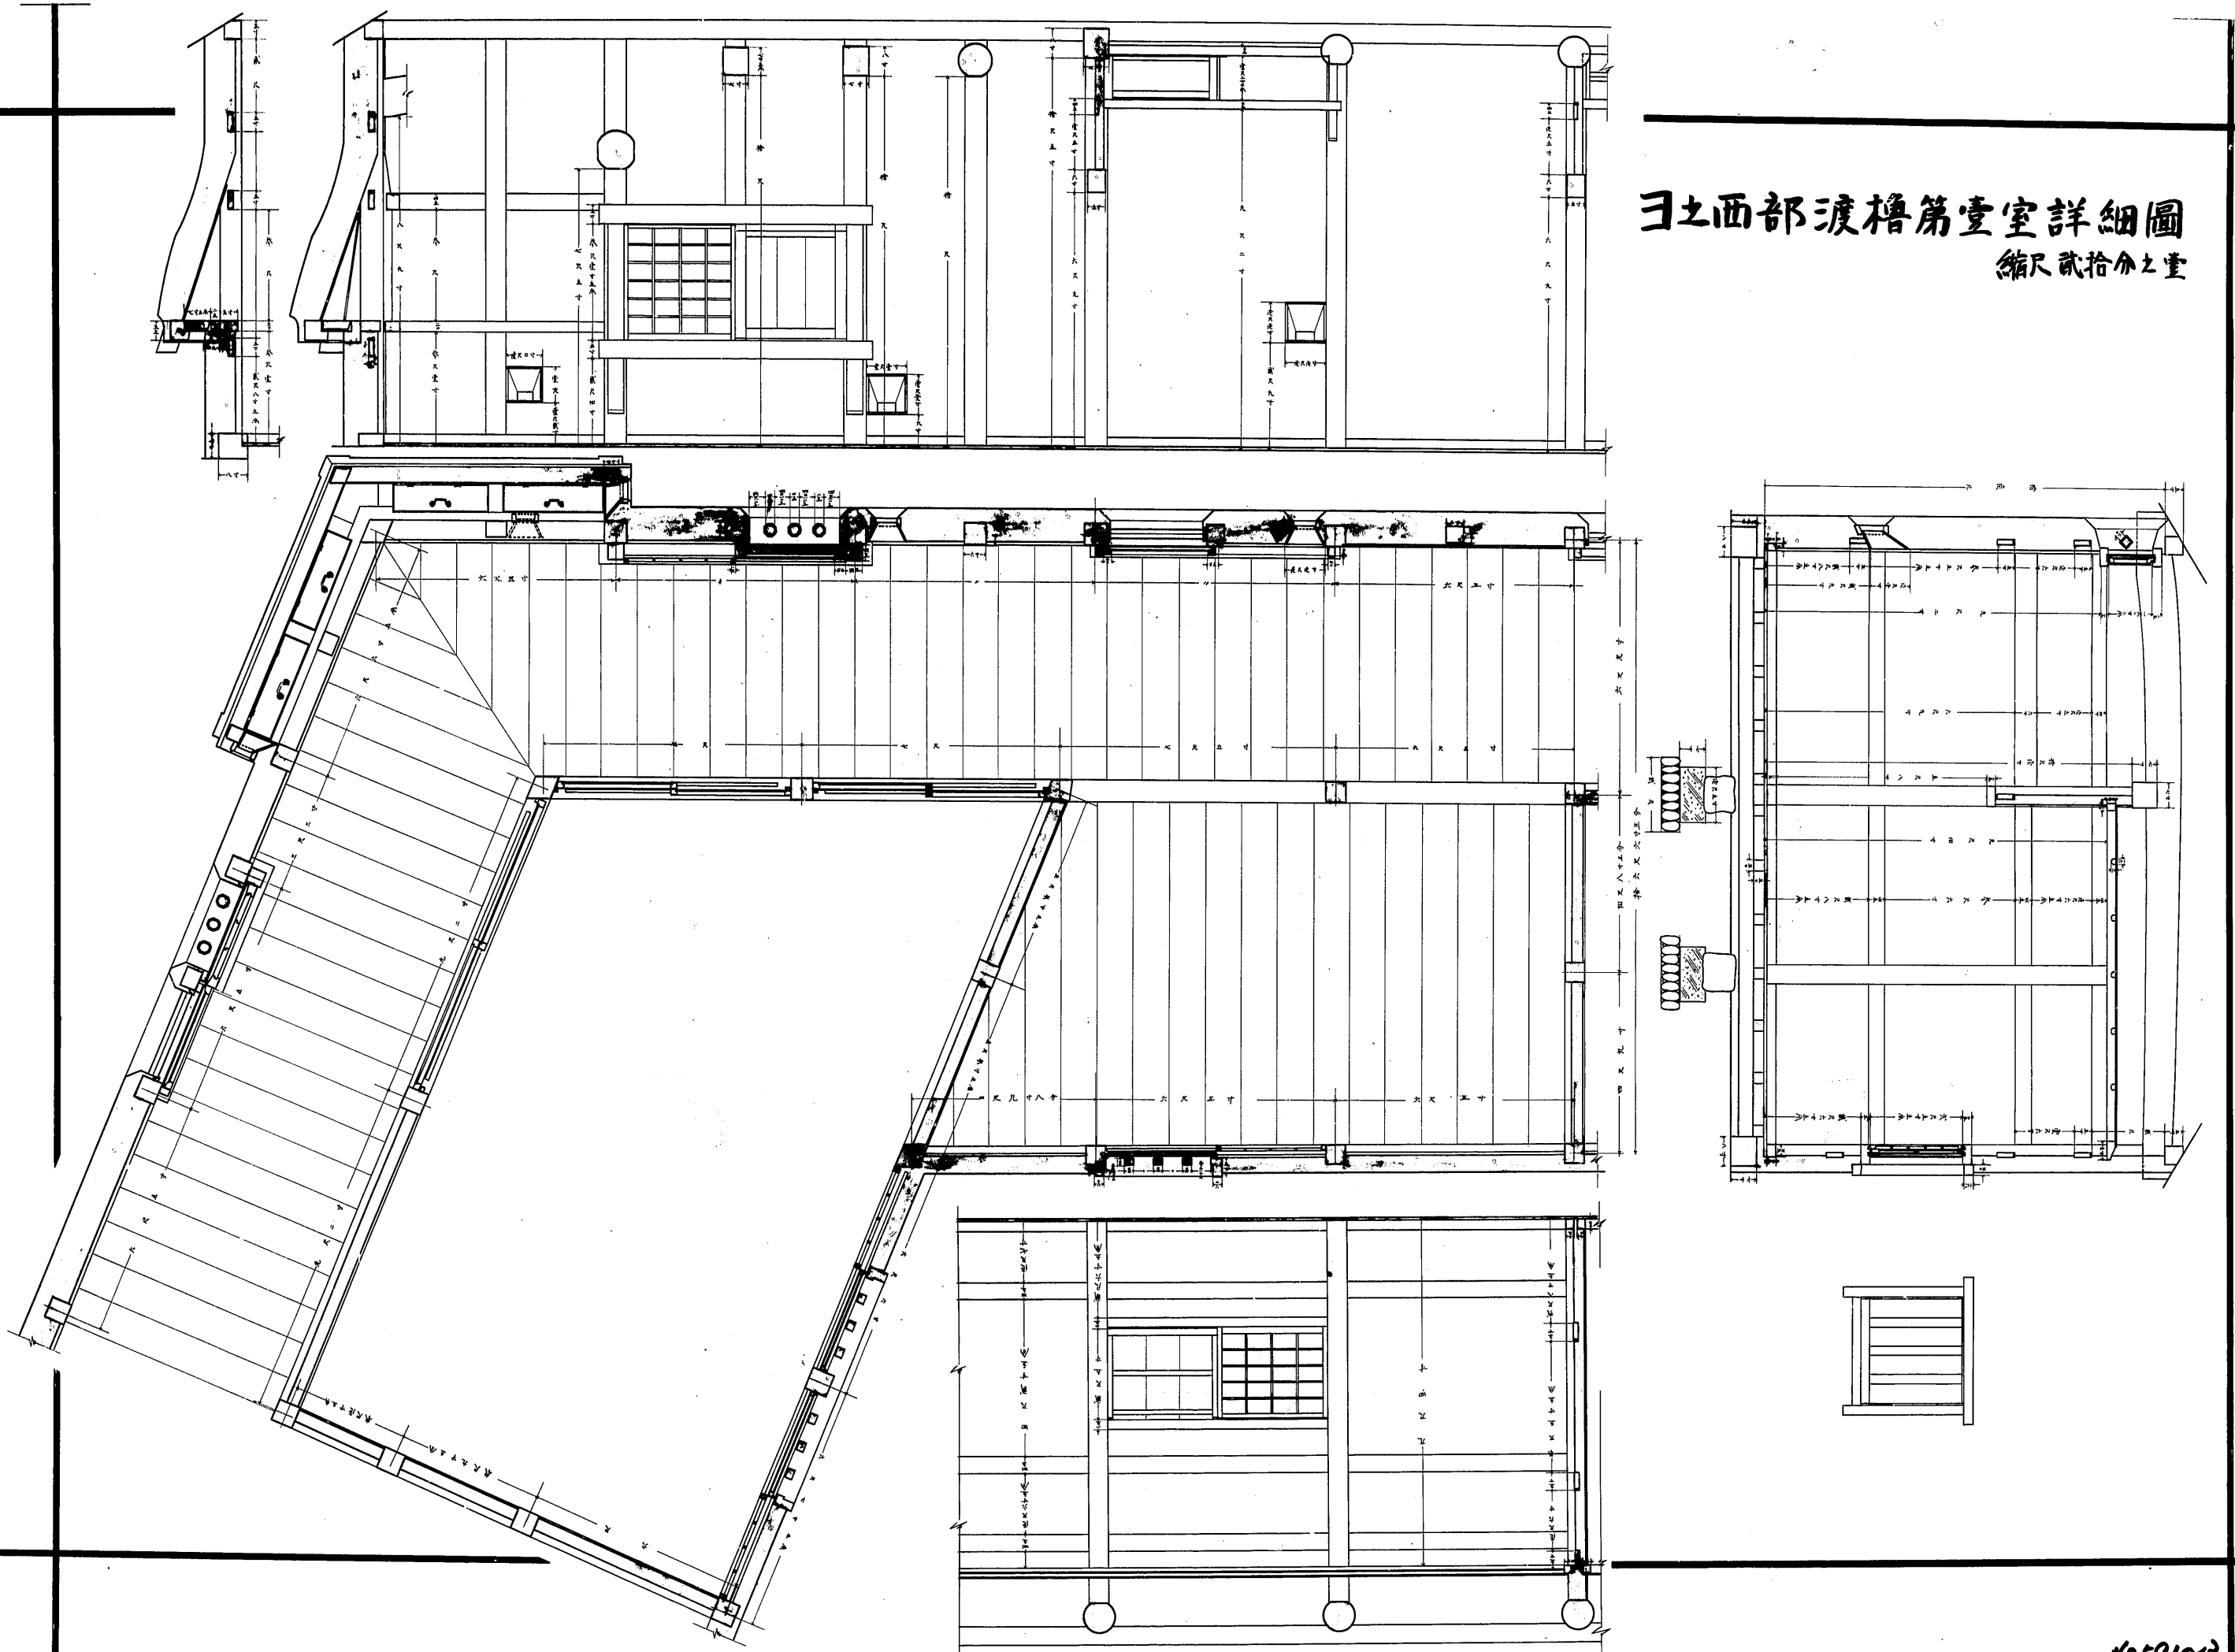

10591~3

