



横断面图

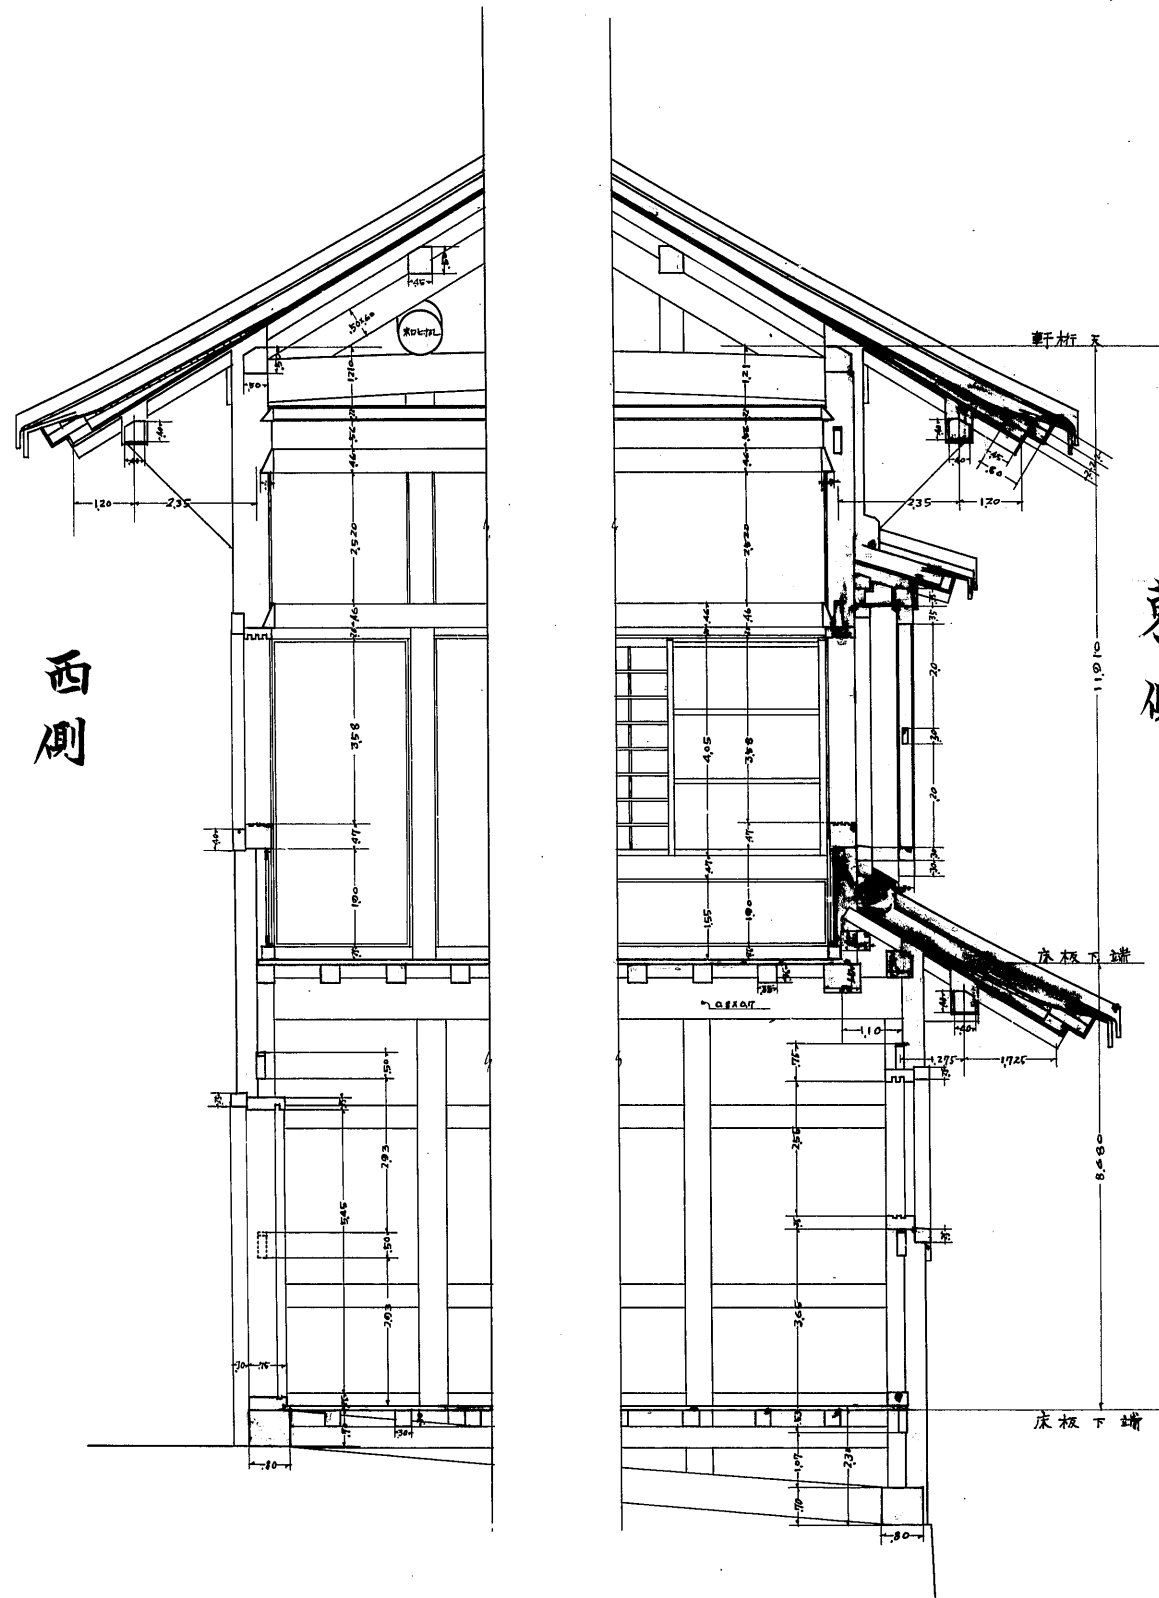

縦断面图

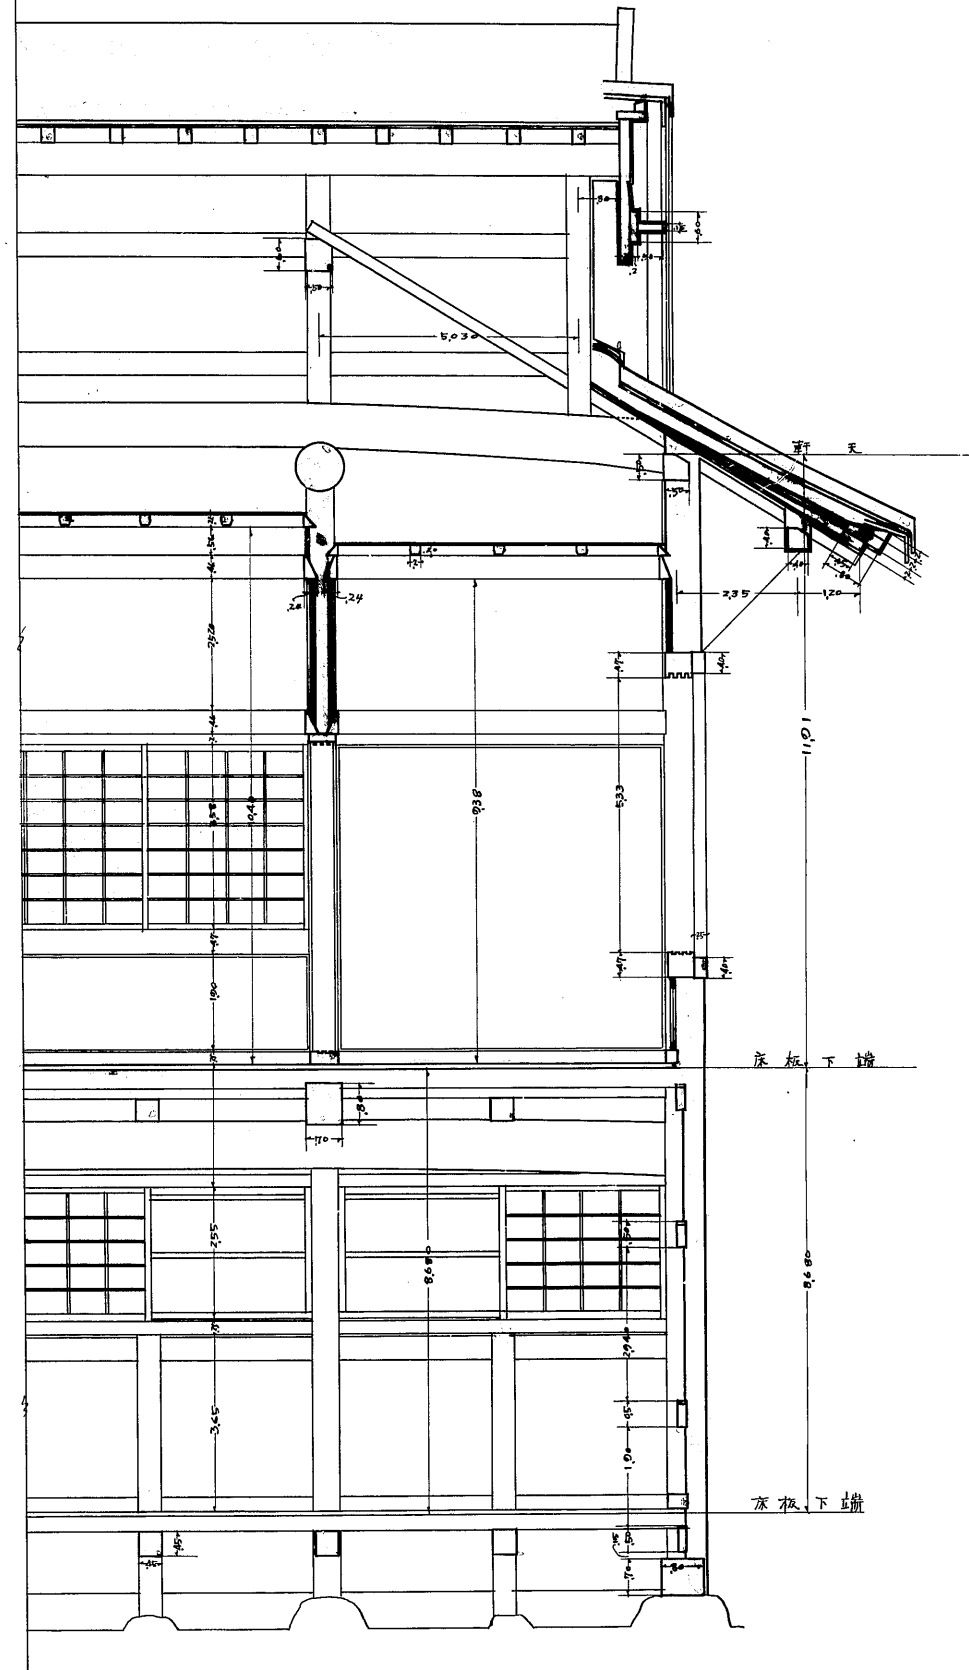

化粧檜断面图

縮尺貳拾分之壹