



煙臺亭詳細圖

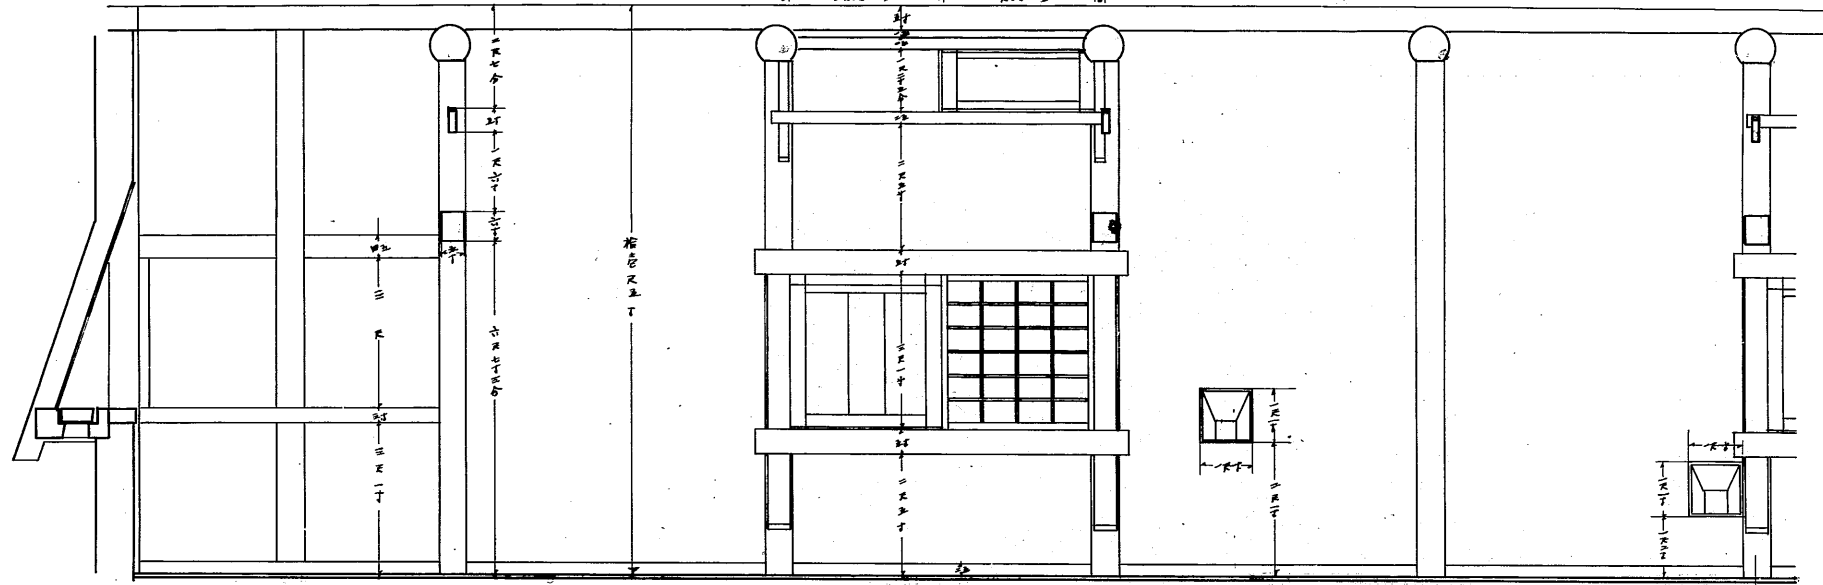

夕、渡槽南部詳細圖  
縮尺 貳拾分之二

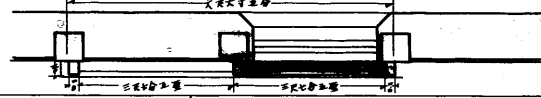