




仕渡櫓城内側正面

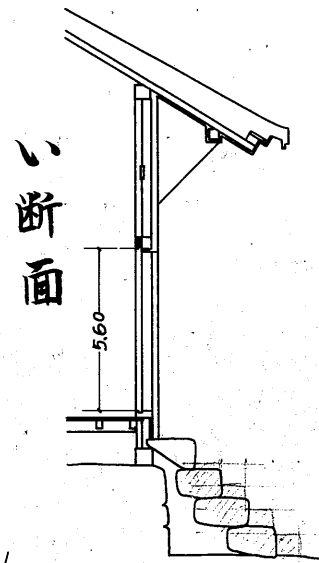

イ断面

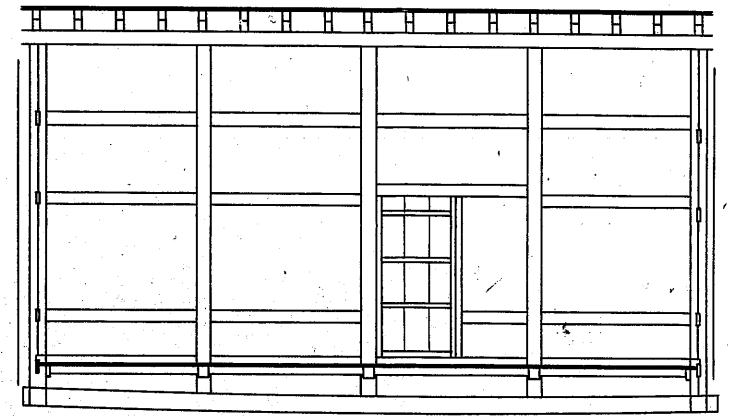


イ立面

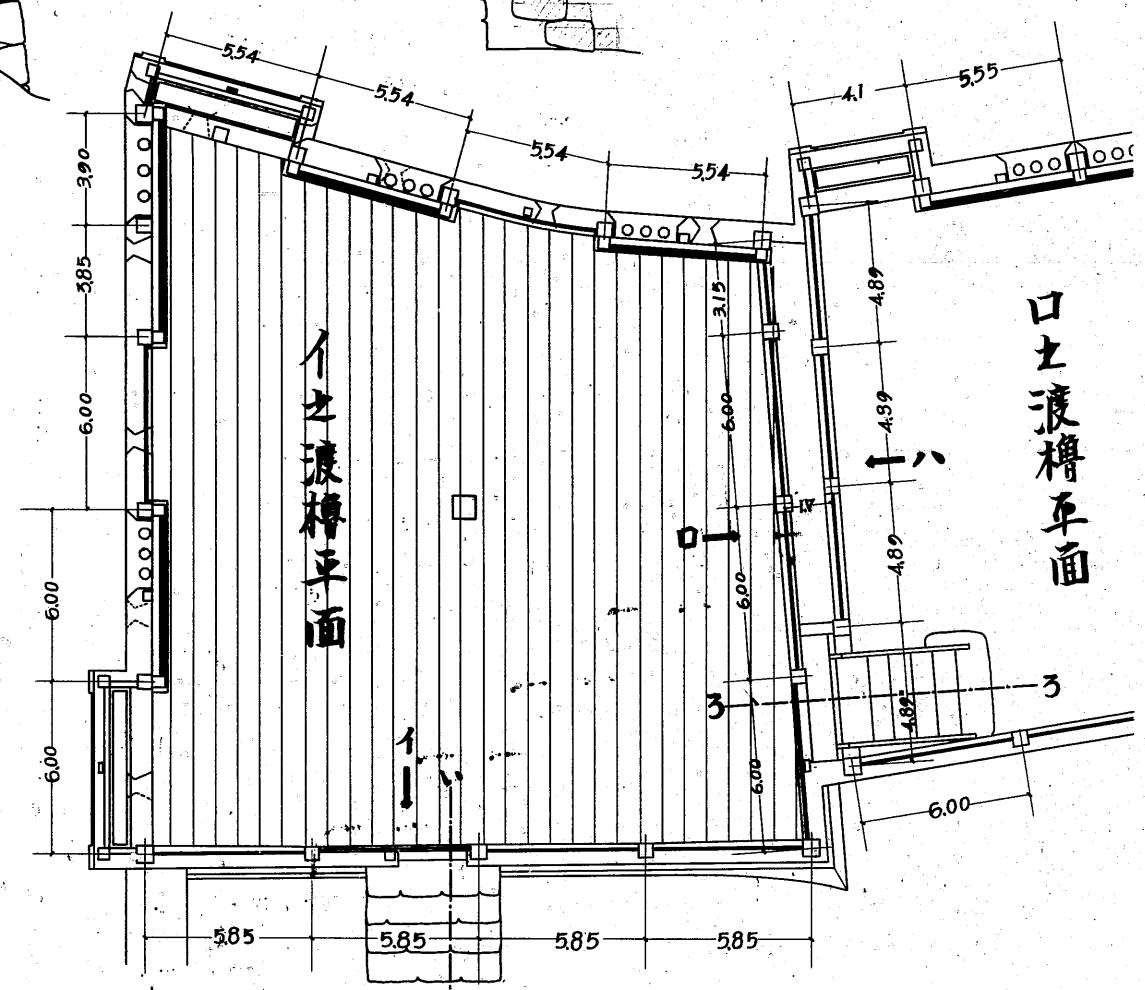


イ之渡櫓平面


口之渡櫓平面

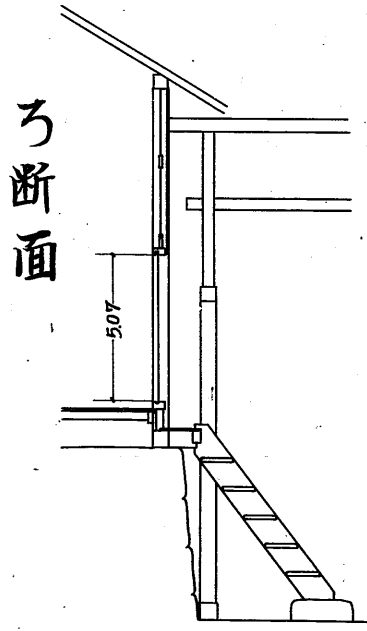

ウ断面

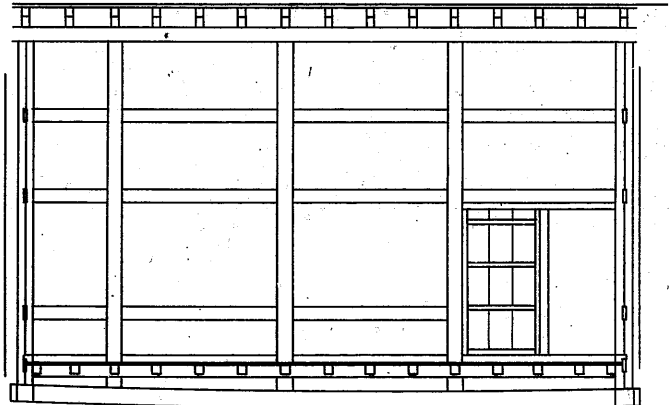

口立面

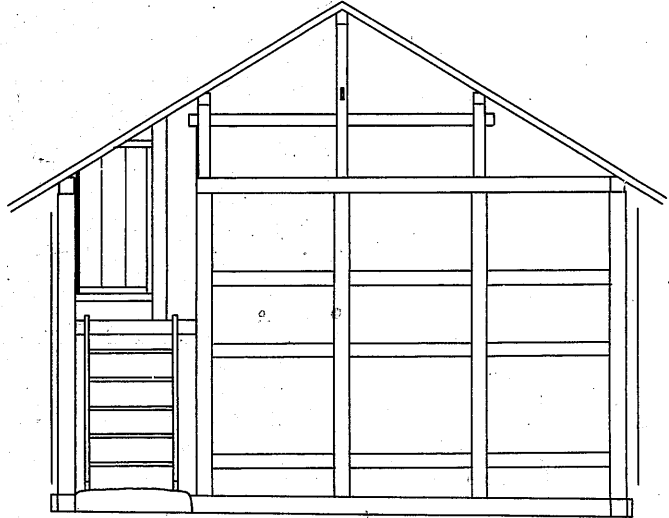

ハ立面

イ之渡櫓及口之渡櫓一部現状変更圖
縮尺五十分之一