


又之櫓力之渡櫓詳細圖

縮尺貳拾分之意

又、櫓小屋組

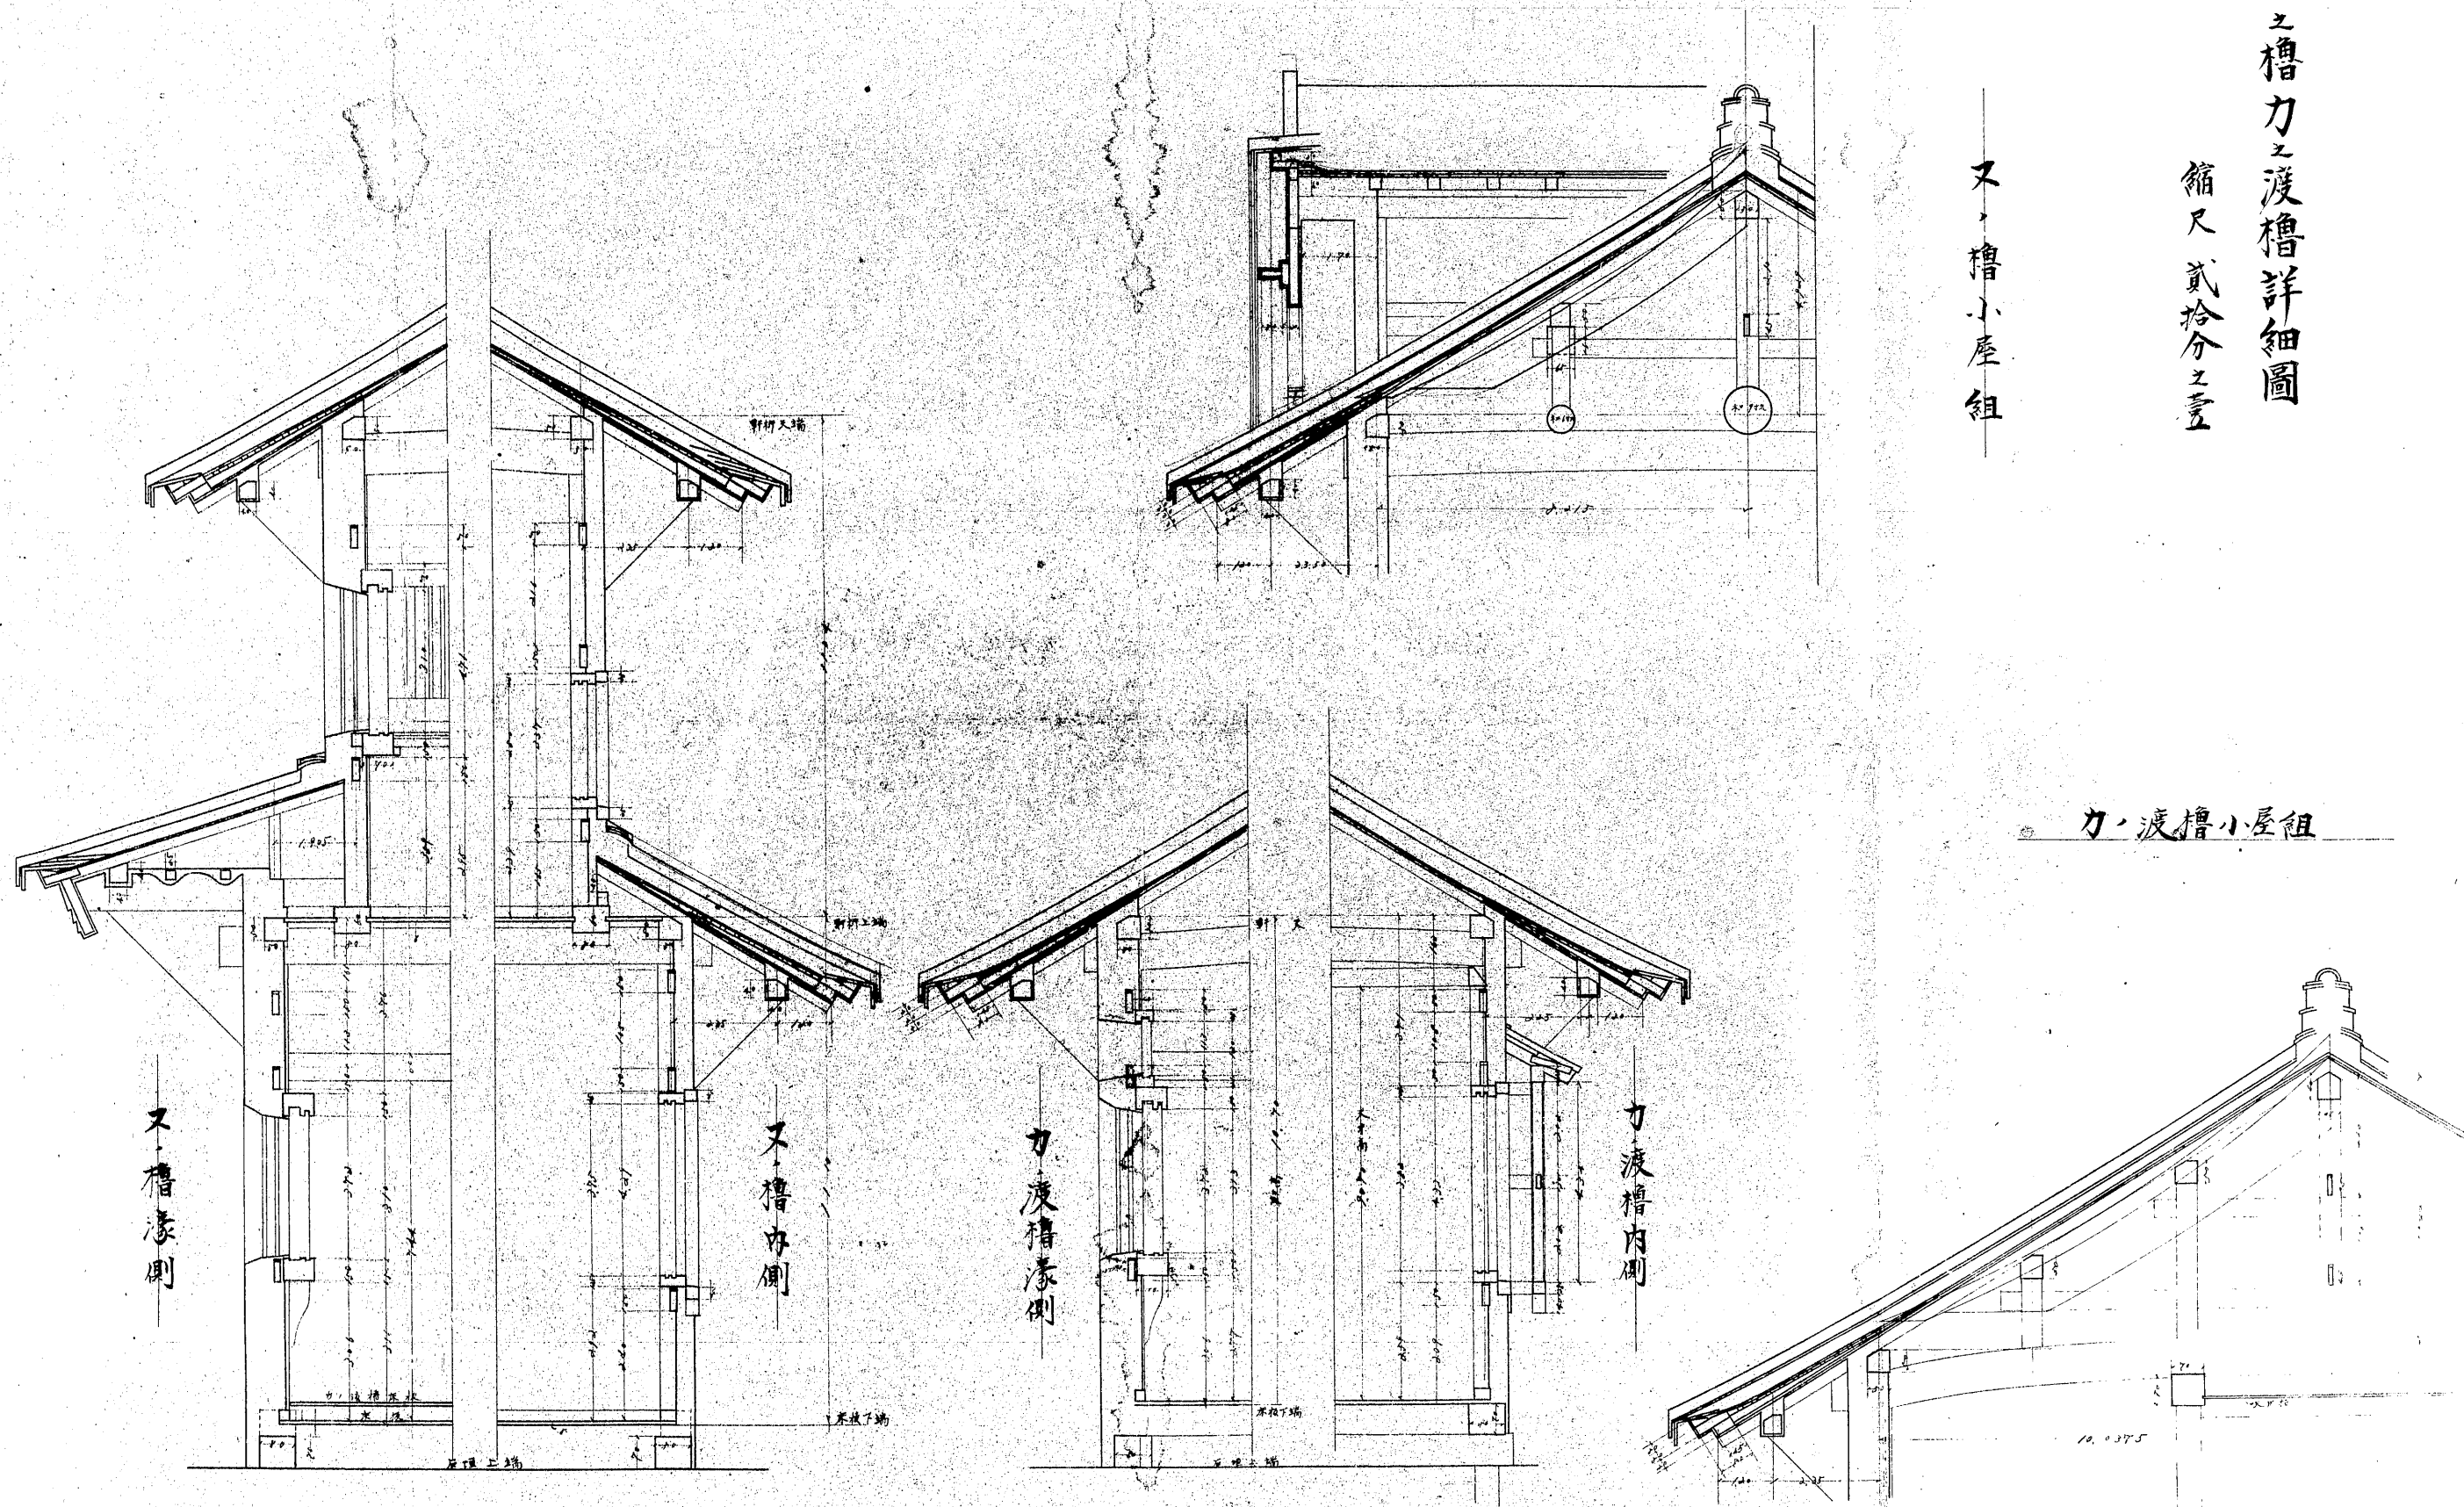

力、渡櫓小屋組