


姫路城設計図

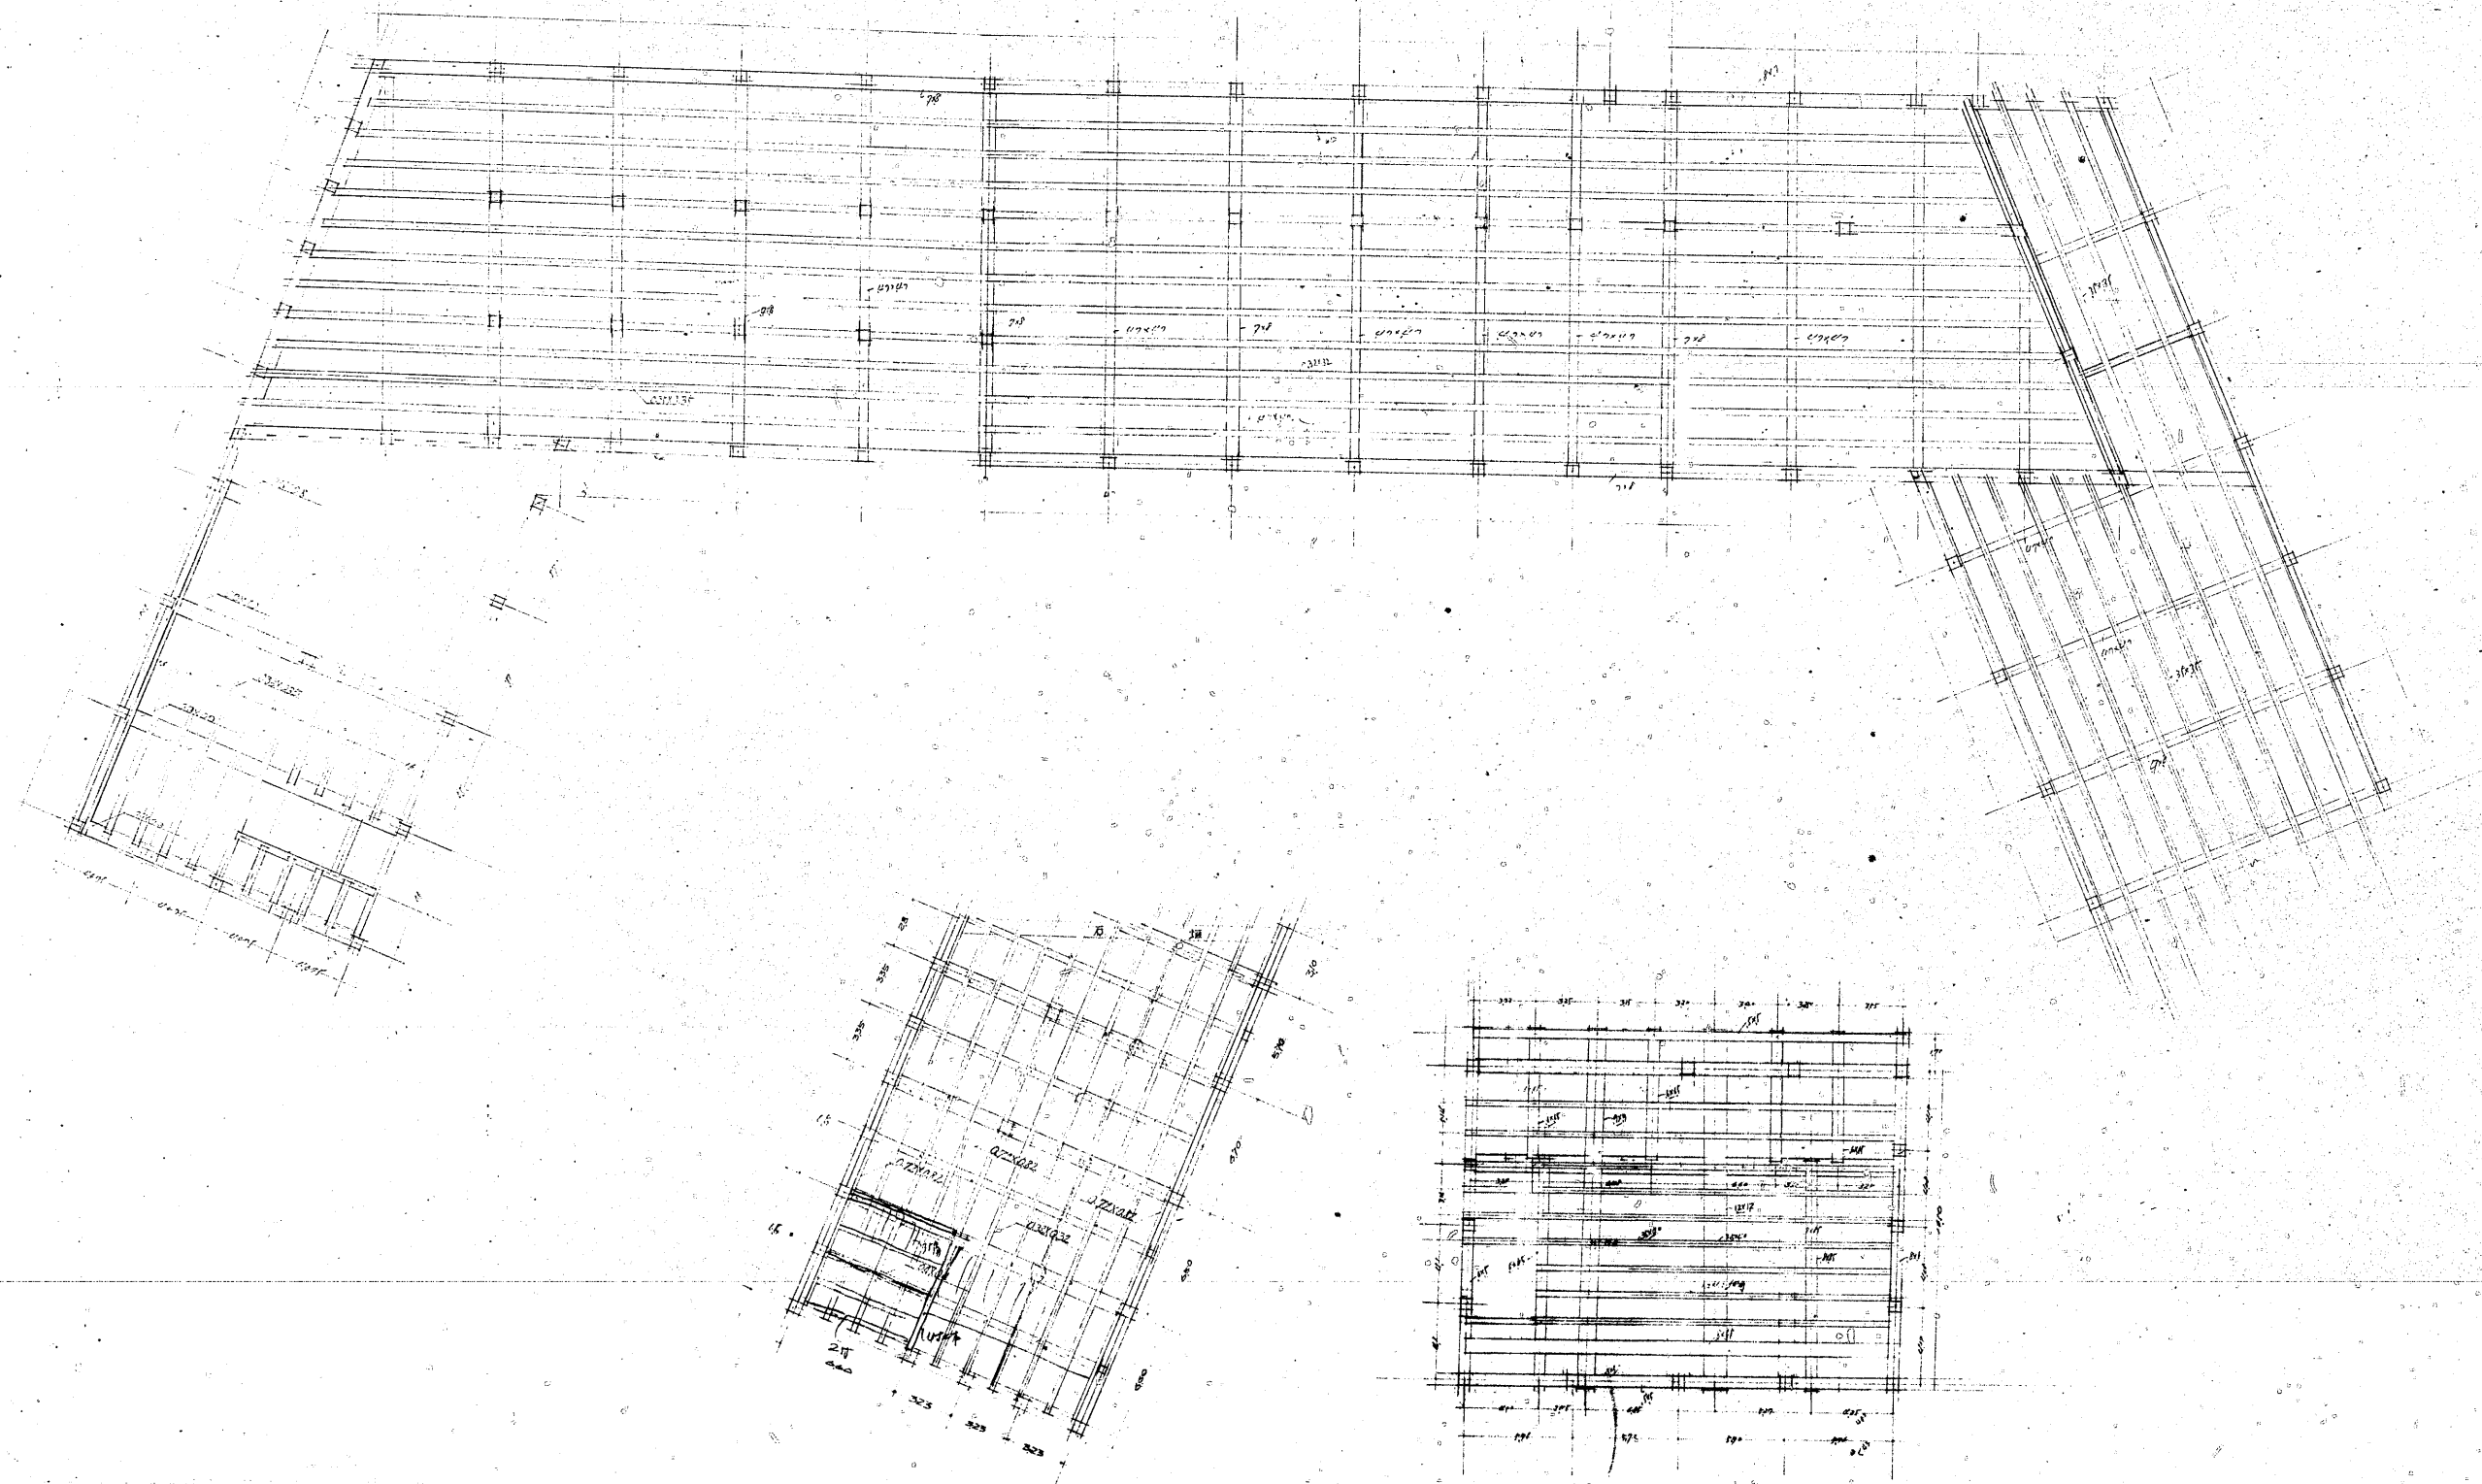

No648~2