力櫓一、二階平面図　縮尺四十分之一

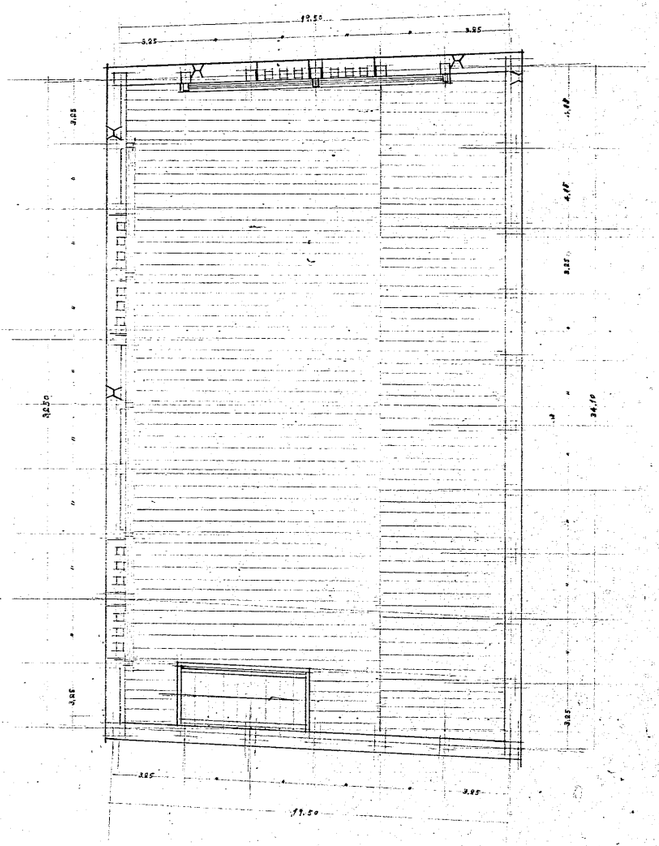

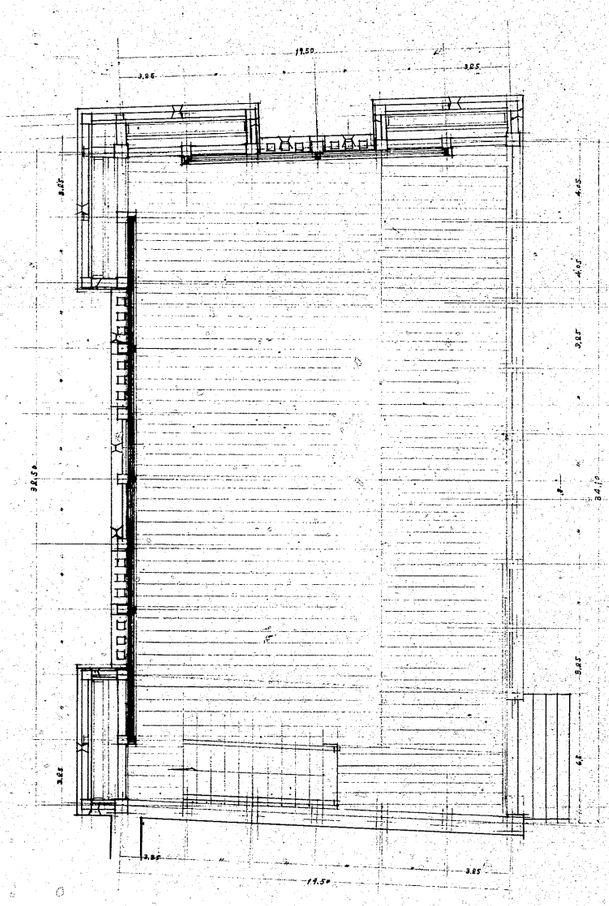

1/40

No 648~5(表)
No 648~6(裏)

禁転載　姫路市立城郭研究室