


と、二門補足根巻飾金物 現寸図 其、式(中柱)

22

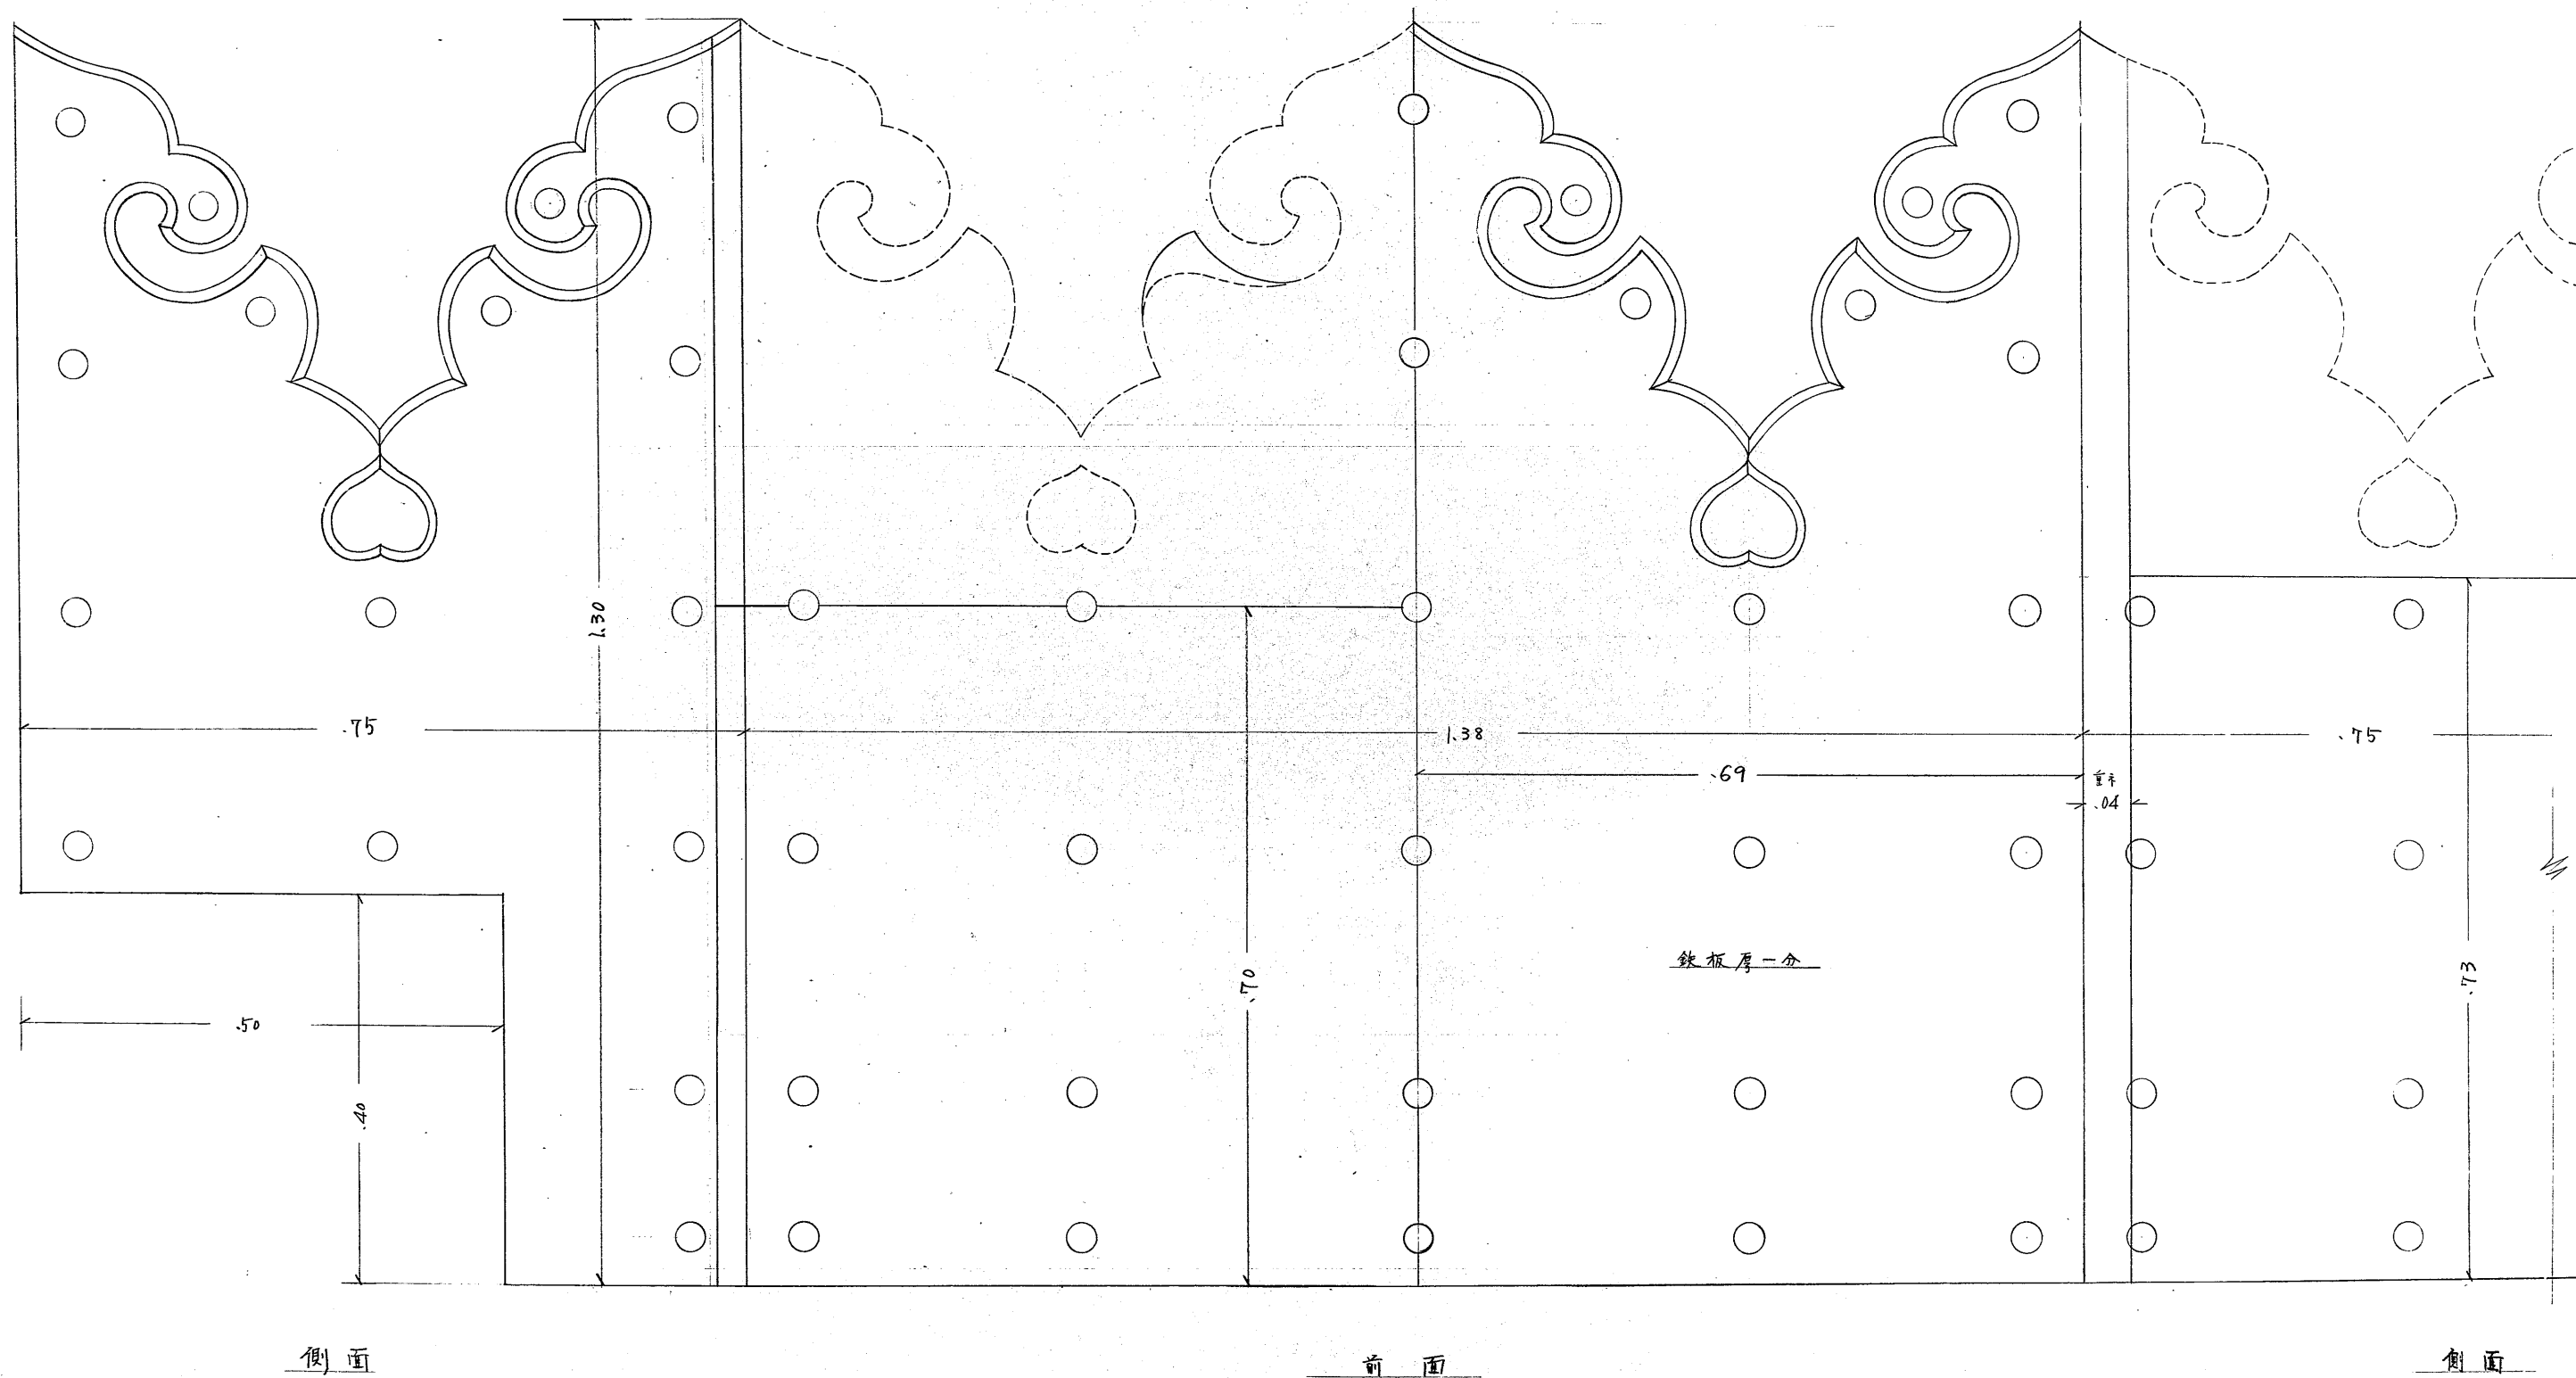

No. 605-2

5