ちの門・旧番所見上図

縮尺十分之一

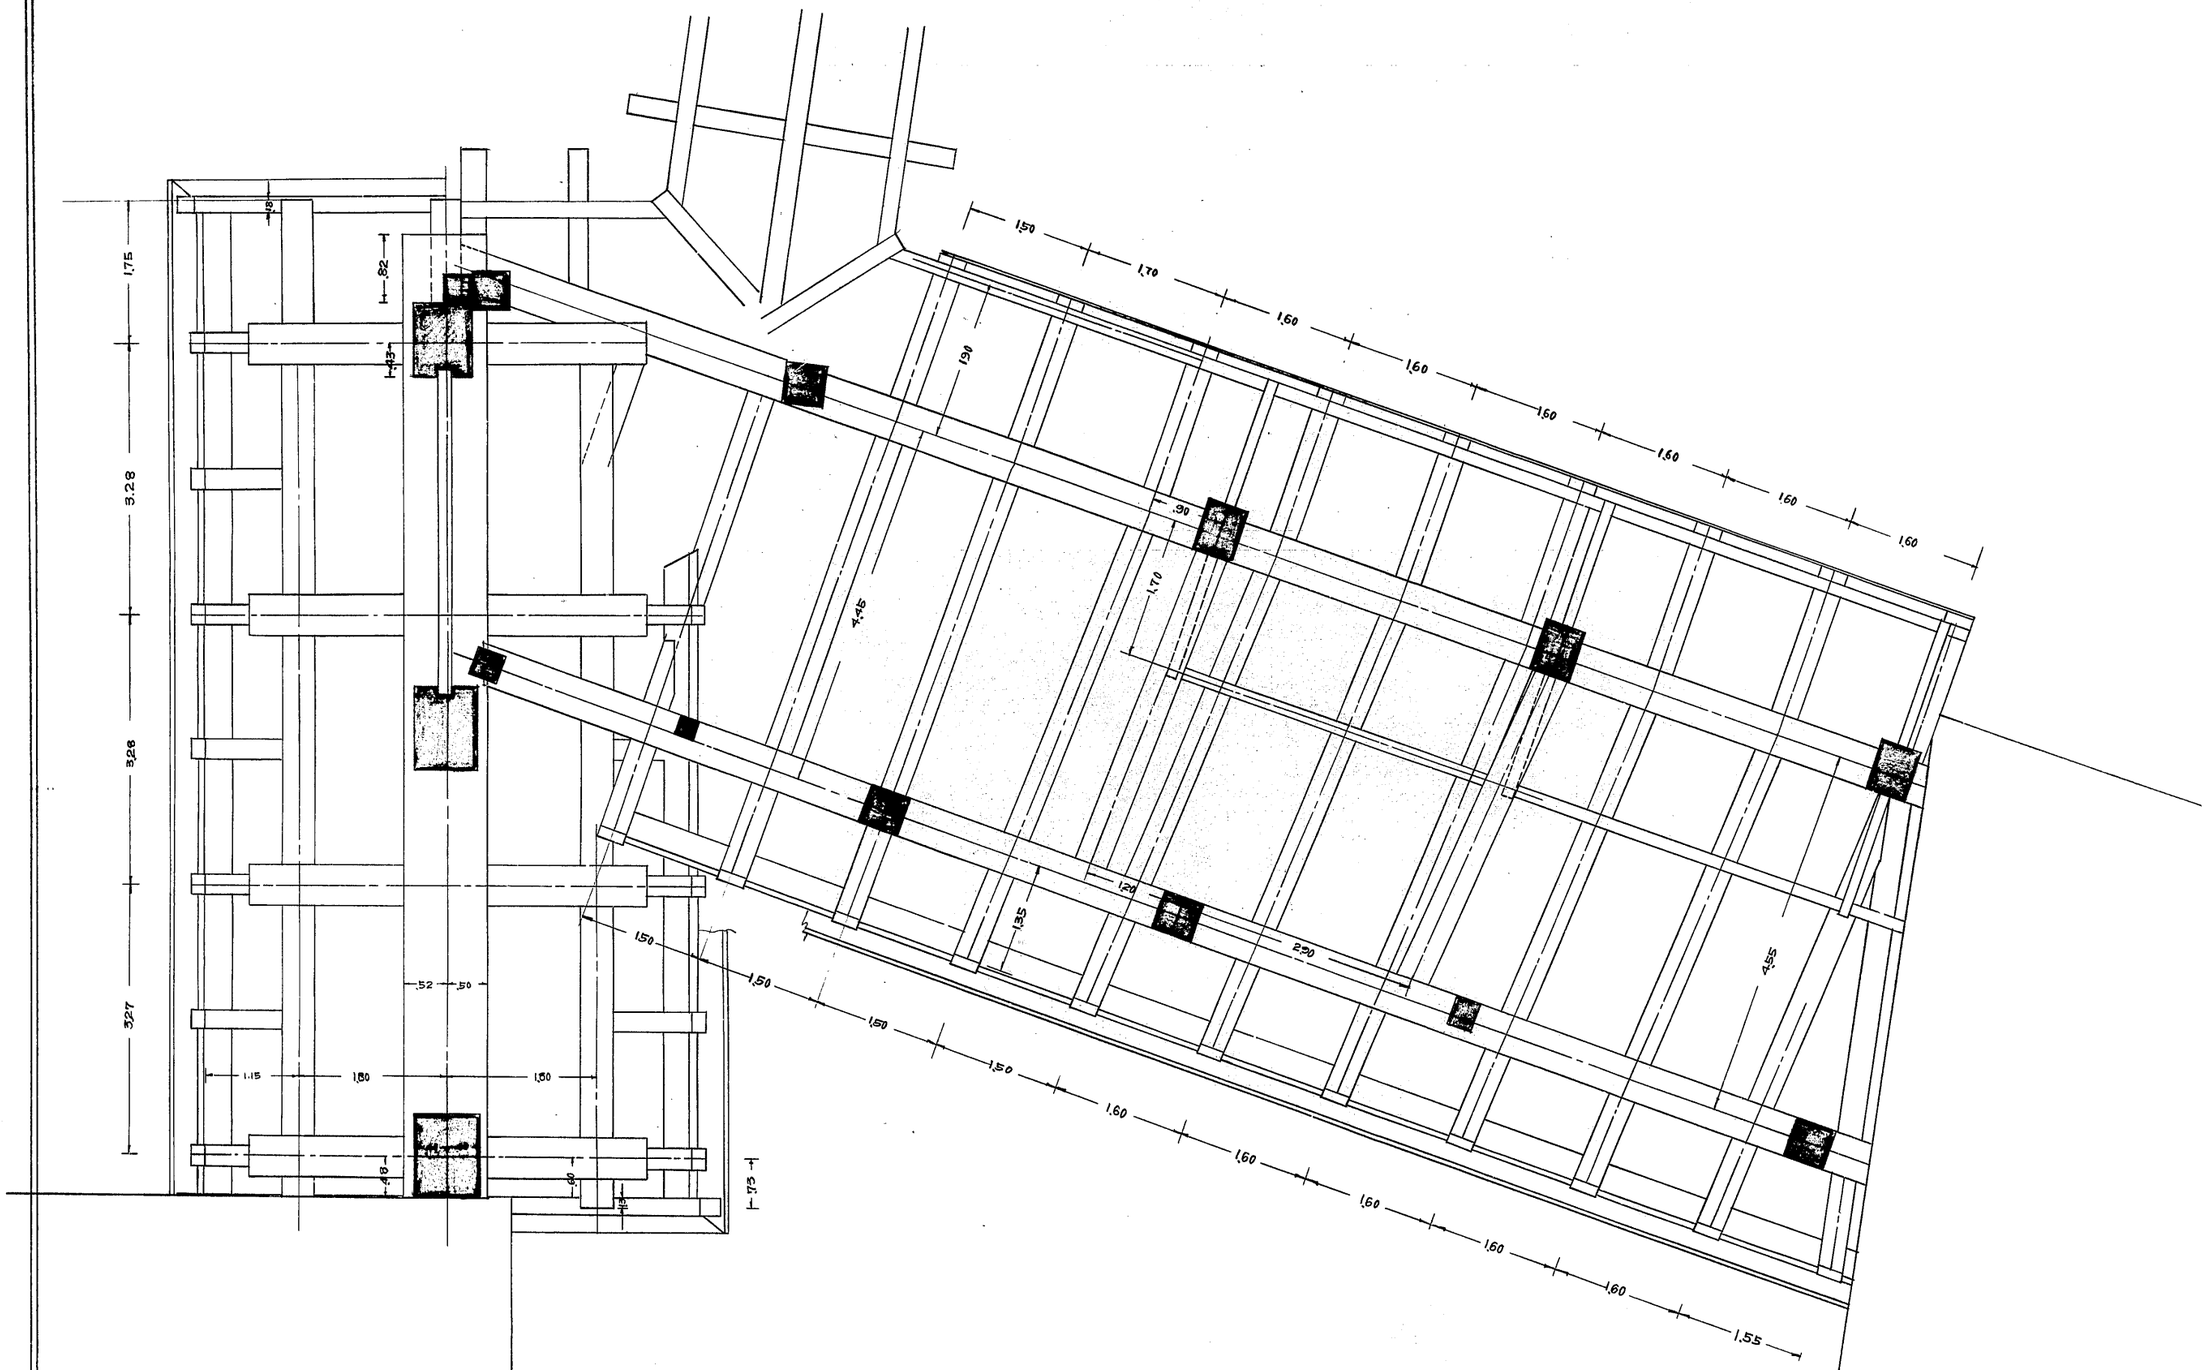

禁転載　姫路市立城郭研究室