と、二門 補足 根巻飾金物　現寸図　青、色（東柱）

(21)

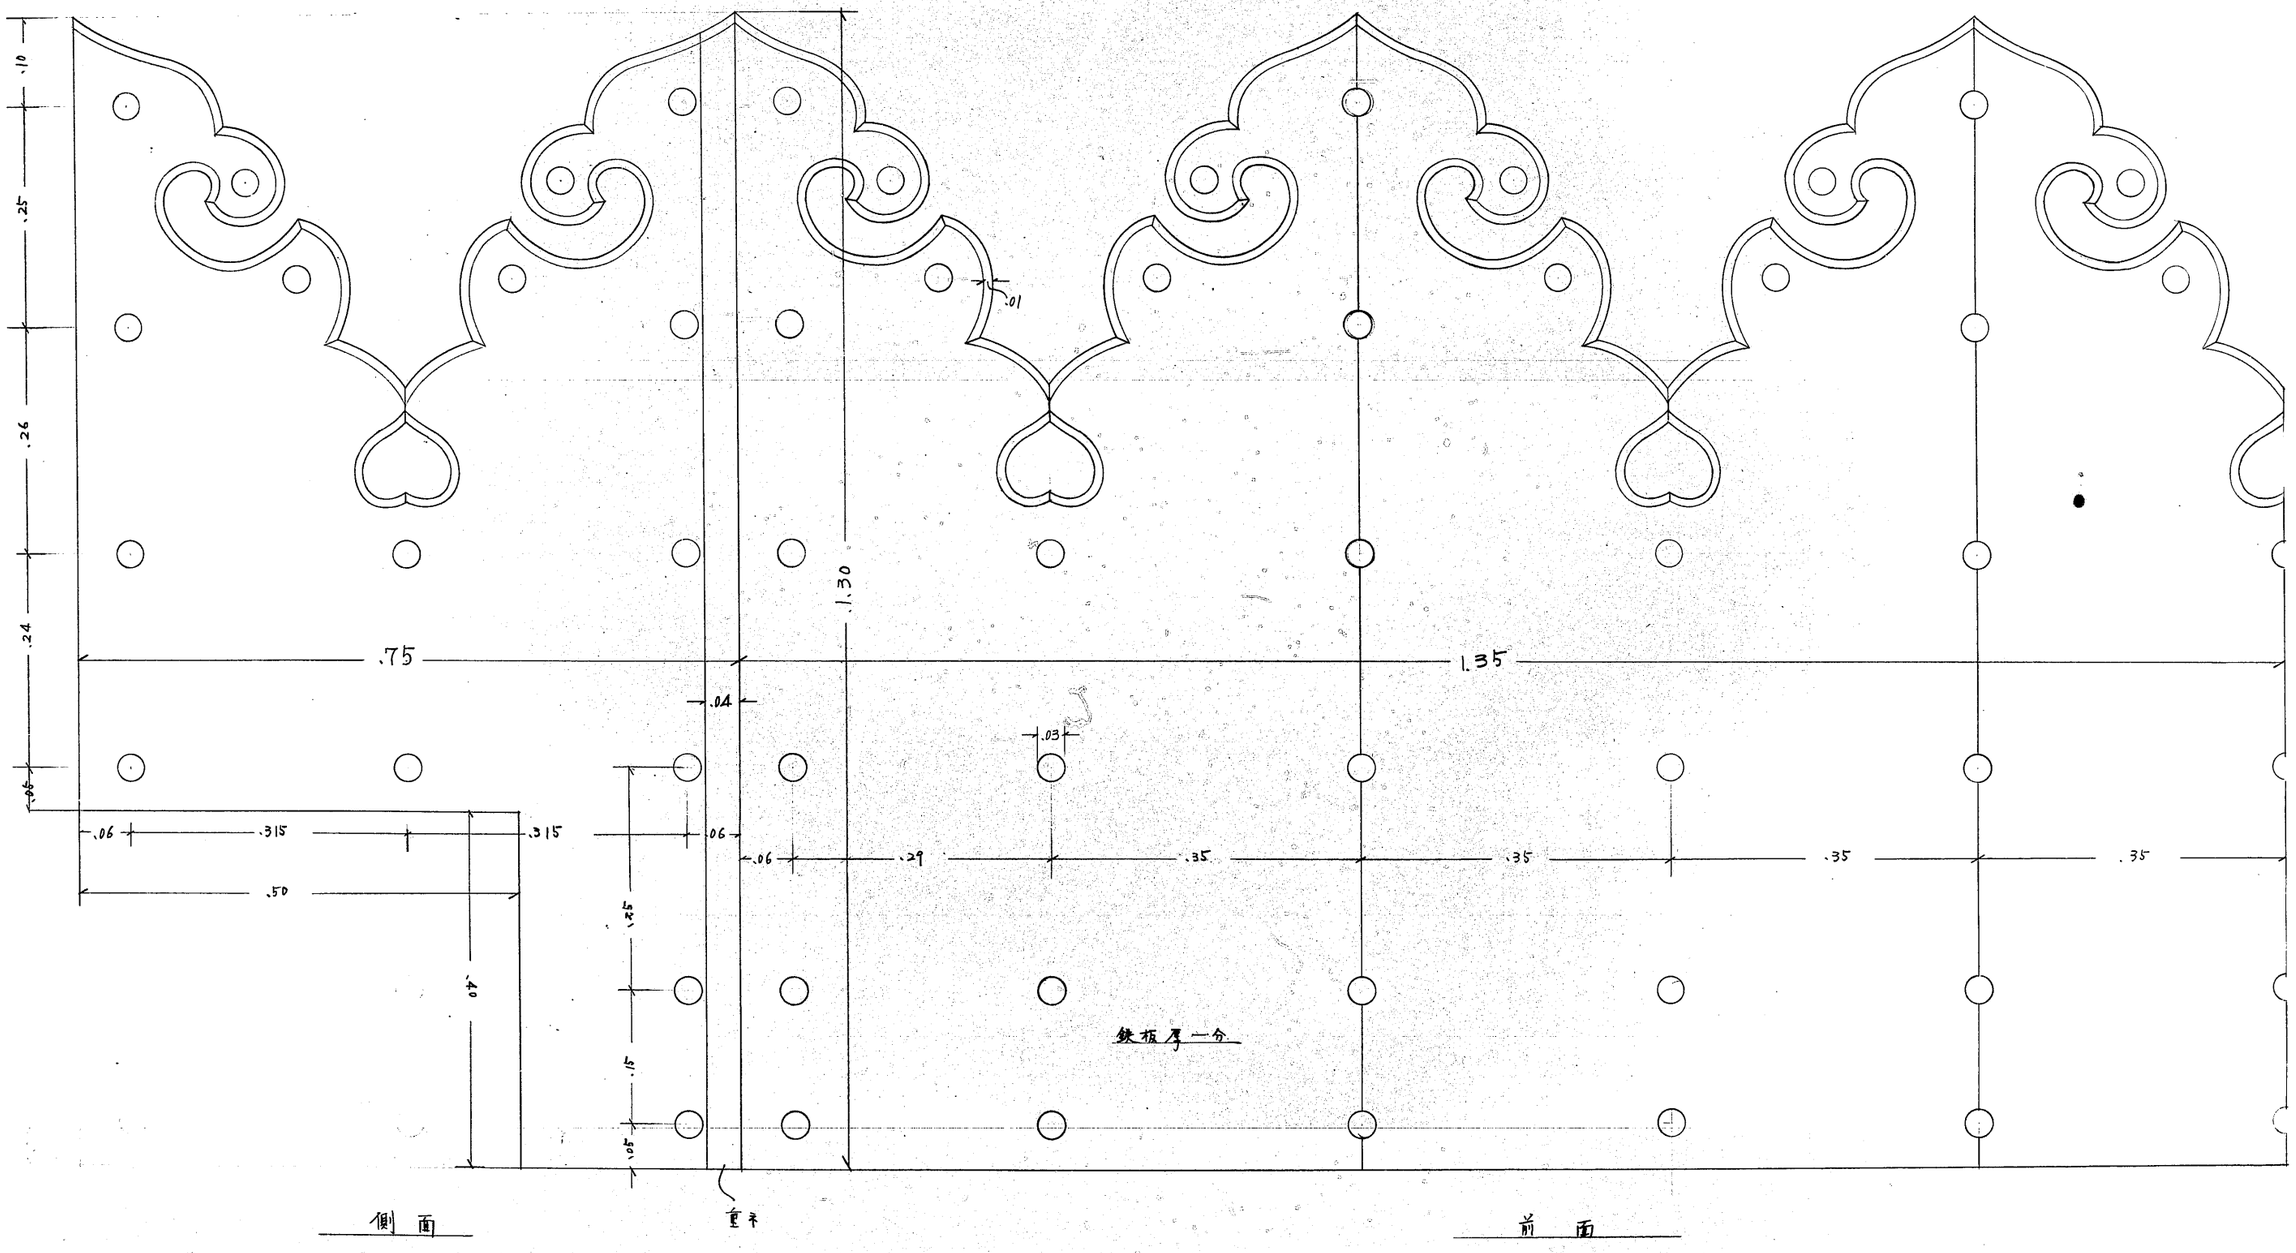

[11] (132)
No. 617 - 1

禁転載　姫路市立城郭研究室