りの門・補足金物詳細圖

其の三

縮尺二分之一

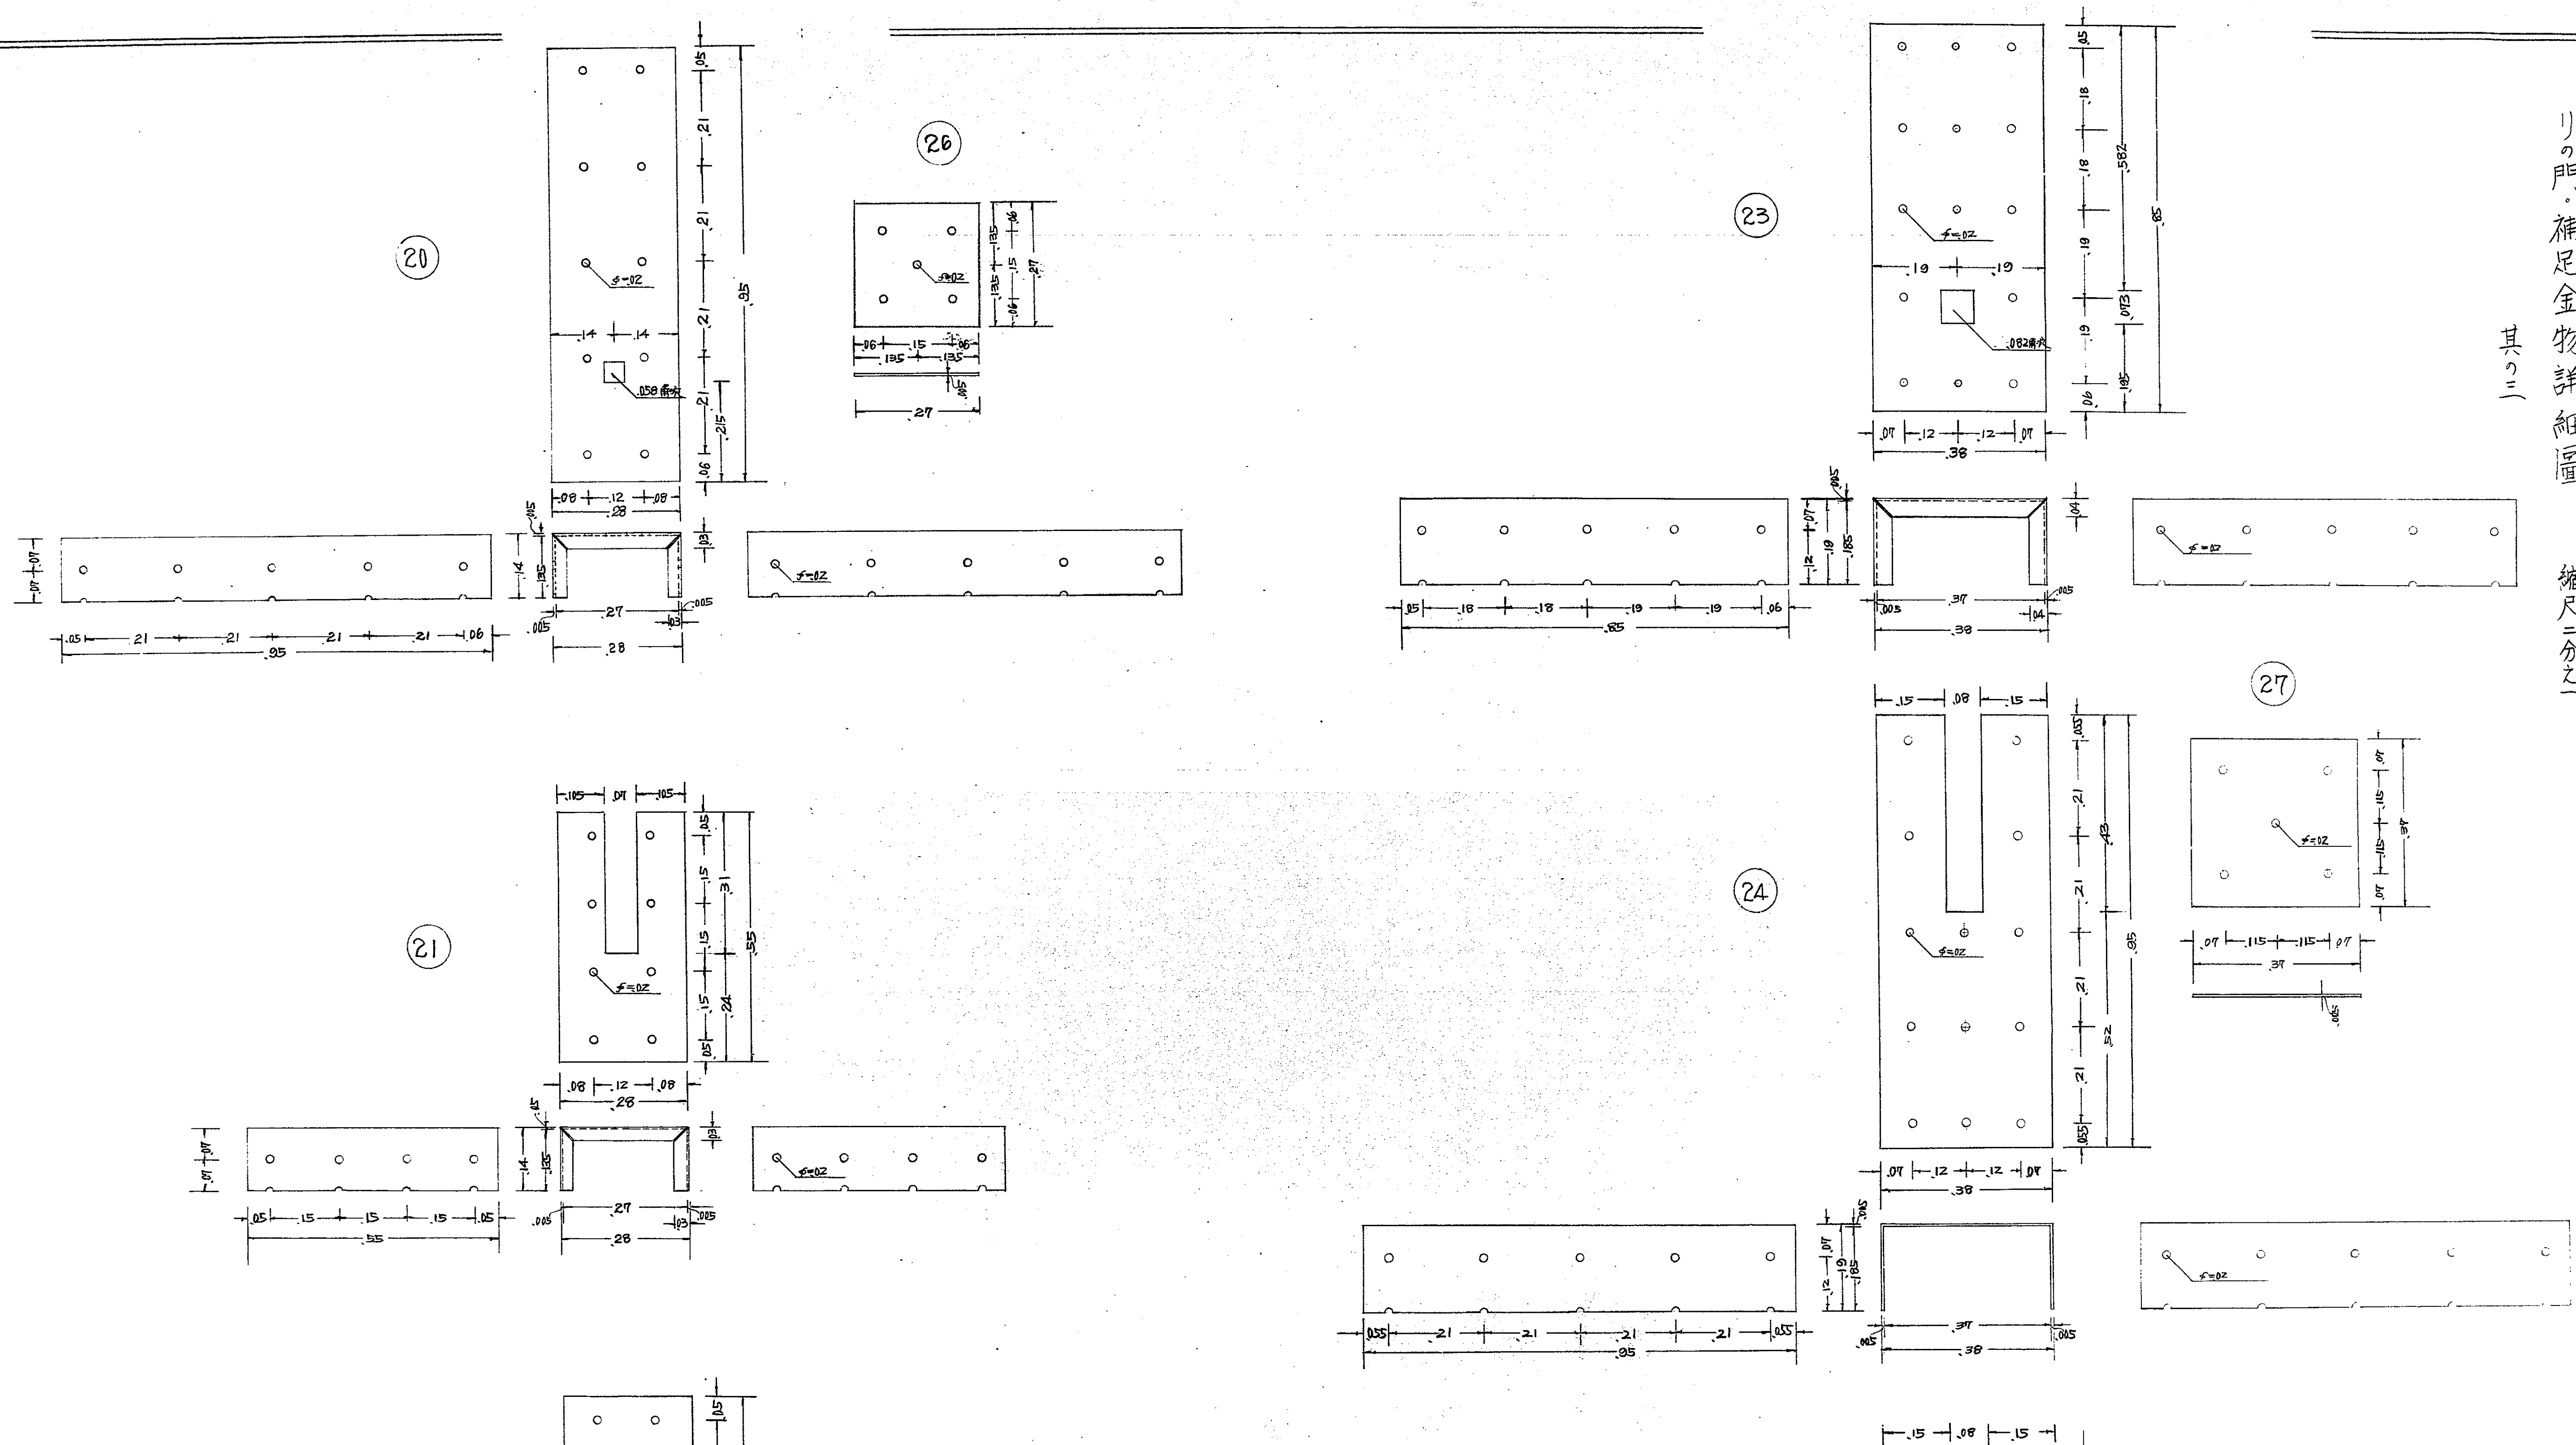

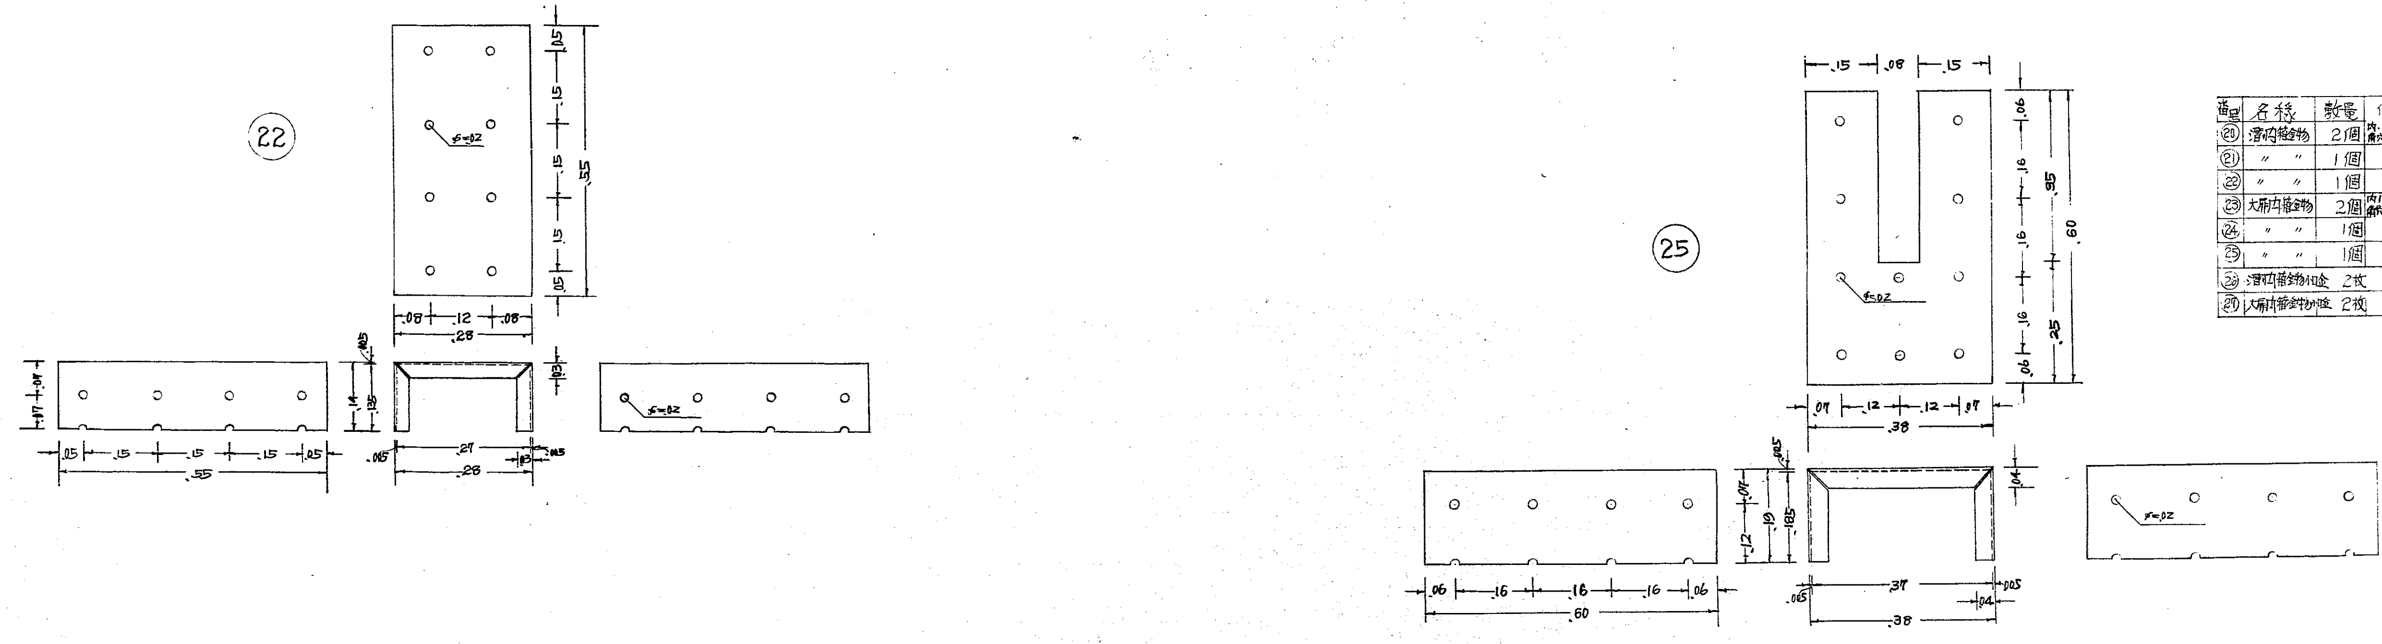

番号	名稱	數量	備考
⑳	潜内箱金物	2個	内.1ケは.07の角穴とす(位置同じ)
㉑	〃 〃	1個	
㉒	〃 〃	1個	
㉓	大扉内箱金物	2個	内1ケは.096の角穴とす(位置同じ)
㉔	〃 〃	1個	
㉕	〃 〃	1個	
㉖	潜内箱金物小座金	2枚	
㉗	大扉内箱金物小座金	2枚	

禁転載　姫路市立城郭研究室

NO. 617-7