



後設物工事(管理倉)設計圖


縮尺百分一

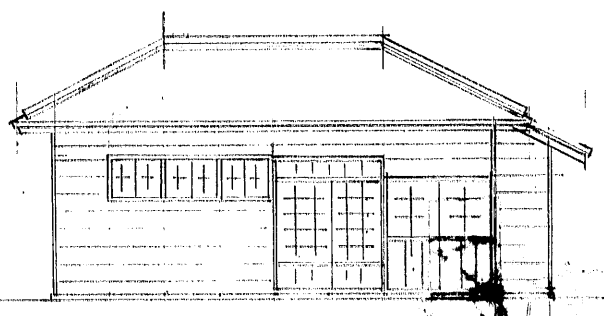


東側立面圖

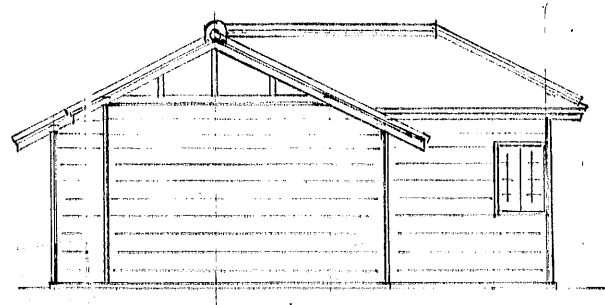


西側立面圖

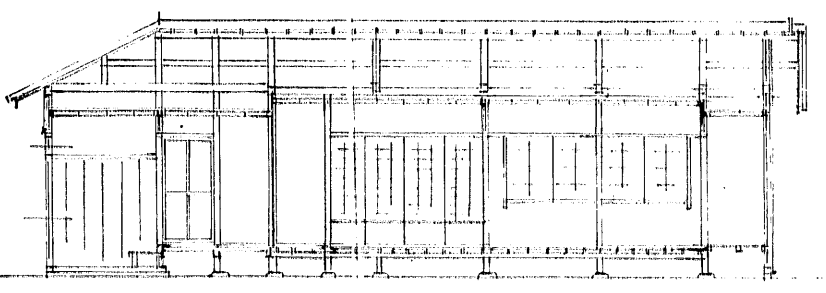


橫斷面圖

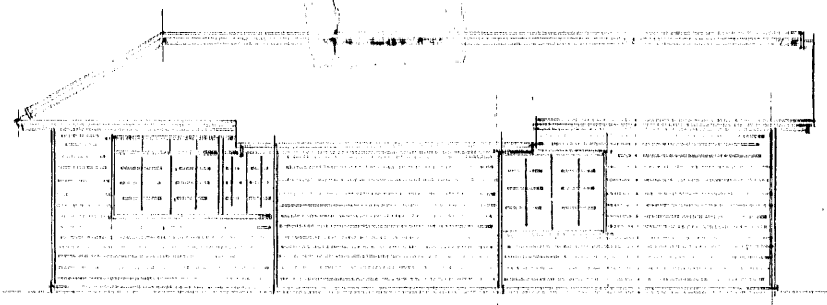


北面立面圖

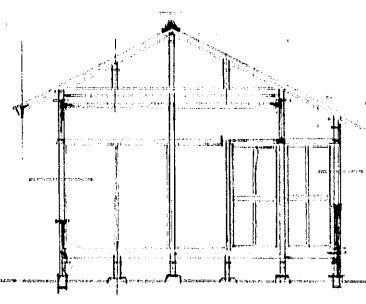


剖面圖

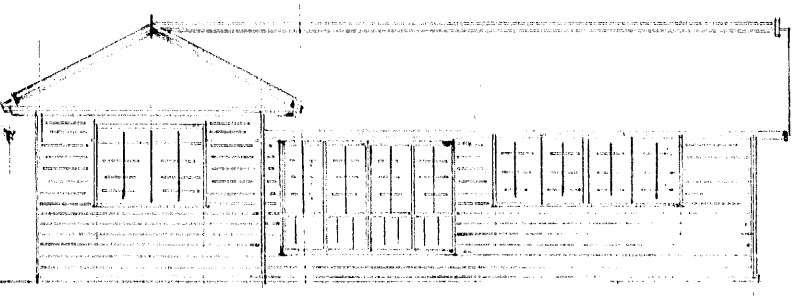

南面立面圖

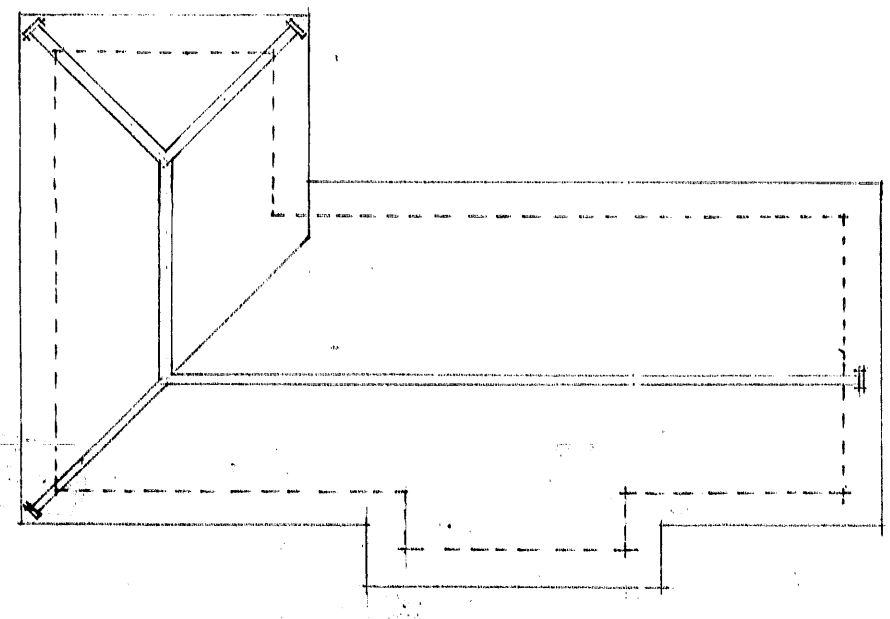

屋根伏圖

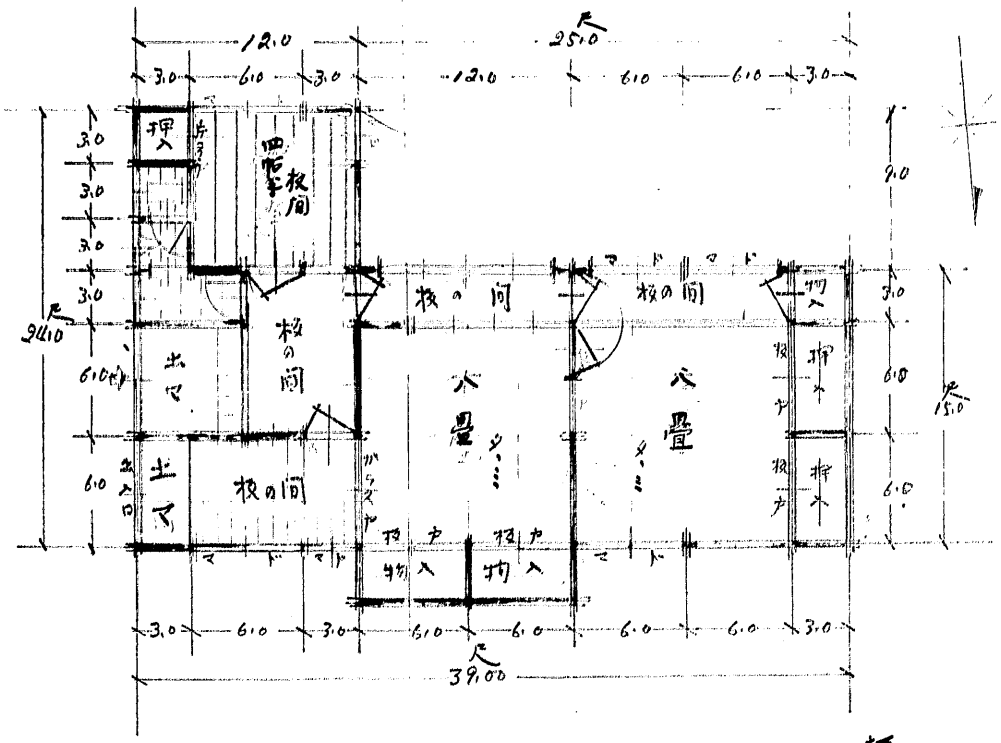

平面圖

20坪