



防露工事仕様書

仕上り		指定色ペイント	2	回

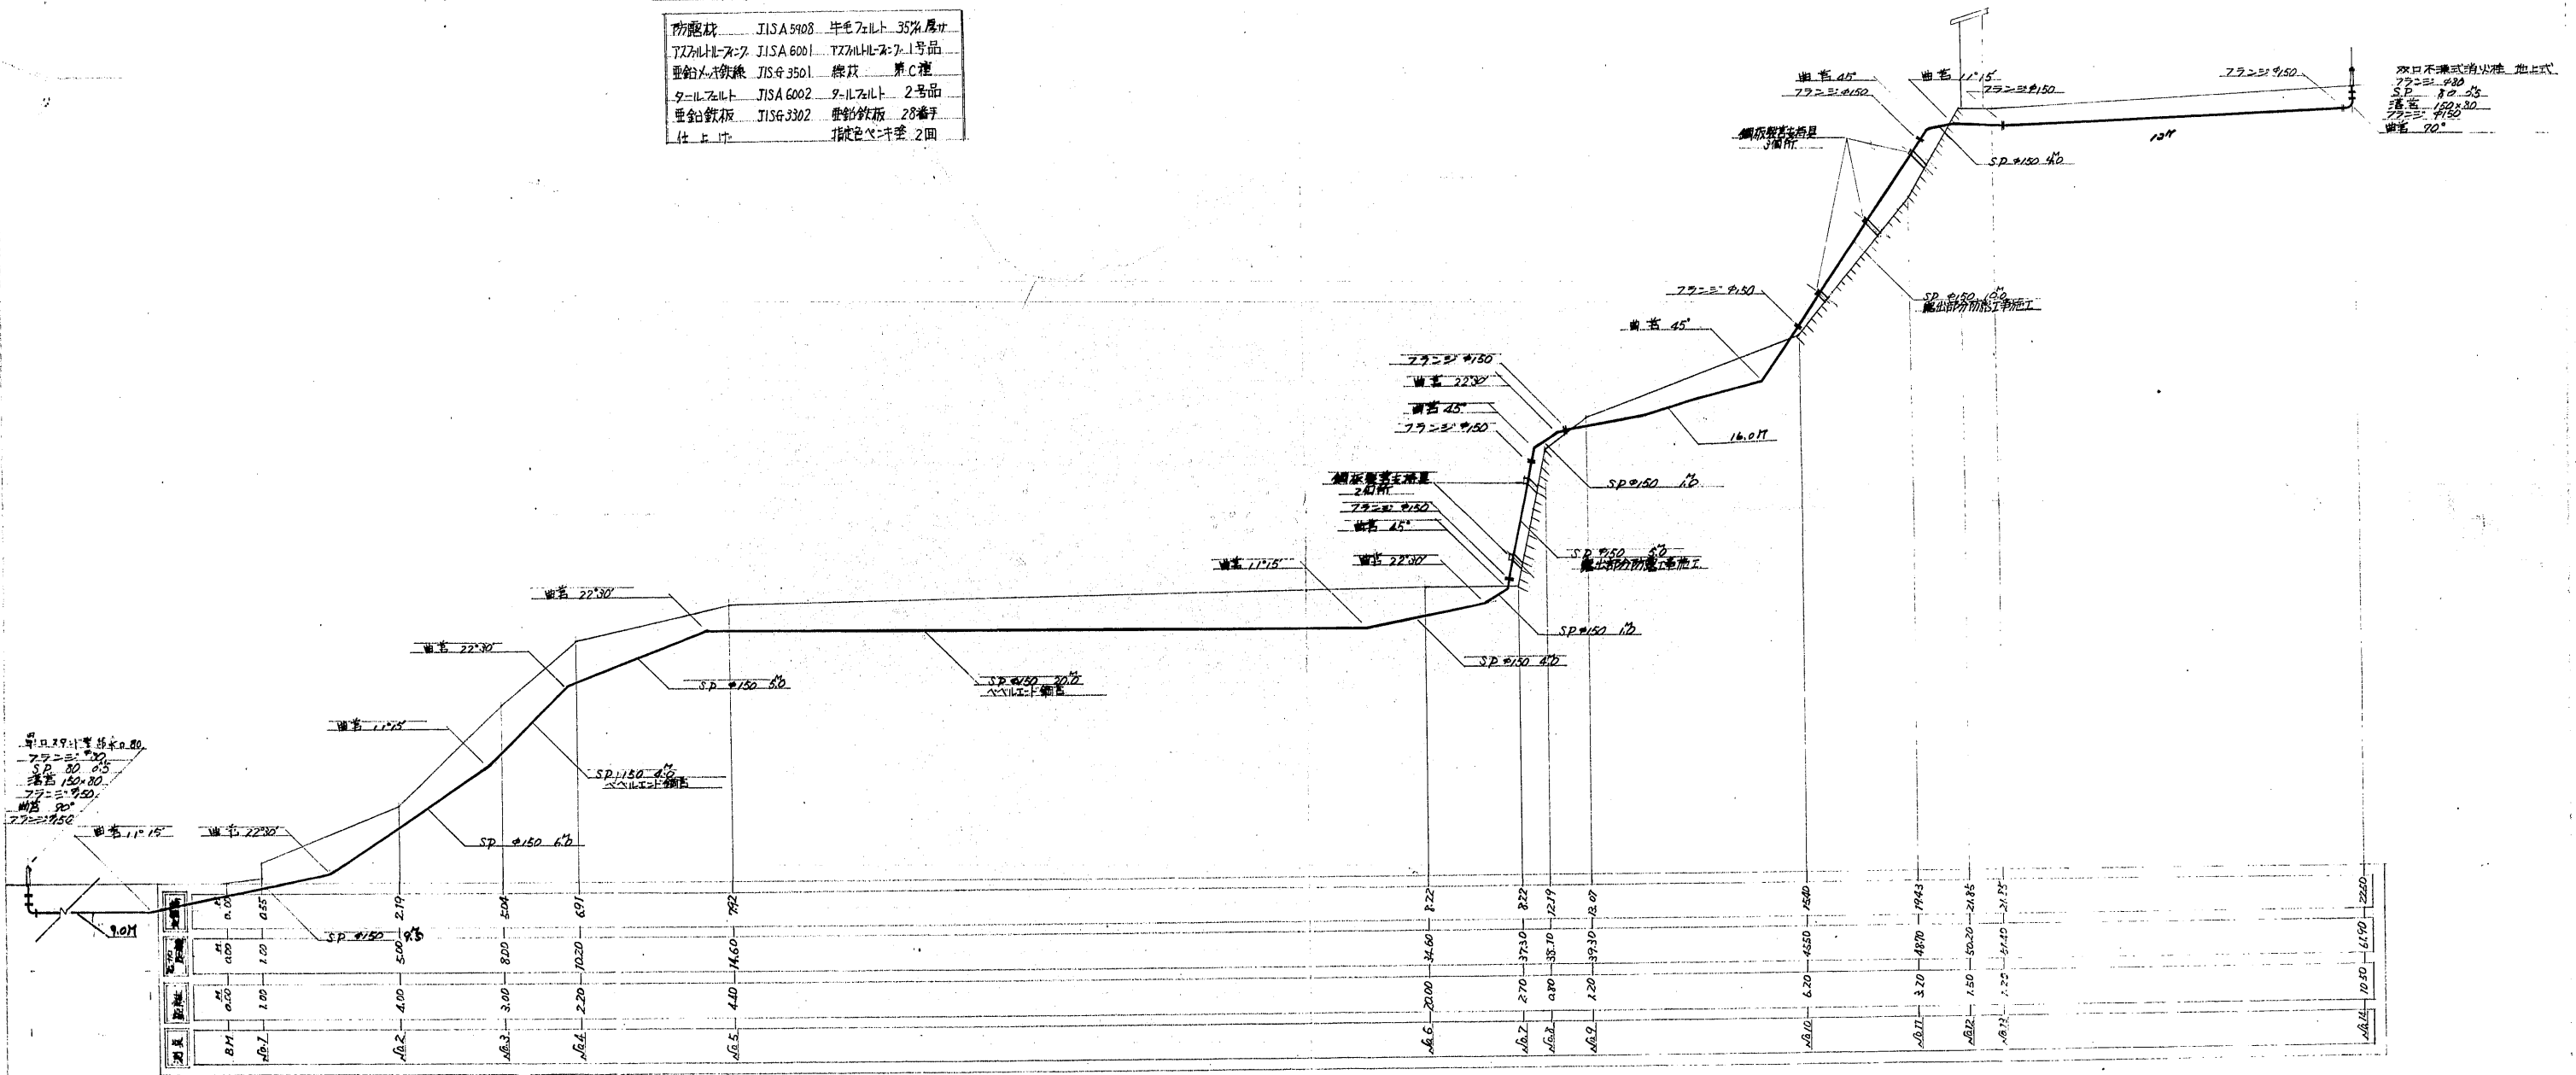


