
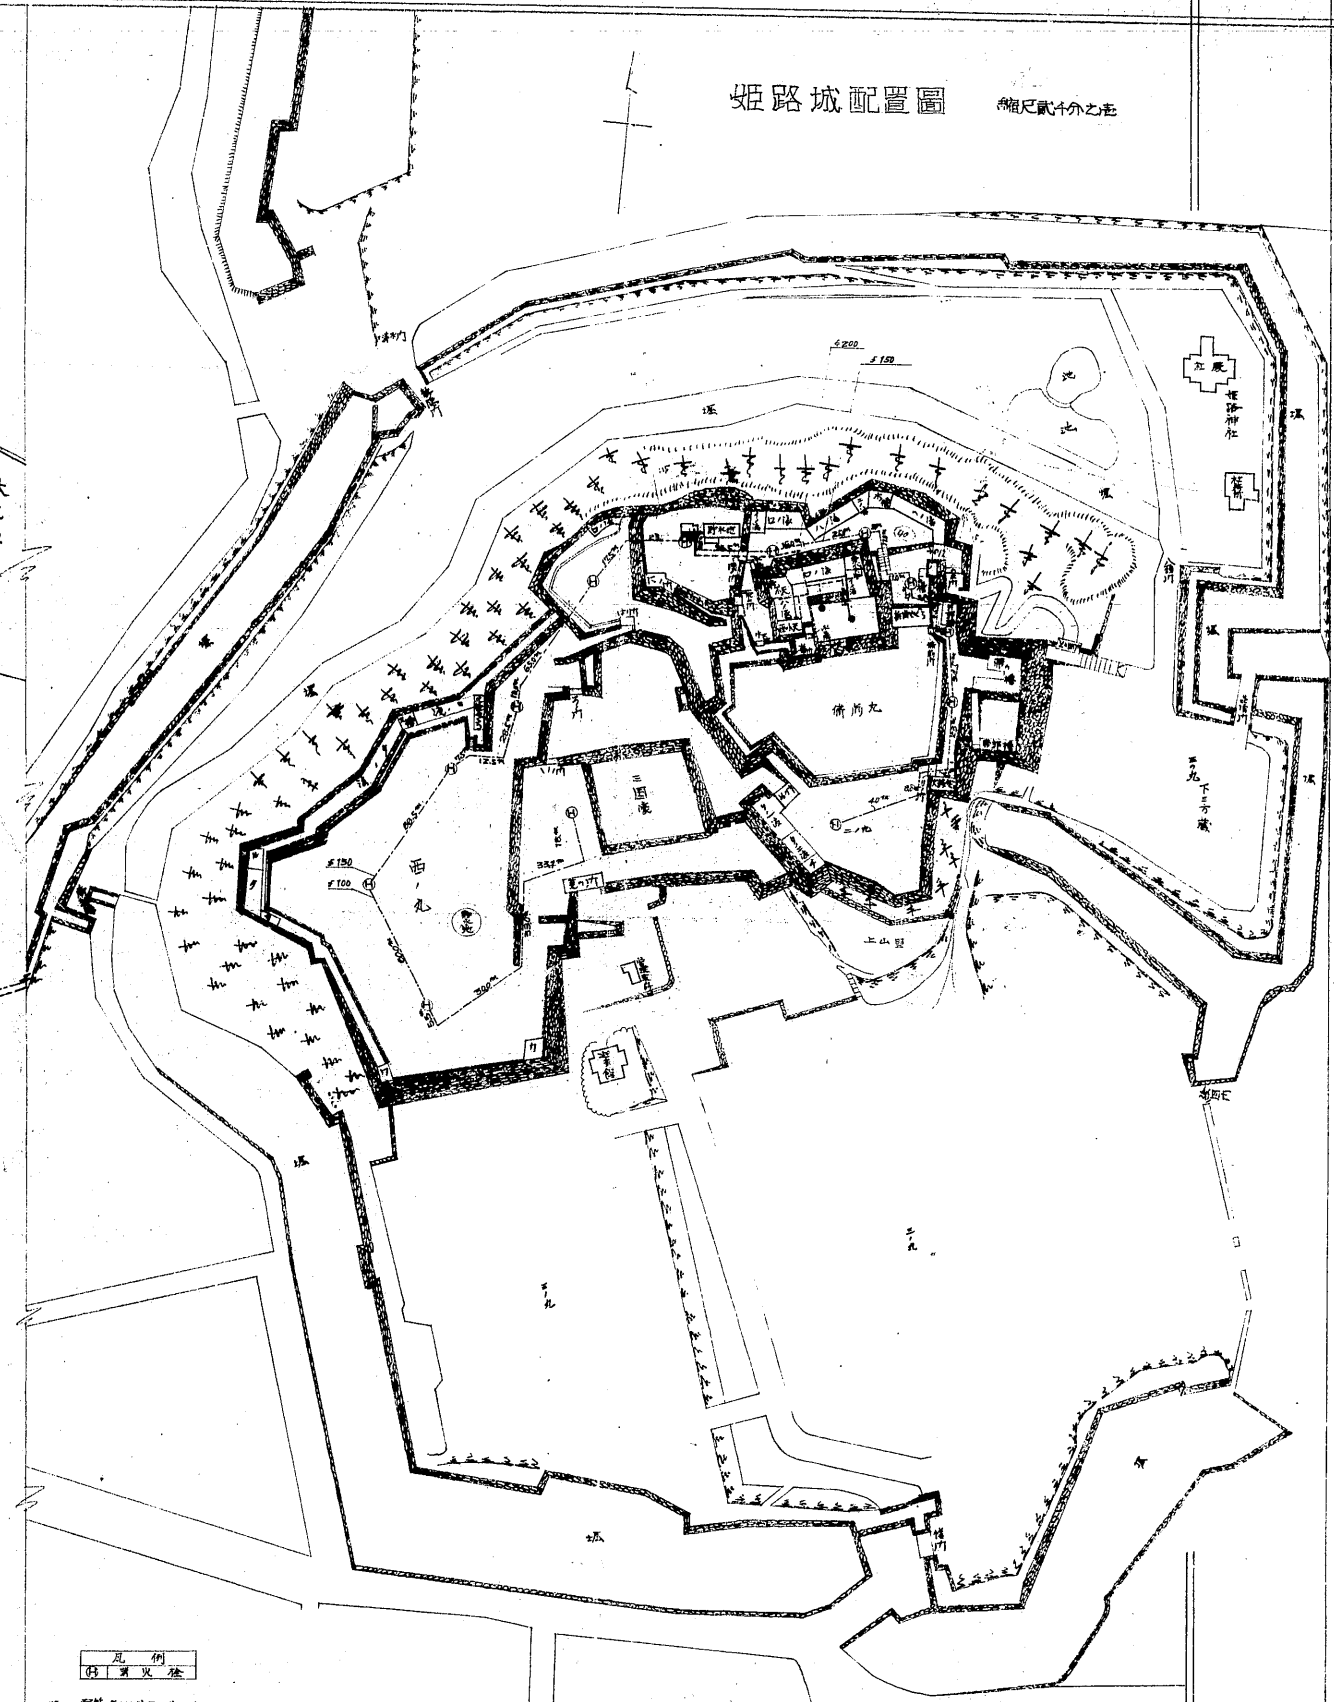


ポンプ室附近配置圖 縮尺百分之五


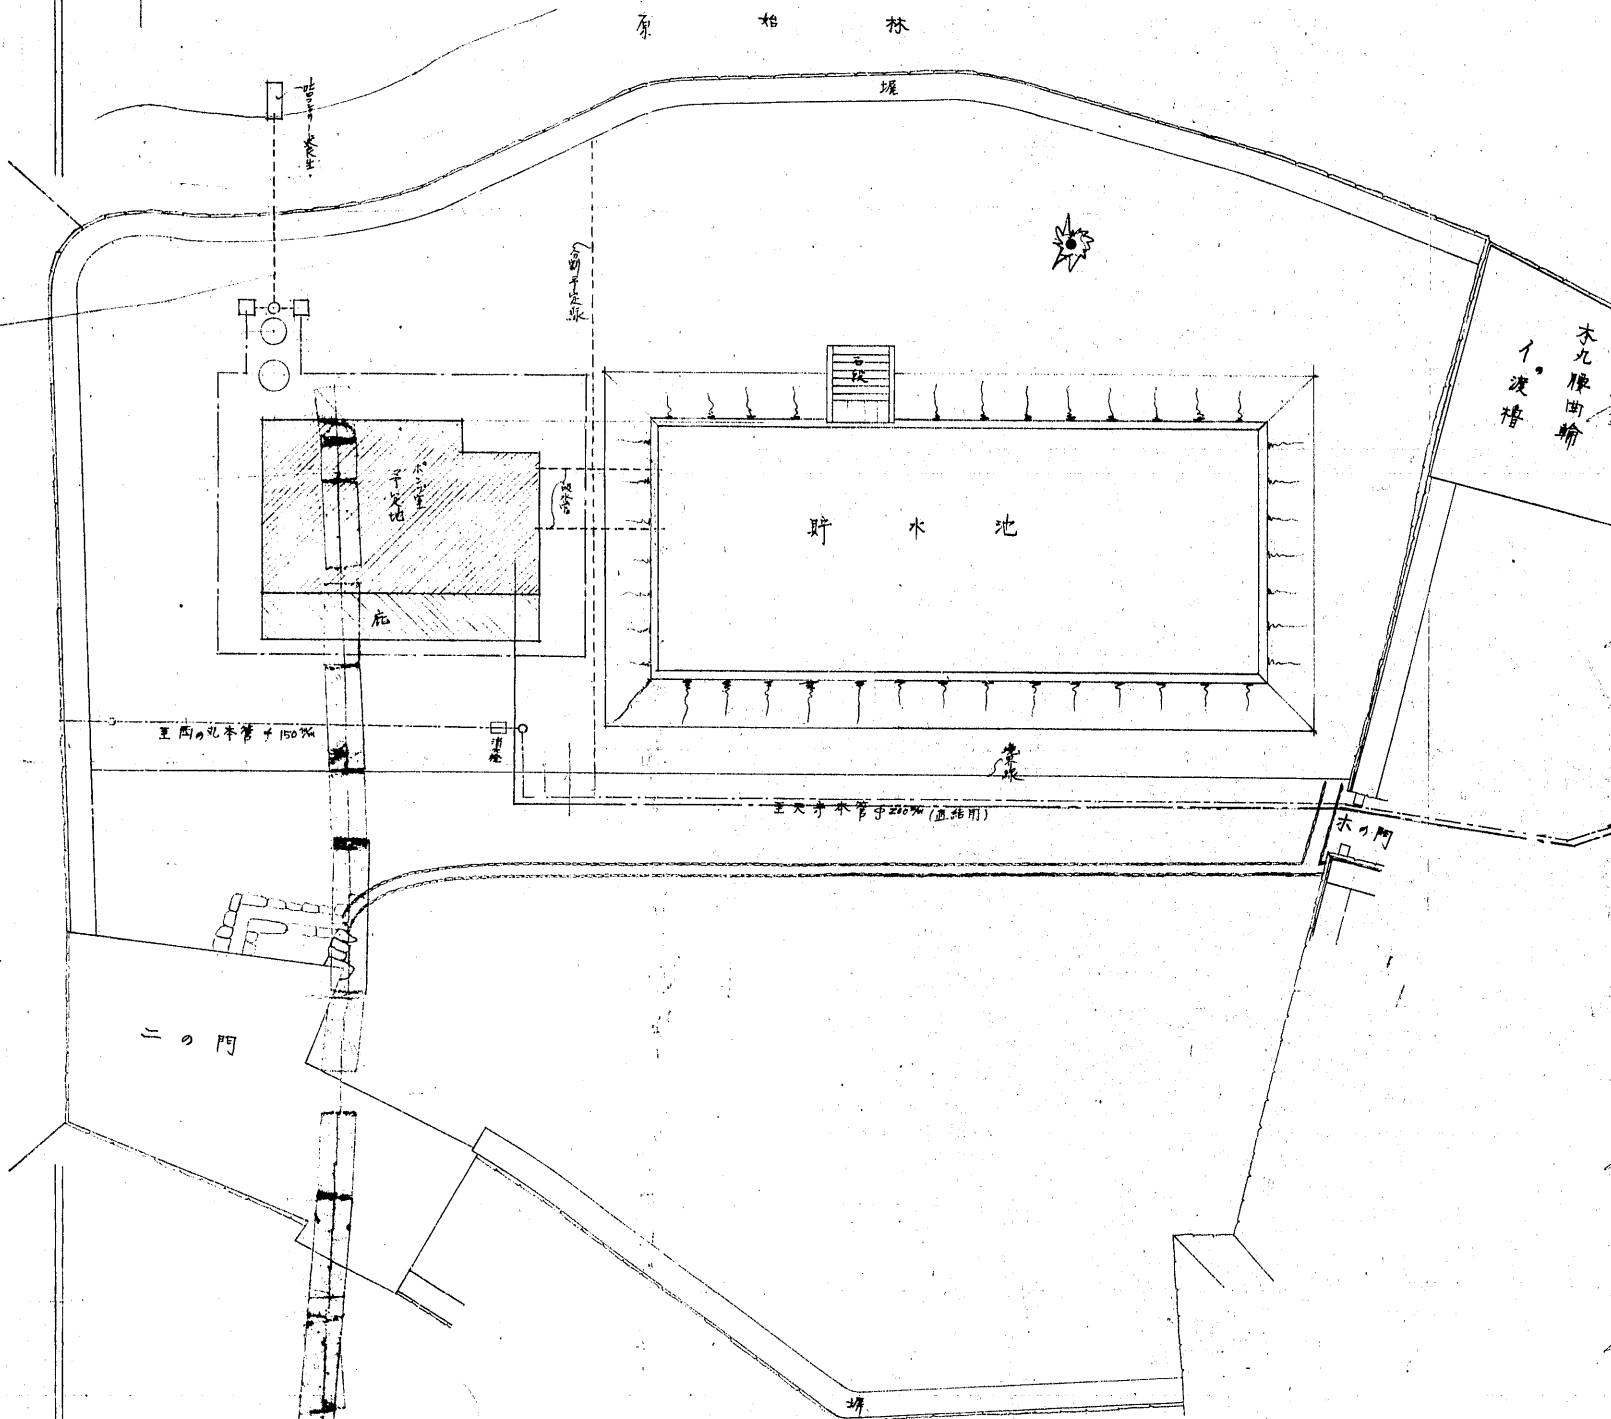

凡例
