




物置小屋平面圖 縮尺五十分之一
總坪數14坪535

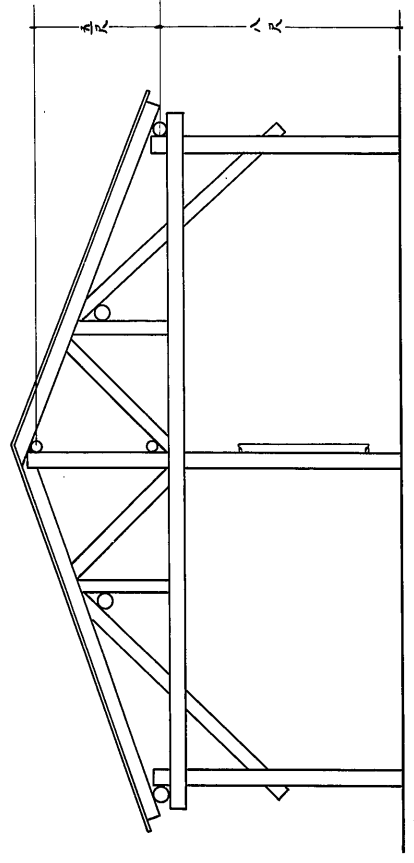


物置小屋斷面圖

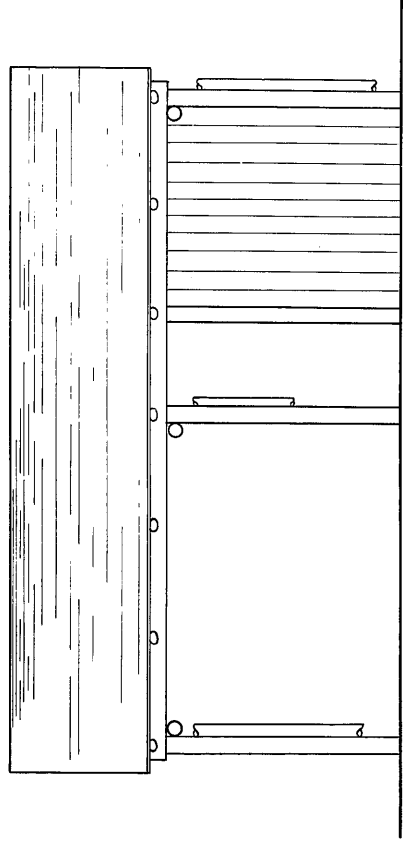


物置小屋正面圖

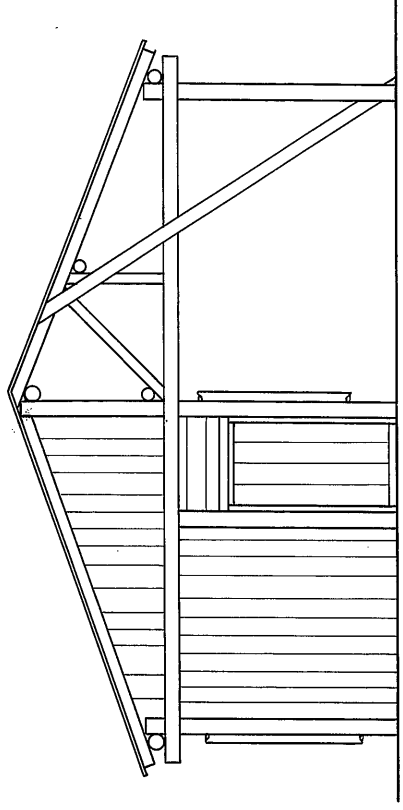


物置小屋側面圖

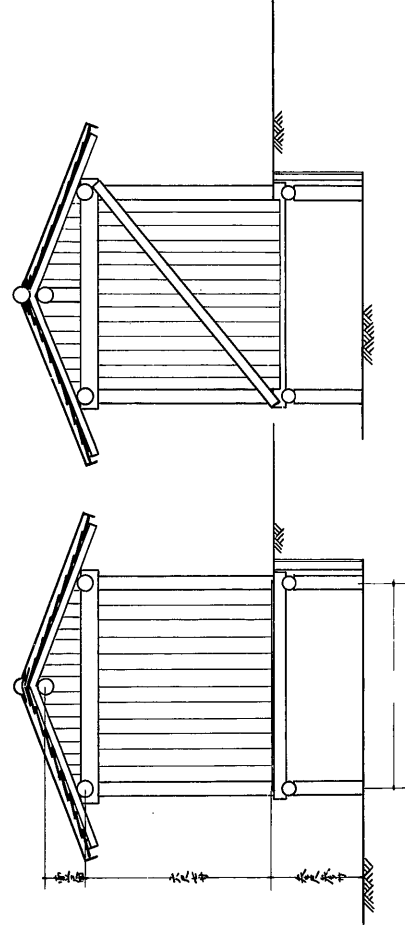

見原番小屋斷面圖

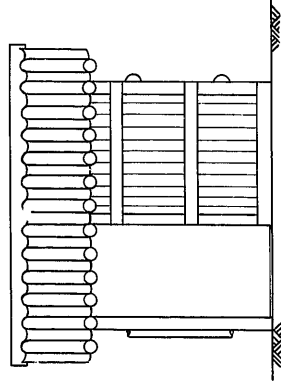

見原番小屋正面圖

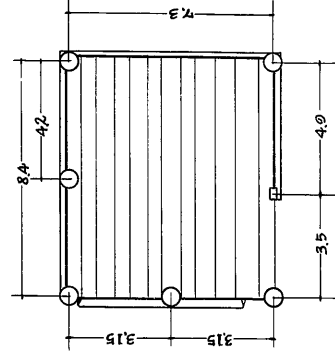

見原番小屋平面圖 縮尺五十分之一
總坪數1坪70333