
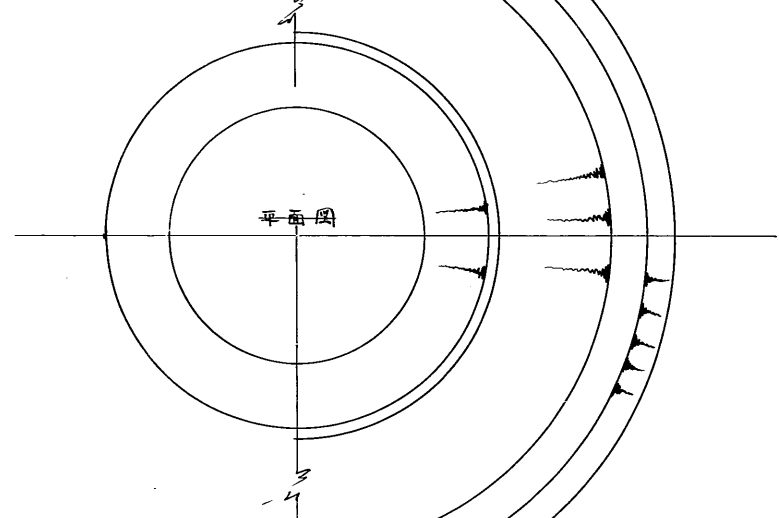




# 昭和十八年度第二豫備金支出貯水池工事設計圖

縮尺 1/50



備前及西之丸  
断面圖

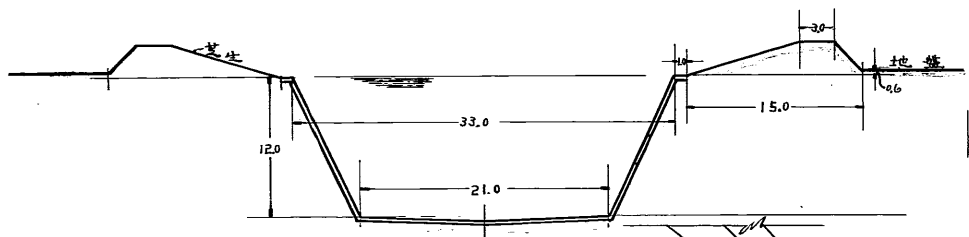



天守閣中庭  
断面圖

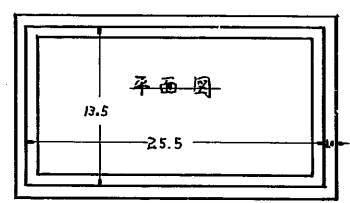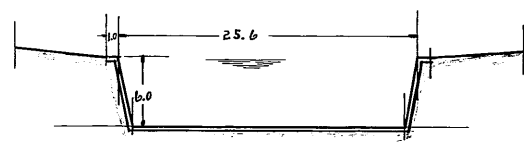



と、一門前  
断面圖

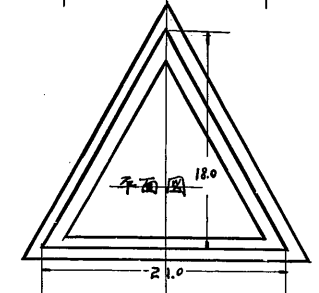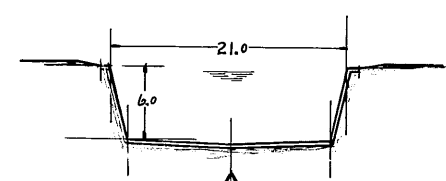



腹切丸

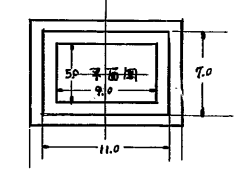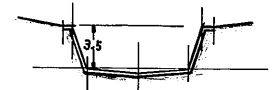



方、櫓東方  
断面圖

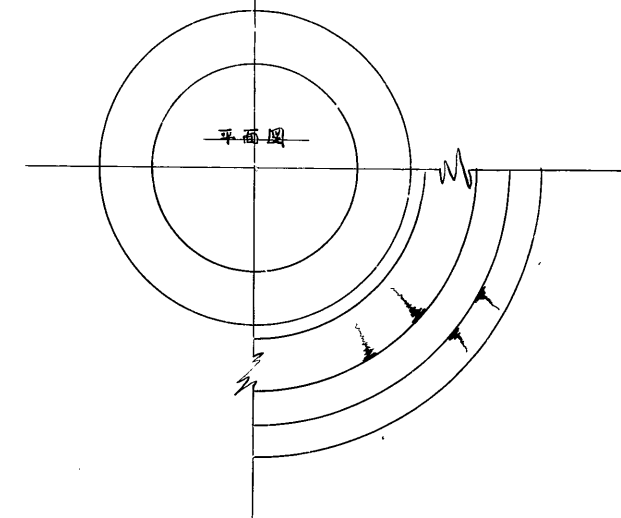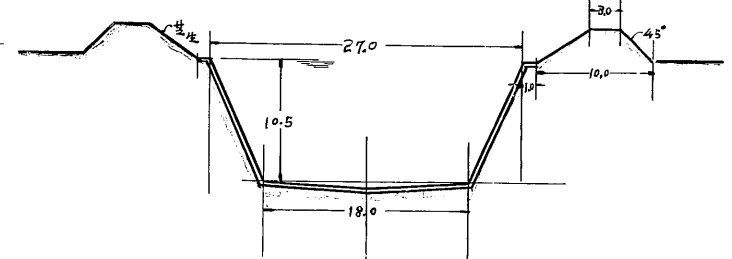

は、門東方  
断面圖

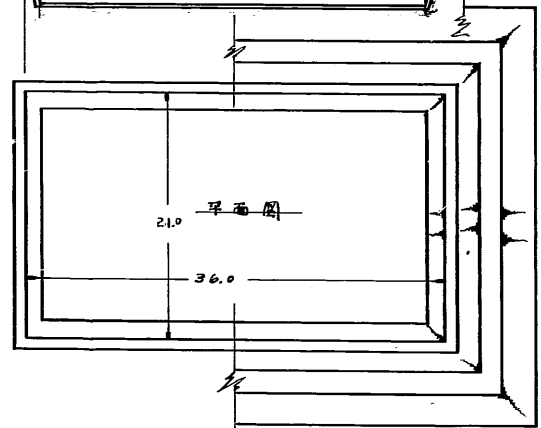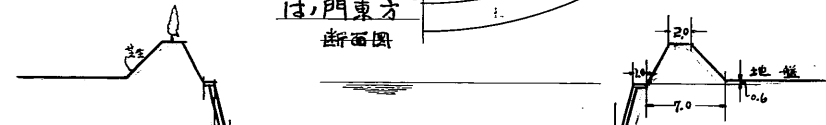

は、櫓前  
断面圖

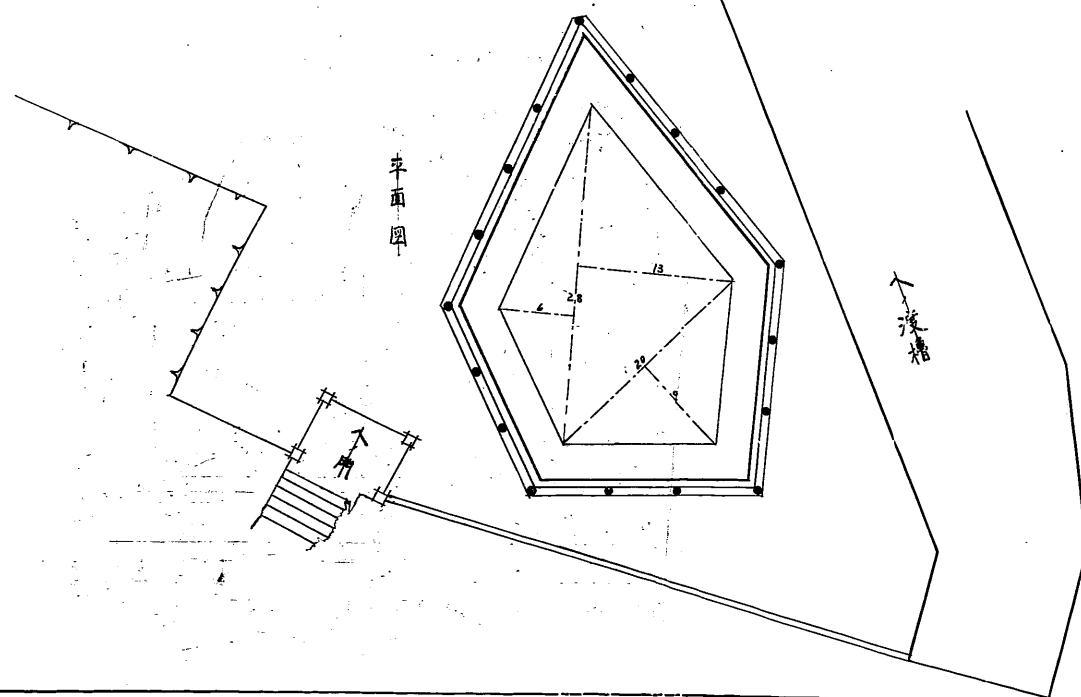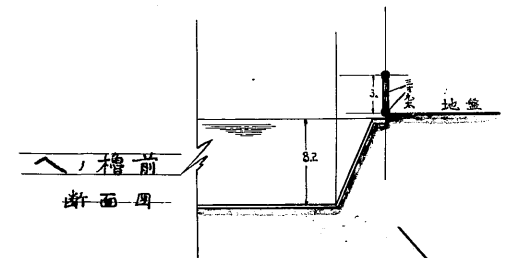

三國塚周囲

