城路城防火設備一覧

縮尺千分之壱

（平面は縮尺任意）

平　面

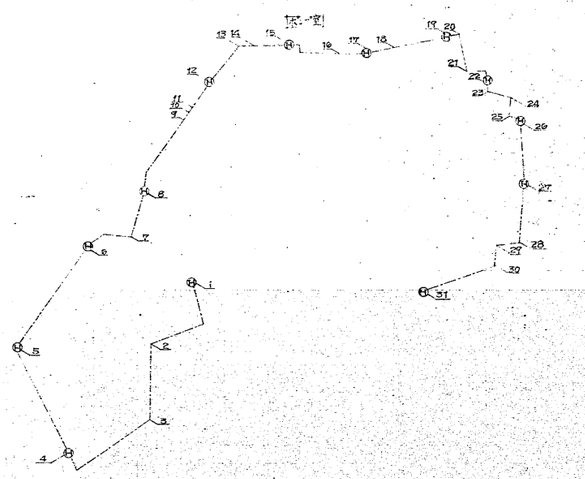

断　面

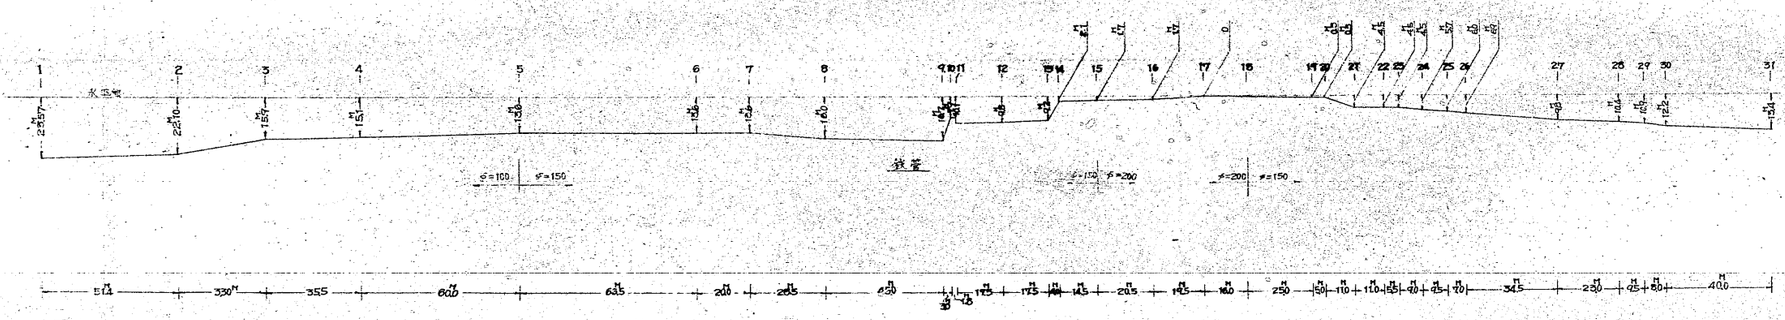

N0656-2

禁転載　姫路市立城郭研究室