



間仕切板戸

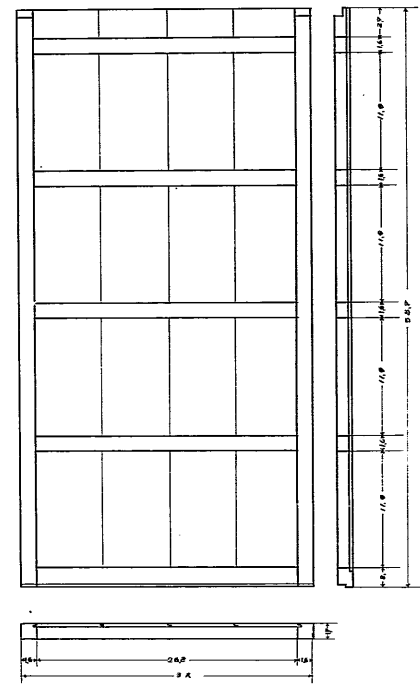


廊下仕切扉

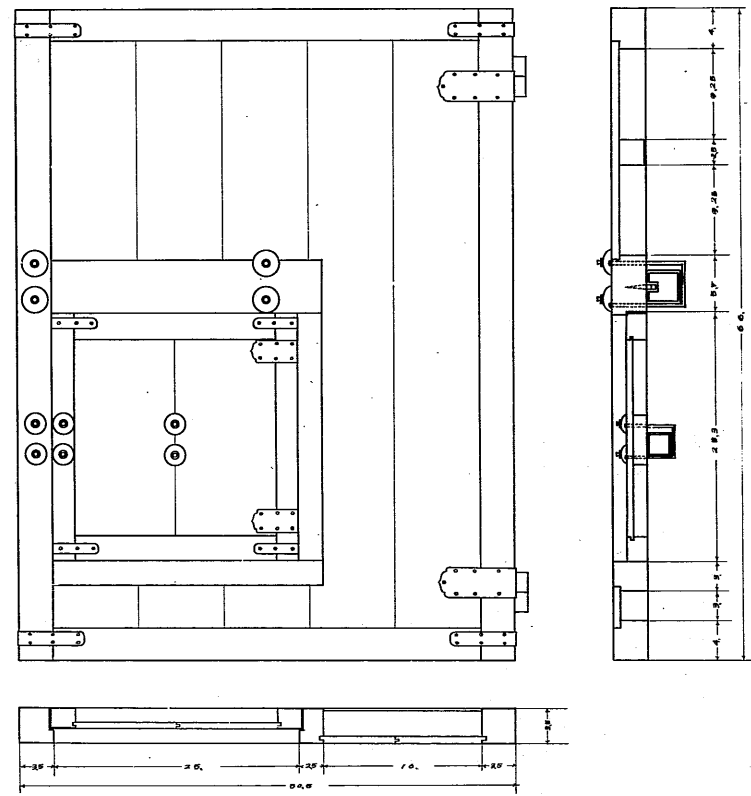


建具詳細圖

縮尺拾分土壹


煙拔窓土戸

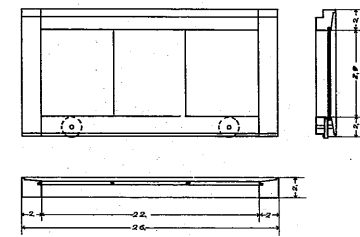


鏡眼蓋

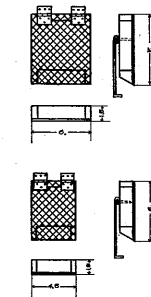


石落蓋

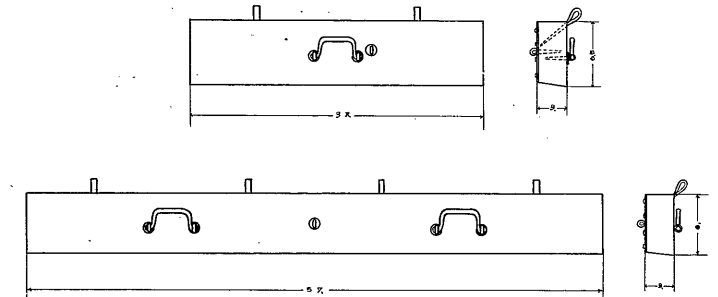


濠側窓土戸

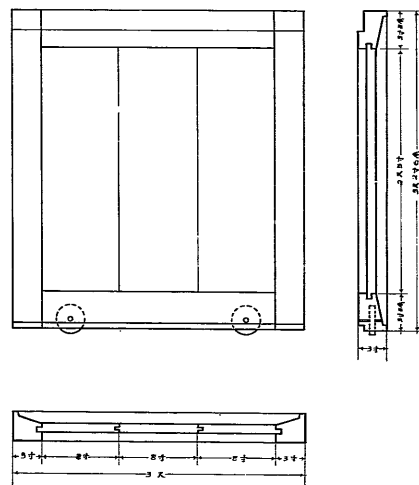


濠側窓明障子

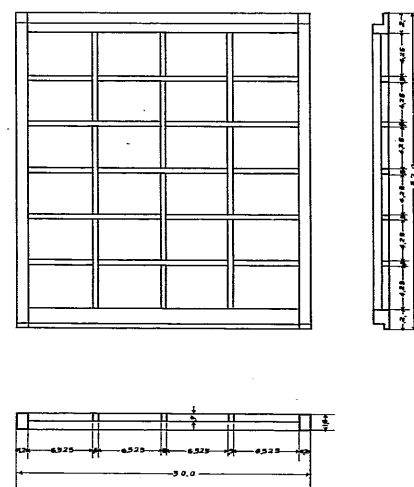


城内側窓土戸

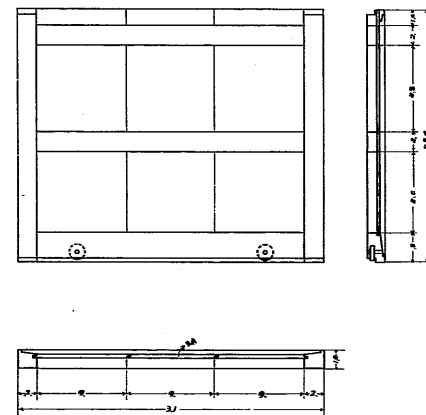

城内側窓明障子

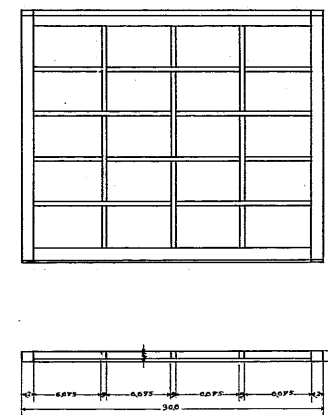

城内側窓土戸

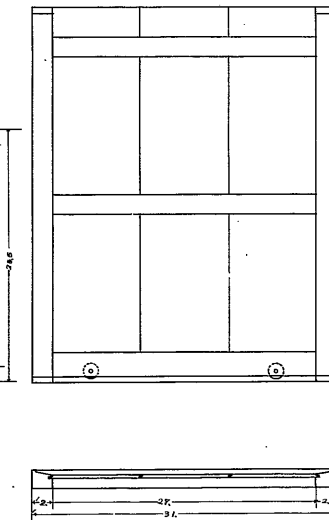

城内側窓明障子

