



建具詳細圖

縮尺拾分之二壹


濠側窓土戸

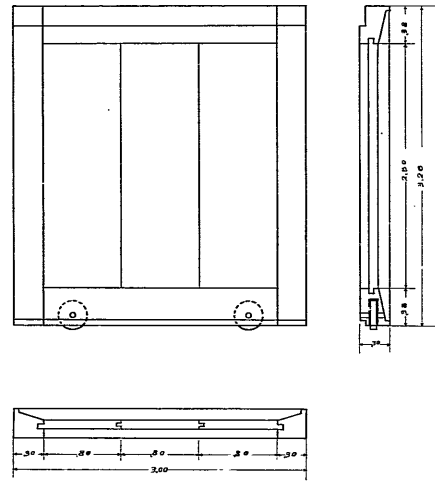


濠側窓明障子

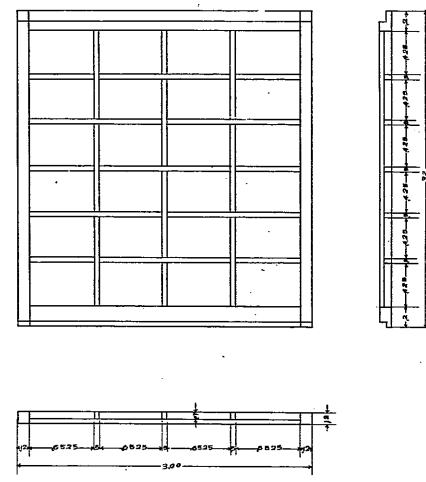


城内側窓土戸

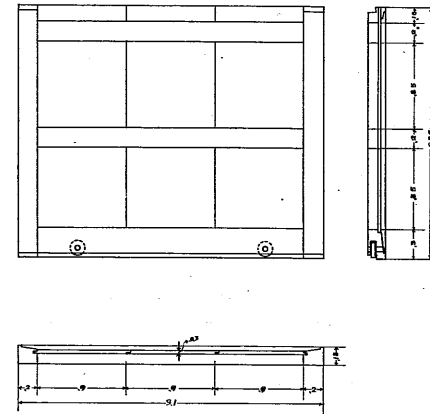


城内側窓明障子

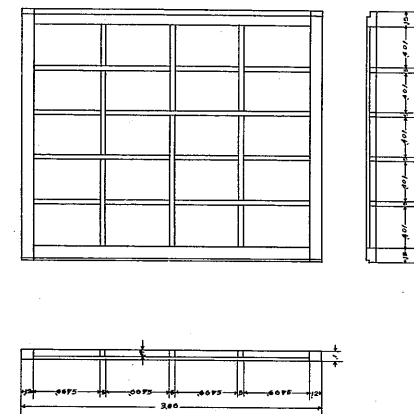


煙抜窓土戸

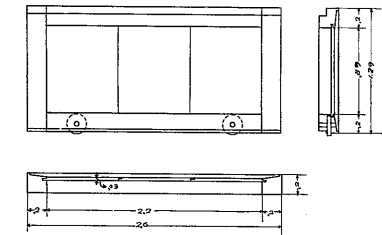


階散口板戸

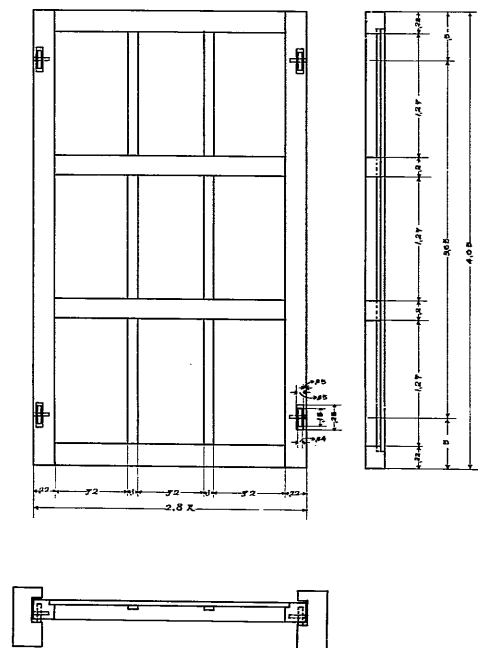


舞良戸

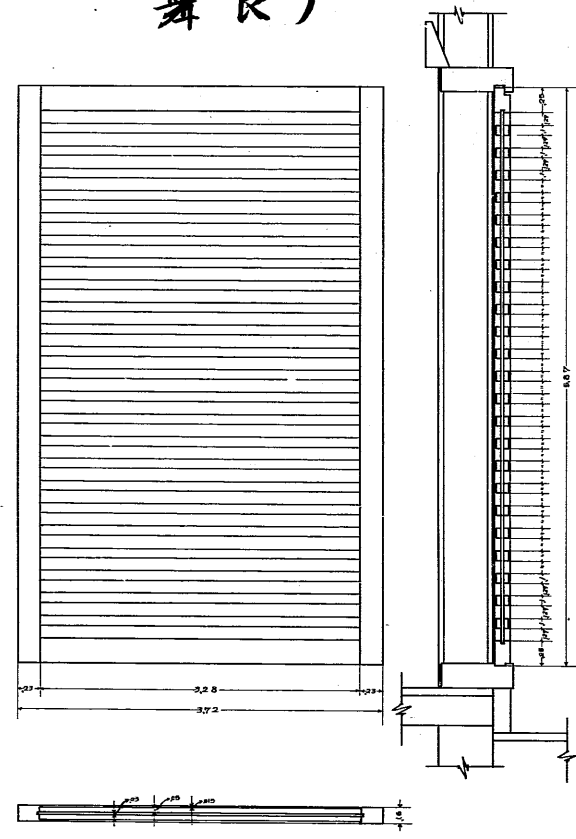


間仕切板戸

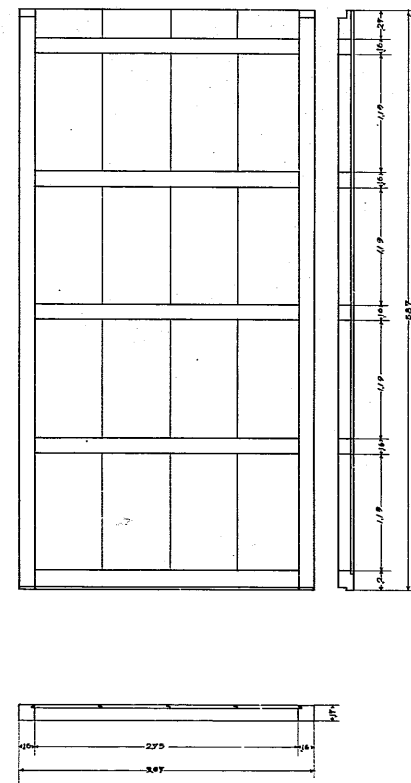

城内側窓土戸

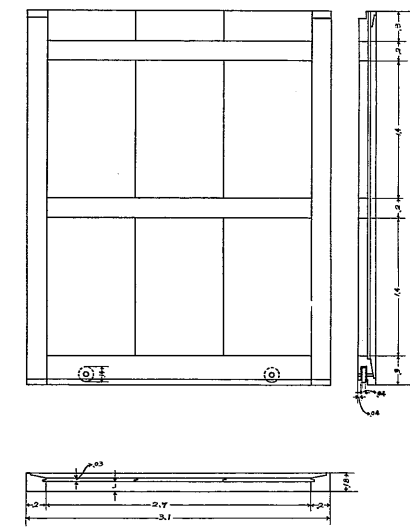

城内側窓明障子

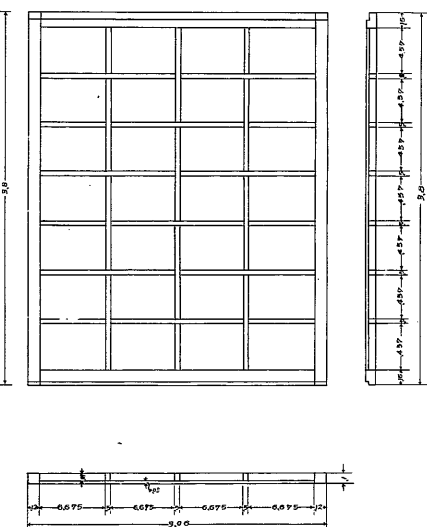

NO 591~48

NO 591~9