


# 建具詳細圖


縮尺拾分壹

## 石落蓋

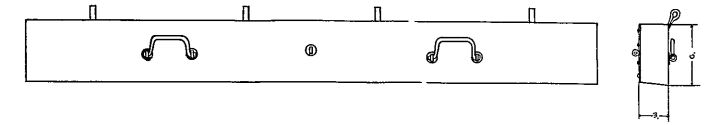


## 扉用門埋



### 背面

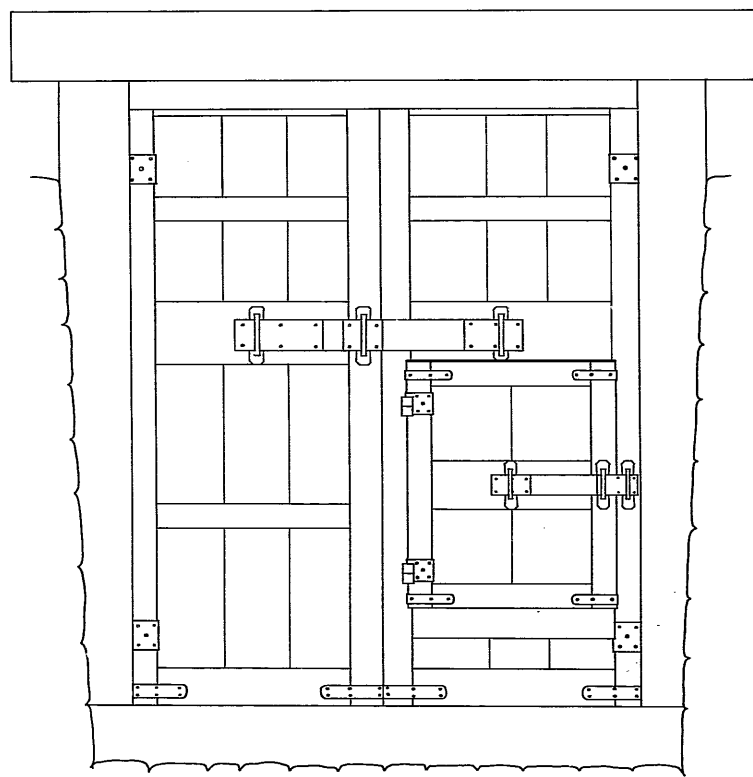

### 正面

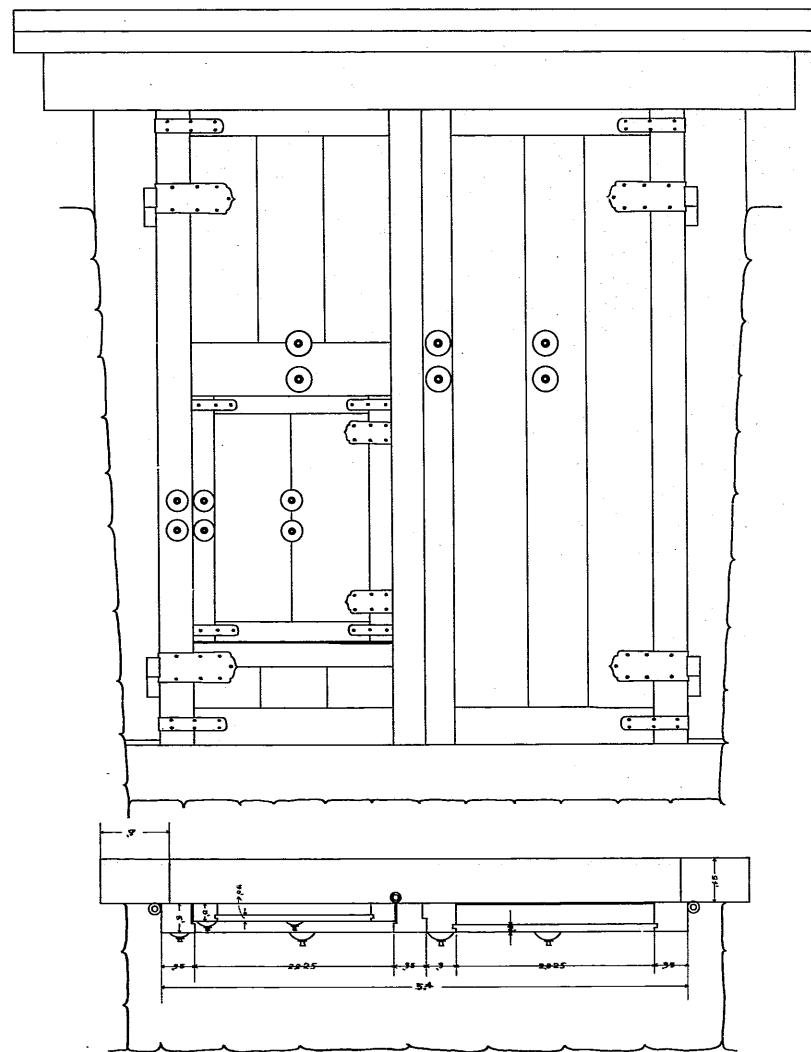

### 断面

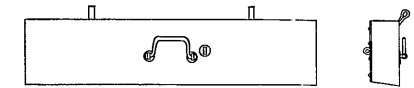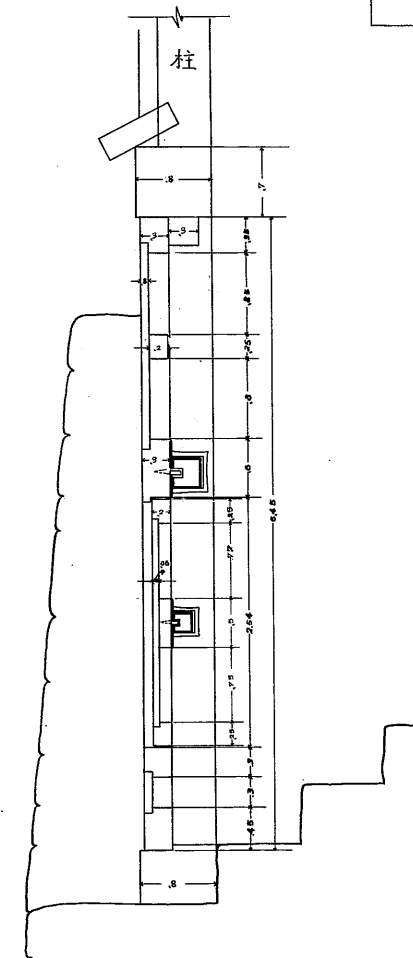

## 銃眼蓋

