


豫備金石積互事面坪表示展開圖


濠側

縮尺百分之壹

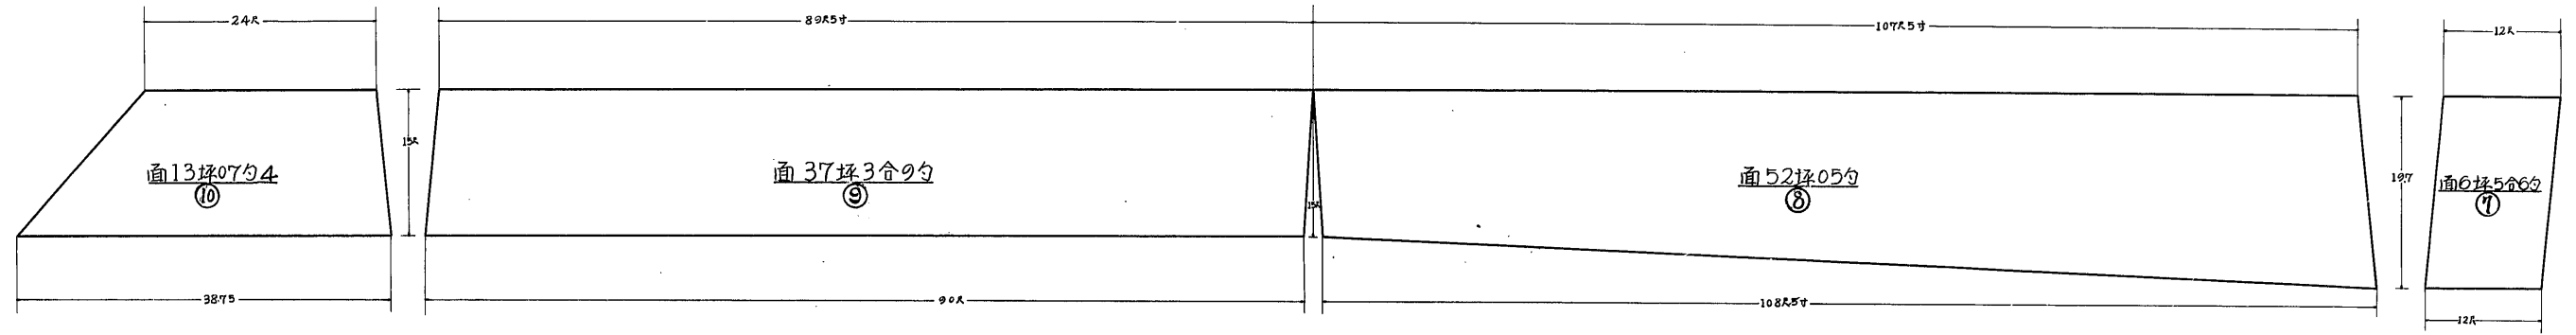


城内側下段

縮尺百分之壹

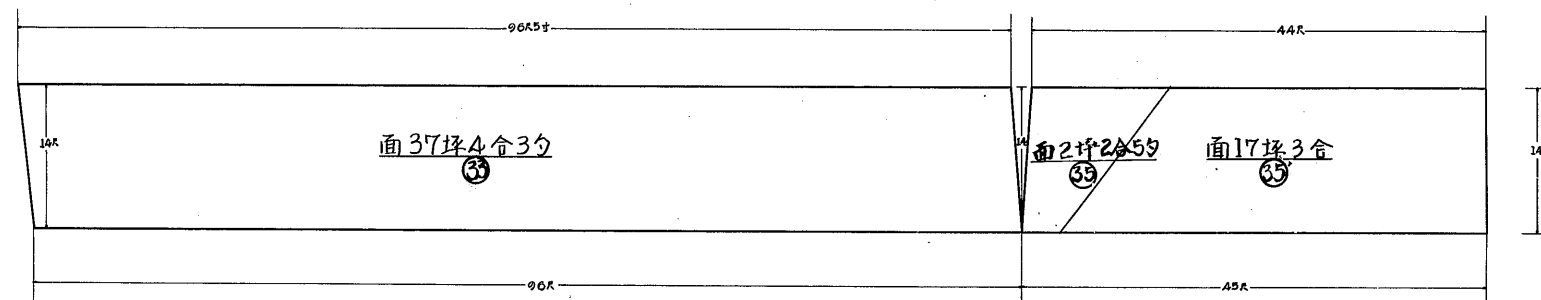


城内側上段

縮尺百分之壹

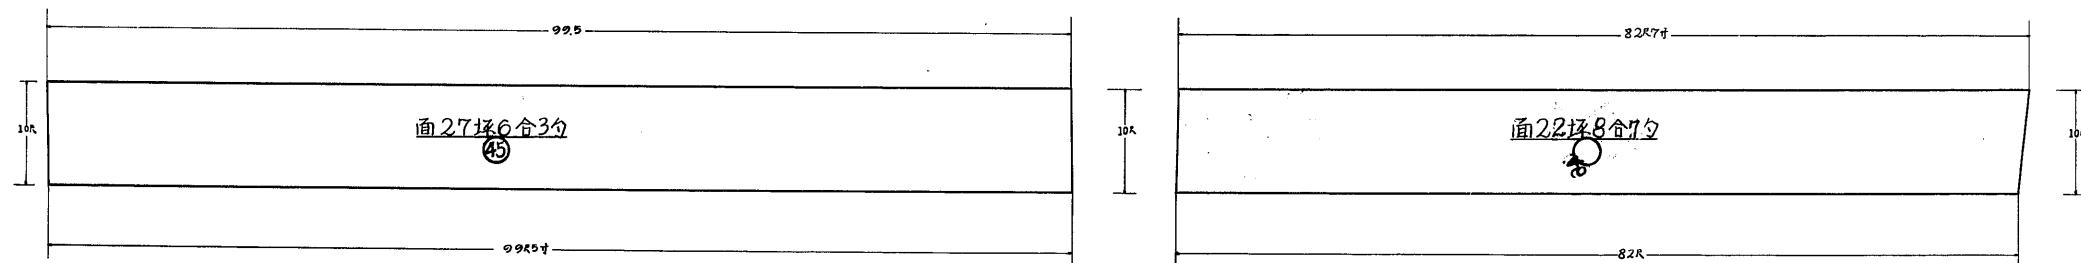

石垣番號圖

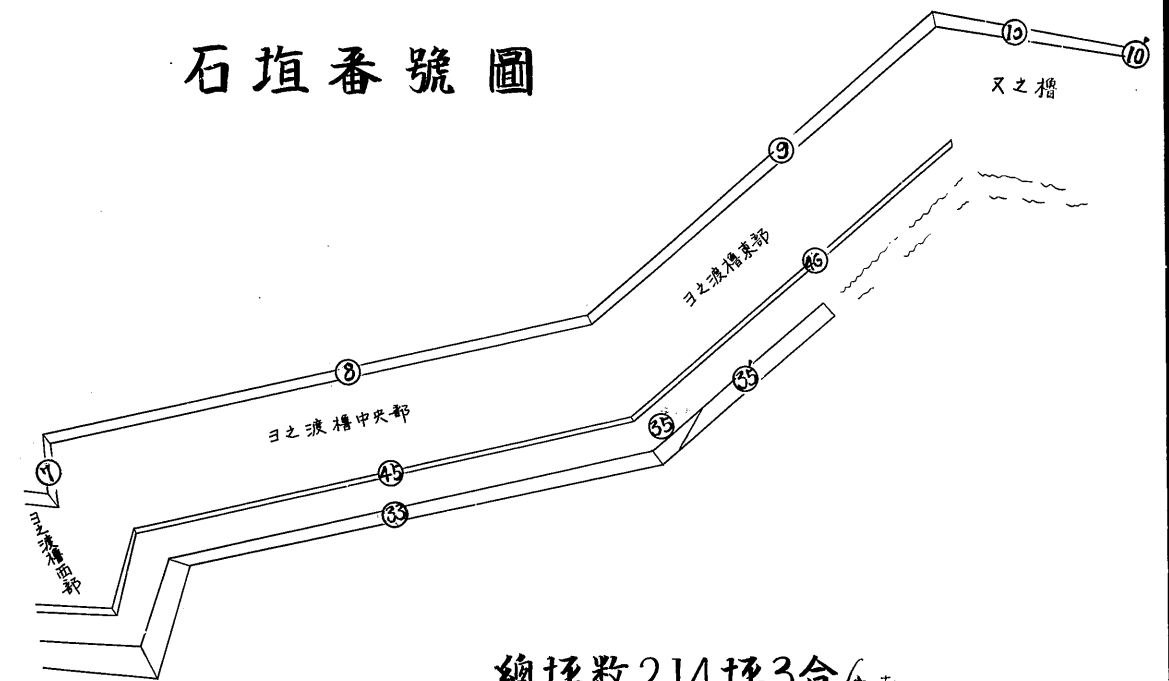

總坪數214坪3合4勺