


帶帶郭櫓石垣天端平面圖

縮尺五十分之一

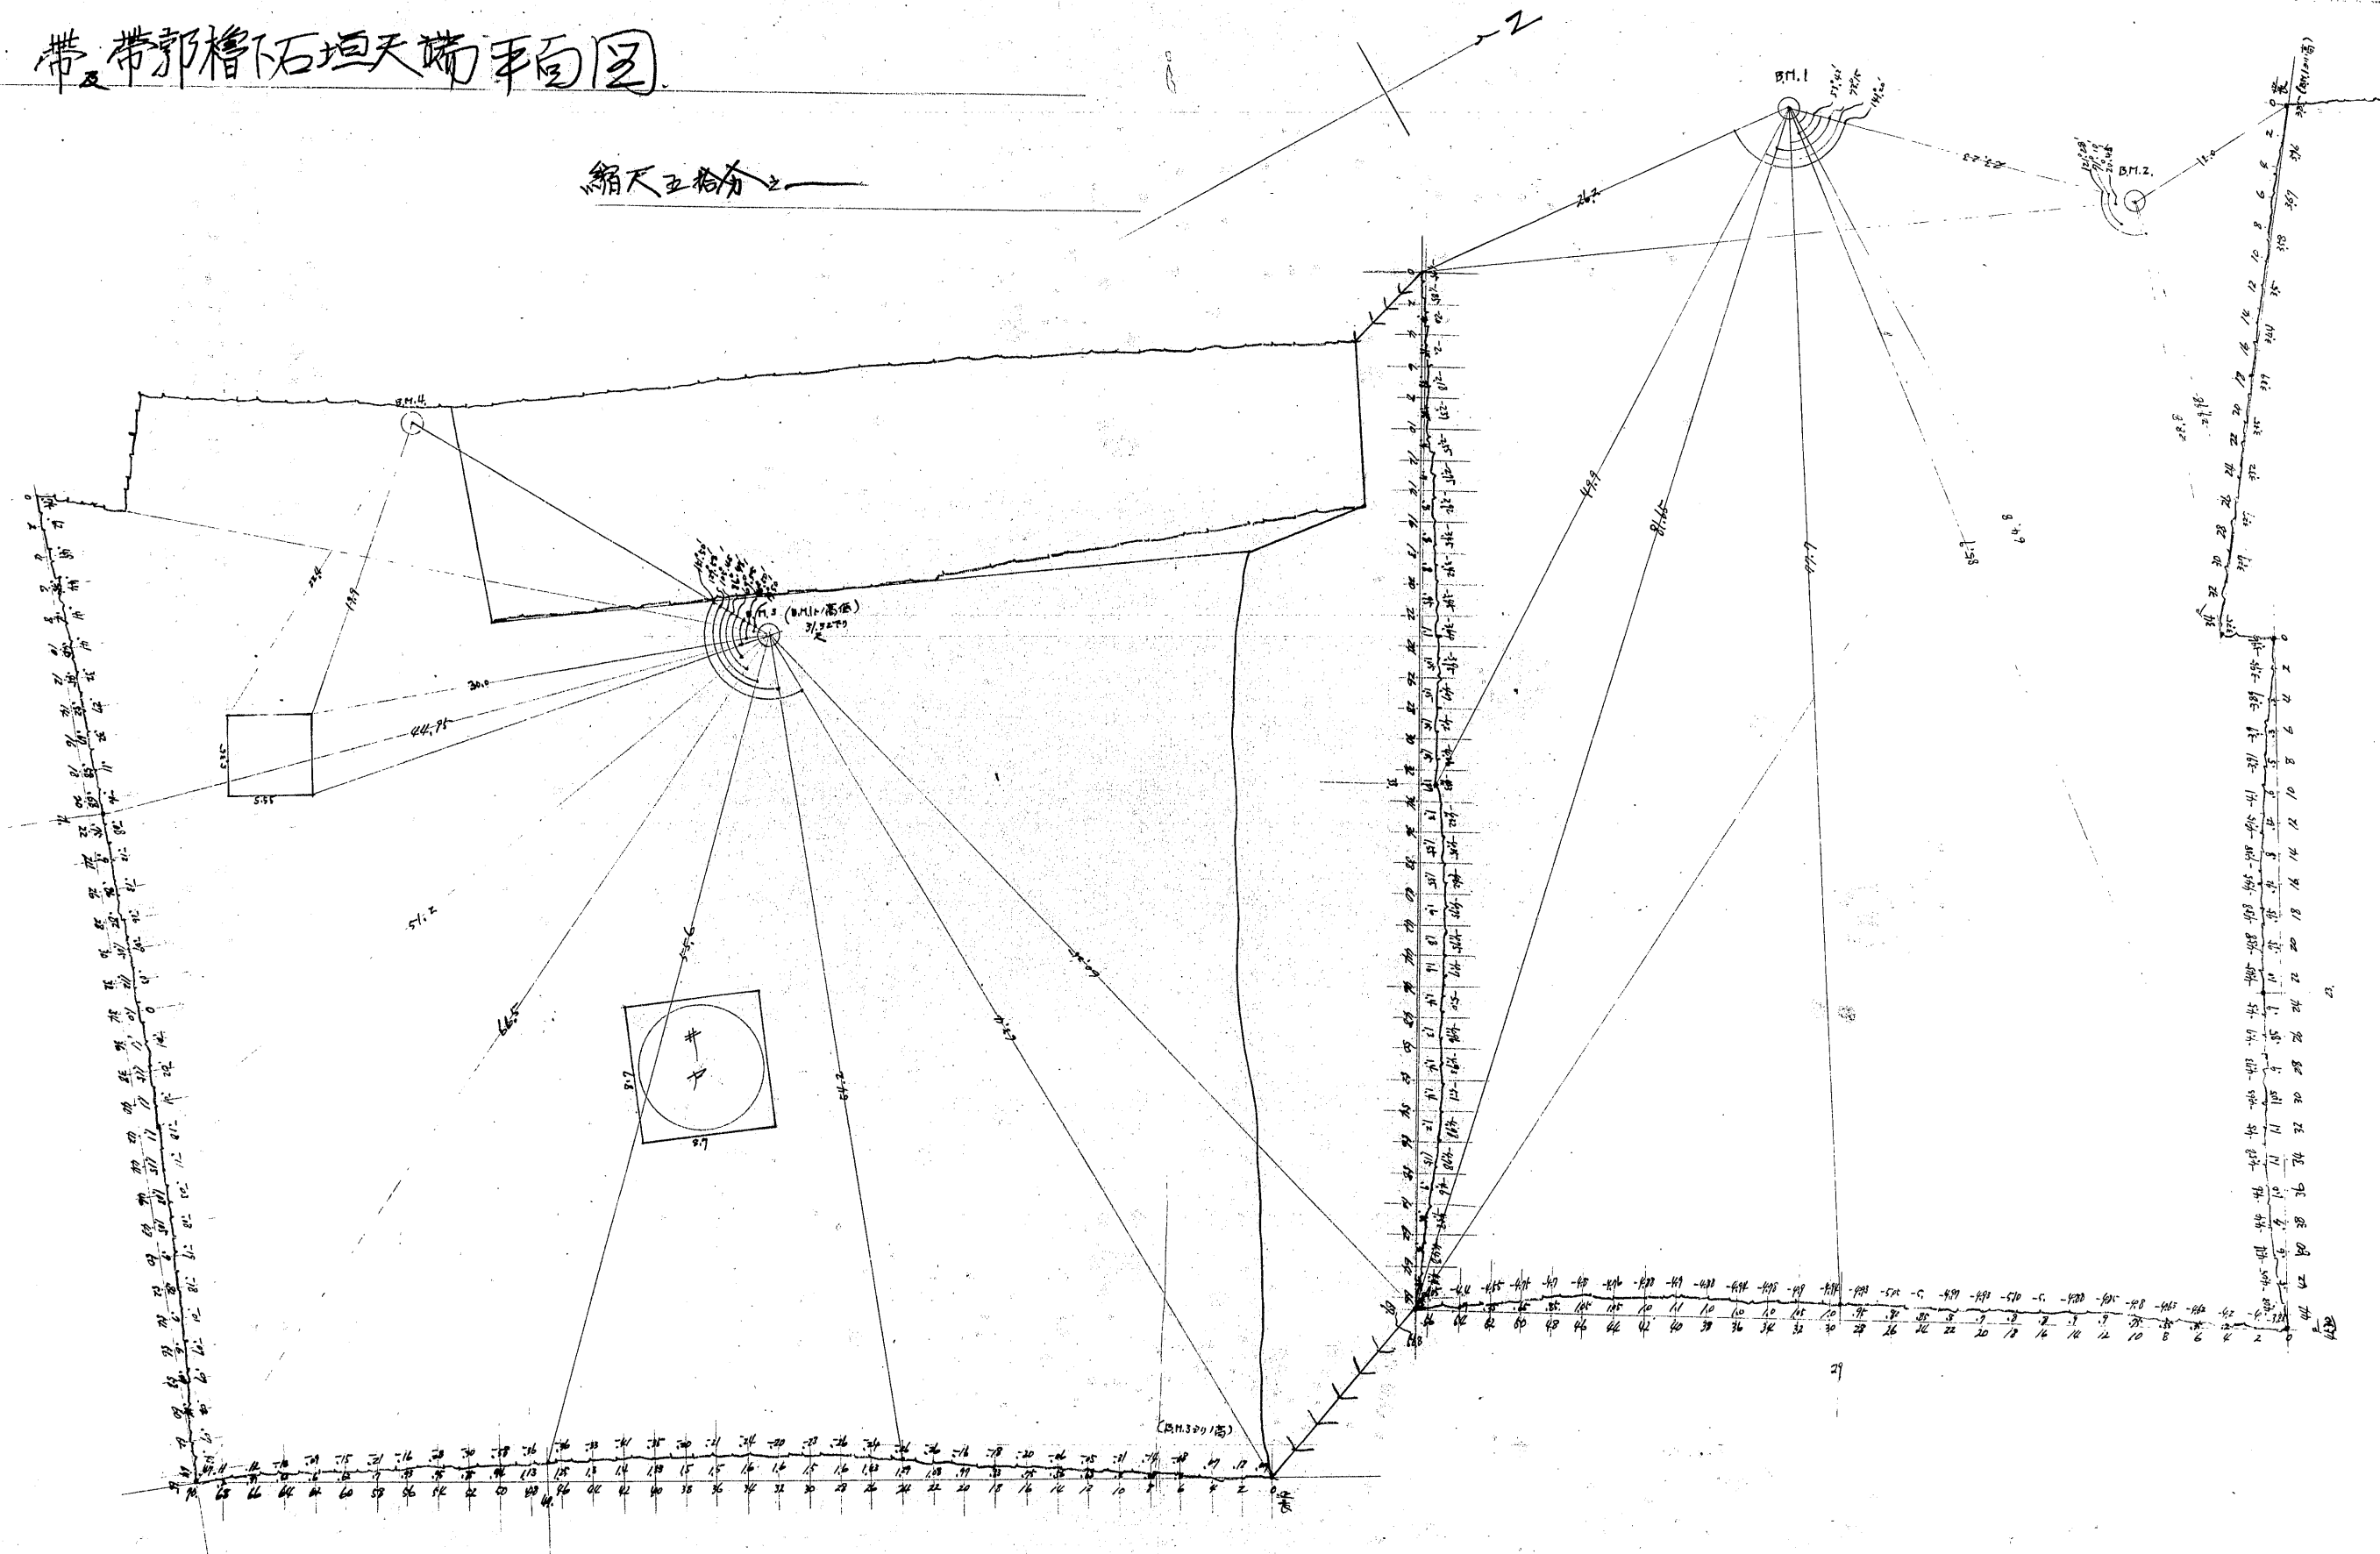

North 2-8