


天守地下土器分布圖  
522.12

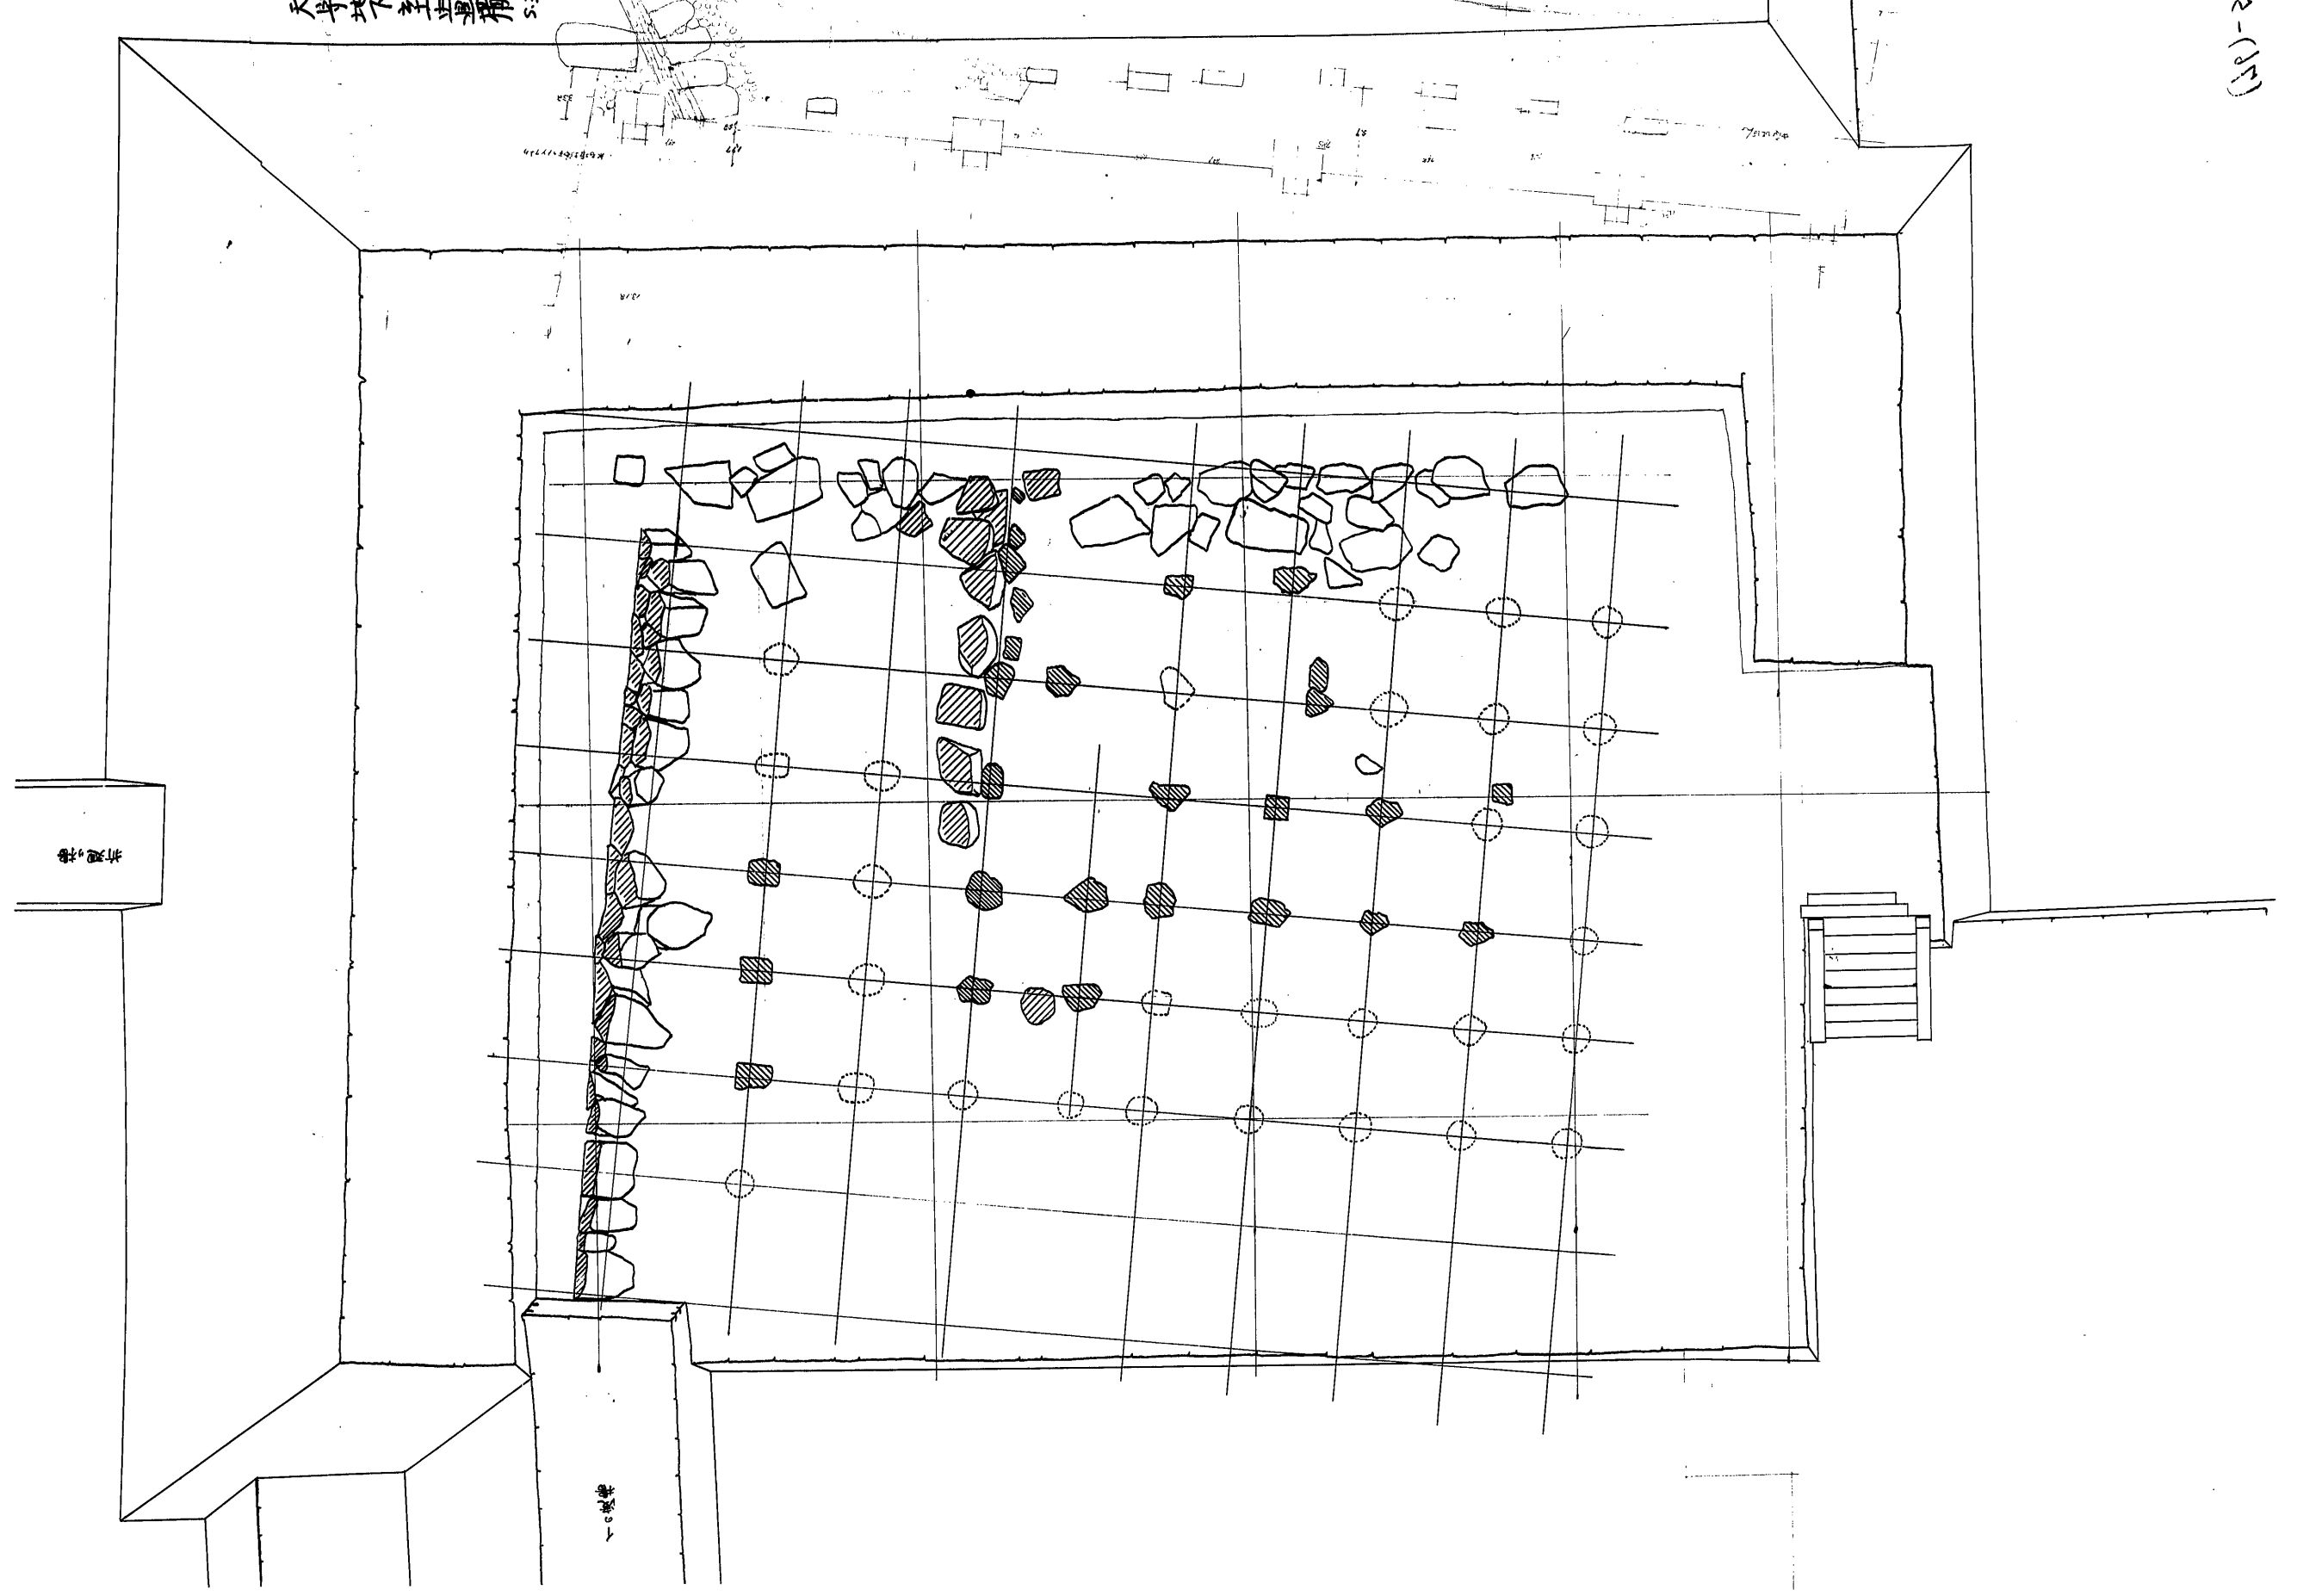

折廻梯

土器

111

111