


姫路城管理事務所 跡石位置及高低測定図 縮尺 1/50  
基礎伏図

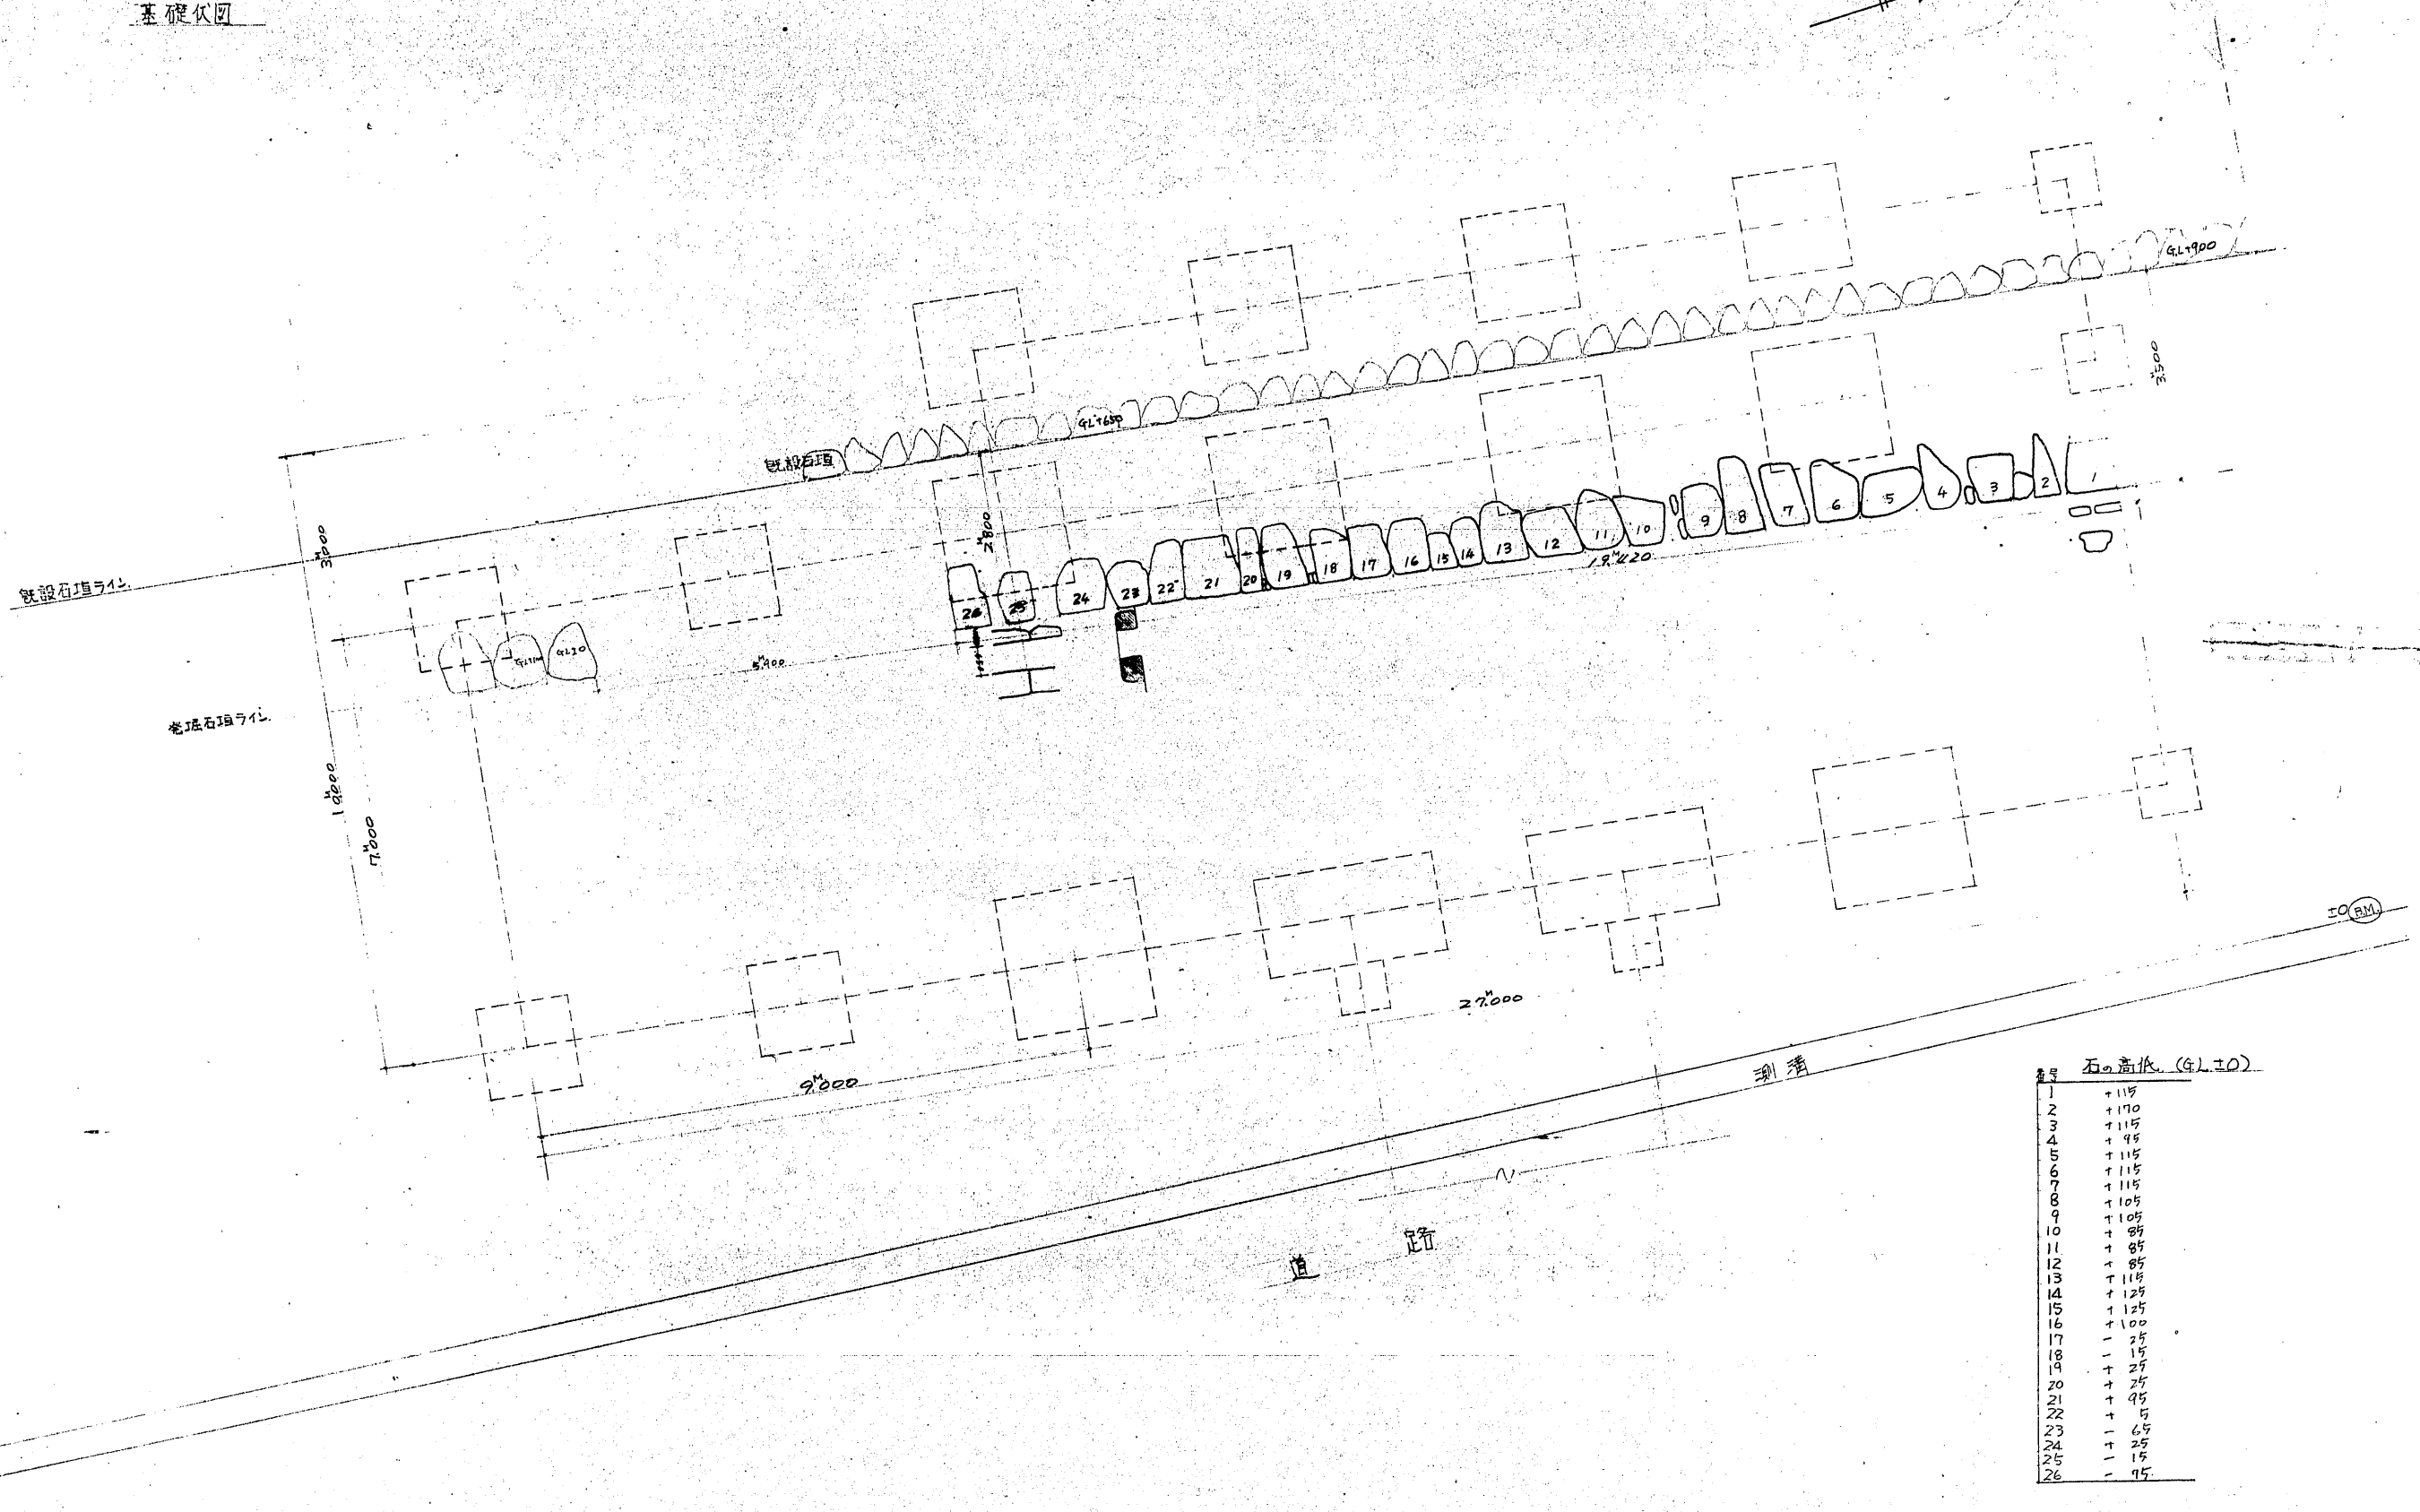

番号	石の高 (GL±0)
1	+115
2	+170
3	+115
4	+95
5	+115
6	+115
7	+115
8	+105
9	+105
10	+85
11	+85
12	+85
13	+115
14	+125
15	+125
16	+100
17	-25
18	-15
19	+25
20	+25
21	+95
22	5
23	-65
24	+25
25	-15
26	-95

No 630~6