


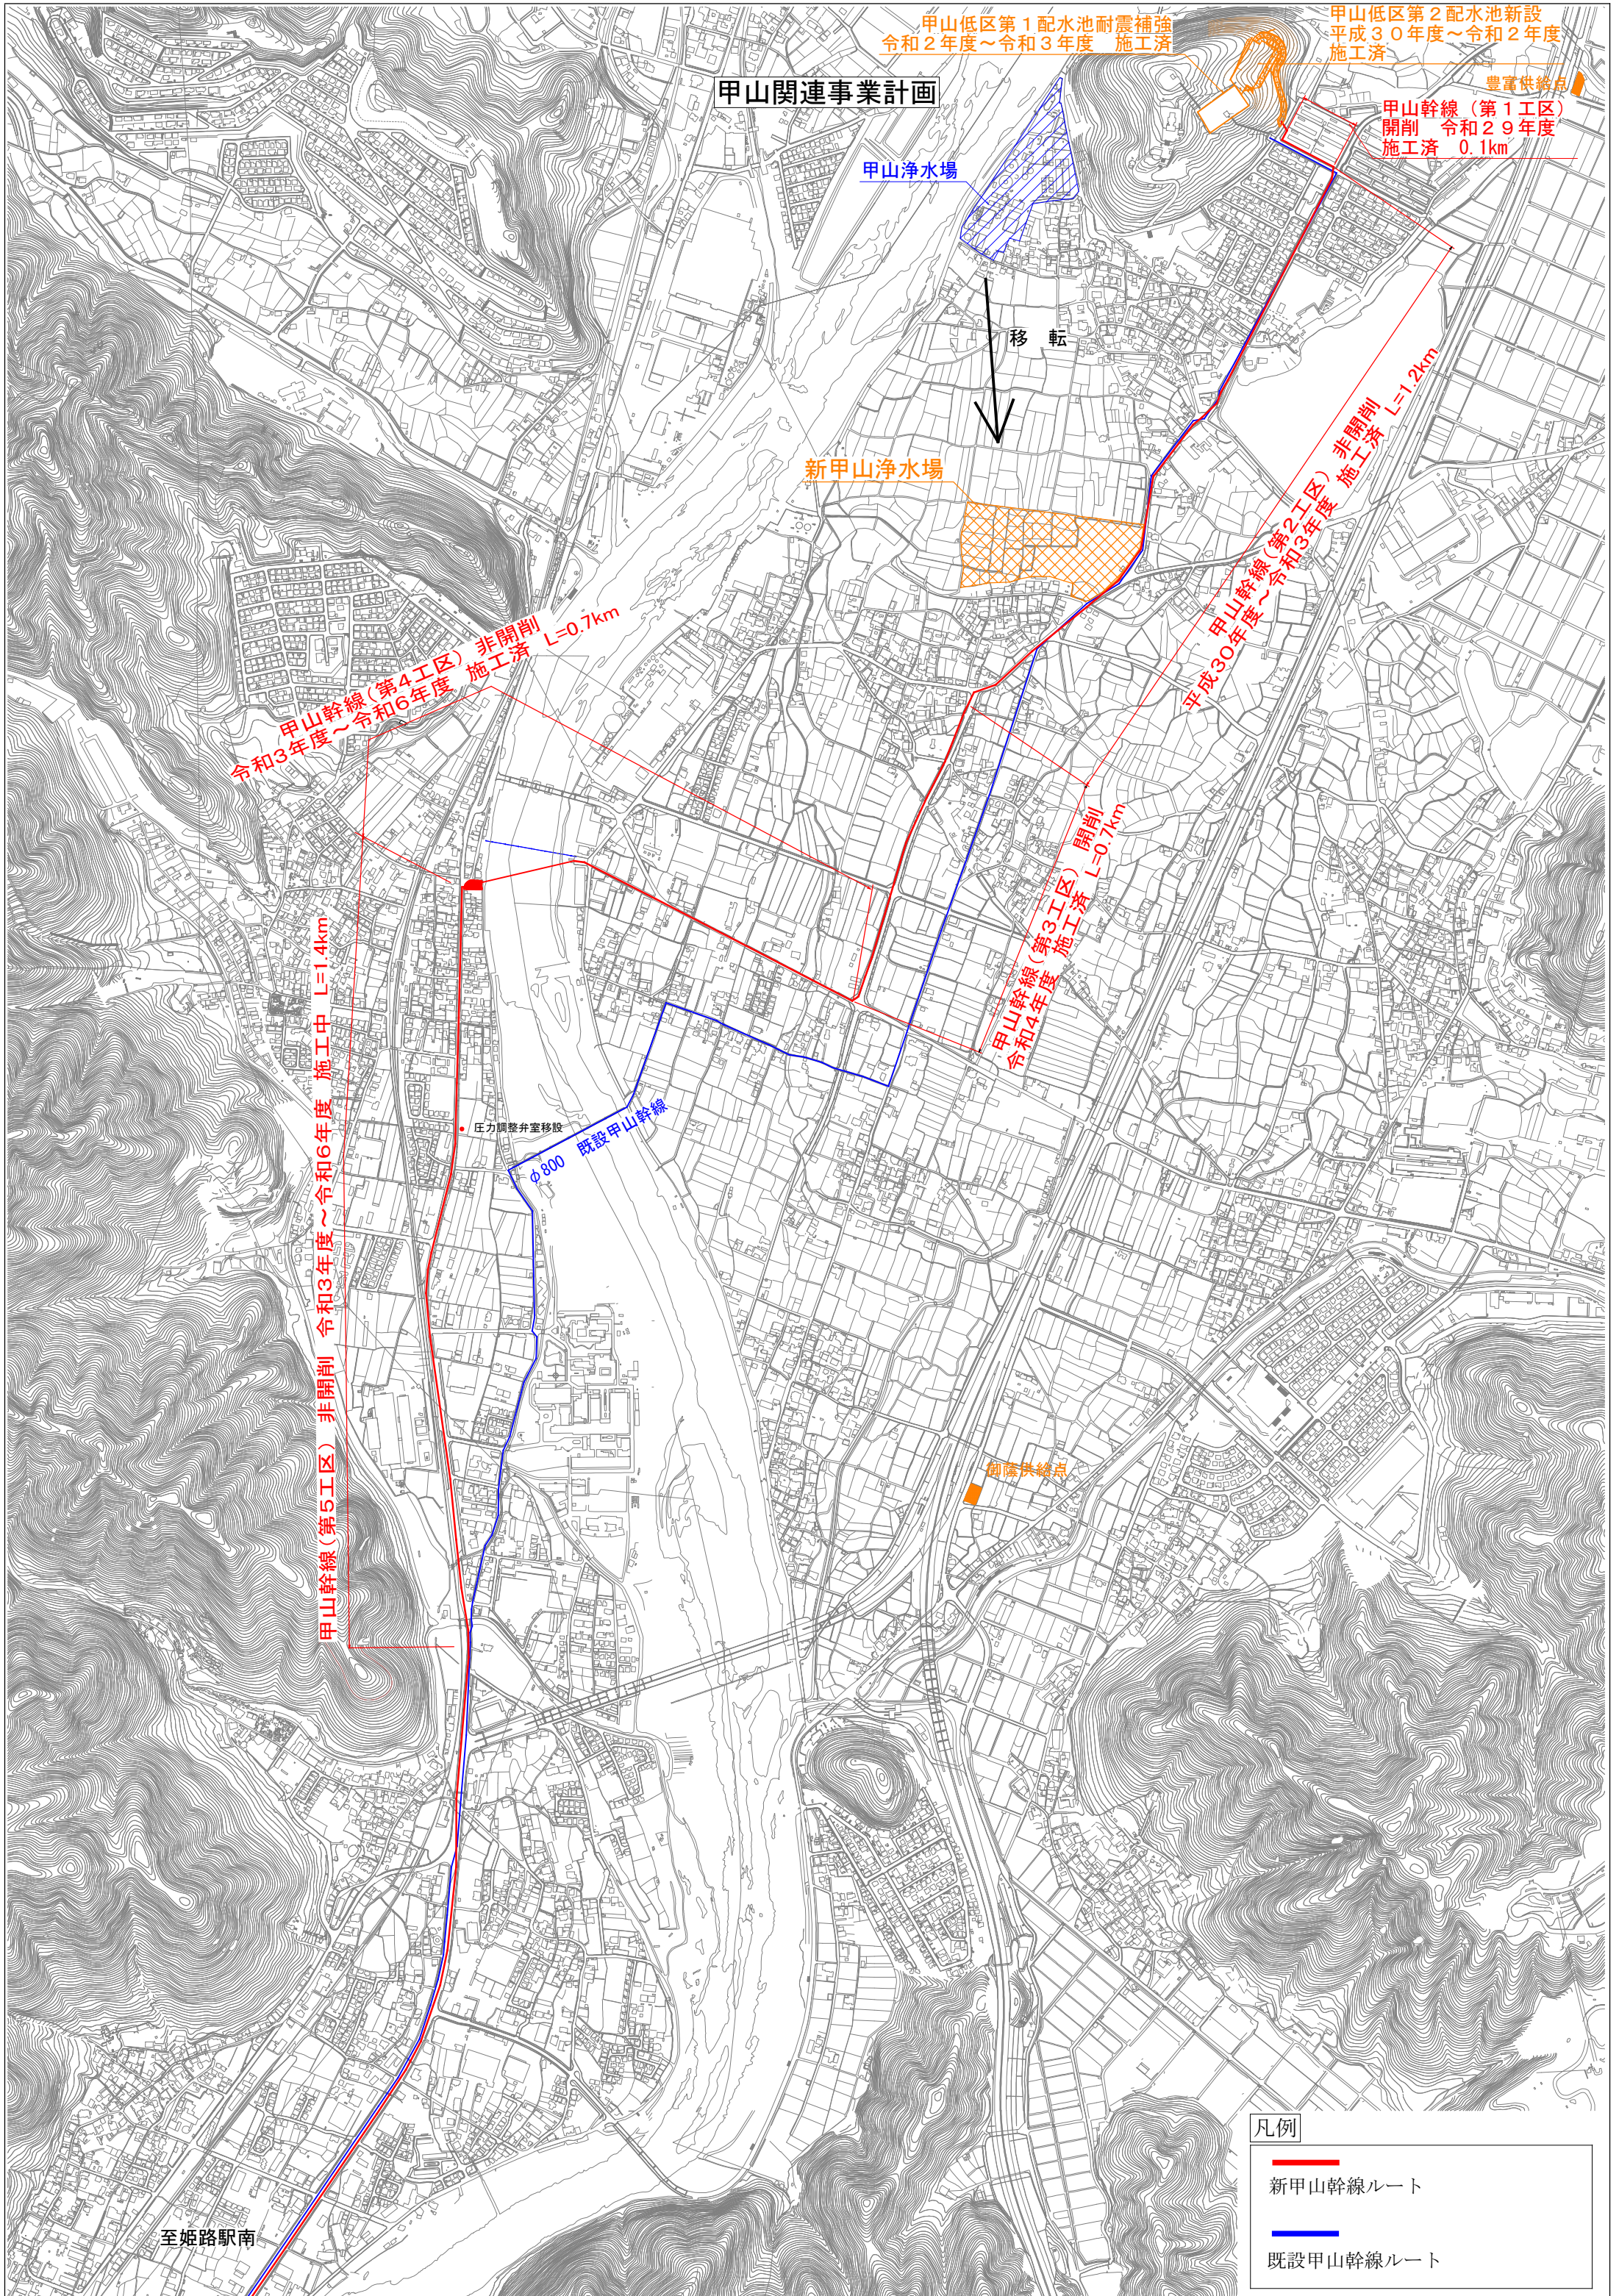

甲山関連事業計画

甲山低区第1配水池耐震補強
令和2年度～令和3年度 施工済

甲山低区第2配水池新設
平成30年度～令和2年度
施工済

豊富供給点

甲山幹線(第1工区)
開削 令和29年度
施工済 0.1km

甲山浄水場

移 転

新甲山浄水場

甲山幹線(第4工区) 非開削
令和3年度～令和6年度 施工済 L=0.7km

甲山幹線(第2工区) 非開削
平成30年度～令和3年度 施工済 L=1.2km

甲山幹線(第3工区) 開削
令和4年度 施工済 L=0.7km

甲山幹線(第5工区) 非開削 令和3年度～令和6年度 施工中 L=1.4km

圧力調整弁室移設

φ800 既設甲山幹線

御蔭井終点

至姫路駅南

凡例

新甲山幹線ルート

既設甲山幹線ルート