

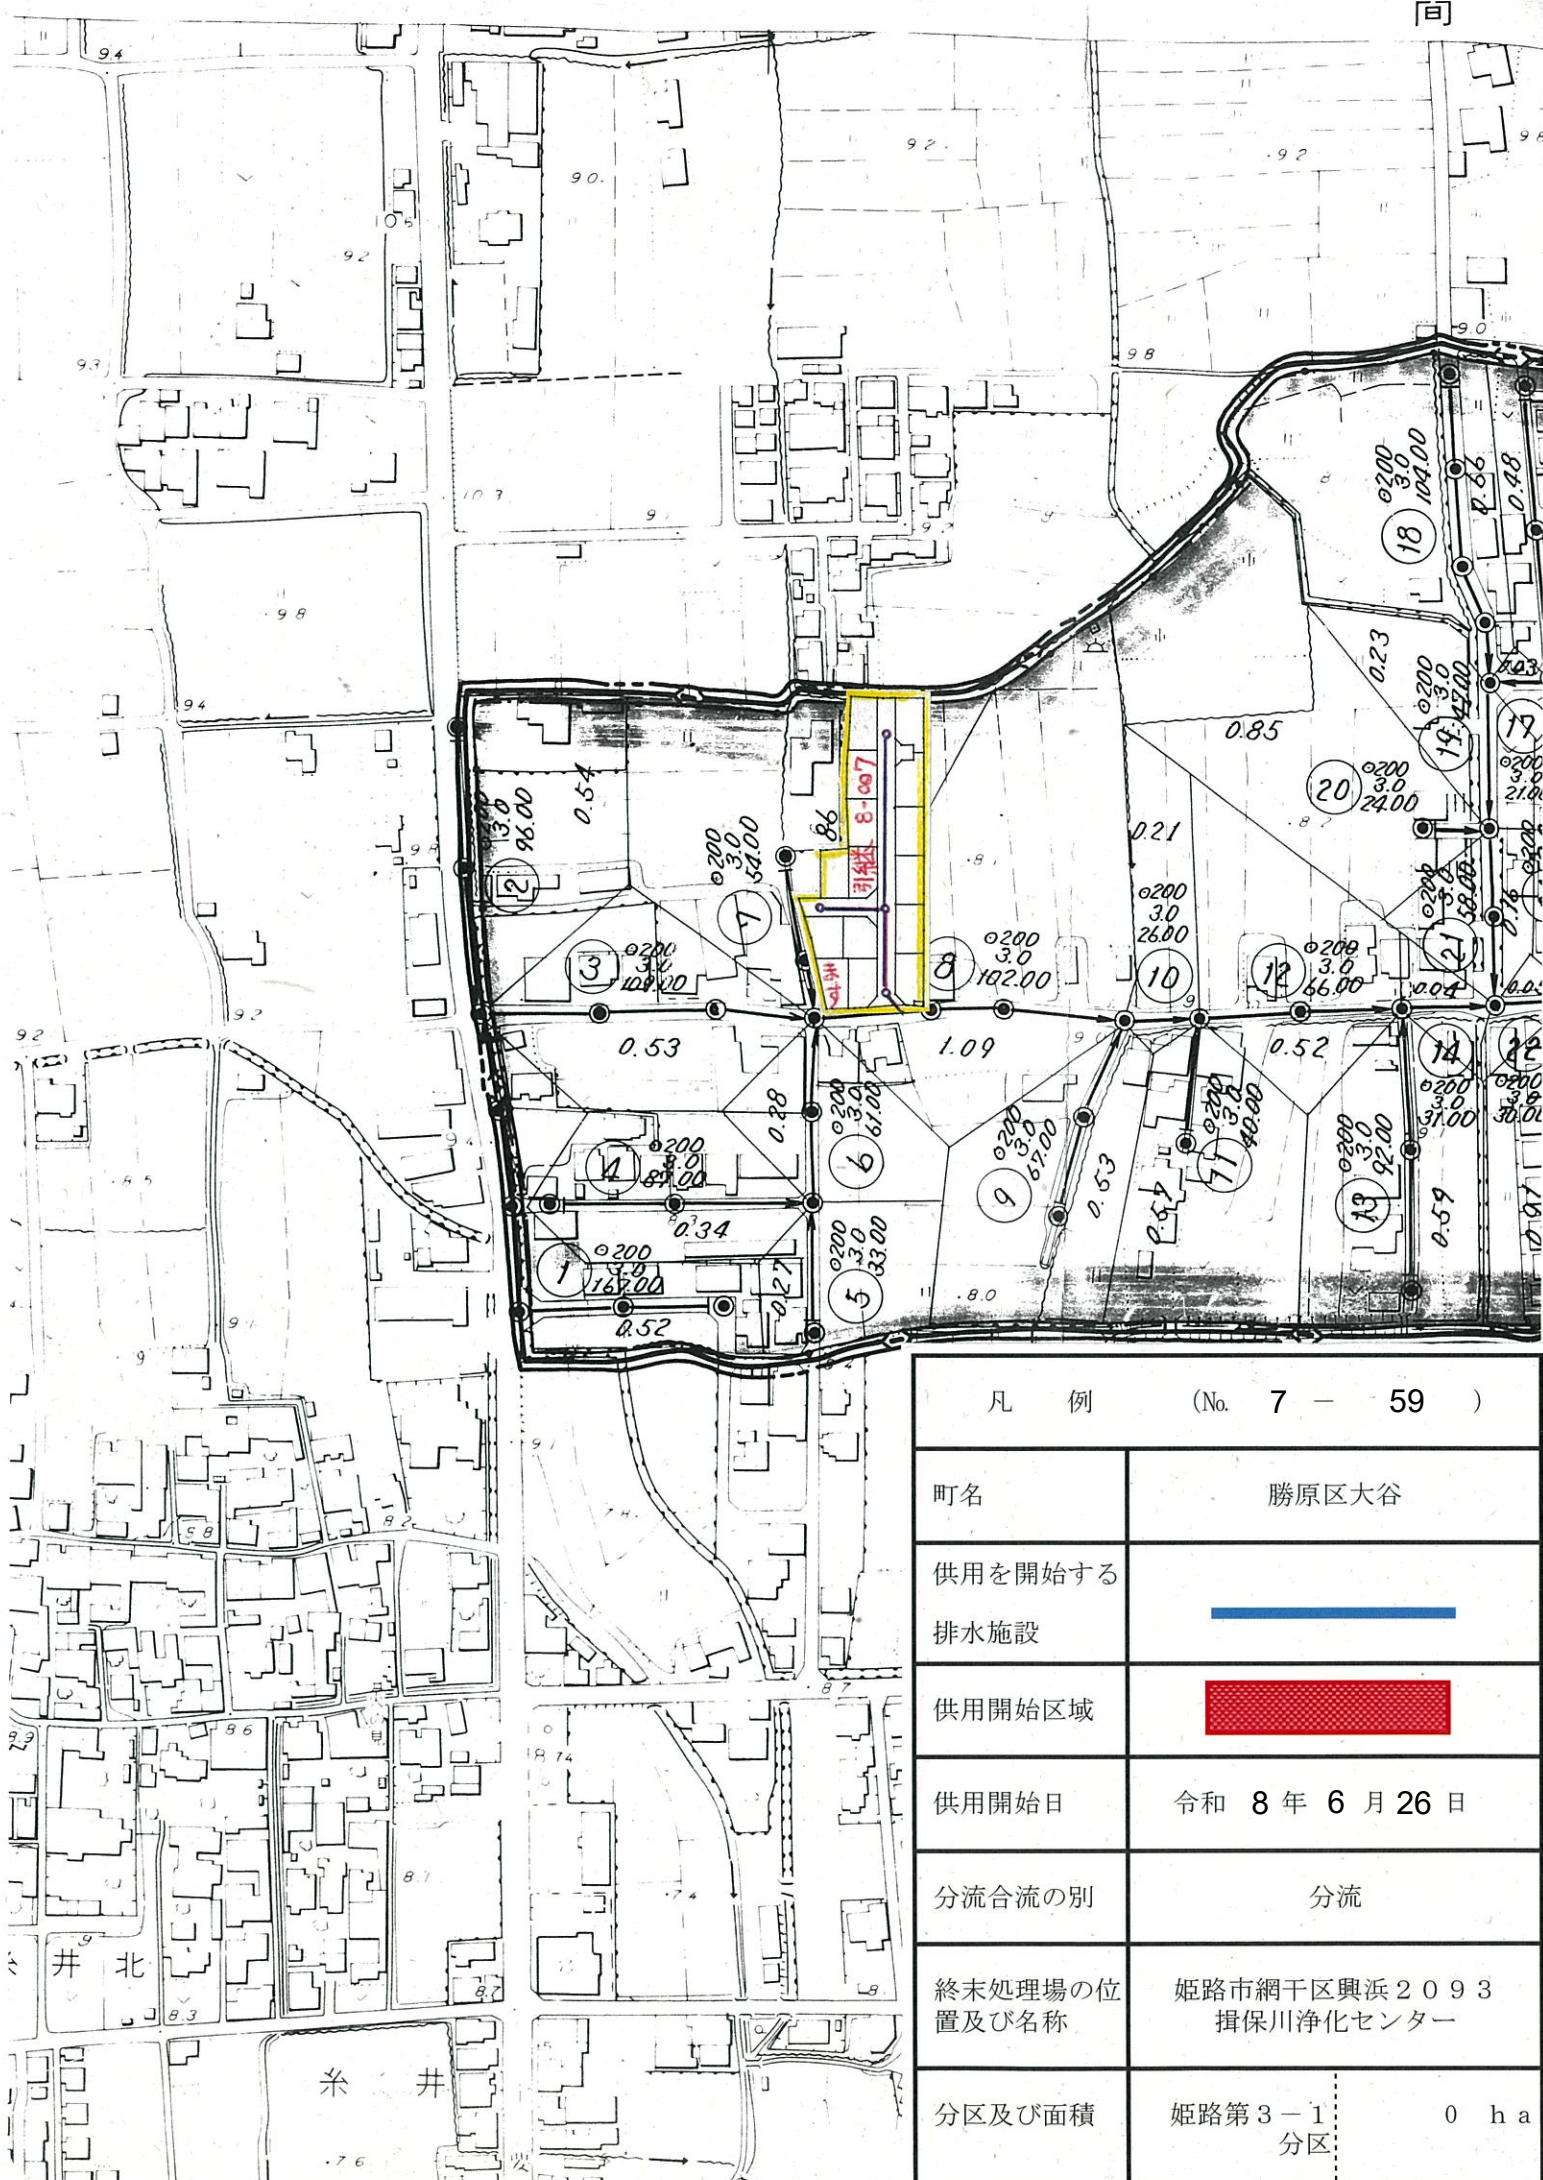




凡 例 (No. 7 - 58)	
町名	勝原区宮田
供用を開始する排水施設	
供用開始区域	
供用開始日	令和 8 年 6 月 26 日
分流合流の別	分流
終末処理場の位置及び名称	姫路市網干区興浜 2093 揖保川浄化センター
分区及び面積	姫路第 4-1 - 0 h a



凡 例 (No. 7 - 59)	
町名	勝原区大谷
供用を開始する排水施設	
供用開始区域	
供用開始日	令和 8 年 6 月 26 日
分流合流の別	分流
終末処理場の位置及び名称	姫路市網干区興浜 2093 揖保川浄化センター
分区及び面積	姫路第 3-1 分区 0 h a