


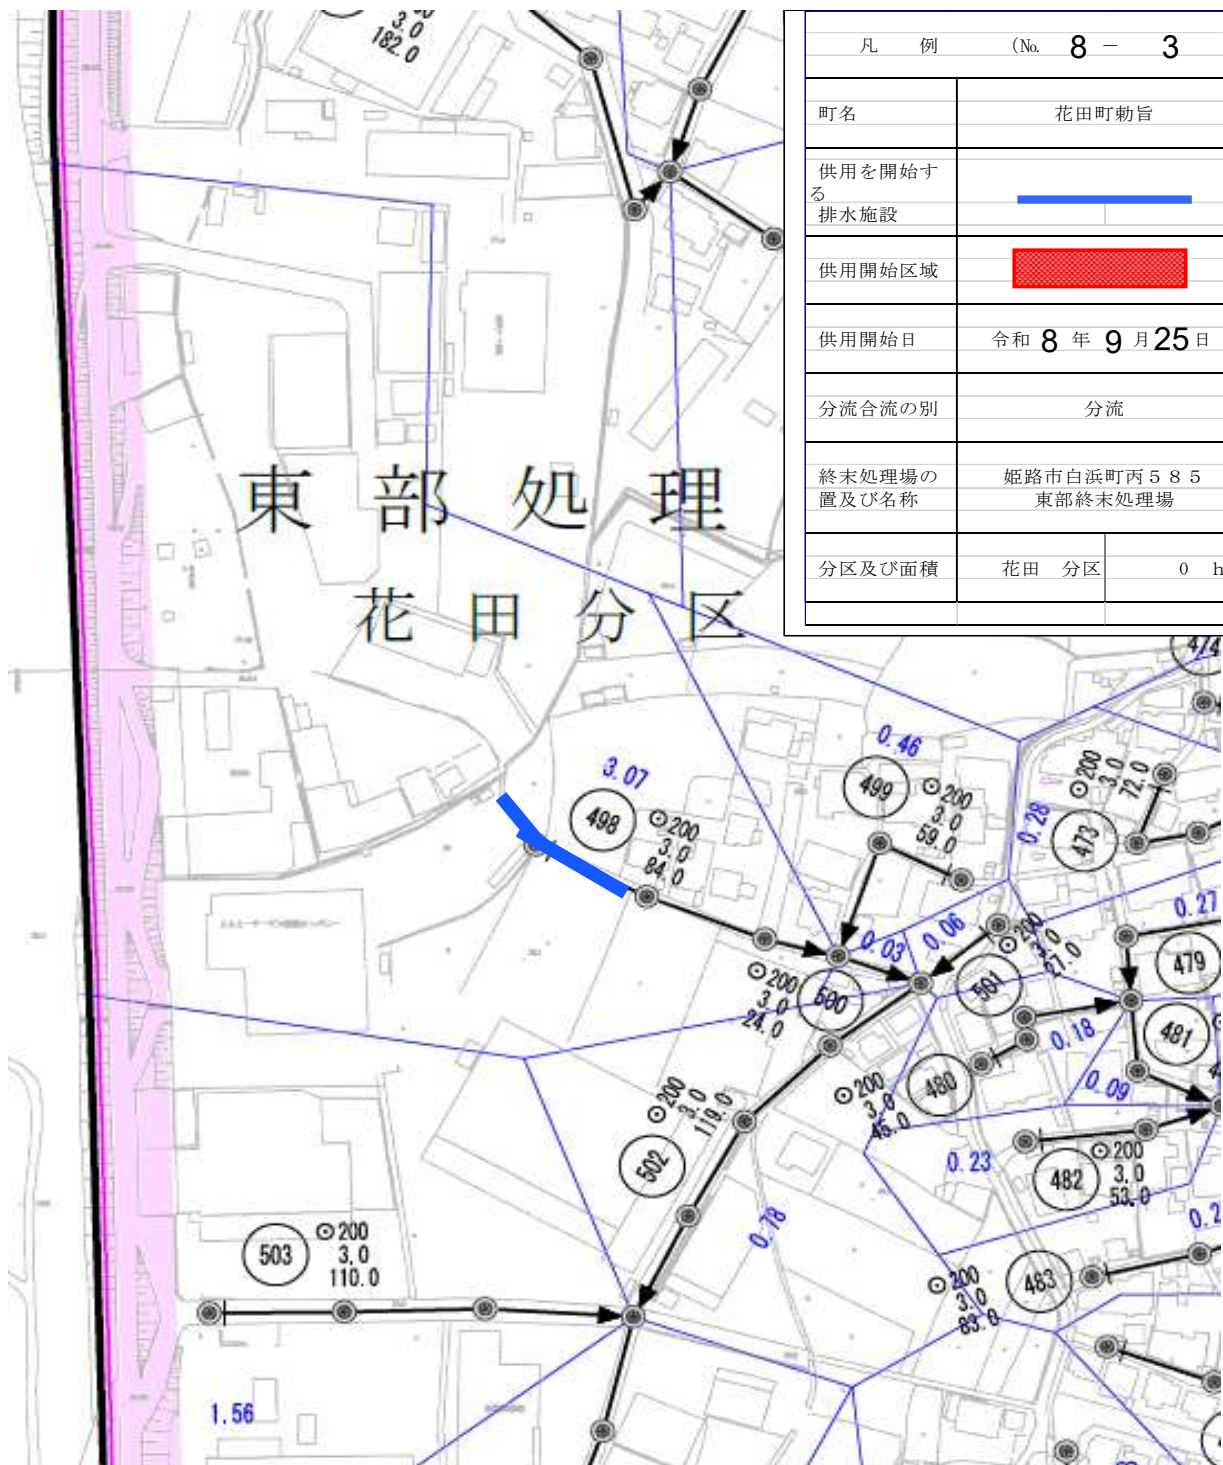

凡 例 (No. 8 - 3)	
町名	花田町勅旨
供用を開始する 排水施設	
供用開始区域	
供用開始日	令和 8 年 9 月 25 日
分流通合の別	分流
終末処理場の 置及び名称	姫路市白浜町丙 5 8 5 東部終末処理場
分区分及び面積	花田 分区分 0 h a