

焼却炉棟電気設備存置動力幹線図

1階 平面図

電力設備表

記号	電機仕様	容量
①	CV 150V-3C E30	100W
②	CV 60V-3C	100W
③	CV 60V-3C	100W
④	CV 2.0V-7C	40W
⑤	CV 2.0V-8C	50W














注記 配入なき配線、配線は下記による
CV 5.5V-3C E5.5 (20)
5.5V X 3 E 5.5 (25)

焼却炉棟 電気設備 動力幹線図 1階 平面図

焼却炉棟電気設備存置避雷針
西側 立面図

存置範囲

焼却炉棟 電気設備
避雷針 西側 立面図

番号	姫路市農林水産環境局 環境事業推進室	工事名称 旧姫路市南部美化センター解体撤去工事	図面名称 焼却炉棟電気設備存置避雷針 西側 立面図	縮尺 —	図面番号 A-336
----	-----------------------	----------------------------	------------------------------	---------	---------------


焼却炉棟電気設備存置避雷針
南側 立面図

存置範囲

南側 立面図 1:200

焼却炉棟 電気設備
避雷針 南側 立面図


備考	姫路市農林水産環境局 環境事業推進室	工事名称 旧姫路市南部美化センター解体撤去工事	縮尺 —
		図面名称 焼却炉棟電気設備存置避雷針 南側 立面図	図面番号 A-337

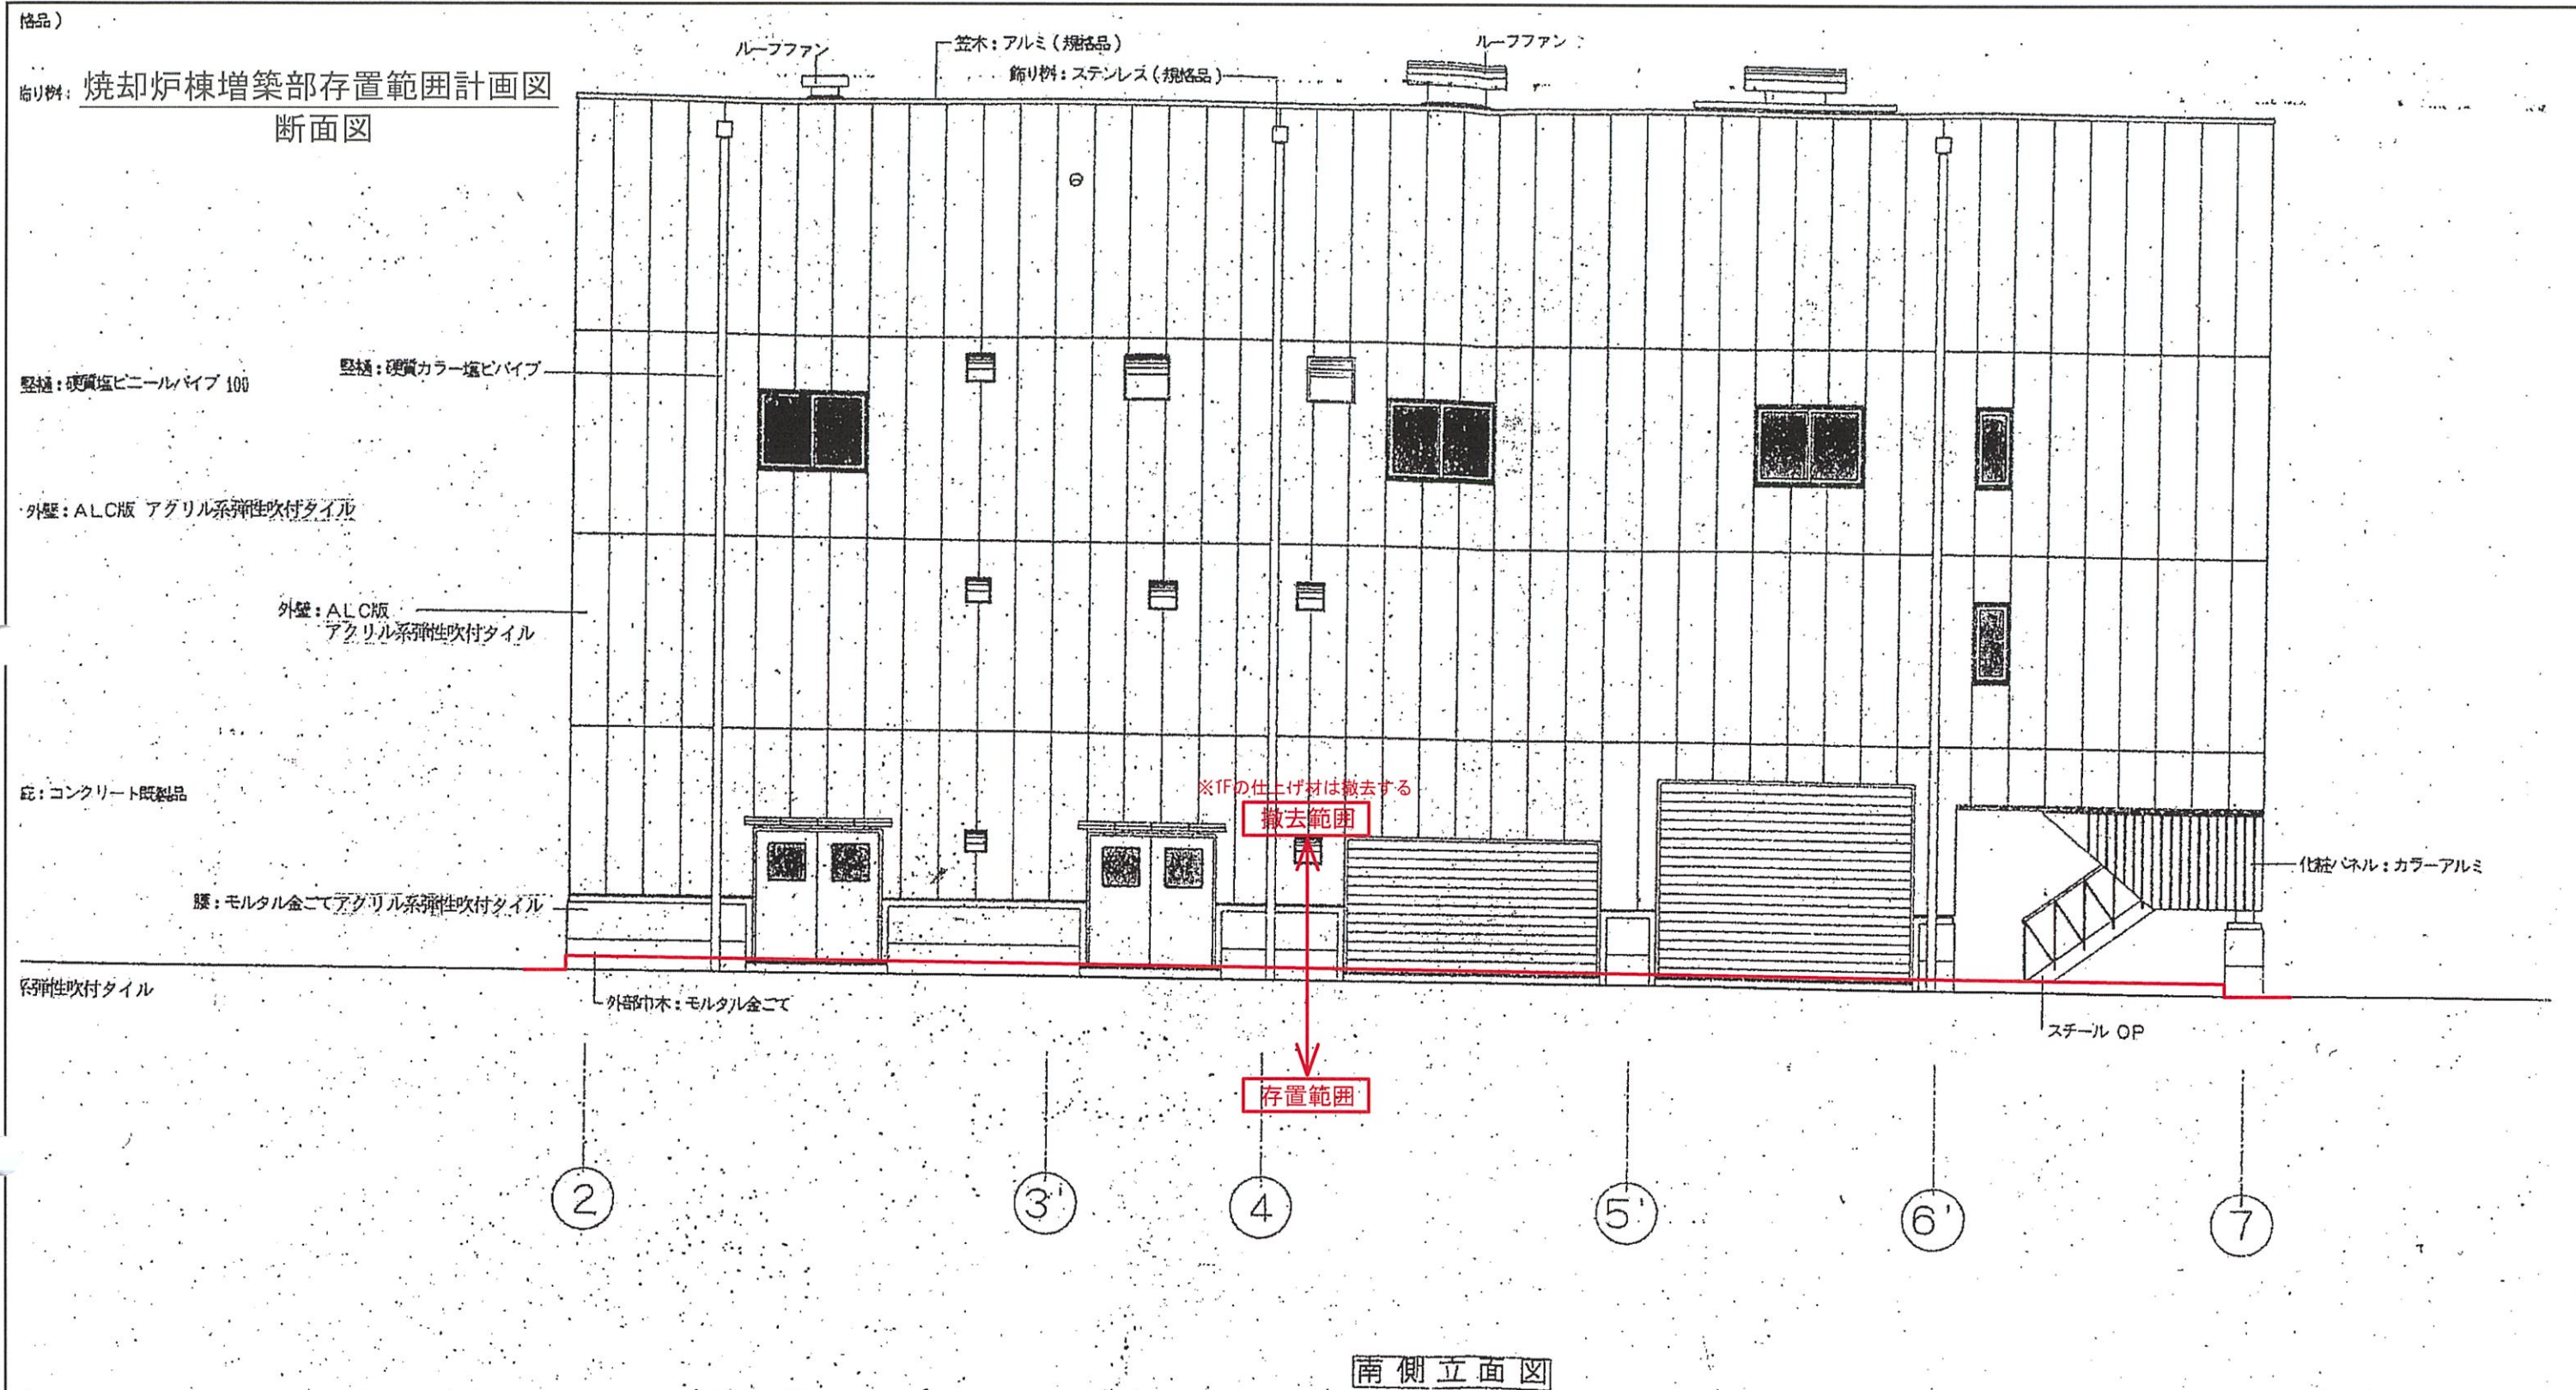


56 焼却炉棟(増設) 立面図 南側

備考	姫路市農林水産環境局 環境事業推進室	工事名称 旧姫路市南部美化センター解体撤去工事	縮尺 —
		図面名称 焼却炉棟増築部存置範囲計画図 断面図	図面番号 A-343

焼却炉棟増築部存置範囲計画図 軸組図(1)

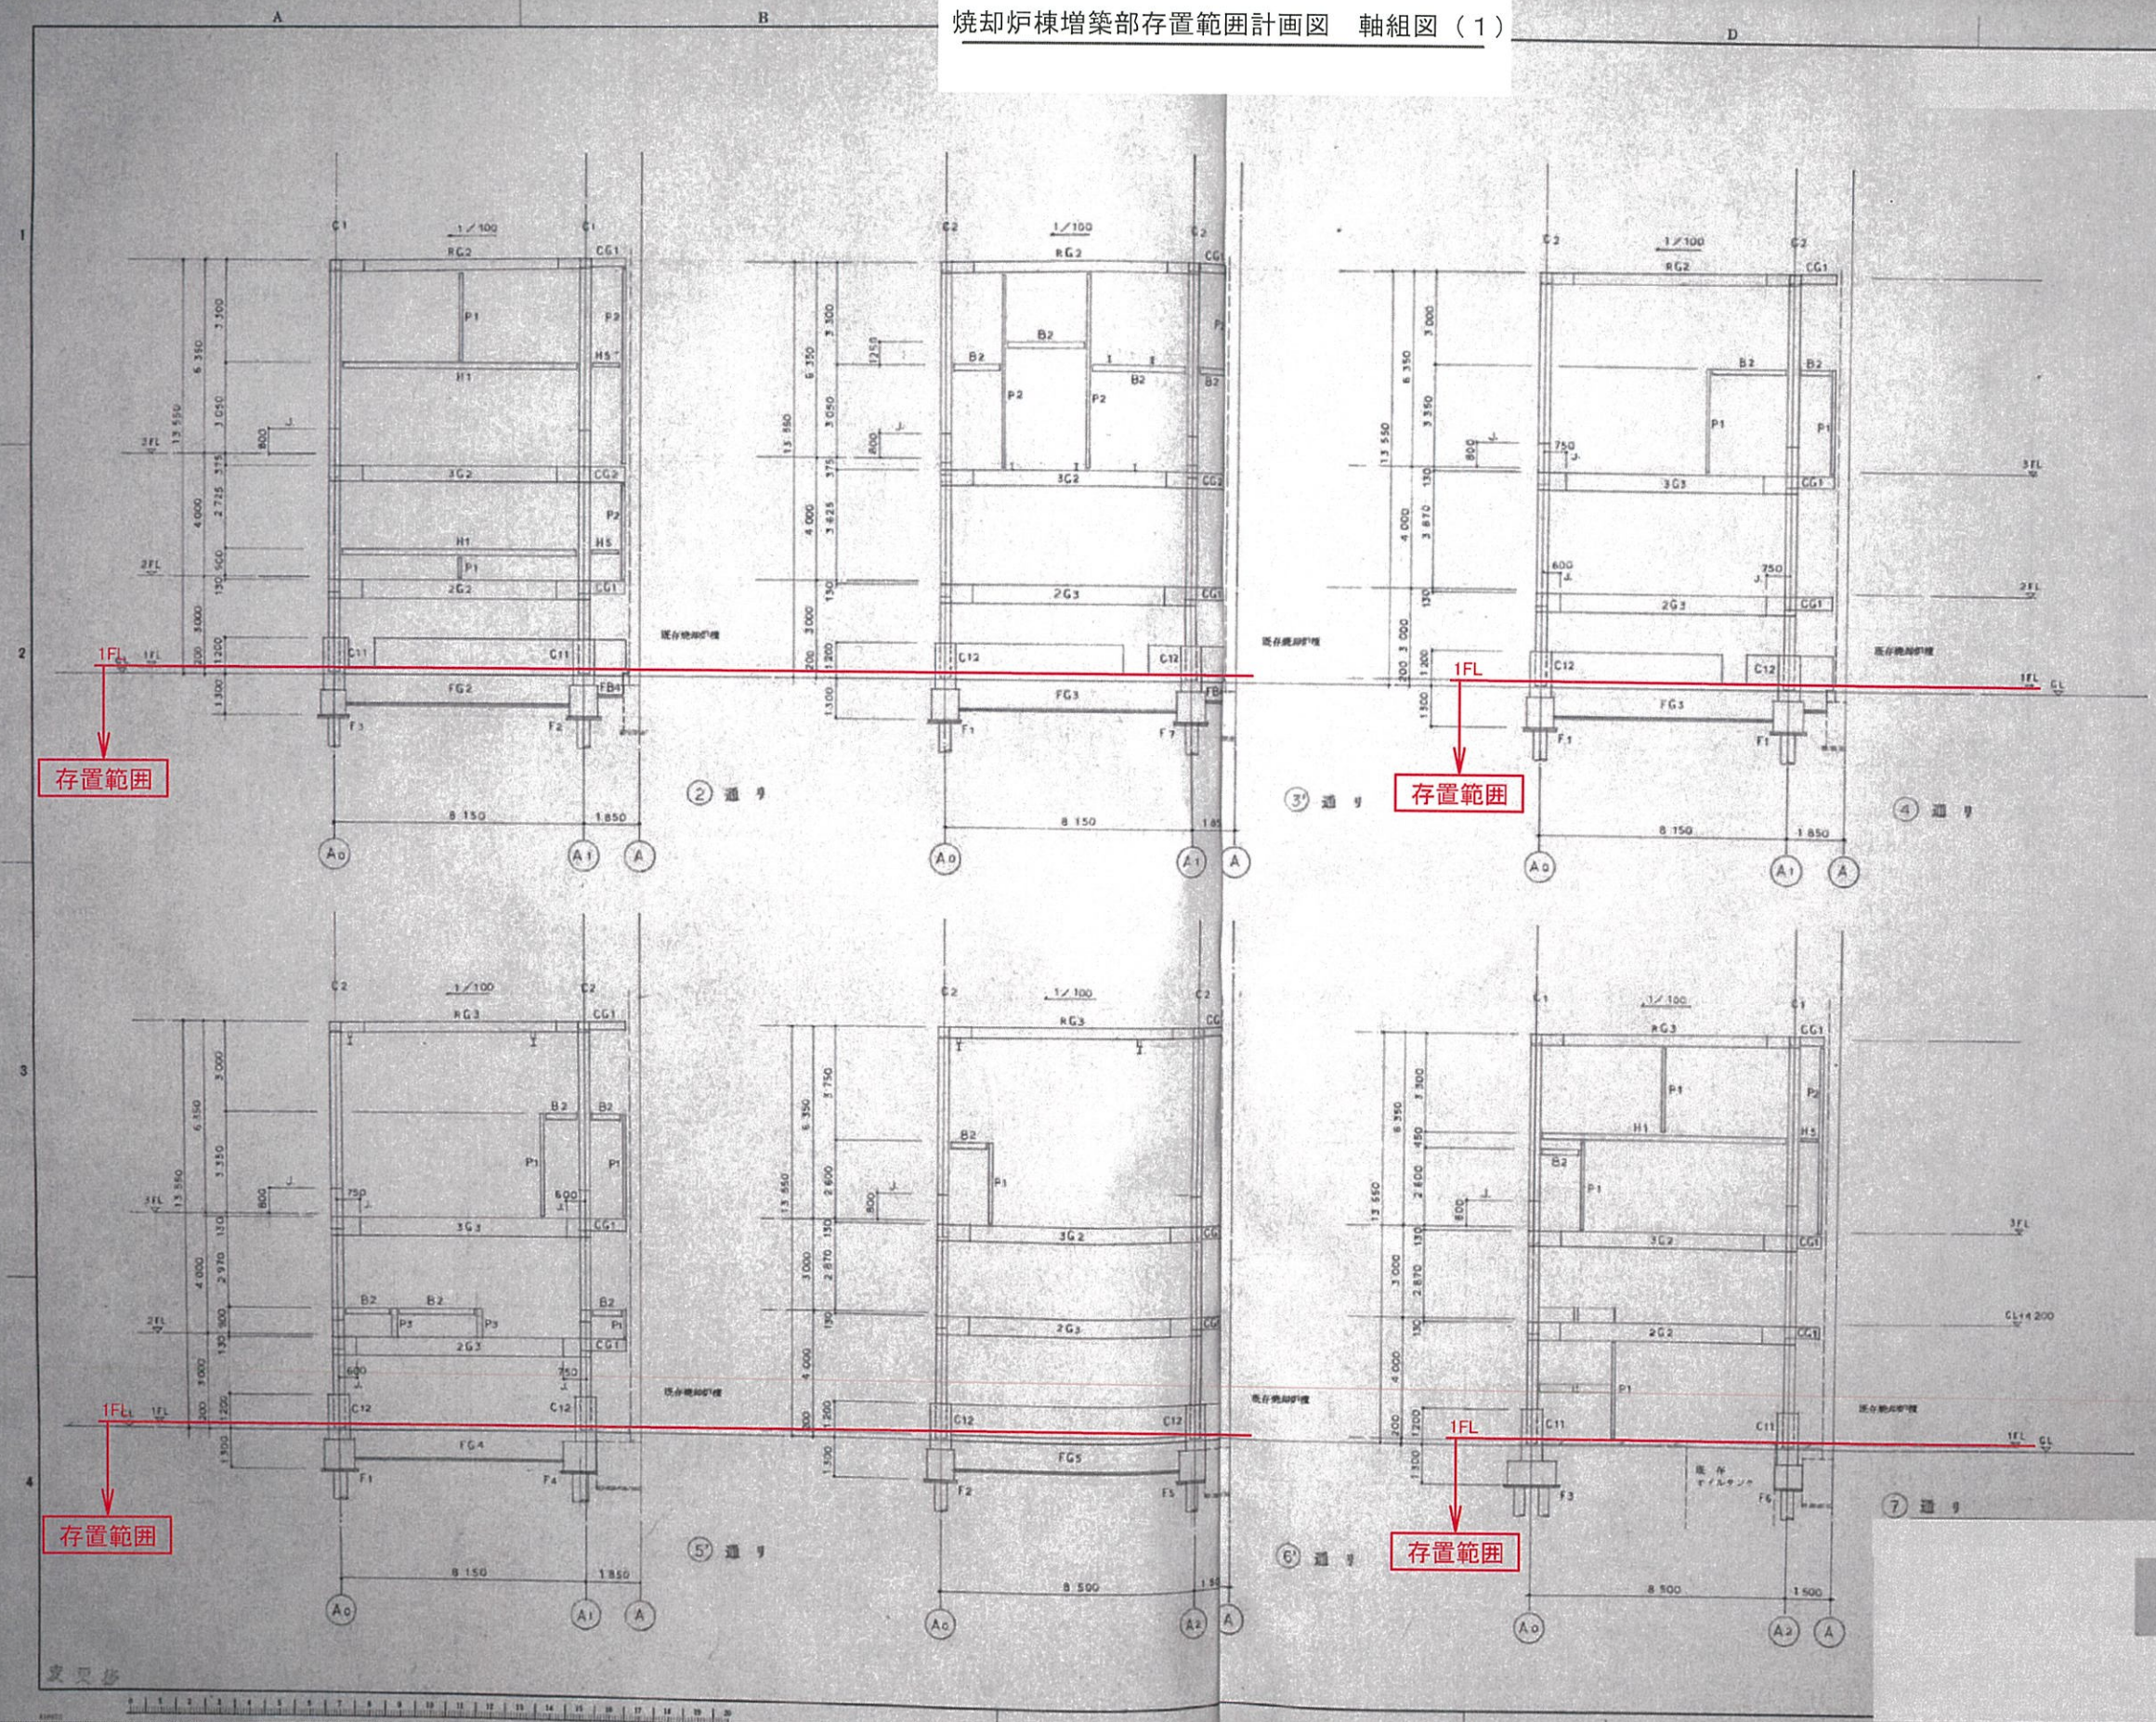


- 特記事項
1. 既設構造物は柱中心より300とする
 2. Bは下地はGL+50とする

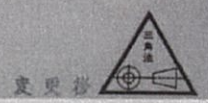

軸組図 ①

焼却炉棟増築部存置範囲計画図 軸組図 (2)

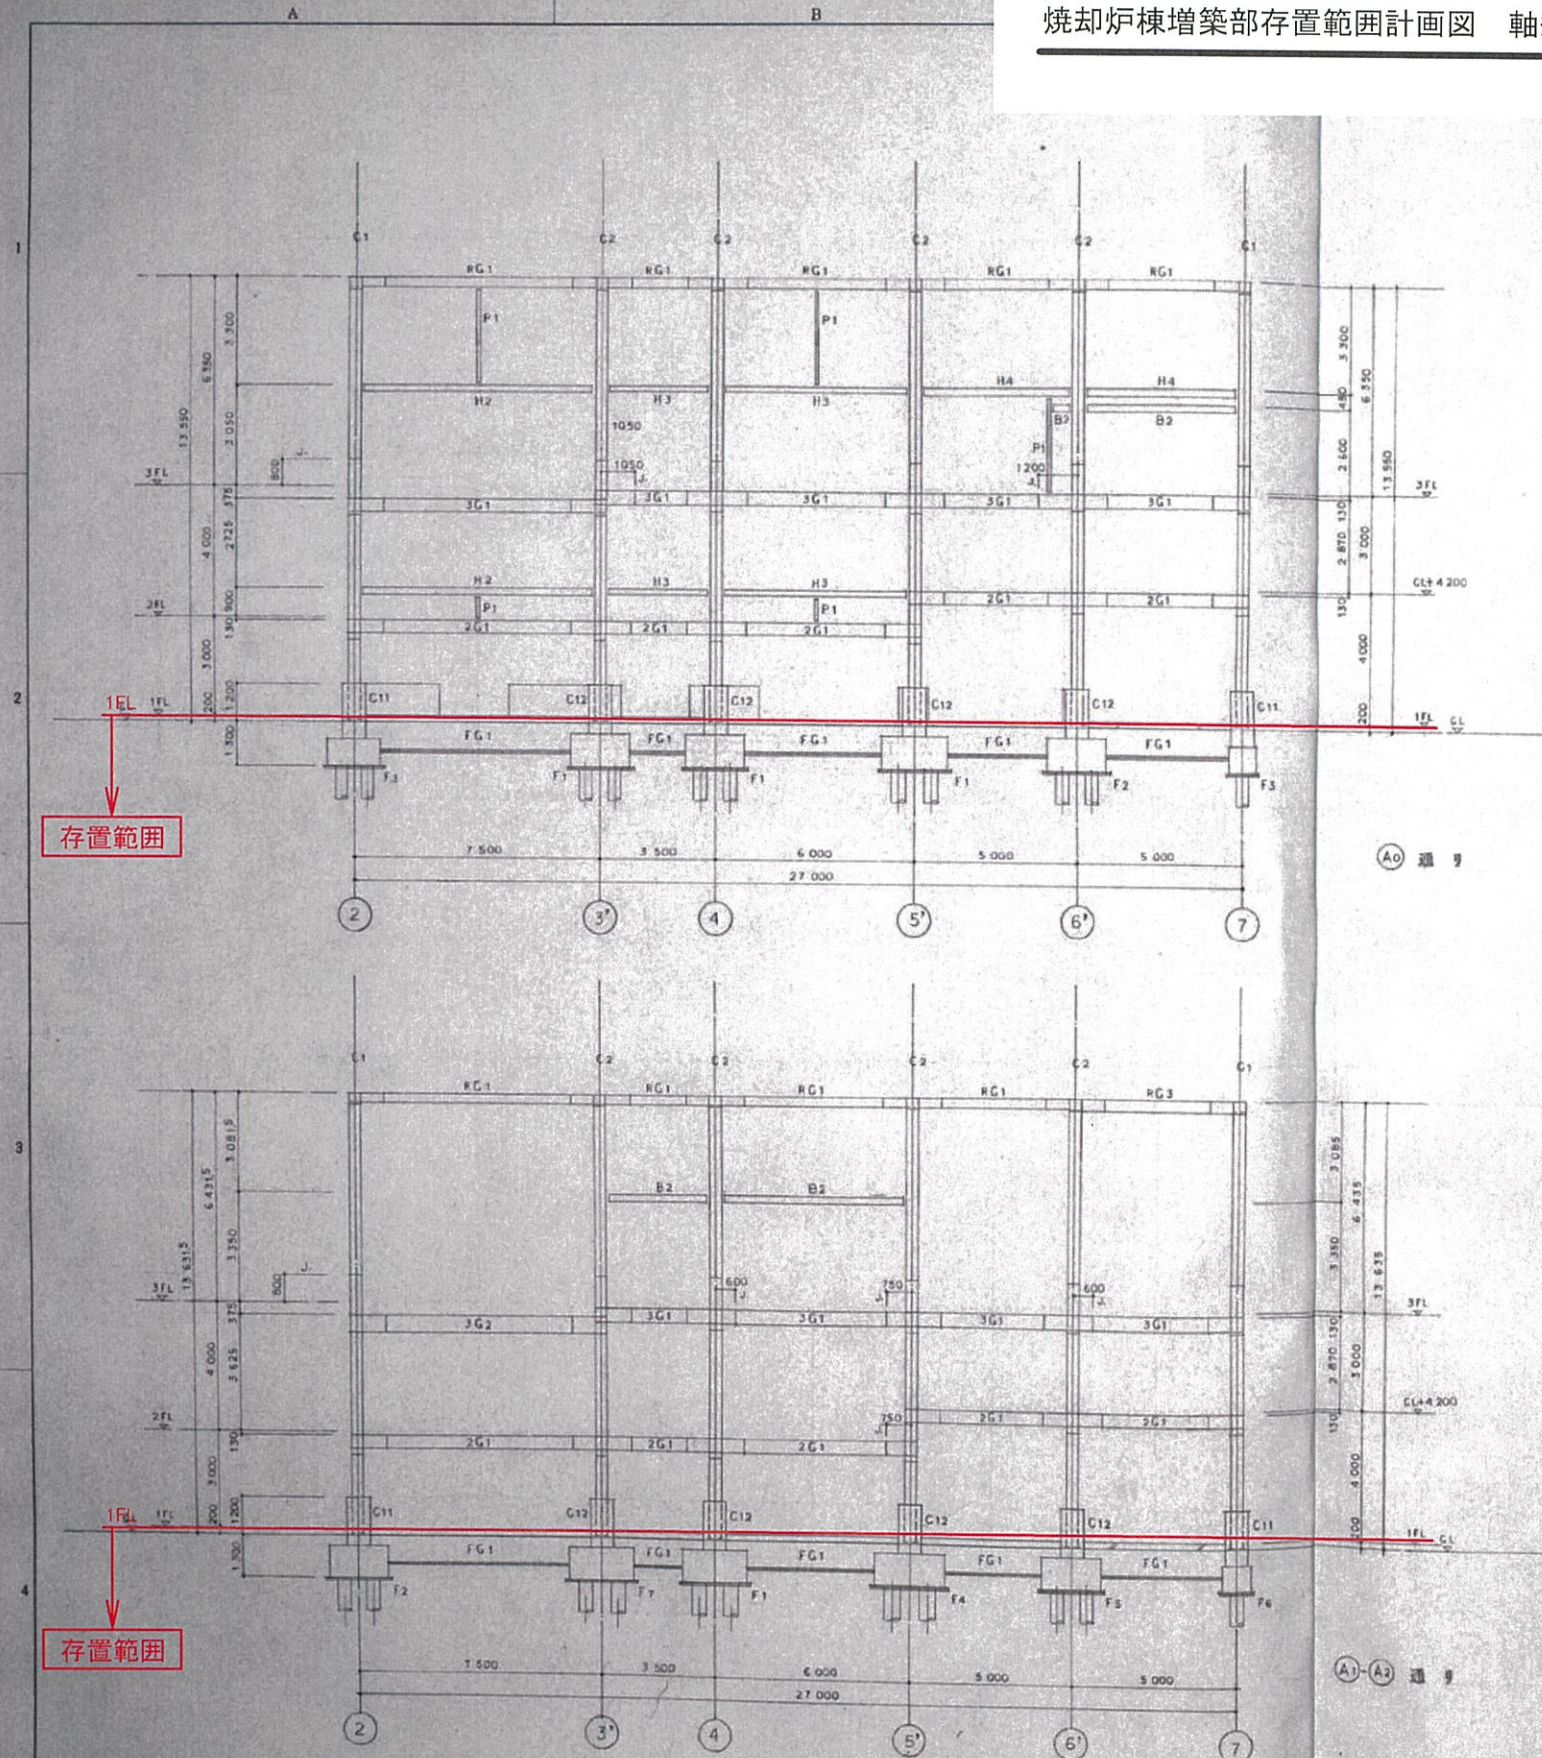

- 特記事項
1. 位置手位置は柱芯より900とする
 2. B 見 下幅はGL+50とする

軸組図 ②

備考

姫路市農林水産環境局
環境事業推進室


工事名称 旧姫路市南部美化センター解体撤去工事
図面名称 焼却炉棟増築部存置範囲計画図 軸組図 (2)

縮尺

図面番号

A-345

焼却炉棟増築部存置範囲計画図 基礎伏図

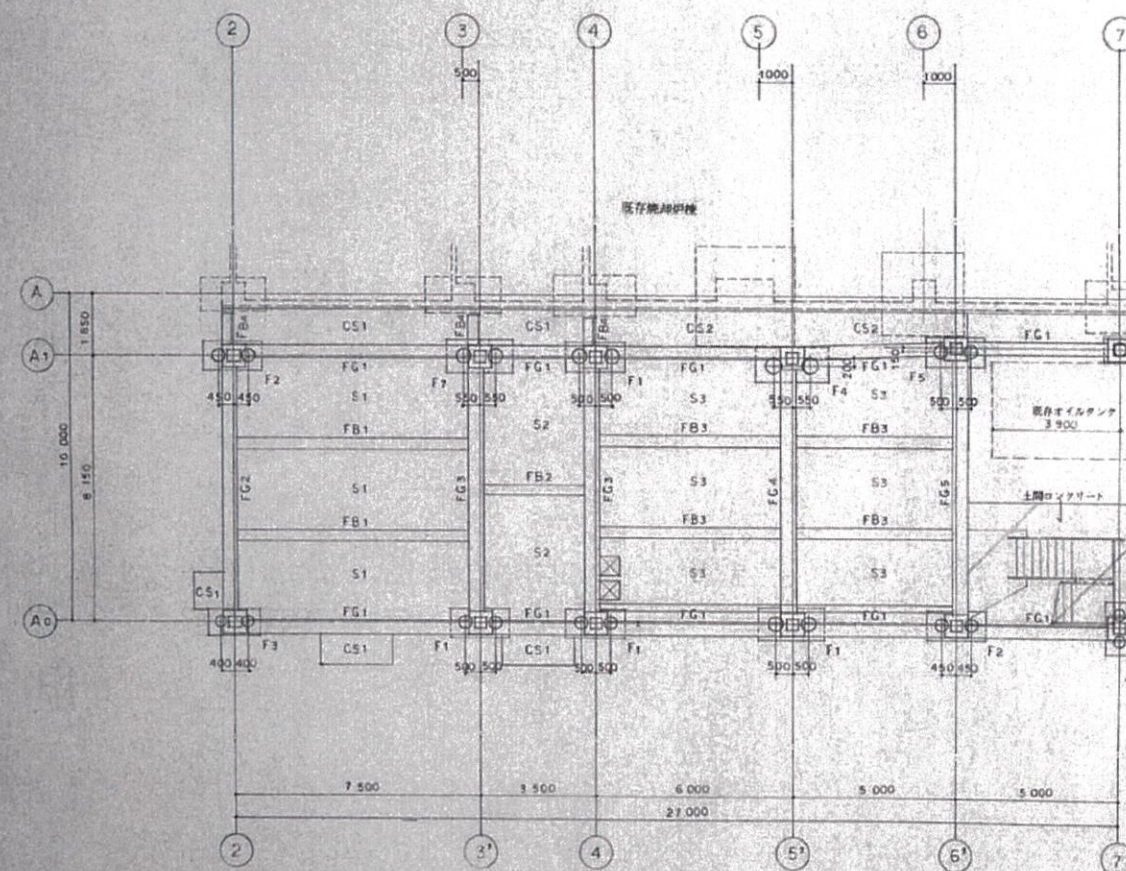


基礎伏図・1階床伏図

記号リスト

PHC杭 A種 埋込み工法 (セメントミルク工法一連工法)

杭先端 GL-13.0M (実長 L=11.7M) 砂れき層


径	2階力	本数	基礎
500φ	R=70T/P	4本	F4, F7
450φ	=55	10	F1, F5
400φ	=45	5	F2, F6
350φ	=35	4	F3

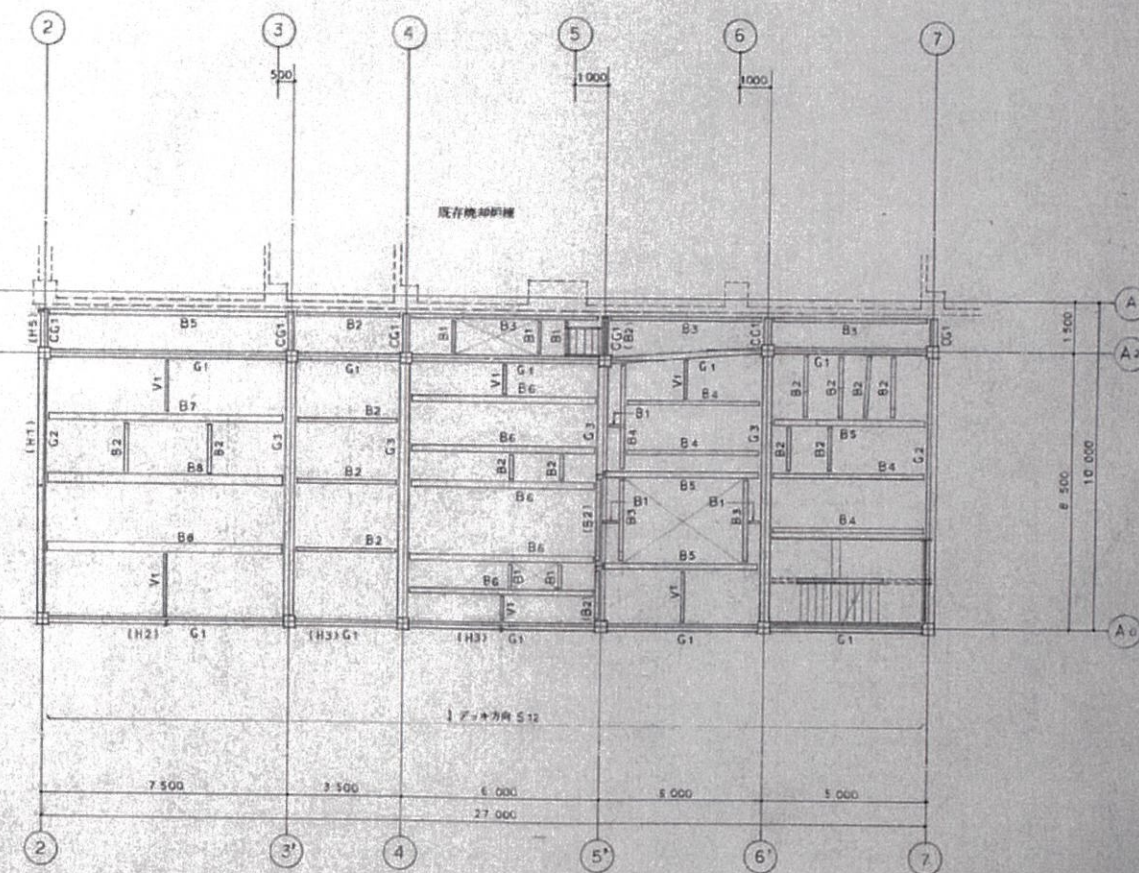

2階床伏図






基礎伏図・1,2階床伏図

焼却炉棟増築部存置基礎リスト

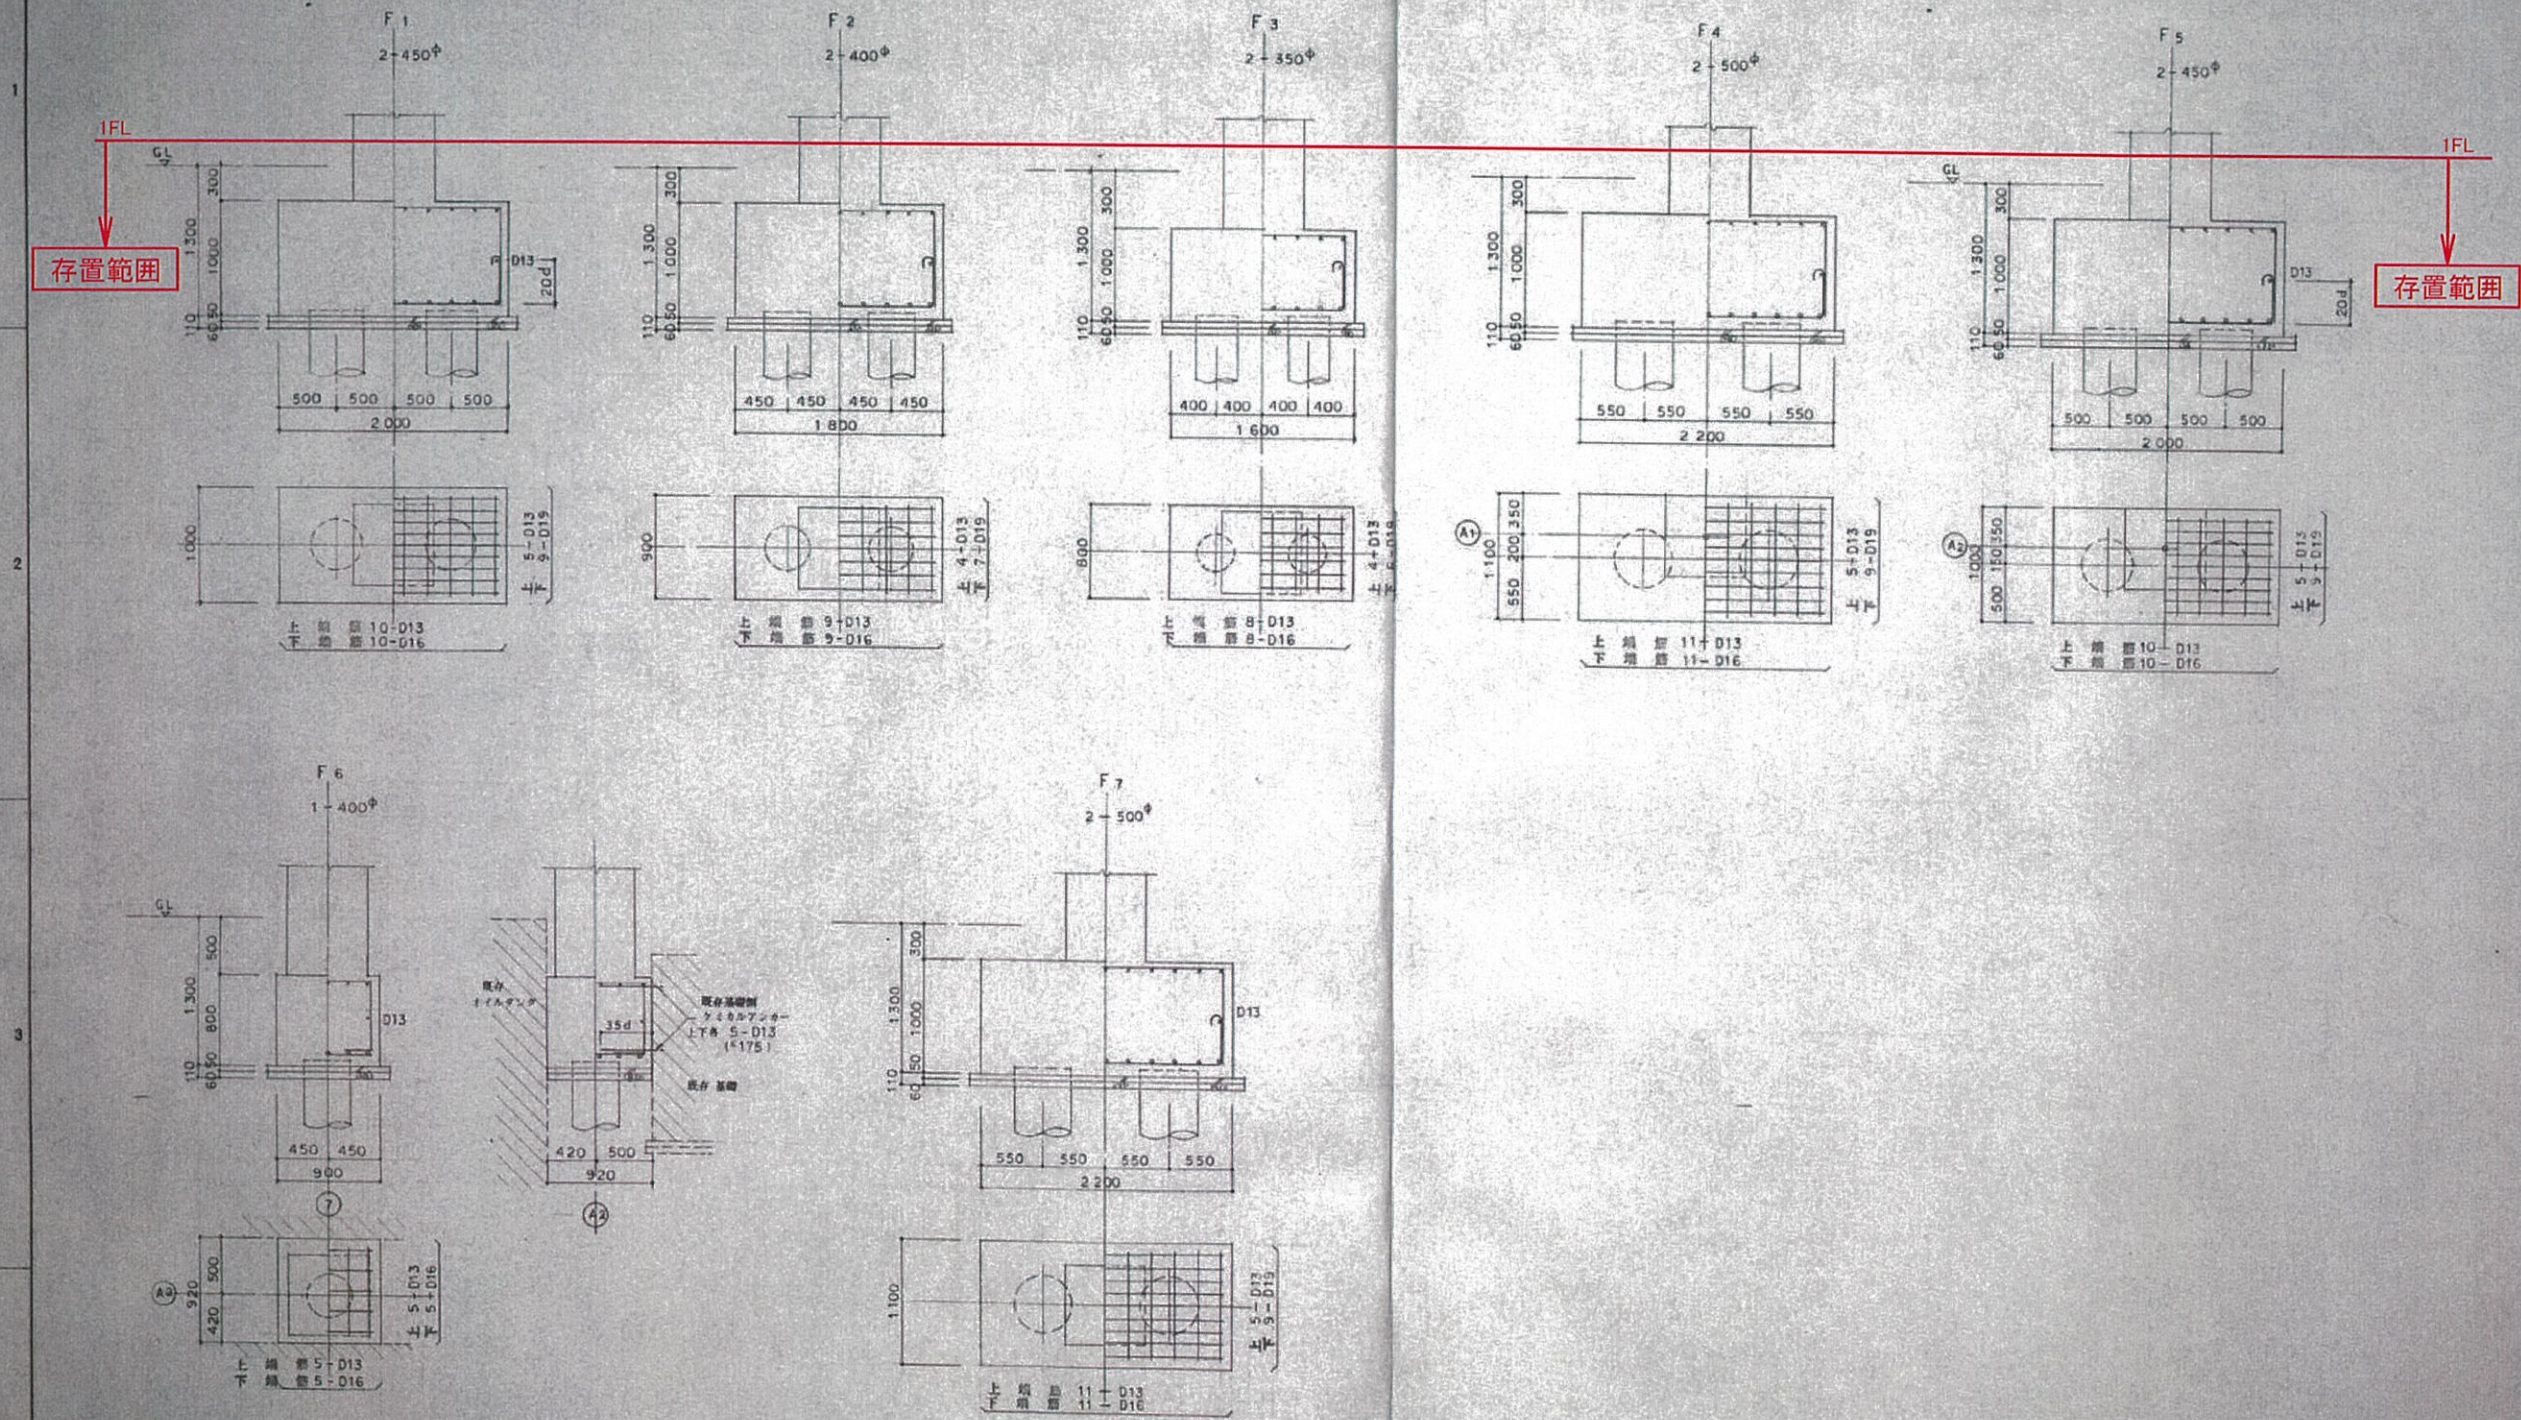


基礎リスト


地中梁リスト

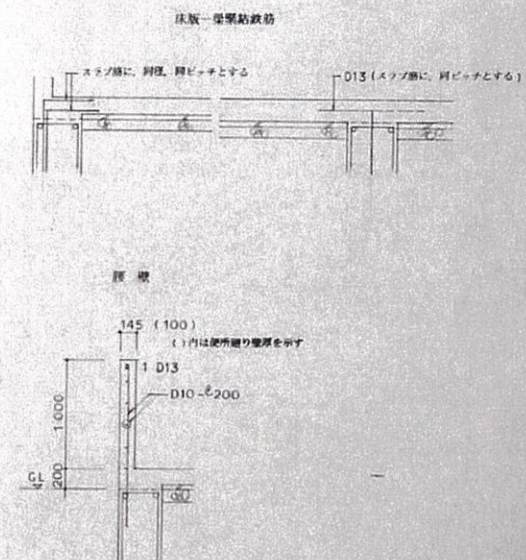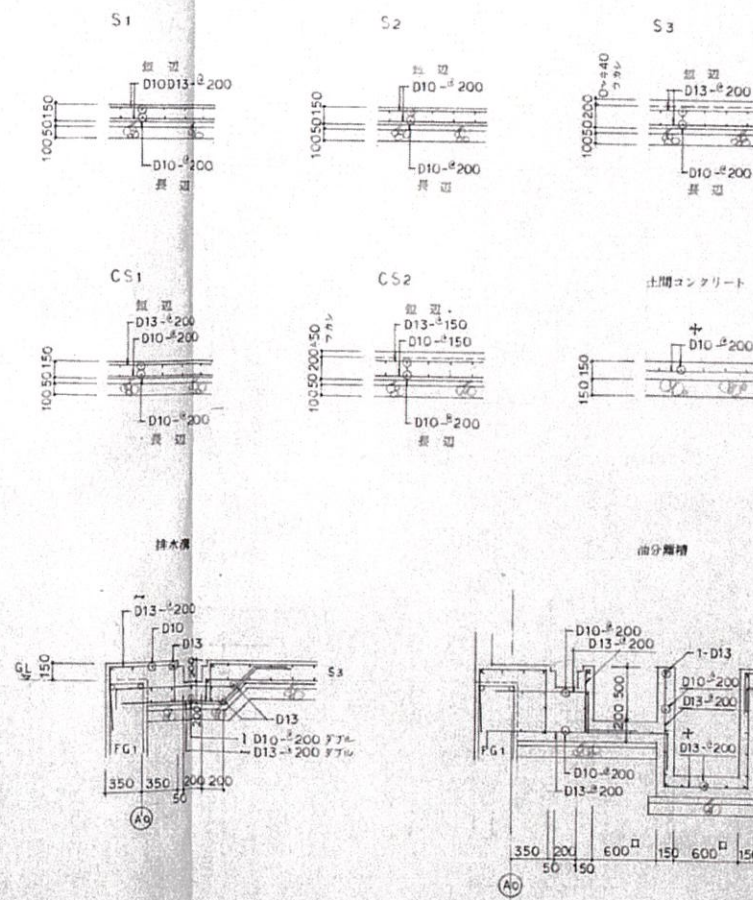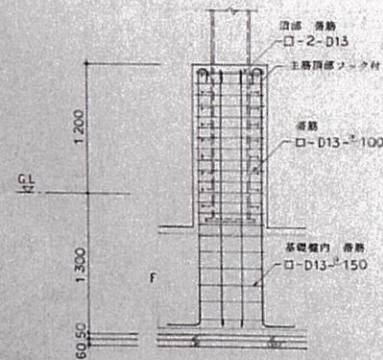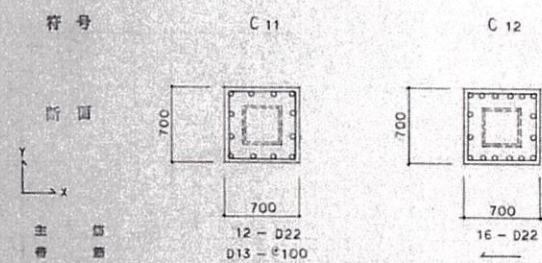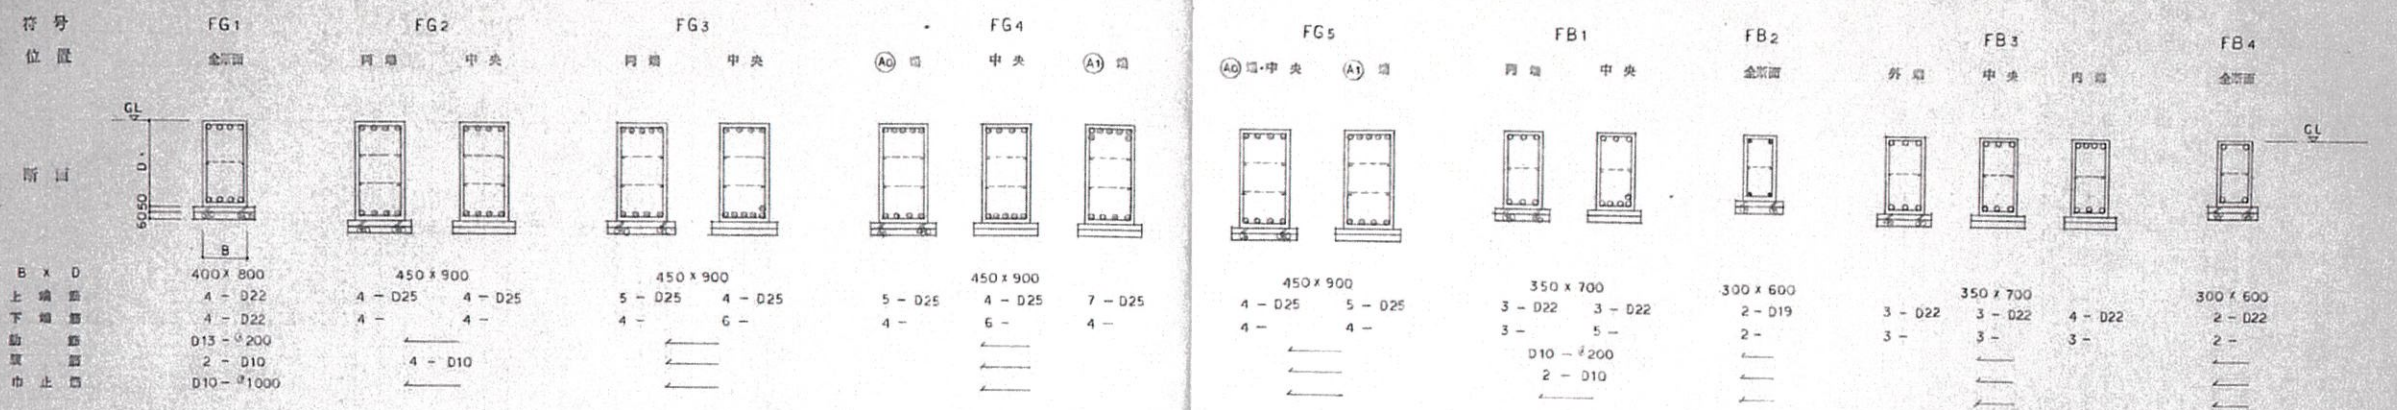[illegible]

焼却炉棟増築部電気設備存置幹線動力・弱電配線図

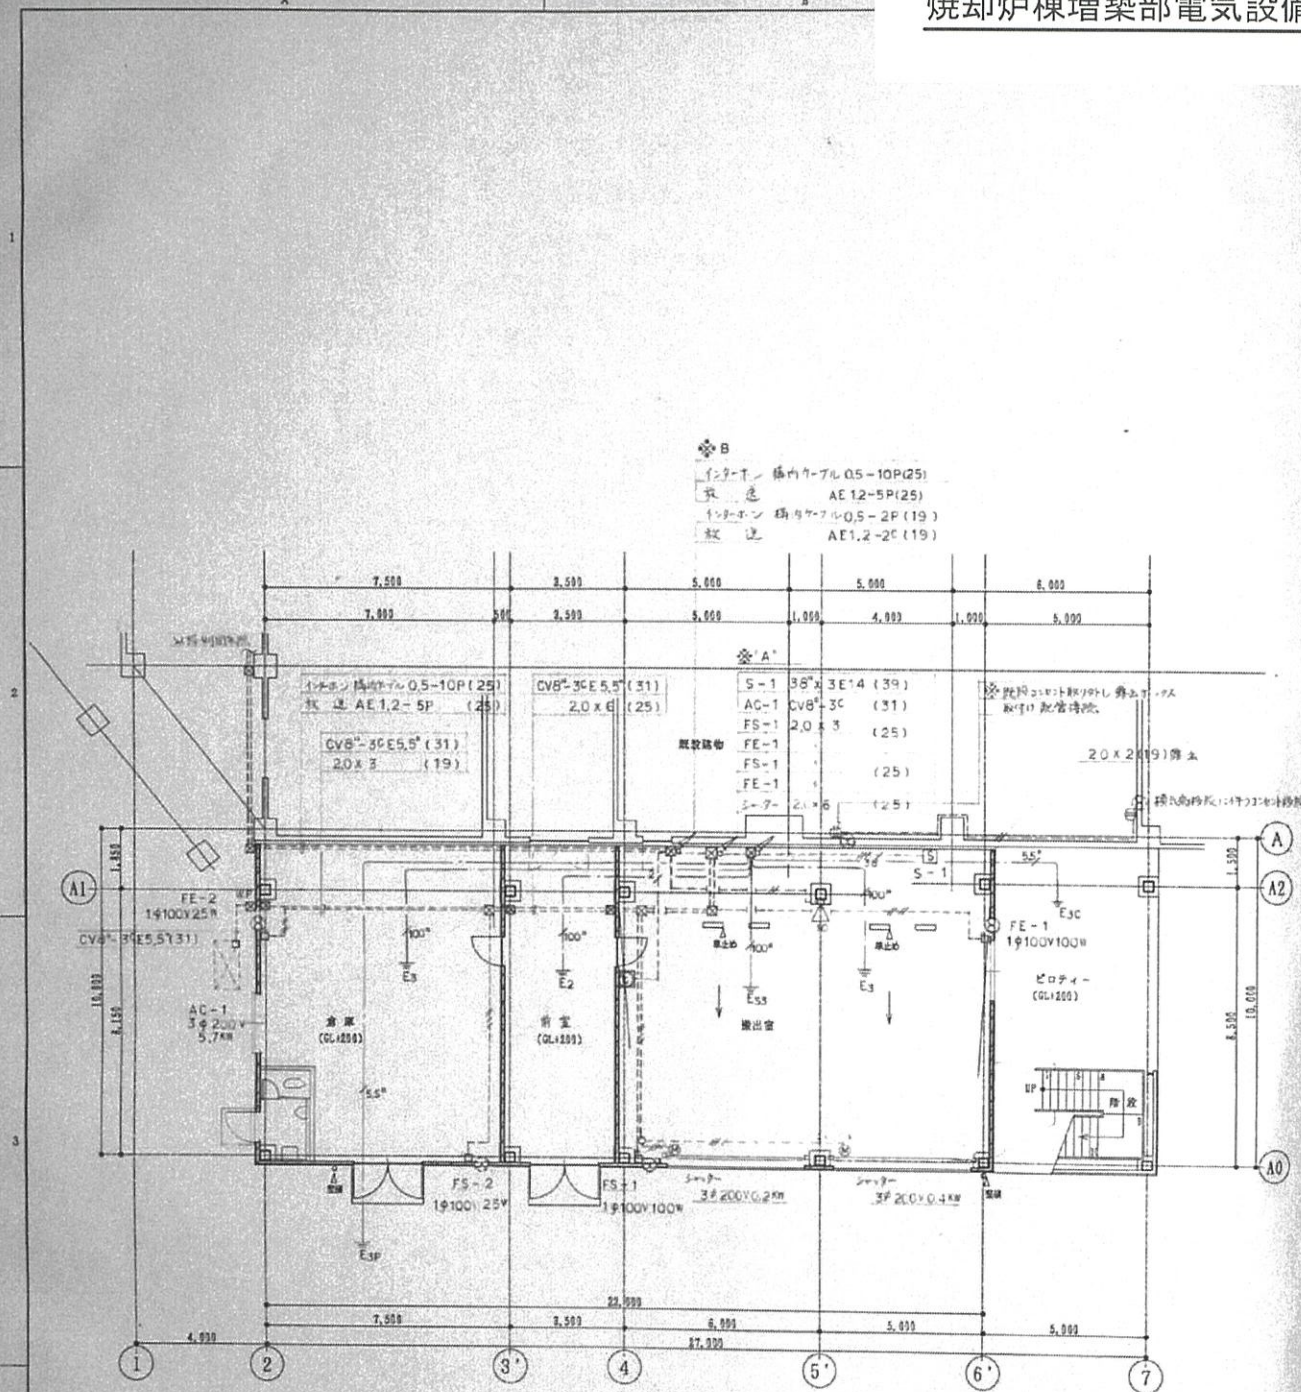

※ 図中 特記無き配管配線は下記とする
 動力 2.0 x E 2.0 (25)
 弱電 2.0 x E 2.0 (25)
 38 x E 14 (39)
 インターホン 2.0 x E 0.5 - 2P (19)
 配線 AE 1.2 - 2C (19)


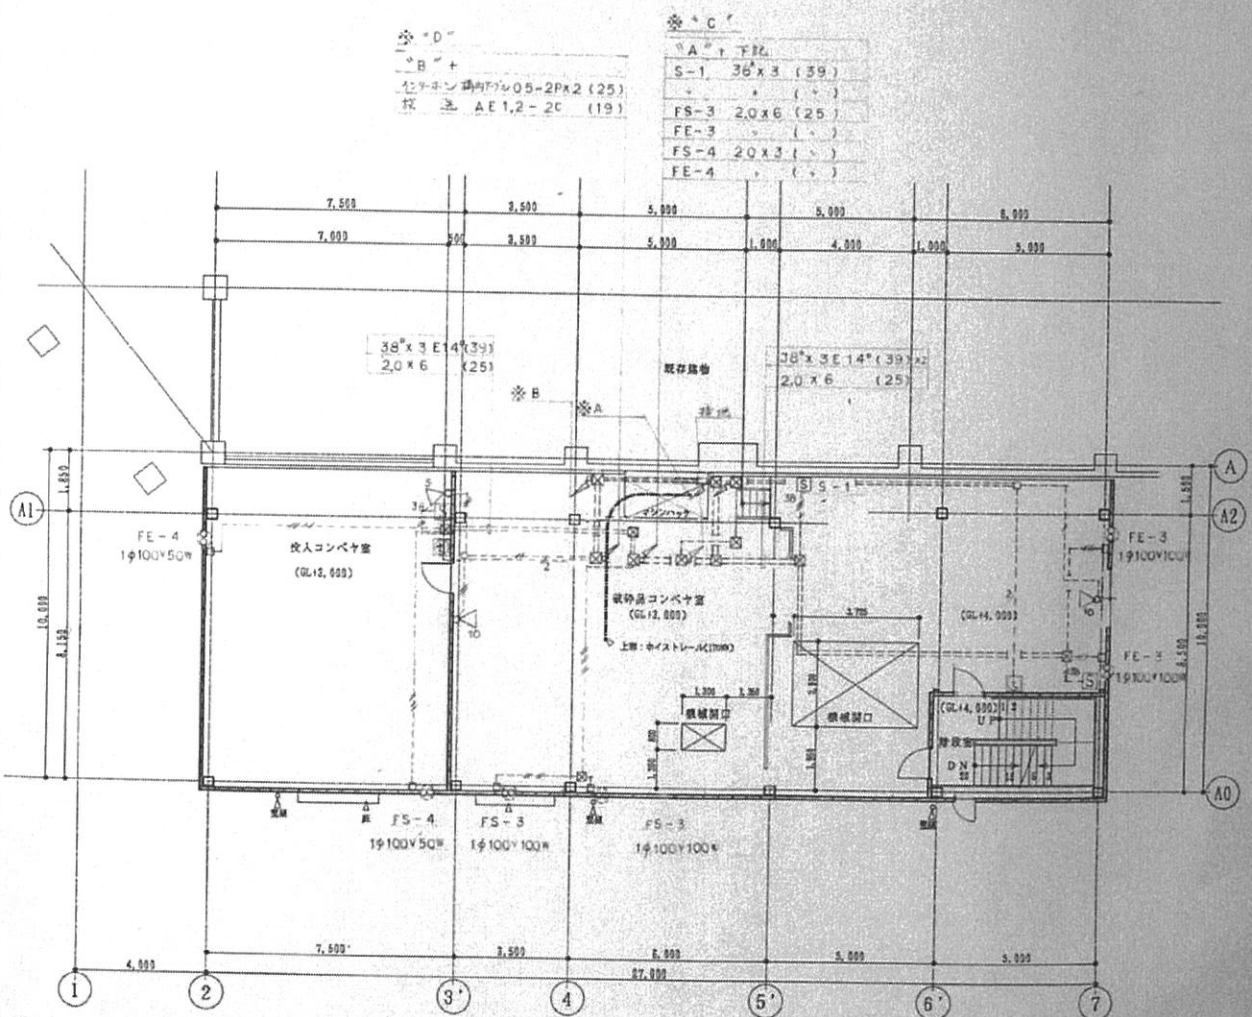


幹線・動力・弱電設備
 1,2 階平面図

灰処理棟存置範囲計画図



断面図

図面名称	作成者	承認者



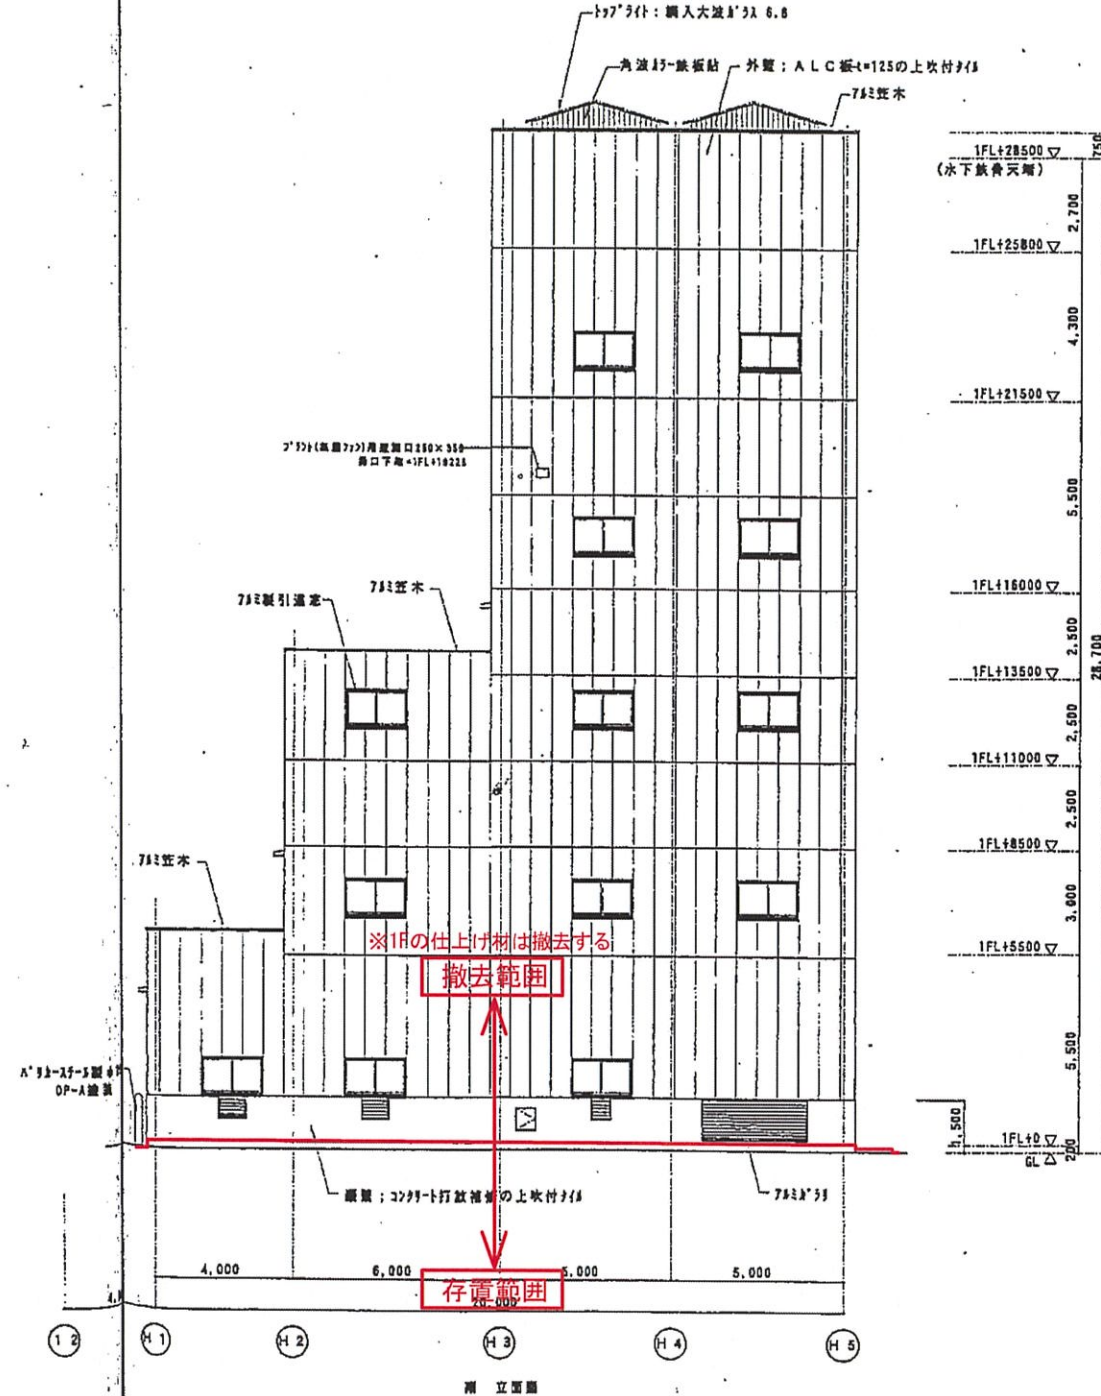
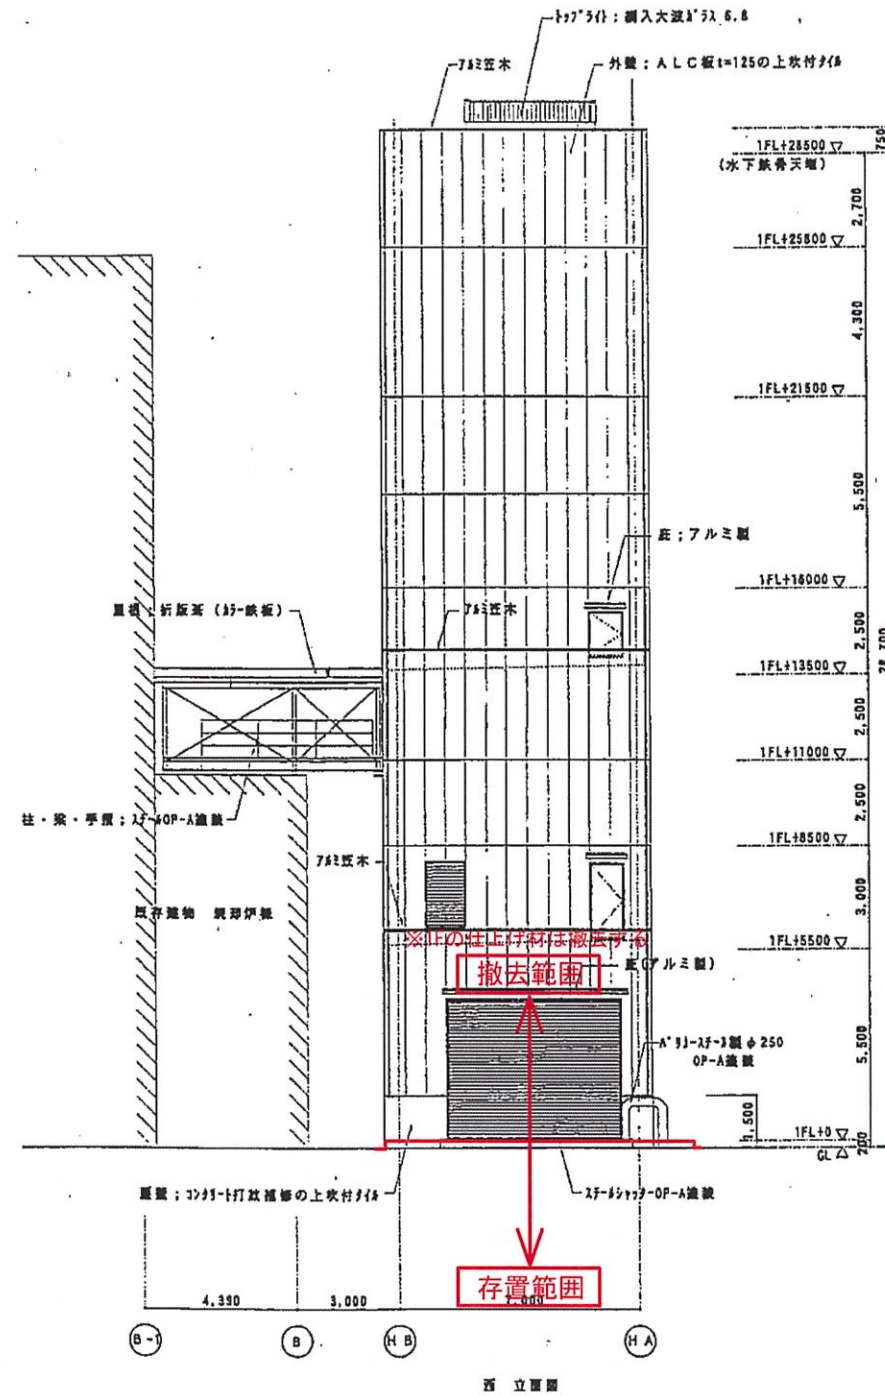


66 灰固化棟 立面図 (2)

灰処理棟存置範囲計画図 軸組図

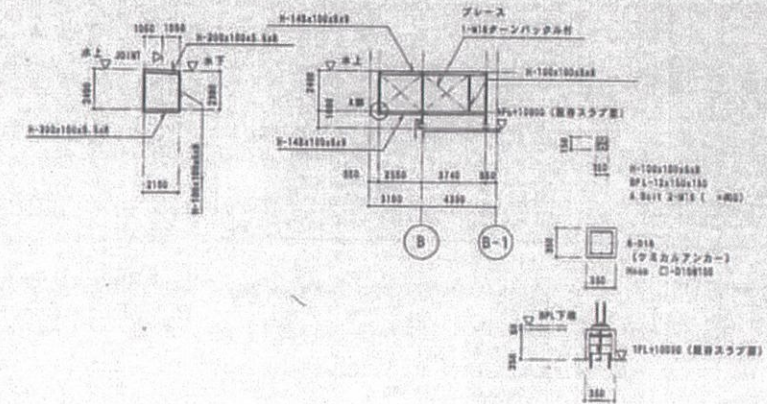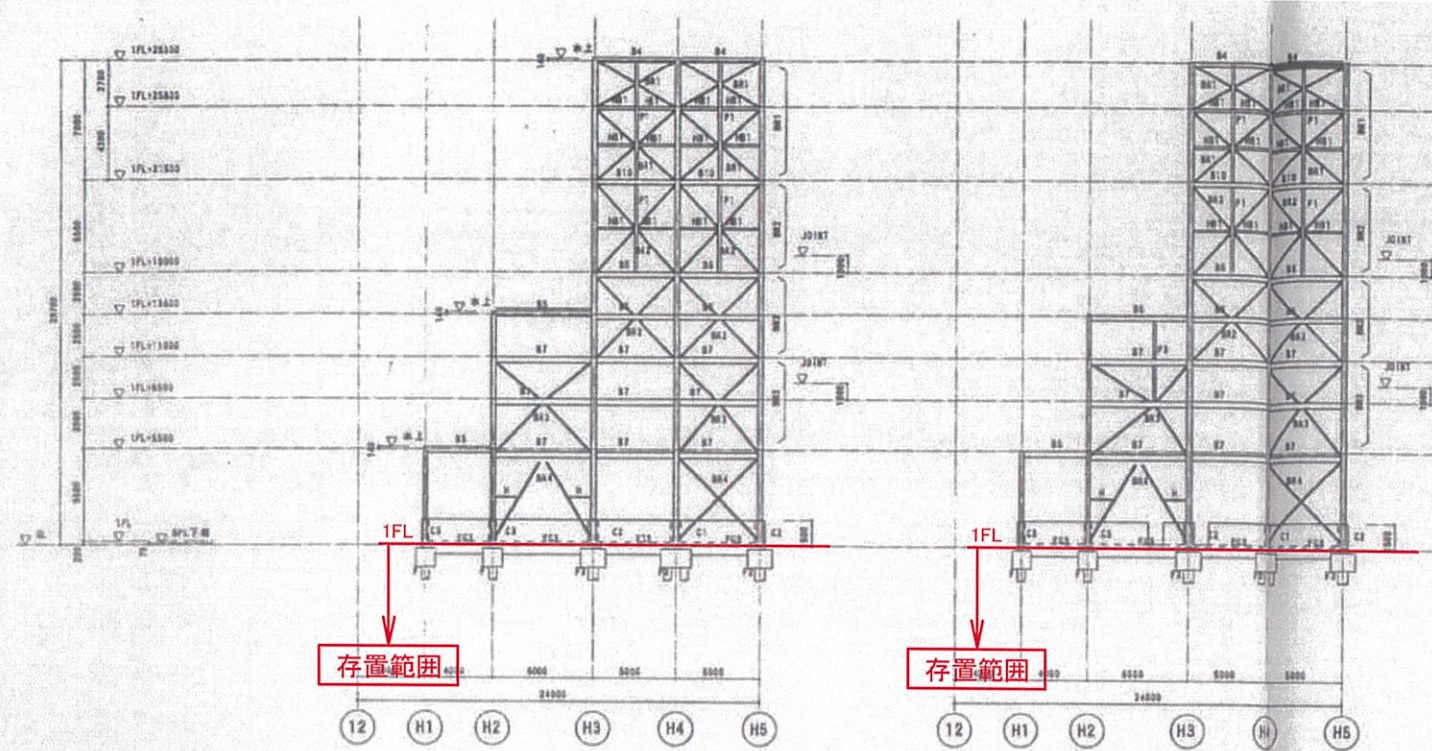

灰処理棟存置範囲計画図 基礎伏図・杭伏図

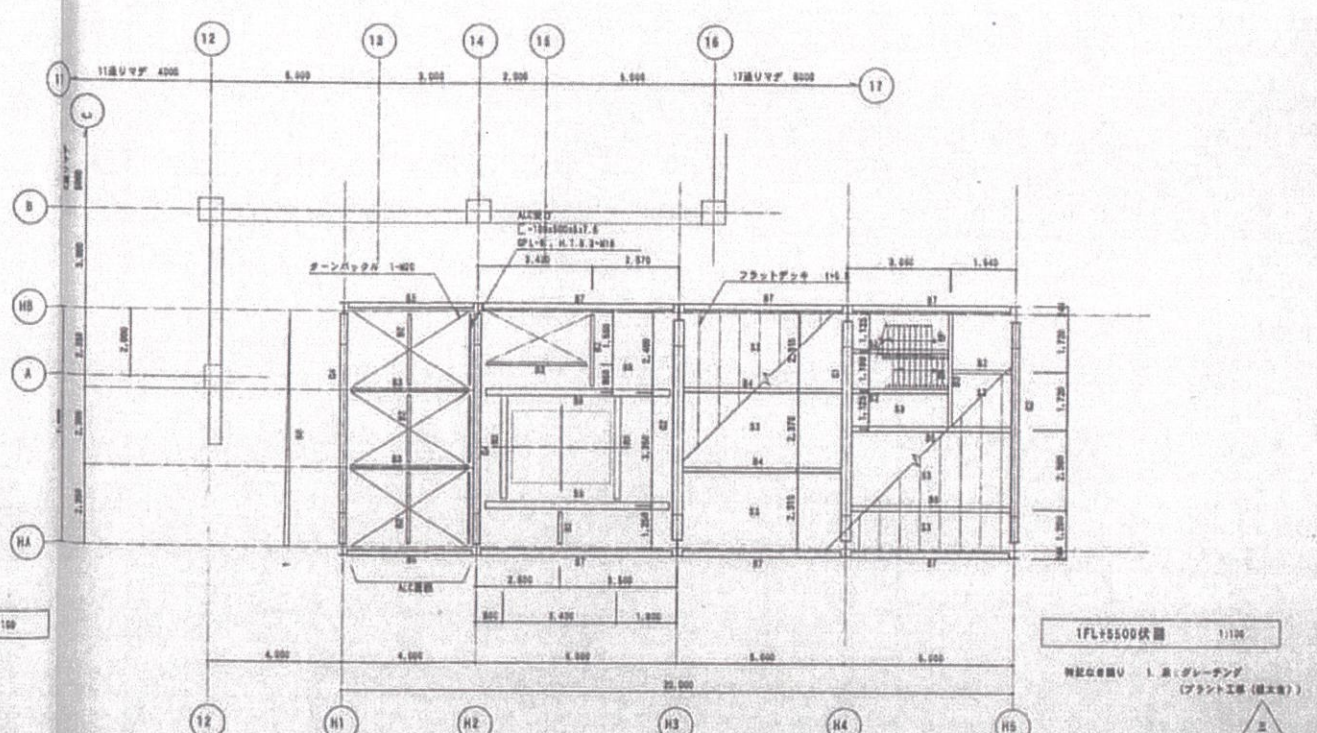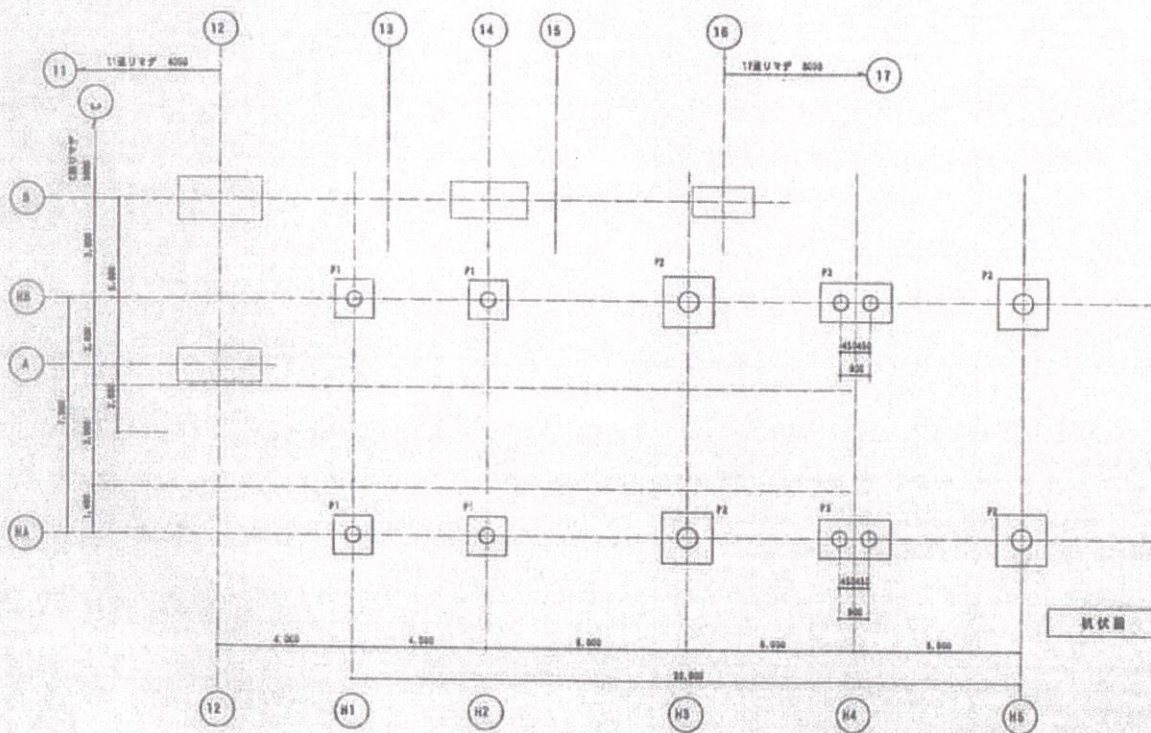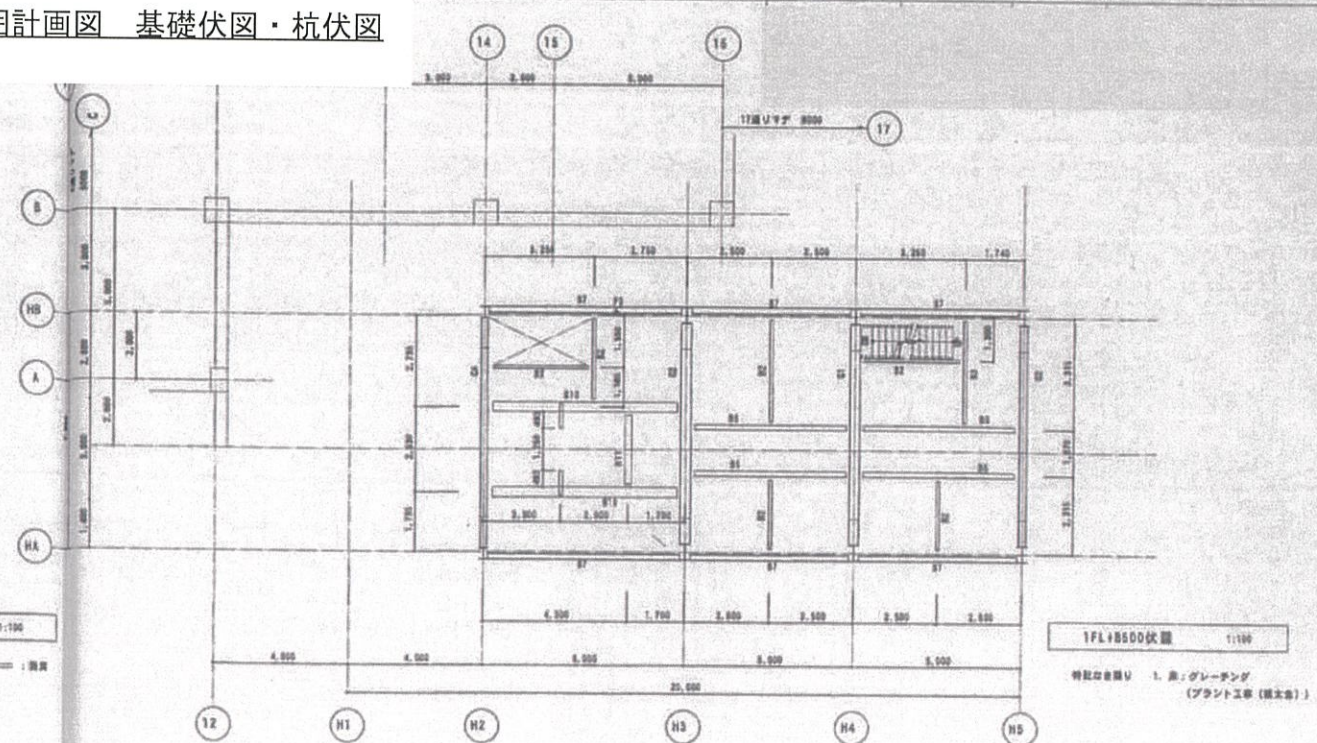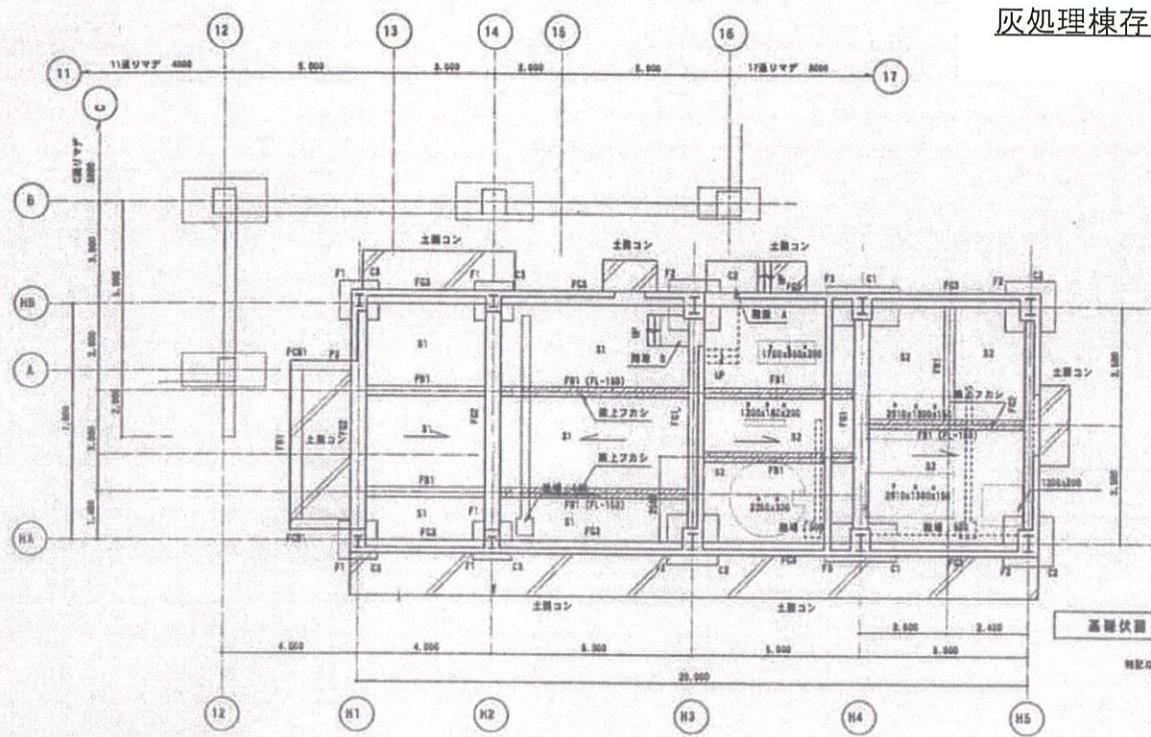

共通事項
1. 断面は見下しとする。

基礎・杭伏図
1FL±5500～8500伏図

灰処理棟存置範囲計画図 基礎リスト・梁リスト

地中梁リスト 1:40










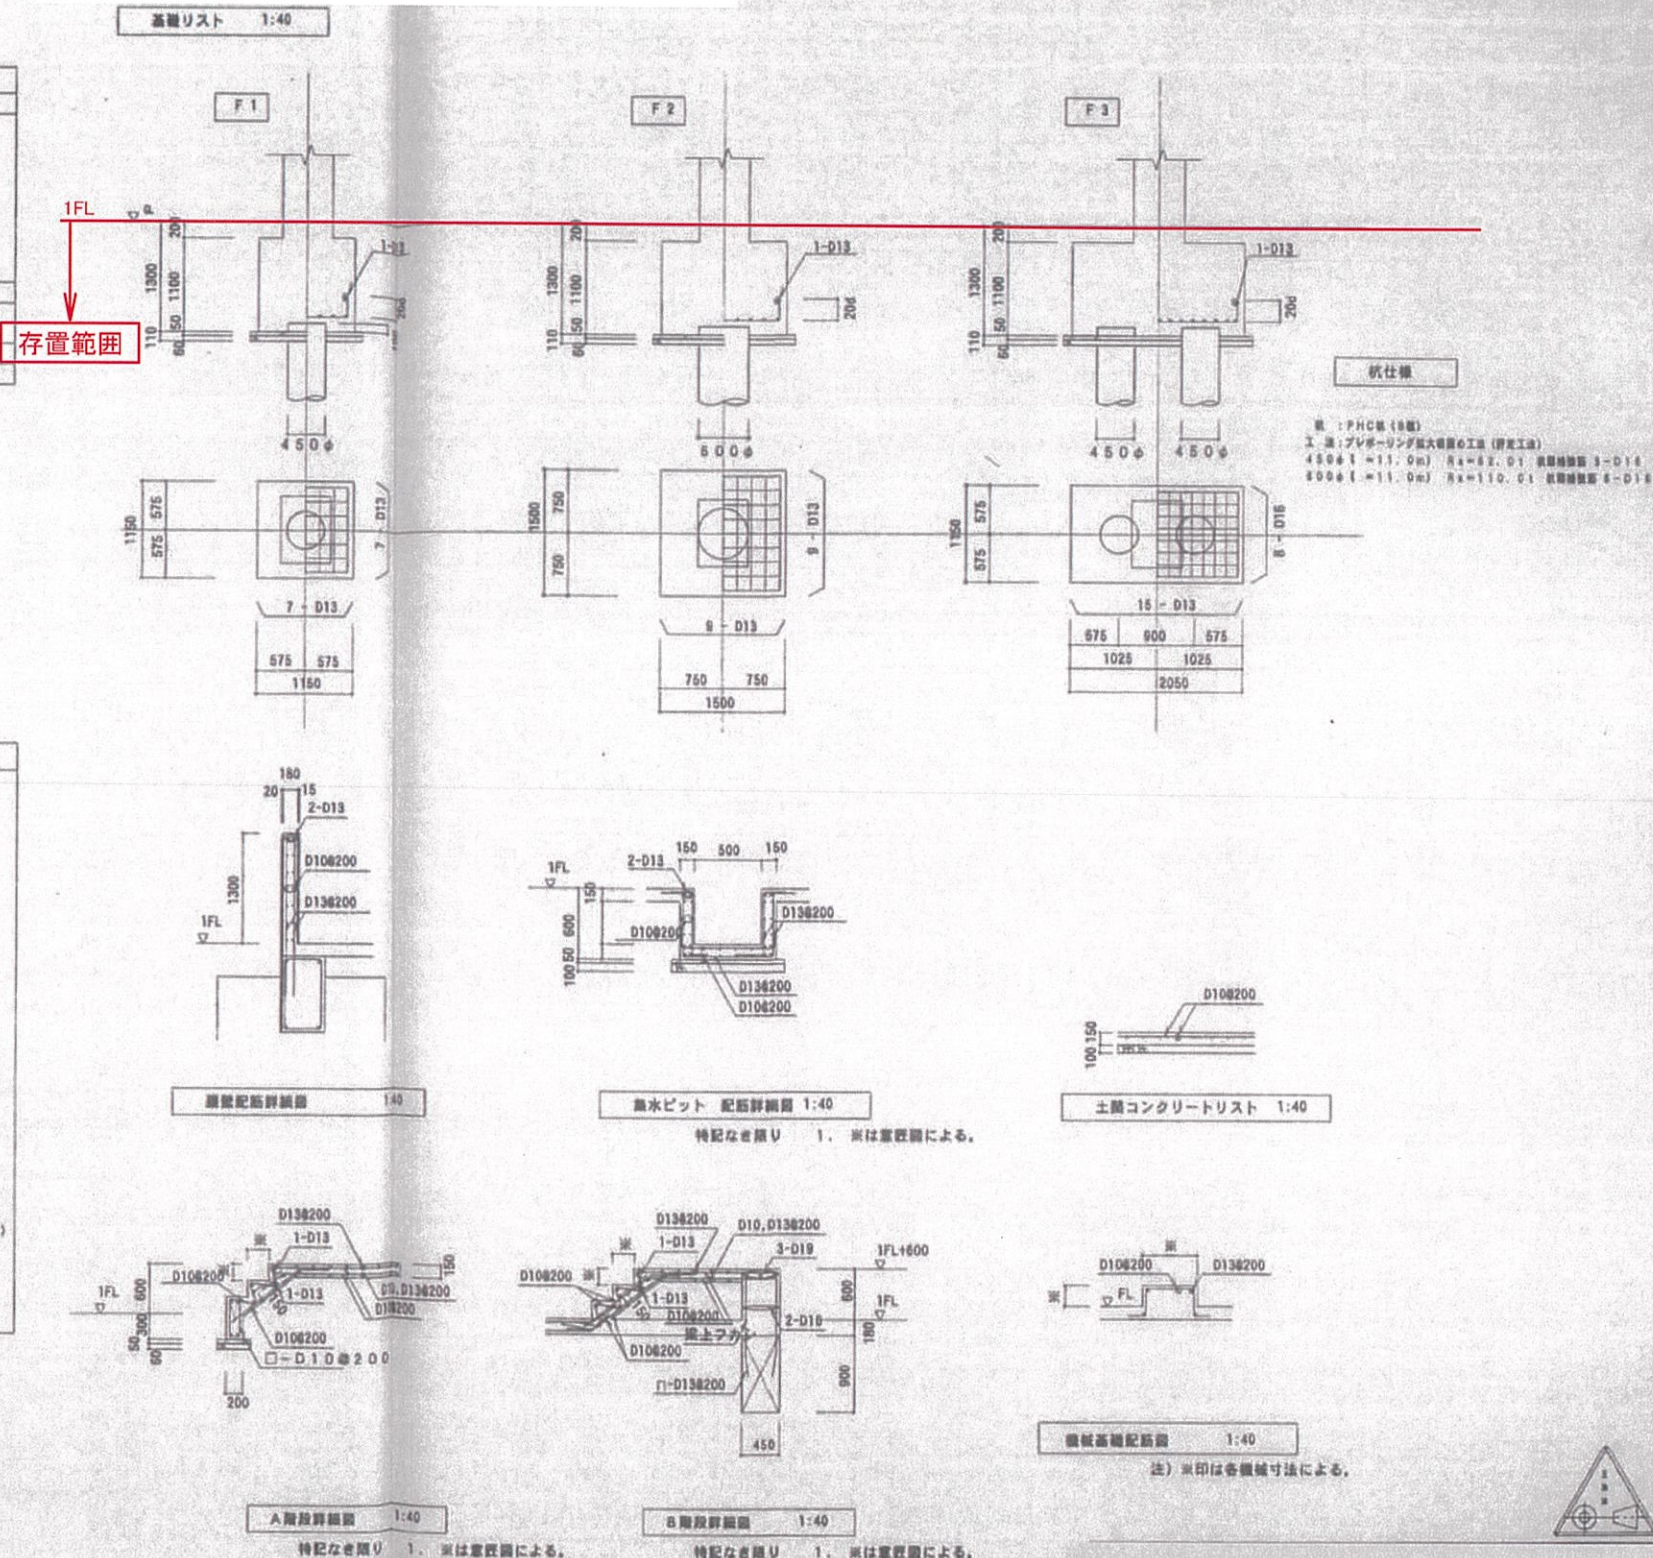


基礎・地中梁・スラブ・柱脚リスト

灰処理棟電気設備存置幹線動力・弱電配線図
平面図

動力機器リスト	機器名称	相、電圧	容量	配管配線サイズ	備考
EF-1	排気ファン	3φ200V	3.57kW	CV-5.5-3C E5.5(31) CVV-2.0-2C (19)	
EF-1	排気ファン	3φ200V	3.57kW	CV-5.5-3C E5.5(31) CVV-2.0-2C (19)	
F-1	有圧風	3φ200V	0.6x2kW	CV-3.5-3C E2.0(25) CVV-2.0-2C (19)	
SS	シャッター	3φ200V	0.36kW	CV-3.5-3C E2.0(25)	
ホイスト	#1 FL+11000	3φ200V	3.0kW	CV-5.5-3C E5.5(31)	
ホイスト	#1 FL+25800	3φ200V	3.0kW	CV-5.5-3C E5.5(31)	

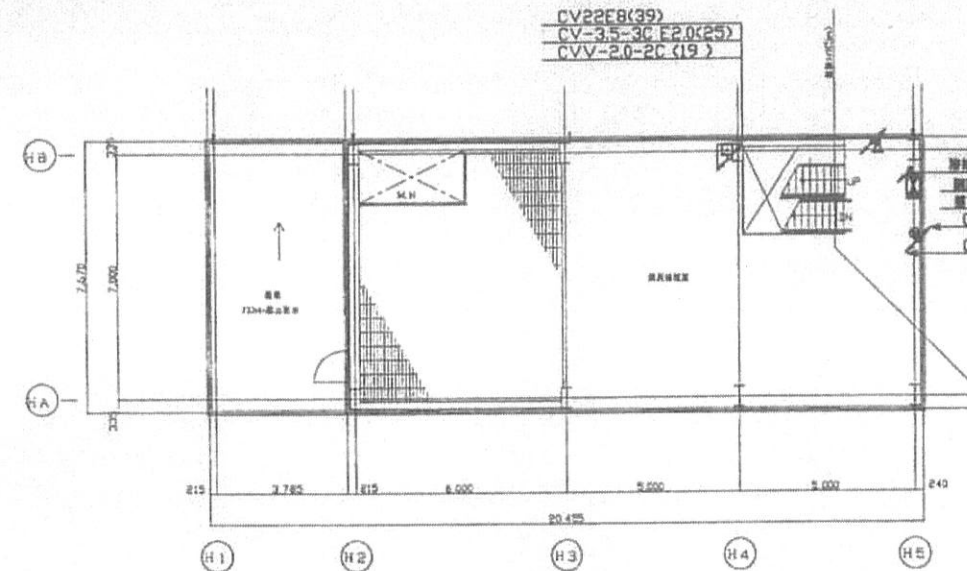

1FL+5500平面図 (2階平面図)

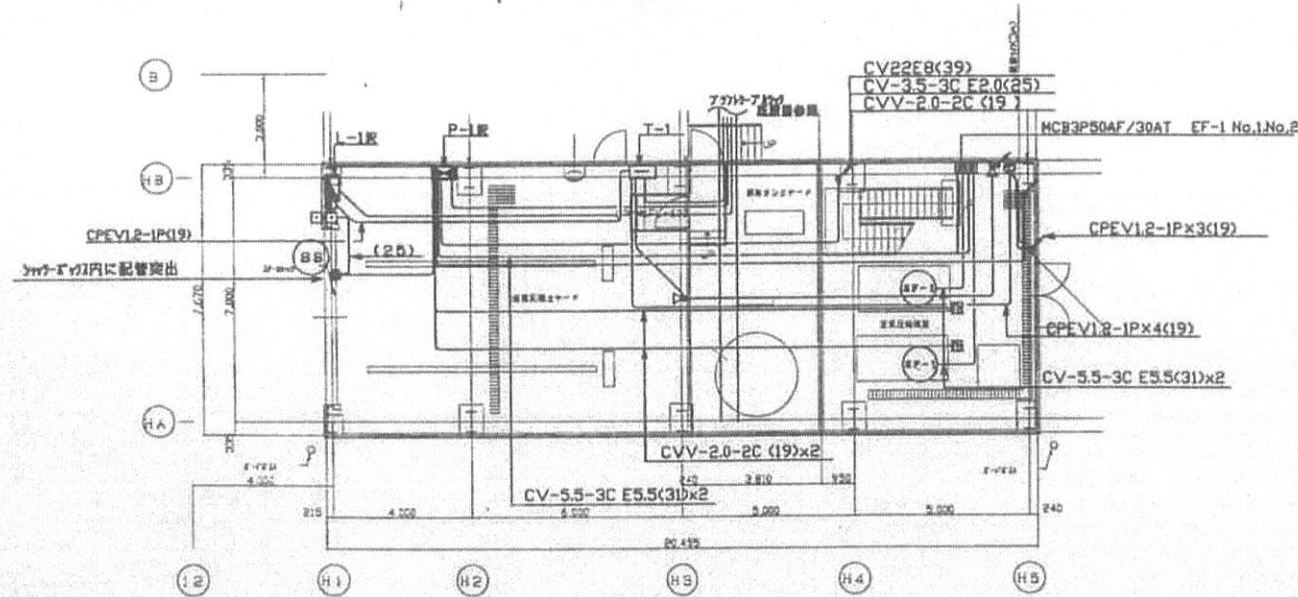


1FL+0平面図 (1階平面図)

1.特記なき配管・配線は下記による。


放送	AE1.2-2C(19)
ケーブル	CPEV1.2-1P(19)

2.凡例

記号	名称	仕様	備考
分電盤	屋内・壁掛型 (新設)		
動力盤	屋内・壁掛型 (新設)		
プルボックス	150口	鋼板製	
アウトレットボックス	アース付・一般点検用		
インターホン	既設12キー押しボタン式24局用	富士通FC755A1相当品	
スピーカー	トランペット型・10W		

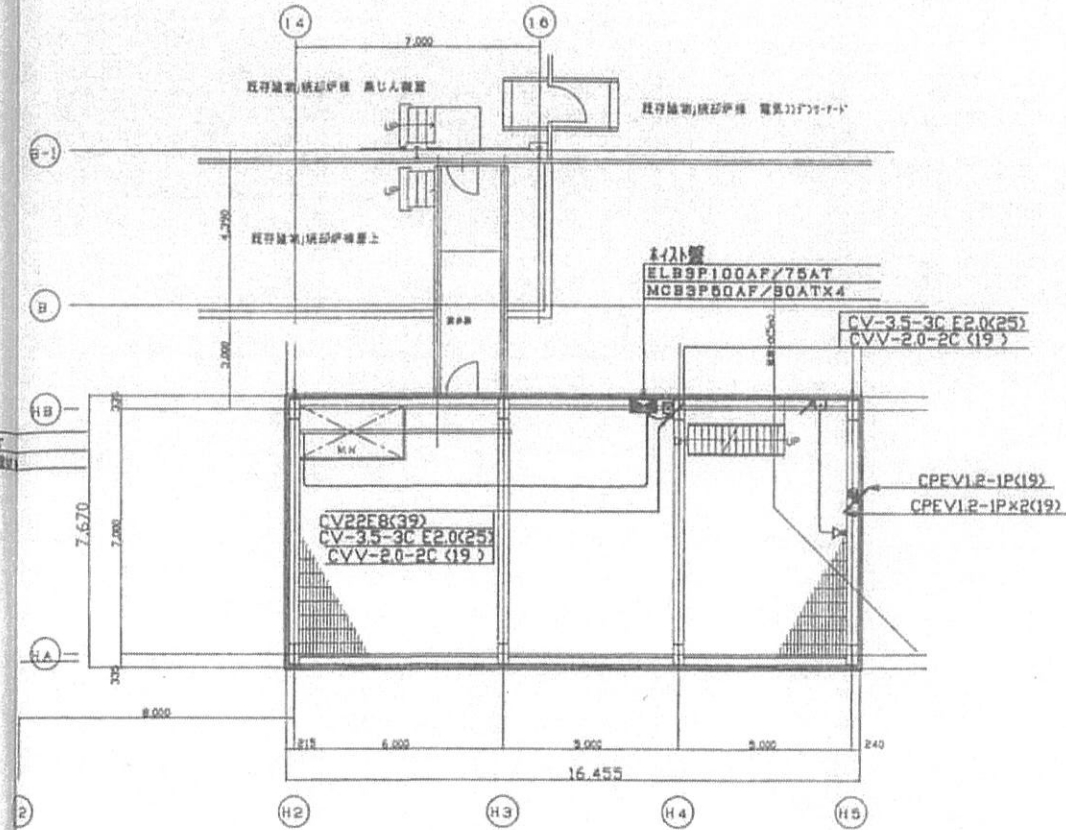

1FL+11000平面図

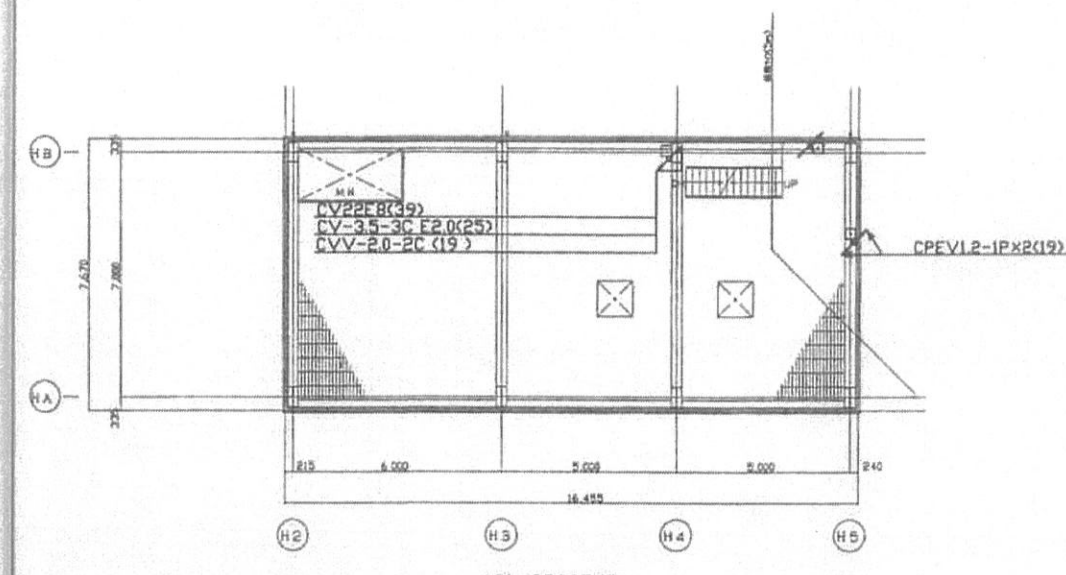

1FL+8500平面図

電気設備
幹線動力・弱電 平面図 (1)

