



排ガス処理棟存置範囲計画図


断面図

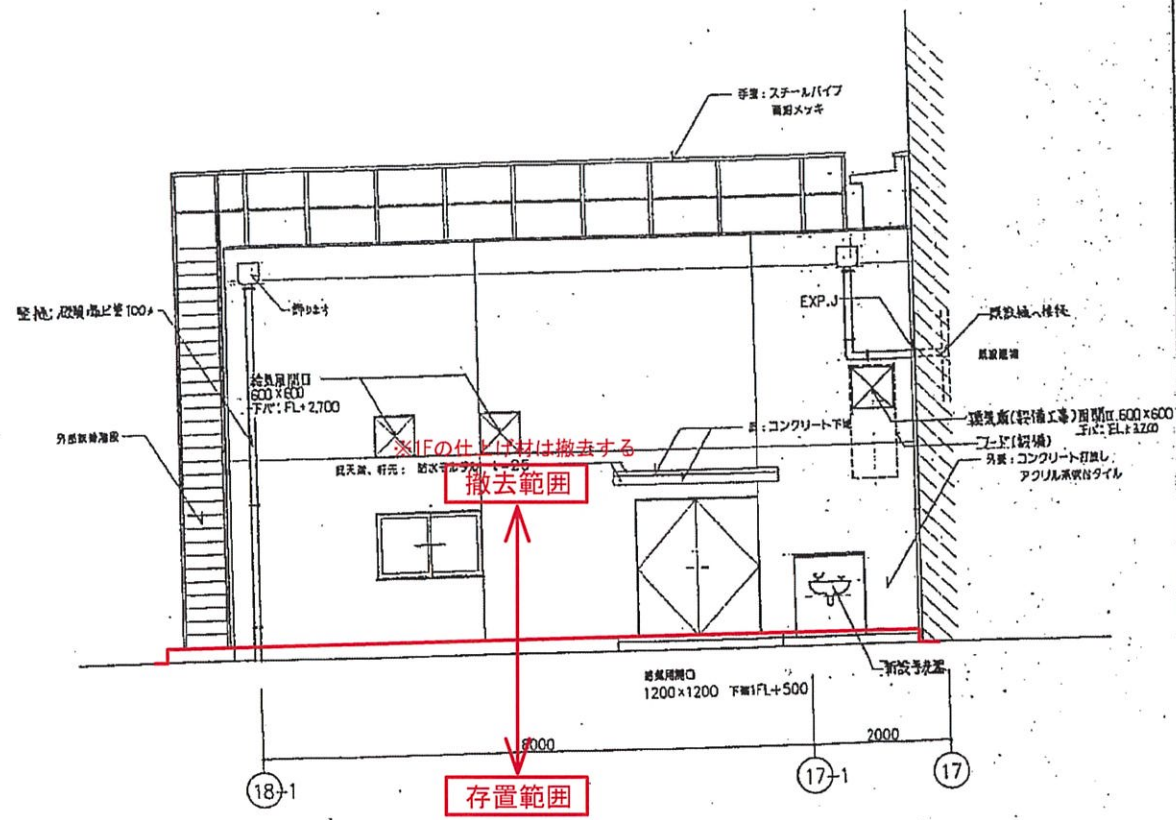

排ガス処理装置室 北立面図 1:50

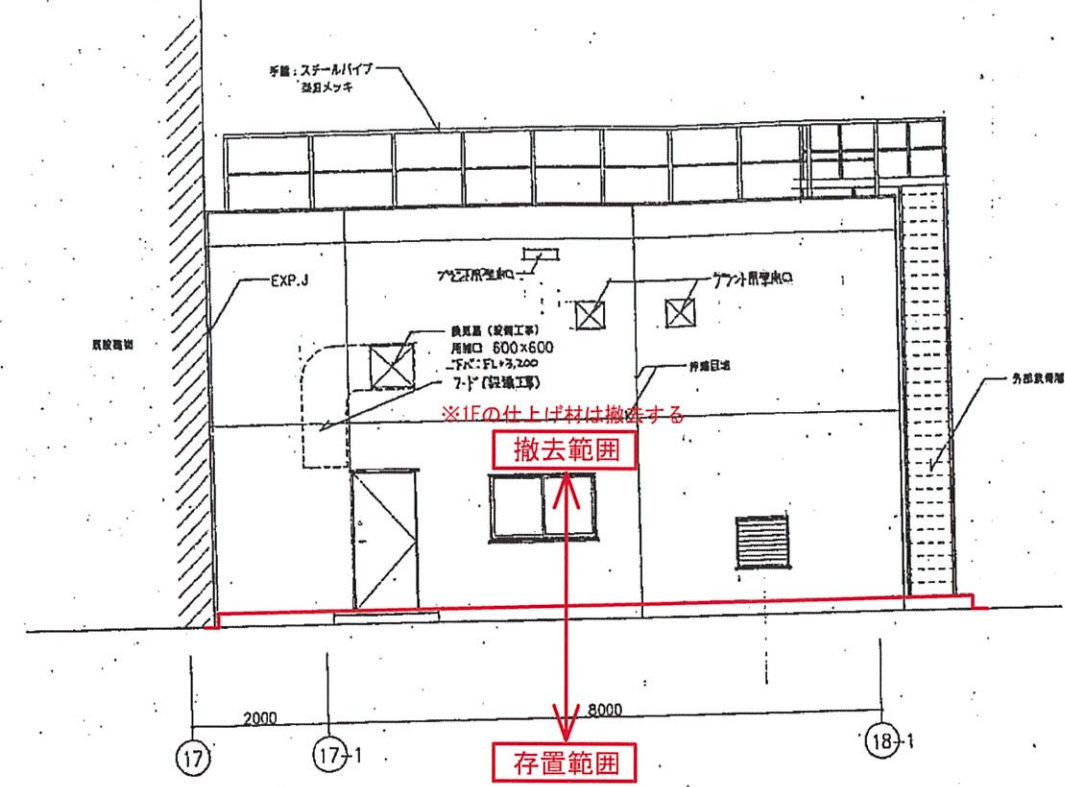


排ガス処理装置室 南立面図 1:50

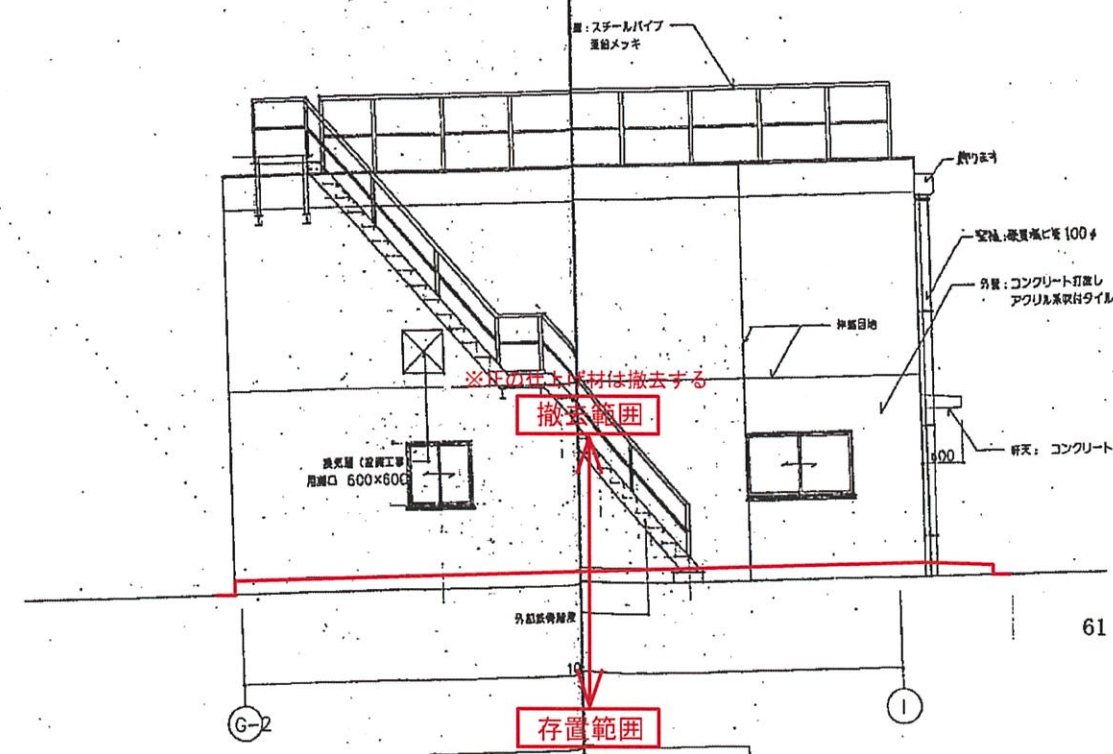


61 排ガス処理室 立面図

排ガス処理装置室 東立面図 1:50


排ガス処理棟存置範囲計画図・梁伏図・軸組図・基礎伏図

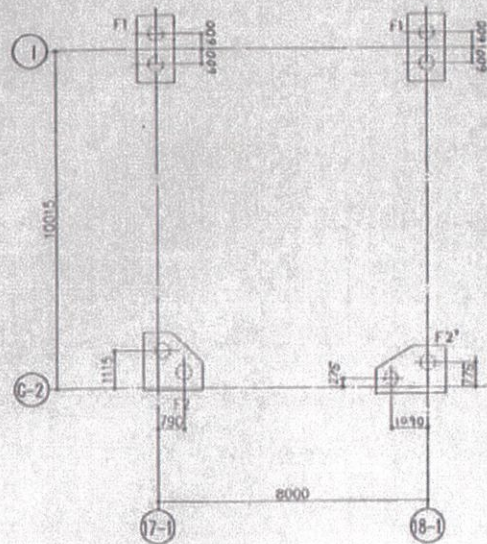

机·基礎伏圖 1:100

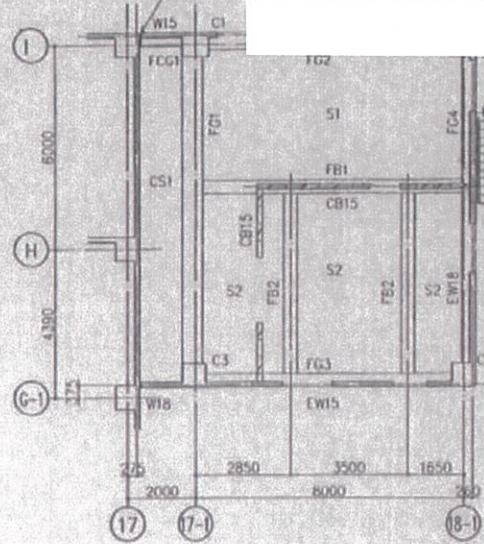


1 磨梁伏磁 1:100

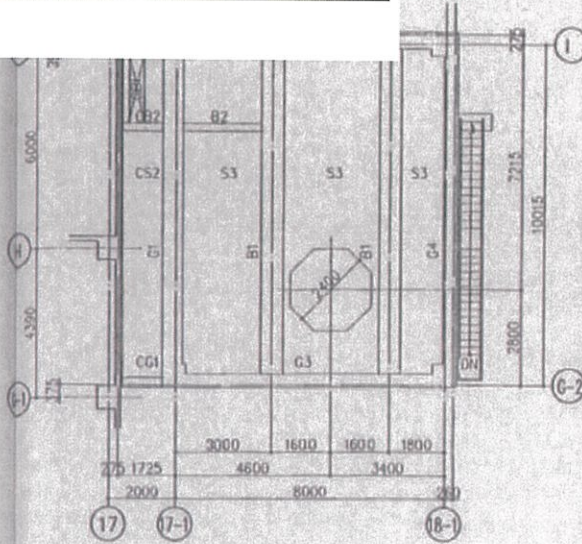


R離線伏磁 1:100


※ 電話はブランドI

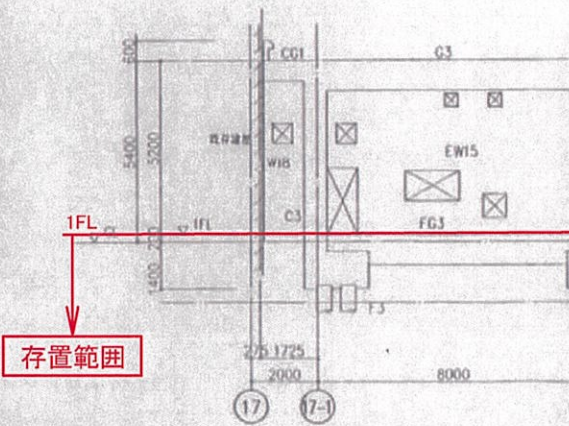


G-2通り輪廻図 1:100

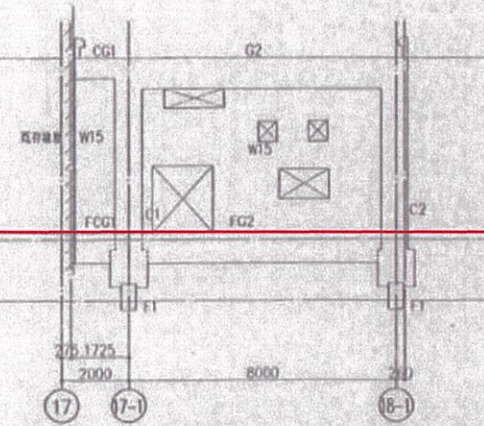


| 送り軸速比 | 1:100 |

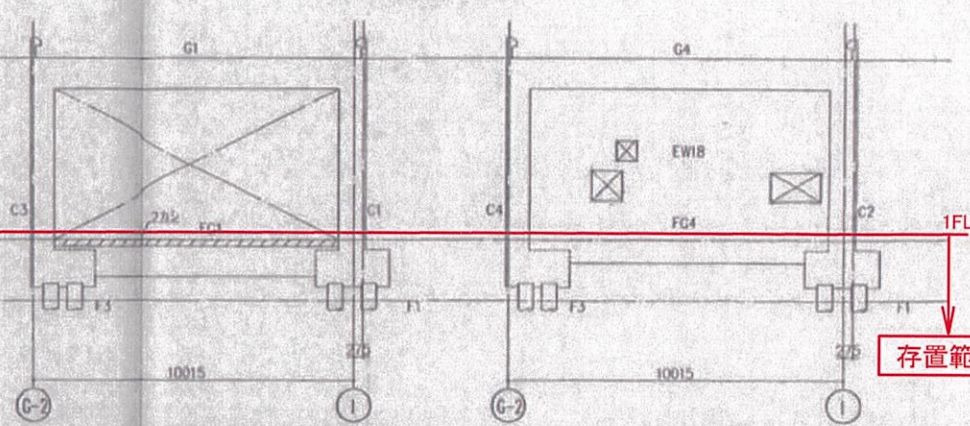

18-1通り輪廻図 1:100

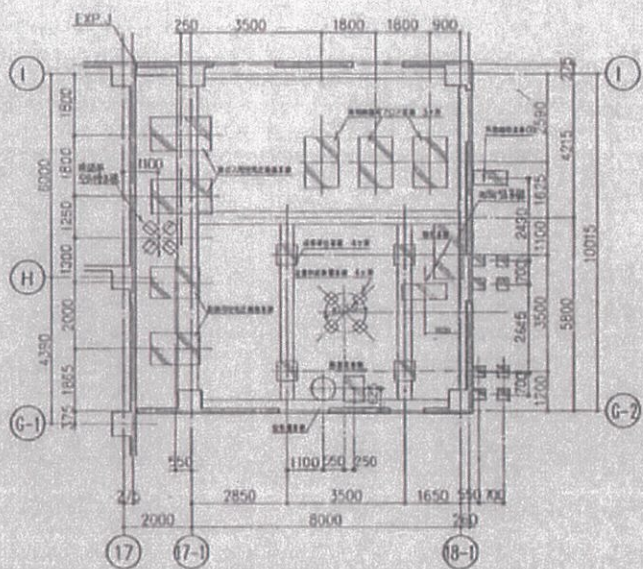

机械基础位置图 1:100

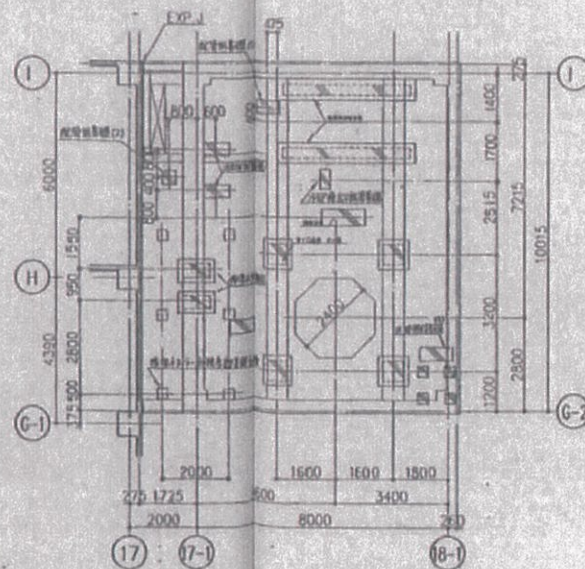

地基基礎位置圖 1:100



除刀入馬路前警神
伏能、解前路、我補其後勿可謂

排ガス処理棟存置範囲計画図 基礎・梁リスト

はリスト 1:40

品名	C1	C2	C3	C4
断面図				
D _x × D _y	800 × 700	800 × 700	700 × 700	700 × 700
主 筋	26 - D25	18 - D25	18 - D25	8 - D25
サ ー フ	□ - D13@100	□ - D13@100	□ - D13@100	□ - D13@100
備 考				

壁リスト 1:40

材 号	EW15	EW18	W15	W18	CB15
断 面					
サ ツ 部	D100200 D	D100200 D	D100200 D	D130200 D	D100400
コ ヅ 部	D100200 D	D100200 D	D100200 D	D100200 D	D100400
鋼 口 部	a 2-D13	2-D13	2-D13	4-D13	1-D13
補 強 部	b 2-D13	2-D13	2-D13	4-D13	1-D13
c 1-D13	1-D13	1-D13	2-D13	2-D13	—
備 考					

一 般 型

新 力 型

(通字部)

(通字部)



- a : サツ鋼口補強部
- b : コッ鋼口補強部
- c : 斜ノ鋼口補強部

地中渠リスト 1:40


品名	FG1		FG2		FG3	FG4	FB1		FB2	FCG1
	形状	中央	端部	中央	全断面	全断面	端部	中央	全断面	断面
断面図										
	1. 1次は G2 連続 2 本止 600 x 1000		400 x 900		400 x 900	400 x 900	500 x 900		500 x 900	40 x 900
上筋	(1) 7 - D25	7 - D25	4 - D25	3 - D25	3 - D22	3 - D22	7 - D25	4 - D25	4 - D22	4 - D22
下筋	(8) 7 - D25	9 - D25	4 - D25	3 - D25	3 - D22	3 - D22	7 - D25	4 - D25	4 - D22	4 - D22
スタップ	□ - D13φ150		□ - D13φ200		□ - D13φ200	□ - D13φ200	□ - D13φ100		□ - D13φ200	□ - D13φ200
要筋	4 - D10		4 - D10		4 - D10	4 - D10	4 - D10		4 - D10	4 - D10

梁リスト 1:40

図号	G1		G2		G3	G4	B1		B2	B1	CC1	CB2
	端部	中央	端部	中央	全断面	全断面	端部	中央	全断面		端部	全断面
断面												
寸法	500 x 800		600 x 800		400 x 800	400 x 600	600 x 800		300 x 600	300 x 600	300 x 600	300 x 600
土留	5 - D25	4 - D25	8 - D25	5 - D25	3 - D22	3 - D19	5 - D25	8 - D25	3 - D19	3 - D19	3 - D19	3 - D19
フック	4 - D25	4 - D25	6 - D25	7 - D25	3 - D22	3 - D19	5 - D25	8 - D25	3 - D19	3 - D19	3 - D19	3 - D19
スチールアップ	□ - D130/200		□ - D130/100		□ - D130/200	□ - D130/200	□ - D130/100		□ - D100/200	□ - D100/200	□ - D100/200	□ - D100/200
鉄筋	4 - D10		4 - D10		4 - D10	2 - D10	2 - D10		2 - D10	2 - D10	2 - D10	2 - D10

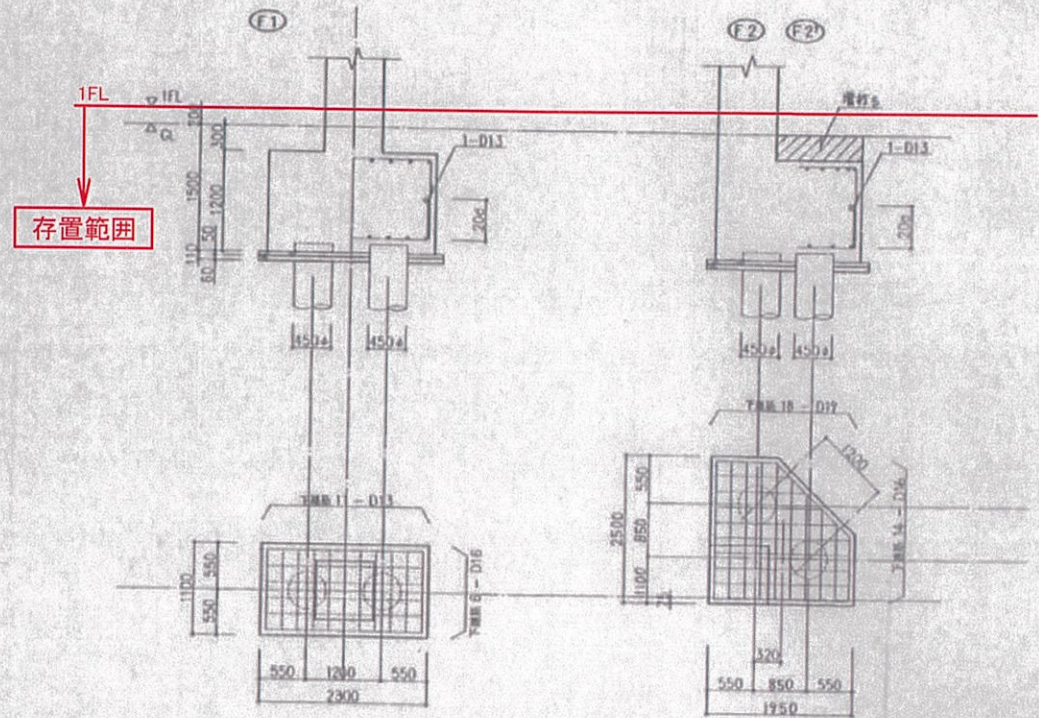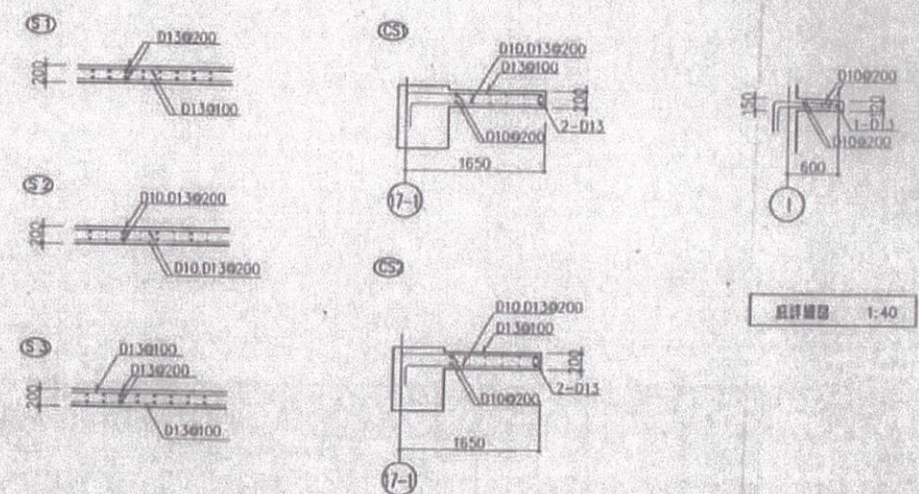
スラプリスト 1:40

底詳地圖 1:40

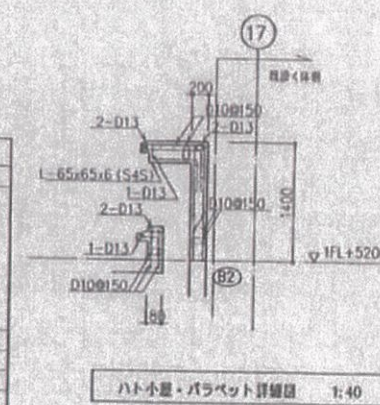


ハト小屋・バラベツト詳細図 1:40

E				
图 面 来 源	参考图面番号		参考工本番号	

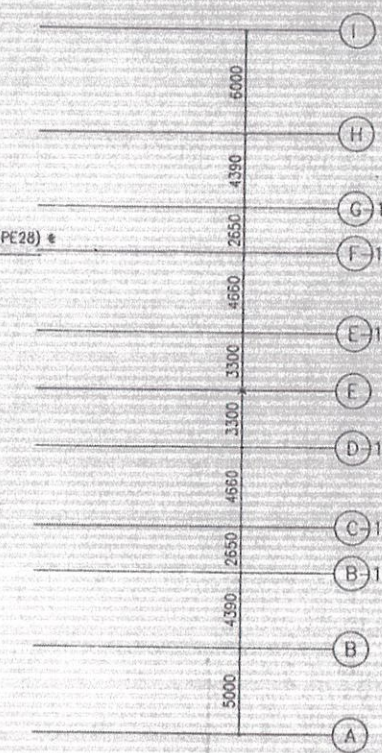

小	麻
可	否
配市先	
注文主	
通産省	
方 器	
本 社	

ランプウェイ残置基礎断面図

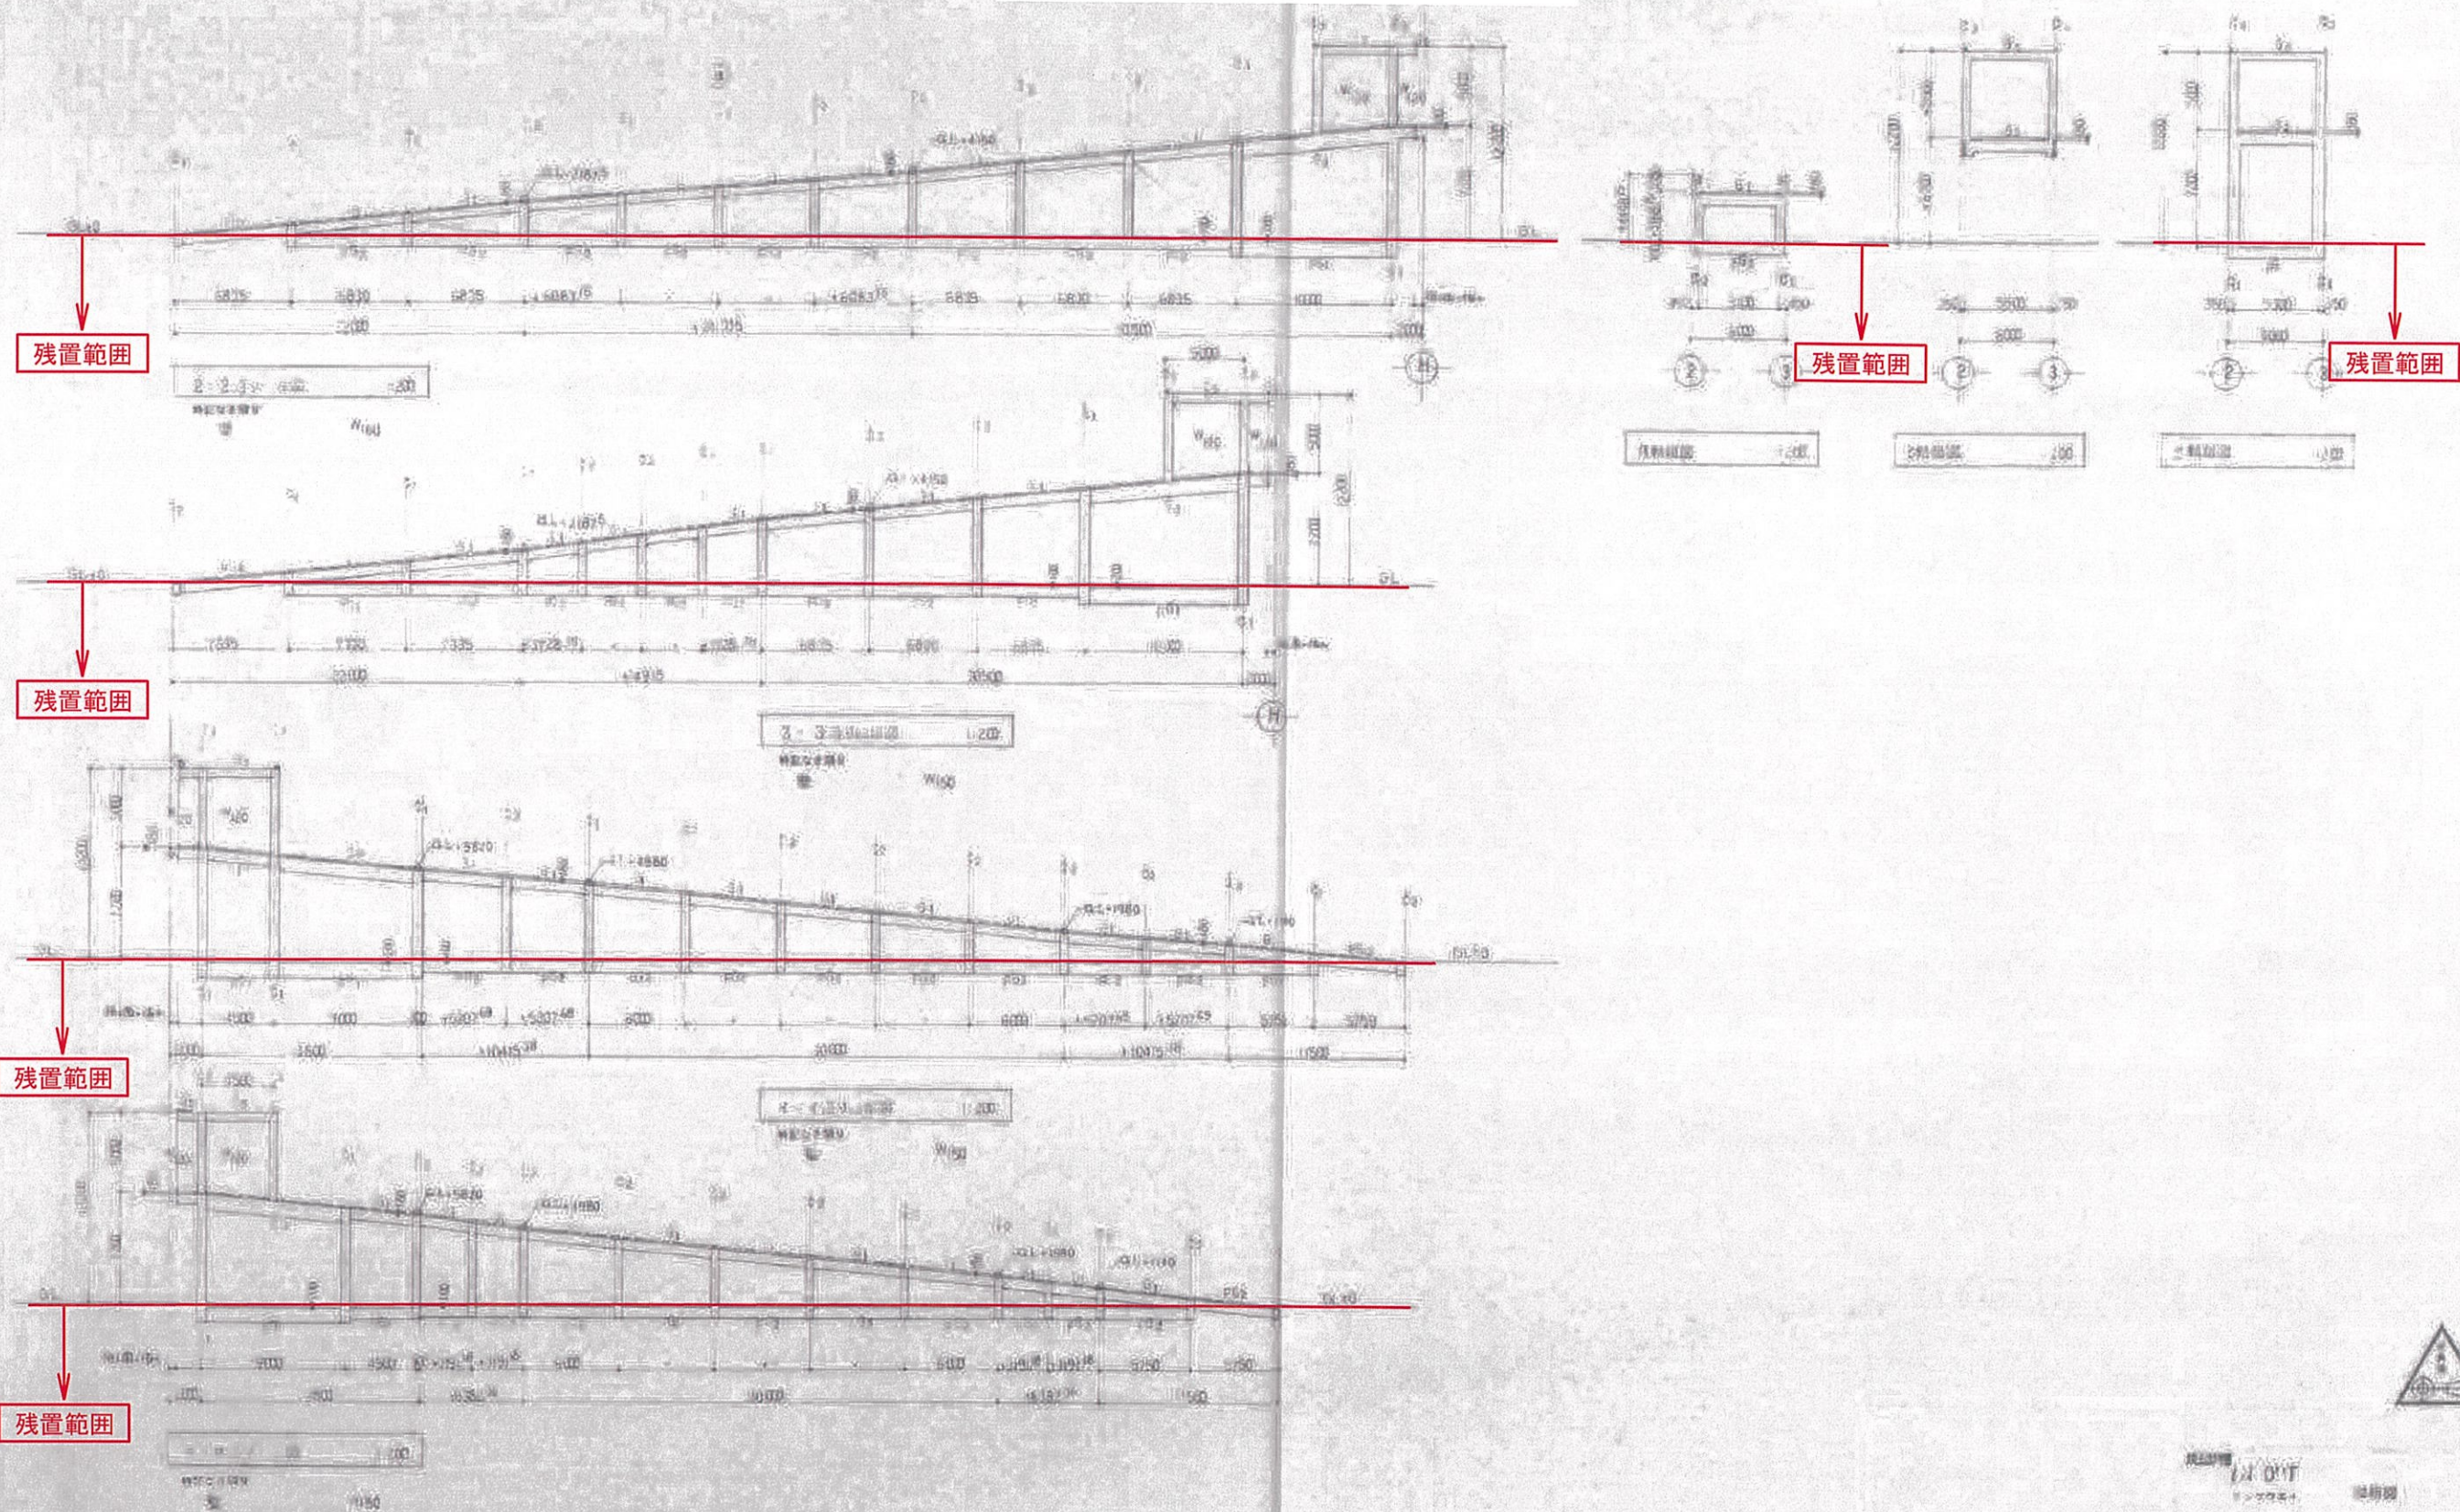


備考

姫路市農林水産環境局
環境事業推進室


工事名称 旧姫路市南部美化センター解体撤去工事
図面名称 ランプウェイ残置基礎断面図

縮尺 —
図面番号 A-364

ランプウェイ存置基礎詳細図

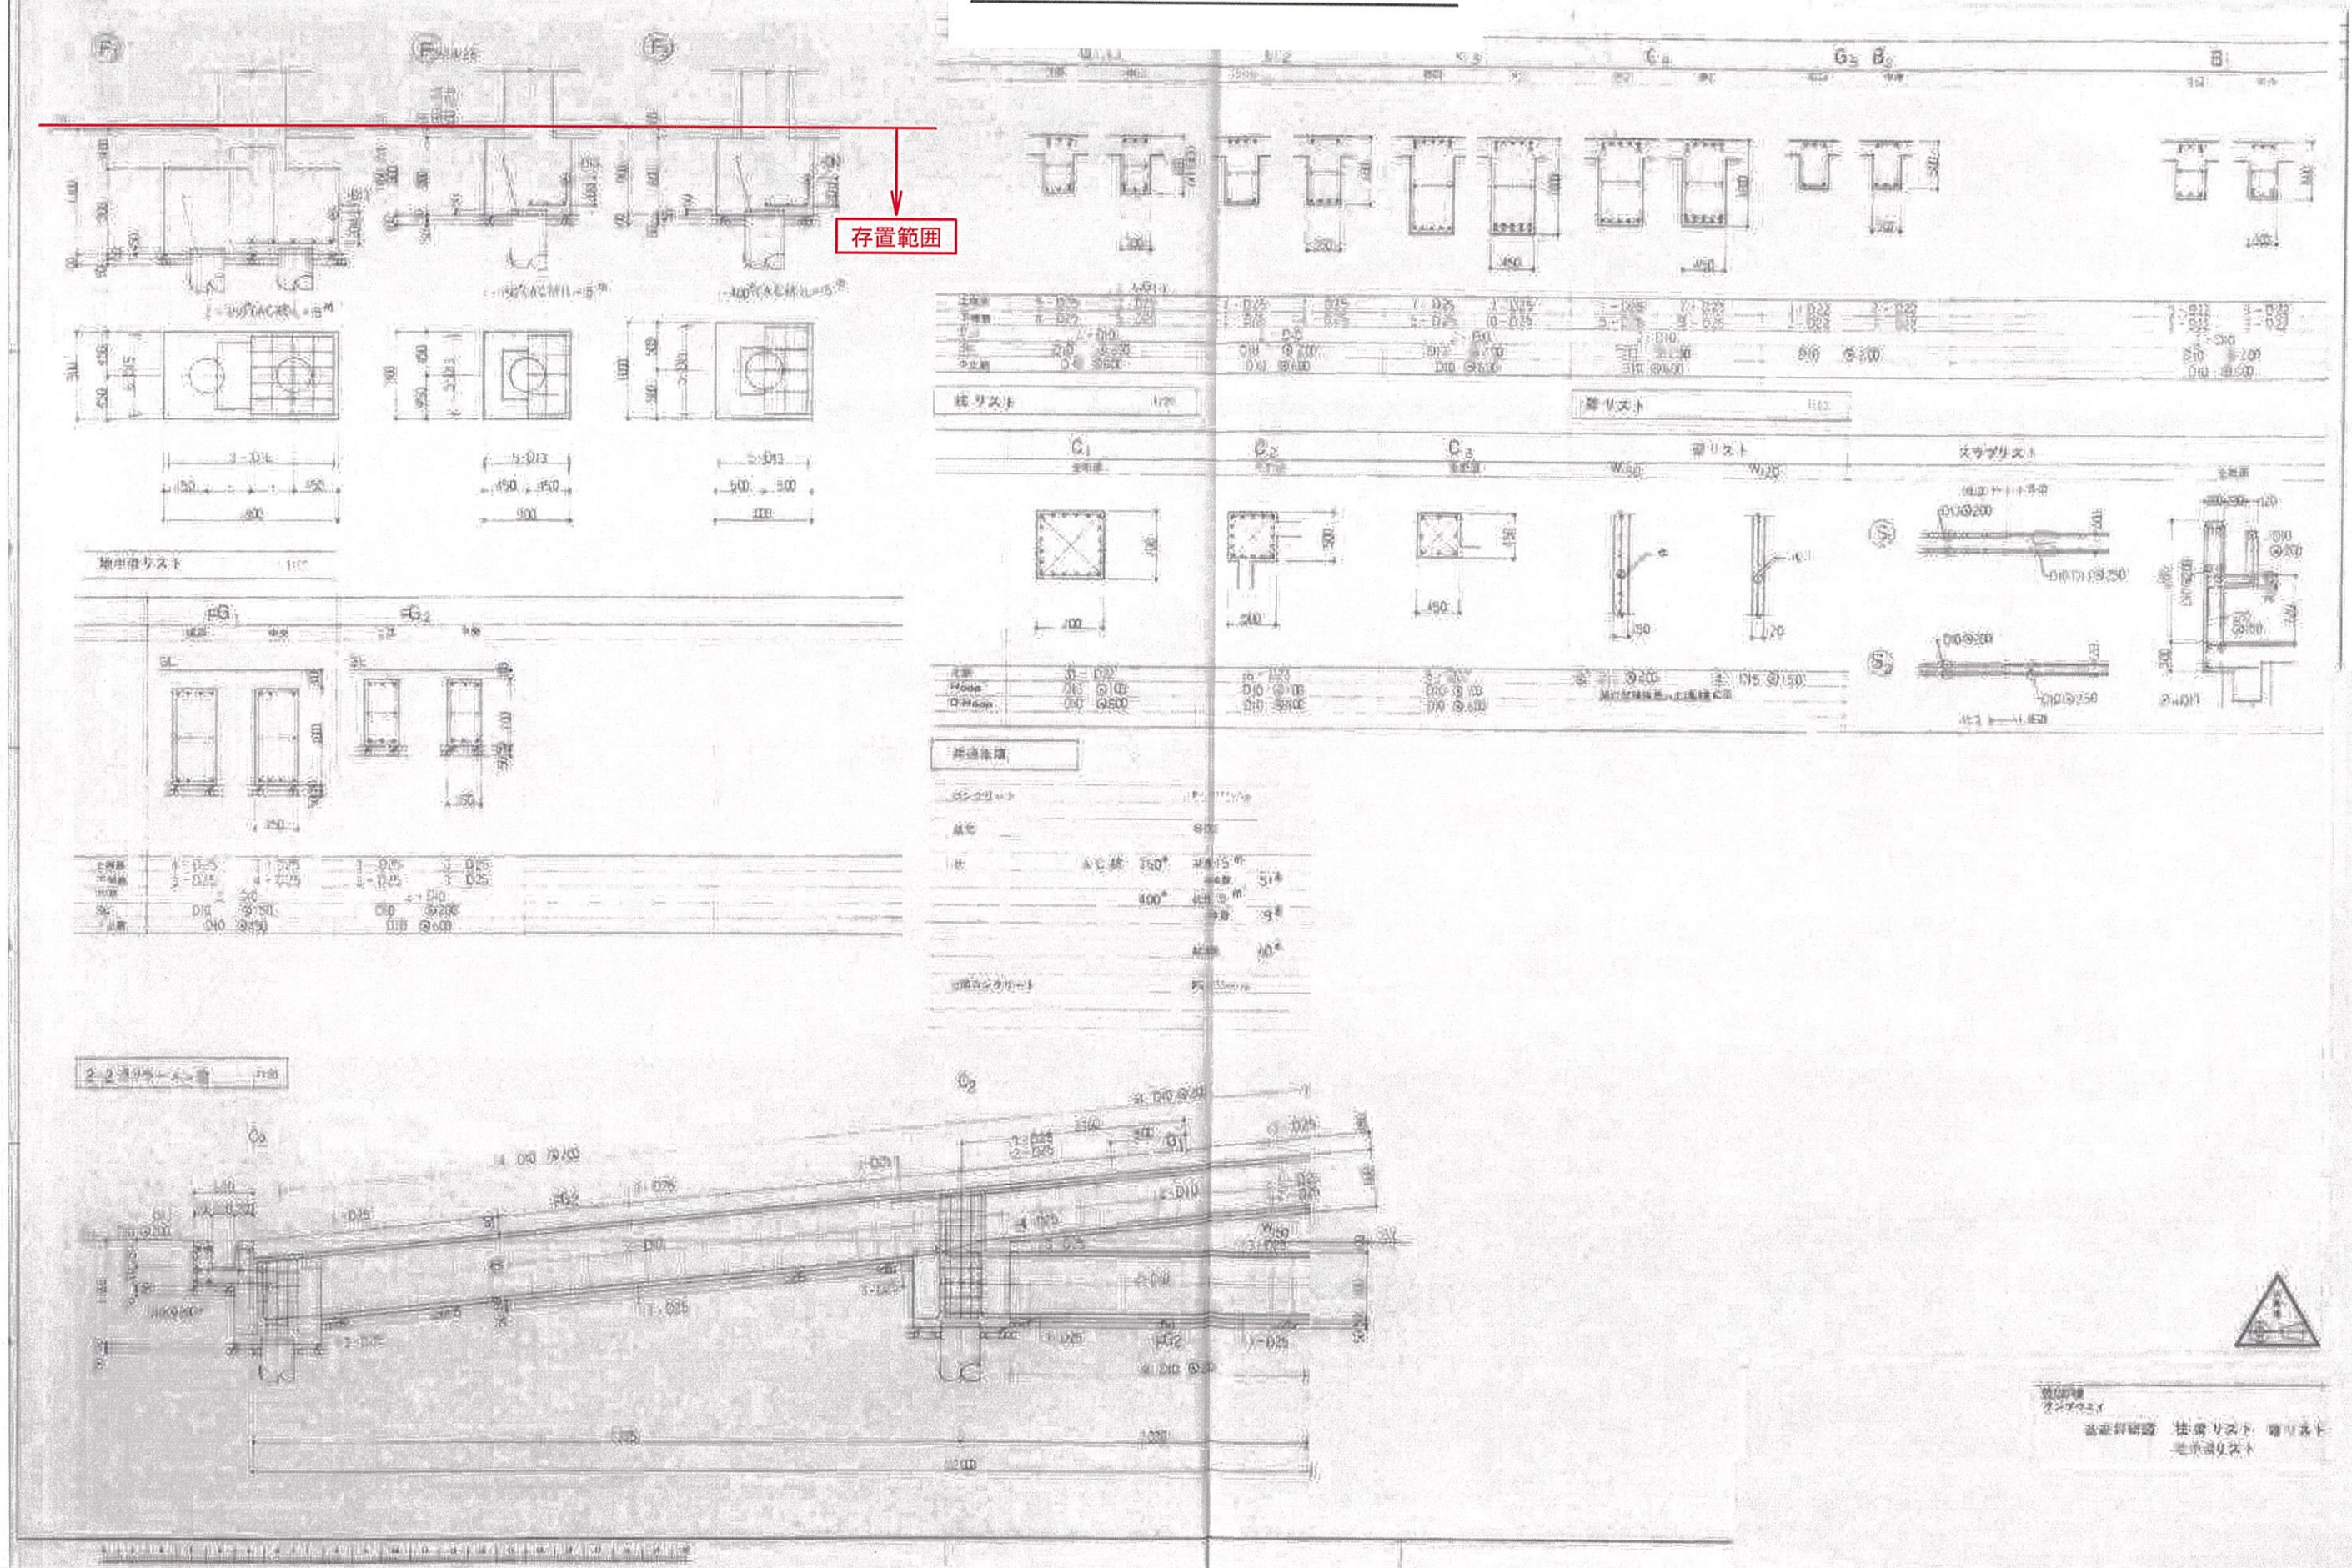

ランプウェイ存置基礎伏図・梁伏図

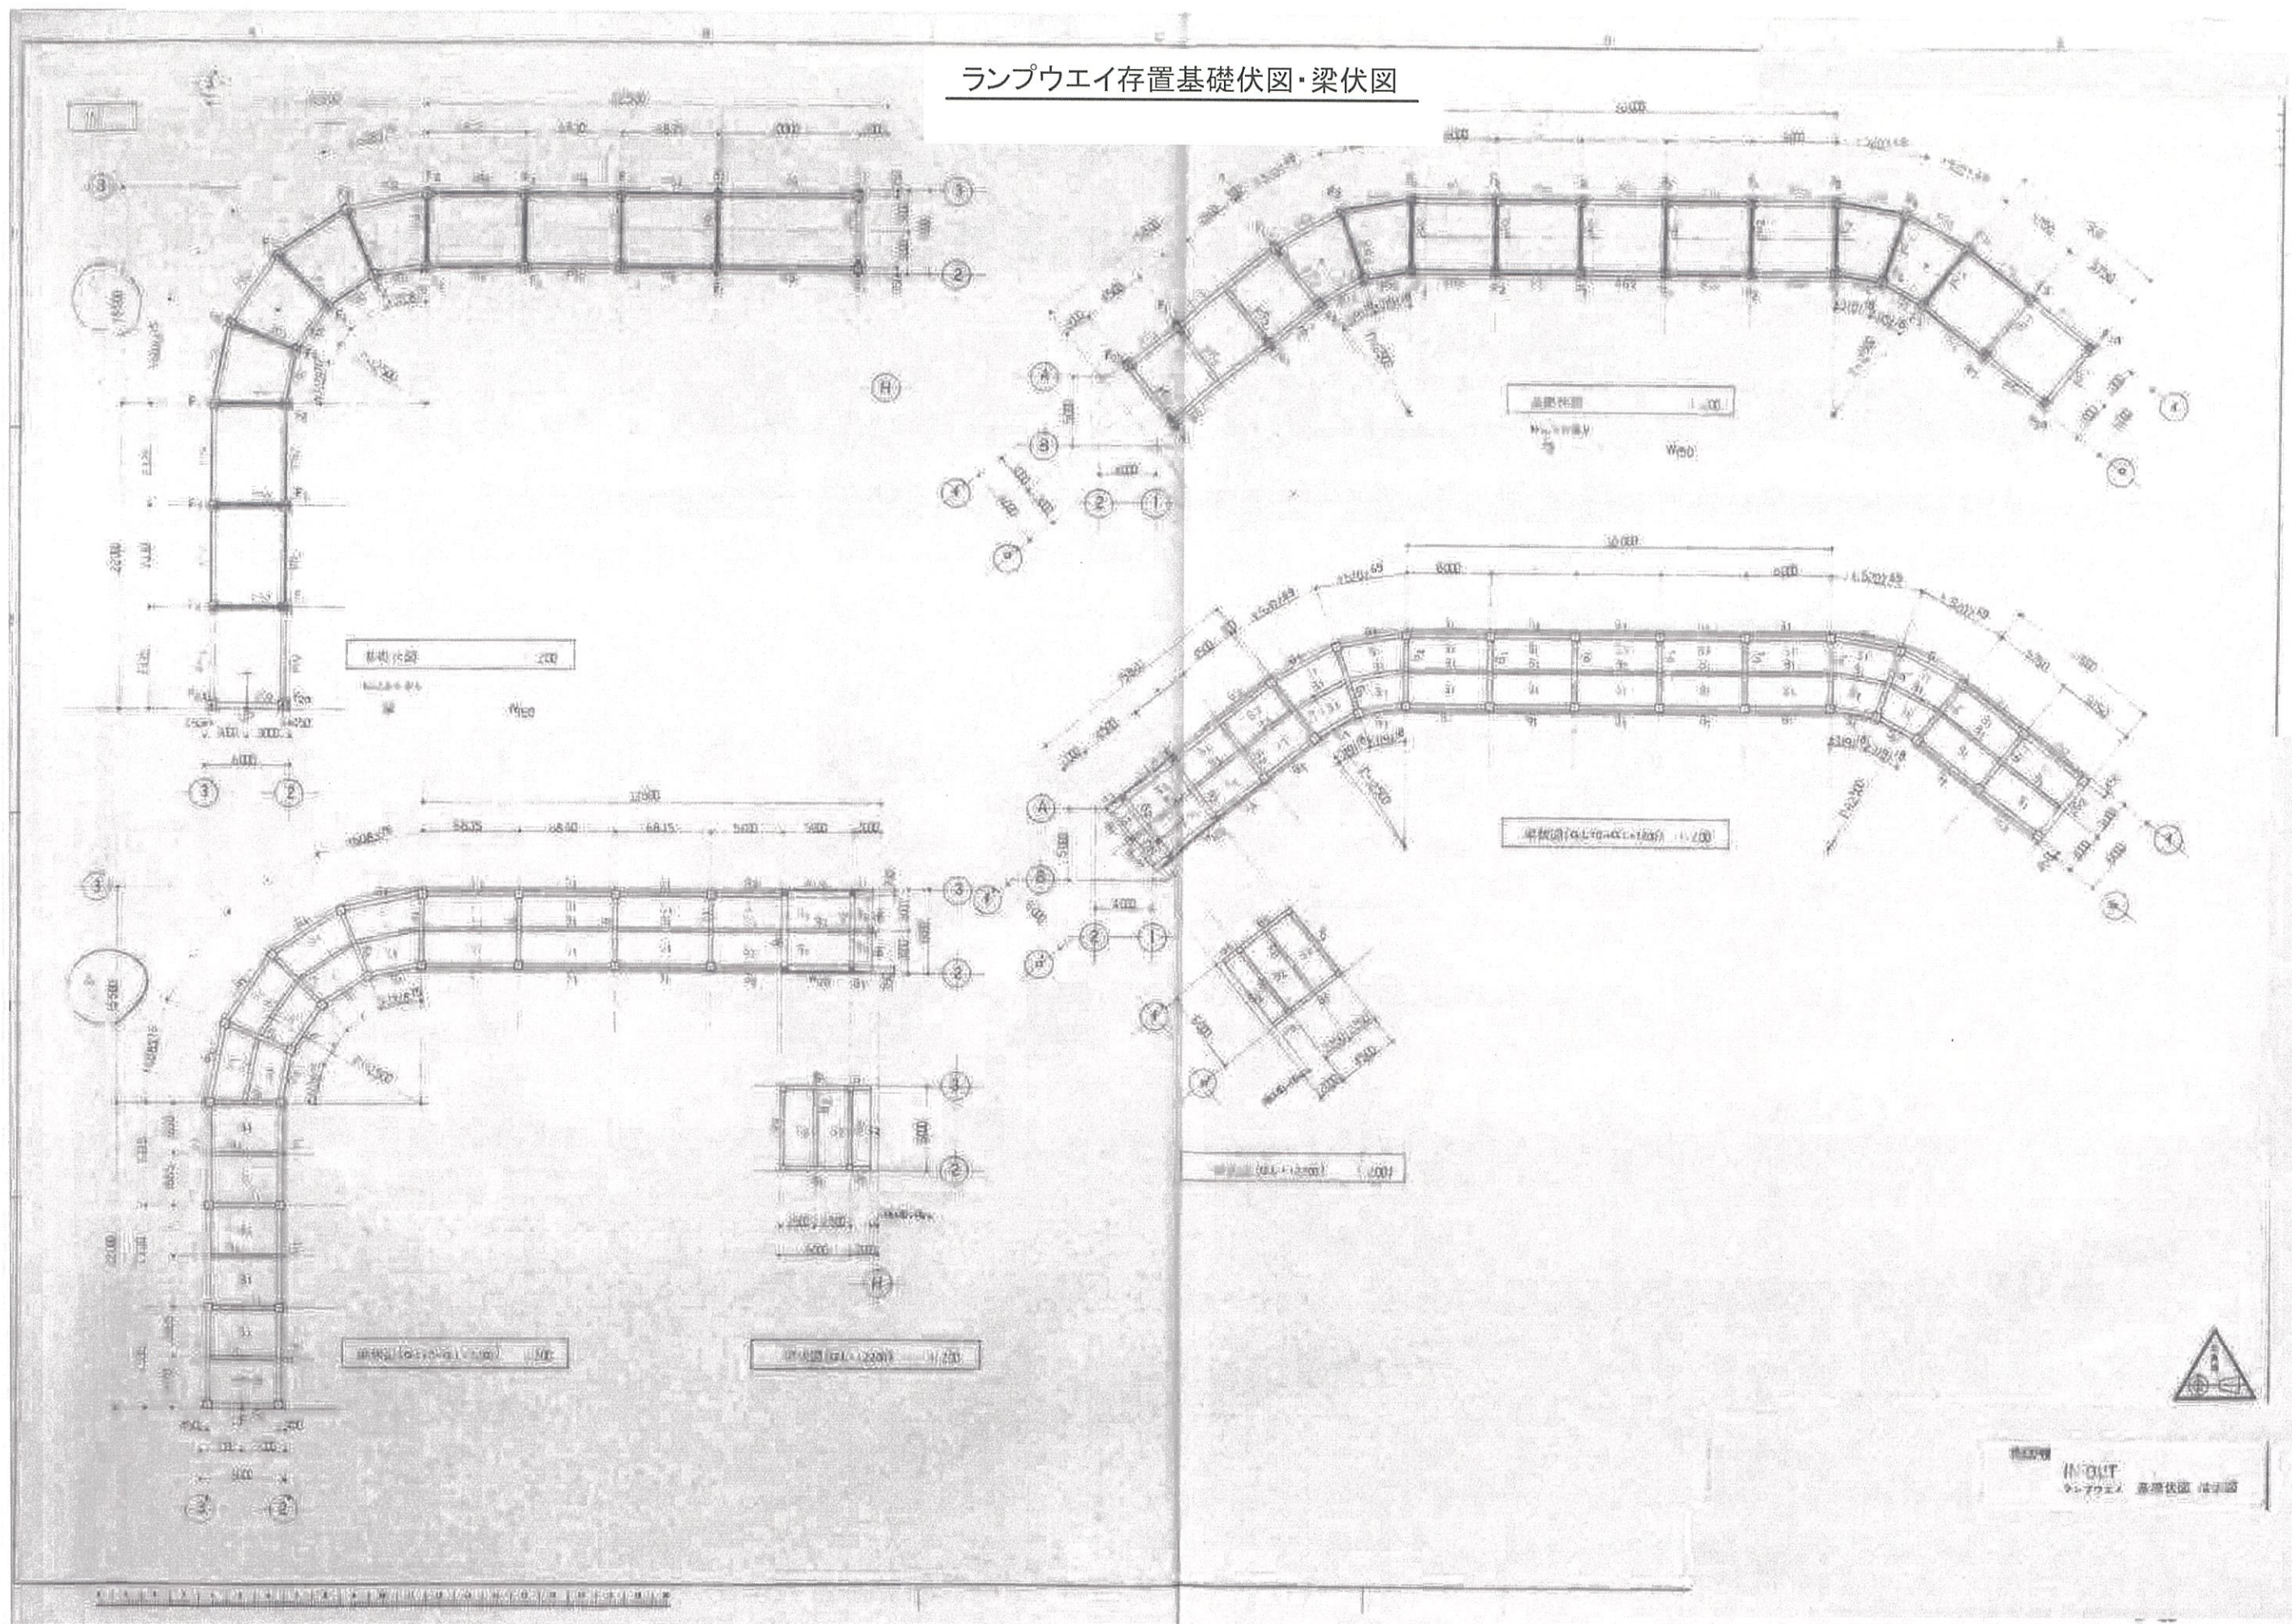


備考

姫路市農林水産環境局
環境事業推進室

工事名称 旧姫路市南部美化センター解体撤去工事
図面名称 ランプウェイ存置基礎伏図・梁伏図

縮尺 —
図面番号 A-366

断面図

 

立面图 断面图 1:200

煙突部存置基礎詳細図

残置範囲

煙突部存置基礎詳細図 1:100