


旧夢前町ポンプ場配置図

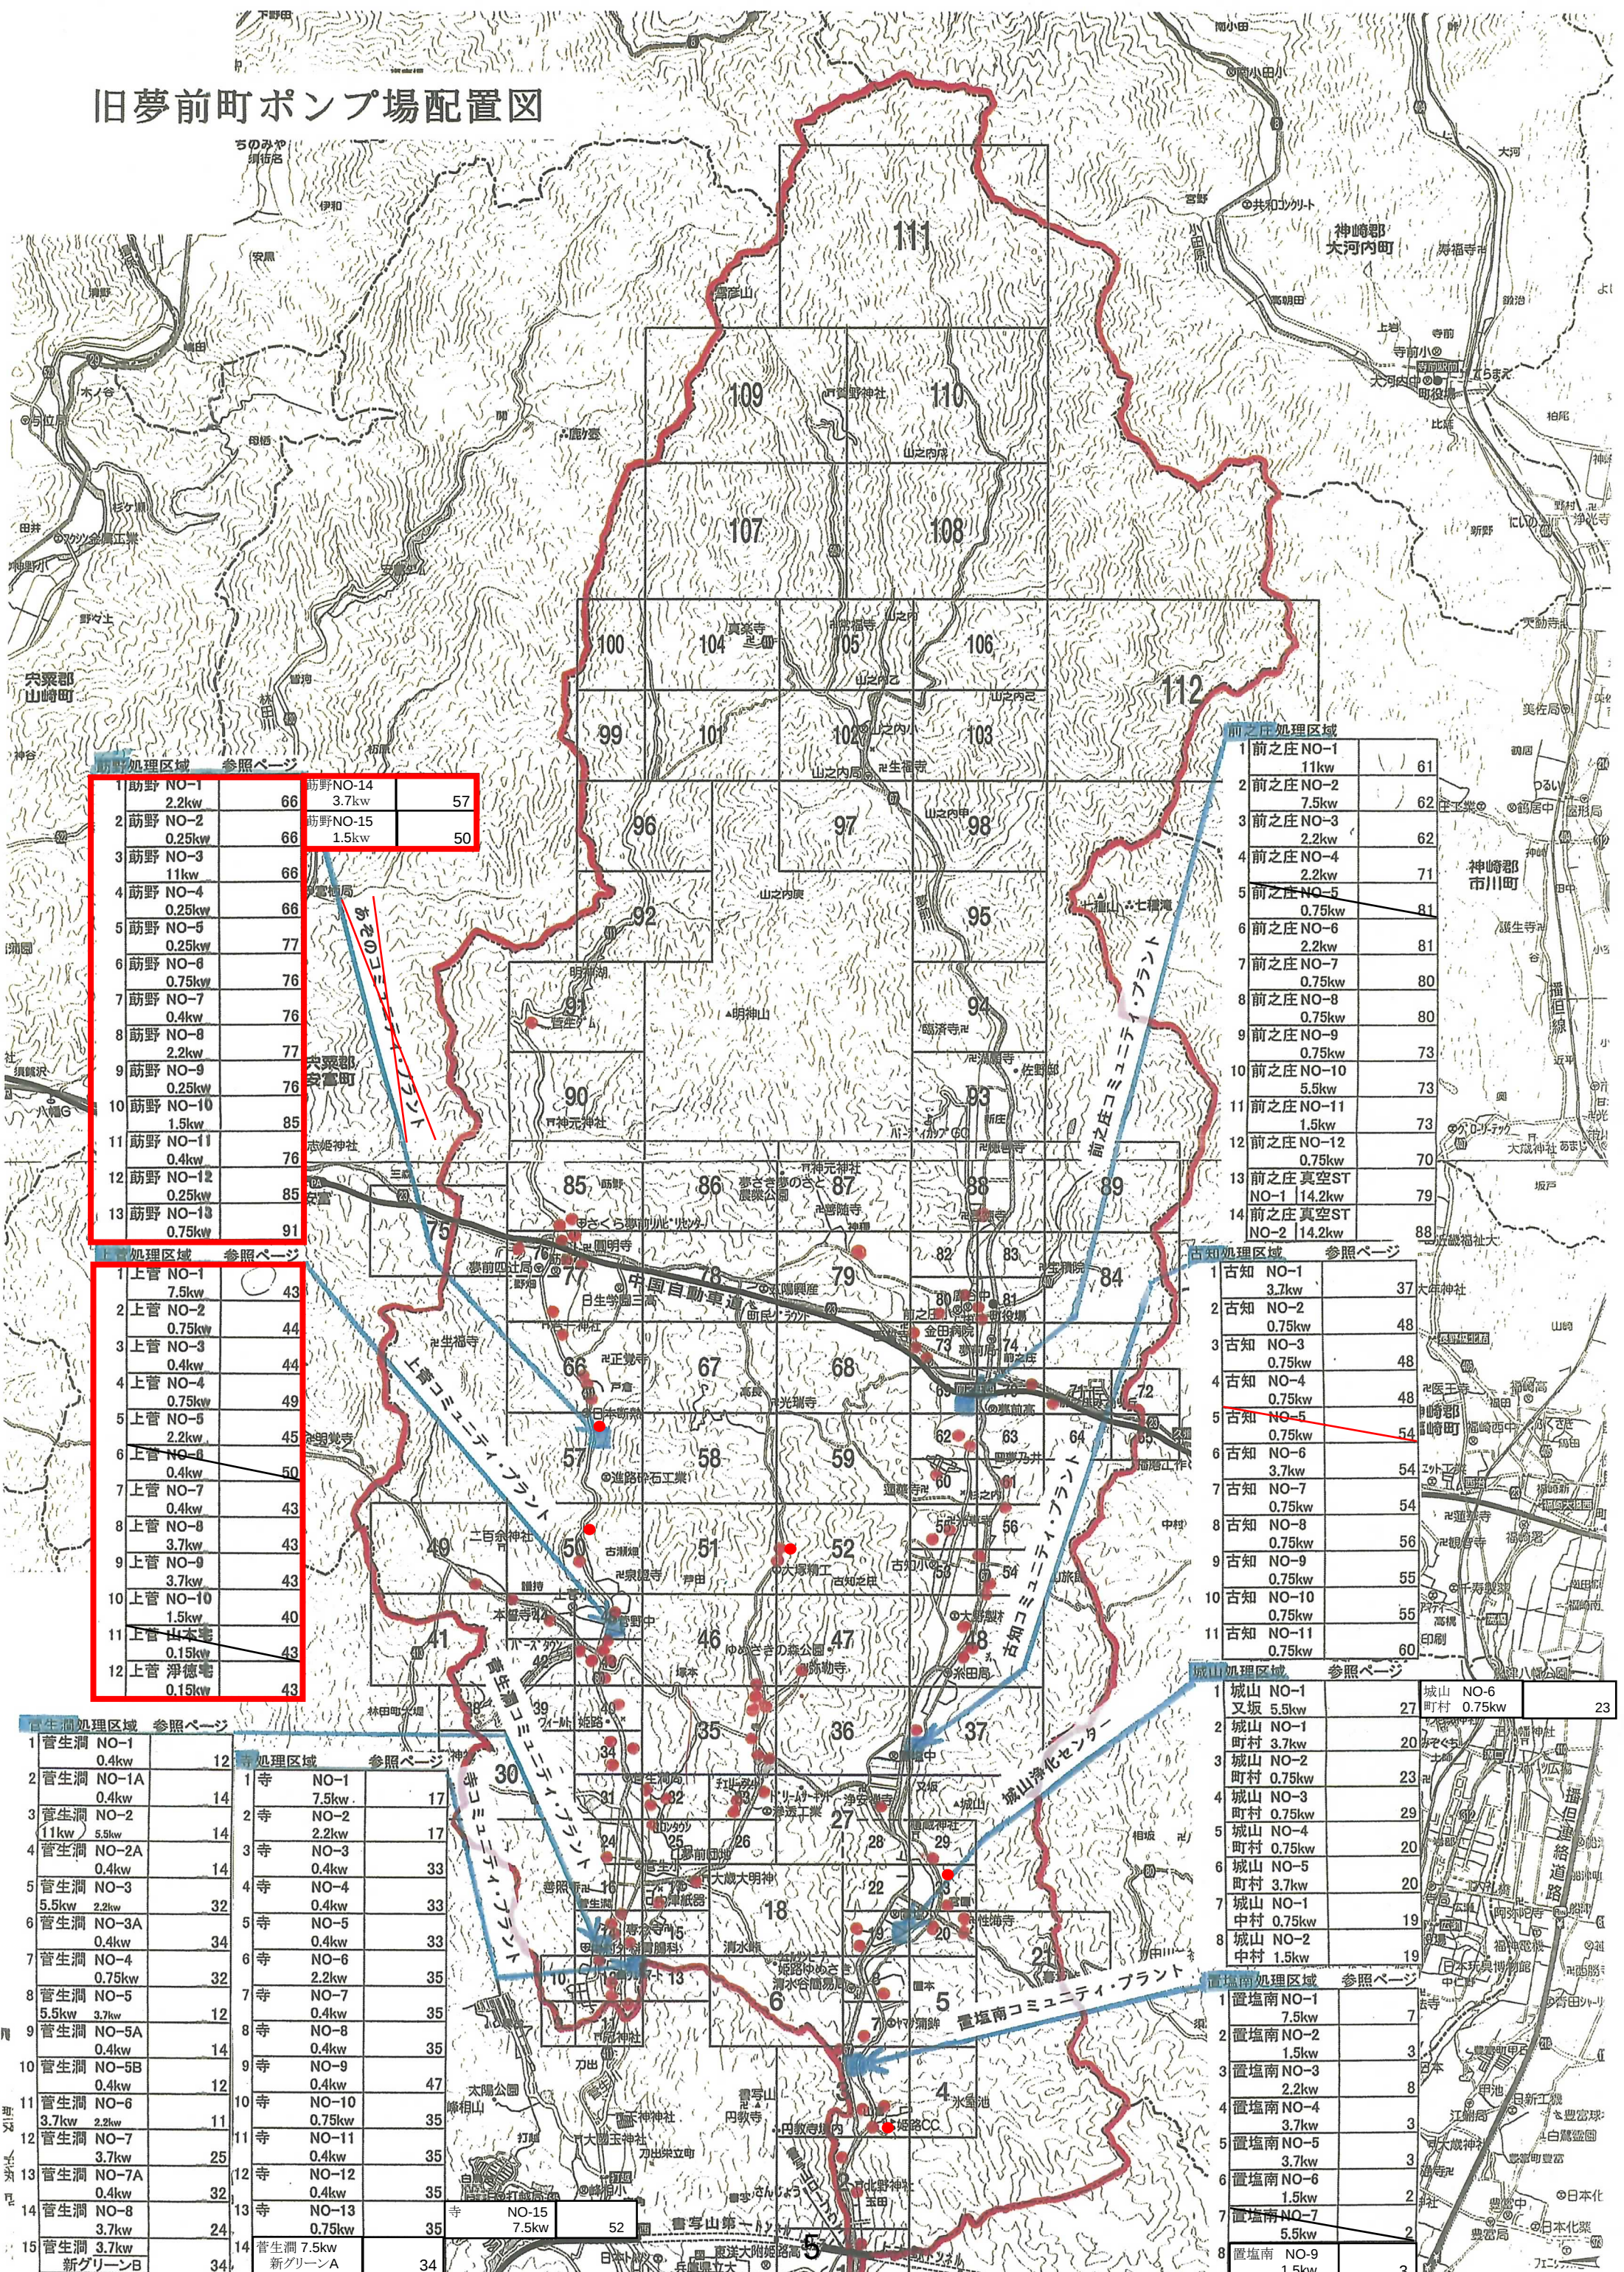

助野処理区域 参照ページ

1 助野 NO-1	2.2kw	66	助野NO-14	3.7kw	57
2 助野 NO-2	0.25kw	66	助野NO-15	1.5kw	50
3 助野 NO-3	11kw	66			
4 助野 NO-4	0.25kw	66			
5 助野 NO-5	0.25kw	77			
6 助野 NO-6	0.75kw	76			
7 助野 NO-7	0.4kw	76			
8 助野 NO-8	2.2kw	77			
9 助野 NO-9	0.25kw	76			
10 助野 NO-10	1.5kw	85			
11 助野 NO-11	0.4kw	76			
12 助野 NO-12	0.25kw	85			
13 助野 NO-13	0.75kw	91			

上管処理区域 参照ページ

1 上管 NO-1	7.5kw	43			
2 上管 NO-2	0.75kw	44			
3 上管 NO-3	0.4kw	44			
4 上管 NO-4	0.75kw	49			
5 上管 NO-5	2.2kw	45			
6 上管 NO-6	0.4kw	50			
7 上管 NO-7	0.4kw	43			
8 上管 NO-8	3.7kw	43			
9 上管 NO-9	3.7kw	43			
10 上管 NO-10	1.5kw	40			
11 上管 山本寺	0.15kw	43			
12 上管 浄徳寺	0.15kw	43			

菅生溝処理区域 参照ページ

1 菅生溝 NO-1	0.4kw	12	寺 NO-1	7.5kw	17
2 菅生溝 NO-1A	0.4kw	14	2 寺 NO-2	2.2kw	17
3 菅生溝 NO-2	11kw	14	3 寺 NO-3	0.4kw	33
4 菅生溝 NO-2A	0.4kw	14	4 寺 NO-4	0.4kw	33
5 菅生溝 NO-3	5.5kw	32	5 寺 NO-5	0.4kw	33
6 菅生溝 NO-3A	0.4kw	34	6 寺 NO-6	2.2kw	35
7 菅生溝 NO-4	0.75kw	32	7 寺 NO-7	0.4kw	35
8 菅生溝 NO-5	5.5kw	12	8 寺 NO-8	0.4kw	35
9 菅生溝 NO-5A	0.4kw	14	9 寺 NO-9	0.4kw	47
10 菅生溝 NO-5B	0.4kw	12	10 寺 NO-10	0.75kw	35
11 菅生溝 NO-6	3.7kw	11	11 寺 NO-11	0.4kw	35
12 菅生溝 NO-7	3.7kw	25	12 寺 NO-12	0.4kw	35
13 菅生溝 NO-7A	0.4kw	32	13 寺 NO-13	0.75kw	35
14 菅生溝 NO-8	3.7kw	24	14 菅生溝 7.5kw		34
15 菅生溝 新グリーンB		34			

前之庄処理区域

1 前之庄 NO-1	11kw	61
2 前之庄 NO-2	7.5kw	62
3 前之庄 NO-3	2.2kw	62
4 前之庄 NO-4	2.2kw	71
5 前之庄 NO-5	0.75kw	81
6 前之庄 NO-6	2.2kw	81
7 前之庄 NO-7	0.75kw	80
8 前之庄 NO-8	0.75kw	80
9 前之庄 NO-9	0.75kw	73
10 前之庄 NO-10	5.5kw	73
11 前之庄 NO-11	1.5kw	73
12 前之庄 NO-12	0.75kw	70
13 前之庄 真空ST NO-1	14.2kw	79
14 前之庄 真空ST NO-2	14.2kw	88

古知処理区域 参照ページ

1 古知 NO-1	3.7kw	37
2 古知 NO-2	0.75kw	48
3 古知 NO-3	0.75kw	48
4 古知 NO-4	0.75kw	48
5 古知 NO-5	0.75kw	54
6 古知 NO-6	3.7kw	54
7 古知 NO-7	0.75kw	54
8 古知 NO-8	0.75kw	56
9 古知 NO-9	0.75kw	55
10 古知 NO-10	0.75kw	55
11 古知 NO-11	0.75kw	60

城山処理区域 参照ページ

1 城山 NO-1	又坂 5.5kw	27
2 城山 NO-1	町村 3.7kw	20
3 城山 NO-2	町村 0.75kw	23
4 城山 NO-3	町村 0.75kw	29
5 城山 NO-4	町村 0.75kw	20
6 城山 NO-5	町村 3.7kw	20
7 城山 NO-1	中村 0.75kw	19
8 城山 NO-2	中村 1.5kw	19

置塩南処理区域 参照ページ

1 置塩南 NO-1	7.5kw	7
2 置塩南 NO-2	1.5kw	3
3 置塩南 NO-3	2.2kw	8
4 置塩南 NO-4	3.7kw	3
5 置塩南 NO-5	3.7kw	3
6 置塩南 NO-6	1.5kw	2
7 置塩南 NO-7	5.5kw	2
8 置塩南 NO-9	1.5kw	3