


この図面は平成23年6月10日
換地処分時点のものです。

西蒲田下野土地区画整理事業 出来形確認測量図（16街区）

S=1:400

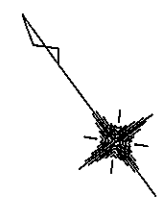

現況とは必ずしも一致しないことがあります。
換地処分以降の土地の管理は各権利者において行うべきものです。
境界等に関する紛争が生じた場合でも一切市に責任は問えません。
本資料は、申請書に記載した目的以外には使用しないで下さい。

座 標 一 覧 表

点 名	X座標	Y座標
16-1	-129834.027	27465.404
16-2	-129830.064	27466.073
16-3	-129820.388	27479.582
16-4	-129819.412	27483.429
16-5	-129822.688	27508.295
16-6	-129824.955	27511.591
16-7	-129907.985	27556.236
16-8	-129911.933	27555.547
16-9	-129935.143	27529.595
16-10	-129934.491	27525.640
16-11	-129825.156	27472.909
16-12	-129829.137	27513.835
16-13	-129843.508	27521.556
16-14	-129844.444	27522.059
16-15	-129846.849	27523.350
16-16	-129847.426	27523.660
16-17	-129860.618	27530.745
16-18	-129871.635	27536.677
16-19	-129900.235	27552.054
16-20	-129919.106	27516.965
16-21	-129908.562	27511.126
16-22	-129893.394	27502.418
16-23	-129872.673	27490.219
16-24	-129871.670	27489.614
16-25	-129851.101	27476.878
16-26	-129845.242	27473.100
16-27	-129839.084	27482.260
16-28	-129845.388	27486.493

座 標 一 覧 表

点 名	X座標	Y座標
16-29	-129853.600	27502.799
16-30	-129854.537	27503.303
16-31	-129856.941	27504.595
16-32	-129857.518	27504.905
16-33	-129862.111	27507.375
16-34	-129863.141	27507.934
16-35	-129863.515	27508.137
16-36	-129867.440	27518.061
16-37	-129881.325	27518.665
16-38	-129884.599	27518.808
16-39	-129899.988	27527.071
16-40	-129910.605	27532.771
16-41	-129917.133	27520.634
16-42	-129914.491	27519.212
16-43	-129916.481	27515.511
16-44	-129850.648	27508.240
16-45	-129864.597	27502.698
16-46	-129819.948	27487.440
16-47	-129837.727	27499.382
16-50	-129829.210	27467.278

座 標 一 覧 表

点 名	X座標	Y座標
16-51	-129903.322	27553.710
16-52	-129913.580	27553.691
16-53	-129933.597	27531.313
K73	-129924.977	27520.216
K74	-129908.303	27510.983
K75	-129894.966	27503.338
K76	-129876.733	27492.668
K77	-129859.011	27481.978
K78	-129845.089	27473.001

西蒲田下野土地区画整理事業 出来形確認測量図（17街区）

座 標 一 覧 表


点 名	X座標	Y座標
17-1	-129873.590	27590.678
17-2	-129873.148	27594.657
17-3	-129874.147	27595.756
17-4	-129875.994	27597.887
17-5	-129877.519	27599.852
17-6	-129878.356	27600.989
17-7	-129890.315	27618.223
17-8	-129894.255	27618.935
17-9	-129944.832	27531.531
17-10	-129940.863	27532.183
17-11	-129912.928	27563.446
17-30	-129879.519	27602.627
17-50	-129882.311	27606.655
17-51	-129885.696	27604.338
17-52	-129886.374	27596.676
17-53	-129889.008	27589.192
17-54	-129893.430	27582.565
17-55	-129899.319	27577.617
17-56	-129902.342	27576.036
17-57	-129912.201	27573.679
17-58	-129907.646	27567.102
17-59	-129911.808	27564.221
17-60	-129917.476	27572.402
17-61	-129917.676	27572.350
17-62	-129933.375	27566.780
17-63	-129945.821	27558.598
17-64	-129949.687	27554.264
17-65	-129952.522	27547.205
17-66	-129951.809	27539.039
17-67	-129949.060	27533.845
17-68	-129907.927	27609.469
17-69	-129905.539	27606.022
17-70	-129905.189	27603.870
17-71	-129905.460	27600.817
17-72	-129906.292	27598.433
17-73	-129909.314	27593.305
17-74	-129920.442	27585.598
17-75	-129939.631	27579.012
17-76	-129947.579	27576.390
17-77	-129954.414	27574.062
17-78	-129957.353	27572.954
17-79	-129964.146	27569.879
17-80	-129968.901	27567.080
17-81	-129973.387	27563.625
17-82	-129975.330	27560.881
17-83	-129977.453	27558.332
17-84	-129912.311	27606.434
17-85	-129906.511	27598.061
17-86	-129943.603	27584.769
K66	-129977.727	27561.144
K67	-129976.449	27548.008
K68	-129976.365	27547.972
K69	-129972.155	27546.058
K70	-129972.501	27545.348
K71	-129951.942	27535.260
K72	-129947.828	27533.240



(1/2)

西蒲田下野土地区画整理事業 出来形確認測量図（23街区）

S=1:500

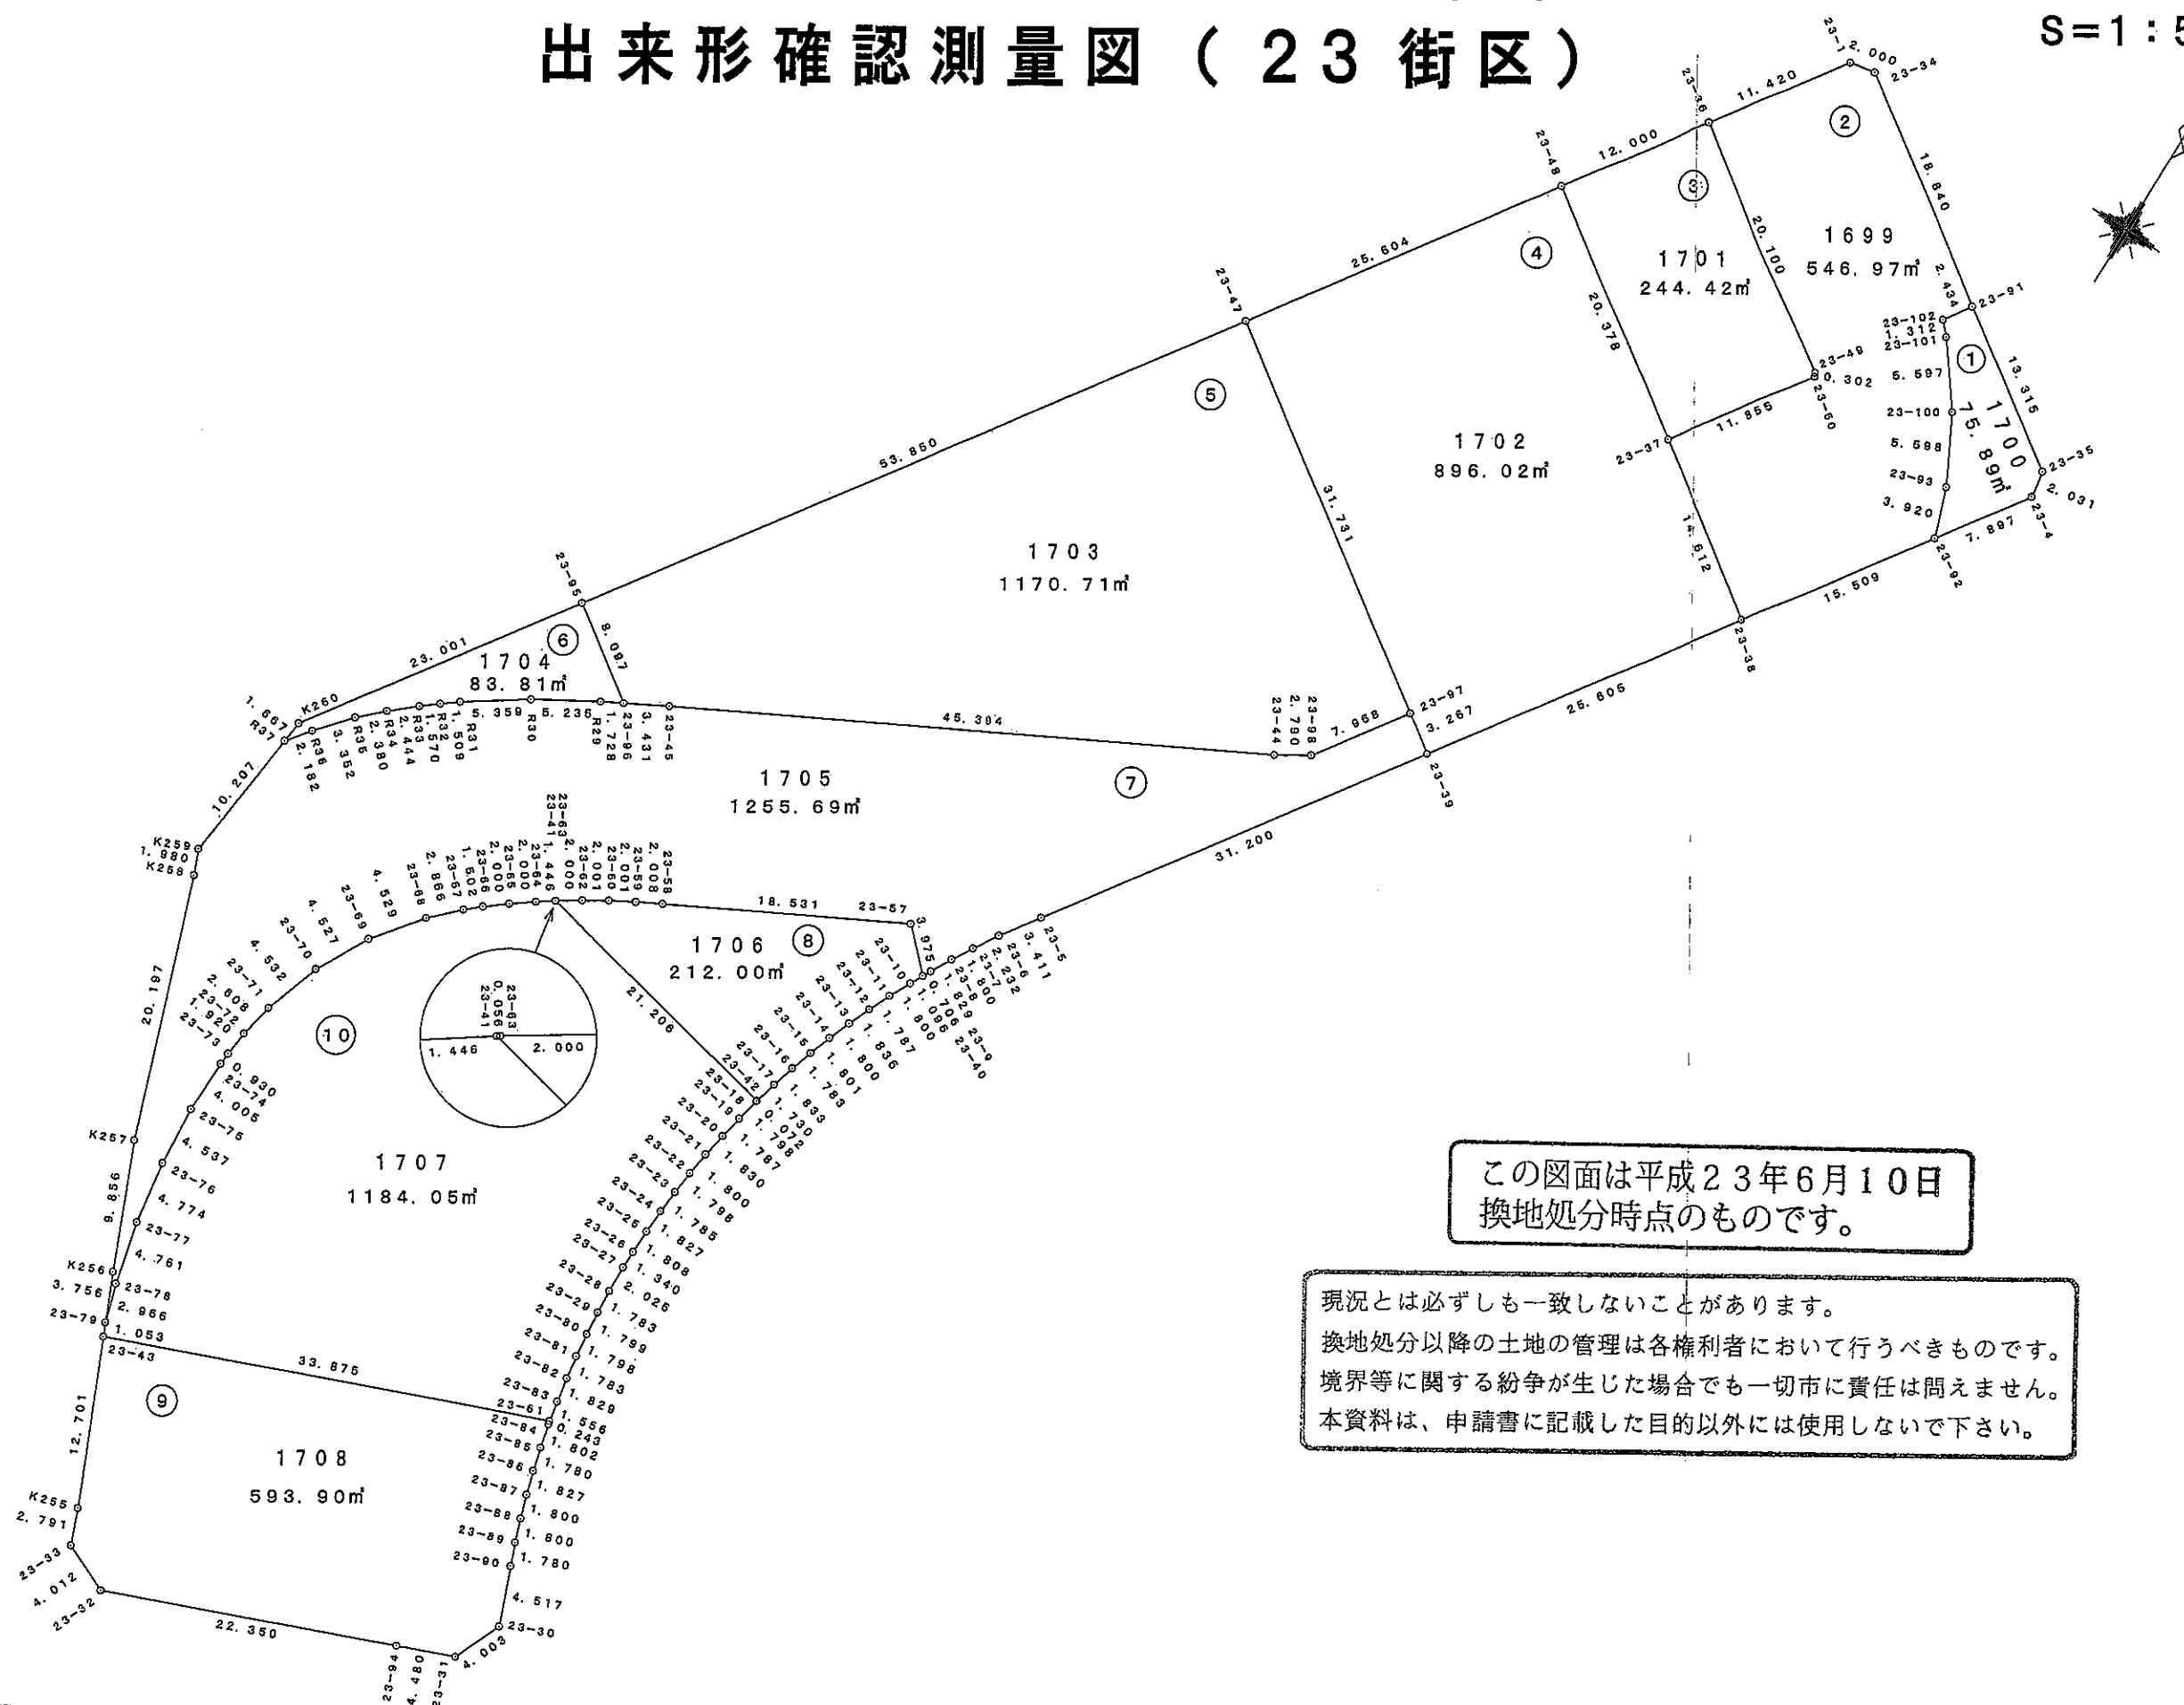

この図面は平成23年6月10日
換地処分時点のものです。

現況とは必ずしも一致しないことがあります。
換地処分以降の土地の管理は各権利者において行ふべきものです。
境界等に関する紛争が生じた場合でも一切市に責任は問えません。
本資料は、申請書に記載した目的以外には使用しないで下さい。

(2/2)

西蒲田下野土地区画整理事業 出来形確認測量図(23街区)

座 標 一 覧 表

点 名	X座標	Y座標
23-1	-129910.200	27641.977
23-4	-129930.131	27670.740
23-5	-129996.083	27625.088
23-6	-129998.896	27623.159
23-7	-130000.773	27621.952
23-8	-130002.315	27621.023
23-9	-130003.920	27620.146
23-10	-130005.516	27619.308
23-11	-130007.135	27618.522
23-12	-130008.765	27617.789
23-13	-130010.461	27617.085
23-14	-130012.144	27616.447
23-15	-130013.844	27615.852
23-16	-130015.543	27615.311
23-17	-130017.307	27614.811
23-18	-130019.052	27614.360
23-19	-130020.807	27613.970
23-20	-130022.561	27613.629
23-21	-130024.365	27613.319
23-22	-130026.150	27613.090
23-23	-130027.937	27612.893
23-24	-130029.716	27612.748
23-25	-130031.541	27612.659
23-26	-130033.348	27612.615
23-27	-130034.688	27612.616
23-28	-130036.712	27612.684
23-29	-130038.491	27612.801
23-30	-130061.872	27619.012
23-31	-130065.546	27617.424
23-32	-130075.519	27592.516
23-33	-130073.939	27588.828
23-34	-129909.834	27643.943
23-35	-129928.131	27670.385
23-36	-129919.589	27635.476
23-37	-129941.053	27645.399
23-38	-129949.372	27657.412
23-39	-129970.427	27642.842
23-40	-130004.542	27619.811
23-41	-130014.513	27593.648
23-42	-130018.982	27614.378
23-43	-130059.755	27582.602
23-44	-129976.596	27633.257
23-45	-129997.751	27593.094
23-47	-129950.504	27614.068
23-48	-129929.454	27628.644
23-49	-129931.031	27652.002
23-50	-129931.300	27652.139

座 標 一 覧 表

点 名	X座標	Y座標
23-57	-130001.759	27616.973
23-58	-130010.396	27600.578
23-59	-130011.340	27598.806
23-60	-130012.322	27597.062
23-61	-130047.160	27614.048
23-62	-130013.382	27595.365
23-63	-130014.481	27593.694
23-64	-130015.346	27592.466
23-65	-130016.541	27590.862
23-66	-130017.790	27589.300
23-67	-130018.774	27588.165
23-68	-130020.797	27586.135
23-69	-130024.395	27583.384
23-70	-130028.393	27581.260
23-71	-130032.695	27579.834
23-72	-130035.256	27579.342
23-73	-130037.166	27579.148
23-74	-130038.094	27579.090
23-75	-130042.099	27579.078
23-76	-130046.623	27579.418
23-77	-130051.340	27580.154
23-78	-130055.965	27581.282
23-79	-130058.794	27582.172
23-80	-130040.283	27612.956
23-81	-130042.069	27613.164
23-82	-130043.832	27613.430
23-83	-130045.634	27613.746
23-84	-130047.397	27614.102
23-85	-130049.149	27614.524
23-86	-130050.867	27614.989
23-87	-130052.621	27615.500
23-88	-130054.329	27616.069
23-89	-130056.024	27616.676
23-90	-130057.680	27617.330
23-91	-129920.554	27659.436
23-92	-129936.623	27666.243
23-93	-129932.928	27664.933
23-94	-130067.219	27613.268
23-95	-129994.776	27583.411
23-96	-129999.378	27590.073
23-97	-129968.567	27640.156
23-98	-129975.122	27635.626
23-100	-129927.970	27662.334
23-101	-129923.514	27658.948
23-102	-129922.556	27658.051
K255	-130071.348	27587.790
K256	-130055.365	27580.638

座 標 一 覧 表

点 名	X座標	Y座標
K257	-130046.324	27576.713
K258	-130027.316	27569.885
K259	-130025.497	27569.103
K260	-130013.686	27570.317
R29	-130000.207	27588.557
R30	-130002.876	27584.054
R31	-130005.908	27579.635
R32	-130006.829	27578.440
R33	-130007.814	27577.217
R34	-130009.415	27575.371
R35	-130011.071	27573.661
R36	-130013.609	27571.471
R37	-130015.344	27570.147

この図面は平成23年6月10日
換地処分時点のものです。

現況とは必ずしも一致しないことがあります。
換地処分以降の土地の管理は各権利者において行うべきものです。
境界等に関する紛争が生じた場合でも一切市に責任は問えません。
本資料は、申請書に記載した目的以外には使用しないで下さい。


西蒲田下野土地区画整理事業 出来形確認測量図（ 24 街区）

S=1:300

現況とは必ずしも一致しないことがあります。

換地処分以降の土地の管理は各権利者において行うべきものです。
境界等に関する紛争が生じた場合でも一切市に責任は問えません。
本資料は、申請書に記載した目的以外には使用しないで下さい。

この図面は平成23年6月10日
換地処分時点のものです。

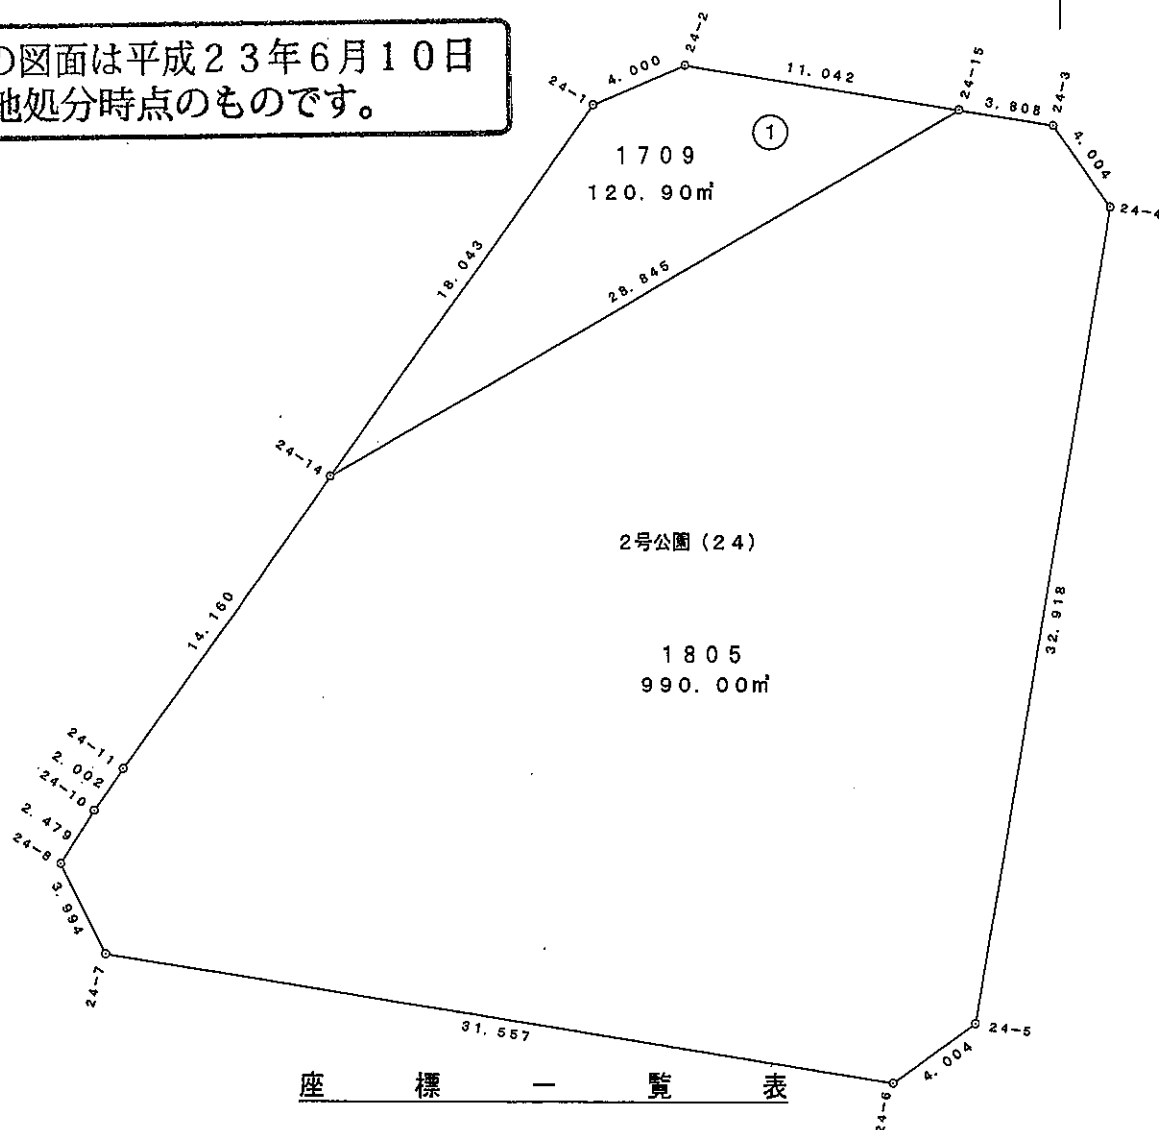

座 標 一 覧 表

点 名	X座標	Y座標
24-1	-129975.127	27646.885
24-2	-129973.558	27650.564
24-3	-129975.916	27665.226
24-4	-129979.164	27667.567
24-5	-130011.664	27662.339
24-6	-130014.016	27659.098
24-7	-130008.993	27627.943
24-8	-130005.407	27626.185
24-10	-130003.282	27627.462
24-11	-130001.612	27628.566
24-14	-129989.966	27636.621
24-15	-129975.311	27661.466