


中播都市計画事業駅南土地地区画整理事業（姫路駅南西地区）縮尺 1:1000

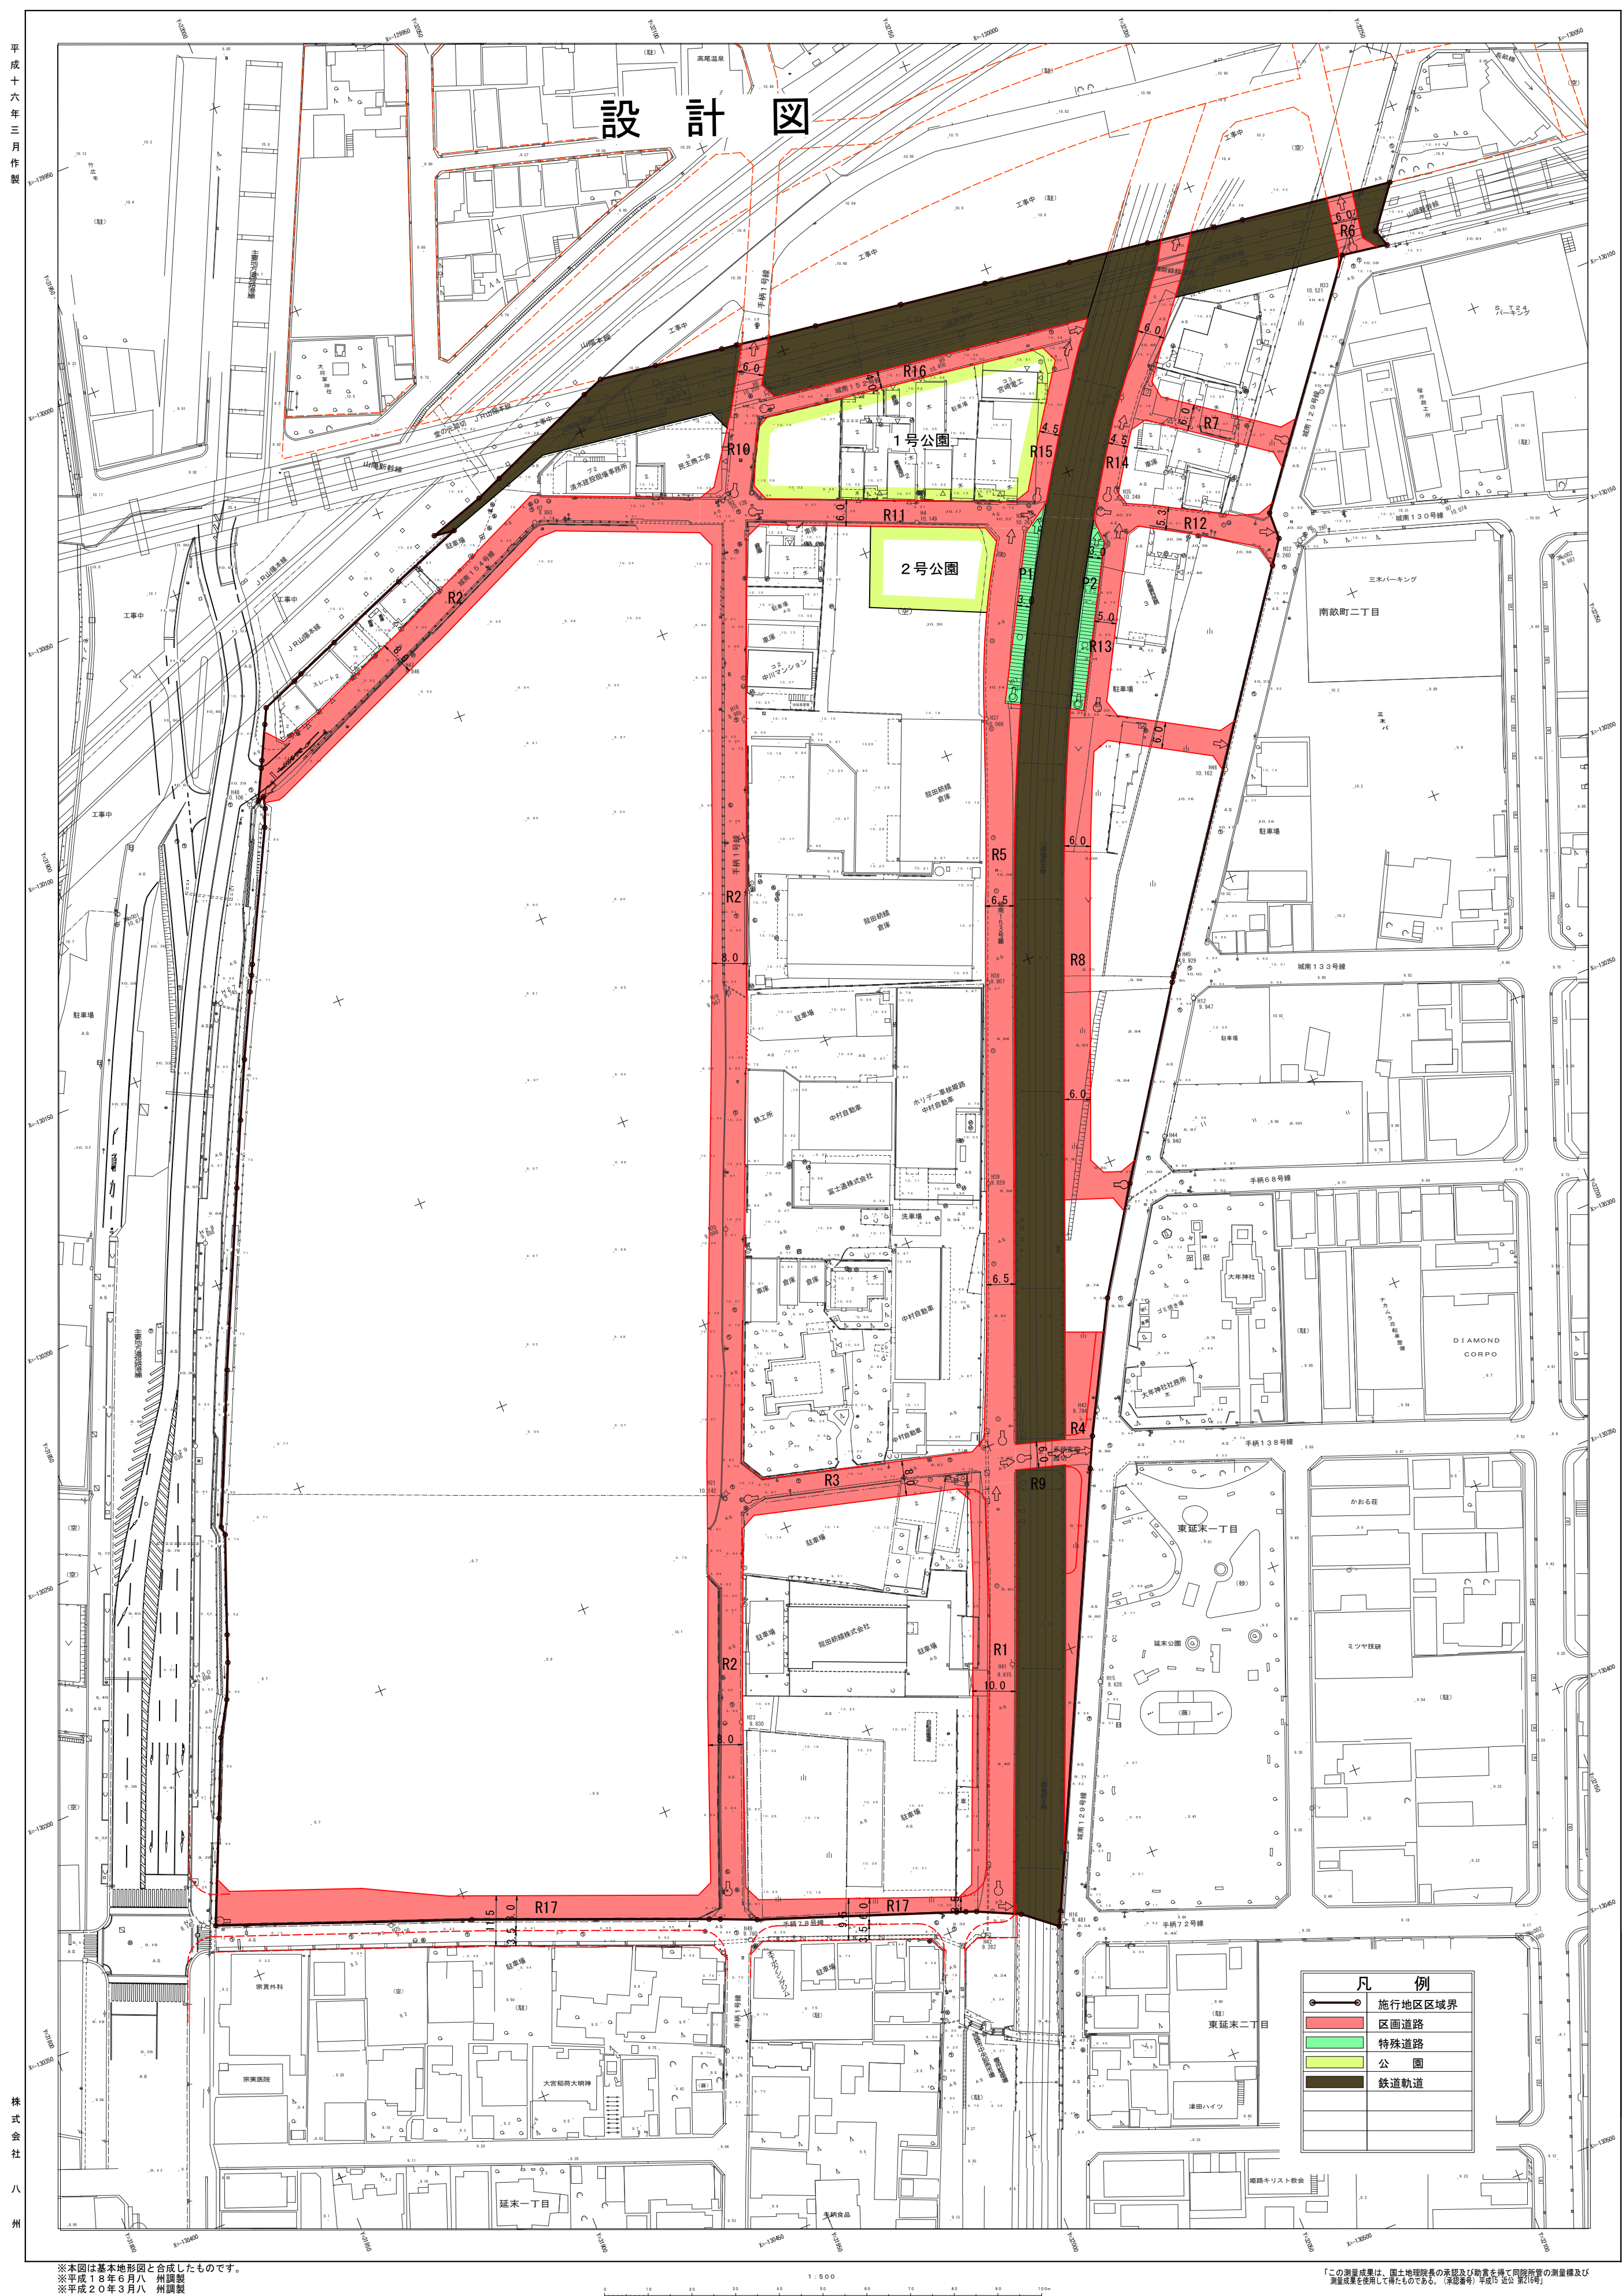

姬路市