

51-27	51-28	51-29
52-27	52-28	52-29
53-27	53-28	53-29


1:500
52-28

測定基図

昭和六十二年二月二十日
令和二年三月十九日

改訂 調製


凡 例	
路線番号	10-0123
路線名	〇〇線
起終点	〇〇
橋 梁	〇〇
橋の種類	U 宇 溝 L 梁 付 溝 B 梁 溝
橋の材料	(C) コンクリート (I) 石 (M) 木
橋の形式	(T) 梁橋 (A) 連続アスファルト舗装 (B) 連続アスファルト舗装 (G) 未舗装 (T) シンクリート舗装 (H) カラー舗装 (E) 石タタミ
舗装区分	
道路区分	
勾 配	1.0%
曲 線 半 径	50.0m
地 盤	2.0
区 間 番 号	0103
区 間 分 割 線	
測量方法	① 歩 測 ② 歩 測 + 自動測距 ③ 自動測距歩行測速 ④ 歩測等 (分限)

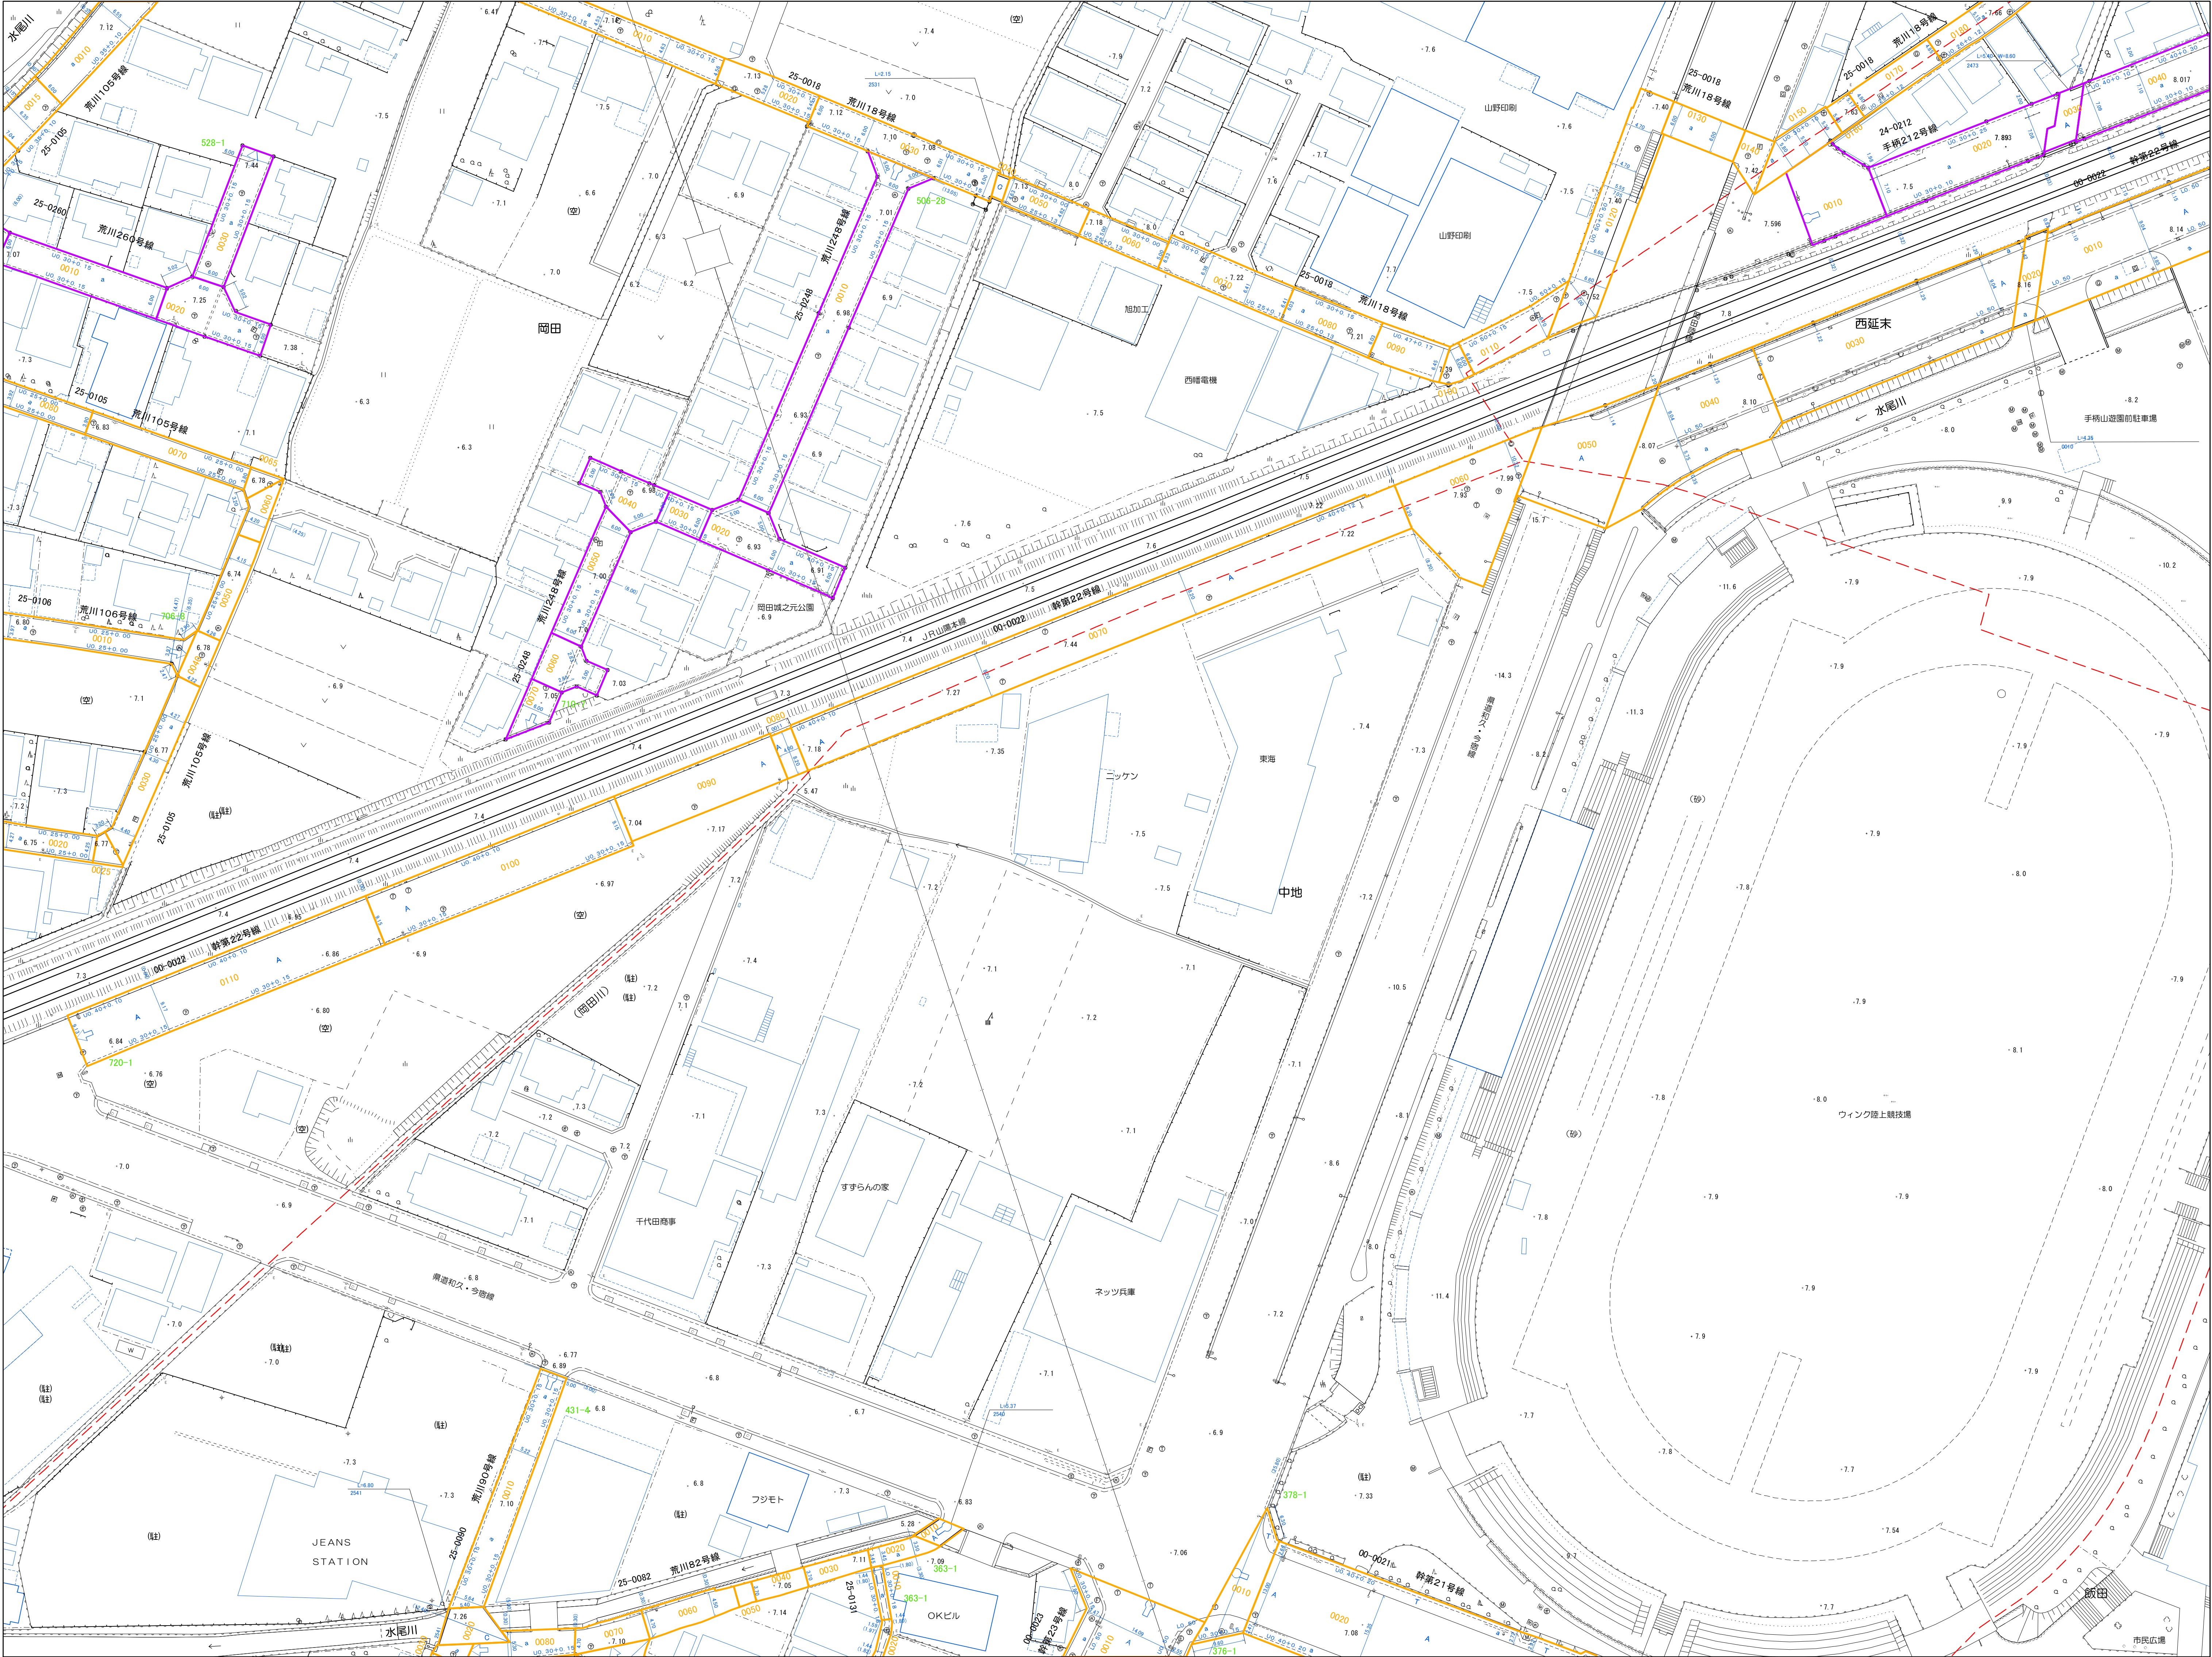

1:500


52-29

測定基図

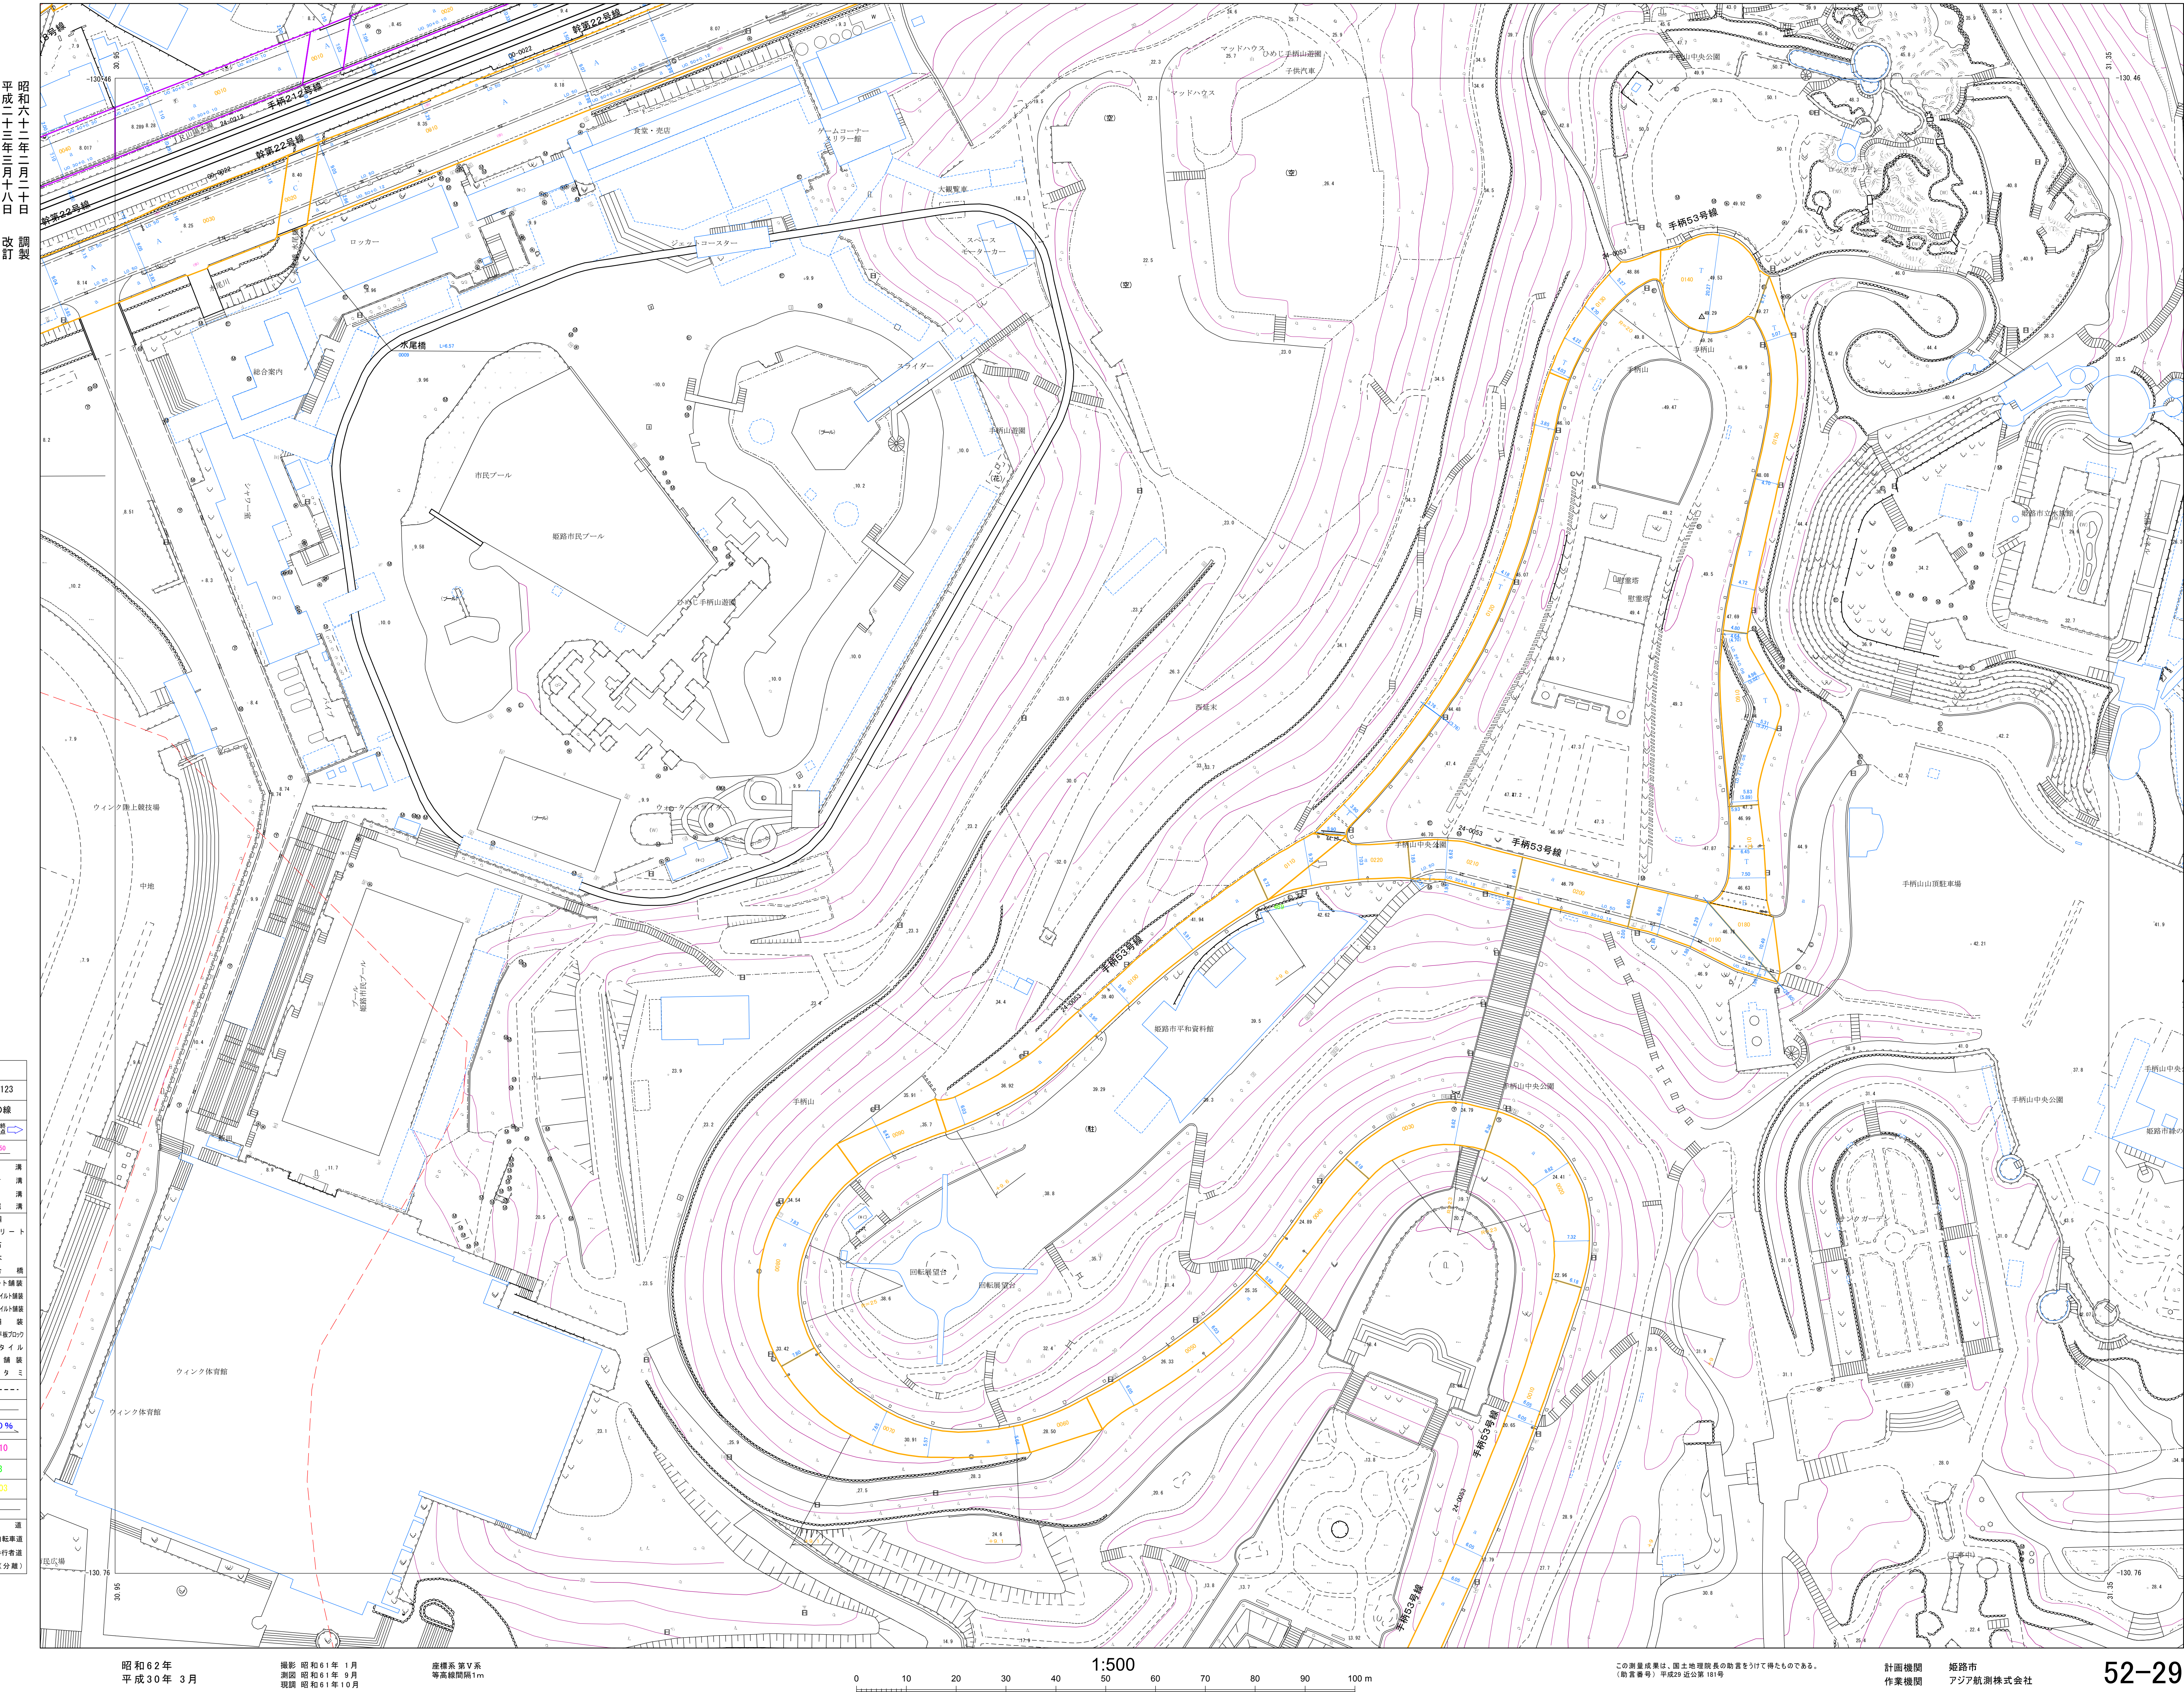

昭和六十二年二月二十日
平成二十三年二月十八日
改訂 調製

51-28	51-29	51-30
52-28	52-29	52-30
53-28	53-29	53-30

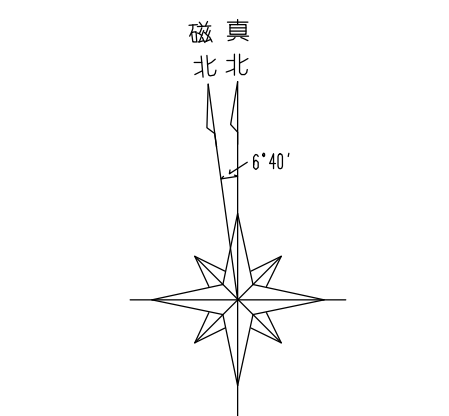


記号

凡例	凡例	凡例
道路番号	道路番号	道路番号
道路名称	道路名称	道路名称
起終点	起終点	起終点
幅員	幅員	幅員
排水の種類	排水の種類	排水の種類
橋の種類	橋の種類	橋の種類
路面の種類	路面の種類	路面の種類
境界区分線	境界区分線	境界区分線
道路区域線	道路区域線	道路区域線
勾配	勾配	勾配
曲線半径	曲線半径	曲線半径
地番	地番	地番
区間番号	区間番号	区間番号
区間分割線	区間分割線	区間分割線
歩道	歩道	歩道
歩道+自転車道	歩道+自転車道	歩道+自転車道
自転車歩行者道	自転車歩行者道	自転車歩行者道
歩道等(分)	歩道等(分)	歩道等(分)

昭和62年
平成30年 3月

撮影 昭和61年 1月
測図 昭和61年 9月
現調 昭和61年 10月

縮尺 縦横 1:500

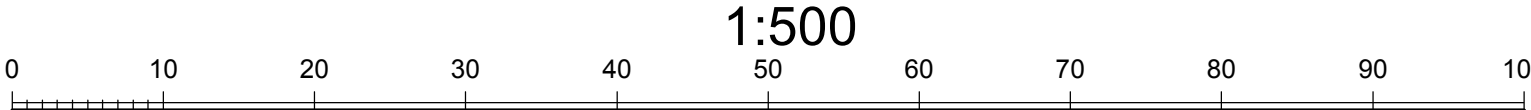


この測量成果は、国土院院長の勘定をうけて得たものである。
(勘定番号) 平成29年度第181号

計画機関 姫路市
作業機関 アジア航測株式会社

52-29

Figure 1 is a diagram of a compass rose. It features a vertical line representing the magnetic meridian (真北) and a line representing the true meridian (磁北). The angle between these two lines is labeled as 6° 40'. The diagram also shows the eight cardinal and ordinal directions (North, South, East, West, and their intermediates) with corresponding compass points.

2

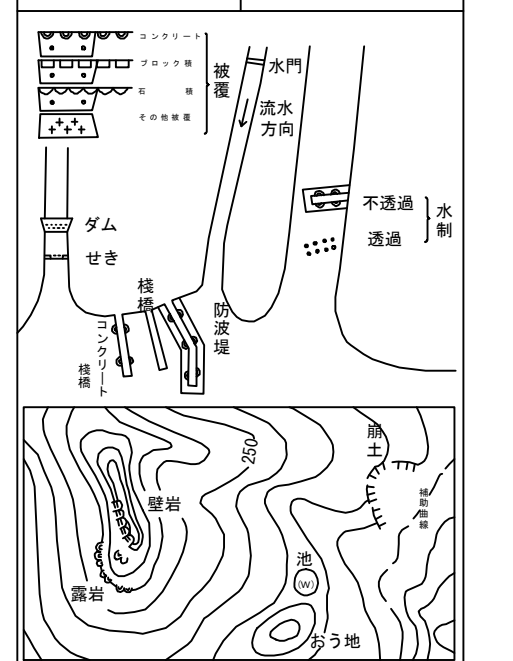[illegible]



51-29

51-29


測定基図

昭和六十二年二月二十日
令和二年三月十九日

調製
改訂

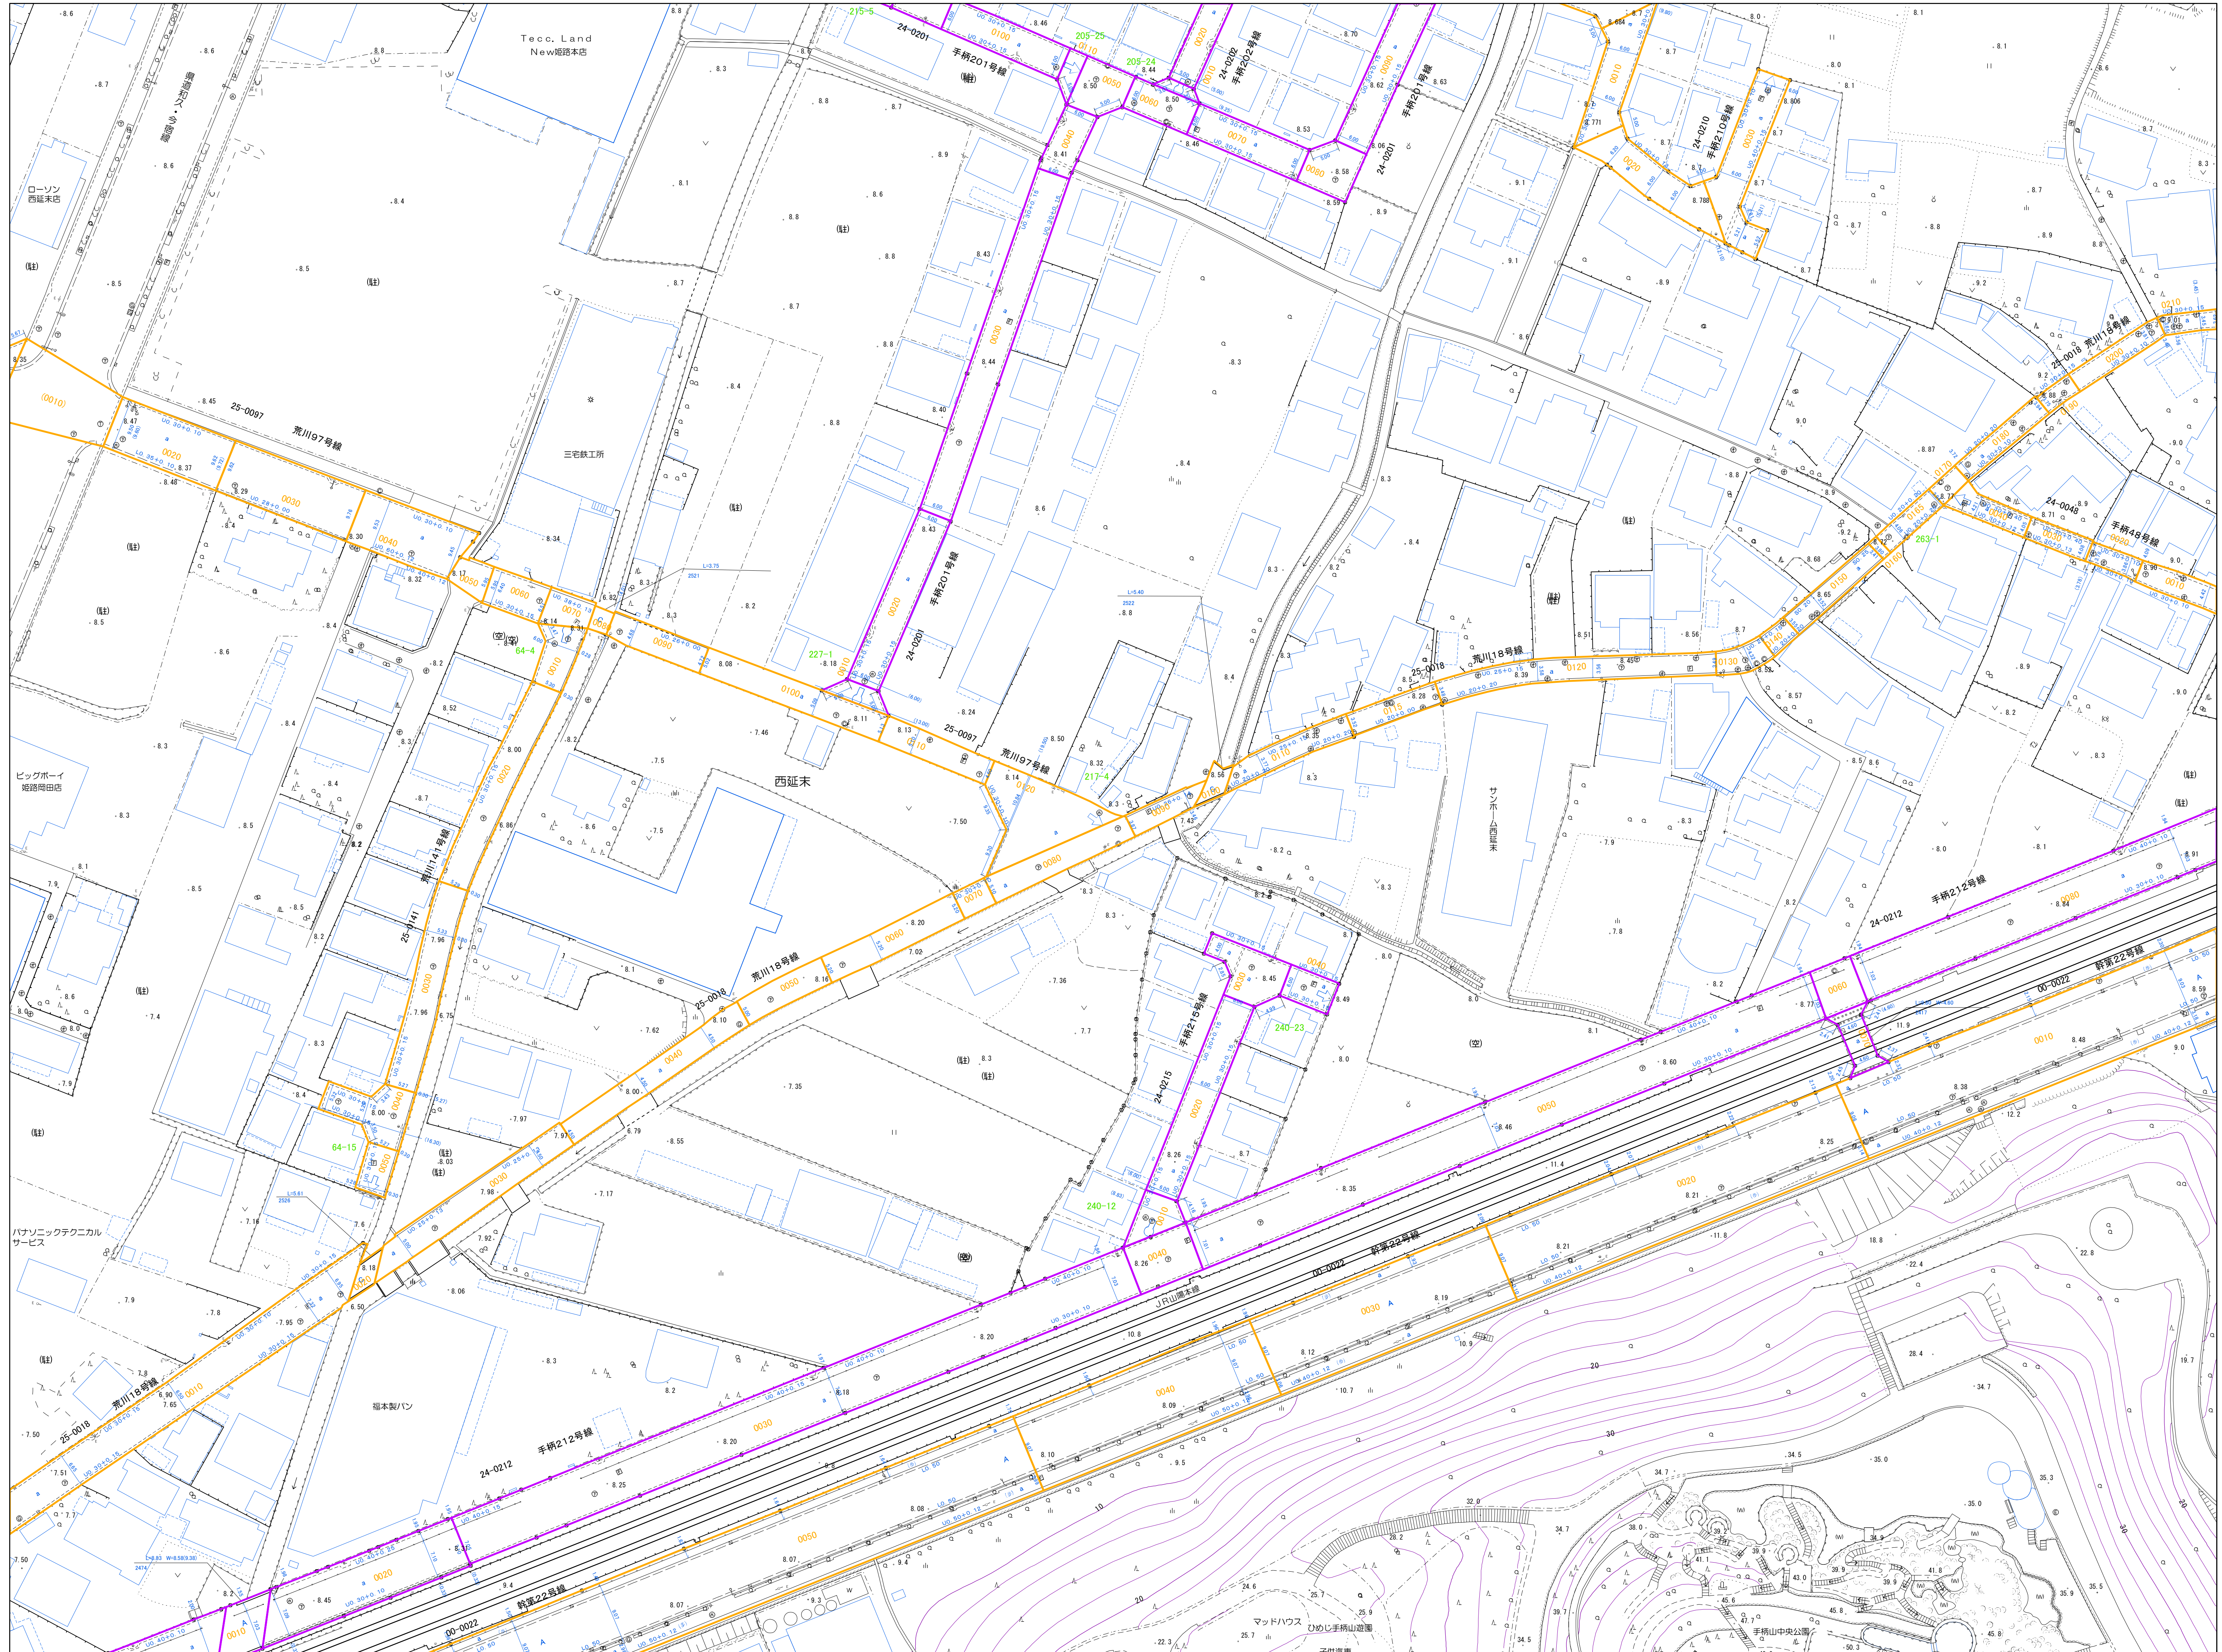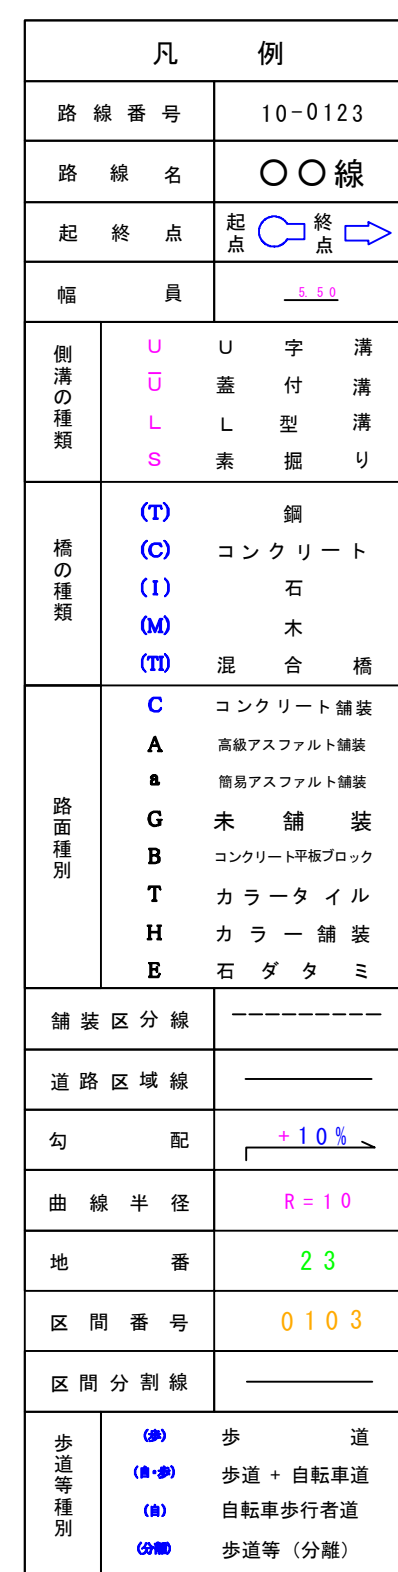


1:500

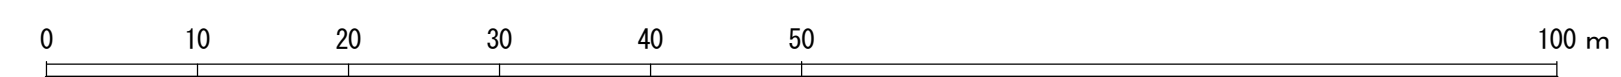


計 画 機 関 姫 路 市
作 業 機 関 株 式 会 社 パ ス コ


51-30

測定基図

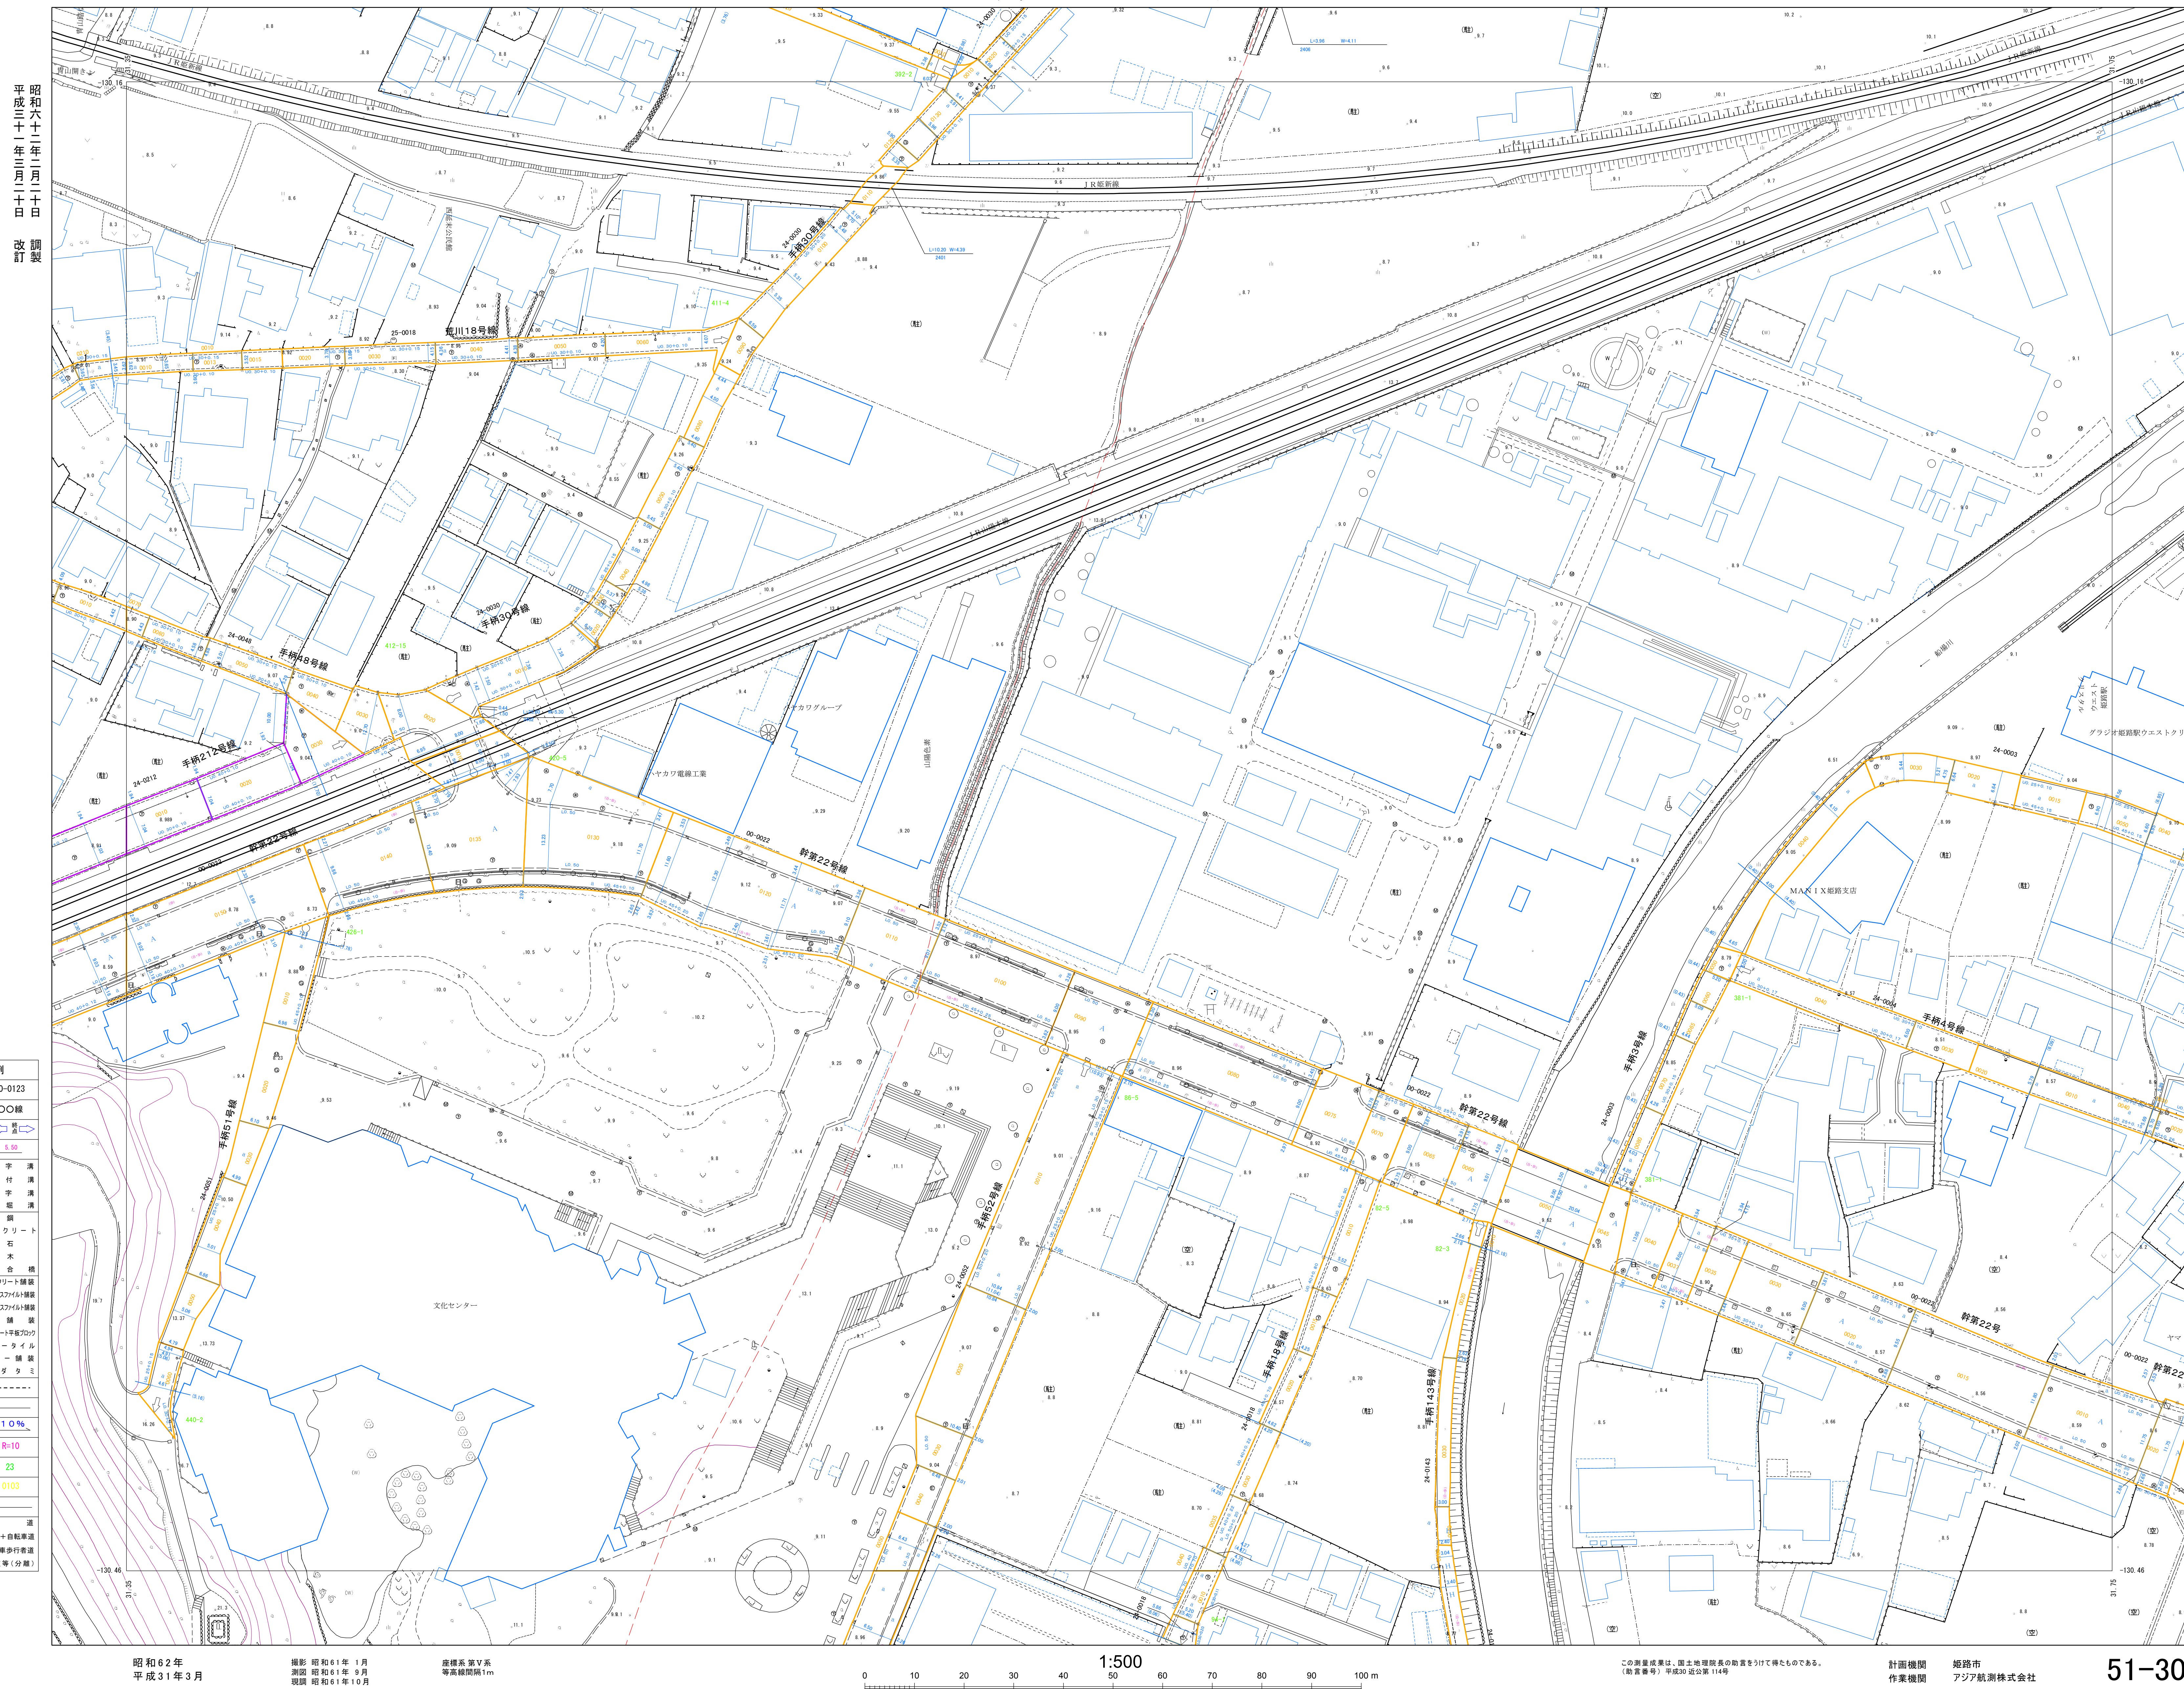

50-29	50-30	50-31
51-29	51-30	51-31
52-29	52-30	52-31

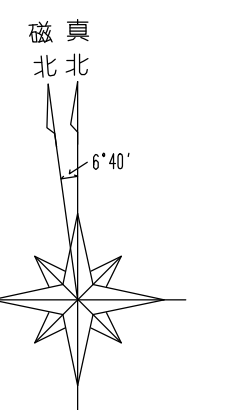[illegible]

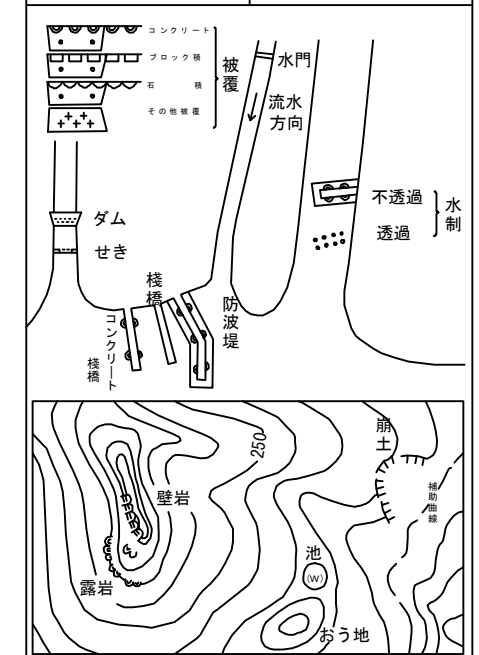
[illegible]

52-30


1:500
52-30

昭和六十二年二月二十日
令和二年三月十九日

調製
改訂

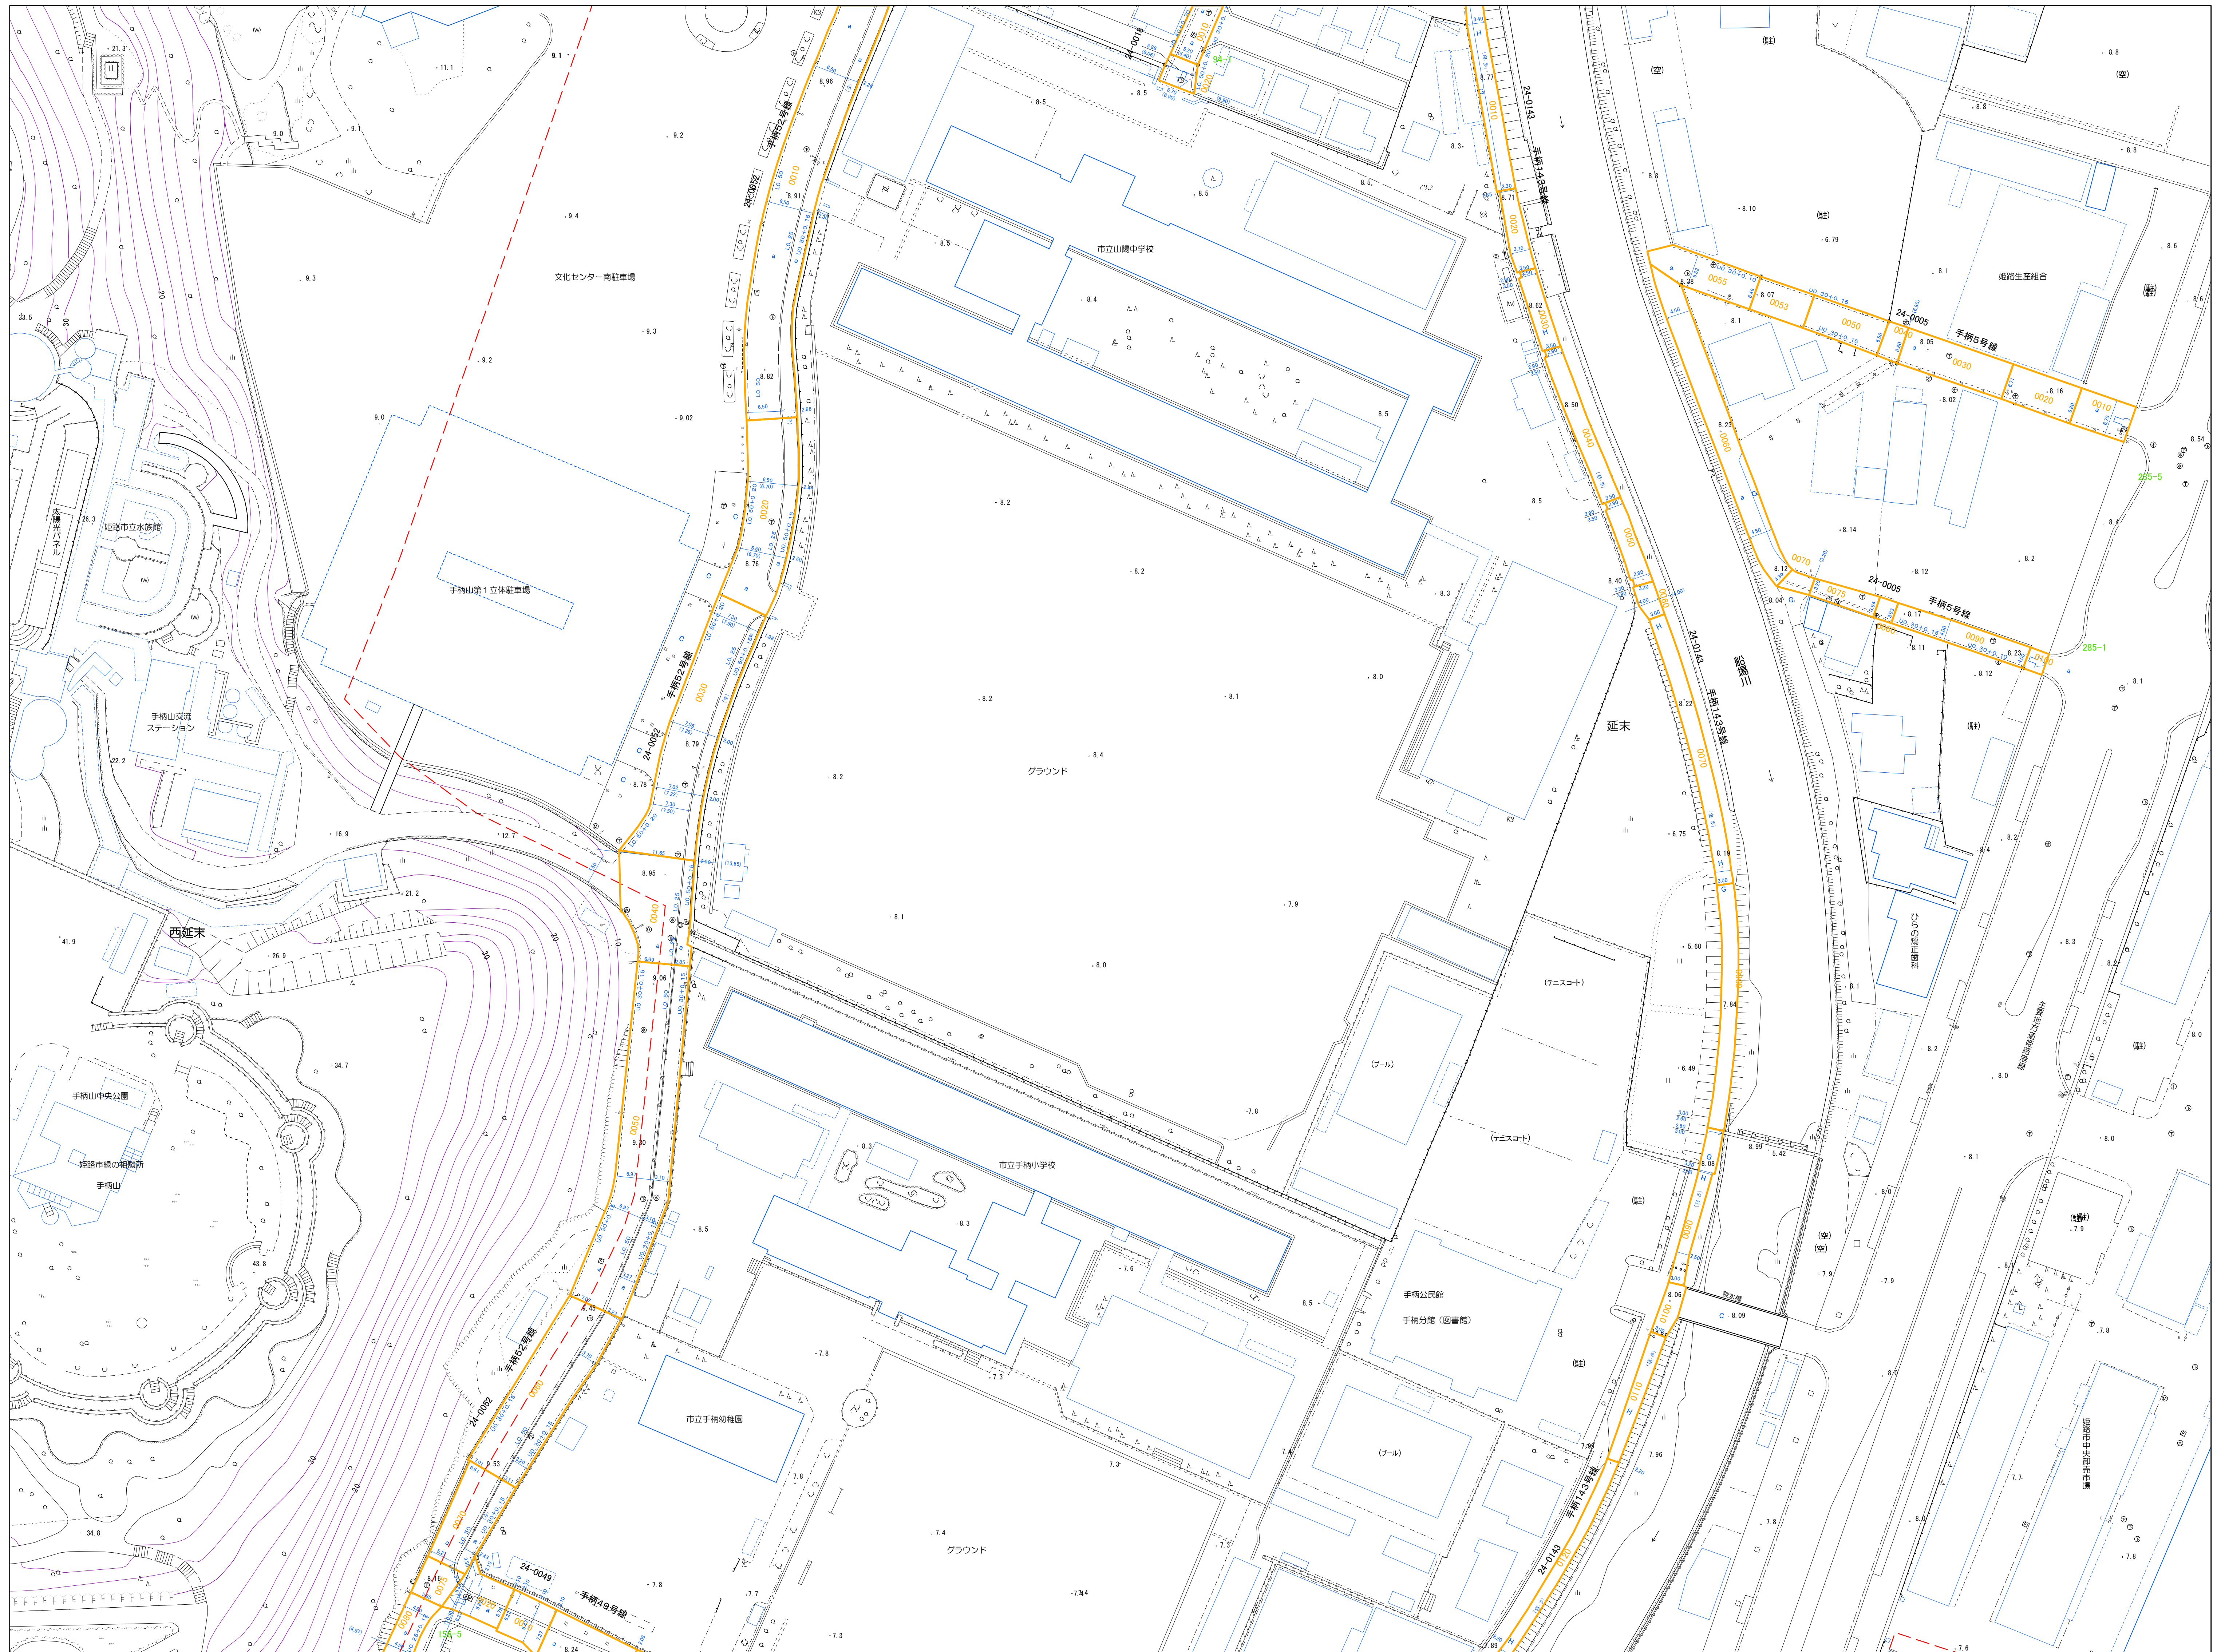


1:500

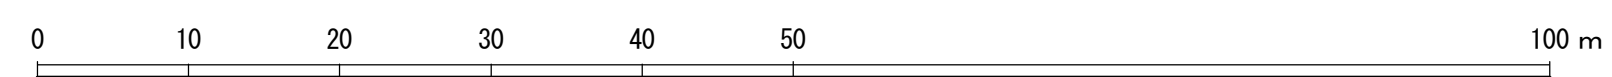

計画機関 姫 路 市
作業機関 株 式 会 社 パ ス コ

道路台帳の表示内容について

1. 道路台帳の表示内容（主なもの）

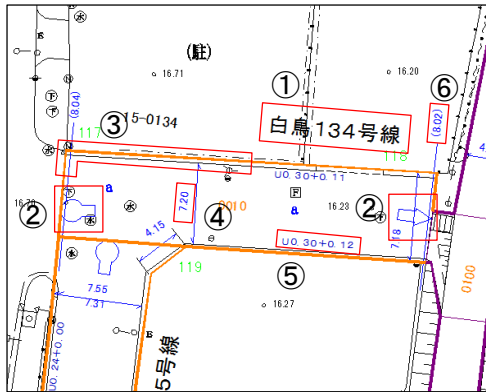

- ① 路線名 … 姫路市道の路線名称
- ② 起終点 … 路線の起点及び終点
- ③ 道路区域線 … 道路区域の境界線
- ④ 有効幅員 … 自動車・歩行者等が通行できる幅員
- ⑤ 側溝表示 … 側溝の種類及び寸法の表示
- ⑥ 最大・小幅員 … 路線の最大・最小幅員

2. 側溝の種類

（旧姫路市・旧家島町地域）

種類	表示例	構造	幅員の計算方法
U型側溝 (フタなし) [実線表示]			全幅 = 有効幅員 + 側溝幅 (表示例の場合) $5.22 + 0.30 + 0.12 + 0.30 + 0.12 = 6.06\text{m}$
U型側溝 (フタあり) [破線表示]			全幅 = 有効幅員 (表示例の場合) 6.00m
L型側溝 [破線表示]			全幅 = 有効幅員 + 縁石幅 (表示例の場合) $7.67 + 0.15 + 0.15 = 7.97\text{m}$ ※ 幅員のカッコ書きは全幅です

（旧香寺町・旧夢前町・旧安富町地域）※側溝表示内容が異なるので、注意してください。

種類	表示例	旧香寺町地域	旧夢前町・安富町地域	幅員の計算方法
U型側溝				全幅 = 有効幅員 + 縁石幅 (表示例の場合) $5.9 + 0.6 + 0.8 = 7.3\text{m}$

3. 防護柵

種類	表示例	構造	認定幅員の計算
防護柵 (ガードレール) [実線と●]			全幅 = 有効幅員 + 防護柵幅 (表示例の場合) $3.70 + 0.15 + 0.20 = 4.05\text{m}$ ※ 道路外のカッコ書きが防護柵幅です