

平成6年度

図面ページ	指定番号	指定年月日	地 名	備 考
1	6- 1	6.08.23	飾東町佐良和字寺ノ後159-10,-11,-13	
2	6- 2	6.07.11	東山字野入83-7他	5-1の延長
3	6- 3	6.07.11	大津区新町2丁目20-1,-9,-14	
4	6- 4	6.08.10	大津区恵美酒町2丁目91-1,92-7,-9	市道大津 258号線
5	6- 5	6.11.10	亀山字大不毛150-6,151-2	図面2枚
6	6- 6	6.09.16	網干区大江島字橋詰筋719-4	
7	6- 7	7.02.08	青山西3丁目1338-1他	
8	6- 8	7.01.20	辻井4丁目616-9他	
9	6- 9	7.01.19	阿保字川ノ上乙365-3	
10	6- 10	7.05.22	阿保字明神乙309-2	
11	6- 11	7.05.08	飾磨区中島字高浜414-433	
12	6- 12	7.04.20	飾磨区高浜字惣ヶ坪109-10の一部他	5-2の延長
13	6- 13	7.02.14	阿保字前田乙174-5,乙174-6	27-1の全部取消
14	6- 14	7.04.25	網干区興浜字小松鼻450-4,-8,-9,-10	
15	6- 15	7.04.20	広畑区蒲田字クラセ222-4,230-6	図面2枚
16	6- 16	7.03.23	辻井1丁目774-9の一部	5-22の追加
17	6- 17	7.03.09	御立西3丁目1516-20	図面2枚
18	6- 18	7.07.26	四郷町見野字高町892-4	
19	6- 19	7.03.31	御立中4丁目1304-4,1304-6	
20	6- 20	7.04.10	亀山字大不毛150-1,-2,149-1,151-2の一部	6-5の延長 図面2枚
21	6- 21	7.10.06	的形町の形字新道1360-12	
27				
28				
29				
30				
31				
32				
33				
34				
35				
36				
37				
38				
39				
40				
41				


様式第19号 (第14条関係)

指定年月日・番号	平成	年7.4月20	日第6-15号
公告年月日・番号	平成	年7.4月24	日第122号

承諾書

この図面記載のとおり、道路の位置の指定・変更・廃止を申請します。

道路の幅員	6.00m	道路の延長	35.19m	道路の面積	216.76 m ²
-------	-------	-------	--------	-------	-----------------------





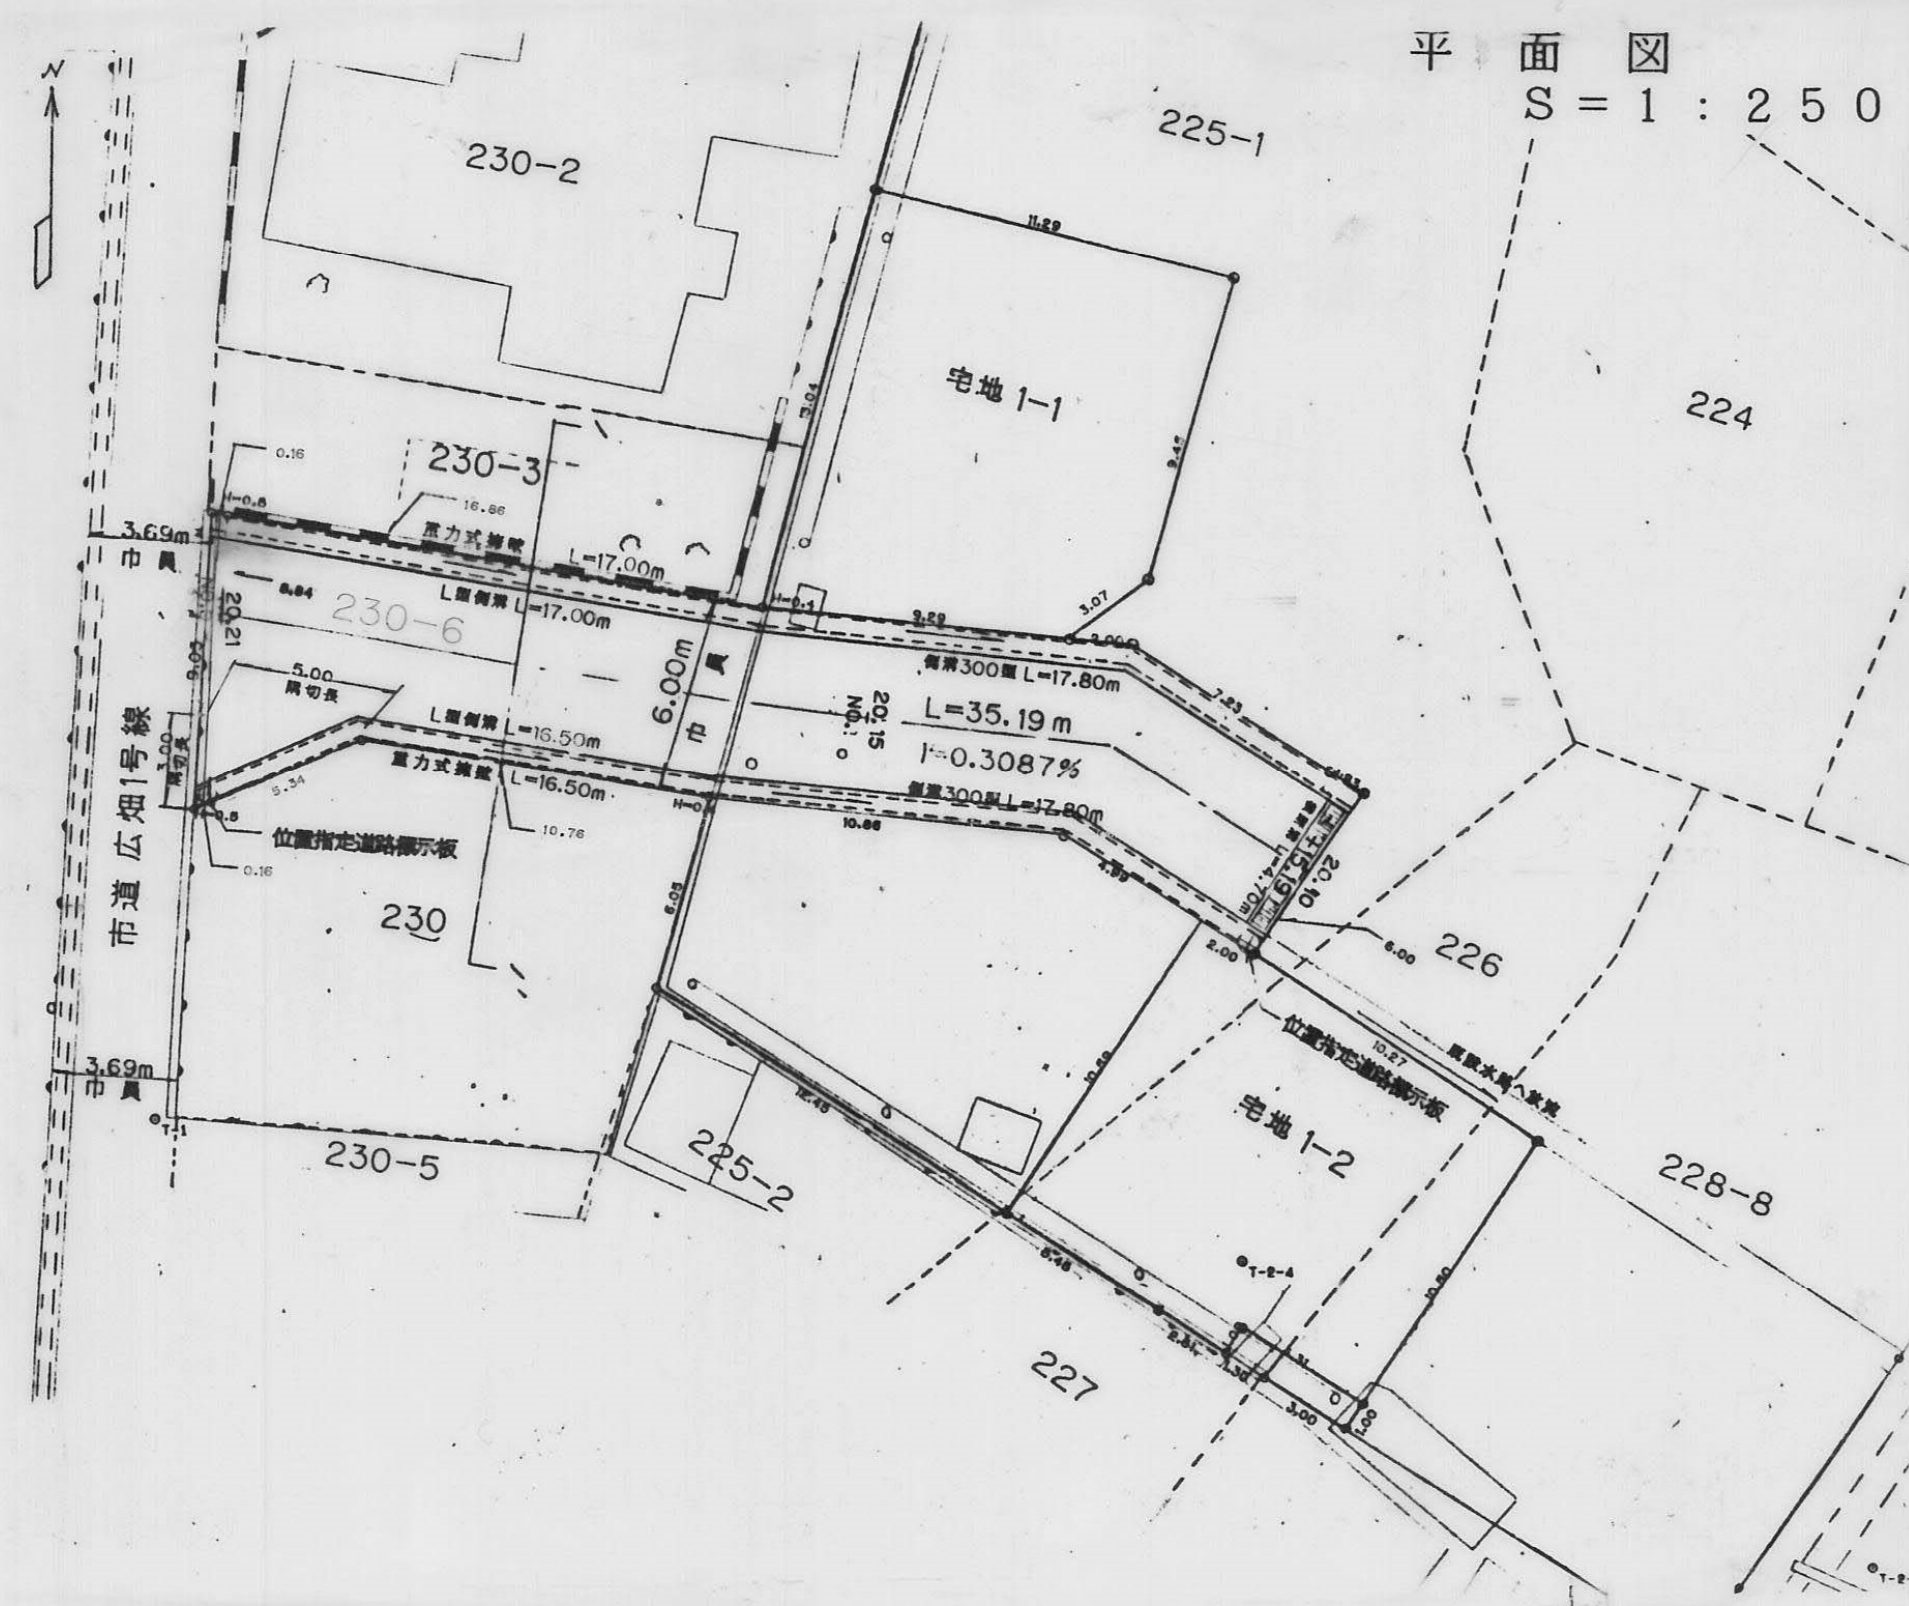


指定年月日・番 号	平成 7. 3. 23	日 第 6-16 号
告示年月日・番 号	平成 7. 4. 4	日 第 102 号


承 諾 書

この図面記載のとおり道路の位置の指定・変更・廃止を承諾します。


道路の幅員	5.000	道路の延長	41.600	道路の面積	272.68
-------	-------	-------	--------	-------	--------

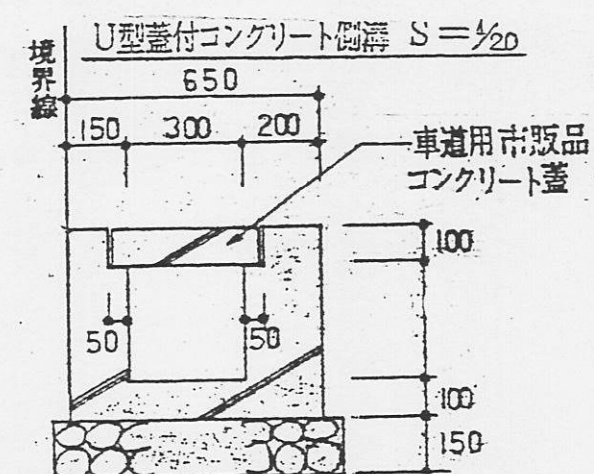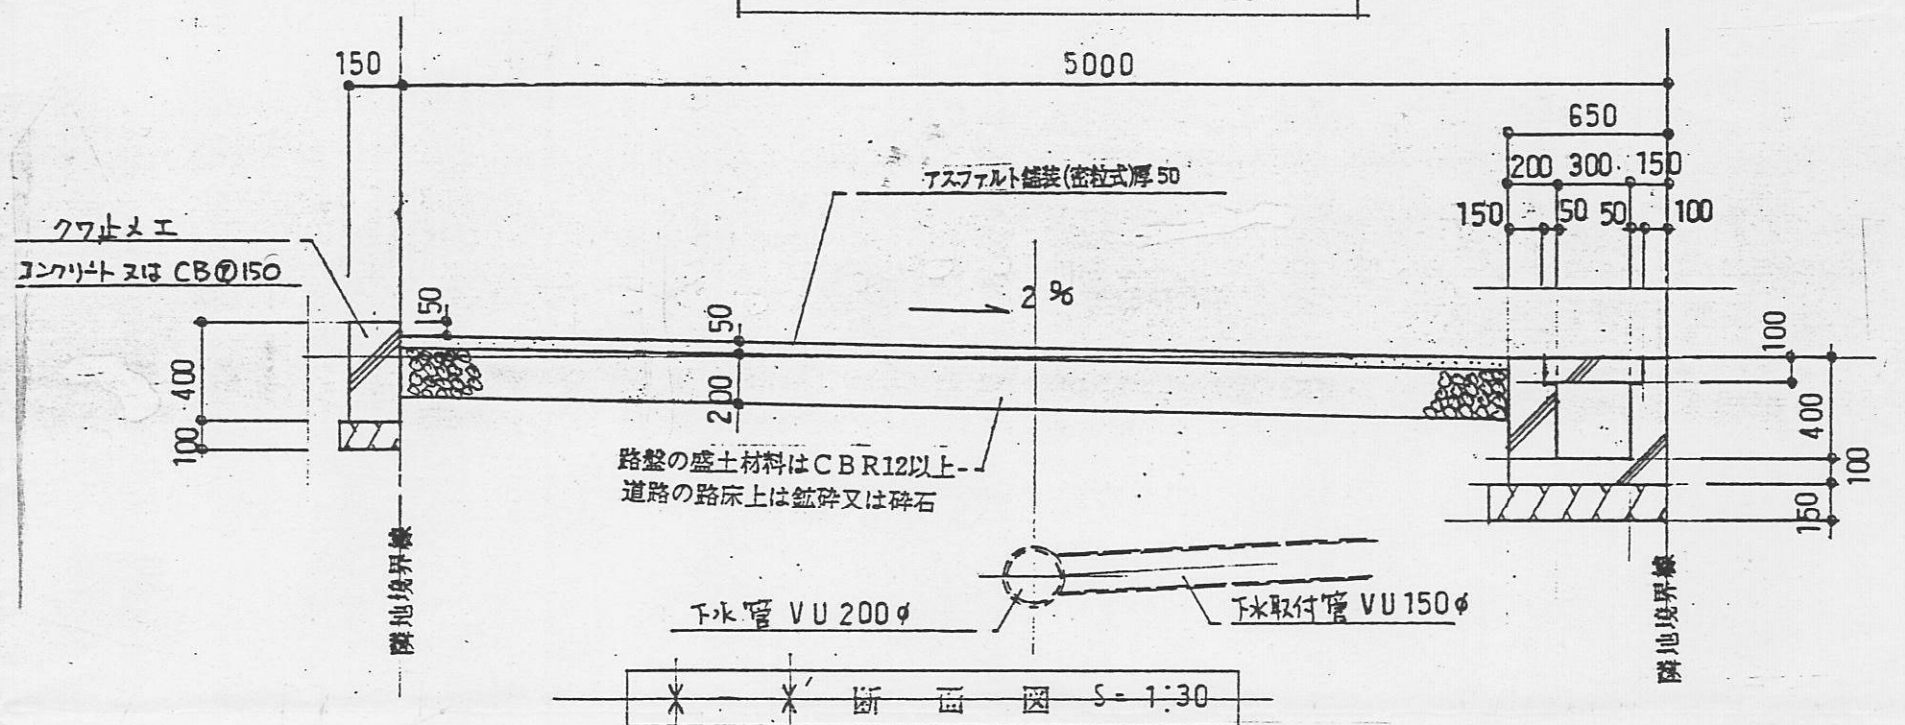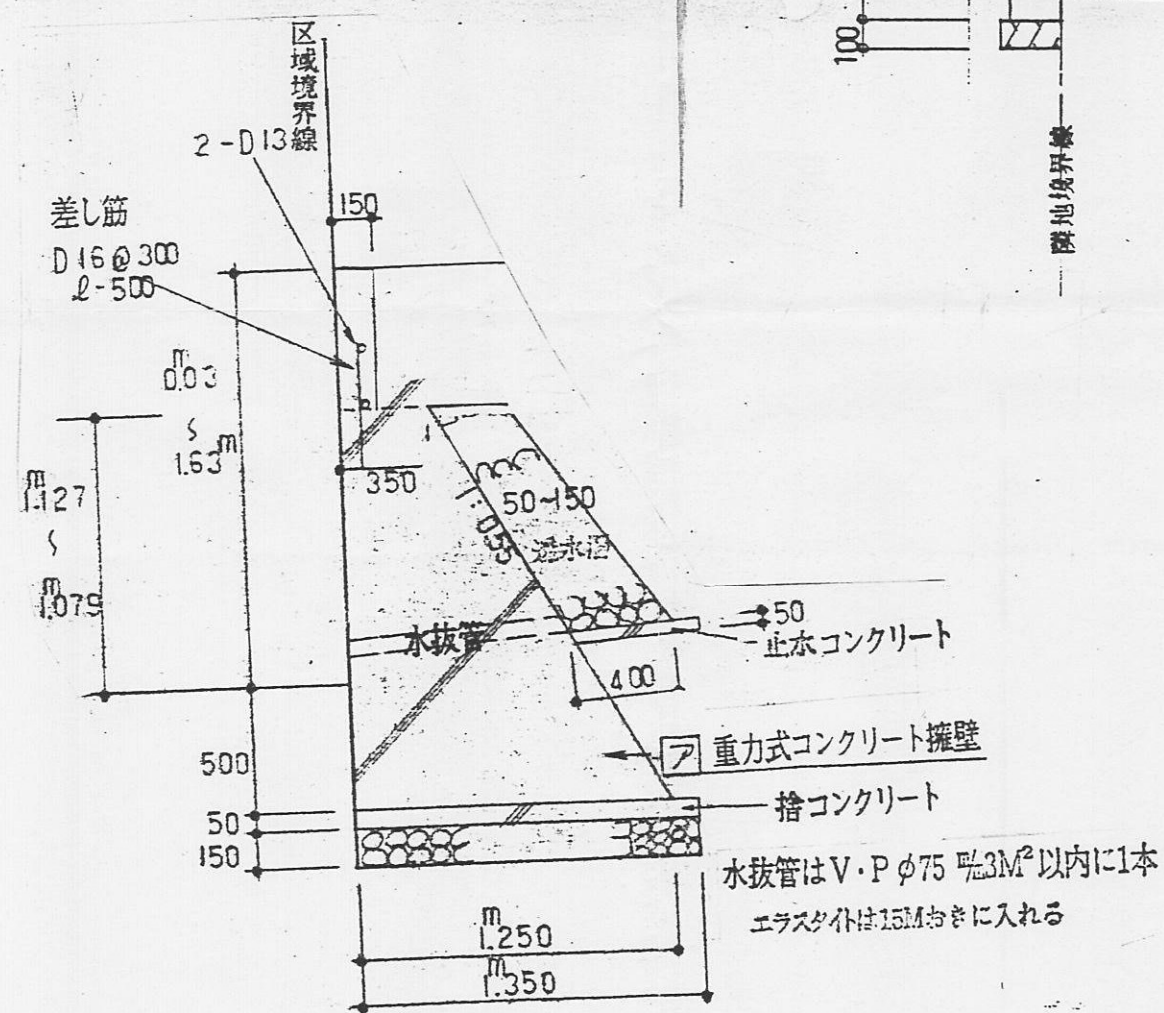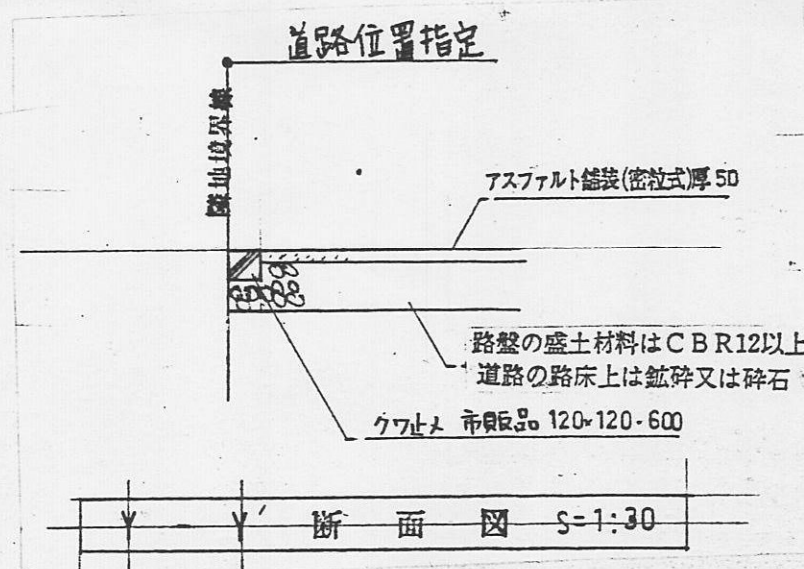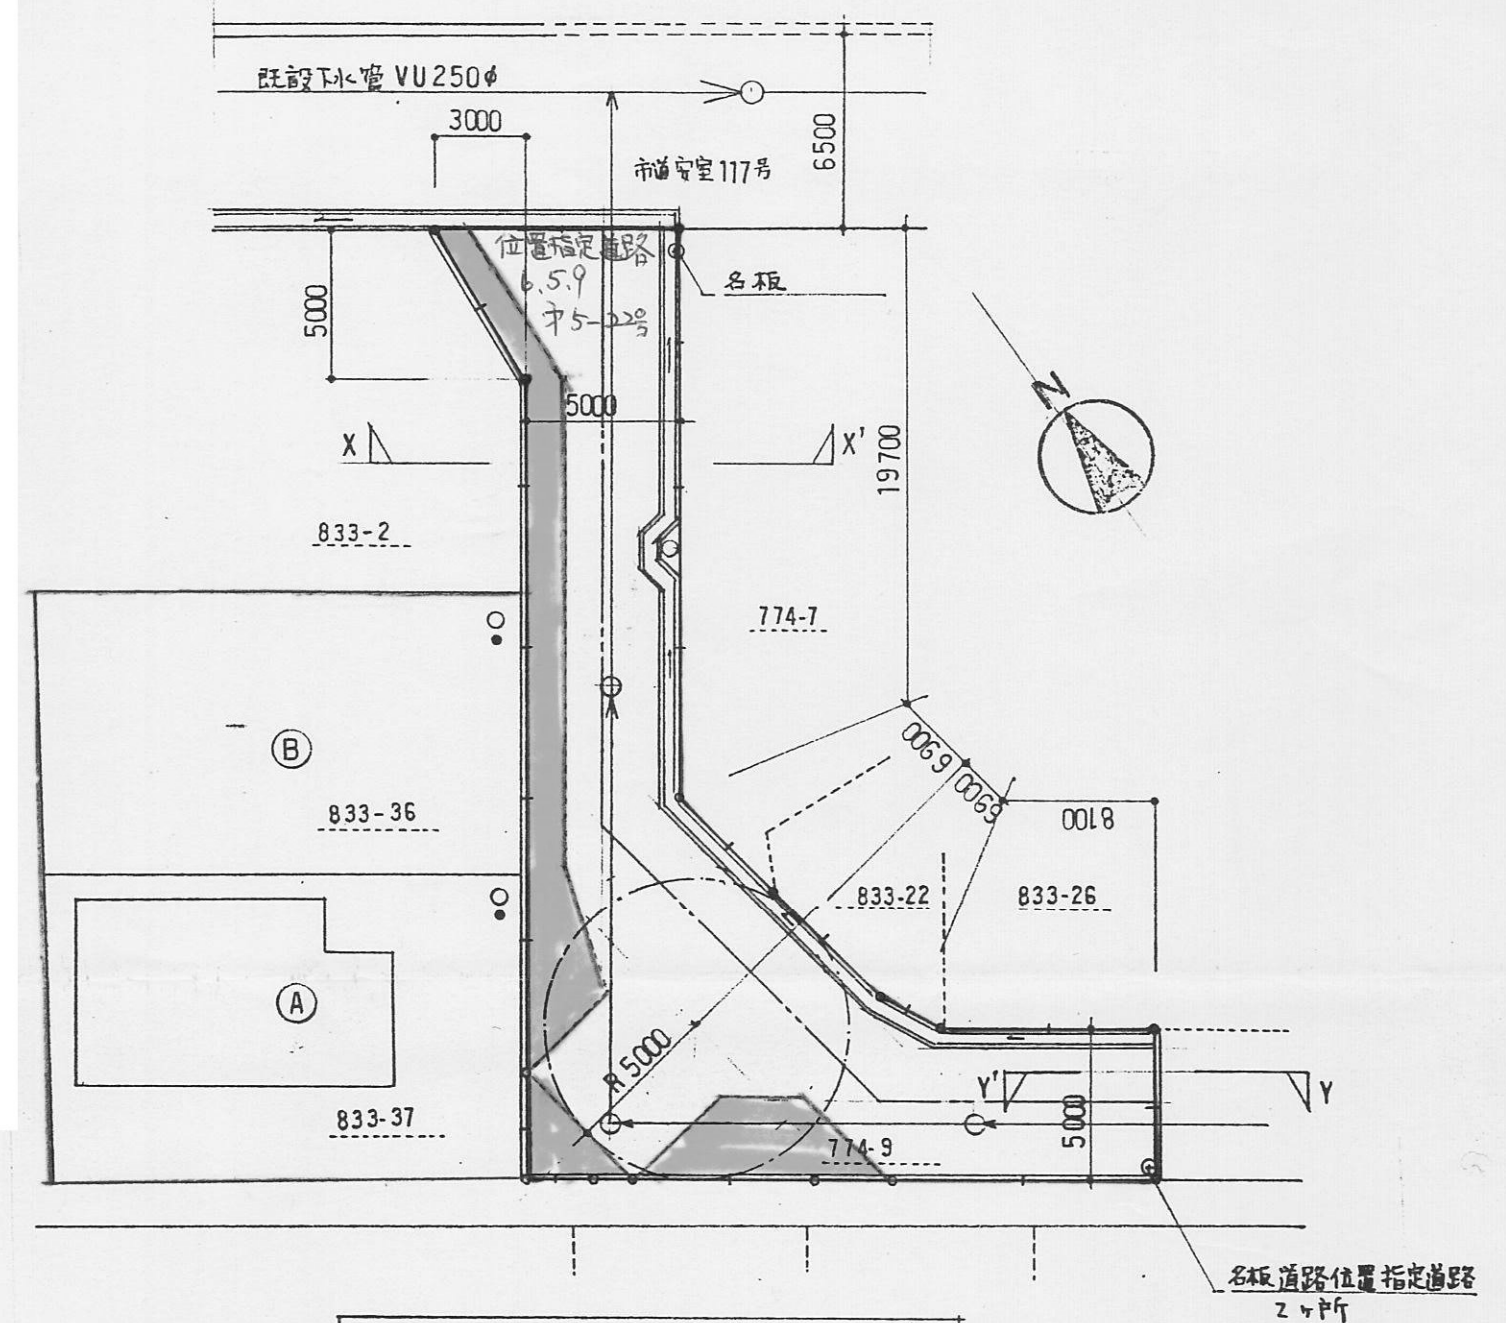

指定年月日・番 号	平成	年	3.月	9日	第	6-17	号
告示年月日・番 号	平成	年	3.月	4日	第	75	号
承 諾 書							
この図面記載のとおり道路の位置の指定・変更・廃止を承諾します。							
							
道路の幅員	4 M 5 0	道路の延長	4 6 M 0 5	道路の面積	2 5 4 m² 19		

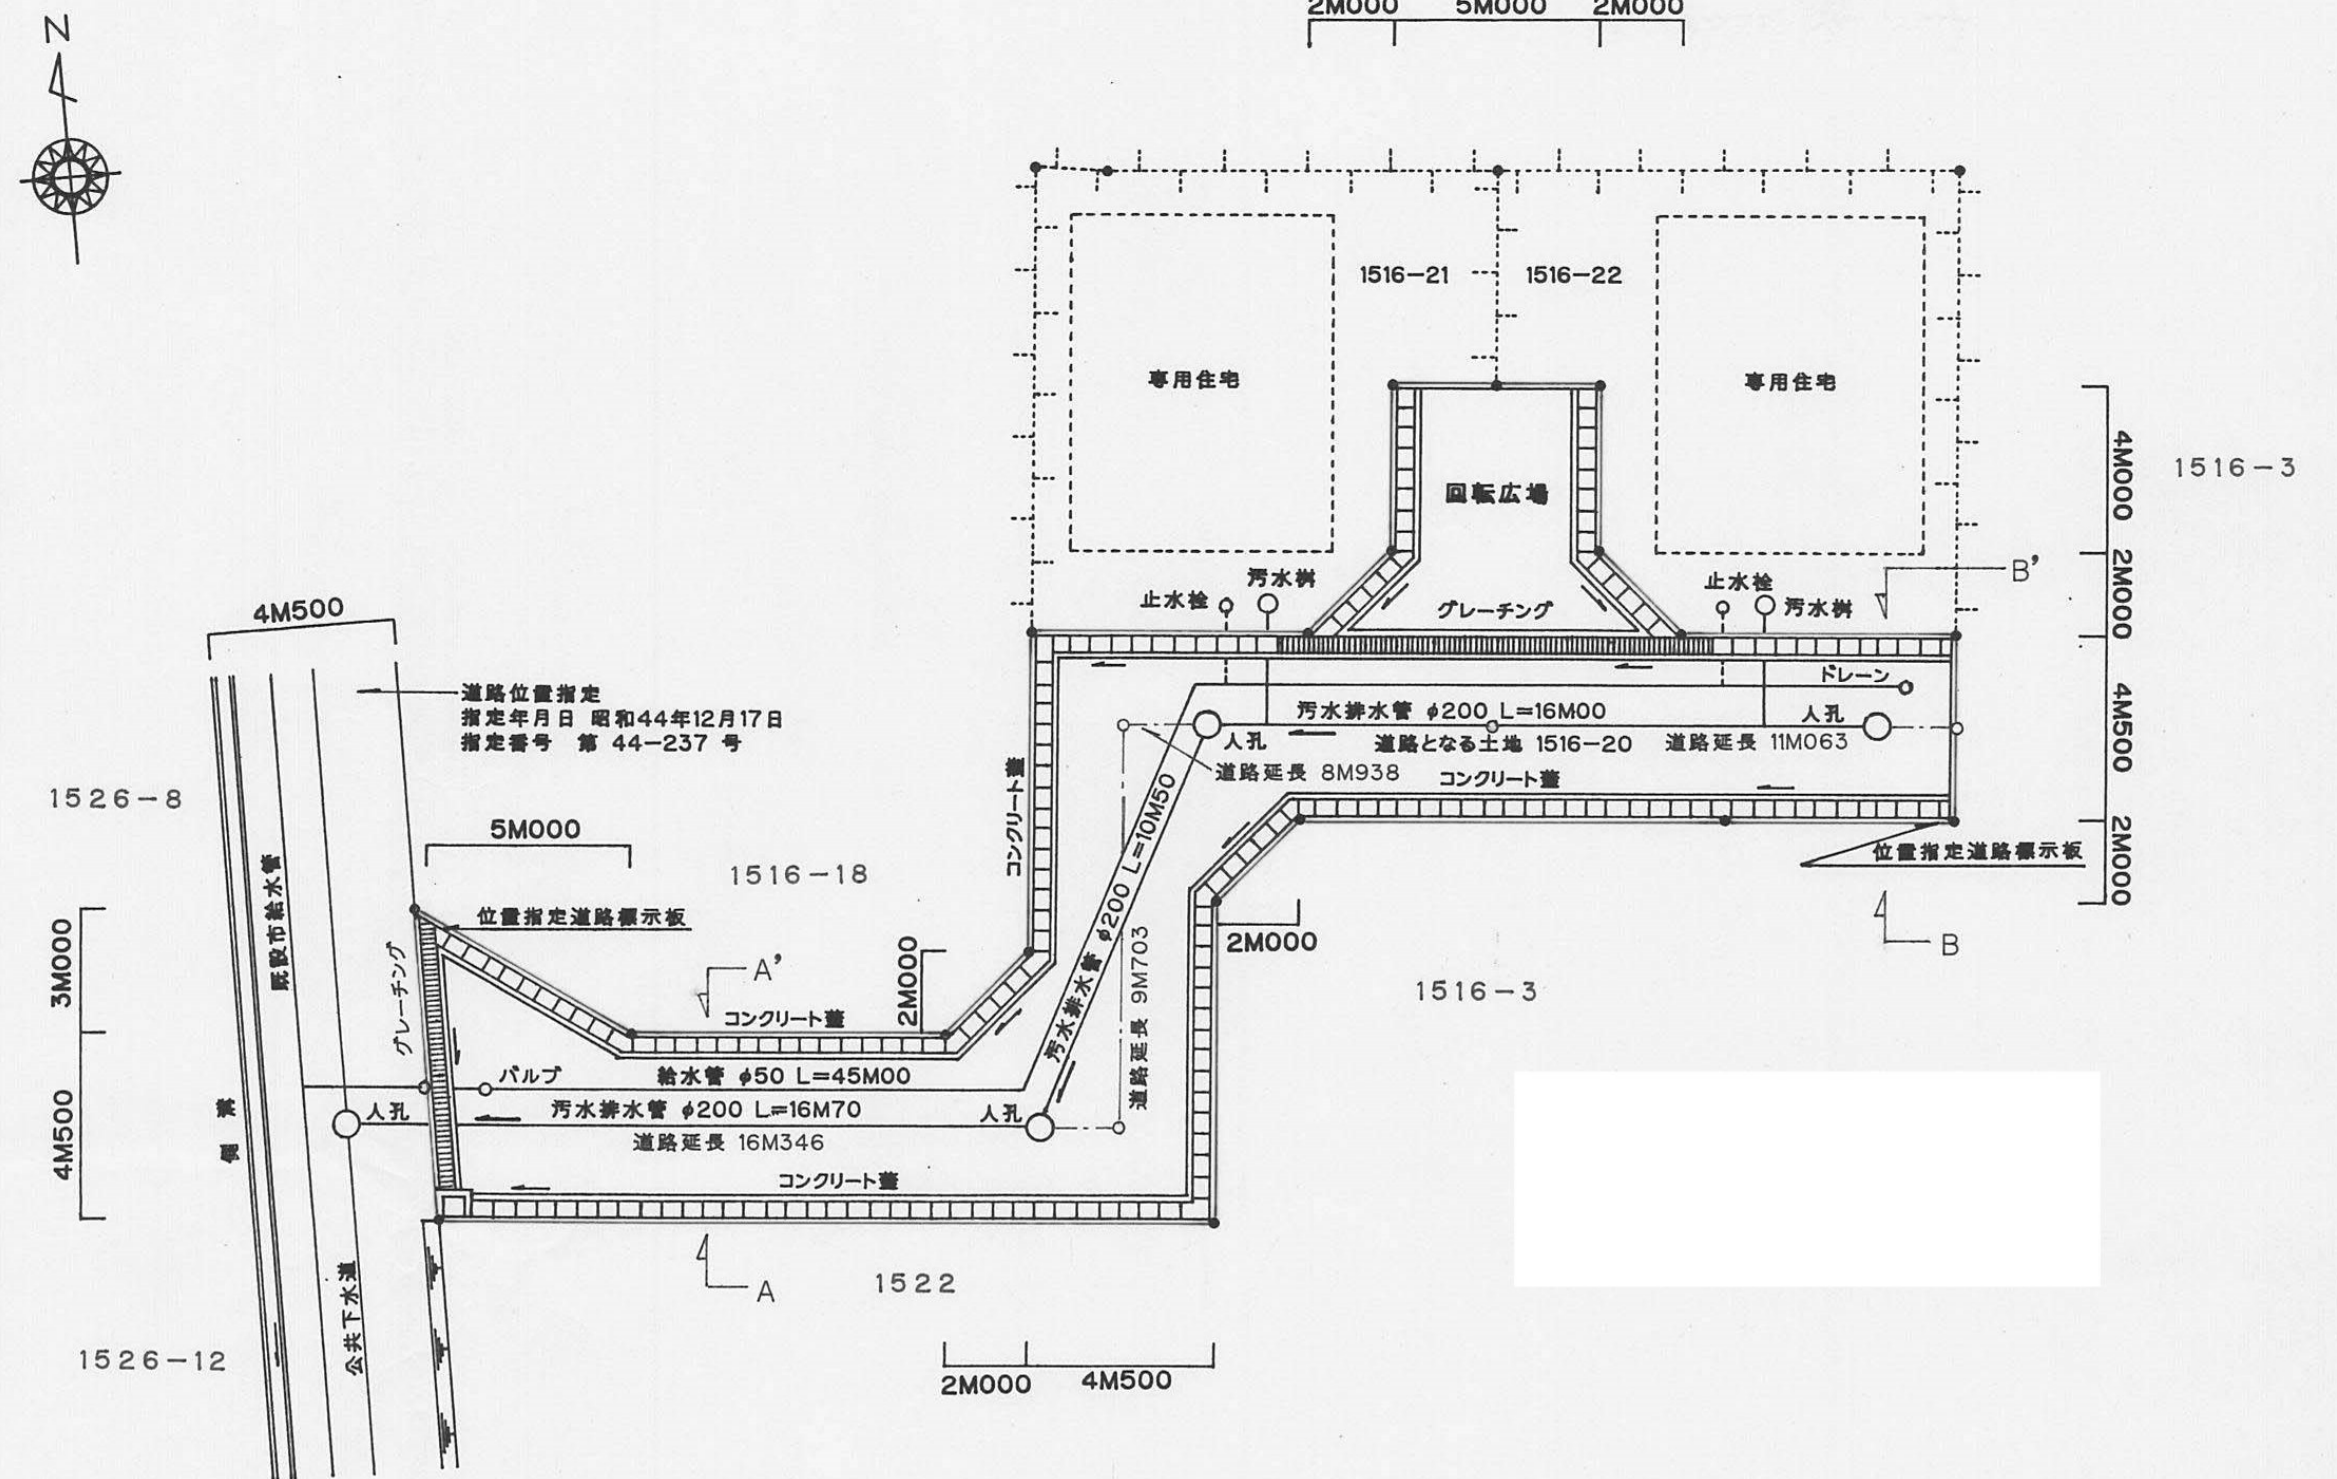

平面图 S=1/200

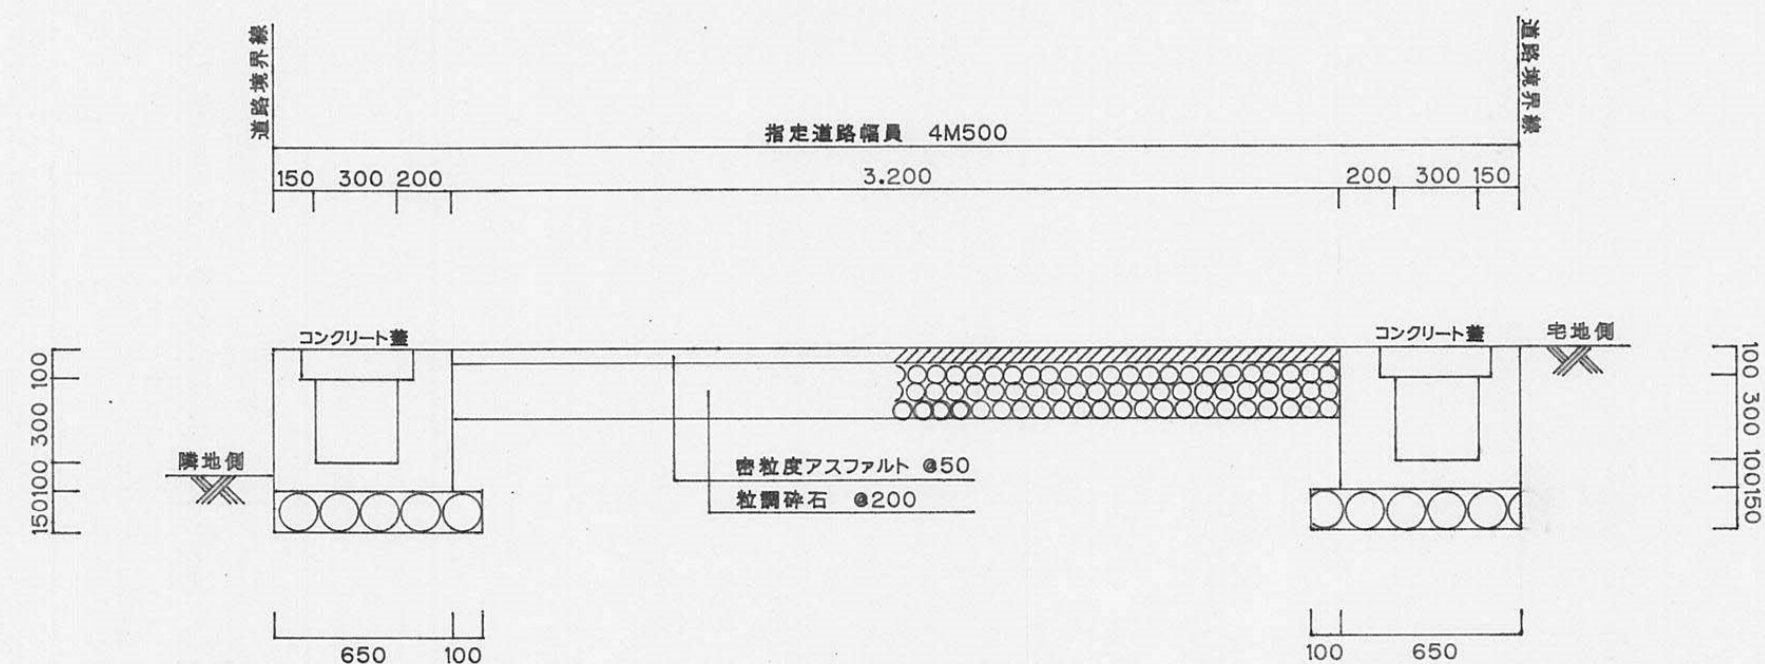


横断・構造図 $S=1/30$

様式第19号 (第14条関係)

指定年月日・番号	平成	年	7.7.26	日	第	6-18	号
公告年月日・番号	平成	年	7.7.21	日	第	223	号
承 諾 書							
この図面記載のとおり、道路の位置の指定 (変更) 廃止を申請します。							
道路の幅員	4.34	m	道路の延長	48.08	m	道路の面積	255.90 m ²


平 面 図

$S = 1 / 300$

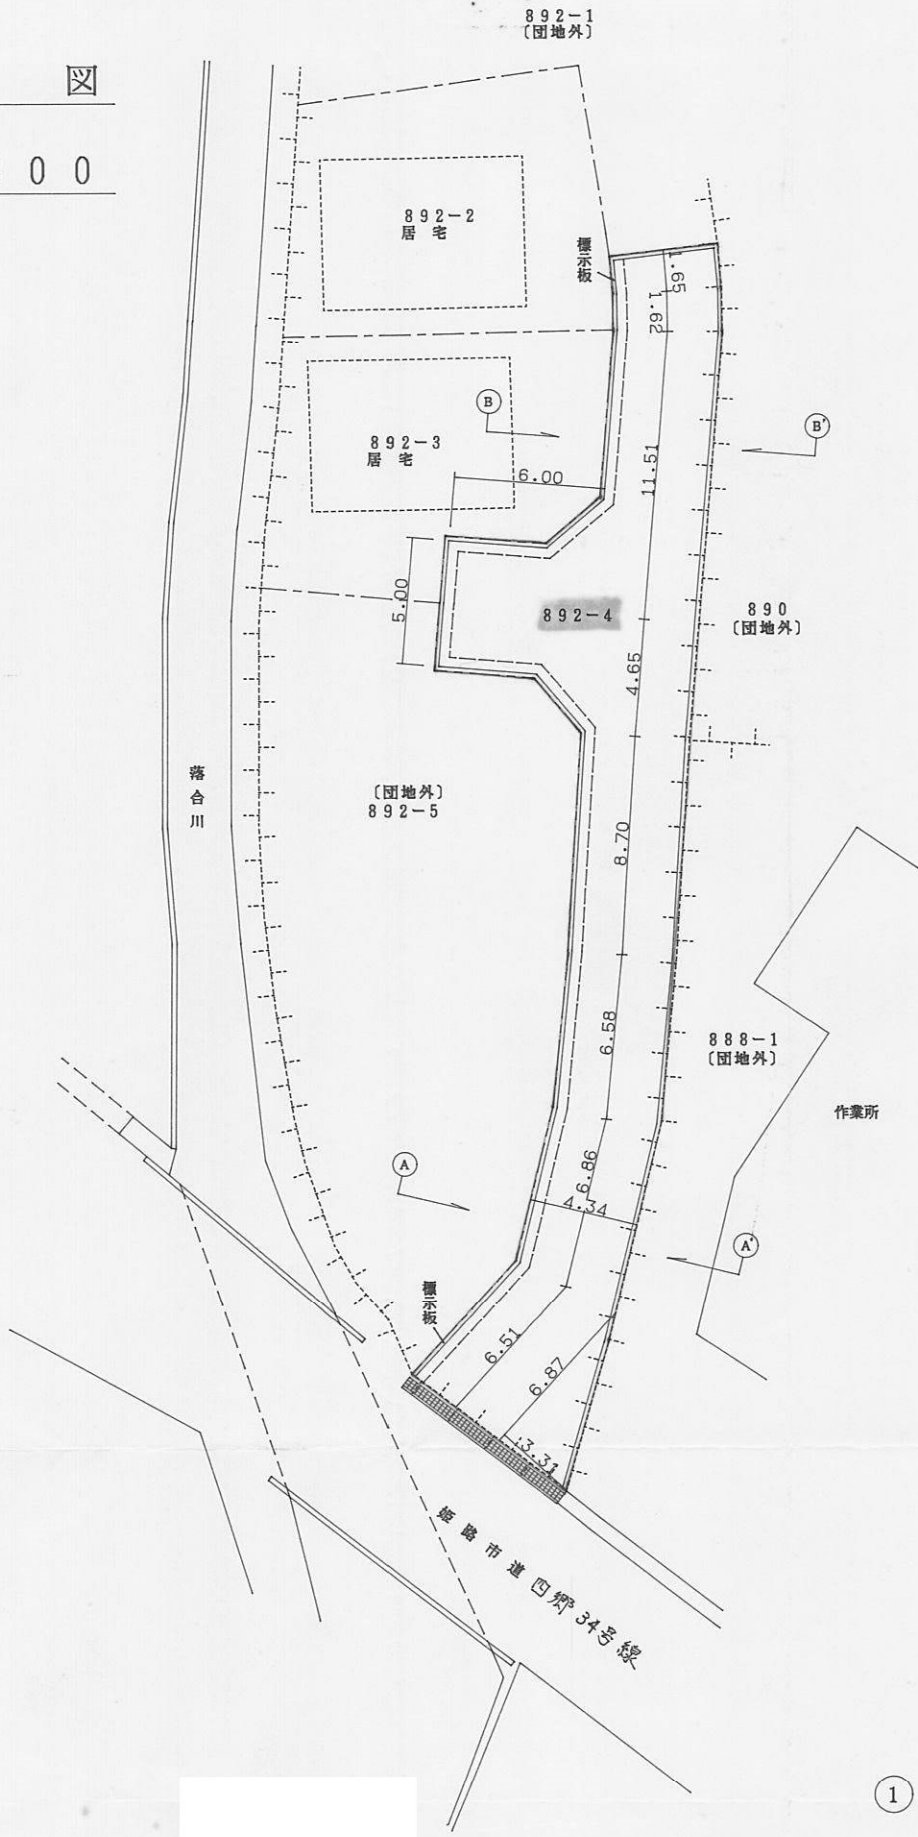

求 積 図

$S = 1 / 300$

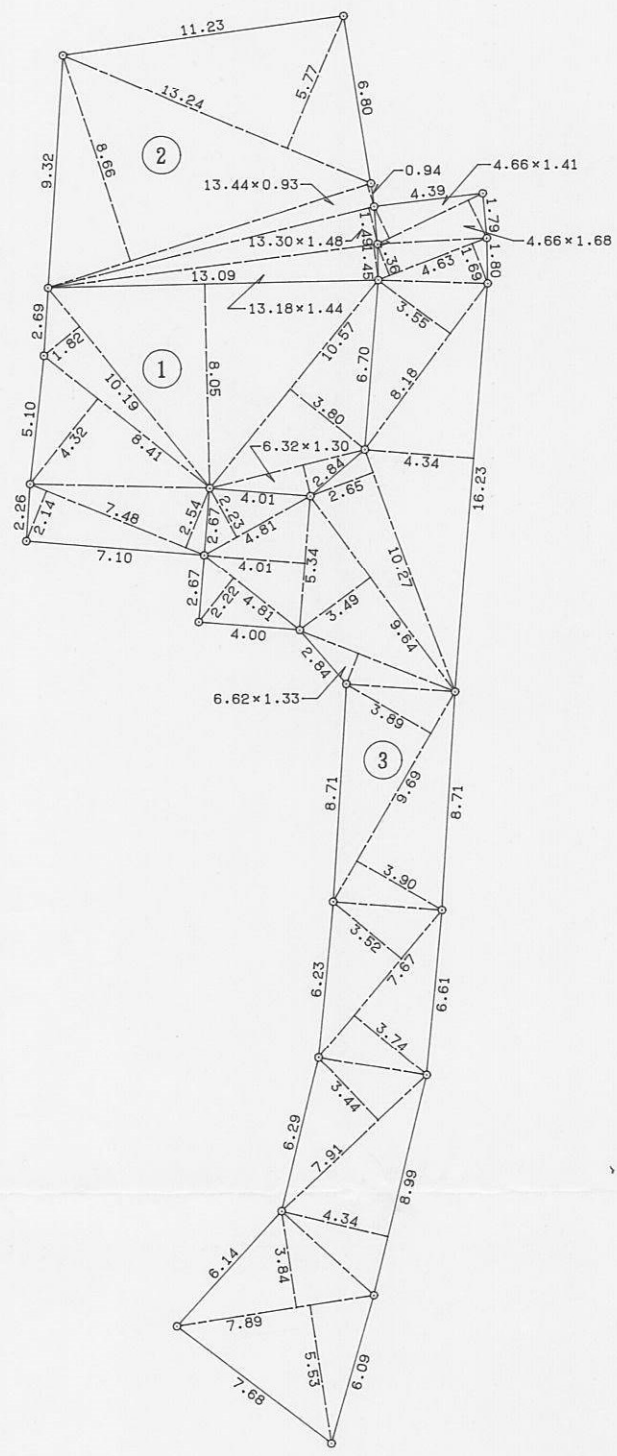

① + ② + ③ = 499.6964 m²


① + ② = 243.79375 m²

①	住 宅 敷 地 部 分		
NO	底辺	高さ	倍面積
1	13.09	8.05	105.3745
2	10.19	1.82	18.5458
3	8.41	4.32	36.3312
4	7.48	2.54	18.9992
5	7.48	2.14	16.0072
6	10.57	3.80	40.1660
7	6.32	1.30	8.2160
合計	243.6399		
1/2	121.81995		
地積	121.81		

②	住 宅 敷 地 部 分		
NO	底辺	高さ	倍面積
1	13.18	1.44	18.9792
2	13.30	1.48	19.6840
3	13.44	0.93	12.4992
4	13.44	8.66	116.3904
5	13.24	5.77	76.3948
合計	243.9476		
1/2	121.9738		
地積	121.97		

③	道 路 部 分		
NO	底辺	高さ	倍面積
1	7.89	5.53	43.6317
2	7.89	3.84	30.2976
3	8.99	4.32	39.0166
4	7.91	3.44	27.2104
5	7.67	3.74	28.6858
6	7.67	3.52	26.9984
7	9.69	3.90	37.7910
8	9.69	3.89	37.6941
9	6.62	1.33	8.8046
10	9.64	3.49	33.6436
11	10.27	2.65	27.2155
12	16.23	4.34	70.4382
13	8.18	3.55	29.0390
14	4.63	1.69	7.8247
15	4.63	1.36	6.2968
16	4.66	1.68	7.8288
17	4.66	1.41	6.5706
18	4.81	2.23	10.7263
19	5.34	4.01	21.4134
20	4.81	2.22	10.6782
合計	511.8053		
1/2	255.90265		
地積	255.90		

標準断面図 S = 1 / 50

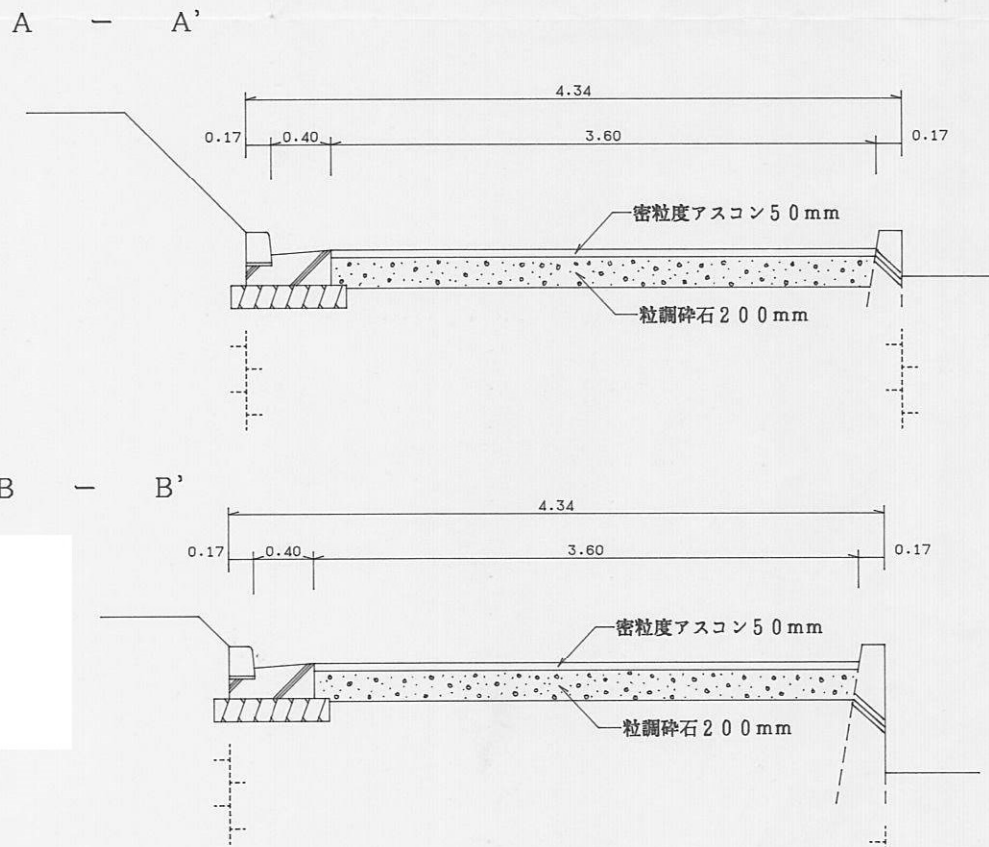


指定年月日・番号	平成	年	7. 3. 81	日	第	6-19	号
告示年月日・番号	平成	年	7. 4. 月6	日	第	110	号


承諾書

この図面記載のとおり道路の位置の指定・変更・廃止を承諾します。

道路の幅員	4.00m	道路の延長	50.00m	道路の面積	245.06m ²
-------	-------	-------	--------	-------	----------------------

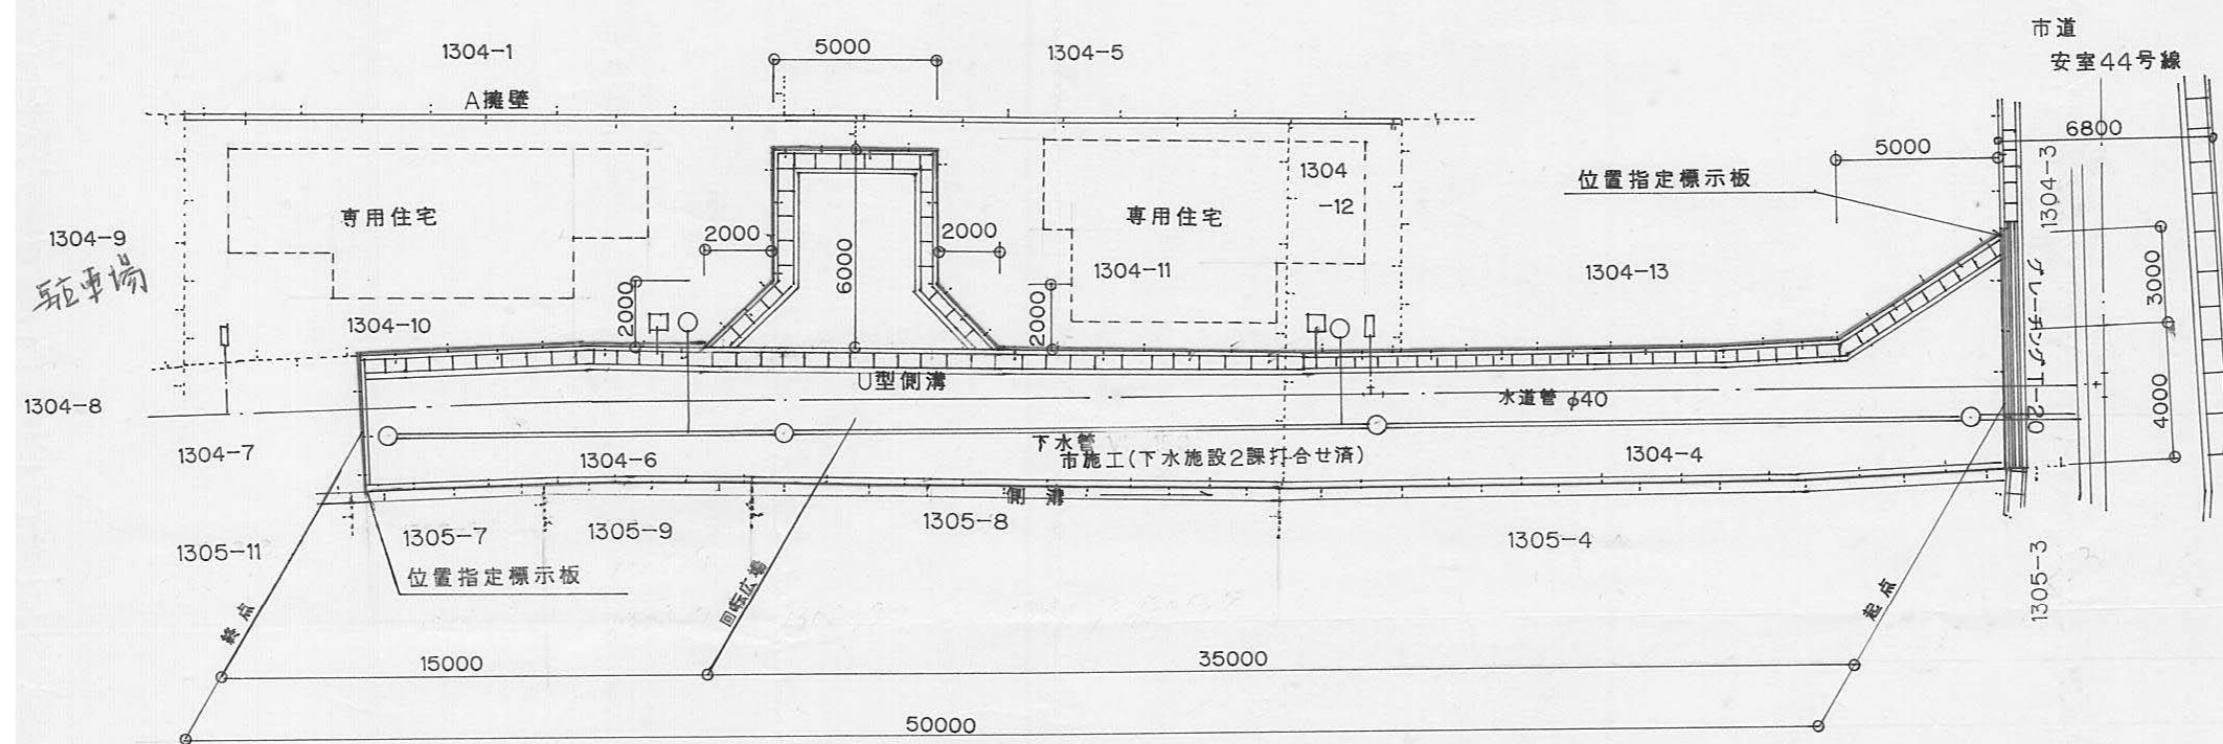

造成計画平面図 S=1/250

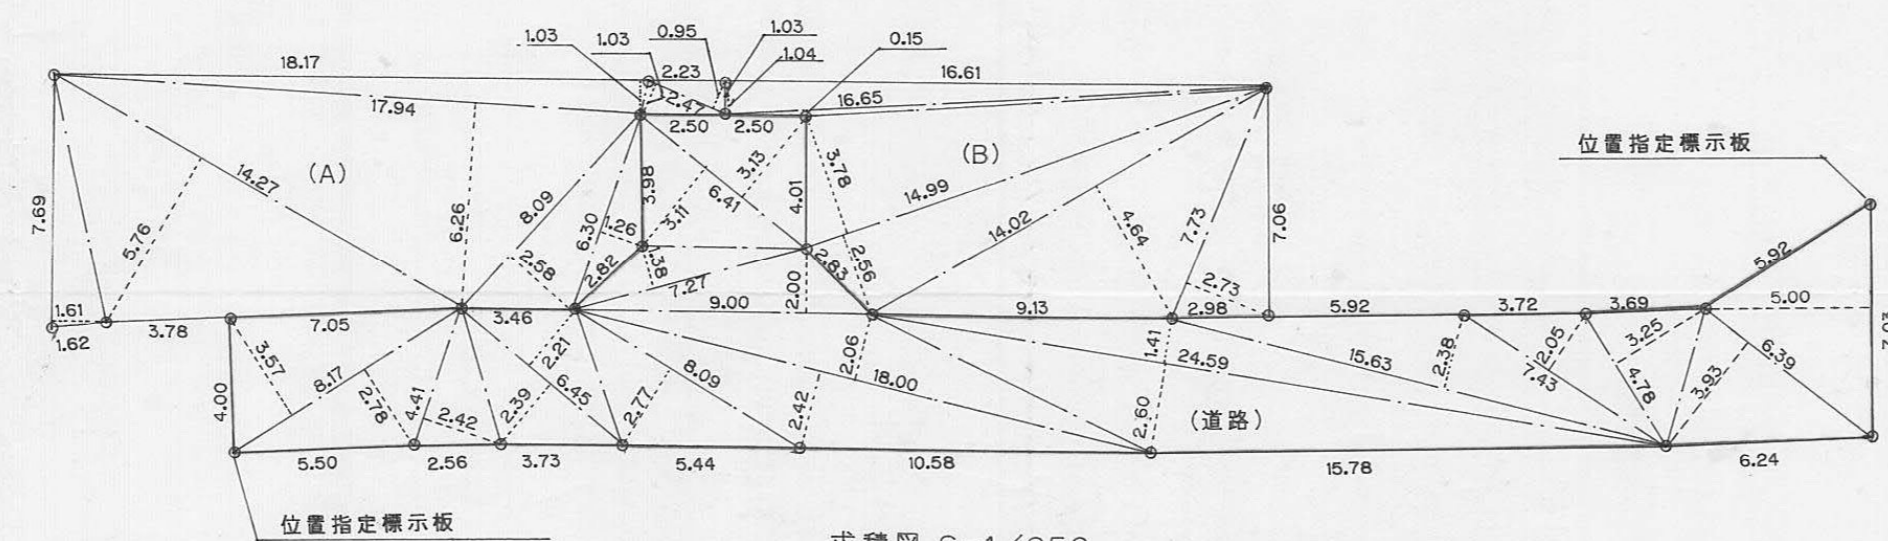

求積図 S=1/250

宅地

(A)

$$\begin{aligned}
 2.47 \times 0.95 &= 2.3465 \\
 2.50 \times 1.03 &= 2.5750 \\
 18.17 \times 1.03 &= 18.7151 \\
 17.94 \times 6.26 &= 112.3044 \\
 14.27 \times 5.76 &= 82.1952 \\
 8.09 \times 2.58 &= 20.8722 \\
 6.30 \times 1.26 &= 7.9380 \\
 7.69 \times 1.61 &= 12.3809 \\
 &= 259.3273 \\
 &\times 0.5 = 129.66365 \\
 &= 129.66\text{m}^2
 \end{aligned}$$

(B)



$$\begin{aligned}
 16.65 \times 1.04 &= 17.3160 \\
 16.65 \times 0.15 &= 2.4975 \\
 14.99 \times 3.78 &= 56.6622 \\
 14.99 \times 2.56 &= 38.3744 \\
 14.02 \times 4.64 &= 65.0528 \\
 7.73 \times 2.73 &= 21.1029 \\
 &= 201.0058 \\
 &\times 0.5 = 100.5029 \\
 &= 100.50\text{m}^2
 \end{aligned}$$

道路


$$\begin{aligned}
 7.03 \times 5.00 &= 35.1500 \\
 6.39 \times 3.93 &= 25.1127 \\
 4.78 \times 3.25 &= 15.5350 \\
 7.43 \times 2.05 &= 15.2315 \\
 15.63 \times 2.38 &= 37.1994 \\
 24.59 \times 1.41 &= 34.6719 \\
 6.30 \times 2.60 &= 16.3800 \\
 18.00 \times 2.06 &= 37.0800 \\
 18.00 \times 2.42 &= 43.5600 \\
 8.09 \times 2.77 &= 22.4093 \\
 6.45 \times 2.21 &= 14.2545 \\
 6.45 \times 2.39 &= 15.4155 \\
 4.41 \times 2.42 &= 10.6722 \\
 8.17 \times 2.78 &= 22.7126 \\
 8.17 \times 3.57 &= 29.1669 \\
 9.00 \times 2.00 &= 18.0000 \\
 7.27 \times 1.38 &= 10.0326 \\
 6.41 \times 3.11 &= 19.9351 \\
 6.41 \times 3.13 &= 20.0633 \\
 &= 490.1365 \\
 &\times 0.5 = 245.06825 \\
 &= 245.06\text{m}^2
 \end{aligned}$$

合計

$$129.66 + 100.50 + 245.06 = 475.22\text{m}^2$$

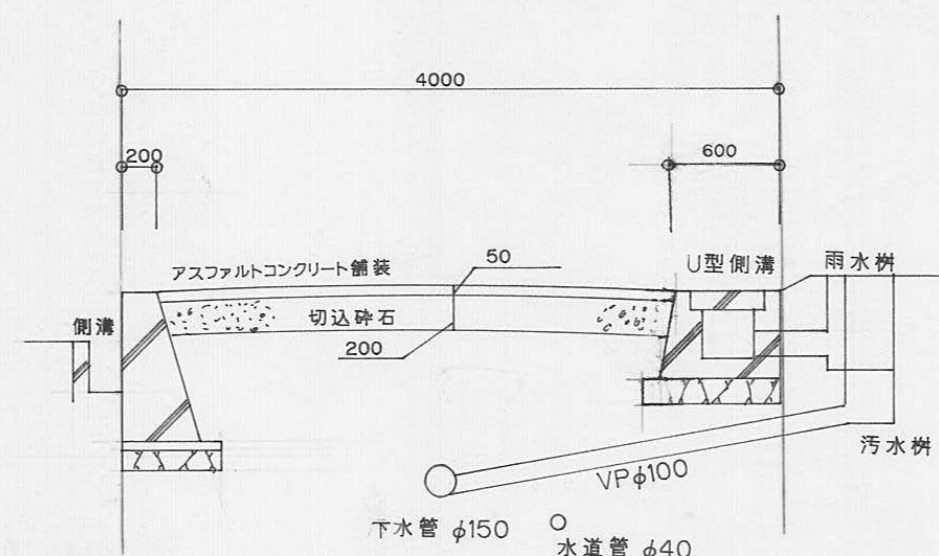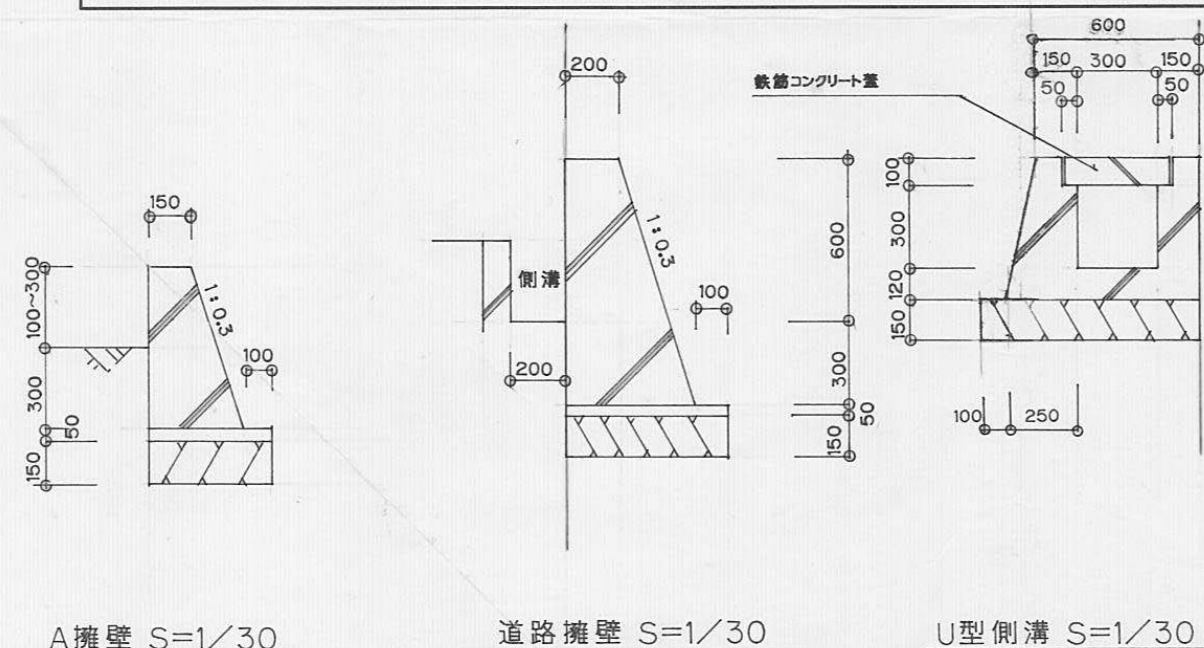

道路構造図 S=1/50

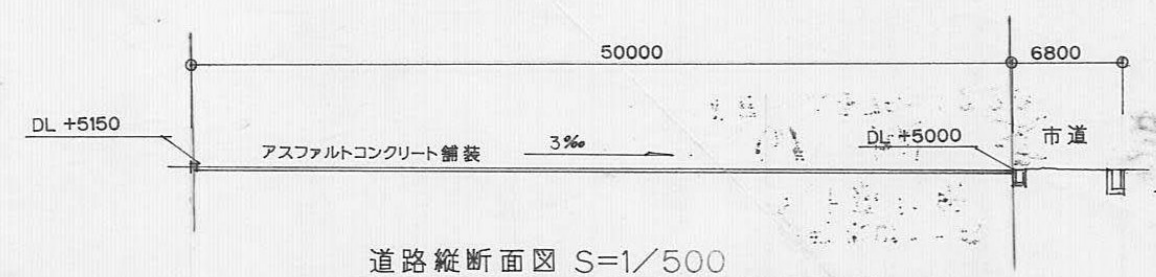


道路縦断面図 S=1/500

指定年月日・番号 平成 年 7. 4 月 0 日 第 6-20 号
告示年月日・番号 平成 年 7. 4 月 2 日 第 115 号

承 諾 書

この図面記載のとおり、道路の位置の指定・変更・廃止を申請します。

道路の幅員 40 m 道路の延長 37.57 m 道路の面積 184.39 m²

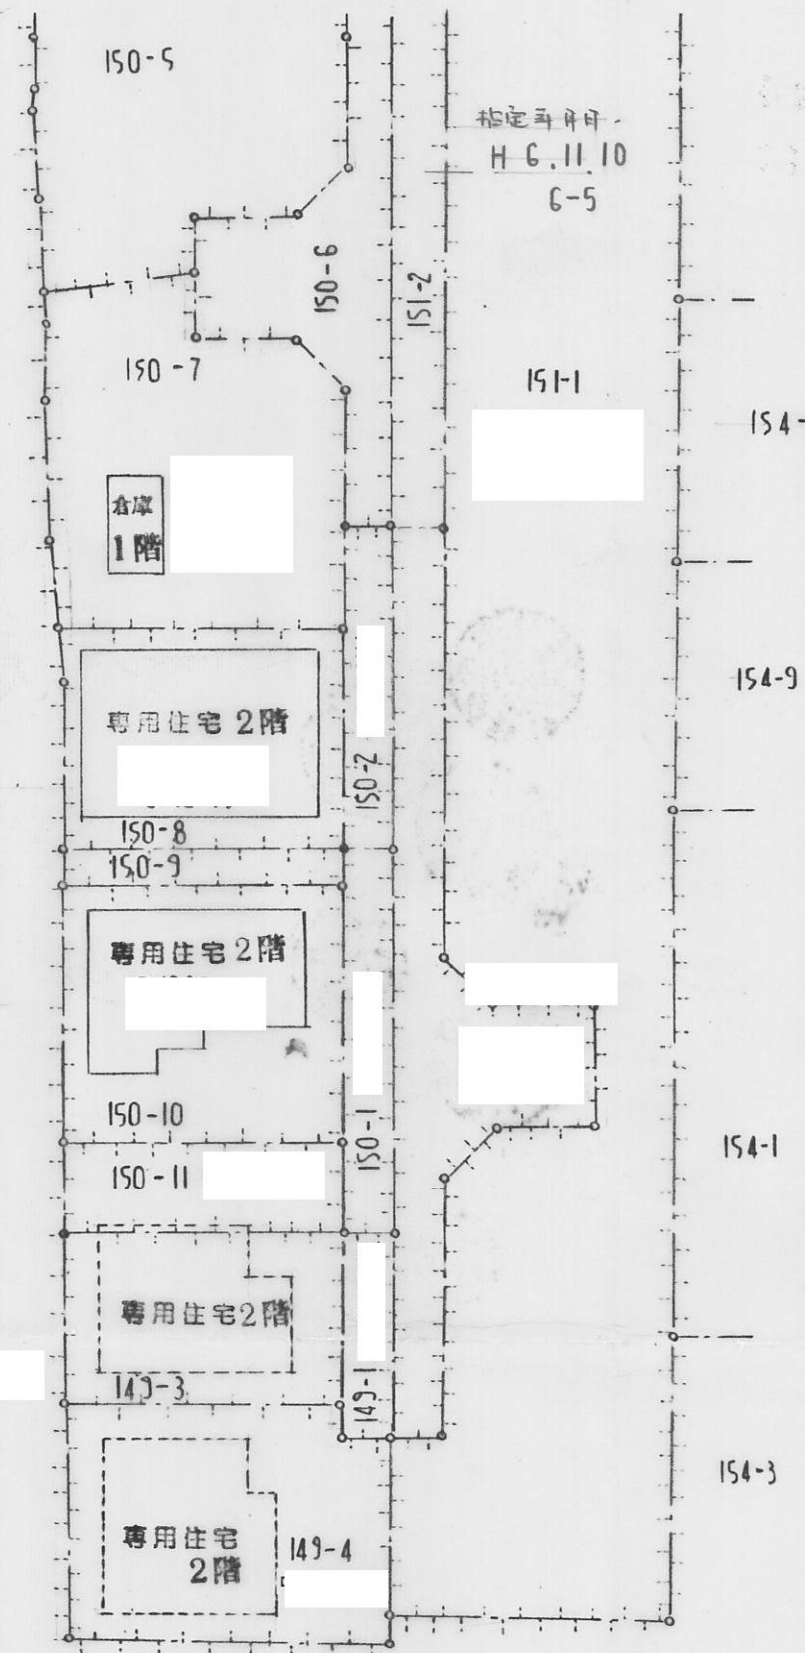

配置図

1/300

D150-11 求積表			
11.527 × 3.623	=	41.762321	
11.927 × 3.606	=	41.566362	
合 計		83.328683	
1/2		41.6643415	
		41.66	


C149-4 求積表			
14.281 × 7.156	=	102.194836	
14.281 × 1.045	=	14.923615	
15.039 × 1.073	=	16.136847	
15.039 × 5.906	=	88.820334	
12.732 × 1.196	=	15.227472	
合 計		237.303154	
1/2		118.6515670	
		118.65	

B149-3 求積表			
12.045 × 4.770	=	57.454650	
12.045 × 6.095	=	73.414275	
10.926 × 1.495	=	16.344370	
合 計		147.203295	
1/2		73.6016475	
		73.60	

A149-1 残地求積			
宗 地	208.63843		
地 積	192.2532145		
残 地	16.3852155		
	16.38		

A150-2 残地求積			
宗 地	793.5911655		
地 積	766.2738305		
残 地	27.3173350		
	27.31		

A150-1 残地求積			
宗 地	204.1263625		
地 積	172.5317925		
残 地	31.5945700		
	31.59		

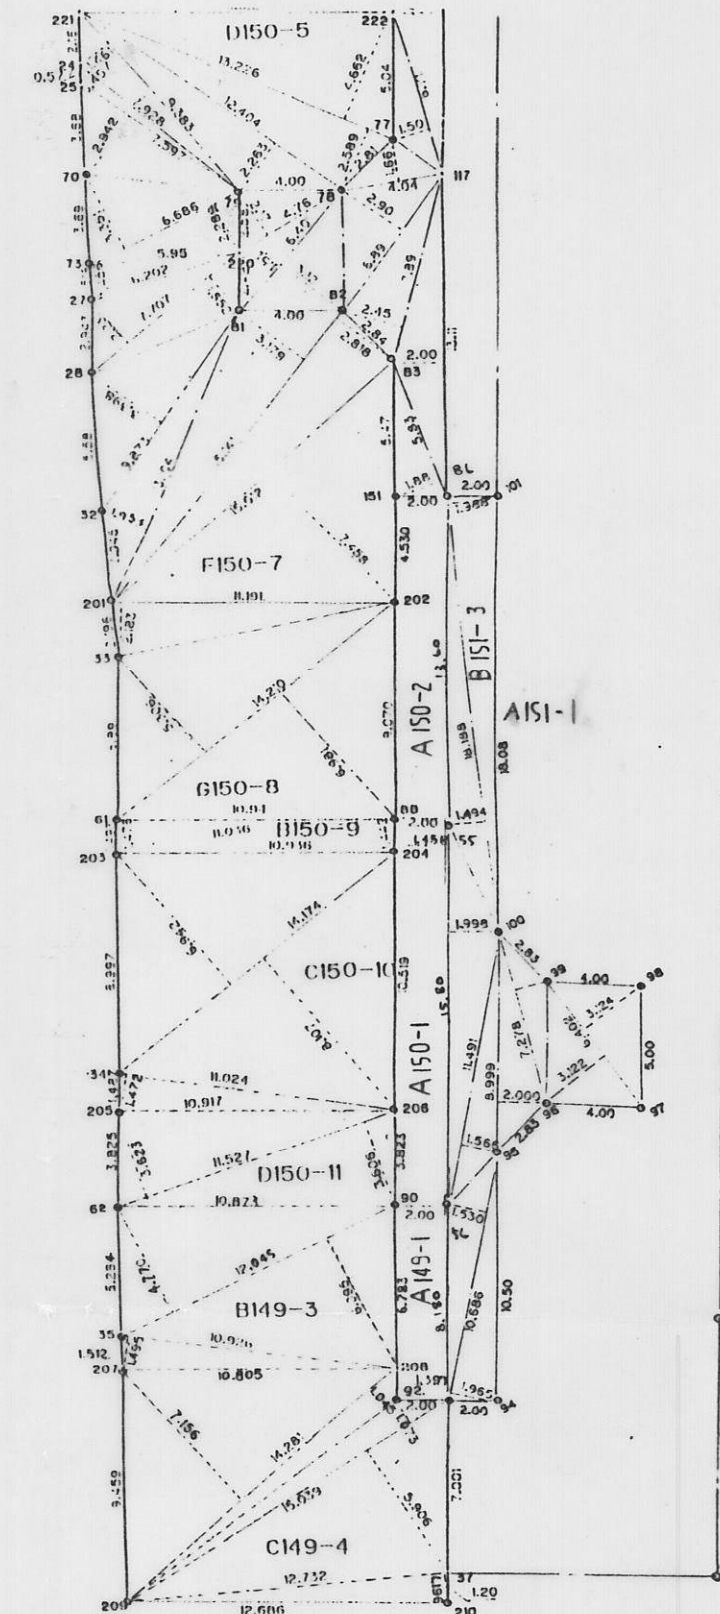

敷地面積求積図

1/300

B151-3 求積表			
18.188 × 1.988	=	36.157721	
18.188 × 1.484	=	27.172872	
15.797 × 1.998	=	31.562406	
11.491 × 1.566	=	17.994906	
8.999 × 2.000	=	17.998000	
7.278 × 1.373	=	9.992694	
6.402 × 3.122	=	19.987044	
6.402 × 3.124	=	19.999848	
10.686 × 1.530	=	16.349580	
10.686 × 1.965	=	20.997990	
合 計		215.213024	
1/2		109.1065420	
		109.10	

A150-1 残地求積			
宗 地	204.1263625		
地 積	172.5317925		
残 地	31.5945700		
	31.59		







合計

$$41.66 + 73.60 + 118.65 + 16.38 = 250.29$$

$$31.59 + 27.31 + 109.10 = 168.00$$

道路

$$16.38 + 31.59 + 27.31 + 109.10 = 184.38$$

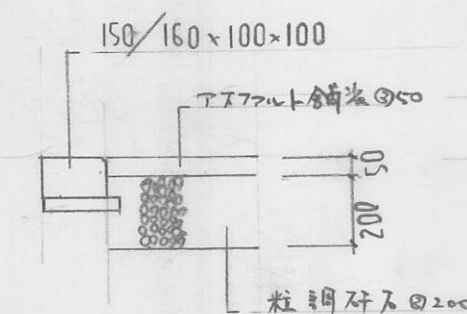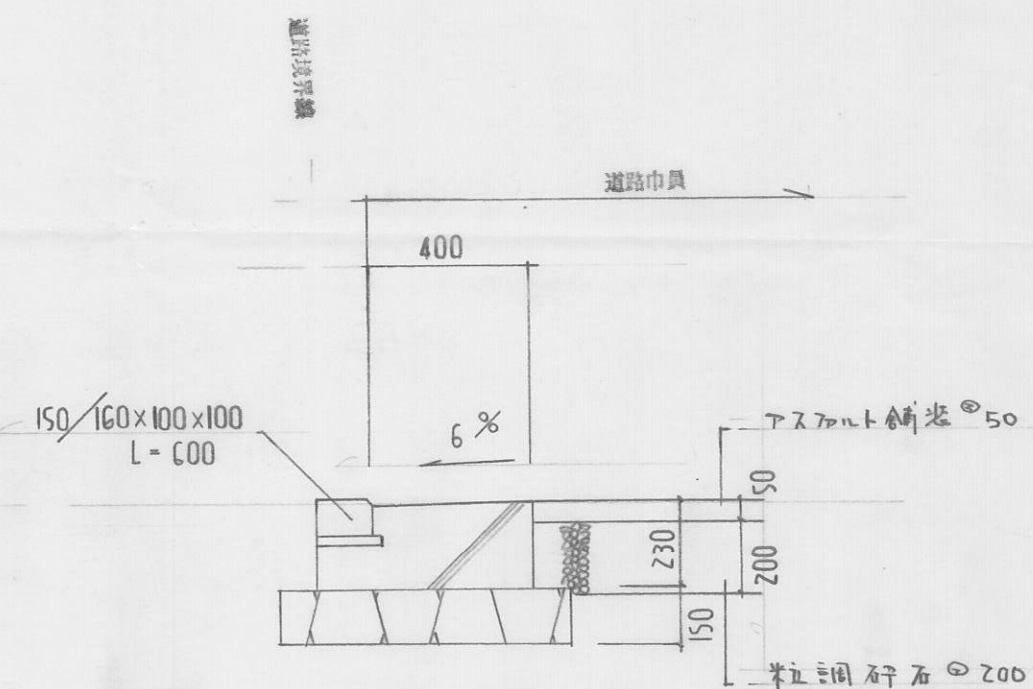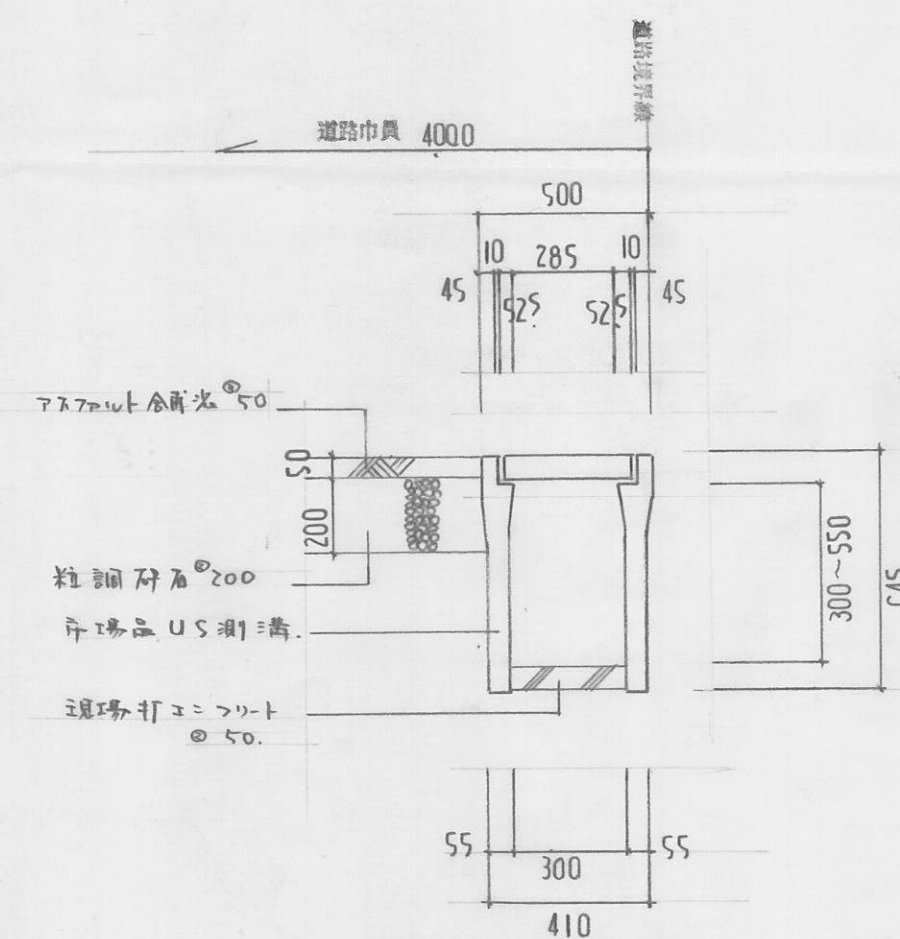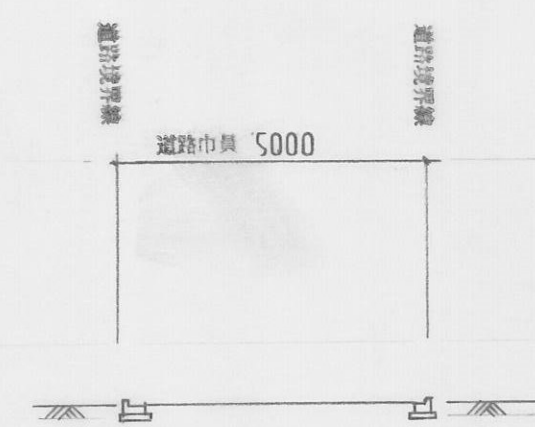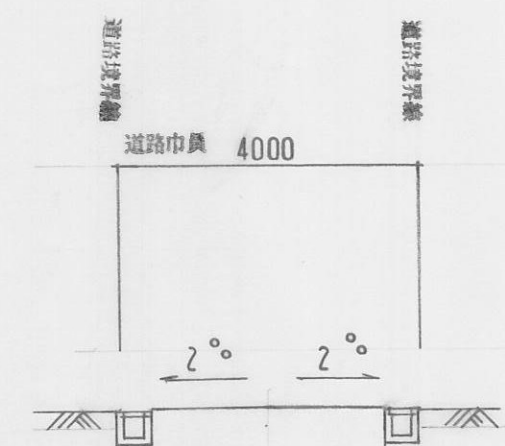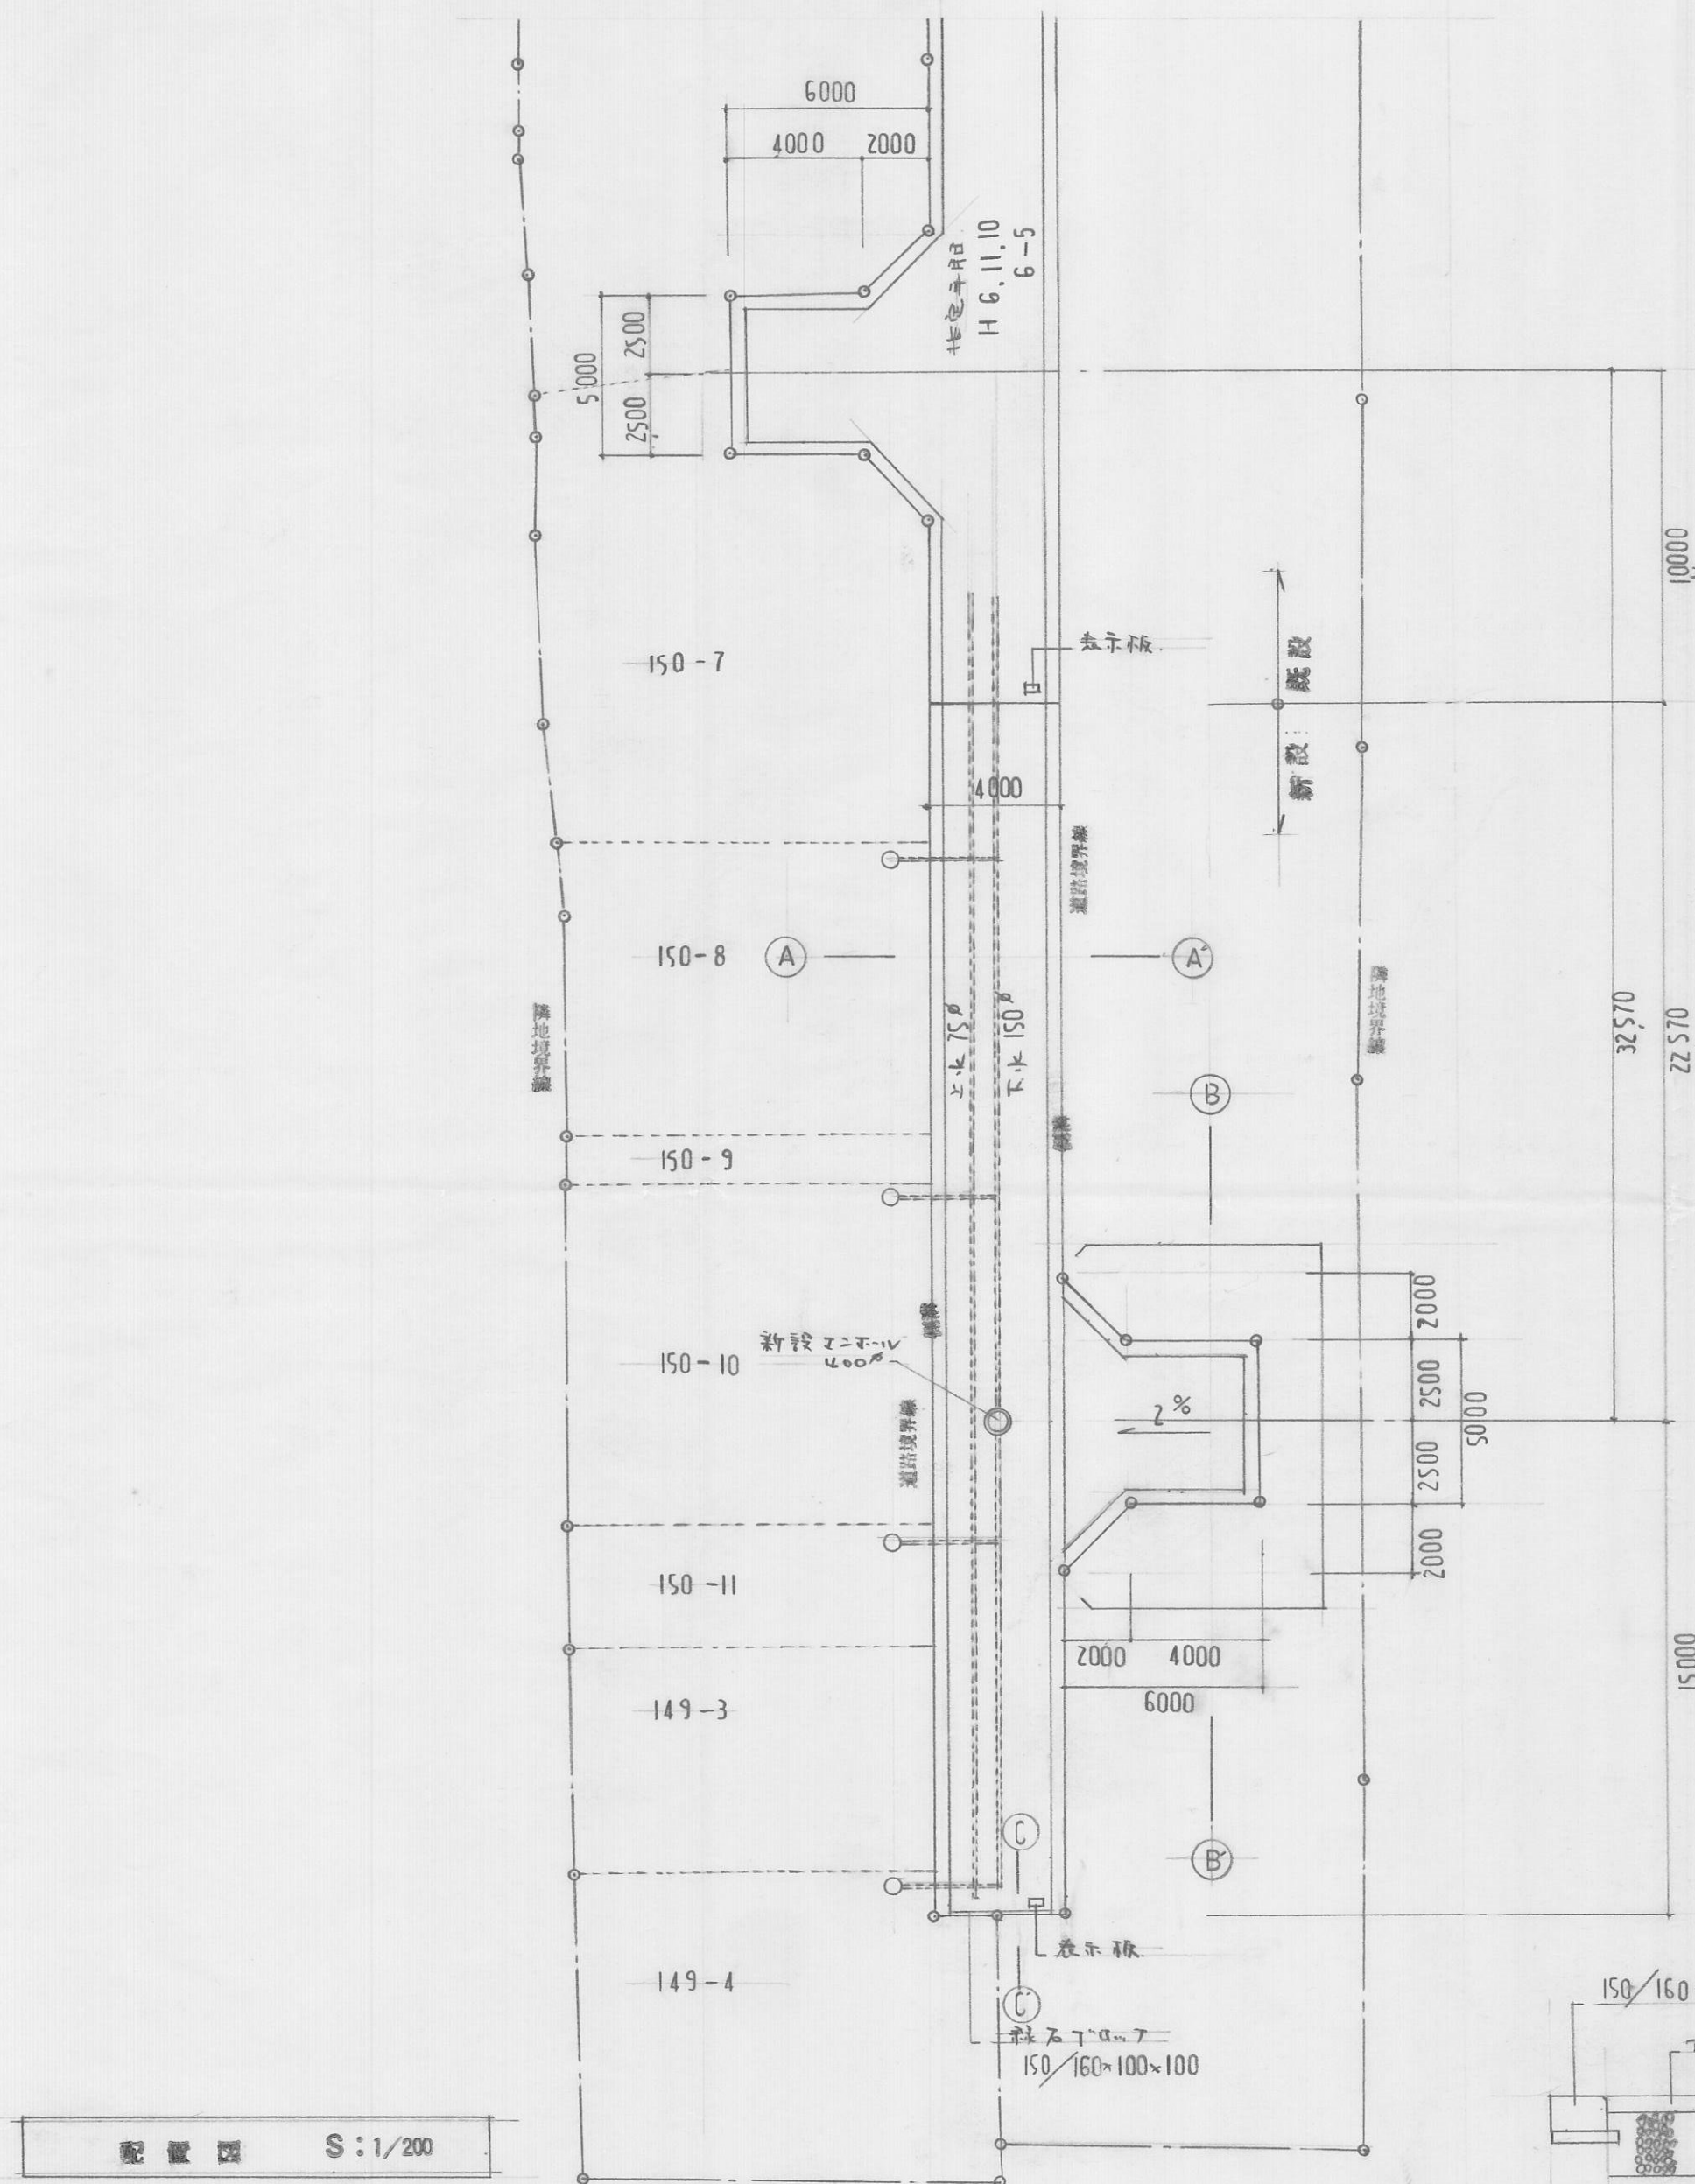


指定年月日・番号	平成	年	7.10月-6	日	第6-21号
公告年月日・番号	平成	年	7.10.13	日	第278号

承諾書


この図面記載のとおり道路の位置の指定・変更・廃止を承諾します。

道路の幅員	4.50M	道路の延長	35.60M	道路の面積	200.13M ²
-------	-------	-------	--------	-------	----------------------


計画平面図 1:250

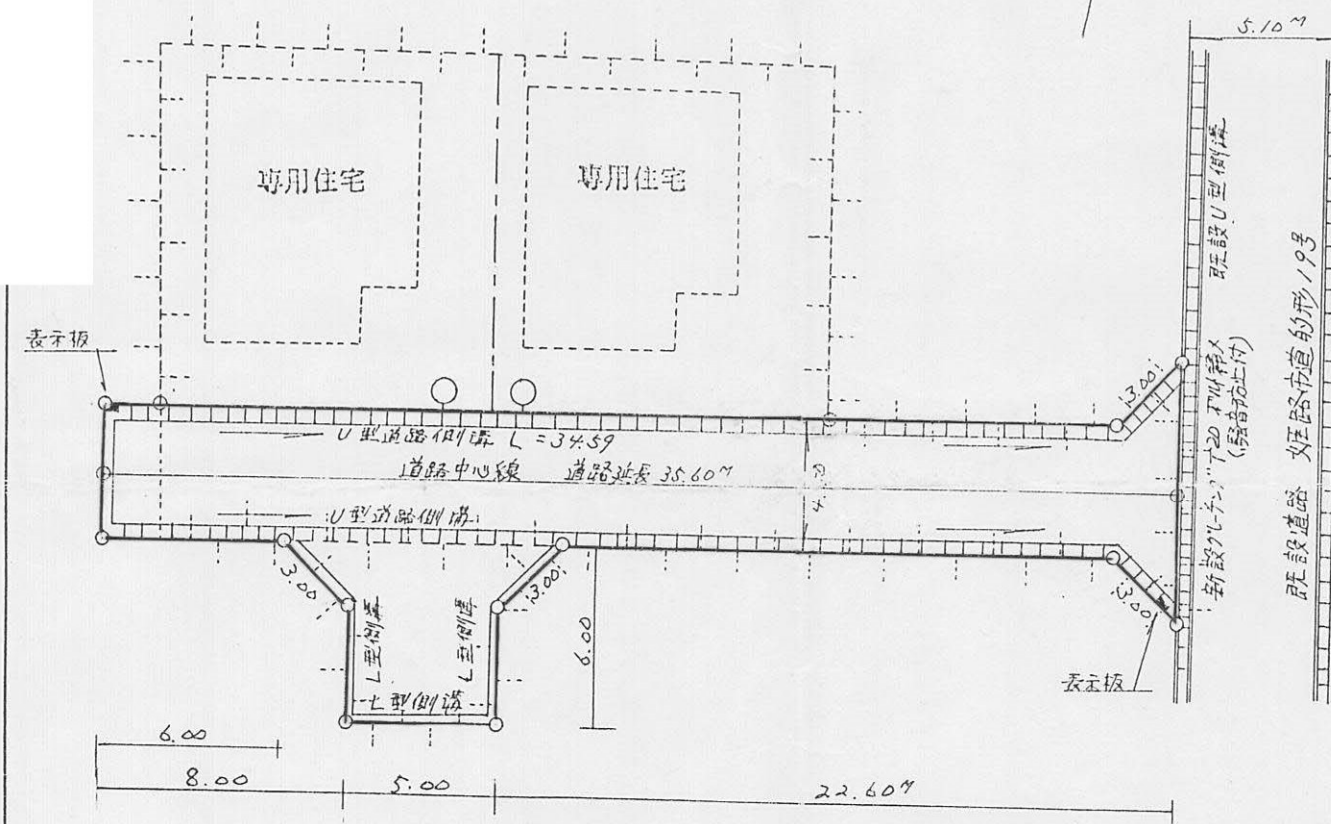

道路標準断面図 1:30

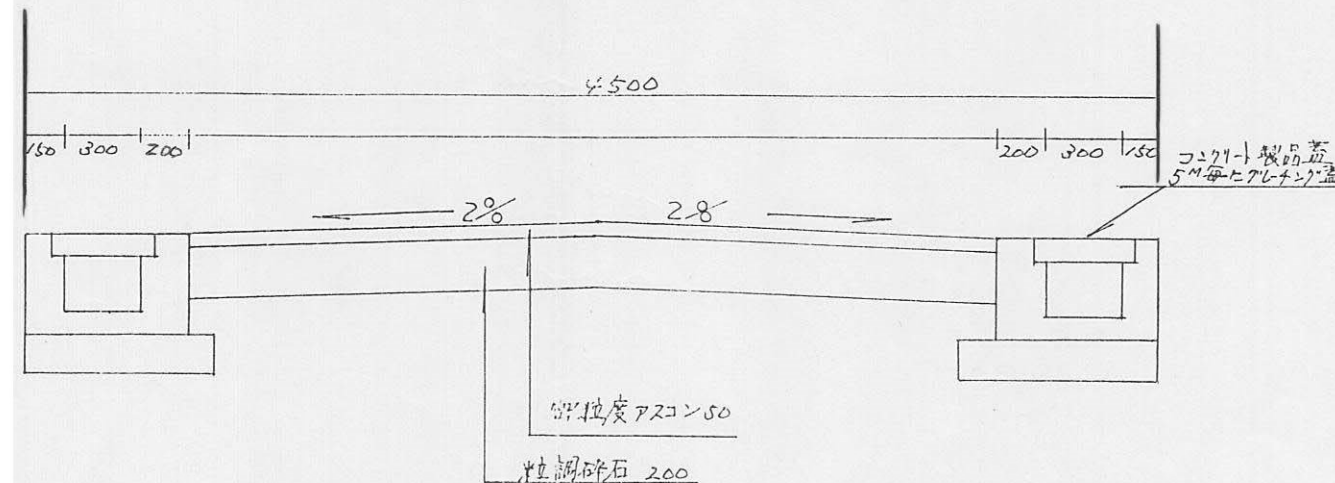

求積図 1:250

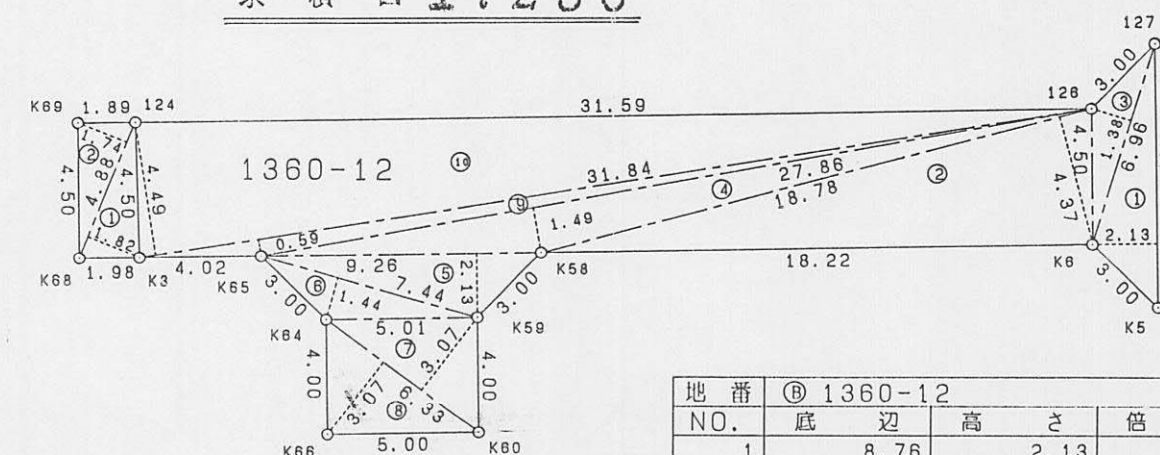

三斜求積表

地番	NO.	底辺	高さ	倍面積
1	1	4.88	1.82	8.88180
2	2	4.88	1.74	8.49120
			倍面積	17.37280
			面積	8.68640
			地積	8.68 m ²

地番	NO.	底辺	高さ	倍面積
1	1	8.76	2.13	18.65880
2	2	18.78	4.37	82.06860
3	3	6.96	1.38	9.60480
4	4	27.86	1.49	41.51140
5	5	9.26	2.13	19.72380
6	6	7.44	1.44	10.71360
7	7	6.33	3.07	19.43310
8	8	6.33	3.07	19.43310
9	9	31.84	0.59	18.78560
10	10	31.84	4.49	142.96160
			倍面積	382.89440
			面積	191.44720
			地積	191.44 m ²

道路総計 200.13360

構造図 1:100

