平成１１年度　道路位置指定一覧表

図面ページ	指定番号	指定年月日	地　　名	備　　考
1	11－　1	11.04.16	勝原区大谷字白楽田66番1	位置指定10－ 3号の延長
2	11－　2	11.04.16	町坪字山田104 番14	位置指定10－ 1号の延長
3	11－　3	11.06.07	保城字道西717 番3	
4	11－　4	12.11.27	継字七手長319 番4	
5	11－　5	11.05.24	野里字長塚430 番2	
6	11－　6	11.05.10	御国野町国分寺字竹ノ下164 番9	位置指定 8－21号の延長
7	11－　7	11.07.27	鯰東一丁目364番13、畦東三丁目299番184	
8	11－　8	11.06.30	砥堀字北野1300番1 、1301番1	
9	11－　9	11.06.03	花田町小川字寺ノ後366 番14	位置指定10－ 4号の延長
10	11－　10	11.07.23	的形町的形字下坂1242番19	
11	11－　11	11.09.01	城北本町696 番6	位置指定2017号の延長
12	11－　12	11.07.27	飾西字下地垣内571 番1	
13	11－　13	11.09.09	御立中三丁目1084番9	
14	11－　14	11.12.08	広畑区蒲田字西下井66番1 、73番15	位置指定10－10号の延長
15	11－　15	11.11.01	余部区上余部字西等田255 番9	
16	11－　16	11.12.17	砥堀字茨原843 番2 、878 番16	
17	11－　17	12.04.04	八代東光寺町801 番2	
18	11－　18	12.03.27	新在家本町二丁目65番4	
19	11－　19	12.01.07	青山西一丁目1241番5	位置指定 9 －15号の延長
20	11－　20	11.12.24	広畑区高浜町三丁目37番3	
21	11－　21	12.04.03	広畑区則直字横枕48番4 、48番13	
22	11－　22	12.06.21	網干区新在家本町126番13、126番16、135番9	
23	11－　23	12.03.01	書写字梅垣内1735番4	位置指定44－399 号の延長
24	11－　24	12.04.24	鯰西三丁目1547番9、1547番23、1548番17、1548番18	
25	11－　25	12.02.28	飾磨区加茂東115 番7	
26	11－　26	12.04.26	飾磨区構二丁目212 番1	位置指定 9 －15号の延長

一部市道廃止 2-19


様式第19号（第14条関係）

指定年月日・番号	平成 11年 4月 16日	第	11-1 号
公告年月日・番号	平成 11年 4月 21日	第	118 号


承　諾　書

この図面記載のとおり道路の位置の指定・~~変更・廃止~~を承諾します。

道路の幅員・道路の幅員別の長	幅員 4.0 m m m 延長 27.96 m m m	道路の面積	146.40 ㎡

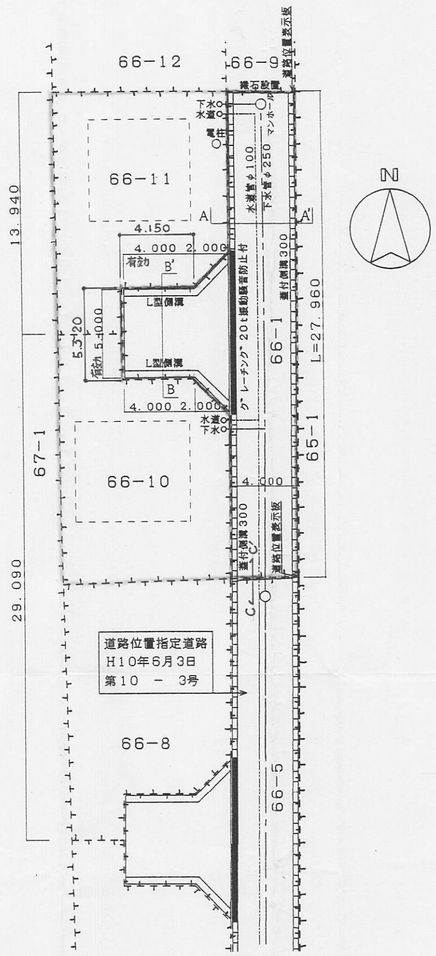

平面図 S = 1／250

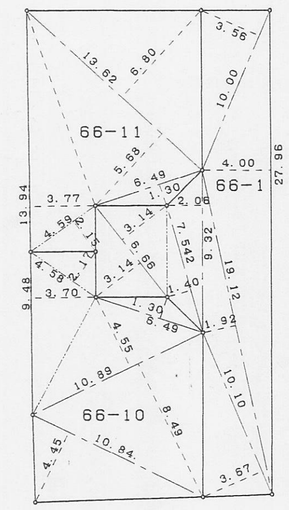

求積図 S = 1／250




C-C' 断面図 S = 1／30

道路面積			
姫路市勝原区大谷字白楽田66－1			
	底辺	高さ	倍面積
	10.00	3.56	35.6000
	27.96	4.00	111.8400
	6.66	3.14	20.9124
	6.66	3.14	20.9124
	7.542	1.40	10.5588
	9.32	2.06	19.1992
	19.12	1.92	36.7104
	10.10	3.67	37.0670
合計			292.8002
½			146.40 ㎡


宅地面積			
姫路市勝原区大谷字白楽田66－10			
	底辺	高さ	倍面積
	10.84	4.45	48.2380
	10.89	8.49	92.4561
	6.49	1.30	8.4370
	10.89	4.55	49.5495
	9.48	3.70	35.0760
	4.58	2.17	9.9386
合計			243.6952
½			121.84 ㎡

宅地面積			
姫路市勝原区大谷字白楽田66－11			
	底辺	高さ	倍面積
	4.59	2.15	9.8685
	13.94	3.77	52.5538
	6.49	1.30	8.4370
	13.62	5.68	77.3616
	13.62	6.80	92.6160
合計			240.8369
½			120.41 ㎡


合計宅地面積
121.84 + 120.41 = 242.25 ㎡

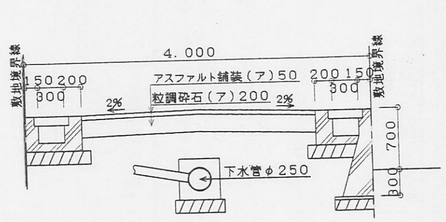


A－A' 断面図 S = 1／50

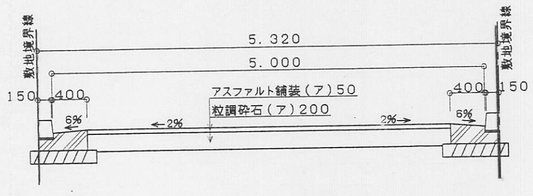

B－B' 断面図 S = 1／50

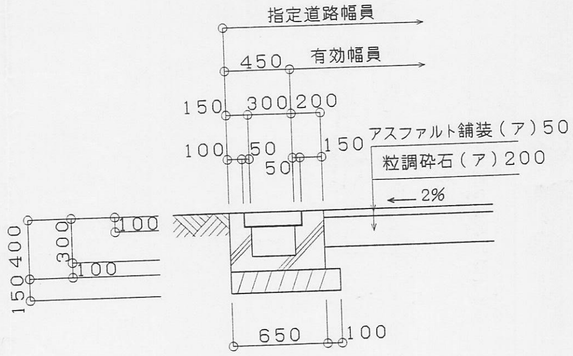

U型側溝詳細図 S = 1／30

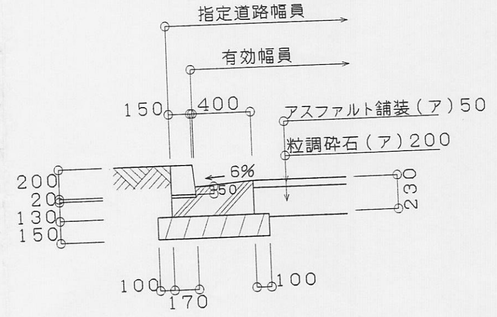

L型側溝詳細図 S = 1／30


様式第19号（第14条関係）

指定年月日・番号	平成 11 年 4 月 16 日	第	11-2 号
公告年月日・番号	平成 11 年 4 月 21 日	第	119 号

承　諾　書


この図面記載のとおり道路の位置の指定・~~変更・廃止~~を承諾します。

道路の幅員・道路の幅員別の延長	幅員 5.0 m 延長 6.85 m m m m m	道路の面積	34.21 ㎡

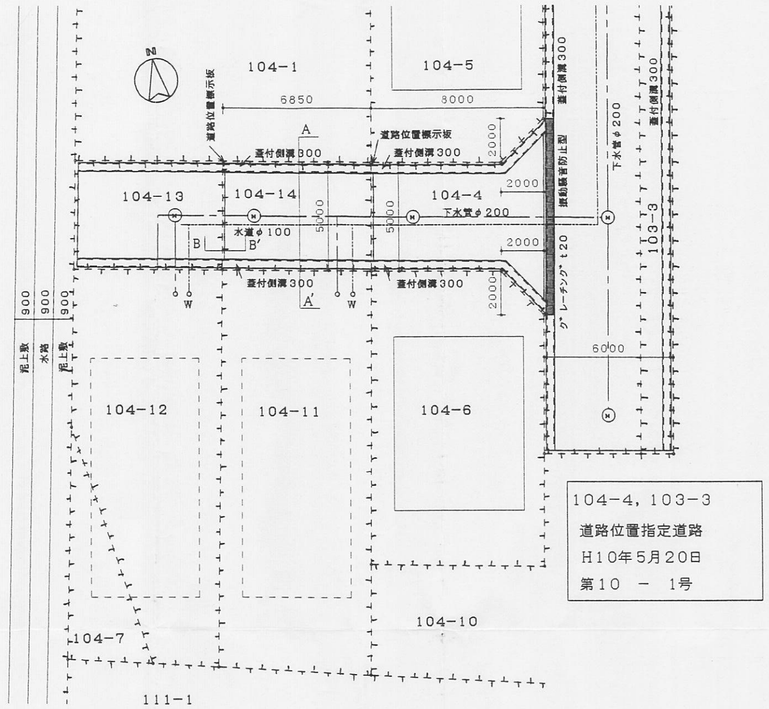


104-4, 103-3
道路位置指定道路
H10年5月20日
第10 － 1号


平面図 S = 1／200

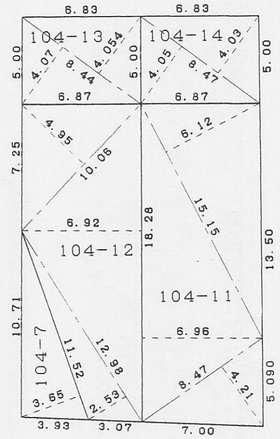


求積図 S = 1／250

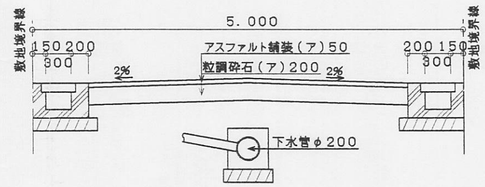

A － A' 断面図 S = 1／50

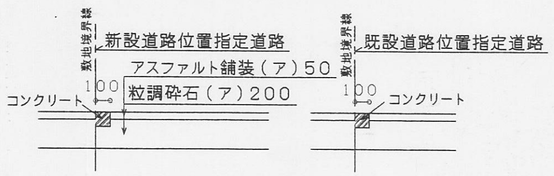

B － B' 断面図 S = 1／50

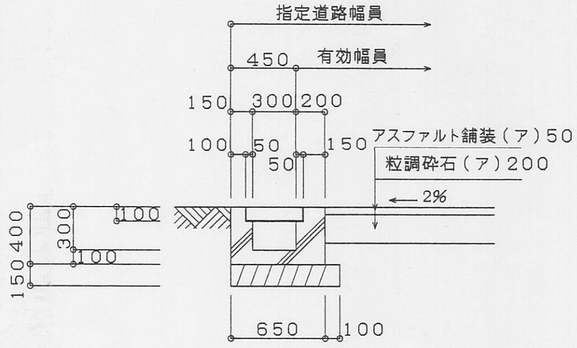

U 型側溝詳細図 S = 1／30

道路面積			
姫路市町坪字山田 104 － 14			
	底辺	高さ	倍面積
	8.47	4.05	34.3035
	8.47	4.03	34.1341
合計			68.4376
½			34.21 ㎡

宅地面積			
姫路市町坪字山田 104 － 7			
	底辺	高さ	倍面積
	11.52	3.65	42.0480
½			21.02 ㎡

宅地面積			
姫路市町坪字山田 104 － 11			
	底辺	高さ	倍面積
	18.28	6.96	127.2288
	15.15	6.12	92.7180
	8.47	4.21	35.6587
合計			255.6055
½			127.80 ㎡

宅地面積			
姫路市町坪字山田 104 － 12			
	底辺	高さ	倍面積
	10.06	4.95	49.7970
	18.28	6.92	126.4976
	12.98	2.53	32.8394
合計			209.1340
½			104.56 ㎡

宅地面積			
姫路市町坪字山田 104 － 13			
	底辺	高さ	倍面積
	8.44	4.070	34.3508
	8.44	4.054	34.2157
合計			68.5665
½			34.28 ㎡

合計宅地面積	
21.02 + 127.80 + 104.56 + 34.28	287.66 ㎡

様式第19号（第14条関係）

指定年月日・番号	平成 11 年 6 月 7 日 第 11-3 号	
公告年月日・番号	平成 11 年 6 月 14 日 第 174 号	


承　諾　書

この図面記載のとおり、道路の位置の指定・変更・廃止を申請します。

道路の幅員	4.50m	道路の延長	45.89m	道路の面積	242.69㎡


平面図

S=1:250

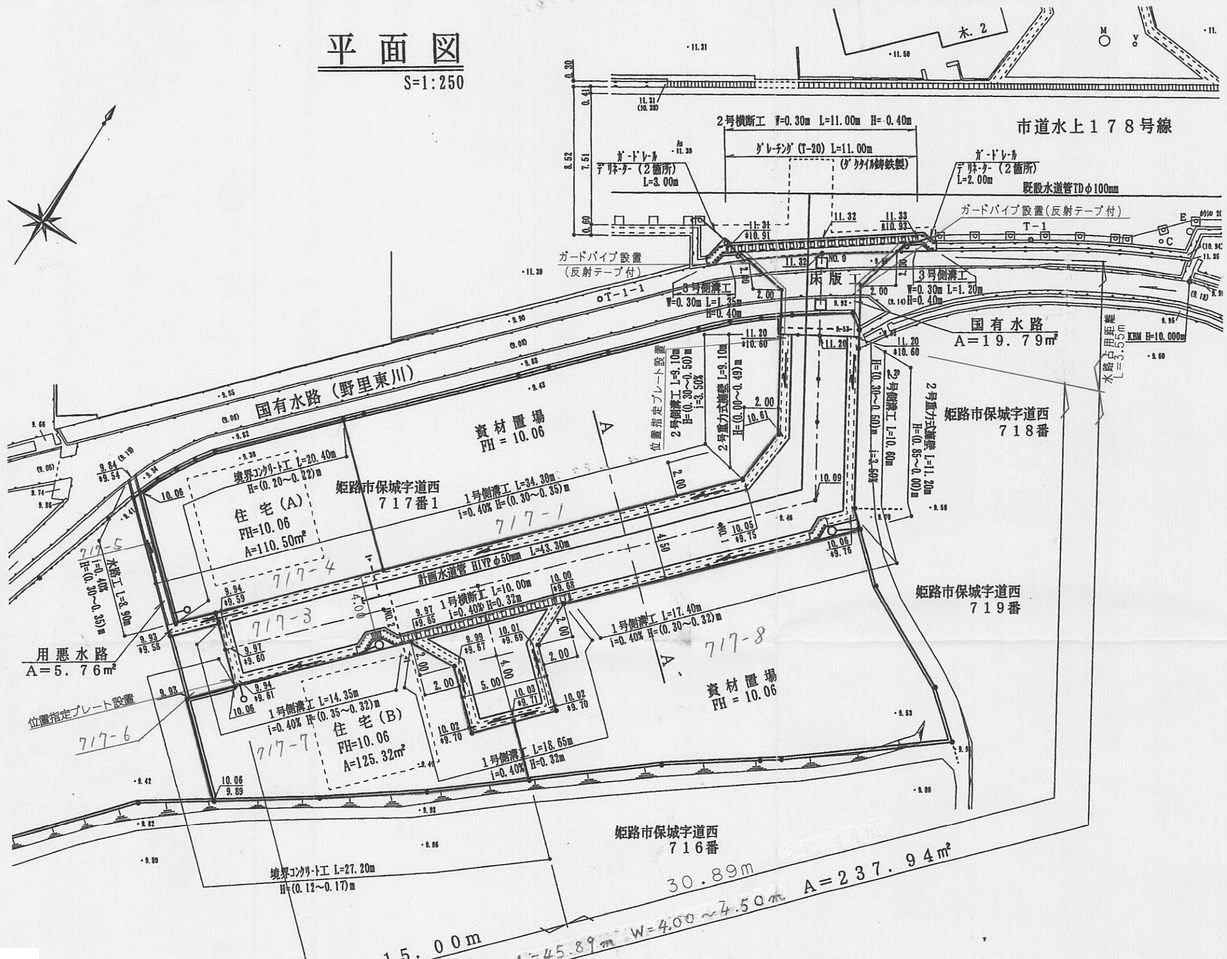

求積図

S=1:250

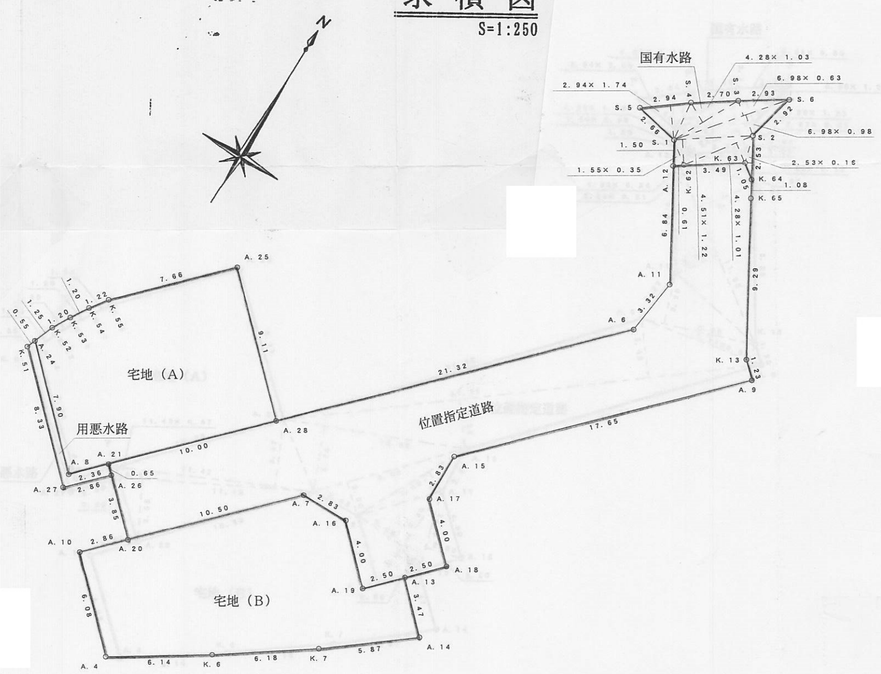

地番 測点	位置指定道路 Xn	Yn	(Xn+1 − Xn-1) Yn
A. 28	463.774	479.091	−10983.640266
A. 21	456.455	472.281	−3665.845122
A. 26	456.012	472.757	−1449.945719
A. 20	453.388	475.576	2407.365712
A. 7	461.074	482.728	3759.485664
A. 16	461.176	485.556	−1274.098944
A. 19	458.450	488.485	−437.194075
A. 13	460.281	490.189	1794.581929
A. 18	462.111	491.892	2241.059952
A. 17	464.837	488.963	2715.700502
A. 15	467.665	488.861	7697.605306
A. 9	480.583	500.882	6888.630146
K. 13	481.418	499.979	4394.315431
K. 65	489.372	495.180	4398.188760
K. 64	490.300	494.624	764.688704
K. 63	490.918	493.776	−681.410880
K. 62	488.920	490.912	−1164.443264
A. 12	488.546	490.426	−3056.825258
A. 11	482.687	493.957	−4527.115905
A. 6	479.381	493.614	−9335.721582
		倍積	485.381091
		面積	242.6905455
		地積	242.69
		坪数	73.414

地番 測点	宅地（A） Xn	Yn	(Xn+1 − Xn-1) Yn
A. 25	469.978	472.421	289.594073
K. 55	464.387	467.180	−3083.855180
K. 54	463.377	466.490	−953.505560
K. 53	462.343	465.873	−974.606316
K. 52	461.285	465.315	−1040.444340
A. 24	460.107	464.891	−3049.220069
A. 8	454.726	470.673	−1718.897796
A. 21	456.455	472.281	4273.198488
A. 28	463.774	479.091	6478.747593
		倍積	221.010893
		面積	110.5054465
		地積	110.50
		坪数	33.428


地番 測点	宅地（B） Xn	Yn	(Xn+1 − Xn-1) Yn
A. 10	451.293	473.627	−2955.432480
A. 4	447.148	478.081	−347.086806
K. 6	450.567	483.181	3411.741041
K. 7	454.209	488.178	3588.590478
A. 14	457.918	492.728	2991.844416
A. 13	460.281	490.189	260.780548
A. 19	458.450	488.485	437.194075
A. 16	461.176	485.556	1274.098944
A. 7	461.074	482.728	−3759.485664
A. 20	453.388	475.576	−4651.608856
		倍積	250.641696
		面積	125.3208480
		地積	125.32
		坪数	37.910

地番	国有水路			
NO	底辺	高さ	倍面積	
1	2.94	1.73	5.086200	
2	4.28	1.03	4.408400	
3	6.98	0.63	4.397400	
4	6.98	0.98	6.840400	
5	4.51	1.22	5.502200	
6	1.55	0.35	0.542500	
7	4.28	1.00	4.280000	
3	2.53	0.15	0.379500	
合計			31.4366000	
1／2			15.7183000	
地積			15.71	㎡


地番 測点	用悪水路 Xn	Yn	(Xn+1 − Xn-1) Yn
A. 27	453.917	470.806	−1686.427092
A. 26	456.012	472.757	1199.857266
A. 21	456.455	472.281	−607.353366
A. 8	454.726	470.673	1718.897796
A. 24	460.107	464.891	2263.089388
K. 51	459.594	464.706	−2876.530140
		倍積	11.533852
		面積	5.7669260
		地積	5.76
		坪数	1.744

3-1


A－A'
S=1:50

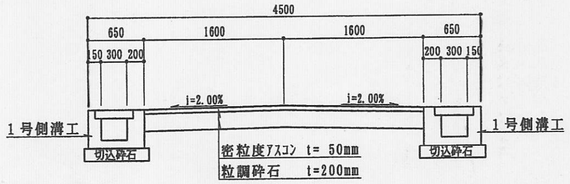


水路工
S=1:20

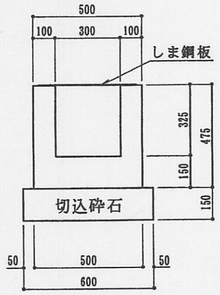


しま鋼板
S=1:20

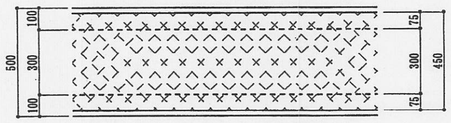


2号側溝工，2号重力式擁壁工
S=1:20

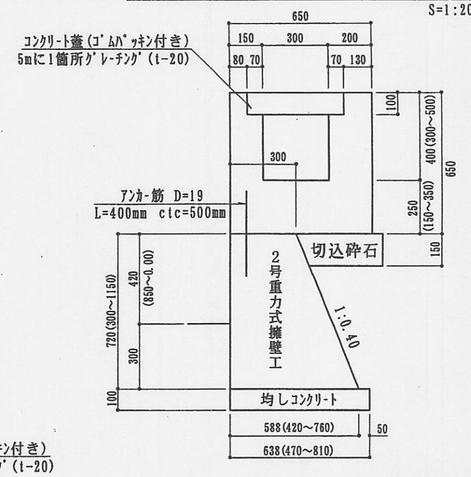


2号側溝工底勾配図
S=1:20

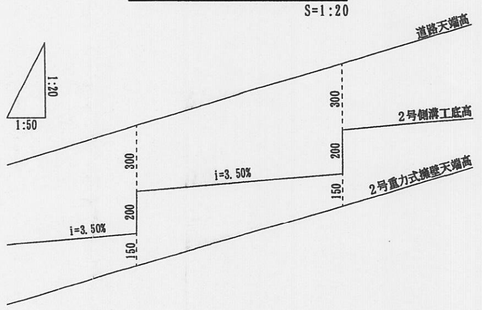


境界ｺﾝｸﾘｰﾄ工
S=1:20

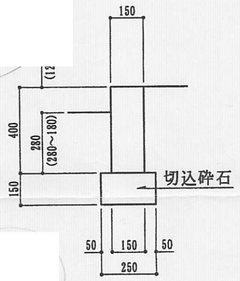


1号重力式擁壁工
S=1:20

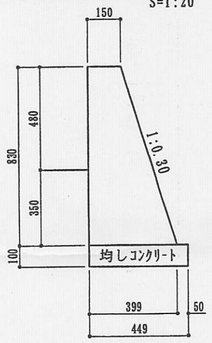


1号側溝工
S=1:20

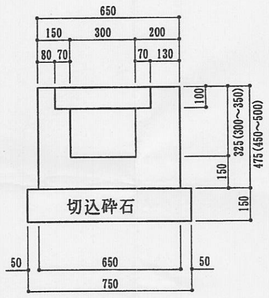


3号側溝工
S=1:20

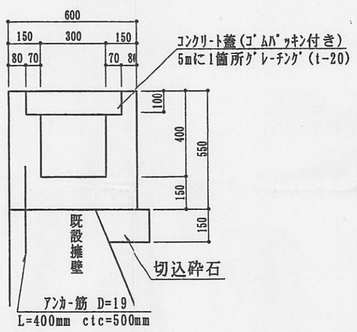


1号横断工
S=1:20

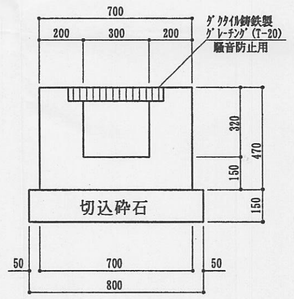


2号横断工
S=1:20

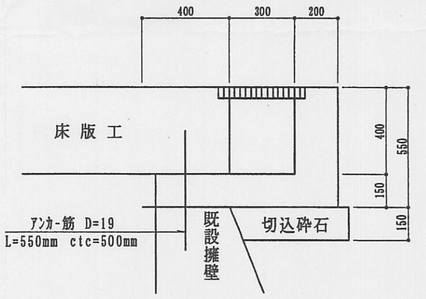



床版工配筋図
S=1:50

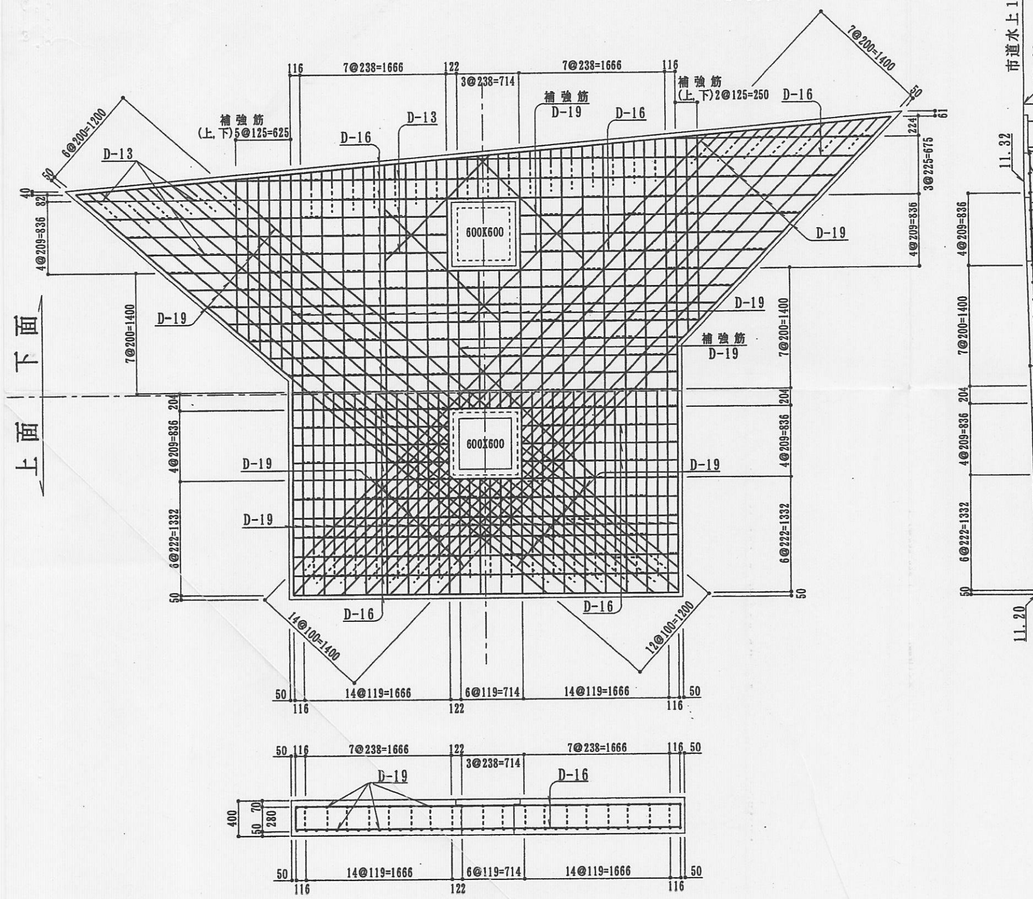

床版工一般図
S=1:50

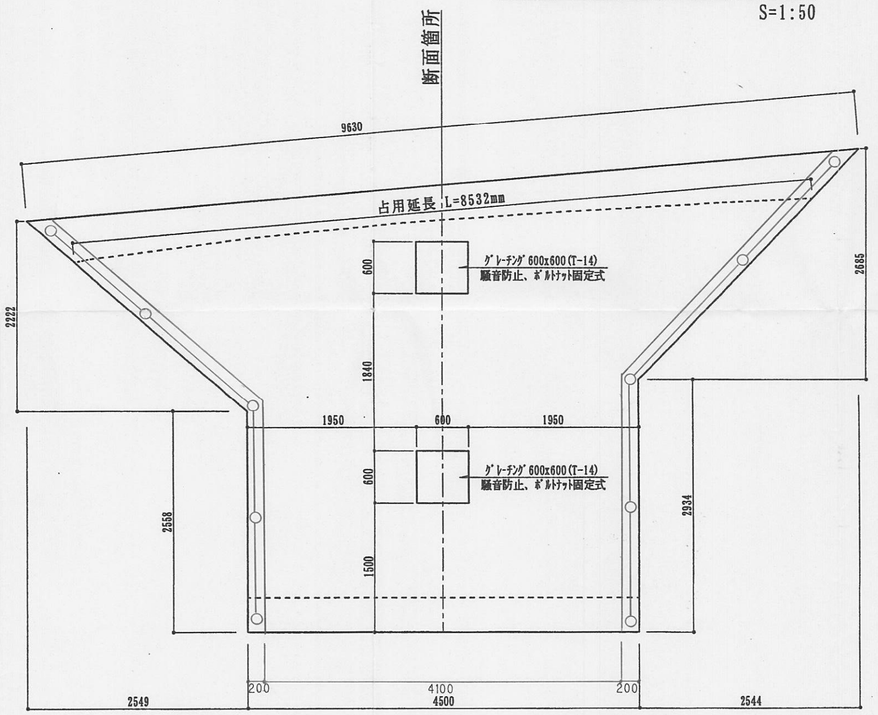

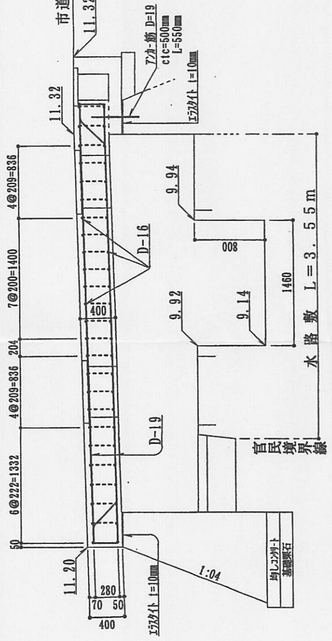

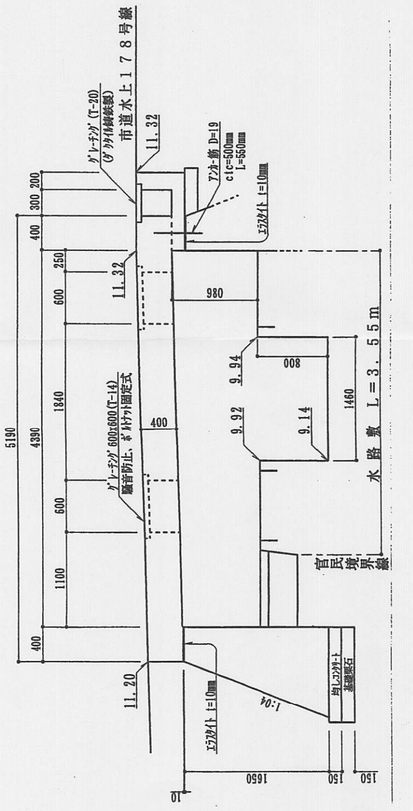


様式第19号（第14条関係）


指定年月日・番号	平成 12 年 11 月 27 日	第 11 - 4	号
公告年月日・番号	平成 12 年 11 月 29 日	第 377	号

承　諾　書


この図面記載のとおり道路の位置の指定・変更・廃止を承諾します。

道路の幅員・幅員別の道路の延長	幅員 5.00 m 延長 14.96 m m m m m	道路の面積	74.86 ㎡

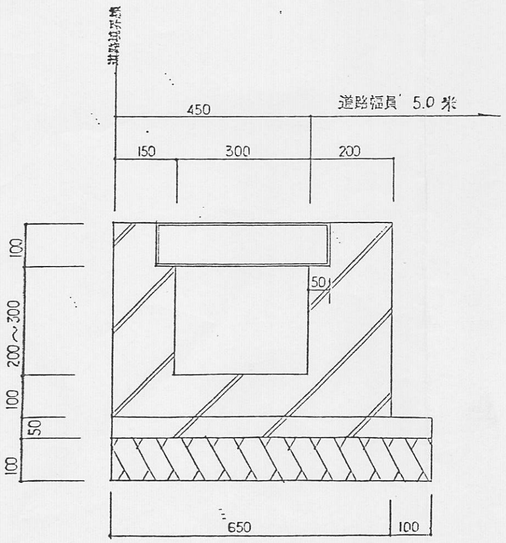


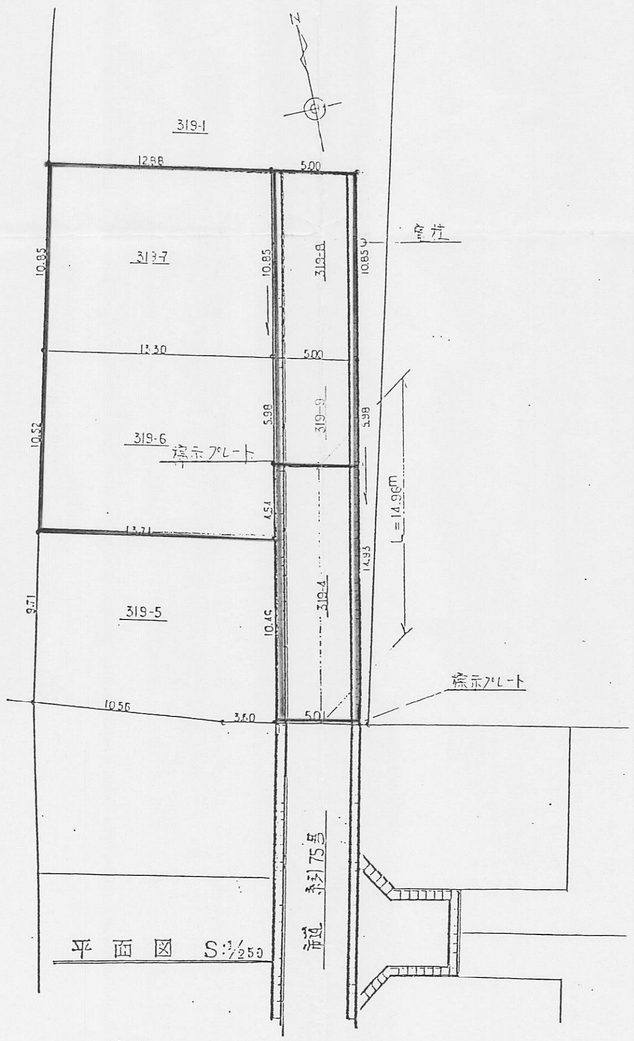

SCALE 1:250 m

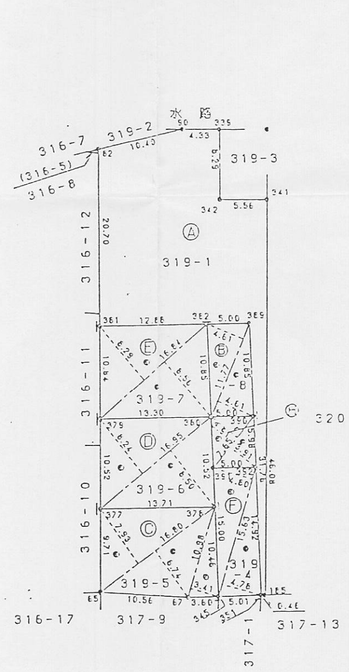

断面図 S:1/50

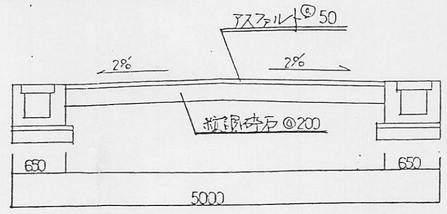

地番	㋐319-1	
公簿		1024.601
台帳面積		584.73630
私地		439.86470
地積		439.86 ㎡
坪数		133.05

地番	㋑319-9		
符号	底辺	高さ	倍面積
イ	7.65	3.91	29.9115
ロ	7.65	3.91	29.9115
		倍面積	59.8230
		面積	29.91150
		地積	29.91 ㎡
		坪数	9.04

地番	㋒319-4		
符号	底辺	高さ	倍面積
イ	15.63	4.80	75.0240
ロ	15.63	4.78	74.7114
		倍面積	149.7354
		面積	74.86770
		地積	74.86 ㎡
		坪数	22.64

地番	㋓319-5		
符号	底辺	高さ	倍面積
イ	16.80	7.93	133.2240
ロ	16.80	6.74	113.2320
ハ	10.98	3.41	37.4418
		倍面積	283.8978
		面積	141.94890
		地積	141.94 ㎡
		坪数	42.93

地番	㋔319-6		
符号	底辺	高さ	倍面積
イ	16.95	8.24	139.6680
ロ	16.95	8.50	144.0750
		倍面積	283.7430
		面積	141.87150
		地積	141.87 ㎡
		坪数	42.91

地番	㋕319-7		
符号	底辺	高さ	倍面積
イ	16.84	8.29	139.6036
ロ	16.84	8.56	144.1504
		倍面積	283.7540
		面積	141.87700
		地積	141.87 ㎡
		坪数	42.91

地番	㋖319-8		
符号	底辺	高さ	倍面積
イ	11.77	4.61	54.2597
ロ	11.77	4.61	54.2597
		倍面積	108.5194
		面積	54.25970
		地積	54.25 ㎡
		坪数	16.41

様式第19号（第14条関係）

指定年月日・番号	平成 11 年 5 月 24 日 第 11-5 号	
公告年月日・番号	平成 11 年 5 月 28 日 第 158 号	


承諾書

この図面記載のとおり、道路の位置の指定・変更・廃止を申請します。

道路の幅員	4.50m	道路の延長	41.75m	道路の面積	225.81㎡


平面図

S=1:250

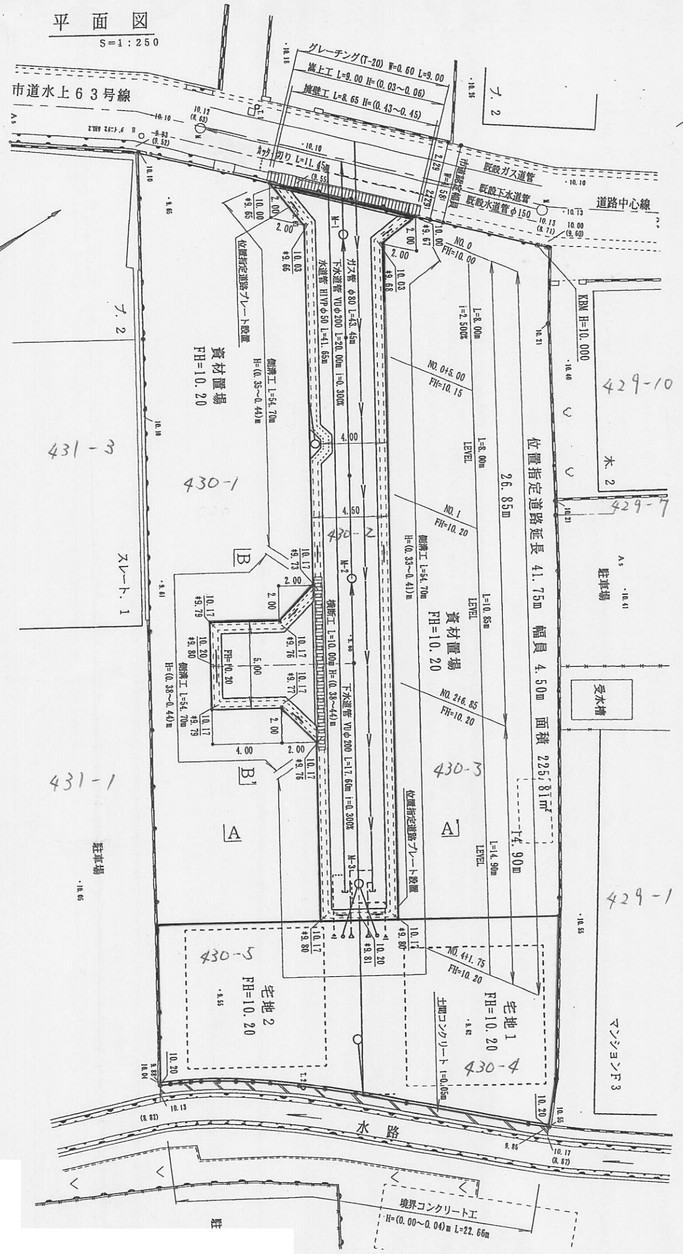

求積図

S=1:250

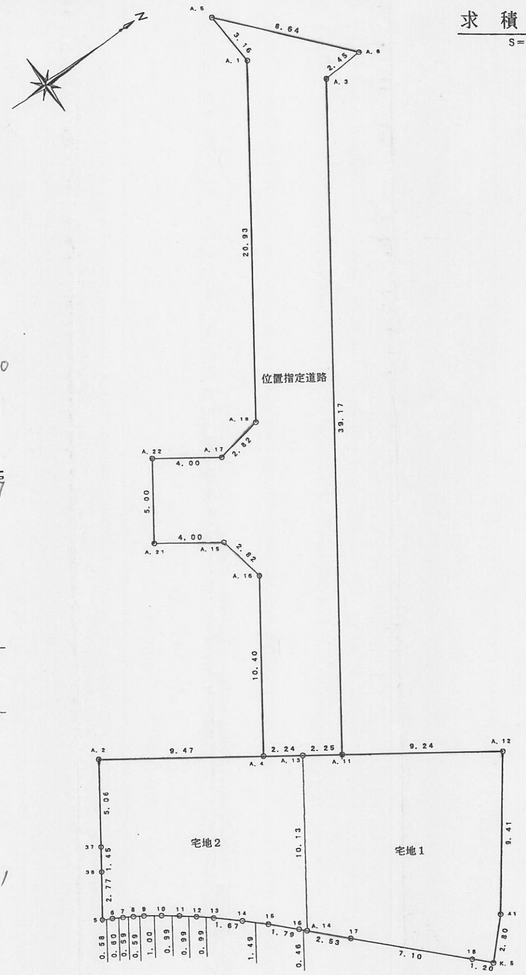

座標求積表


地番 / 測点	Xn	Yn	$(X_{n+1} - X_{n-1})\ Y_n$
宅地1			
A. 12	490.158	548.976	-1599.716064
A. 11	482.183	544.305	-5397.872685
A. 13	480.241	543.168	-3836.395584
A. 14	475.120	551.910	-1776.598290
17	477.022	553.593	4012.442064
18	482.368	558.276	3496.482588
K. 5	483.285	559.065	1525.688385
41	485.097	556.918	3827.697414
	倍積		251.727828
	面積		125.8639140
	地積		125.86
	坪数		38.1

地番 / 測点	Xn	Yn	$(X_{n+1} - X_{n-1})\ Y_n$
宅地2			
A. 13	480.241	543.168	1727.274240
A. 4	478.300	542.031	-5481.559503
A. 2	470.128	537.244	-5760.330168
37	467.578	541.624	-1780.318088
38	466.841	542.884	-1169.915020
5	465.423	545.265	-483.650055
6	465.954	545.500	585.867000
7	466.497	545.757	586.143018
8	467.028	546.030	578.791800
9	467.557	546.313	762.106635
10	468.423	546.822	934.518798
11	469.266	547.358	911.898428
12	470.089	547.914	894.743562
13	470.899	548.492	1179.257800
14	472.239	549.497	1377.039482
15	473.405	550.438	1394.809892
16	474.773	551.604	946.000860
A. 14	475.120	551.910	3017.843880
	倍積		220.522561
	面積		110.2612805
	地積		110.26
	坪数		33.4

地番 / 測点	Xn	Yn	$(X_{n+1} - X_{n-1})\ Y_n$
位置指定道路			
A. 3	501.987	510.501	11350.989735
A. 6	504.418	510.184	-1892.272456
A. 5	498.278	504.095	-2888.464350
A. 1	498.688	507.229	-5159.533388
A. 18	488.106	525.290	-6996.337510
A. 17	485.369	526.005	-3254.918940
A. 22	481.918	523.983	-3132.894357
A. 21	479.390	528.298	487.619054
A. 15	482.841	530.320	2209.313120
A. 16	483.556	533.056	-2420.607296
A. 4	478.300	542.031	-1796.832765
A. 13	480.241	543.168	2109.121344
A. 11	482.183	544.305	11836.456530
	倍積		451.638721
	面積		225.8193605
	地積		225.81
	坪数		68.3


境界コンクリート工

S=1:20

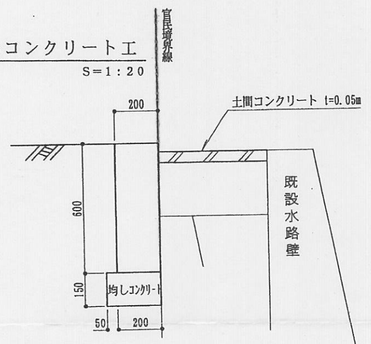


側溝工

S=1:20

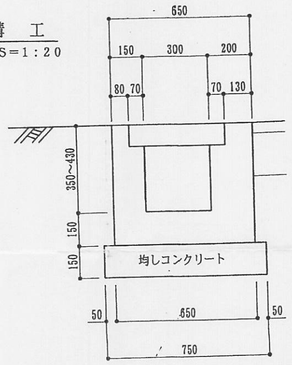


A－A'

S=1:50

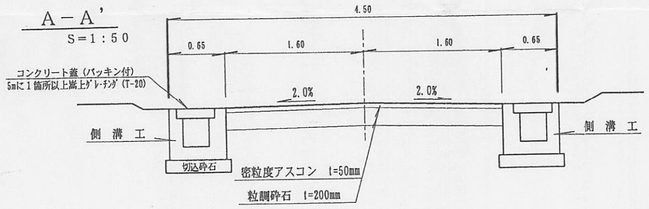


B－B'

S=1:50

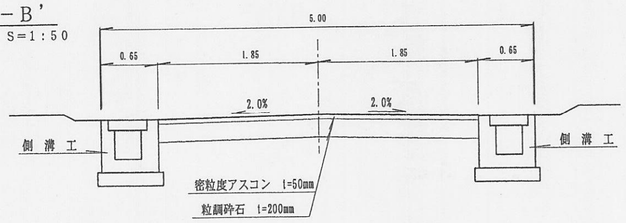


横断工

S=1:20

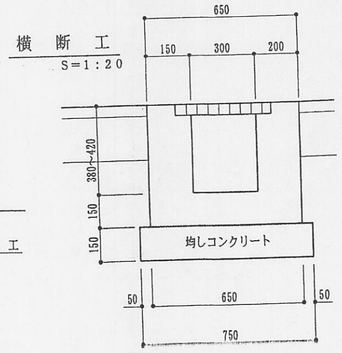

嵩上工・擁壁工

S=1:20

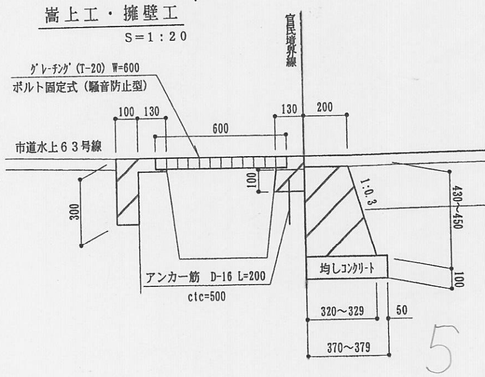

様式第１５号（第１４条関係）

指定年月日・番号	平成11年 5月 10日 第11－6号	
告示年月日・番号	平成11年 5月 14日 第 146 号	


承　諾　書

次の図面記載のとおり道路の位置の指定・~~変更・廃止~~を承諾します。

道路の幅員・幅員別の道路の延長	幅員 5.0 m m m	延長 5.65 m m m	道路の面積	28.27 ㎡


平　面　図

S=1/250

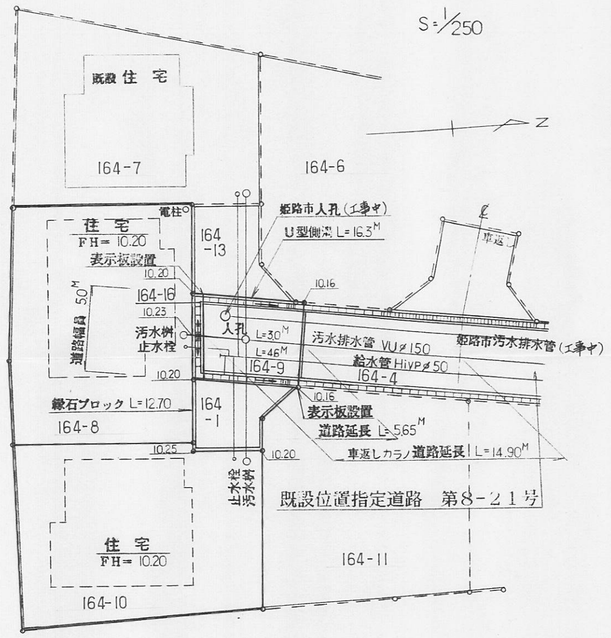


計画道路構造図

S=1/50

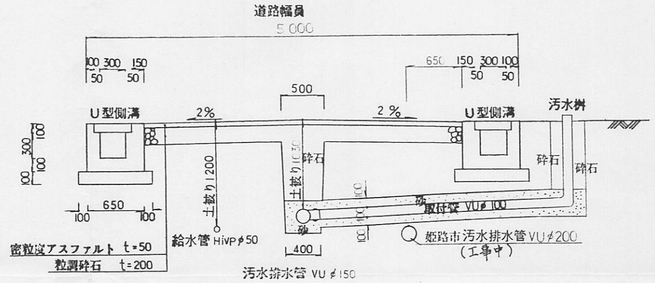


専用通路構造図

緑石ブロック　S=1/30

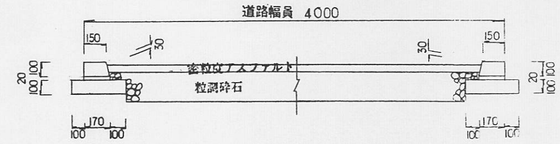

宇　限　図

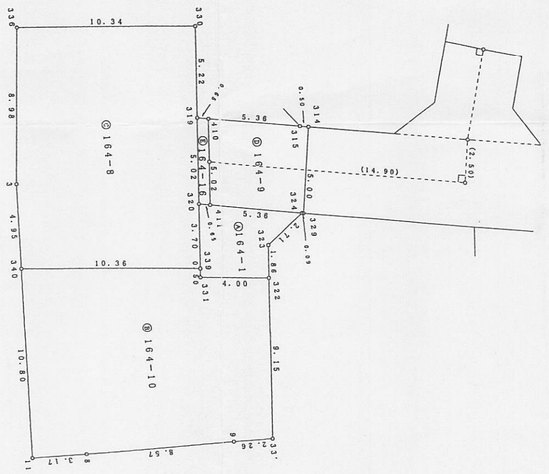

求　積　図

S=1/250

求積表

地番 Ⓐ 164－1				
NO.	Xn	Yn	Yn+1－Yn-1	Xn・(Yn+1－Yn-1)
320	301.248	296.221	2.835	854.038080
339	301.010	299.914	4.192	1261.833920
331	300.978	300.413	0.729	219.412962
322	304.972	300.643	-1.628	-496.494416
323	305.093	298.785	-3.564	-1087.351452
324	307.197	297.079	-2.564	-787.653108
			合計	-36.214014
			合計面積	18.1070070
			地積	18.10 ㎡

地番 Ⓑ 164－10				
NO.	Xn	Yn	Yn+1－Yn-1	Xn・(Yn+1－Yn-1)
322	304.972	300.643	-9.359	-2854.232948
331	300.978	300.413	-0.729	-219.412962
339	301.010	299.914	-1.094	-329.304940
340	290.670	299.319	10.197	2963.981990
116	290.388	310.111	10.713	3110.926644
8	293.555	310.032	-0.293	-86.011815
9	302.117	309.818	-0.280	-78.550420
337	304.378	309.772	-9.175	-2792.868159
			合計	-285.292401
			合計面積	142.6462005
			地積	142.64 ㎡

地番 Ⓒ 164－8				
NO.	Xn	Yn	Yn+1－Yn-1	Xn・(Yn+1－Yn-1)
330	301.891	286.007	-5.788	-1747.345108
326	291.570	285.427	8.363	2438.399910
3	290.799	294.370	13.892	4039.779708
340	290.670	299.319	5.544	1611.474489
339	301.010	299.914	-3.098	-932.528980
320	301.248	296.221	-8.699	-2620.556352
319	301.562	291.215	-10.214	-3079.154269
			合計	-290.930610
			合計面積	145.4653050
			地積	145.46 ㎡

地番 Ⓓ 164－9				
NO.	Xn	Yn	Yn+1－Yn-1	Xn・(Yn+1－Yn-1)
315	307.510	292.070	-0.831	-255.540810
410	302.207	291.308	4.244	1282.566508
411	301.893	296.314	5.771	1742.224503
324	307.197	297.079	0.778	238.999286
329	307.289	297.092	-4.940	-1518.007660
314	308.002	292.139	-5.022	-1546.786044
			合計	-56.544237
			合計面積	28.2721185
			地積	28.27 ㎡

地番 Ⓔ 164－16				
NO.	Xn	Yn	Yn+1－Yn-1	Xn・(Yn+1－Yn-1)
410	302.207	291.308	-5.099	-1540.953493
319	301.562	291.215	4.913	1481.574106
320	301.248	296.221	5.099	1538.063552
411	301.893	296.314	-4.913	-1483.200309
			合計	-8.516144
			合計面積	3.2580720
			地積	3.25 ㎡

合計面積　337.72 ㎡

指定年月日・番号	平成11年 7月27日 第11－7号		
告示年月日・番号	平成11年 8月 2日 第221号		


承　諾　書

次の図面記載のとおり道路の位置の指定・変更・廃止を承諾します。

道路の幅員・幅員別の道路の延長	幅員 6.0 m m m	延長36.50 m m m	道路の面積	219.07	㎡


平面図

S＝1/250

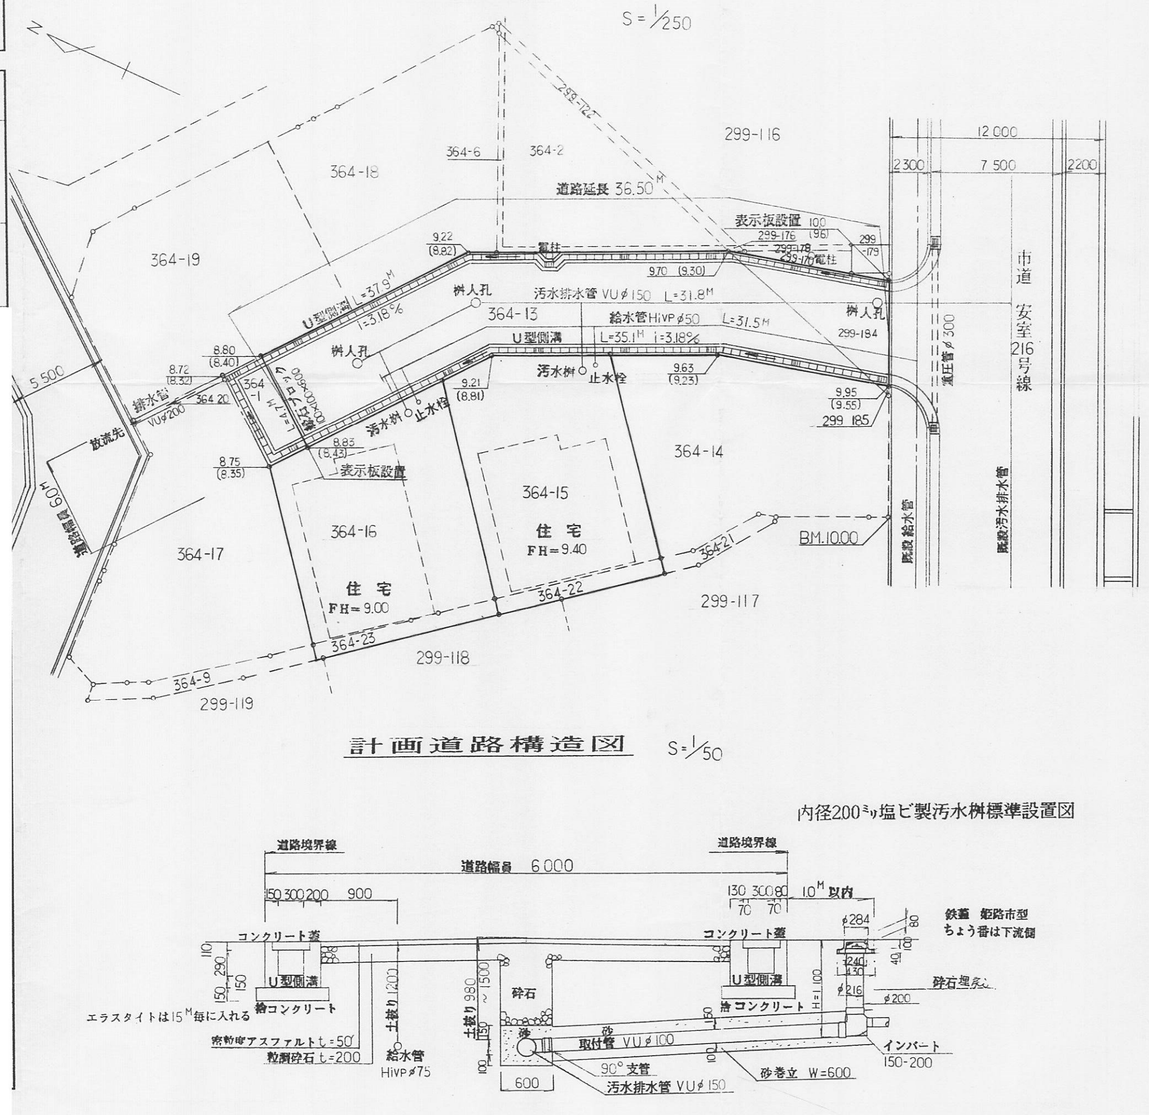

求積図

S＝1/300

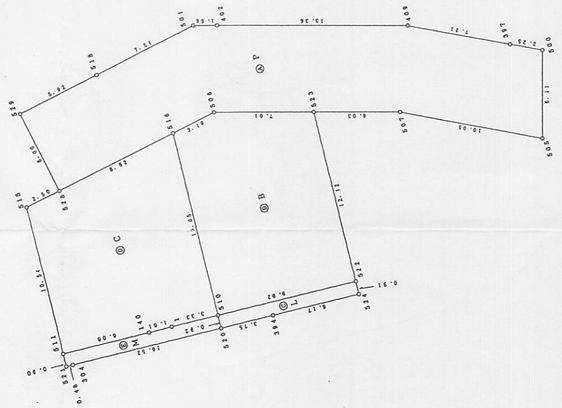

計画道路構造図

S＝1/50

内径200㍉塩ビ製汚水桝標準設置図

求積表

地番 Ⓐ P NO.	Xn	Yn	Yn+1 − Yn-1	Xn・(Yn+1 − Yn-1)
529	18.261	48.384	-8.361	-152.680221
528	13.538	44.683	3.242	43.890186
516	8.101	51.626	9.452	76.570652
506	6.136	54.135	5.498	33.735728
523	-0.206	57.124	5.561	-1.145566
507	-5.663	59.696	5.108	-28.926604
505	-15.385	62.232	8.056	-123.941560
500	-12.773	67.752	4.951	-63.239123
397	-10.591	67.183	-2.390	25.312490
409	-3.610	65.362	-7.517	27.136370
462	8.476	59.666	-6.406	-54.297256
501	9.982	58.956	-6.622	-66.100804
518	14.610	53.044	-10.572	-154.456920
			合計	-438.142618
			合計面積	219.0713090
			地積	219.07 ㎡

地番 Ⓑ B NO.	Xn	Yn	Yn+1 − Yn-1	Xn・(Yn+1 − Yn-1)
516	8.101	51.626	-12.668	-102.623468
510	-0.092	41.467	-3.933	0.361836
522	-7.812	47.693	15.657	-122.312484
523	-0.206	57.124	6.442	-1.327652
506	6.136	54.135	-5.498	-33.735728
			合計	-259.636896
			合計面積	129.8184480
			地積	129.81 ㎡

地番 Ⓒ L NO.	Xn	Yn	Yn+1 − Yn-1	Xn・(Yn+1 − Yn-1)
510	-0.092	41.467	-6.945	0.638940
520	-0.671	40.748	1.640	-1.100440
394	-3.587	43.167	6.237	-22.372119
524	-8.382	46.985	4.586	-38.439852
522	-7.812	47.693	-5.518	43.106616
			合計	-18.166855
			合計面積	9.0834275
			地積	9.08 ㎡

地番 Ⓓ C NO.	Xn	Yn	Yn+1 − Yn-1	Xn・(Yn+1 − Yn-1)
510	-0.092	41.467	12.252	-1.127184
516	8.101	51.626	3.216	26.052816
528	13.538	44.683	-8.911	-120.637118
515	15.070	42.715	-10.152	-153.082008
511	8.445	34.531	-4.371	-36.913095
140	3.741	38.344	4.843	18.117663
1	2.504	39.374	3.123	7.819992
			合計	-259.768934
			合計面積	129.8844670
			地積	129.88 ㎡

地番 Ⓔ M NO.	Xn	Yn	Yn+1 − Yn-1	Xn・(Yn+1 − Yn-1)
520	-0.671	40.748	7.333	-4.920443
510	-0.092	41.467	-1.374	0.126408
1	2.504	39.374	-3.123	-7.819992
140	3.741	38.344	-4.843	-18.117663
511	8.445	34.531	-4.512	-38.103840
521	7.879	33.832	-0.397	-3.127963
364	7.506	34.134	6.916	51.911496
			合計	-20.051997
			合計面積	10.0259985
			地積	10.02 ㎡

合計面積 497.86 ㎡

指定年月日・番号	平成 11 年 6 月 30 日	第	11-8 号
公告年月日・番号	11 年 7 月 6 日	第	193 号


承　諾　書

この図面記載のとおり道路の位置の指定・変更・廃止を承諾します。

道路の幅員・幅員別の道路の延長	幅員5.00 m 延長39.58m m m m m	道路の面積	229.16 ~~228.98~~	㎡

求積図

縮尺 1/250

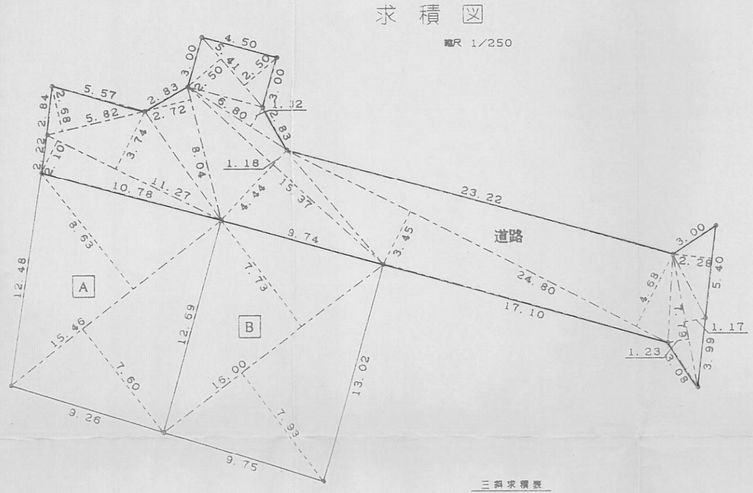

三斜求積表

道路			
NO	底辺	高さ	倍面積
A	5.41	2.50	13.5250
B	5.41	2.50	13.5250
C	6.80	1.32	8.9760
D	15.37	1.18	18.1366
E	15.37	4.44	68.2428
F	8.04	2.72	21.8688
G	11.27	3.74	42.1498
H	5.82	2.68	15.5976
I	11.27	2.10	23.6670
J	24.80	3.45	85.5600
K	24.80	4.68	116.0640
L	7.79	1.23	9.5817
K	7.73	1.17	9.1143
M	5.40	2.28	12.3120
合計			458.3206
1/2			229.16030
地積			229.16 ㎡


A			
NO	底辺	高さ	倍面積
A	16.00	7.73	123.6800
B	16.00	7.93	126.8800
合計			250.5600
1/2			125.28000
地積			125.28 ㎡

B			
NO	底辺	高さ	倍面積
A	15.46	8.63	133.4198
B	15.46	7.60	117.4960
合計			250.9158
1/2			125.45790
地積			125.45 ㎡


合計　479.39820

平面図

縮尺 1/250

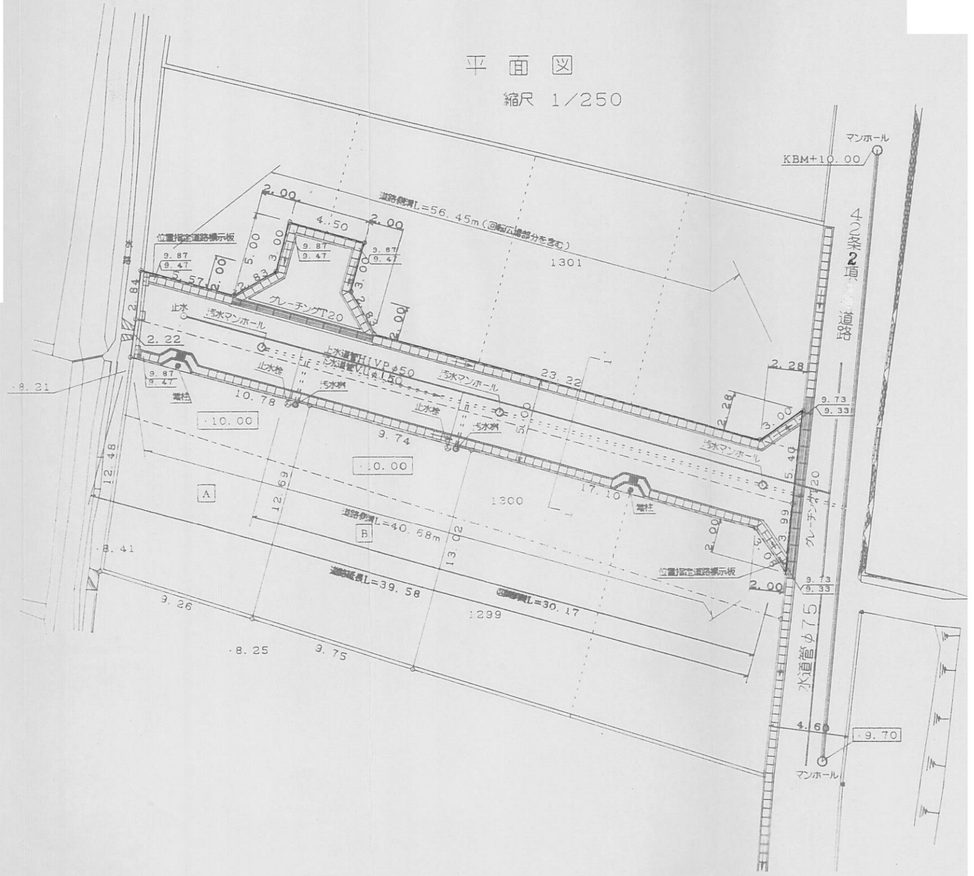


断面図 縮尺1/50

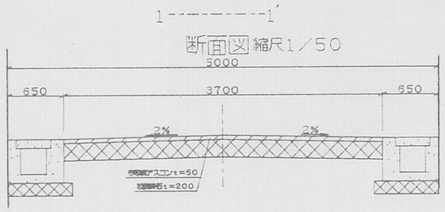

上水道管φ50

下水道管φ150

構造図 縮尺1/20

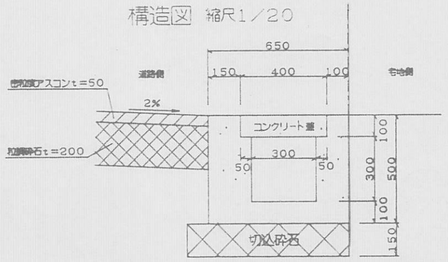

様式第19号（第14条関係）

指指定月日・番号	平成 11年 6月 3日	第 11-9 号
公告年月日・番号	平成 11年 6月 9日	第 170 号


承　諾　書

この図面記載のとおり道路の位置の指定・変更・廃止を承諾します。

道路の幅員・幅員別の道路の延長	幅員 6.00 m 延長 12.22 m m m m m	道路の面積	73.23 ㎡


平面図

S=1:300

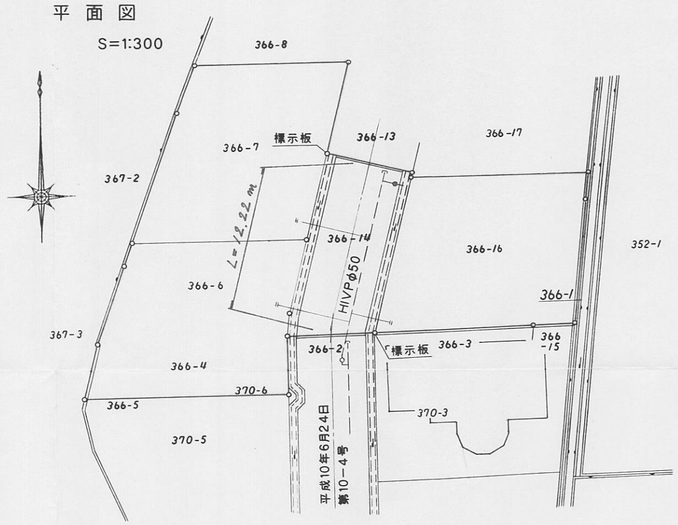

求積図

S=1:300

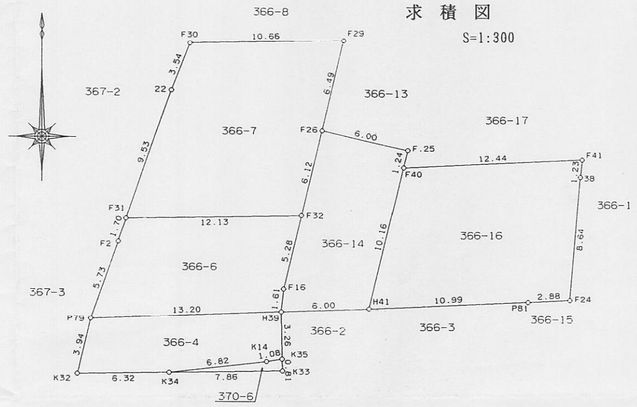

地番 370-6

測点	X	Y
K34	1040.574	952.130
K33	1040.739	959.997
K35	1041.553	959.980
K14	1041.367	958.911
倍積	5.992984	
面積	2.9964970 地積 2.99 ㎡	

地番 366-4

測点	X	Y
P79	1044.277	946.723
K32	1040.441	945.803
K34	1040.574	952.130
K14	1041.367	958.911
K35	1041.553	959.980
H39	1044.817	959.912
倍積	102.009180	
面積	51.0045900 地積 51.00 ㎡	

地番 366-6

測点	X	Y
P79	1044.277	946.723
F2	1049.697	948.605
F31	1051.310	949.162
F32	1051.565	961.297
F16	1046.421	960.080
H39	1044.817	959.912
倍積	171.870380	
面積	85.9351900 地積 85.93 ㎡	

合計 481.78 ㎡

地番 366-7

測点	X	Y
F31	1051.310	949.162
22	1060.324	952.272
F30	1063.628	953.543
F29	1063.852	964.204
F26	1057.528	962.708
F32	1051.565	961.297
倍積	279.886184	
面積	139.9430920 地積 139.94 ㎡	

地番 366-14


測点	X	Y
F26	1057.528	962.708
F32	1051.565	961.297
F16	1046.421	960.080
H39	1044.817	959.912
H41	1045.063	965.908
F40	1054.953	968.271
F.25	1056.166	968.561
倍積	146.475353	
面積	73.2376765 地積 73 ㎡	

地番 366-16

測点	X	Y
F40	1054.953	968.271
F41	1055.463	980.706
38	1054.238	980.569
F24	1045.631	979.776
P81	1045.513	976.896
H41	1045.063	965.908
倍積	257.391806	
面積	128.6959030 地積 128.69 ㎡	

道路標準断面図

S=1:50

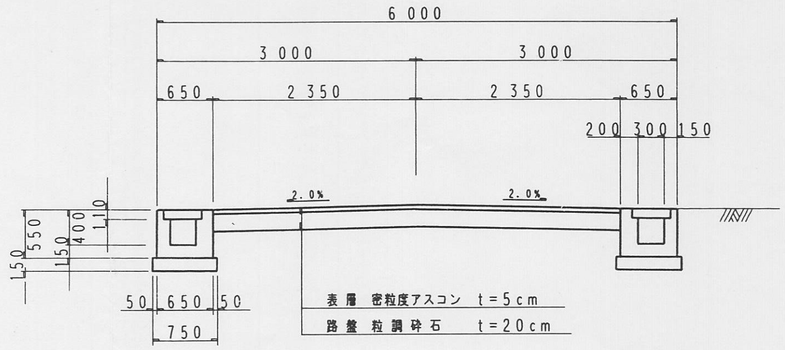

様式第15号（第14条関係）

指定年月日・番号	平成11年 7月23日 第1-10号	
告示年月日・番号	平成11年 8月 3日 第 225号	


承　諾　書

次の図面記載のとおり道路の位置の指定・~~変更・廃止~~を承諾します。

道路の幅員・幅員別の道路の延長	幅員 5.0 m m m	延長 36.20 m m m	道路の面積	217.67 ㎡


平　面　図

S=1/250

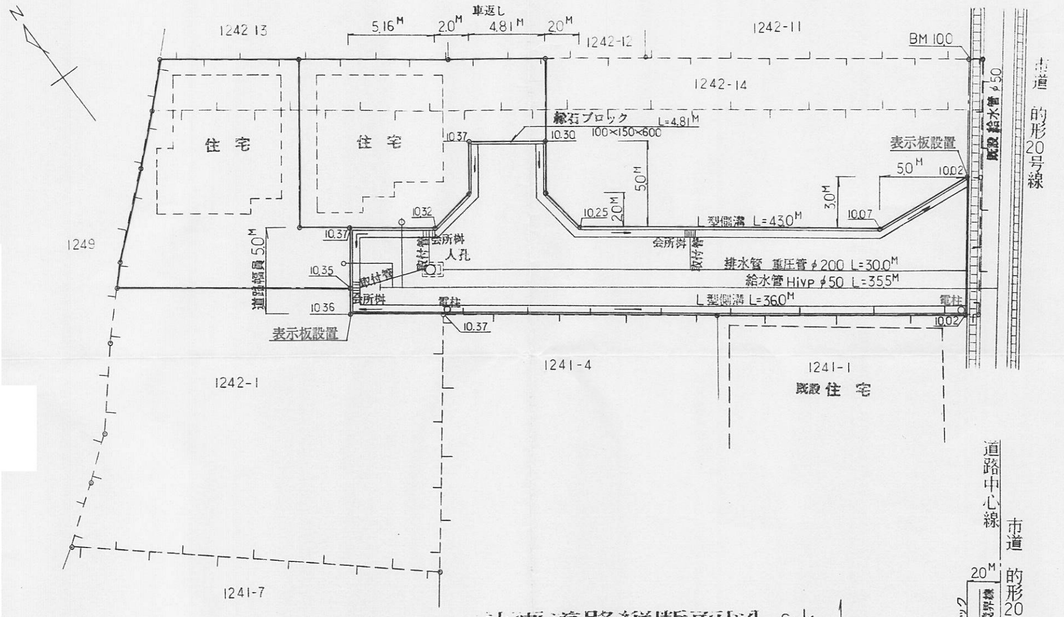


縁石ブロック詳細図

S=1/30

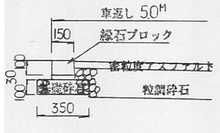


計画道路縦断面図

S=1/100　S=1/250

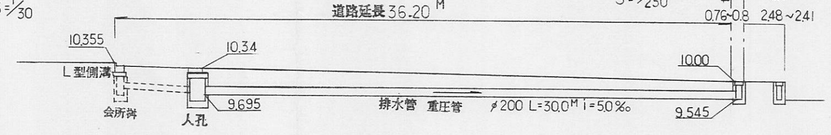


計画道路構造図

S=1/30

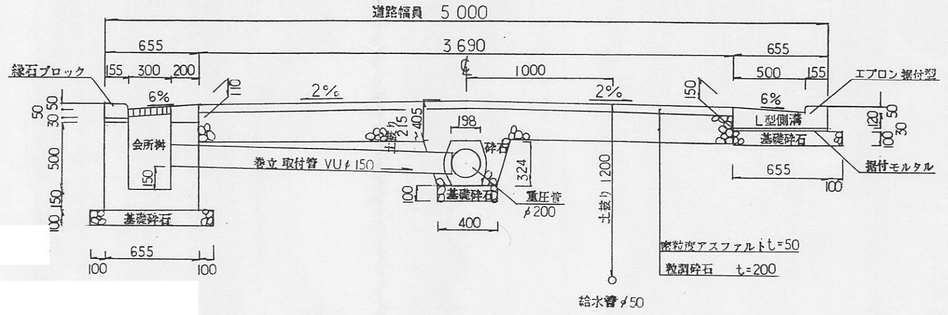


排水放流先詳細図

S=1/30

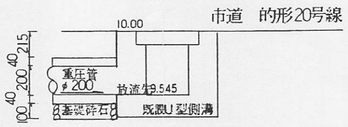


巻立取付管構造図

S=1/30

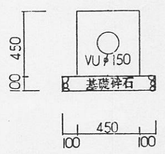


会所桝構造図

S=1/30

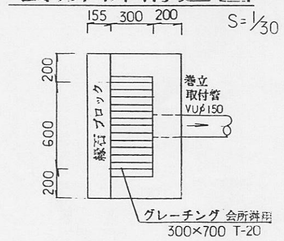

求積図

S=1/500

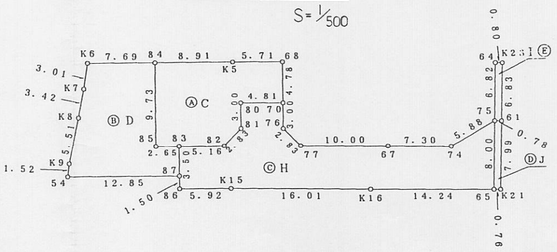

求積表

地番 Ⓐ C NO.	Xn	Yn	Yn+1 − Yn-1	Xn・(Yn+1 − Yn-1)
84	126.402	67.571	-12.953	-1637.285106
85	118.534	61.842	-3.583	-424.707322
83	116.972	63.988	6.318	739.029096
82	113.935	68.160	8.966	793.671210
81	114.374	70.954	4.559	521.431066
80	116.800	72.719	5.654	660.387200
70	113.970	76.608	6.702	763.826940
68	117.834	79.421	-1.813	-213.633042
K5	121.179	74.795	-11.850	-1435.971150
			合計	-233.251108
			合計面積	116.6255540
			地積	116.62 ㎡

地番 Ⓑ D NO.	Xn	Yn	Yn+1 − Yn-1	Xn・(Yn+1 − Yn-1)
K6	130.908	61.340	-8.349	-1092.950892
K7	128.777	59.222	-4.624	-595.464848
K8	126.453	56.716	-6.642	-839.900826
K9	122.812	52.580	-5.173	-635.306476
54	121.703	51.543	8.350	1137.923050
87	114.144	61.930	13.445	1420.522080
83	116.972	63.988	-0.088	-10.293536
85	118.534	61.842	3.583	424.707322
84	126.402	67.571	-9.502	-63.453804
			合計	-254.217930
			合計面積	127.1089650
			地積	127.10 ㎡


地番 Ⓒ H NO.	Xn	Yn	Yn+1 − Yn-1	Xn・(Yn+1 − Yn-1)
83	116.972	63.988	-6.239	-738.738560
87	114.144	61.930	-2.942	-335.811648
86	112.929	61.046	3.904	440.874816
K15	109.444	65.834	17.688	1935.845472
K16	99.970	78.734	24.454	2444.666380
65	91.640	90.288	16.394	1502.346160
75	98.013	95.128	-1.017	-99.679221
74	98.567	89.271	-11.761	-1159.244487
67	102.864	83.367	-13.988	-1438.861632
77	108.750	75.283	-8.524	-926.985000
76	111.544	74.843	1.325	147.795800
70	113.970	76.608	-2.124	-242.072280
80	116.800	72.719	-5.654	-660.387200
81	114.374	70.954	-4.559	-521.431066
82	113.935	68.160	-6.966	-793.671210
			合計	-435.353676
			合計面積	217.6763380
			地積	217.67 ㎡

地番 Ⓓ J NO.	Xn	Yn	Yn+1 − Yn-1	Xn・(Yn+1 − Yn-1)
75	98.013	95.128	-5.466	-535.739058
65	91.640	90.288	-4.223	-386.995720
K:1	91.195	90.905	5.466	498.471870
61	97.544	95.754	4.223	411.928312
			合計	-12.334596
			合計面積	6.1672980
			地積	6.16 ㎡

合計 461.39㎡

人孔構造図

S=1/30

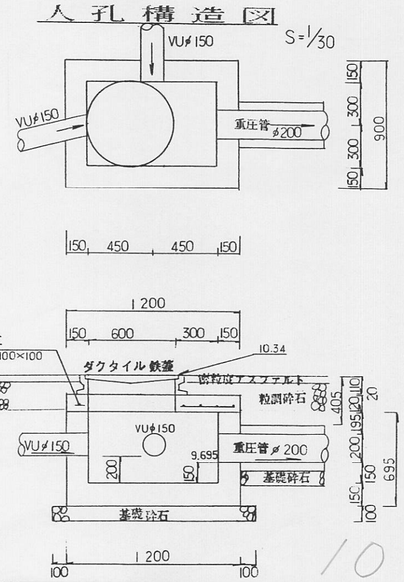

兵庫県建築士会　94. 10. 1,000


様式第１９号(第１４条関係)

指定年月日・番号	平成 11 年 9 月 1 日　第 11-11 号
公告年月日・番号	平成 11 年 9 月 9 日　第 266 号

承　諾　書


この図面記載のとおり道路の位置の指定・変更・廃止を承諾します。

道路の幅員	幅員 4.0 m 延長 4.6 m	道路の面積	18.72 m²
幅員別の道路の延長	6.0 m　5.0 m		31.98 m²

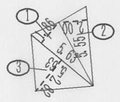

求積表


番号	底　辺	高　さ	倍　面　積	面　積
1	5.63	1.86	10.4718	5.23590
2	5.55	2.00	11.1000	5.55000
3	5.63	2.82	15.8766	7.93830
合　計				18.72420
敷地面積				18.72 m²

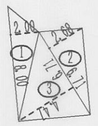

求積表

番号	底　辺	高　さ	倍　面　積	面　積
1	8.00	2.00	16.0000	8.00000
2	6.71	2.68	17.9828	8.99140
3	6.71	4.47	29.9937	14.99685
合　計				31.98825
敷地面積				31.98 m²


求積図　S＝1：300

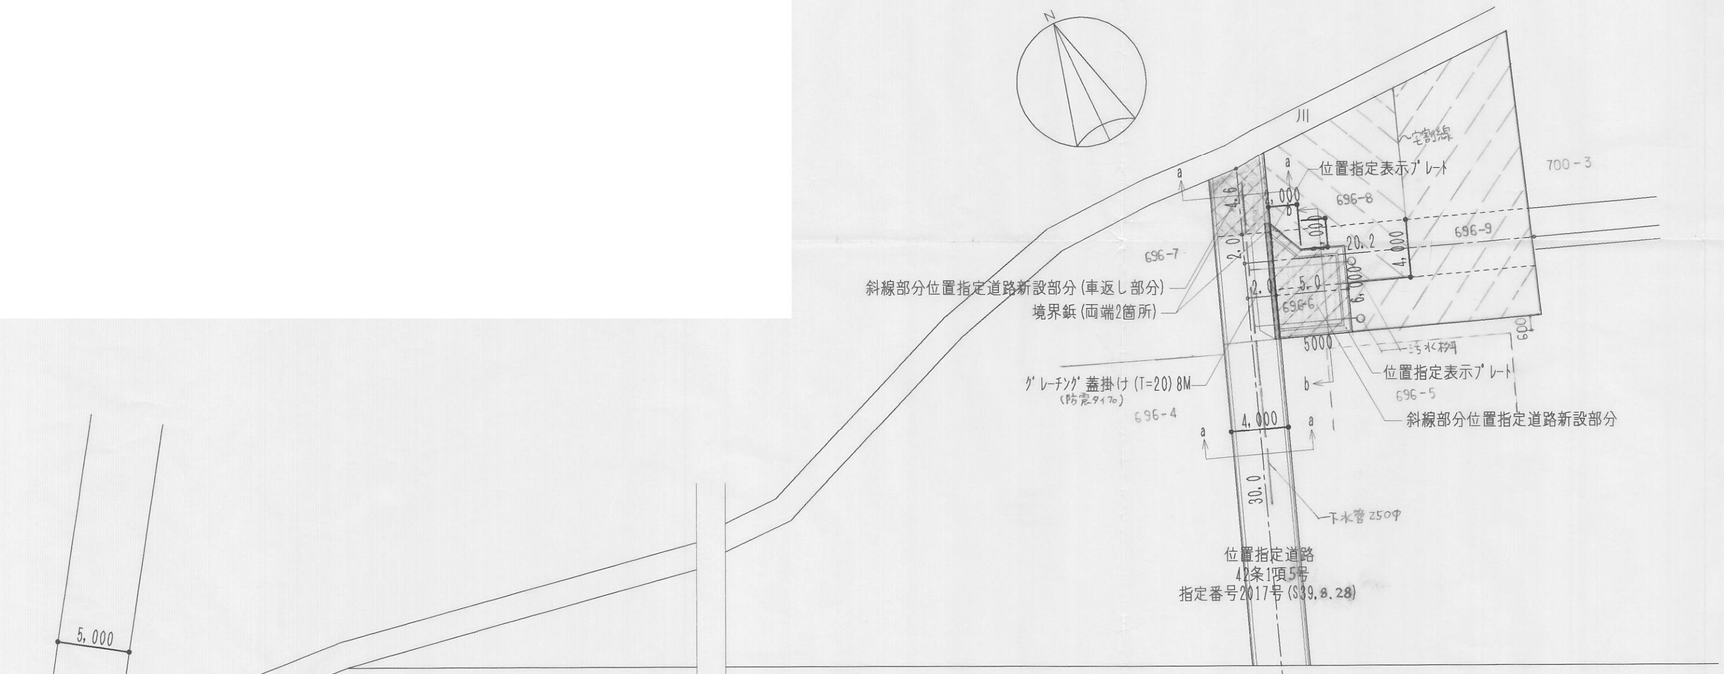


平面図　S=1:300

尺例

- ---- 敷地境界線
- ---- 位置指定道路
- ---- 位置指定道路(車返し部分)
- ---- 宅地 (696-9)
- ---- 宅地 (696-8)

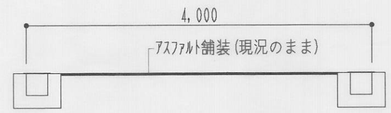

a-a　道路断面図　S=1:50

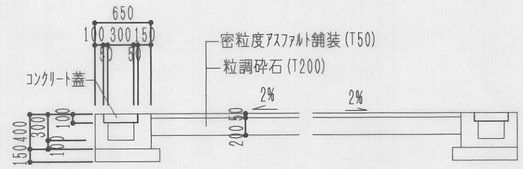

b-b 新設道路断面図　S=1:50

工事名称		図面番号
図面名称 位置指定道路設計図	ART建築デザインルーム 一級建築士　第217969号	


様式第19号（第14条関係）

指定年月日・番号	平成 11 年 7 月 27 日	第	11-12 号
公告年月日・番号	平成 11 年 8 月 2 日	第	222 号


承　諾　書

この図面記載のとおり道路の位置の指定・~~変更・廃止~~を承諾します。

道路の幅員 道路の幅員別の 道路の延長	幅員 6.0 m 延長 19.15 m m m m	道路の面積	119.06 ㎡

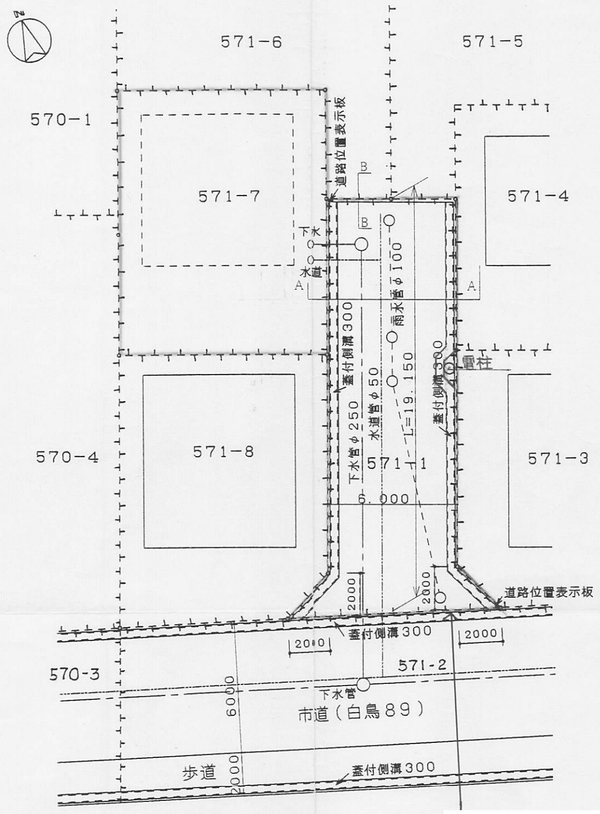


平面図 S = 1／200

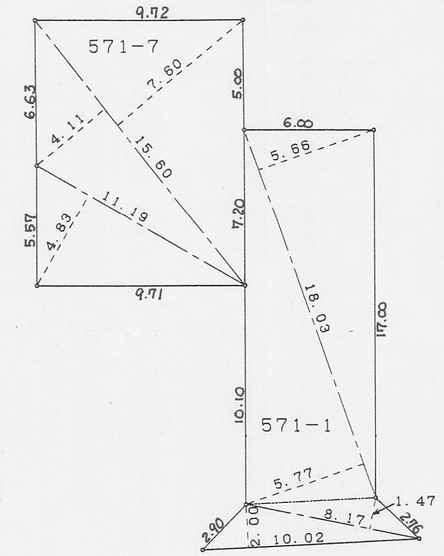


道路面積			
姫路市飾西字下地垣内571－1			
	底辺	高さ	倍面積
	10.02	2.00	20.0400
	8.17	1.47	12.0099
	18.03	5.77	104.0331
	18.03	5.66	102.0498
合計			238.1328
½			119.06 ㎡

宅地面積			
姫路市飾西字下地垣内571－7			
	底辺	高さ	倍面積
	11.19	4.83	54.0477
	15.60	4.11	64.1160
	15.60	7.60	118.5600
合計			236.7237
½			118.36 ㎡


求積図 S = 1／200

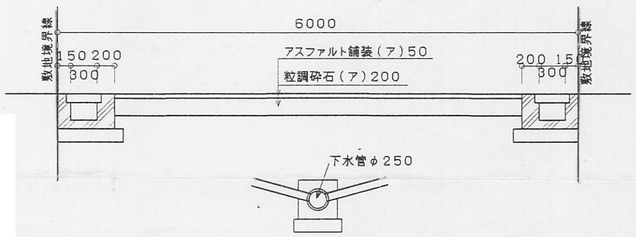

A－A'断面図 S = 1／50

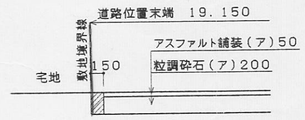

B－B'断面図 S = 1／50

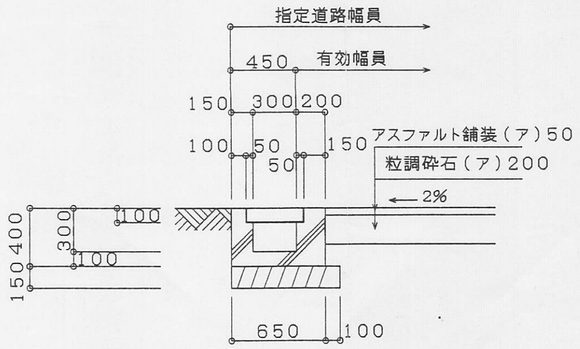

U型側溝詳細図 S = 1／30

様式第19号（第14条関係）


指定年月日・番号	平成 11 年 9 月 9 日	第 11－13 号		
公告年月日・番号	平成 11 年 9 月 13 日	第 271 号		

承　諾　書


この図面記載のとおり道路の位置の指定・変更・廃止を承諾します。

道路の幅員・幅員別の道路の延長	幅員 m 延長 m		道路の面積	63.76 ㎡
	4.0 m 14.95 m			
	m m			


平面図
S=1/250

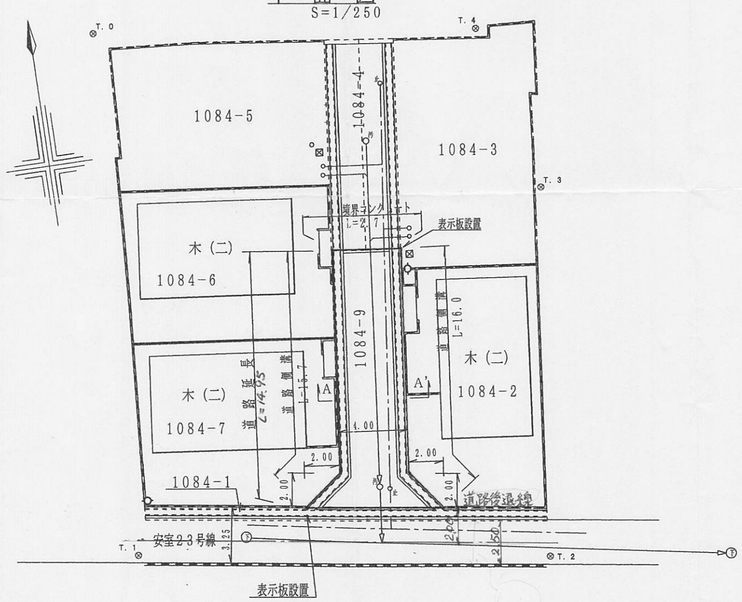


構　造　図
S=1/20

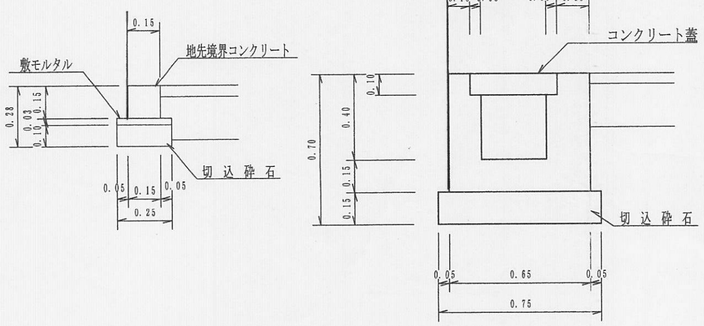

道路断面図
S=1/50

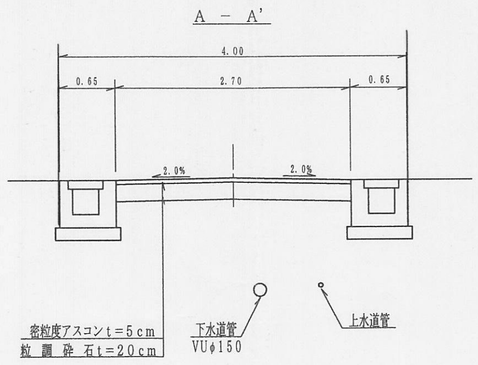

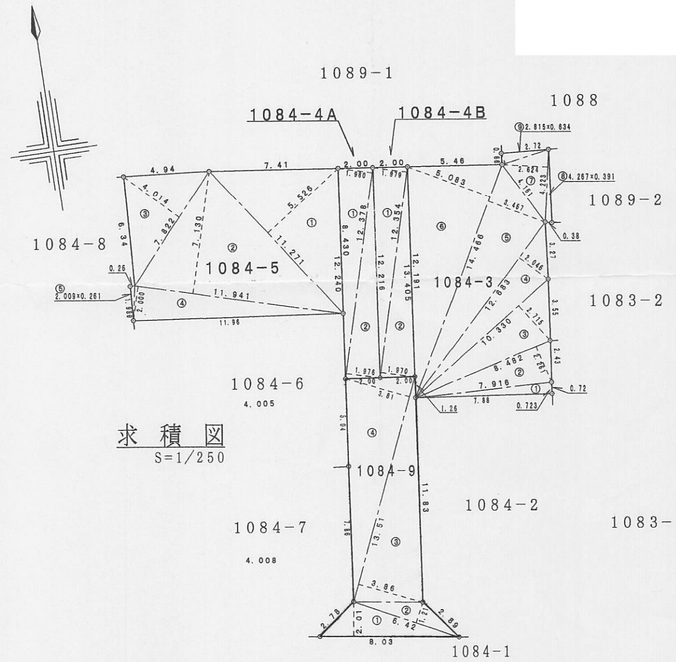

求　積　図
S=1/250

三斜法求積表

地番 符号	1084-3 底辺	高さ	倍面積
1	7.916	0.723	5.723268
2	8.482	2.261	19.177802
3	10.330	2.715	28.045950
4	12.683	2.046	25.949418
5	14.466	3.467	50.153622
6	14.466	5.083	73.530678
7	4.223	2.624	11.081152
8	4.267	0.391	1.668397
9	2.815	0.634	1.784710
	合計		217.114997
	合計面積		108.5574985
	地積		108.55 ㎡

地番 符号	1084-5 底辺	高さ	倍面積
1	11.271	5.526	62.283546
2	11.941	7.130	85.139330
3	7.822	4.014	31.397508
4	11.965	2.000	23.930000
5	2.009	0.261	0.524349
	合計		203.274733
	合計面積		101.6373665
	地積		101.63 ㎡

地番 符号	1084-9 底辺	高さ	倍面積
1	8.030	2.010	16.140300
2	6.420	1.210	7.768200
3	13.510	3.860	52.148600
4	13.510	3.810	51.473100
	合計		127.530200
	合計面積		63.7651000
	地積		63.76 ㎡

地番 符号	1084-4A 底辺	高さ	倍面積
1	12.378	1.980	24.508440
2	12.378	1.976	24.458928
	合計		48.967368
	合計面積		24.4836840
	地積		24.48 ㎡

地番 符号	1084-4B 底辺	高さ	倍面積
1	12.354	1.979	24.448566
2	12.354	1.970	24.337380
	合計		48.785946
	合計面積		24.3929730
	地積		24.39 ㎡