平成１１年度　道路位置指定一覧表

図面ページ	指定番号	指定年月日	地　　名	備　　考
1	11－　1	11.04.16	勝原区大谷字白楽田66番1	位置指定10－ 3号の延長
2	11－　2	11.04.16	町坪字山田104 番14	位置指定10－ 1号の延長
3	11－　3	11.06.07	保城字道西717 番3	
4	11－　4	12.11.27	継字七手長319 番4	
5	11－　5	11.05.24	野里字長塚430 番2	
6	11－　6	11.05.10	御国野町国分寺字竹ノ下164 番9	位置指定 8－21号の延長
7	11－　7	11.07.27	鯰東一丁目364番13、畦東三丁目299番184	
8	11－　8	11.06.30	砥堀字北野1300番1 、1301番1	
9	11－　9	11.06.03	花田町小川字寺ノ後366 番14	位置指定10－ 4号の延長
10	11－　10	11.07.23	的形町的形字下坂1242番19	
11	11－　11	11.09.01	城北本町696 番6	位置指定2017号の延長
12	11－　12	11.07.27	飾西字下地垣内571 番1	
13	11－　13	11.09.09	御立中三丁目1084番9	
14	11－　14	11.12.08	広畑区蒲田字西下井66番1 、73番15	位置指定10－10号の延長
15	11－　15	11.11.01	余部区上余部字西等田255 番9	
16	11－　16	11.12.17	砥堀字茨原843 番2 、878 番16	
17	11－　17	12.04.04	八代東光寺町801 番2	
18	11－　18	12.03.27	新在家本町二丁目65番4	
19	11－　19	12.01.07	青山西一丁目1241番5	位置指定 9 －15号の延長
20	11－　20	11.12.24	広畑区高浜町三丁目37番3	
21	11－　21	12.04.03	広畑区則直字横枕48番4 、48番13	
22	11－　22	12.06.21	網干区新在家本町126番13、126番16、135番9	
23	11－　23	12.03.01	書写字梅垣内1735番4	位置指定44－399 号の延長
24	11－　24	12.04.24	鯰西三丁目1547番9、1547番23、1548番17、1548番18	
25	11－　25	12.02.28	飾磨区加茂東115 番7	
26	11－　26	12.04.26	飾磨区構二丁目212 番1	位置指定 9 －15号の延長

一部市道廃止 2-19

様式第19号（第14条関係）

指定年月日・番号	平成 11 年 12 月 8 日	第 11－14 号
公告年月日・番号	平成 11 年 12 月 15 日	第 365 号

承諾書

この図面記載のとおり道路の位置の指定・変更・廃止を承諾します。

道路の幅員・道路の幅員別の延長	幅員 4.50 m m m	延長 47.32 m m m	道路の面積 218.57 ㎡


平面図

S=1:250


道路位置指定
平成10年11月30日
指定番号 第10－10号

官民境界協定済
平成10年 3月24日
第310号


官民境界協定済
平成11年 8月 3日
第127号

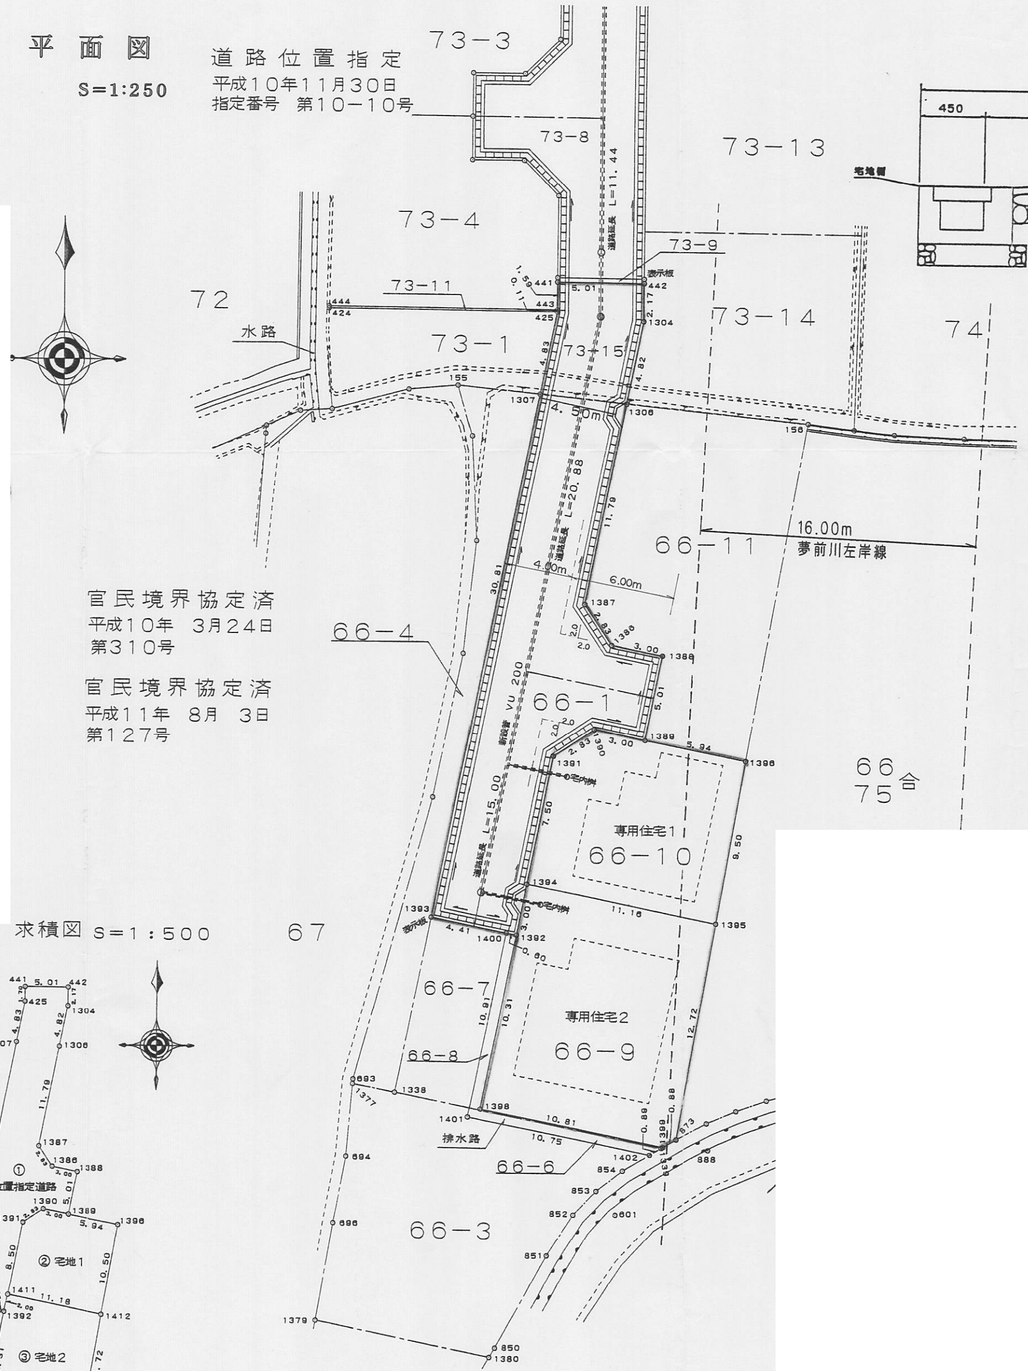


道路標準断面図 1:30

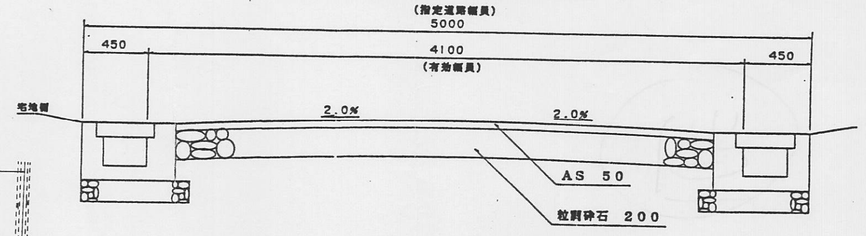


U型側溝工 1:10

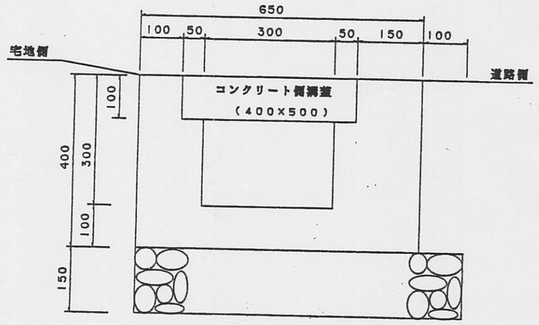

求積図 S=1:500

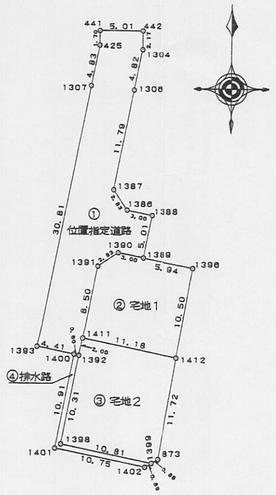

道路縦断面図 S=1:300

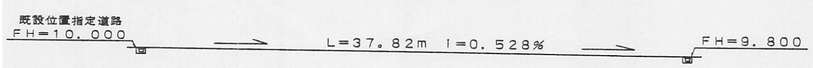

求積表

地番 ① 位置指定道路 66－1＋73－15				
NO.	Xn	Yn	Yn+1－Yn-1	Xn・(Yn+1－Yn-1)
441	53.268	96.627	5.019	267.352092
442	53.245	101.638	5.001	266.278245
1304	51.069	101.628	-0.950	-48.515550
1306	46.335	100.668	-3.237	-149.986395
1307	34.766	98.391	-0.724	-25.170584
1386	32.415	99.964	4.516	146.386140
1388	31.831	102.907	1.968	62.643408
1389	26.917	101.932	-3.918	-105.460806
1390	27.501	98.986	-5.294	-145.590294
1391	25.929	96.638	-4.008	-103.923432
1411	17.591	94.981	-2.047	-36.008777
1392	15.630	94.591	-0.978	-15.286140
1400	15.747	94.003	-4.914	-77.380758
1393	18.607	89.677	1.875	27.833332
1307	46.831	95.679	6.942	325.100802
425	51.567	96.519	0.948	48.885516
			合計	437.156799
			合計面積	218.5783995
			地積	218.57 ㎡

地番 ② 宅地1 66－10				
NO.	Xn	Yn	Yn+1－Yn-1	Xn・(Yn+1－Yn-1)
1396	25.761	107.757	4.018	103.507698
1412	15.411	105.950	-12.776	-196.960936
1411	17.591	94.981	-9.312	-163.807392
1391	25.929	96.638	4.008	103.923432
1390	27.501	98.986	5.294	145.590294
1389	26.917	101.932	8.768	235.998256
			合計	228.331352
			合計面積	114.1656760
			地積	114.16 ㎡

地番 ③ 宅地2 66－9				
NO.	Xn	Yn	Yn+1－Yn-1	Xn・(Yn+1－Yn-1)
1411	17.591	94.981	-11.359	-199.816169
1392	15.630	94.591	-2.401	-37.527630
1398	5.511	92.580	8.589	47.333979
1399	3.403	103.180	11.354	38.637662
873	3.859	103.934	2.770	10.689430
1412	15.411	105.950	-8.953	-137.974683
			合計	-278.657411
			合計面積	139.3287055
			地積	139.32 ㎡

地番 ④ 排水路 66－6＋66－8				
NO.	Xn	Yn	Yn+1－Yn-1	Xn・(Yn+1－Yn-1)
1400	15.747	94.003	-2.716	-42.768852
1401	5.040	91.875	8.415	42.411600
1402	2.943	102.418	11.305	33.270615
1399	3.403	103.180	-9.838	-33.478714
1398	5.511	92.580	-8.589	-47.333979
1392	15.630	94.591	1.423	22.241490
			合計	-25.657840
			合計面積	12.8288200
			地積	12.82 ㎡

合計面積 484.9017010 ㎡

地番	面積
① 位置指定道路	218.5783995 ㎡
② 宅地1	114.1656760 ㎡
③ 宅地2	139.3287055 ㎡
④ 排水路	12.8288200 ㎡


様式第１５号（第１４条関係）

指定年月日・番号	平成11年 11月 1日 第11-15号	
告示年月日・番号	平成11年 11月 5日 第 325 号	

承　諾　書

次の図面記載のとおり道路の位置の指定・変更・廃止を承諾します。

道路の幅員・幅員別の道路の延長	幅員 4.00 m 5.00 m m	延長 49.00m 4.00 m m	道路の面積	217.52 ㎡

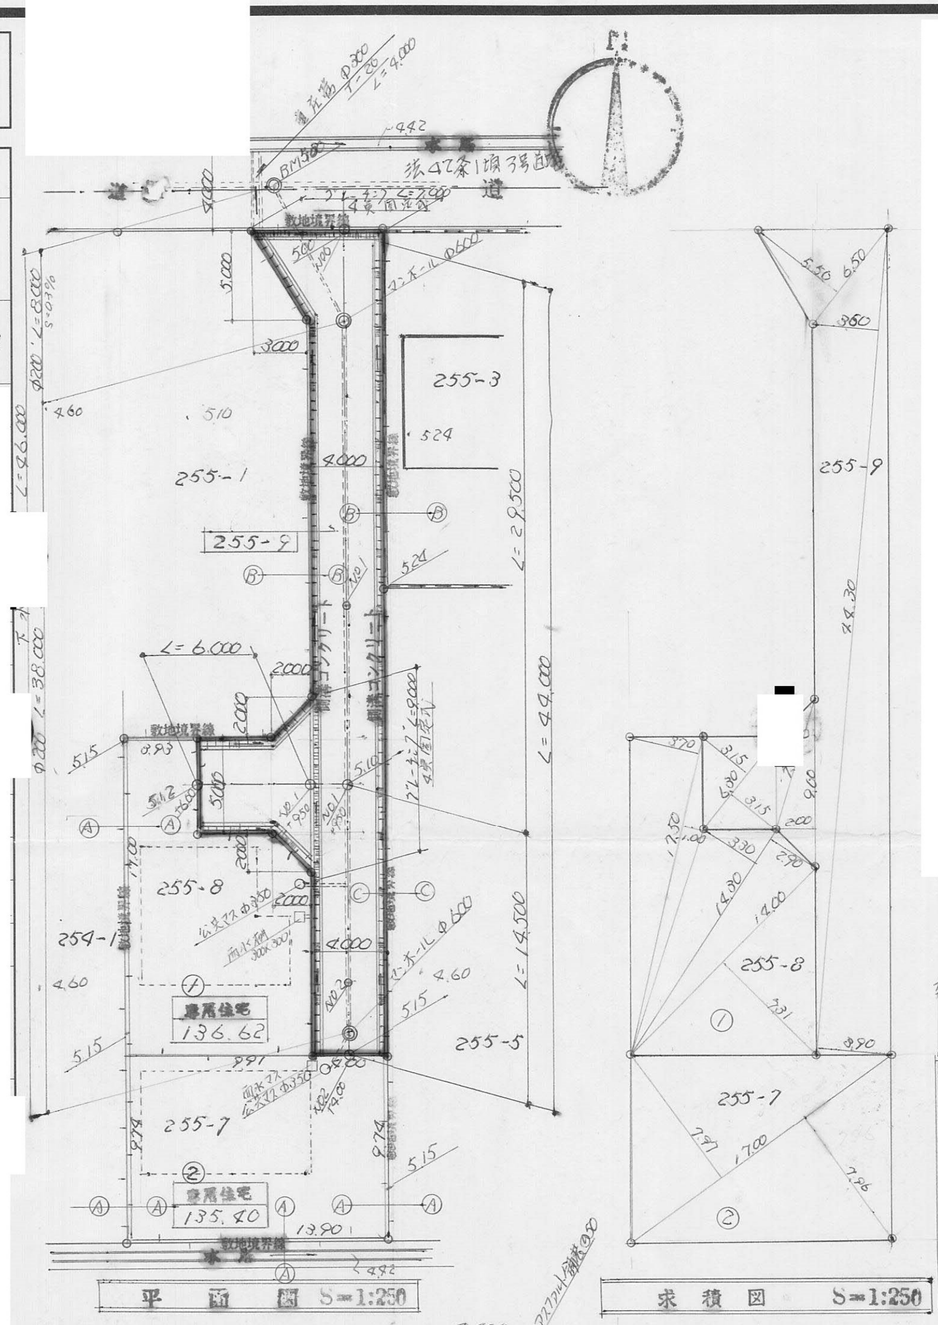

求積表

道路	5.50 × 5.50	30.25	255-8	17.50 × (3.70 + 1.00)	82.25
	44.30 × (3.60 + 3.90)	332.25		14.00 × (3.90 + 2.50)	88.66
	8.00 × 2.00	18.00		14.00 × 7.31	102.34
	6.30 × (3.15 + 3.15)	39.69		計	273.25
	7.20 × 1.30	9.36		1/2	136.62
	計	435.05	255-7	17.00 × (7.97 + 7.96)	270.81
	1/2	217.52		1/2	135.40
				合計	489.54

15

様式第１５号（第１４条関係）

指定年月日・番号	平成 11 年 12 月 17 日 第11-16 号	
告示年月日・番号	平成 11 年 12 月 27 日 第 375 号	


承　諾　書

次の図面記載のとおり道路の位置の指定・変更・廃止を承諾します。

道路の幅員・幅員別の道路の延長	幅員 6.0 m　延長 37.20 m m　m m　m	道路の面積	229.36 ㎡

平面図


S=1/250

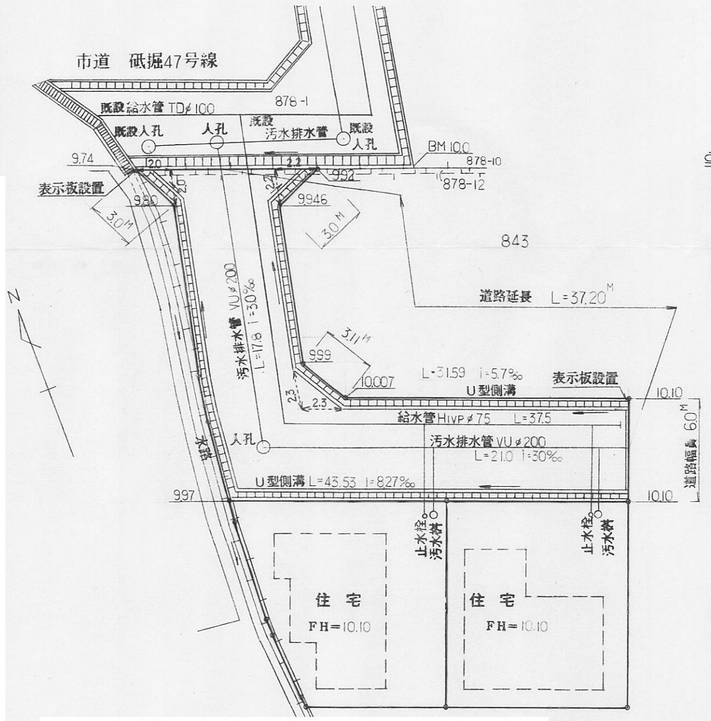

計画道路構造図


S=1/50

内径200ミリ塩ビ製汚水桝標準設置図

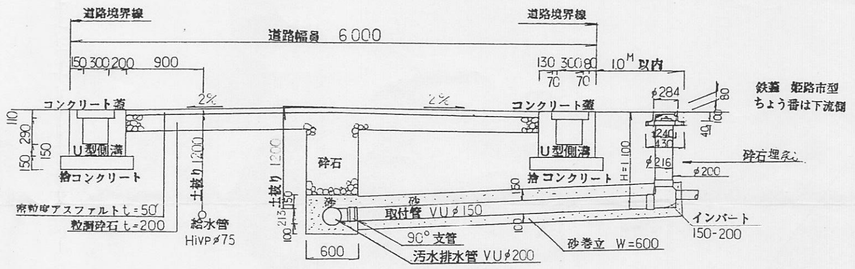


人孔構造図

S=1/50

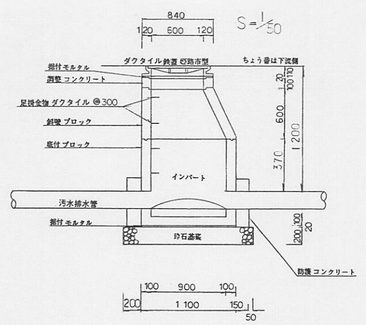


求積図

S=1/500

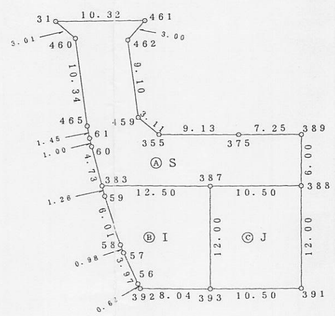

計画道路縦断面図

S=1/300

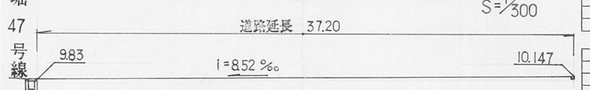

求積表

地番 NO.	Ⓐ S Xn	Yn	Yn+1 − Yn−1	Xn・(Yn+1 − Yn−1)
31	126.159	42.717	-8.227	-1037.910093
460	123.484	44.091	-1.148	-141.759632
465	113.454	41.569	-2.799	-316.536660
61	112.927	41.301	-0.419	-46.939313
60	111.040	41.150	-0.730	-81.059200
383	106.345	40.571	11.021	1172.028245
387	101.688	52.171	21.344	2170.428672
388	97.777	61.915	11.979	1171.270683
389	103.345	64.150	-4.493	-464.329085
375	106.046	57.422	-15.204	-1612.323384
355	109.448	48.946	-9.990	-1093.395510
459	112.165	47.432	0.703	78.851995
462	120.993	49.649	4.886	591.171798
461	122.363	52.318	-6.932	-848.220316
			合計	-458.721800
			合計面積	229.3609000
			地積	229.36 ㎡

地番 NO.	Ⓑ I Xn	Yn	Yn+1 − Yn−1	Xn・(Yn+1 − Yn−1)
383	106.345	40.571	-11.754	-1249.879130
59	105.098	40.417	-0.573	-60.221154
58	99.107	39.998	-0.431	-42.715117
57	98.128	39.986	0.192	18.840576
56	94.166	40.190	0.252	23.729832
392	93.548	40.238	7.511	702.639028
393	90.552	47.701	11.933	1080.557016
387	101.688	52.171	-7.130	-725.035440
			合計	-252.184389
			合計面積	126.0921945
			地積	126.09 ㎡

地番 NO.	Ⓒ J Xn	Yn	Yn+1 − Yn−1	Xn・(Yn+1 − Yn−1)
387	101.688	52.171	-14.214	-1445.393232
393	90.552	47.701	5.274	477.571248
391	86.641	57.445	14.214	1231.515174
388	97.777	61.915	-5.274	-515.675898
			合計	-251.982708
			合計面積	125.9913540
			地積	125.99 ㎡

合計面積　481.4444185 ㎡

16

様式第１５号（第１４条関係）

指定年月日・番号	平成 12年 4月 4日 第11-17号	
告示年月日・番号	平成 12年 4月 7日 第118号	


承　諾　書

次の図面記載のとおり道路の位置の指定・変更・廃止を承諾します。

道路の幅員・幅員別の道路の延長	幅員 4.36m 延長 15.0m	道路の面積	69.95㎡


平面図

S=1/250

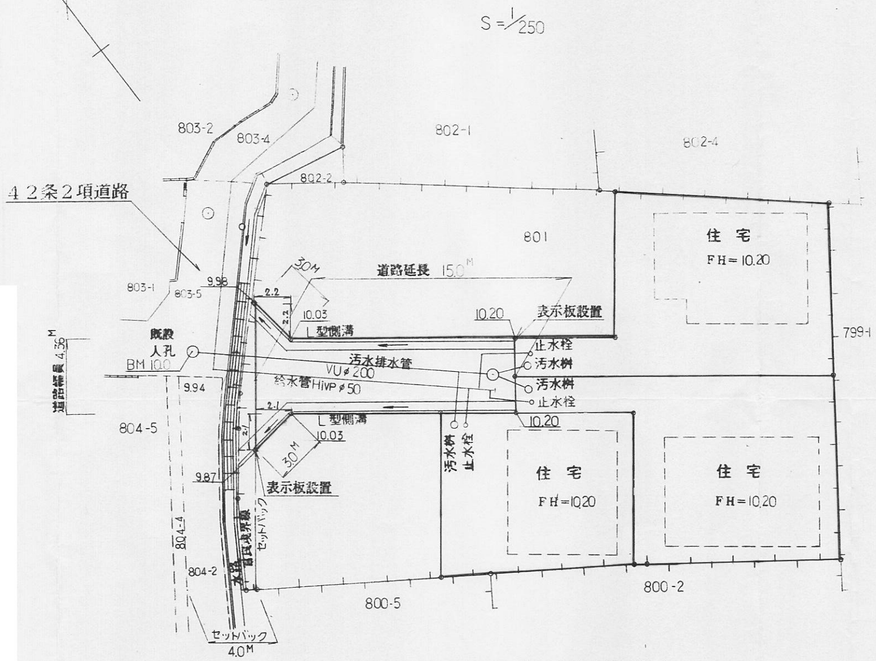


計画道路構造図

S=1/50

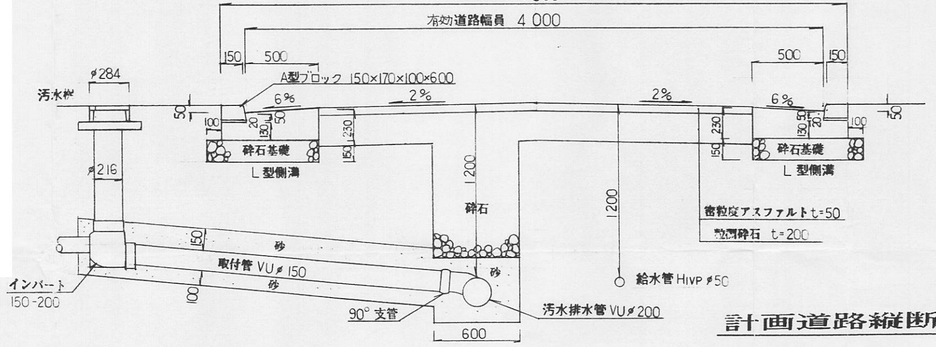


計画道路縦断面図

S=1/300

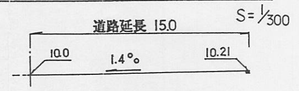

求積図

S=1/500

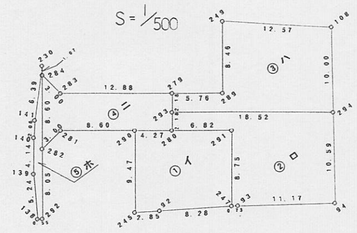

地番	① イ			
NO	Xn	Yn	Yn+1−Yn−1	Xn・(Yn+1−Yn−1)
290	59.934	69.763	−9.016	−540.364944
245	52.263	64.211	−3.141	−164.158083
92	50.747	65.622	9.419	477.985993
247	46.341	73.630	12.137	562.440717
291	53.428	78.759	−0.403	−21.531484
280	57.429	73.227	−8.996	−516.631284
			合計	−202.259085
			合計面積	101.1295425
			地積	101.12 ㎡

地番	② ロ			
NO	Xn	Yn	Yn+1−Yn−1	Xn・(Yn+1−Yn−1)
94	39.642	83.473	−15.262	−605.016204
93	45.953	74.248	−9.843	−452.315379
247	46.341	73.630	4.511	209.044251
291	53.428	78.759	−0.403	−21.531484
280	57.429	73.227	−4.254	−244.302966
293	59.197	74.505	16.283	963.904751
294	48.343	89.510	8.966	433.540824
			合計	283.322993
			合計面積	141.6614965
			地積	141.66 ㎡

地番	③ ハ			
NO	Xn	Yn	Yn+1−Yn−1	Xn・(Yn+1−Yn−1)
294	48.343	89.510	−20.709	−1001.135187
293	59.197	74.505	−13.727	−812.597219
279	60.965	75.783	5.945	362.436925
289	57.588	80.450	9.630	554.572440
249	64.445	85.413	14.764	951.480744
108	56.564	95.214	4.097	231.742708
			合計	286.5004411
			合計面積	143.2502055
			地積	143.25 ㎡


地番	④ ニ			
NO	Xn	Yn	Yn+1−Yn−1	Xn・(Yn+1−Yn−1)
282	64.506	59.832	2.085	134.495010
284	71.477	64.878	5.516	394.267132
283	68.515	65.348	10.905	747.156075
279	60.965	75.783	9.157	558.256505
293	59.197	74.505	−2.556	−151.307532
280	57.429	73.227	−4.742	−272.328318
290	59.934	69.763	−10.434	−625.351356
281	64.976	62.793	−9.931	−645.276656
			合計	139.910860
			合計面積	69.9554300
			地積	69.95 ㎡

地番	⑤ ホ			
NO	Xn	Yn	Yn+1−Yn−1	Xn・(Yn+1−Yn−1)
284	71.477	64.878	5.670	405.274590
236	72.348	65.502	−3.775	−273.113700
141	67.713	61.103	−5.705	−386.302665
140	66.114	59.797	−3.771	−249.315894
139	62.784	57.332	−5.159	−323.902656
138	58.284	54.638	−2.223	−129.565332
292	57.988	55.109	5.194	301.189672
282	64.506	59.832	9.769	630.159114
			合計	−25.576871
			合計面積	12.7884355
			地積	12.78 ㎡

総合計面積	468.7851100 ㎡

人孔構造図

S=1/50

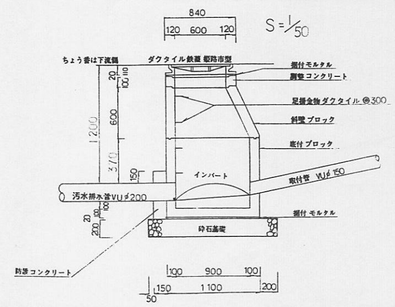


17

指定年月日・番号	12年 3月 27日 第11-18号	
告示年月日・番号	12年 3月 29日 第110号	

承　　諾　　書			
次の図面記載のとおり道路の位置の指定・~~変更・廃止~~を承諾します。			
道路の幅員・幅員別の道路の延長	幅員 4.0m 延長 33.50m	道路の面積	173.88㎡


平面図

S=1/250

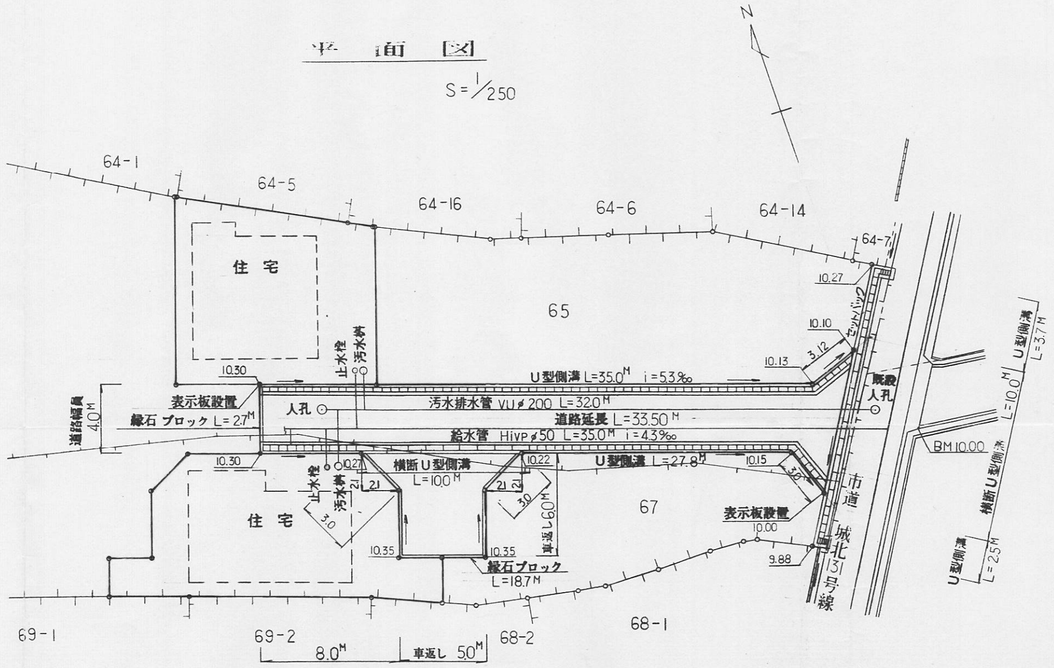

求積図

S=1/500

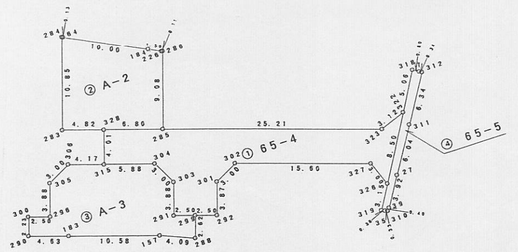

求積表

地番 ① 65-4				
NO	Xn	Yn	Yn+1-Yn-1	Xn・(Yn+1-Yn-1)
322	104.757	97.896	1.449	151.792893
323	103.674	94.989	-26.849	-2783.543226
285	111.637	71.047	-30.377	-3391.197149
328	113.786	64.592	-7.722	-878.855492
315	109.981	93.325	4.311	474.128091
304	108.125	68.903	6.921	748.333125
303	105.442	70.246	0.118	12.442156
291	101.762	69.021	1.147	116.721014
299	100.972	71.393	4.744	479.011188
292	100.183	73.765	3.597	360.358251
301	103.862	74.990	3.908	405.892696
302	105.265	77.673	17.488	1839.825040
327	100.276	92.478	15.847	1589.073772
326	97.463	93.520	5.418	528.054534
			合計	-347.783127
			合計面積	173.8815635
			地積	173.88 ㎡

地番 ② A-2				
NO	Xn	Yn	Yn+1-Yn-1	Xn・(Yn+1-Yn-1)
286	120.258	73.918	-2.784	-332.393112
285	111.637	71.047	-9.326	-1041.126662
328	113.786	64.592	-11.027	-1254.718222
283	113.398	66.020	-1.143	-131.787044
284	125.608	63.449	3.541	444.777928
64	125.544	63.551	9.021	1132.532424
184	120.992	72.470	10.250	1240.168000
226	120.307	73.811	1.448	174.204536
			合計	231.847848
			合計面積	115.8239240
			地積	115.82 ㎡


地番 ③ A-3				
NO	Xn	Yn	Yn+1-Yn-1	Xn・(Yn+1-Yn-1)
288	98.488	70.566	4.593	452.355384
299	100.972	71.393	-1.545	-156.001740
291	101.762	69.021	-1.147	-116.721014
303	105.442	70.246	-0.118	-12.442156
304	108.125	68.903	-6.921	-748.333125
315	109.981	63.325	-9.537	-1048.898797
306	111.299	59.366	-6.642	-739.247958
305	109.956	56.683	-3.908	-429.708048
296	106.276	55.458	-3.597	-382.274772
300	107.066	53.086	-3.077	-329.442082
290	104.950	52.381	3.692	387.475400
183	103.486	56.778	14.419	1492.184634
157	100.990	66.800	13.788	1390.040920
			合計	-251.023354
			合計面積	125.5116770
			地積	125.51 ㎡

地番 ④ 65-5				
NO	Xn	Yn	Yn+1-Yn-1	Xn・(Yn+1-Yn-1)
7	108.707	101.206	-1.006	-109.359242
316	109.097	100.500	-3.310	-361.111070
322	104.757	97.896	-6.980	-731.203860
326	97.463	93.520	-5.996	-584.388148
319	94.763	91.900	-1.271	-120.443773
35	94.594	92.249	0.649	61.391508
310	94.448	92.549	0.563	53.174224
39	94.751	92.812	2.327	220.485577
27	98.084	94.876	5.315	521.316460
311	103.174	98.127	6.630	684.043620
312	108.541	101.506	3.079	334.197739
			合計	-31.896967
			合計面積	15.9484835
			地積	15.94 ㎡

415.21 ㎡


計画道路構造図

S=1/50

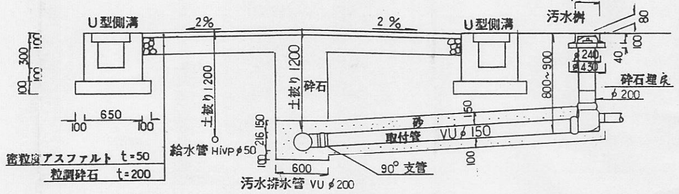


人孔構造図

S=1/50

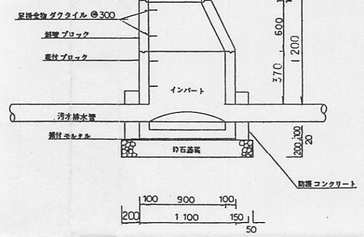


計画道路縦断面図

S=1/300

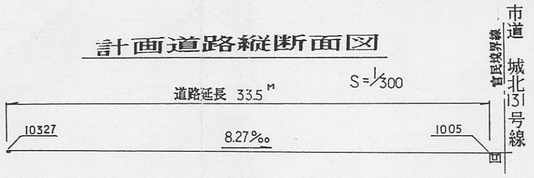


横断U型側溝

S=1/30

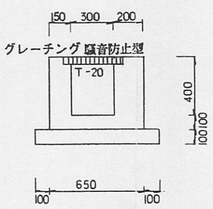

縁石ブロック

S=1/30

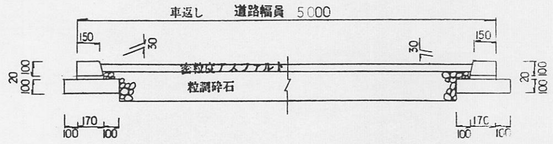


指定年月日・番号	平成 12 年 1 月 7 日	第	11 - 19 号
公告年月日・	平成 12 年 1 月 14 日	第	13 号

承　諾　書

この図面記載のとおり道路の位置指定・~~変更・廃止~~を承諾します。

道路の幅員・幅員別の道路の延長	幅員 6.00 m 延長 33.81 m m m m m	道路の面積	206.87 ㎡

求　積　図　縮尺 1／250

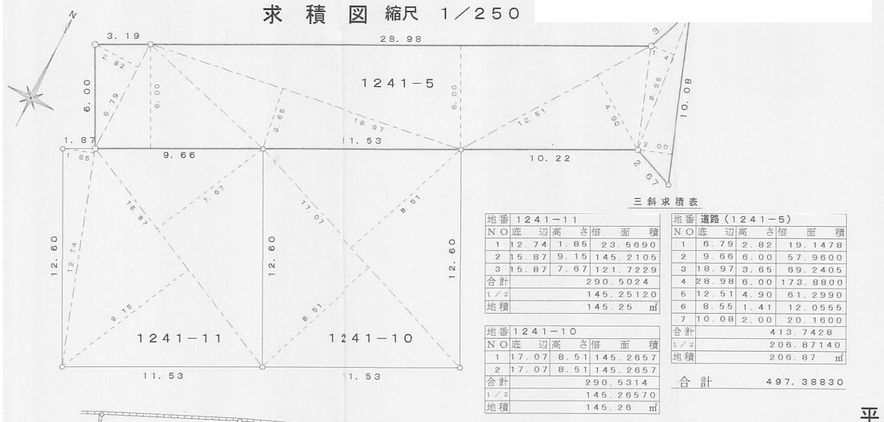

三斜求積表


地番 1241－11			
NO	底辺	高さ	倍面積
1	12.74	1.85	23.5690
2	15.87	9.15	145.2105
3	15.87	7.67	121.7229
合計			290.5024
1／2			145.25120
地積			145.25 ㎡

地番 1241－10			
NO	底辺	高さ	倍面積
1	17.07	8.51	145.2657
2	17.07	8.51	145.2657
合計			290.5314
1／2			145.26570
地積			145.26 ㎡

地番 道路（1241－5）			
NO	底辺	高さ	倍面積
1	6.79	2.82	19.1478
2	9.66	6.00	57.9600
3	18.97	3.65	69.2405
4	28.98	6.00	173.8800
5	12.51	4.90	61.2990
6	8.55	1.41	12.0555
7	10.08	2.00	20.1600
合計			413.7428
1／2			206.87140
地積			206.87 ㎡

合　計　497.38830


平　面　図
縮尺　1／250

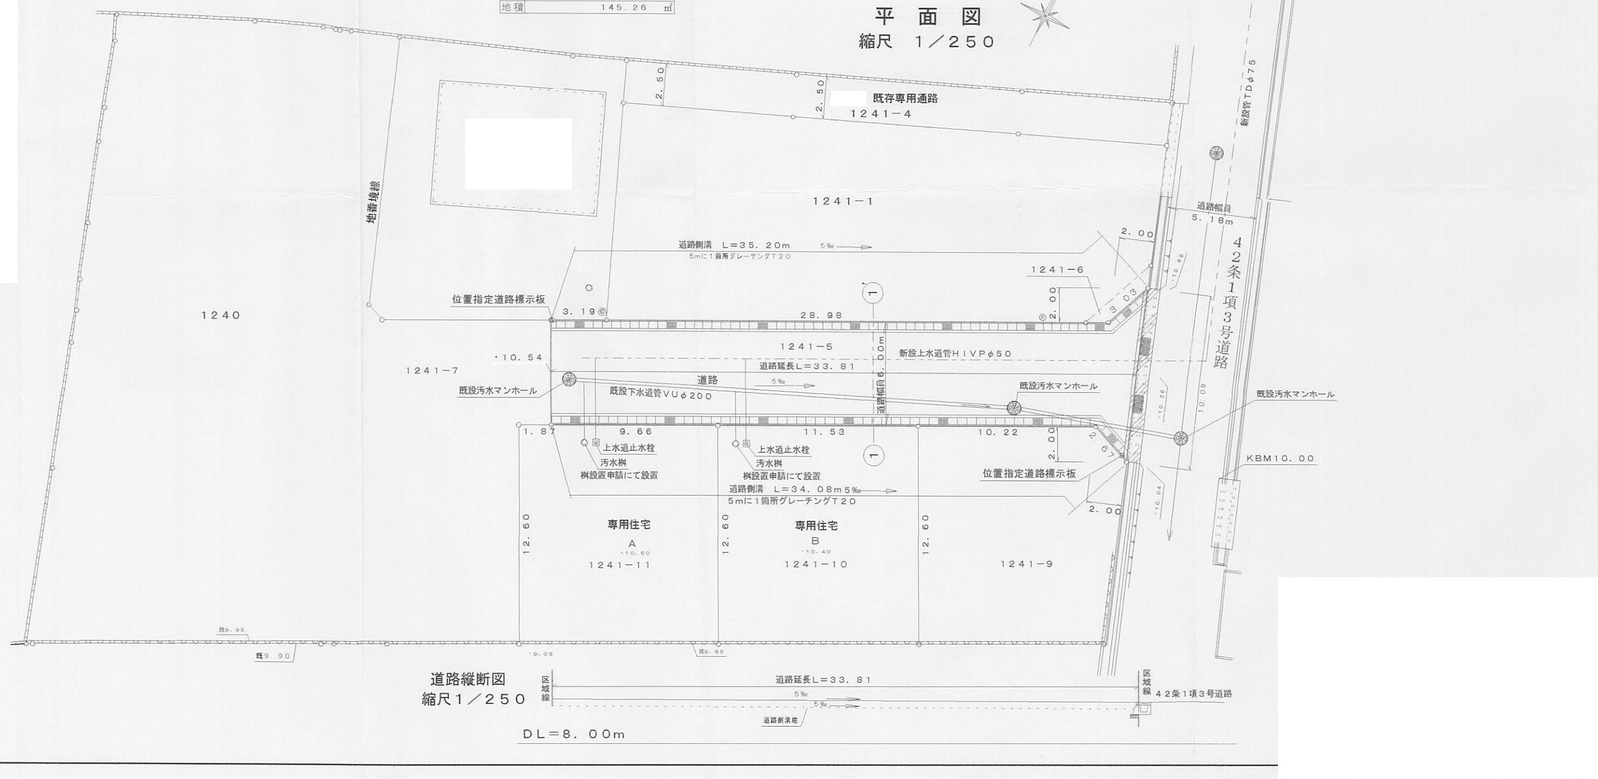


道路縦断図
縮尺1／250

DL＝8.00m

断　面　図　縮尺1／50

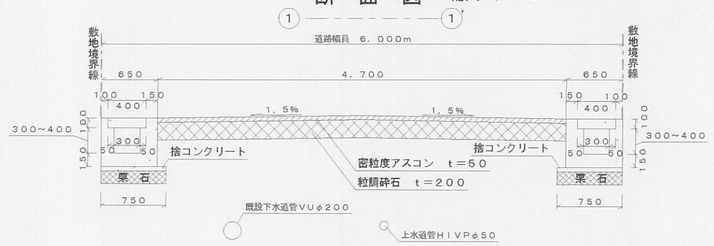

構造図
縮尺1／30

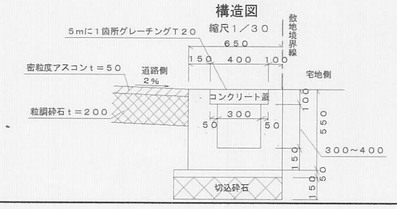

様式第19号（第14条関係）


指定年月日・番号	平成 11 年 12 月 24 日 第 11-20 号				
公告年月日・番号	平成 12 年 1 月 6 日 第 7 号				

承　諾　書


この図面記載のとおり、道路の位置の指定・変更・廃止を申請します。

道路の幅員	4.00m	道路の延長	32.76m	道路の面積	165.1[redacted]

平　面　図
S=1:250

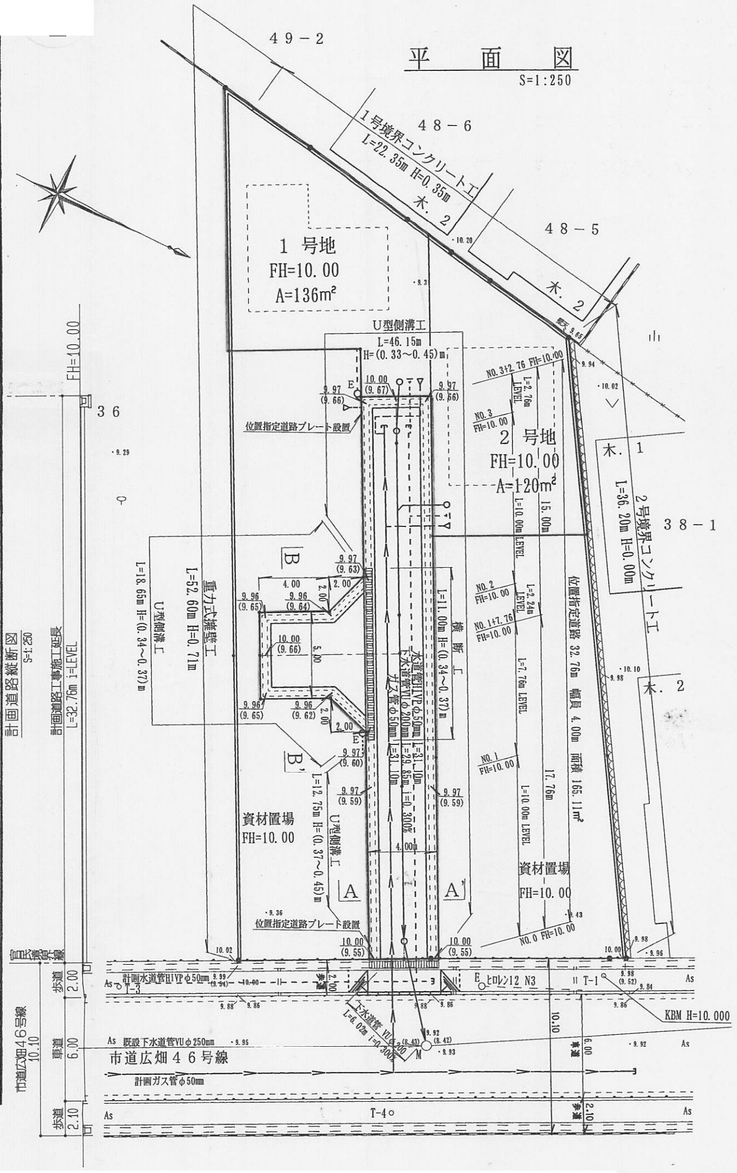

求　積　図
S=1:250

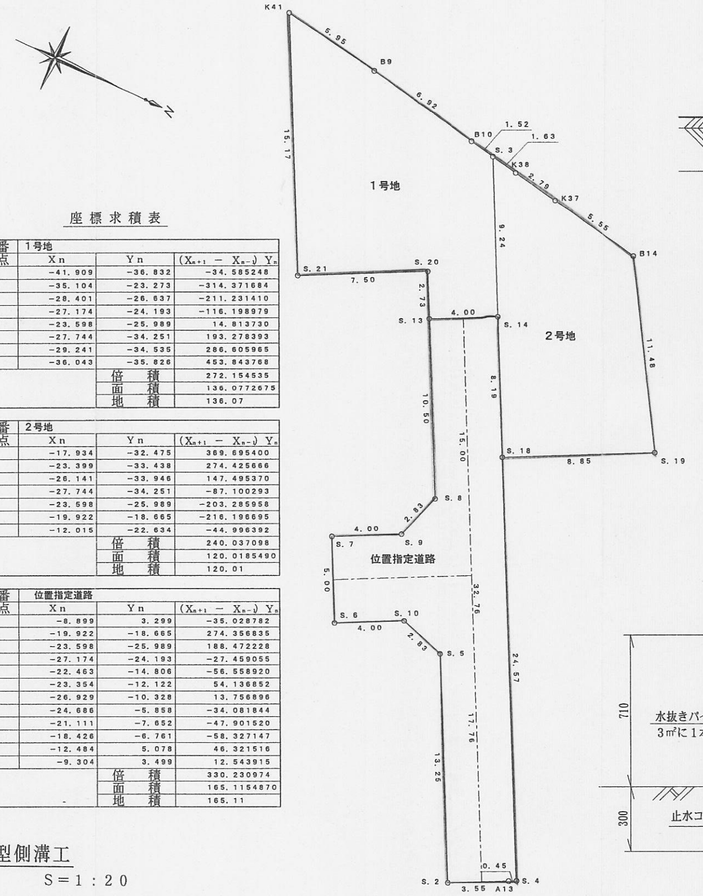


座標求積表

地番 / 測点	1号地 Xn	Yn	(Xn+1 − Xn-1) Yn
K41	−41.909	−36.832	−34.585248
S.21	−35.104	−23.273	−314.371684
S.20	−28.401	−26.637	−211.231410
S.13	−27.174	−24.193	−116.198979
S.14	−23.598	−25.989	14.813730
S.3	−27.744	−34.251	193.278393
B10	−29.241	−34.535	286.605965
B9	−36.043	−35.826	453.843768
	倍積		272.154535
	面積		136.0772675
	地積		136.07


地番 / 測点	2号地 Xn	Yn	(Xn+1 − Xn-1) Yn
B14	−17.934	−32.475	389.695400
K37	−23.399	−33.438	274.425666
K38	−26.141	−33.946	147.495370
S.3	−27.744	−34.251	−87.100293
S.14	−23.598	−25.989	−203.285958
S.18	−19.922	−18.665	−216.196695
S.19	−12.015	−22.634	−44.996392
	倍積		240.037098
	面積		120.0185490
	地積		120.01

地番 / 測点	位置指定道路 Xn	Yn	(Xn+1 − Xn-1) Yn
S.4	−8.899	3.299	−35.028782
S.18	−19.922	−18.665	274.356835
S.14	−23.598	−25.989	188.472228
S.13	−27.174	−24.193	−27.459055
S.8	−22.463	−14.806	−56.558920
S.9	−23.354	−12.122	54.136852
S.7	−26.929	−10.328	13.756896
S.6	−24.686	−5.858	−34.081844
S.10	−21.111	−7.652	−47.901520
S.5	−18.426	−6.761	−58.327147
S.2	−12.484	5.078	46.321516
A13	−9.304	3.499	12.543915
	倍積		330.230974
	面積		165.1154870
	地積		165.11


横断工
S＝1：20

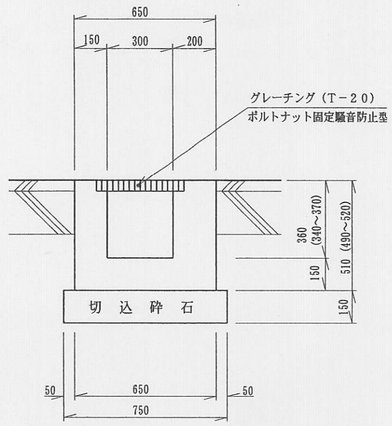


重力式擁壁工
S＝1：20

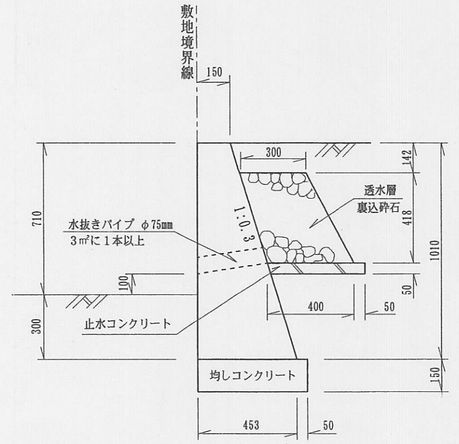


U型側溝工
S＝1：20

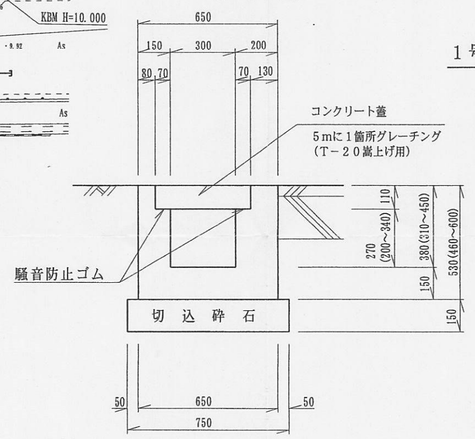


1号境界コンクリートエ
S＝1：20

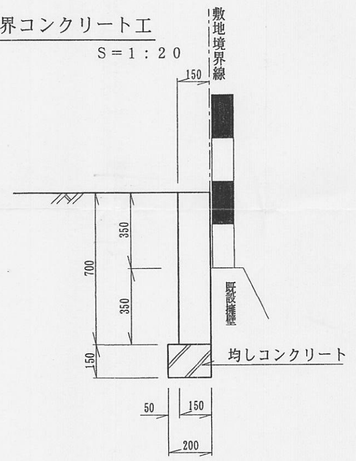


2号境界コンクリートエ
S＝1：20

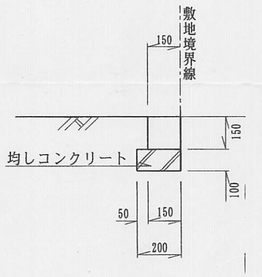

A－A'
S=1:50

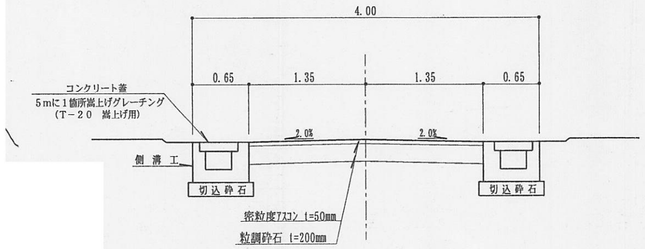

B－B'
S=1:50

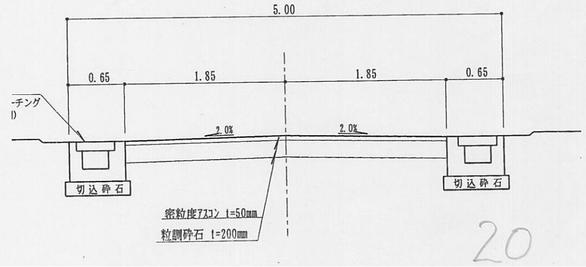

20

様式第19号（第14条関係）

指定年月日・番号	平成 12 年 4 月 3 日	第 11-21 号		
公告年月日・番号	平成 12 年 4 月 5 日	第 115 号		

承　諾　書

この図面記載のとおり道路の位置の指定・変更・~~廃止~~を承諾します。


道路の幅員・幅員別の道路の延長	幅員 40 m m m	延長 m 375 m m	道路の面積	211.0 ㎡

求積表


道路 ① 18.90 × 4.10 = 77.49
27.70 × 1.40 = 38.78
19.70 × 0.85 = 28.64
19.70 × 3.90 = 76.83
小計 276.74 ×½ = 138.37 ㎡
② 9.8 × 4.9 = 48.02
9.8 × 1.47 = 14.40
9.0 × 5.0 = 45.00
小計 107.42 ×½ = 53.71 ㎡
橋 {(6.2²+4.2²)×3.55+2²×2°}×½=20.0 ㎡


宅地 Ⓐ 12.2 × 6.57 = 80.154
19.8 × 2.8849 = 57.14
19.8 × 6.4 = 126.72
264.014 ×½ = 132.0 ㎡
Ⓑ 18.6 × 1.77 = 32.92
18.6 × 5.6 = 104.16
18.0 × 6.8 = 122.40
259.48 ×½ = 129.7 ㎡

道路計 138.0 + 53.0 + 20.0 = 211.0 ㎡
宅地計 132.0 + 129.0 = 261.0 ㎡
区域総計 211.0 + 261.0 = 472.0 ㎡

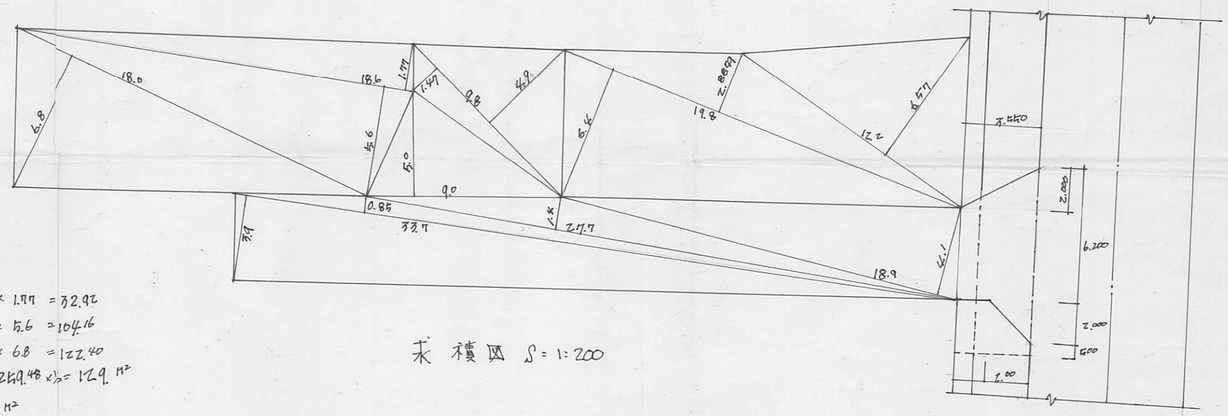


求積図 S = 1:200

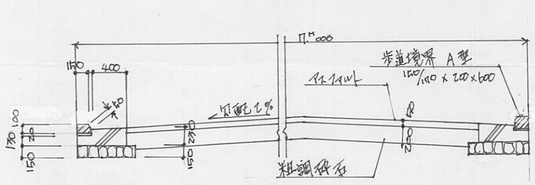


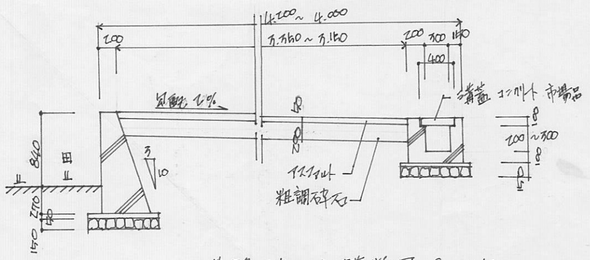

道路（車返し）横断図 S = 1:50

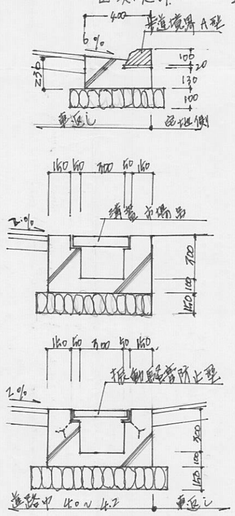

側溝断面図 S = 1:30

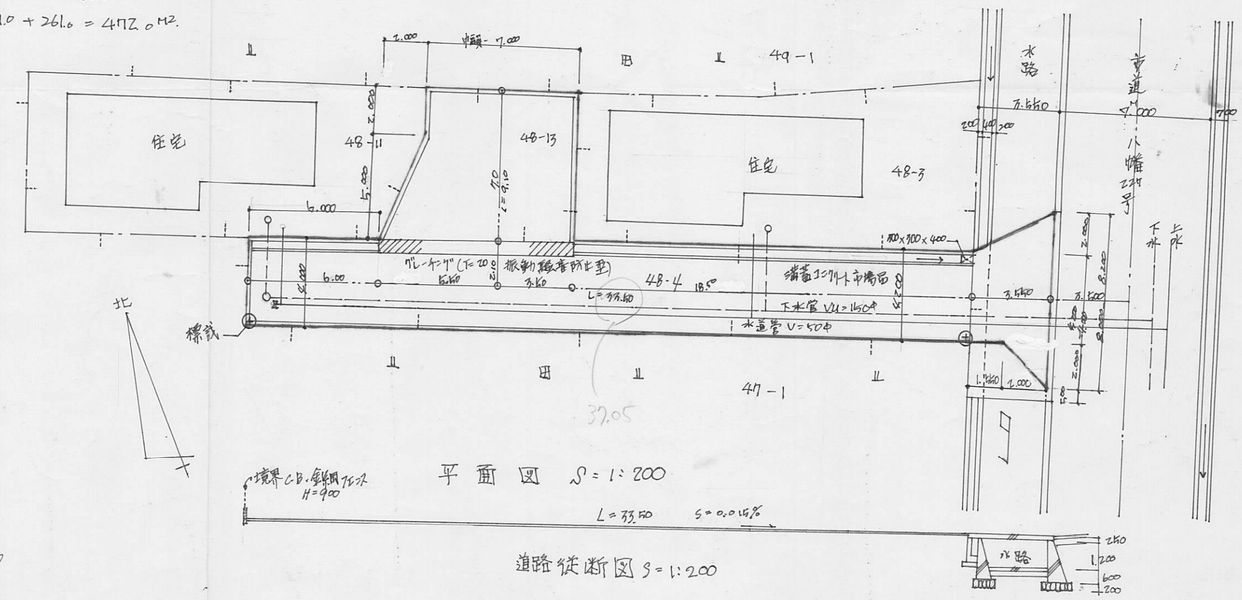

平面図 S = 1:200

道路縦断図 S = 1:200


様式第１９号（第１４条関係）

指定年月日・番号	平成 12 年 6 月 21 日	第 11－22 号		
公告年月日・番号	平成 12 年 6 月 28 日	第 208 号		


承　諾　書

この図面記載のとおり道路の位置の指定・変更・廃止を承諾します。


道路の幅員・幅員別の道路の延長	幅員 5.00m 延長31.90m m m m m	道路の面積	192.96㎡

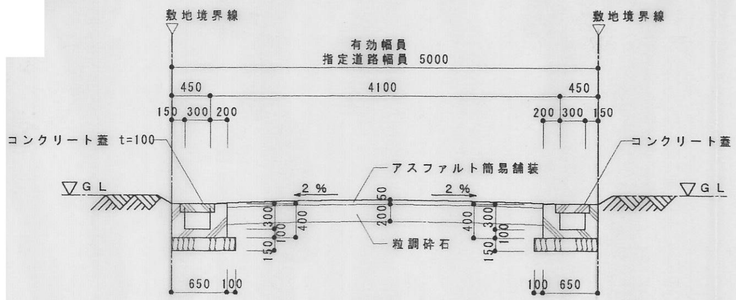


ⓐ－ⓐ' 断　面　図　s＝1／50

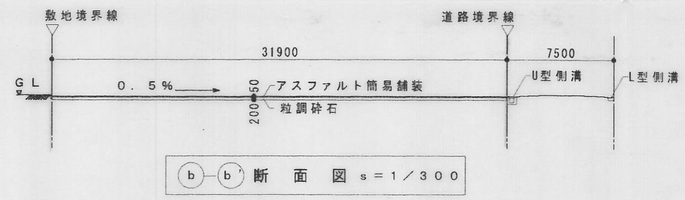


ⓑ－ⓑ' 断　面　図　s＝1／300

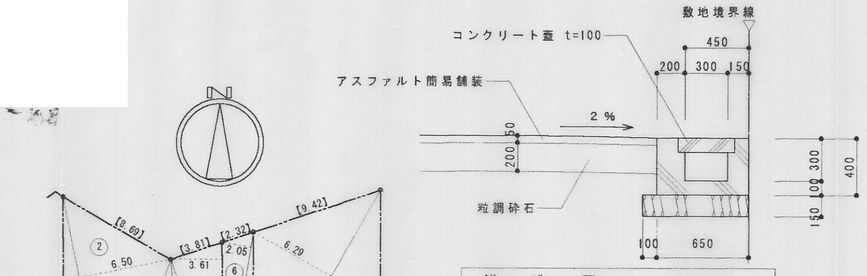

構　造　図　s＝1／30

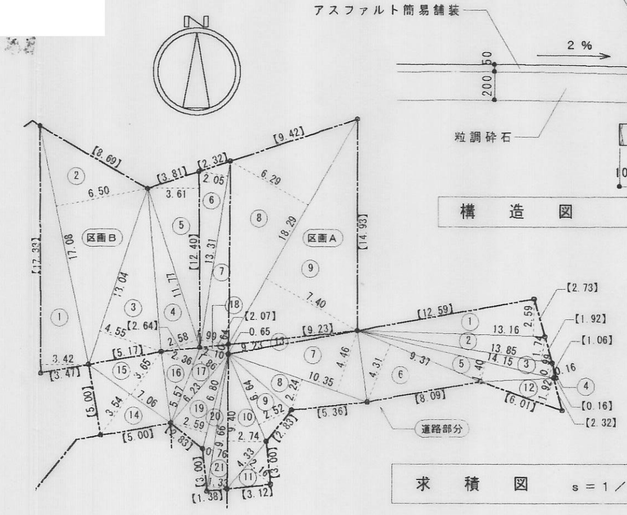

求　積　図　s＝1／300

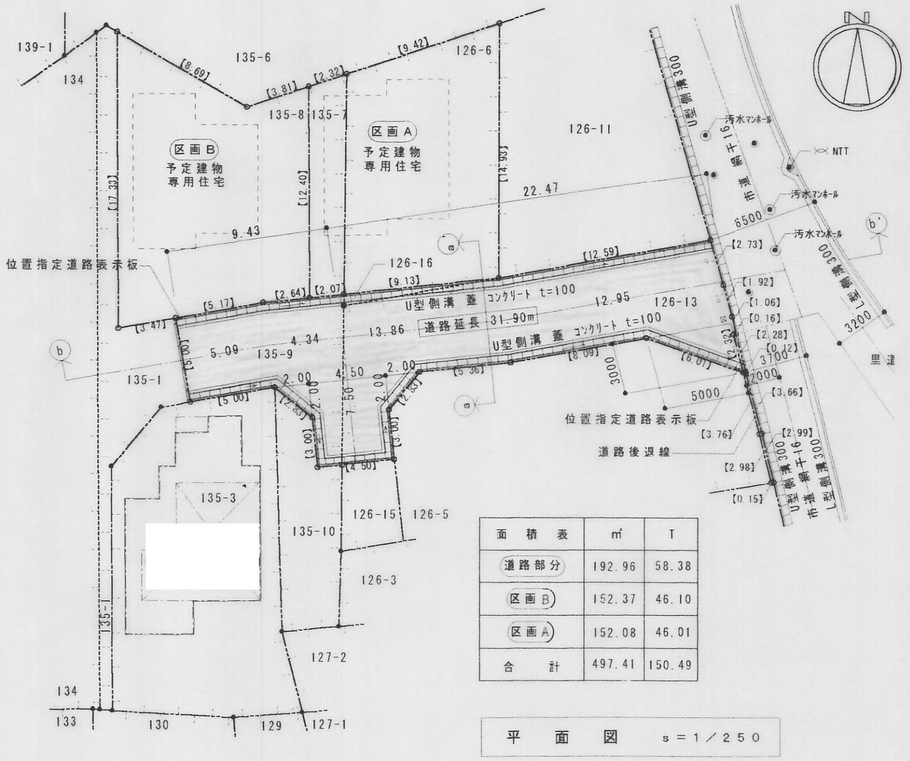

平　面　図　s＝1／250

道路部分	求積表	(m²)
(1)	13.16 × 2.59	34.084400
(2)	13.85 × 1.74	24.099000
(3)	14.15 × 0.99	14.008500
(4)	1.06 × 0.16	0.169600
(5)	14.15 × 1.40	19.810000
(6)	9.37 × 4.31	40.384700
(7)	10.35 × 4.46	46.161000
(8)	10.35 × 2.24	23.184000
(9)	6.64 × 2.52	16.732800
(10)	9.40 × 2.74	25.756000
(11)	4.33 × 2.16	9.352800
(12)	6.01 × 1.92	11.539200
(13)	9.23 × 0.65	5.999500
(14)	7.06 × 3.54	24.992400
(15)	7.06 × 3.65	25.769000
(16)	5.57 × 2.36	13.145200
(17)	6.23 × 1.86	11.587800
(18)	2.10 × 0.64	1.344000
(19)	6.80 × 2.59	17.612000
(20)	9.66 × 0.76	7.341600
(21)	9.66 × 1.33	12.847800
倍面積合計		385.921300
面　積		192.96

区画B	求積表	(m²)
(1)	17.33 × 3.42	59.268600
(2)	17.08 × 6.50	111.020000
(3)	13.04 × 4.55	59.332000
(4)	11.77 × 2.58	30.366600
(5)	12.40 × 3.61	44.764000
倍面積合計		304.751200
面　積		152.37

区画A	求積表	(m²)
(6)	13.31 × 2.05	27.285500
(7)	13.31 × 1.99	26.486900
(8)	18.29 × 6.29	115.044100
(9)	18.29 × 7.40	135.346000
倍面積合計		304.162500
面　積		152.08

面積表	㎡	T
道路部分	192.96	58.38
区画B	152.37	46.10
区画A	152.08	46.01
合　計	497.41	150.49

様式第19号（第14条関係）

指定月日・番号	平成 12 年 3 月 1 日	第 11-23 号
公告年月日・番号	平成 12 年 3 月 8 日	第 78 号


承諾書

この図面記載のとおり道路の位置の指定・変更・廃止を承諾します。

道路の幅員・幅員別の道路の延長	幅員 6.00 m 延長 26.34 m m m m m	道路の面積	170.07 ㎡


平面図

S=1:300

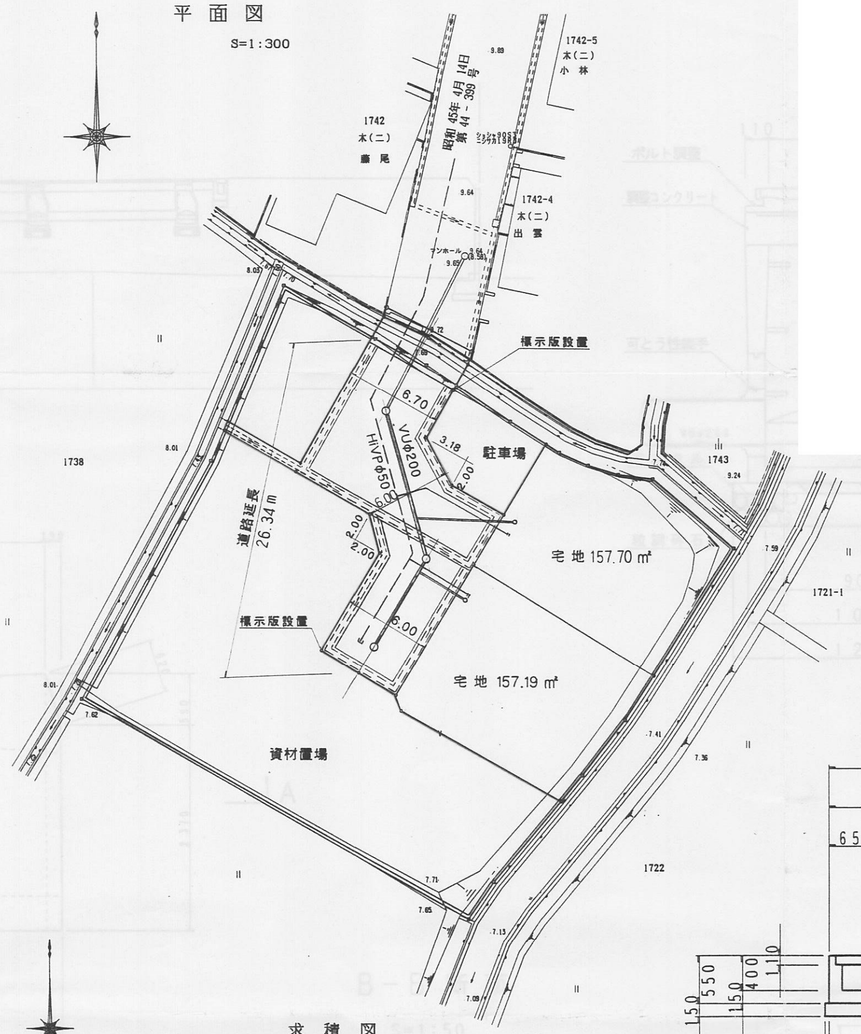


求積図

S=1:300

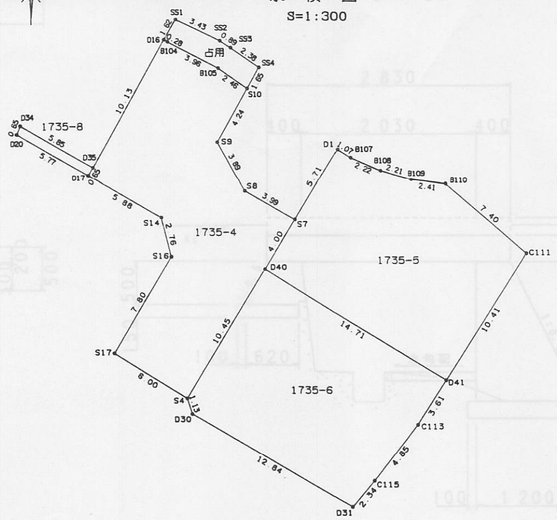

道路標準断面図

S=1:50

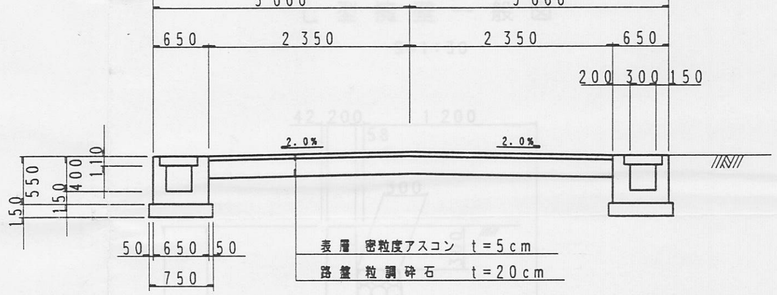

地番 1735-5 宅地

測点	X	Y
D1	990.340	1009.672
S7	985.468	1006.681
D40	982.057	1004.588
D41	974.359	1017.131
C111	983.114	1022.768
B110	987.918	1017.133
B109	988.218	1014.737
B108	988.857	1012.611
B107	989.760	1010.578

倍積 315.417951
面積 157.7089755 地積 157.70 ㎡

地番 1735-6 宅地

測点	X	Y
D41	974.359	1017.131
D40	982.057	1004.588
S4	973.146	999.118
D30	972.072	999.472
D31	965.729	1010.638
C115	967.517	1012.150
C113	971.316	1015.172

倍積 314.394557
面積 157.1972785 地積 157.19 ㎡

地番 1735-8 用悪水路

測点	X	Y
D17	988.499	992.232
D35	989.065	992.554
D34	991.951	987.462
D20	991.346	987.208

倍積 7.574022
面積 3.7870110 地積 3.78 ㎡

地番 1735-4 道路

測点	X	Y
S10	994.518	1003.384
B105	995.909	1001.344
B104	997.731	997.818
D16	997.877	997.569
D35	989.065	992.554
D17	988.499	992.232
S14	985.597	997.352
S16	982.920	998.065
S17	976.258	994.001
S4	973.146	999.118
D40	982.057	1004.588
S7	985.468	1006.681
S8	987.439	1003.205
S9	990.828	1001.279

倍積 340.140242
面積 170.0701210 地積 170.07 ㎡

地番 占用

測点	X	Y
SS1	999.287	998.385
SS2	997.785	1001.473
SS3	997.303	1002.227
SS4	995.961	1004.203
S10	994.518	1003.384
B105	995.909	1001.344
B104	997.731	997.818
D16	997.877	997.569


倍積 22.475763
面積 11.2378815 地積 11.23 ㎡

面積合計 499.97 ㎡

23-1

2PN02K


道路･下水縦断図

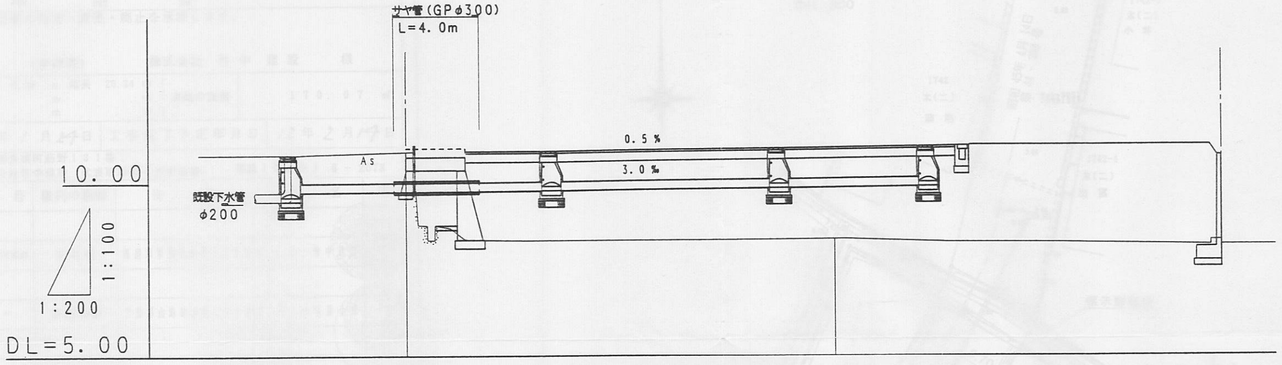


マンホール標準断面図

S=1:20

縦断面図

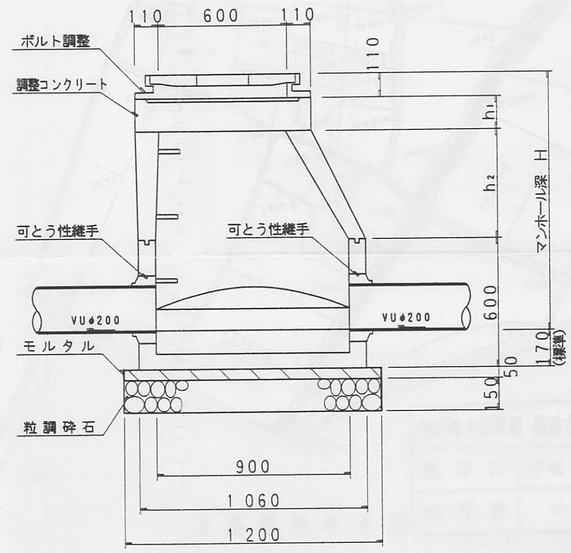


横断面図

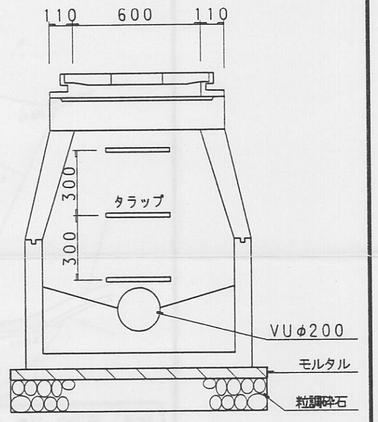

記号	H	h_1	h_2
NO.0	1060	20	500
NO.1	917	27	350
NO.2	918	28	350
NO.3	923	33	350


床版平面図

S=1:50

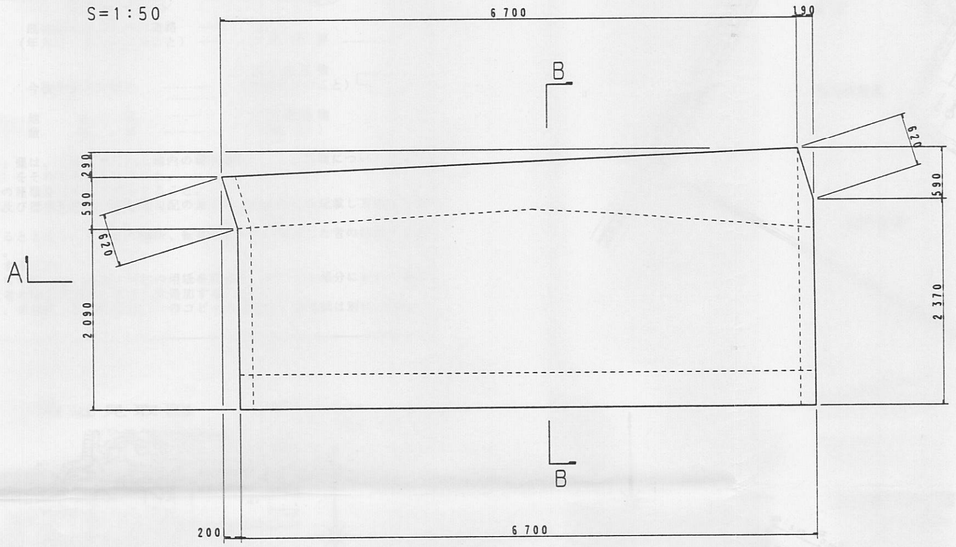


A－A 断面

S=1:50

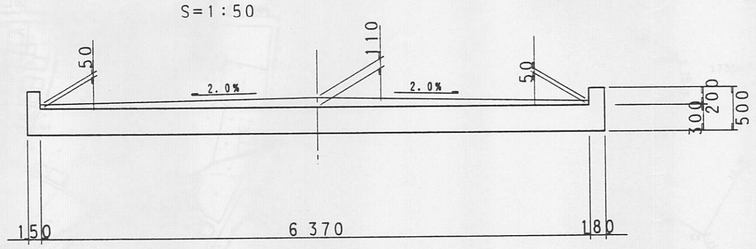


B－B 断面

S=1:50

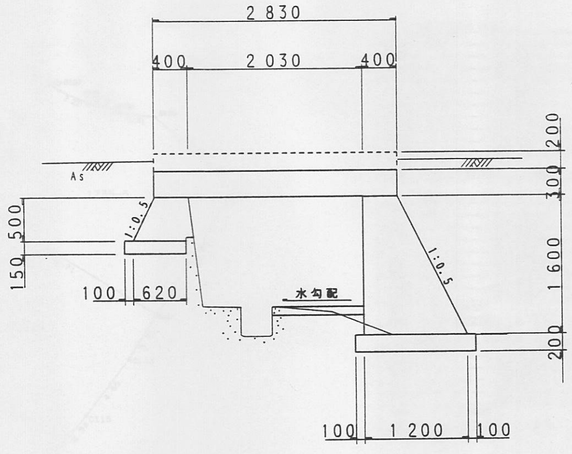

L型擁壁一般図

S=1:30

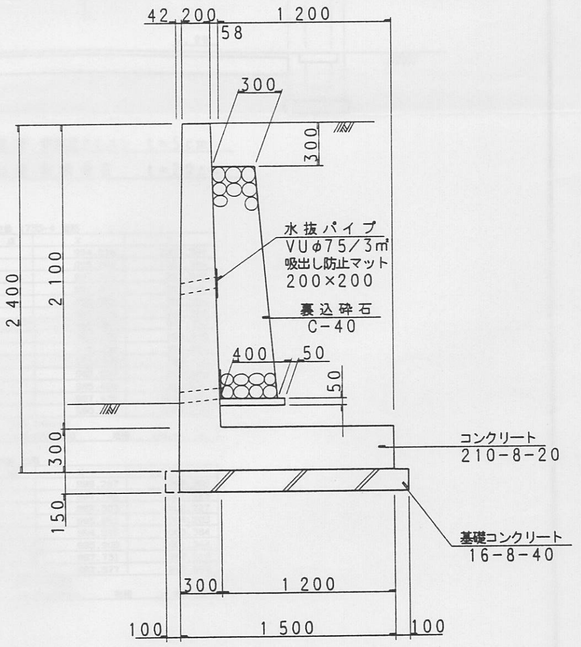

23-2


2PN02K

指定年月日・番号	平成 12 年 4 月 24 日 第 11-24		
告示年月日・番号	平成 12 年 4 月 26 日 第 140 号		

承　　諾　　書			
次の図面記載のとおり道路の位置の指定・変更・廃止を承諾します。			
道路の幅員・幅員別の道路の延長	幅員 5.0m　延長 21.0m	道路の面積	115.46㎡


平　面　図

S=1/250

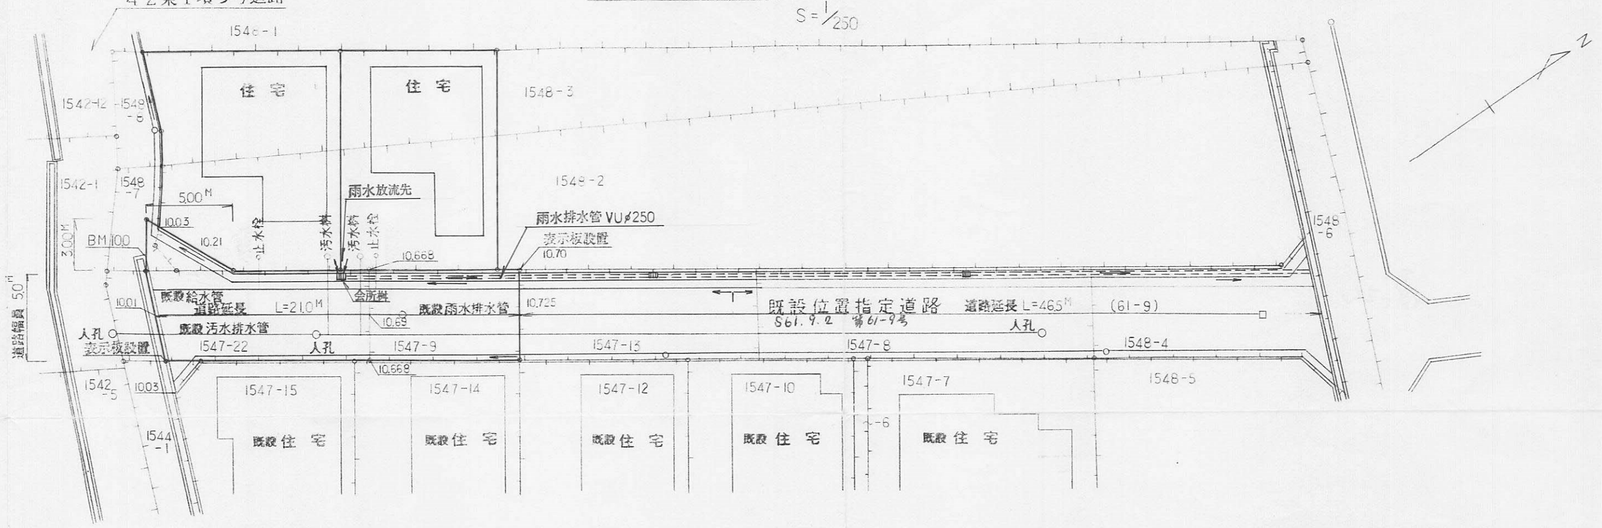


計画道路構造図


S=1/50

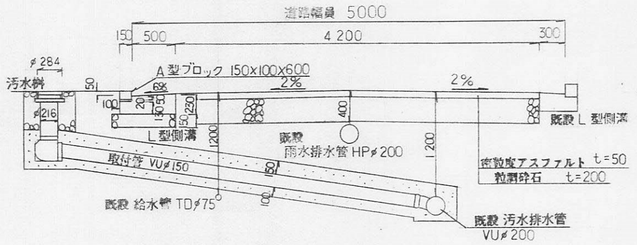

会所桝構造図

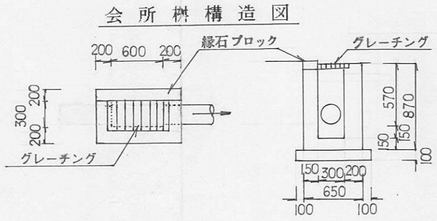


雨水排水管断面図

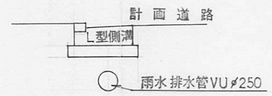


計画道路縦断面図

S=1/250

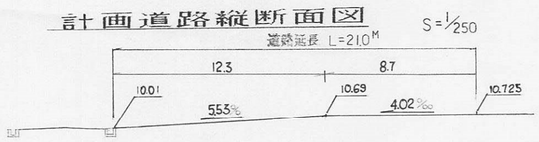

求積図

S=1/300

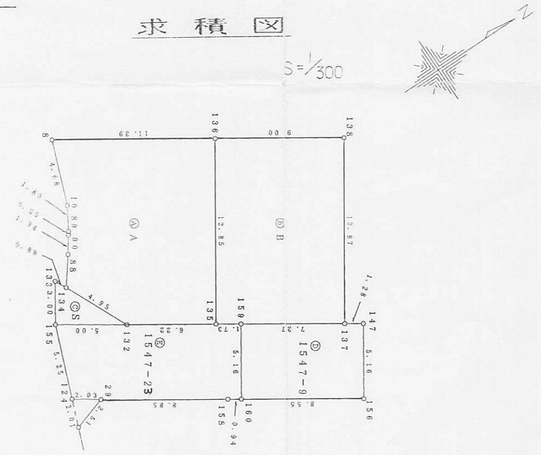

求積表

地番 NO.	Ⓐ A Xn	Yn	Yn+1 − Yn-1	Xn・(Yn+1 − Yn-1)
8	79.941	66.993	-1.908	-152.527428
10	78.274	71.367	5.915	462.890710
89	77.336	72.908	1.749	135.260664
90	77.191	73.116	1.306	100.811446
88	76.425	74.214	2.938	224.536650
134	75.024	76.054	6.307	473.176368
132	77.149	80.521	7.913	610.480037
135	82.325	83.967	-7.246	-596.526950
136	80.443	73.275	-16.974	-1518.205482
			合計	-260.003985
			合計面積	130.0019925
			地積	130.00 ㎡

地番 NO.	Ⓑ B Xn	Yn	Yn+1 − Yn-1	Xn・(Yn+1 − Yn-1)
136	80.443	73.275	5.728	512.329504
135	82.325	83.967	11.652	959.250900
159	83.767	84.927	4.988	417.829796
137	80.817	88.955	-6.688	-600.696096
138	96.952	78.239	-15.680	-1520.207366
			合計	-231.482758
			合計面積	115.74862*0
			地積	115.74 ㎡

地番 NO.	Ⓒ S Xn	Yn	Yn+1 − Yn-1	Xn・(Yn+1 − Yn-1)
132	77.149	80.521	-1.694	-130.690406
134	75.024	76.054	-5.273	-395.601552
133	74.641	75.248	1.694	126.441854
155	72.984	77.748	5.273	384.844632
			合計	-15.005472
			合計面積	7.5027360
			地積	7.50 ㎡

地番 NO.	Ⓓ 1547-9 Xn	Yn	Yn+1 − Yn-1	Xn・(Yn+1 − Yn-1)
147	90.881	89.663	-5.003	-454.677643
137	89.817	88.955	-4.736	-425.173312
159	83.767	84.927	0.267	22.365789
160	80.906	89.222	9.031	730.952086
156	88.021	93.958	0.441	38.811261
			合計	-88.205819
			合計面積	44.1029095
			地積	44.10 ㎡

地番 NO.	Ⓔ 1547-23 Xn	Yn	Yn+1 − Yn-1	Xn・(Yn+1 − Yn-1)
160	80.906	89.222	-3.772	-305.177432
159	83.767	84.927	-5.255	-440.195585
135	82.325	83.967	-4.406	-362.723950
132	77.149	80.521	-6.219	-479.789631
155	72.984	77.748	2.117	154.507128
124	71.084	82.638	6.044	429.631696
29	72.754	83.792	6.061	440.961994
158	80.121	88.699	5.430	435.057030
			合計	-127.728750
			合計面積	63.8643750
			地積	63.60 ㎡

合計面積 361.20 ㎡

兵庫県建築士会　94. 10. 1,000 F

様式第19号（第14条関係）

指定年月日・番号	平成 12 年 2 月 28 日 第 11−25 号				
公告年月日・番号	平成 12 年 3 月 6 日 第 74 号				


承　諾　書

この図面記載のとおり、道路の位置の指定・変更・廃止を申請します。

道路の幅員	5.00 m	道路の延長	30.99 m	道路の面積	188.31 ㎡


平面図

縮尺250分の1

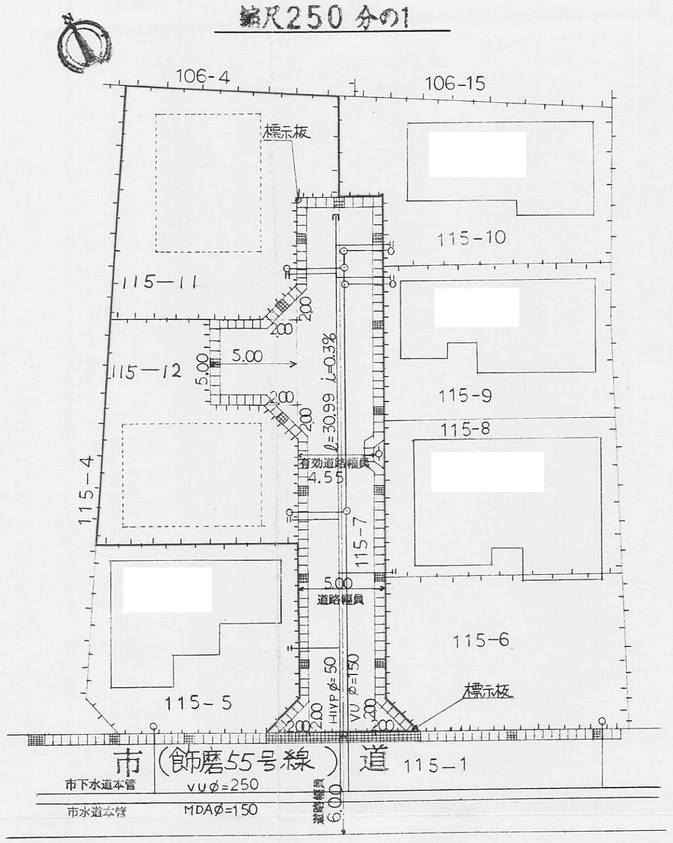


断面図

縮尺50分の1

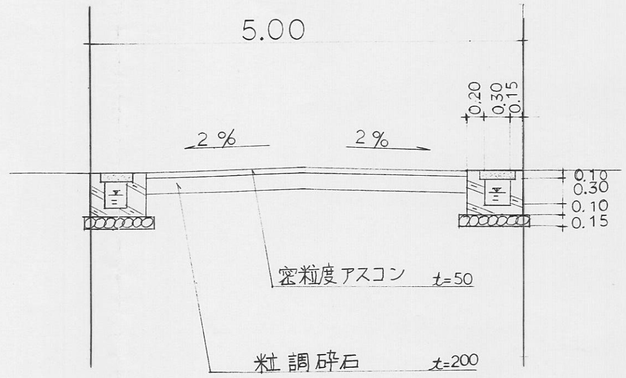

求積図

S=1:500

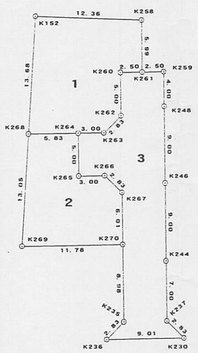

座標求積表

地番	3	位置指定面積		
測点	Xn	Yn	(Xn+1 − Xn−1) Yn	距離
K260	111.556	128.423	−327.863919	5.00
K262	107.522	125.469	−560.344554	2.83
K263	107.090	122.674	164.383160	3.00
K264	108.862	120.253	−272.012286	5.00
K265	104.828	117.299	−681.037994	3.00
K266	103.056	119.720	−546.761240	2.83
K267	100.261	120.152	−919.042648	6.01
K270	95.407	116.600	−1411.093200	8.98
K235	88.159	111.295	−854.856895	2.83
K236	87.726	108.500	−624.417500	9.01
K230	82.404	115.771	−292.437546	2.83
K237	85.200	115.338	973.798734	7.00
K244	90.847	119.472	1542.144576	9.00
K246	98.108	124.787	1812.032027	9.00
K248	105.368	130.102	1364.379674	4.00
K259	108.595	132.466	623.517462	2.50
K261	110.075	130.445	386.247645	2.50
		倍面積	376.635496	
		面積	188.3177480	
		地積	188.31 ㎡	

地番	1			
測点	Xn	Yn	(Xn+1 − Xn−1) Yn	距離
K152	122.731	124.408	−323.460800	13.68
K268	112.308	115.545	−1602.493605	5.83
K264	108.862	120.253	−627.480154	3.00
K263	107.090	122.674	−164.383160	2.83
K262	107.522	125.469	560.344554	5.00
K260	111.556	128.423	327.863919	2.50
K261	110.075	130.445	437.251640	5.99
K258	114.908	133.984	1695.701504	12.36
		倍面積	303.343898	
		面積	151.6719490	
		地積	151.67 ㎡	

地番	2			
測点	Xn	Yn	(Xn+1 − Xn−1) Yn	距離
K268	112.308	115.545	−750.580320	13.05
K269	102.366	107.091	−1809.944991	11.78
K270	95.407	116.600	−245.443000	6.01
K267	100.261	120.152	919.042648	2.83
K266	103.056	119.720	546.761240	3.00
K265	104.828	117.299	681.037994	5.00
K264	108.862	120.253	899.492440	5.83
		倍面積	240.366011	
		面積	120.1830055	
		地積	120.18 ㎡	

1+2+3 = 総計　460.1727025 ㎡


様式第１９号（第１４条関係）

指定年月日・番号	平成 12 年 4 月 26 日 第 11－26 号
公告年月日・番号	平成 12 年 5 月 1 日 第 143 号

承　諾　書


この図面記載のとおり道路の位置の指定・変更・廃止を承諾します。

道路の幅員・幅員別の道路の延長	幅員 5.00m 延長14.94m m m m m	道路の面積	74.90㎡

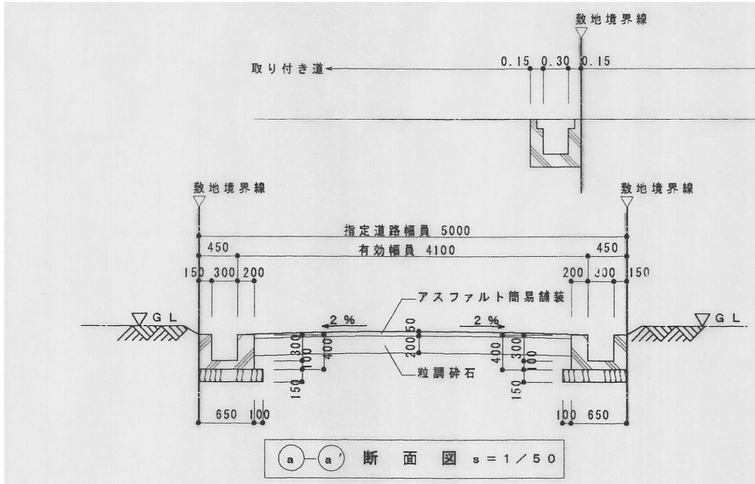

ⓑ－ⓑ' 断面図 s＝1／50

ⓐ－ⓐ' 断面図 s＝1／50

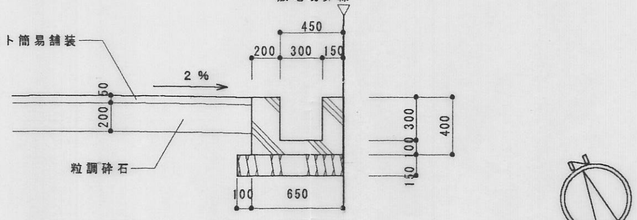

構造図 s＝1／30


地番	NO	底辺	高さ	倍面積	地積 ㎡
212－1	①	13.12	4.59	60.220800	
	②	13.12	4.59	60.220800	
道路部分	③	5.83	2.47	14.400100	
	④	5.83	1.28	7.462400	
	⑤	3.91	1.92	7.507200	
	合計			149.811300	
	面積			74.905650	74.90

地番	NO	底辺	高さ	倍面積	地積 ㎡
212－7	⑥	9.12	2.76	25.171200	
	⑦	14.77	5.45	80.496500	
区画A	⑧	15.08	1.38	20.810400	
	⑨	15.08	5.73	86.408400	
	⑩	7.51	1.41	10.589100	
	合計			223.475600	
	面積			111.7378000	111.73


地番	NO	底辺	高さ	倍面積	地積 ㎡
212－6	⑪	11.75	3.37	39.597500	
	⑫	13.48	8.84	119.163200	
区画B	⑬	13.48	6.18	83.306400	
	⑭	9.57	2.41	23.063700	
	⑮	10.17	2.50	25.425000	
	⑯	3.50	1.00	3.500000	
	合計			294.055800	
	面積			147.0279000	147.02

地番	NO	底辺	高さ	倍面積	地積 ㎡
212－5	⑰	15.12	7.91	119.599200	
	⑱	12.99	6.29	81.707100	
区画C	⑲	15.12	2.57	38.858400	
	⑳	10.59	0.21	2.223900	
	㉑	10.47	2.43	25.442100	
	㉒	10.47	2.17	22.719900	
	㉓	3.50	1.00	3.500000	
	合計			294.050600	
	面積			147.0253000	147.02

面積表			
	道路部分	74.90	合　計
	区画A	111.73	
	区画B	147.02	
	区画C	147.02	480.67 ㎡

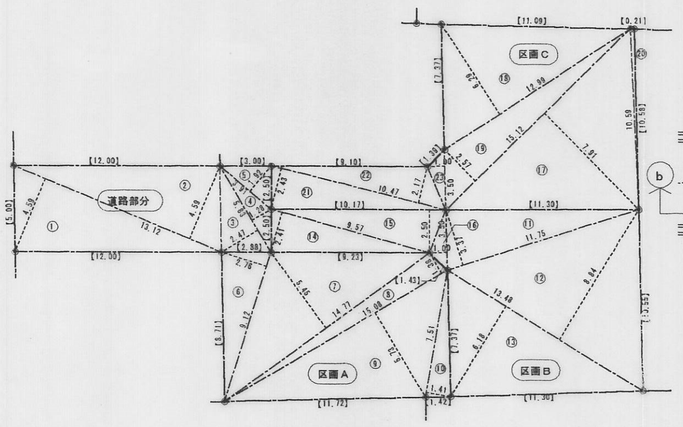

求積図 s＝1／250

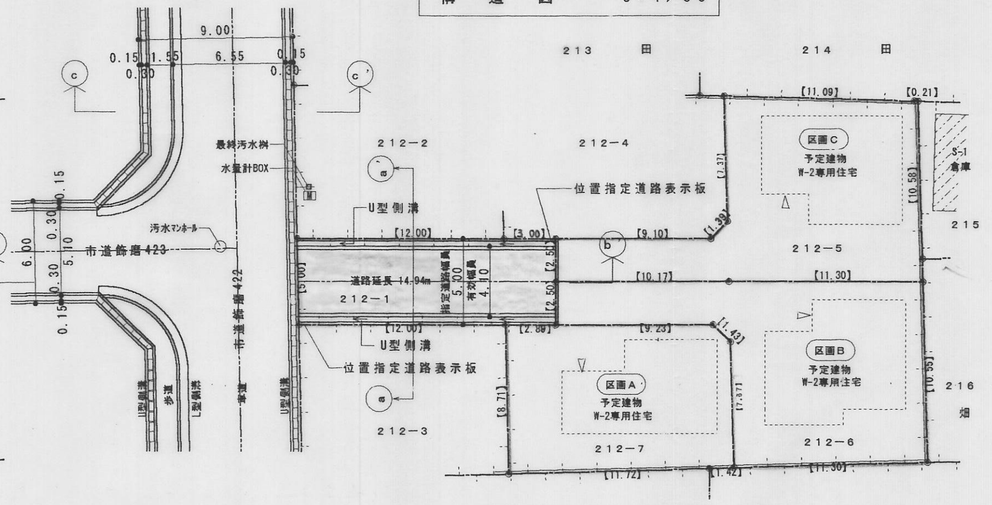

平面図 s＝1／250