

昭和38年




[illegible]

頁
9-2
-部
H2-A

道路の位置の 指定変更 廃止 台帳			方 面
告示年月日	39年7月7日		
告示番号	第613号		
指定年月日	38年4月22日		
指定番号	第065号		

承 諾 書
この図面の通り道路位置の 指定変更 廃止 を承諾いたします。

延長 A-E-B 97.80
B-F-C 115.40
C-D 115.40
D-E 36.00
F-G 36.80
402.80m
401.40m
4.00m
巾原

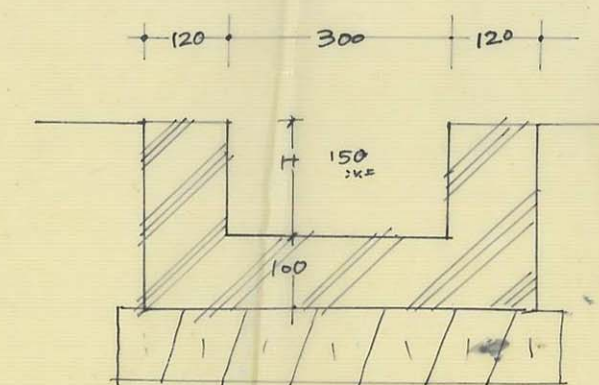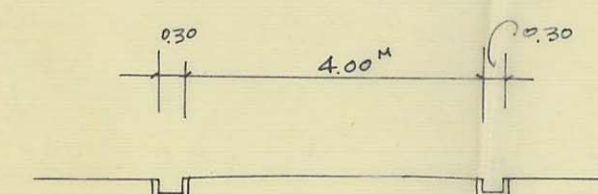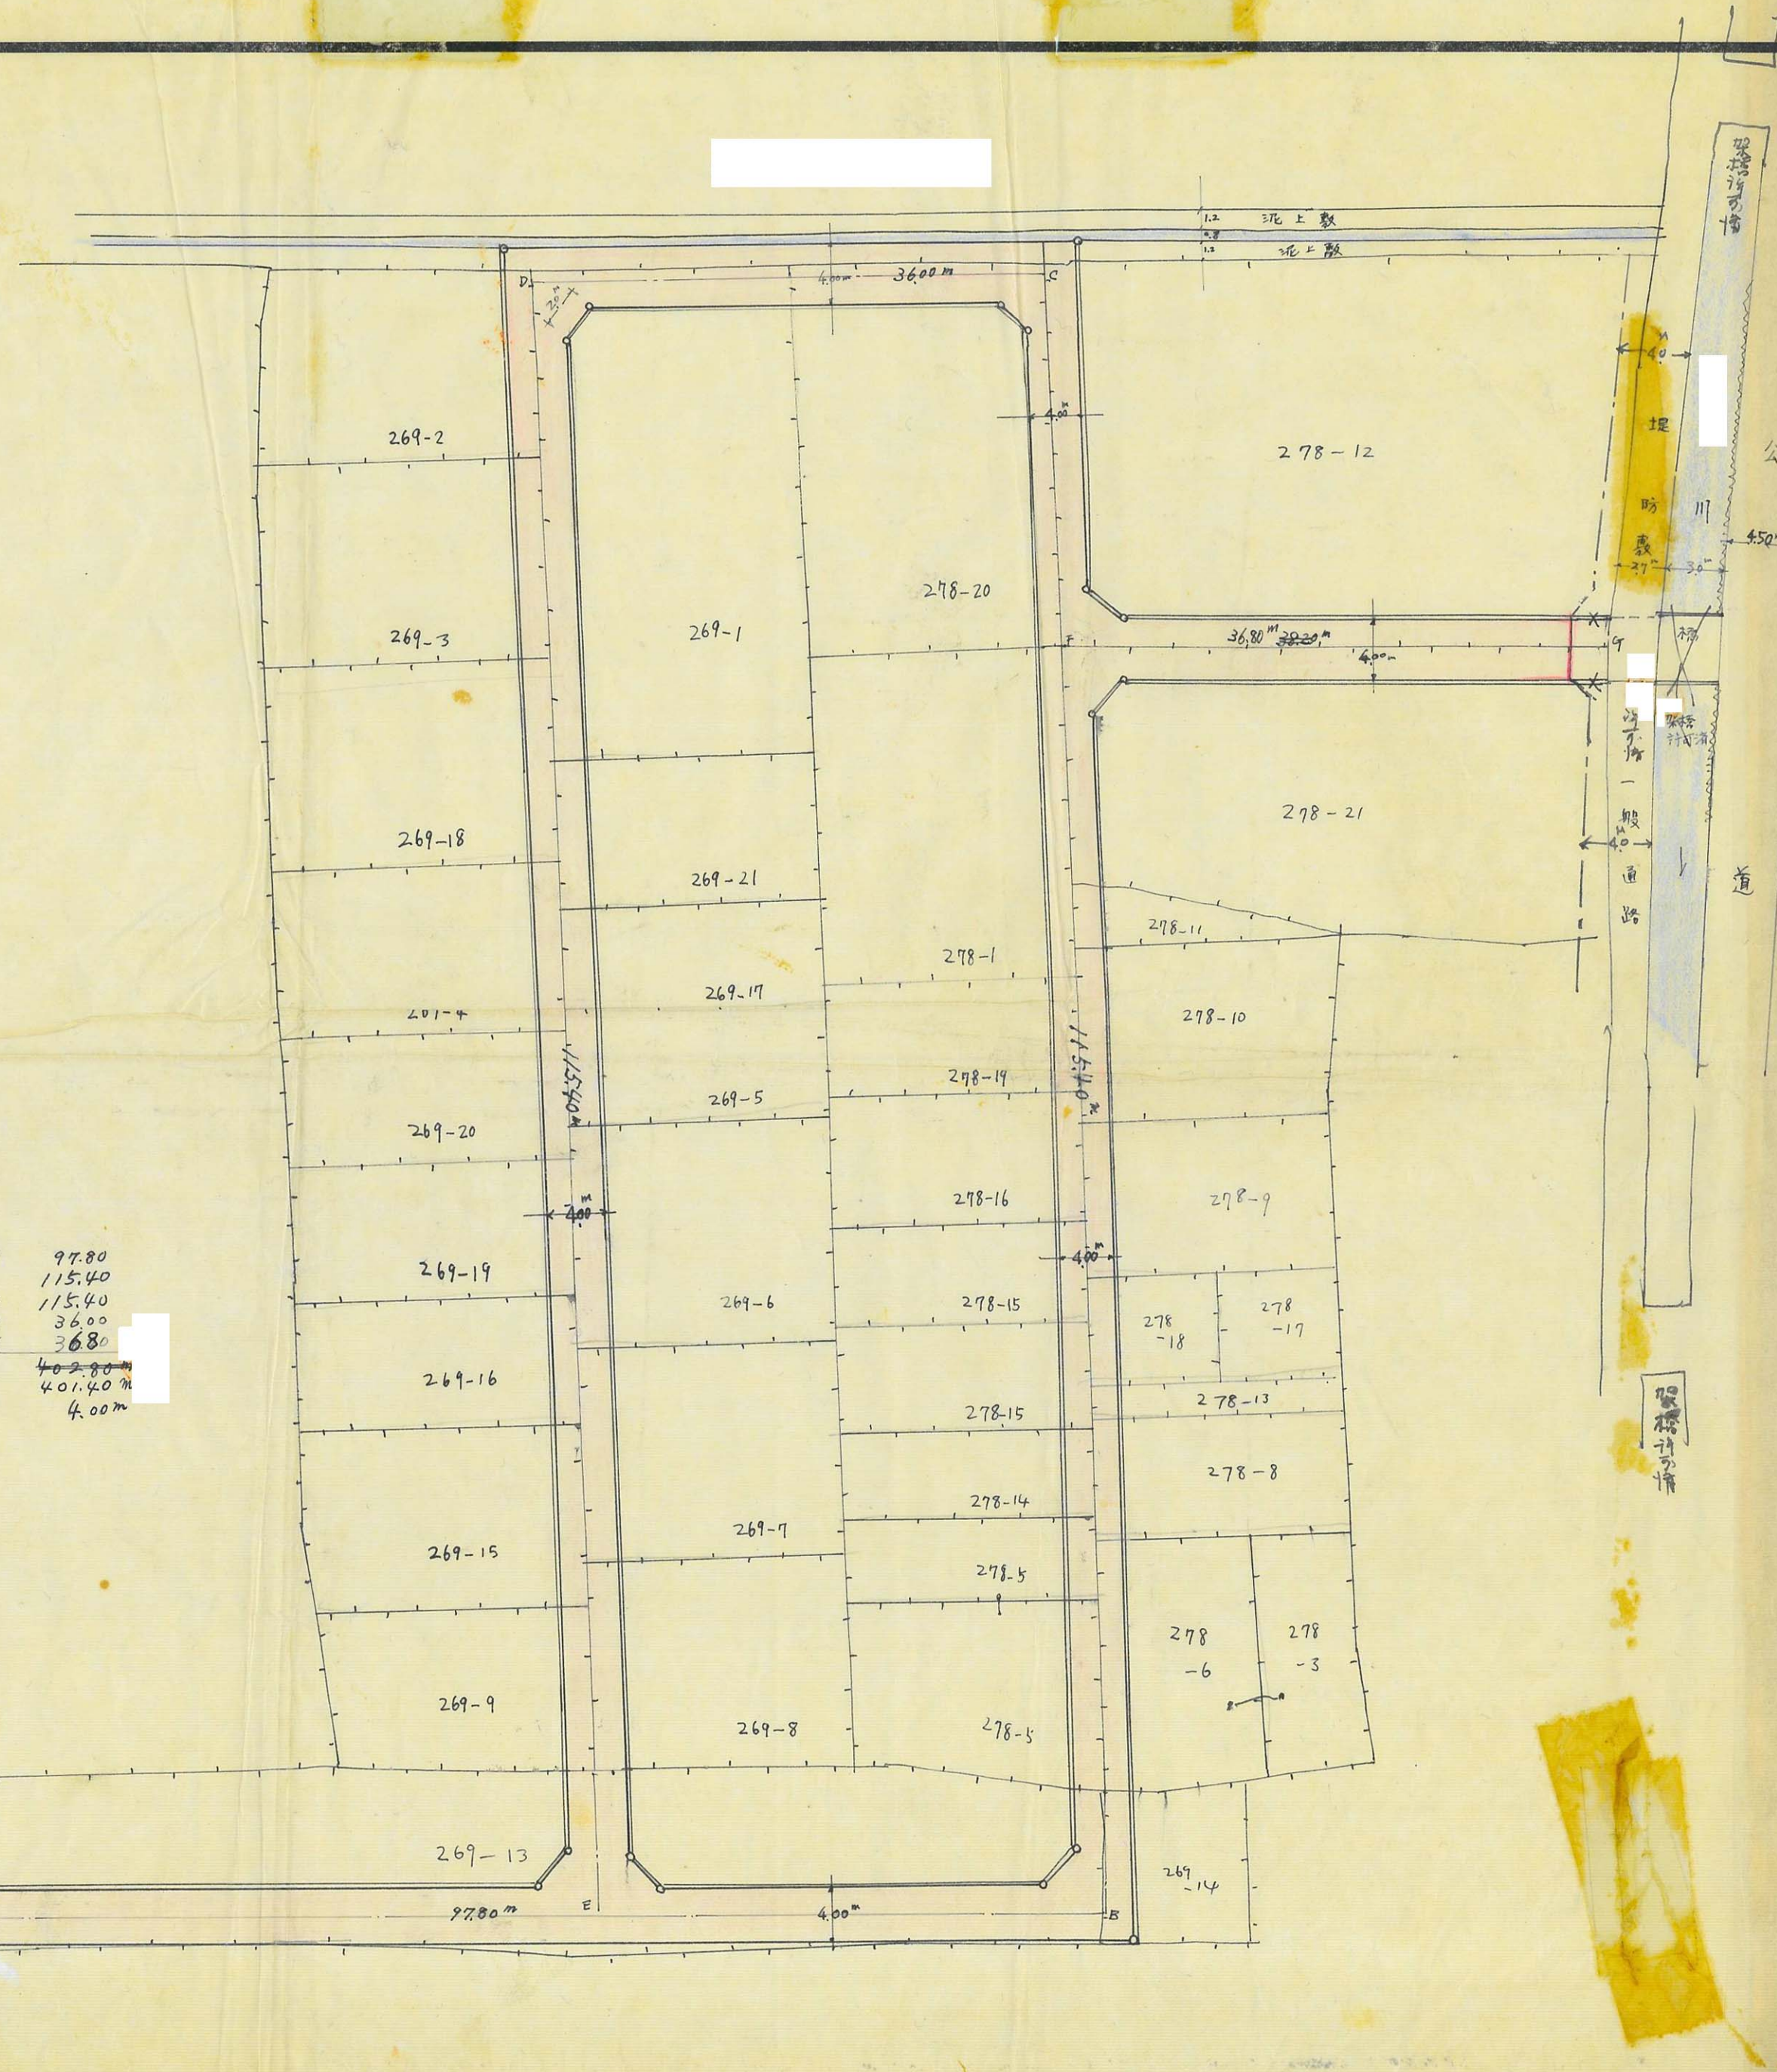


道路断面図
S.1/100

側溝断面図
S.1/100

道路の位置の	指定変更廃止	台帳	方	面
告示年月日	39年7月7日			
告示番号	第613号			
指定年月日	39年21月38日	5.21		
指定番号	第970号			

承	諾	書
この図面の通り道路位置の指定変更廃止を承諾いたします。		

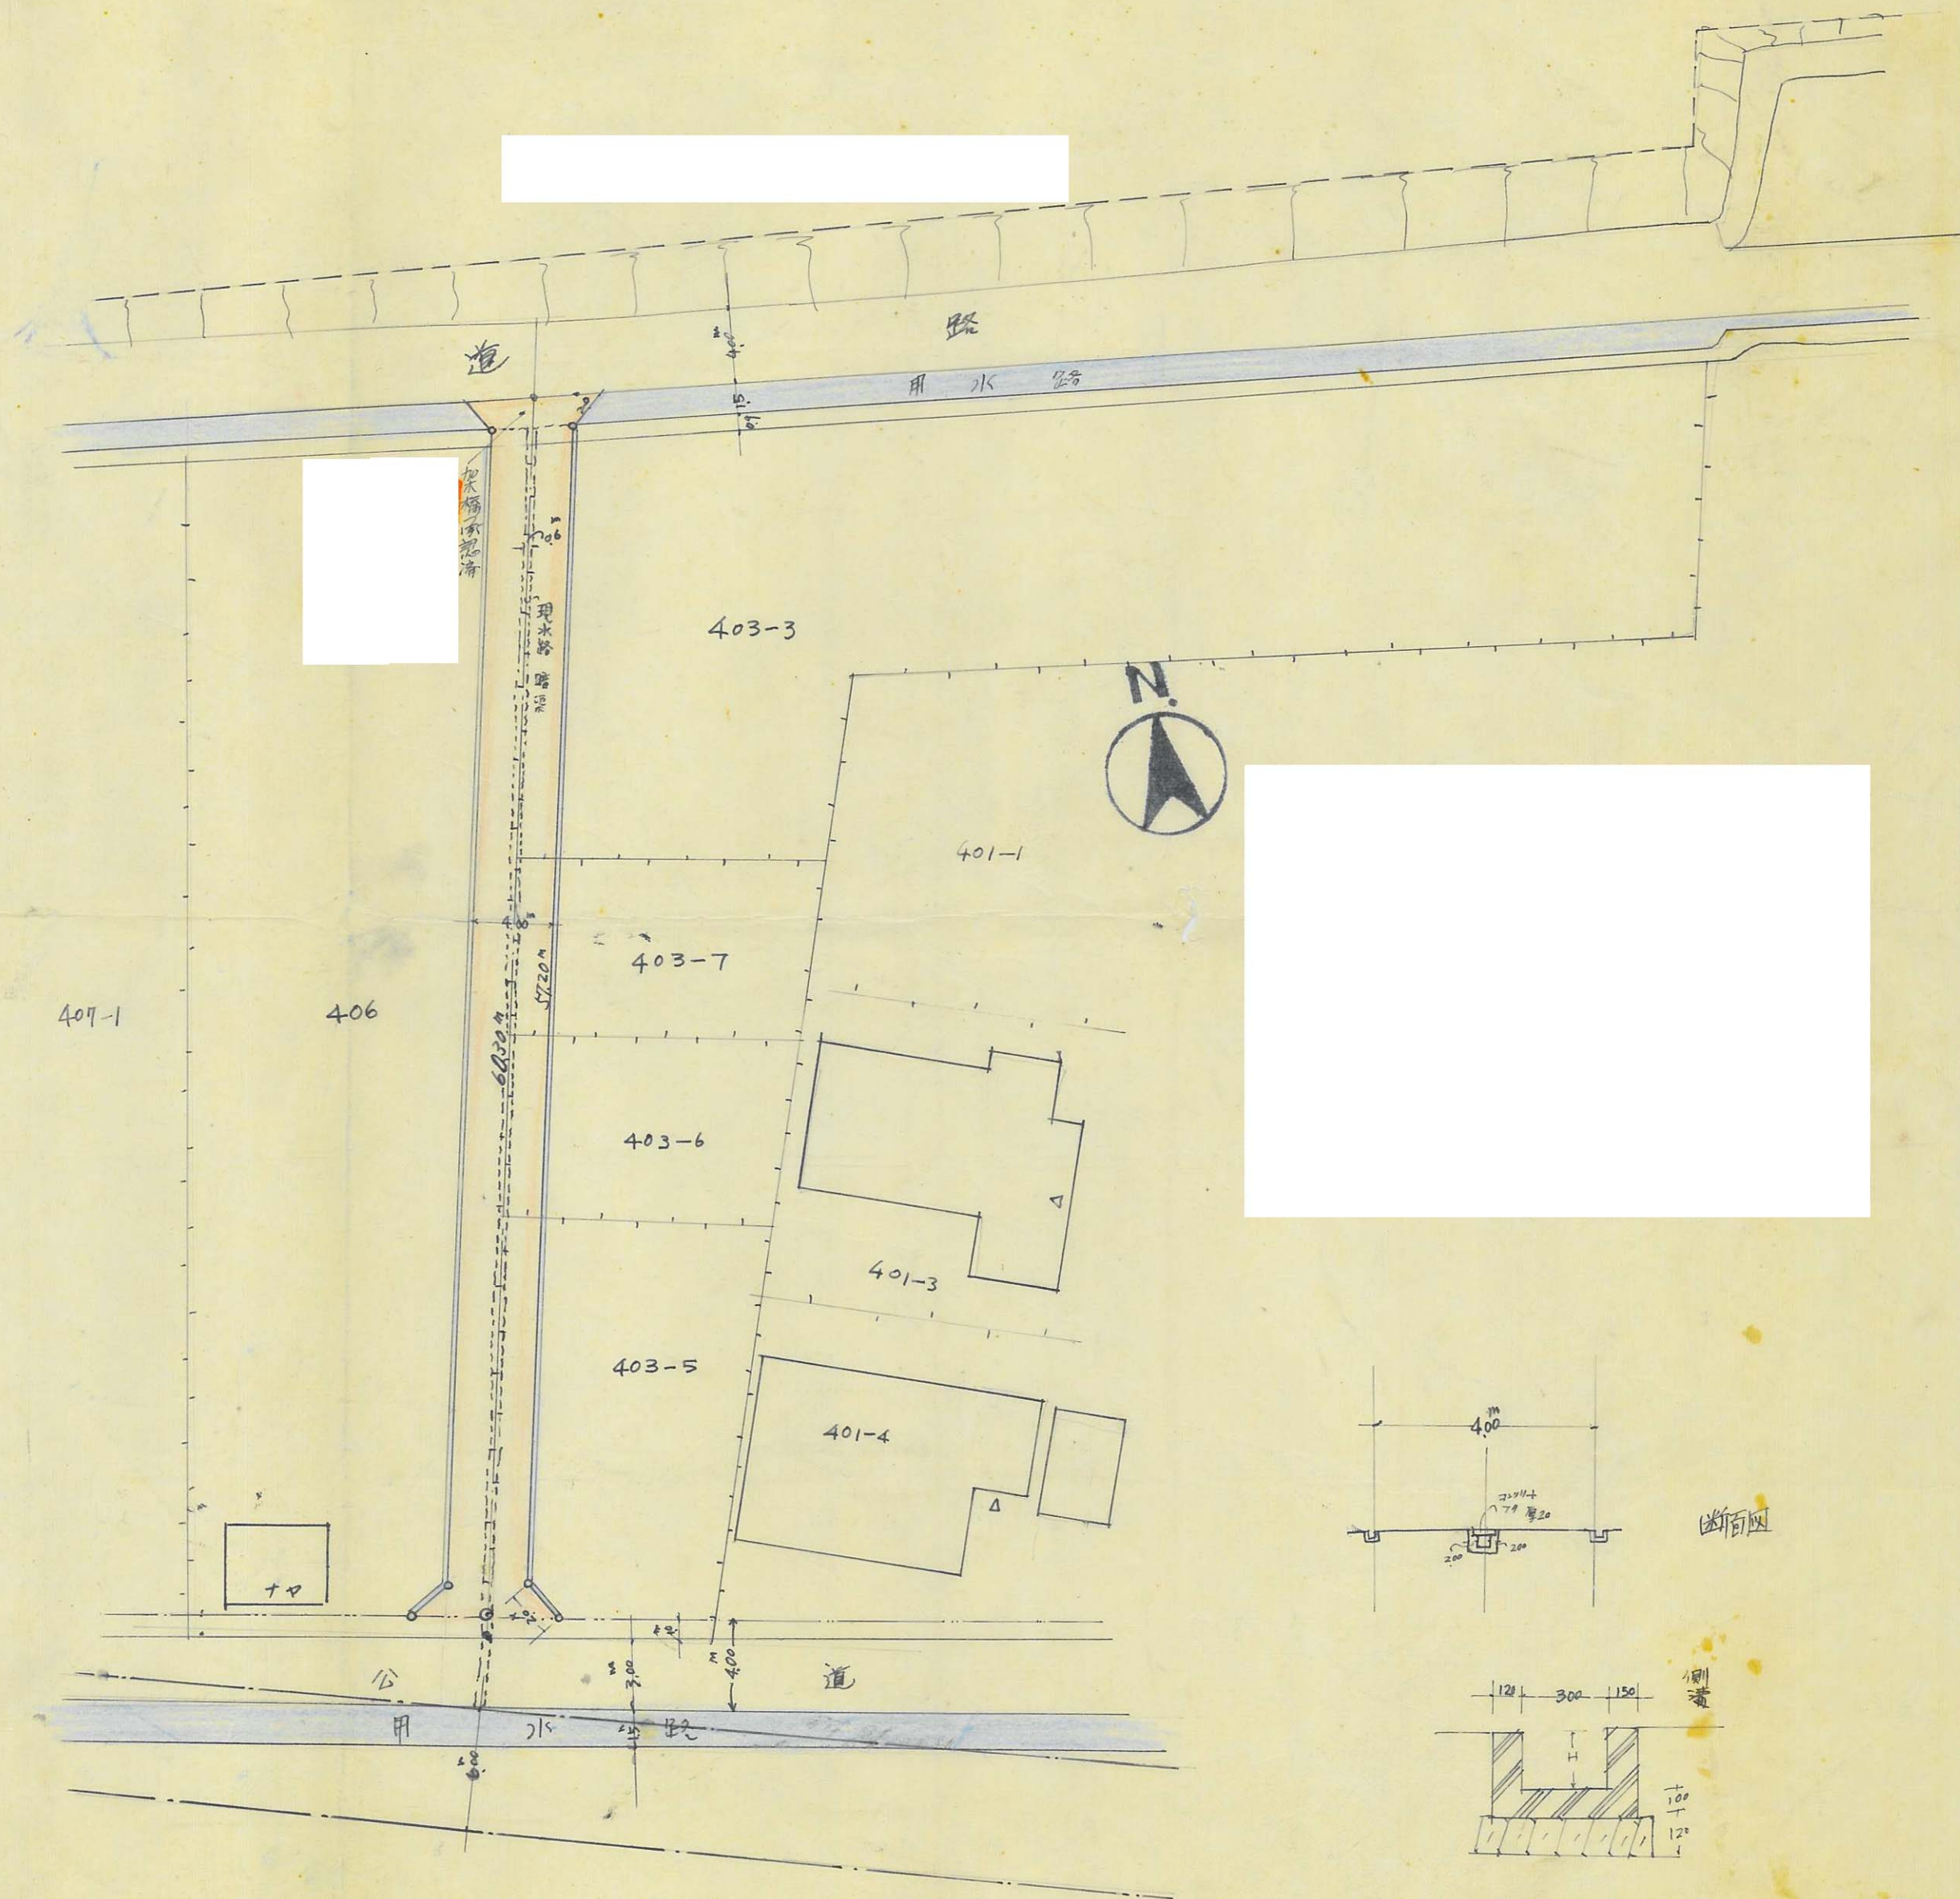

A Z



道路の位置の指定取消台帳			地 区
指定年月日・番号	昭和38年5月31日 第974号		住居地域
告示年月日・番号	昭和39年7月7日 兵庫県告示第613号		指定なし

承 諾 書

この図面記載のとおり道路の位置の指定・変更・廃止を承諾いたします。

側溝
詳細図

$$S = \frac{1}{10}$$

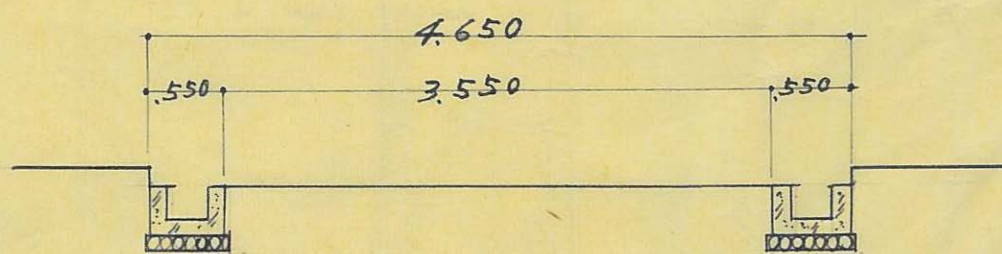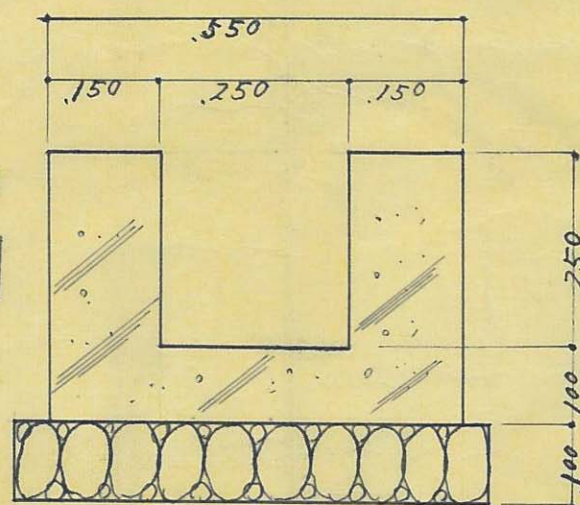

道路
断面図

SCALE
1:50

道路位置図

SCALE
1:500


4.650m — 213.72
4.8m — 19.30

9

道路の位置の指定取消台帳		地	区
指定年月日・番号	昭和 38. 9. 5 日 第 1000 号		
告示年月日・番号	昭和 37 年 7 月 7 日 兵庫県 告示 第 613 号		
申請者住所氏名			

承諾書

この図面記載のとおり道路の位置の指定・変更・廃止を承諾いたします。

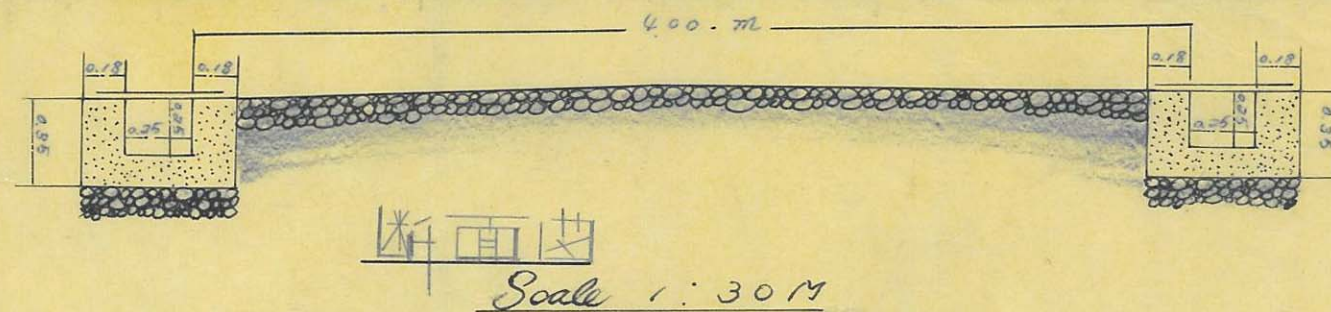


道路の位置の指定取消台帳

指定年月日・番号 昭和 38 年 9 月 23 日 第 1005 号
告示年月日・番号 昭和 37 年 7 月 7 日 兵庫県 第 613 号

承 諾 書

この図面記載のとおり道路の位置の指定・変更・廃止を承諾いたします。


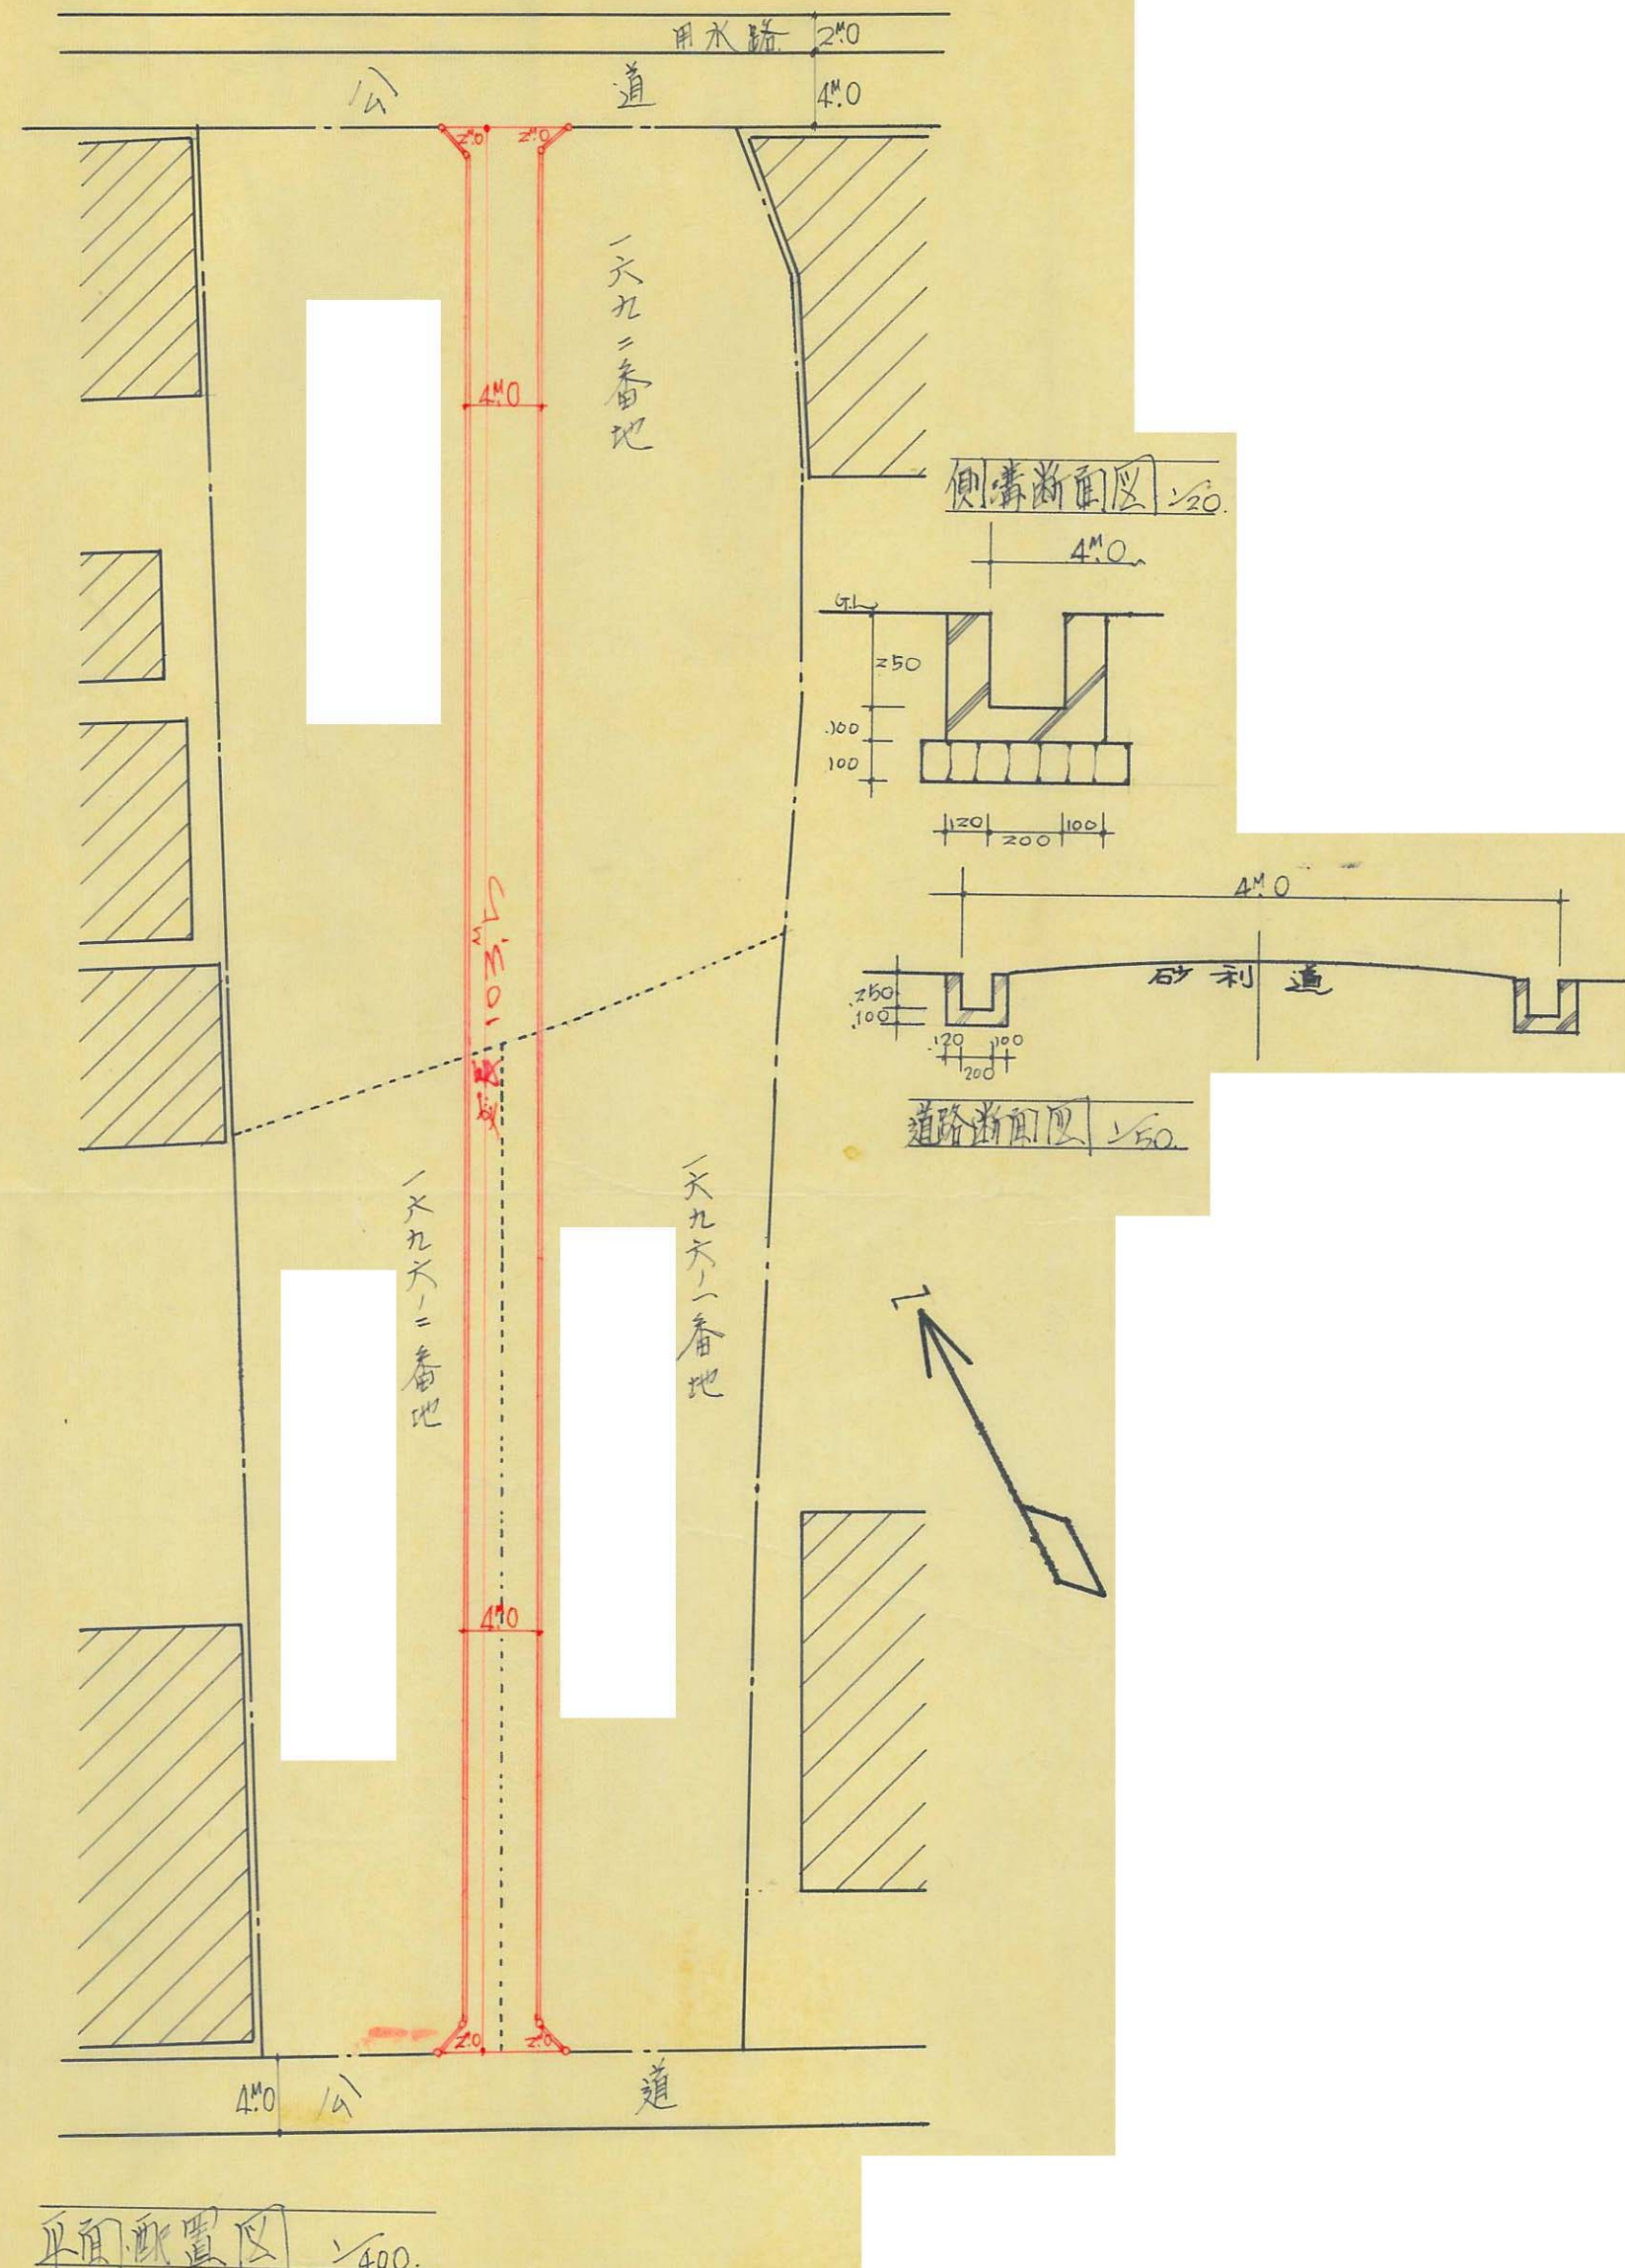


道路の位置の指定取消台帳

指定年月日・番号	昭和38年11月25日 第1026号
告示年月日・番号	昭和39年7月7日 兵庫県告示第613号
申請者住所氏名	

承諾書

この図面記載のとおり道路の位置の指定・変更・廃止を承諾いたします。

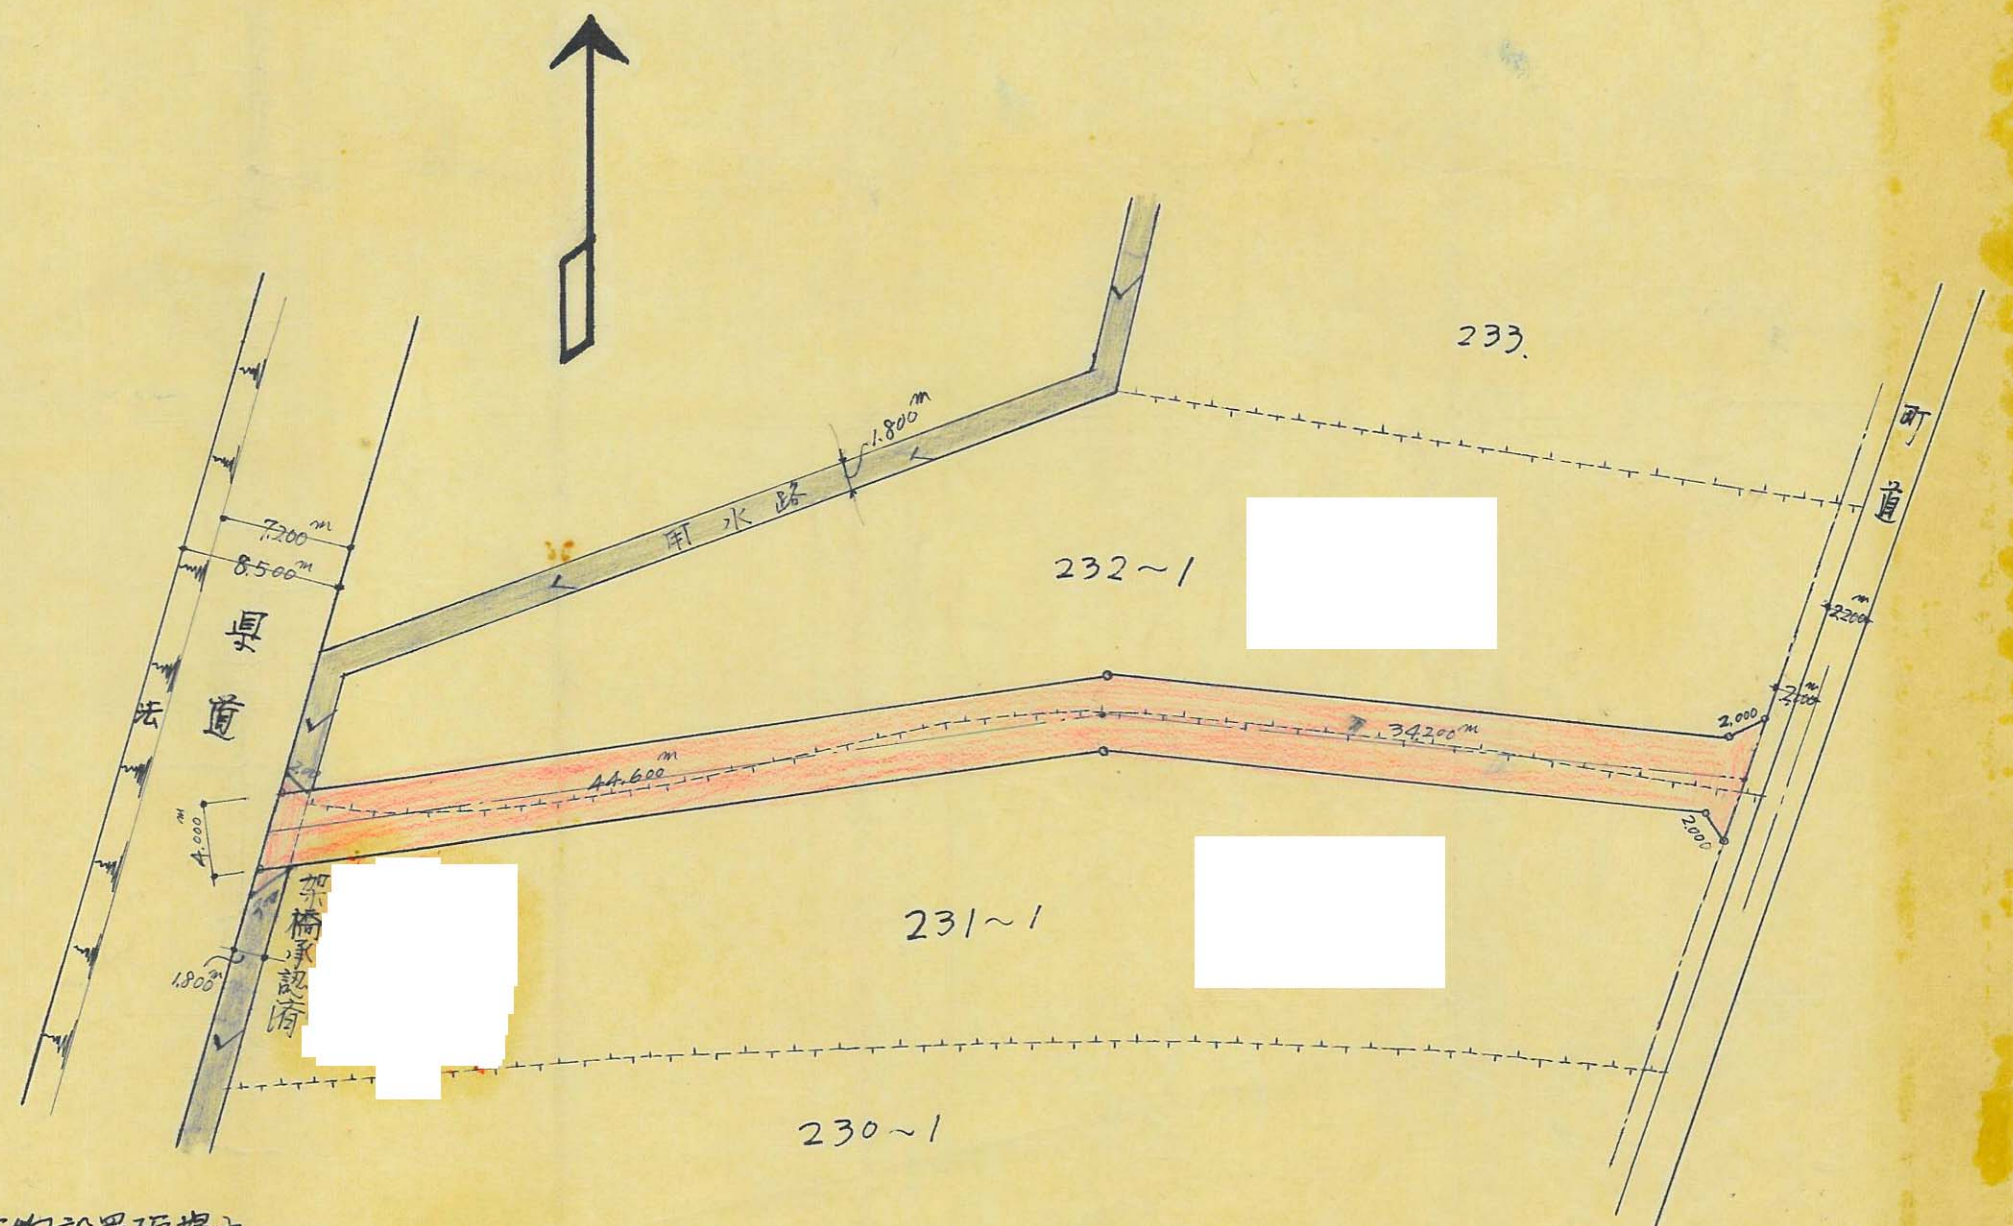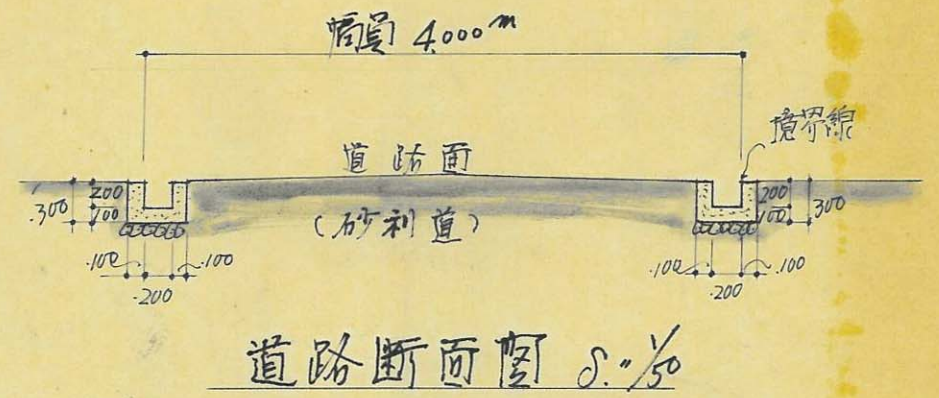













公有土地水面占使用垂以工作物設置願提出
(昭和38年10月18日付 広才110号)

道路利用許可申請提出
(昭和38年10月18日付 広才109号)

道路の位置の指定取消台帳		地	区
指定年月日・番号	昭和38年10月16日 第1032号		
告示年月日・番号	昭和39年7月7日 兵庫県告示第613号		

承諾書	
この図面記載のとおり道路の位置の指定・変更・廃止を承諾いたします。	

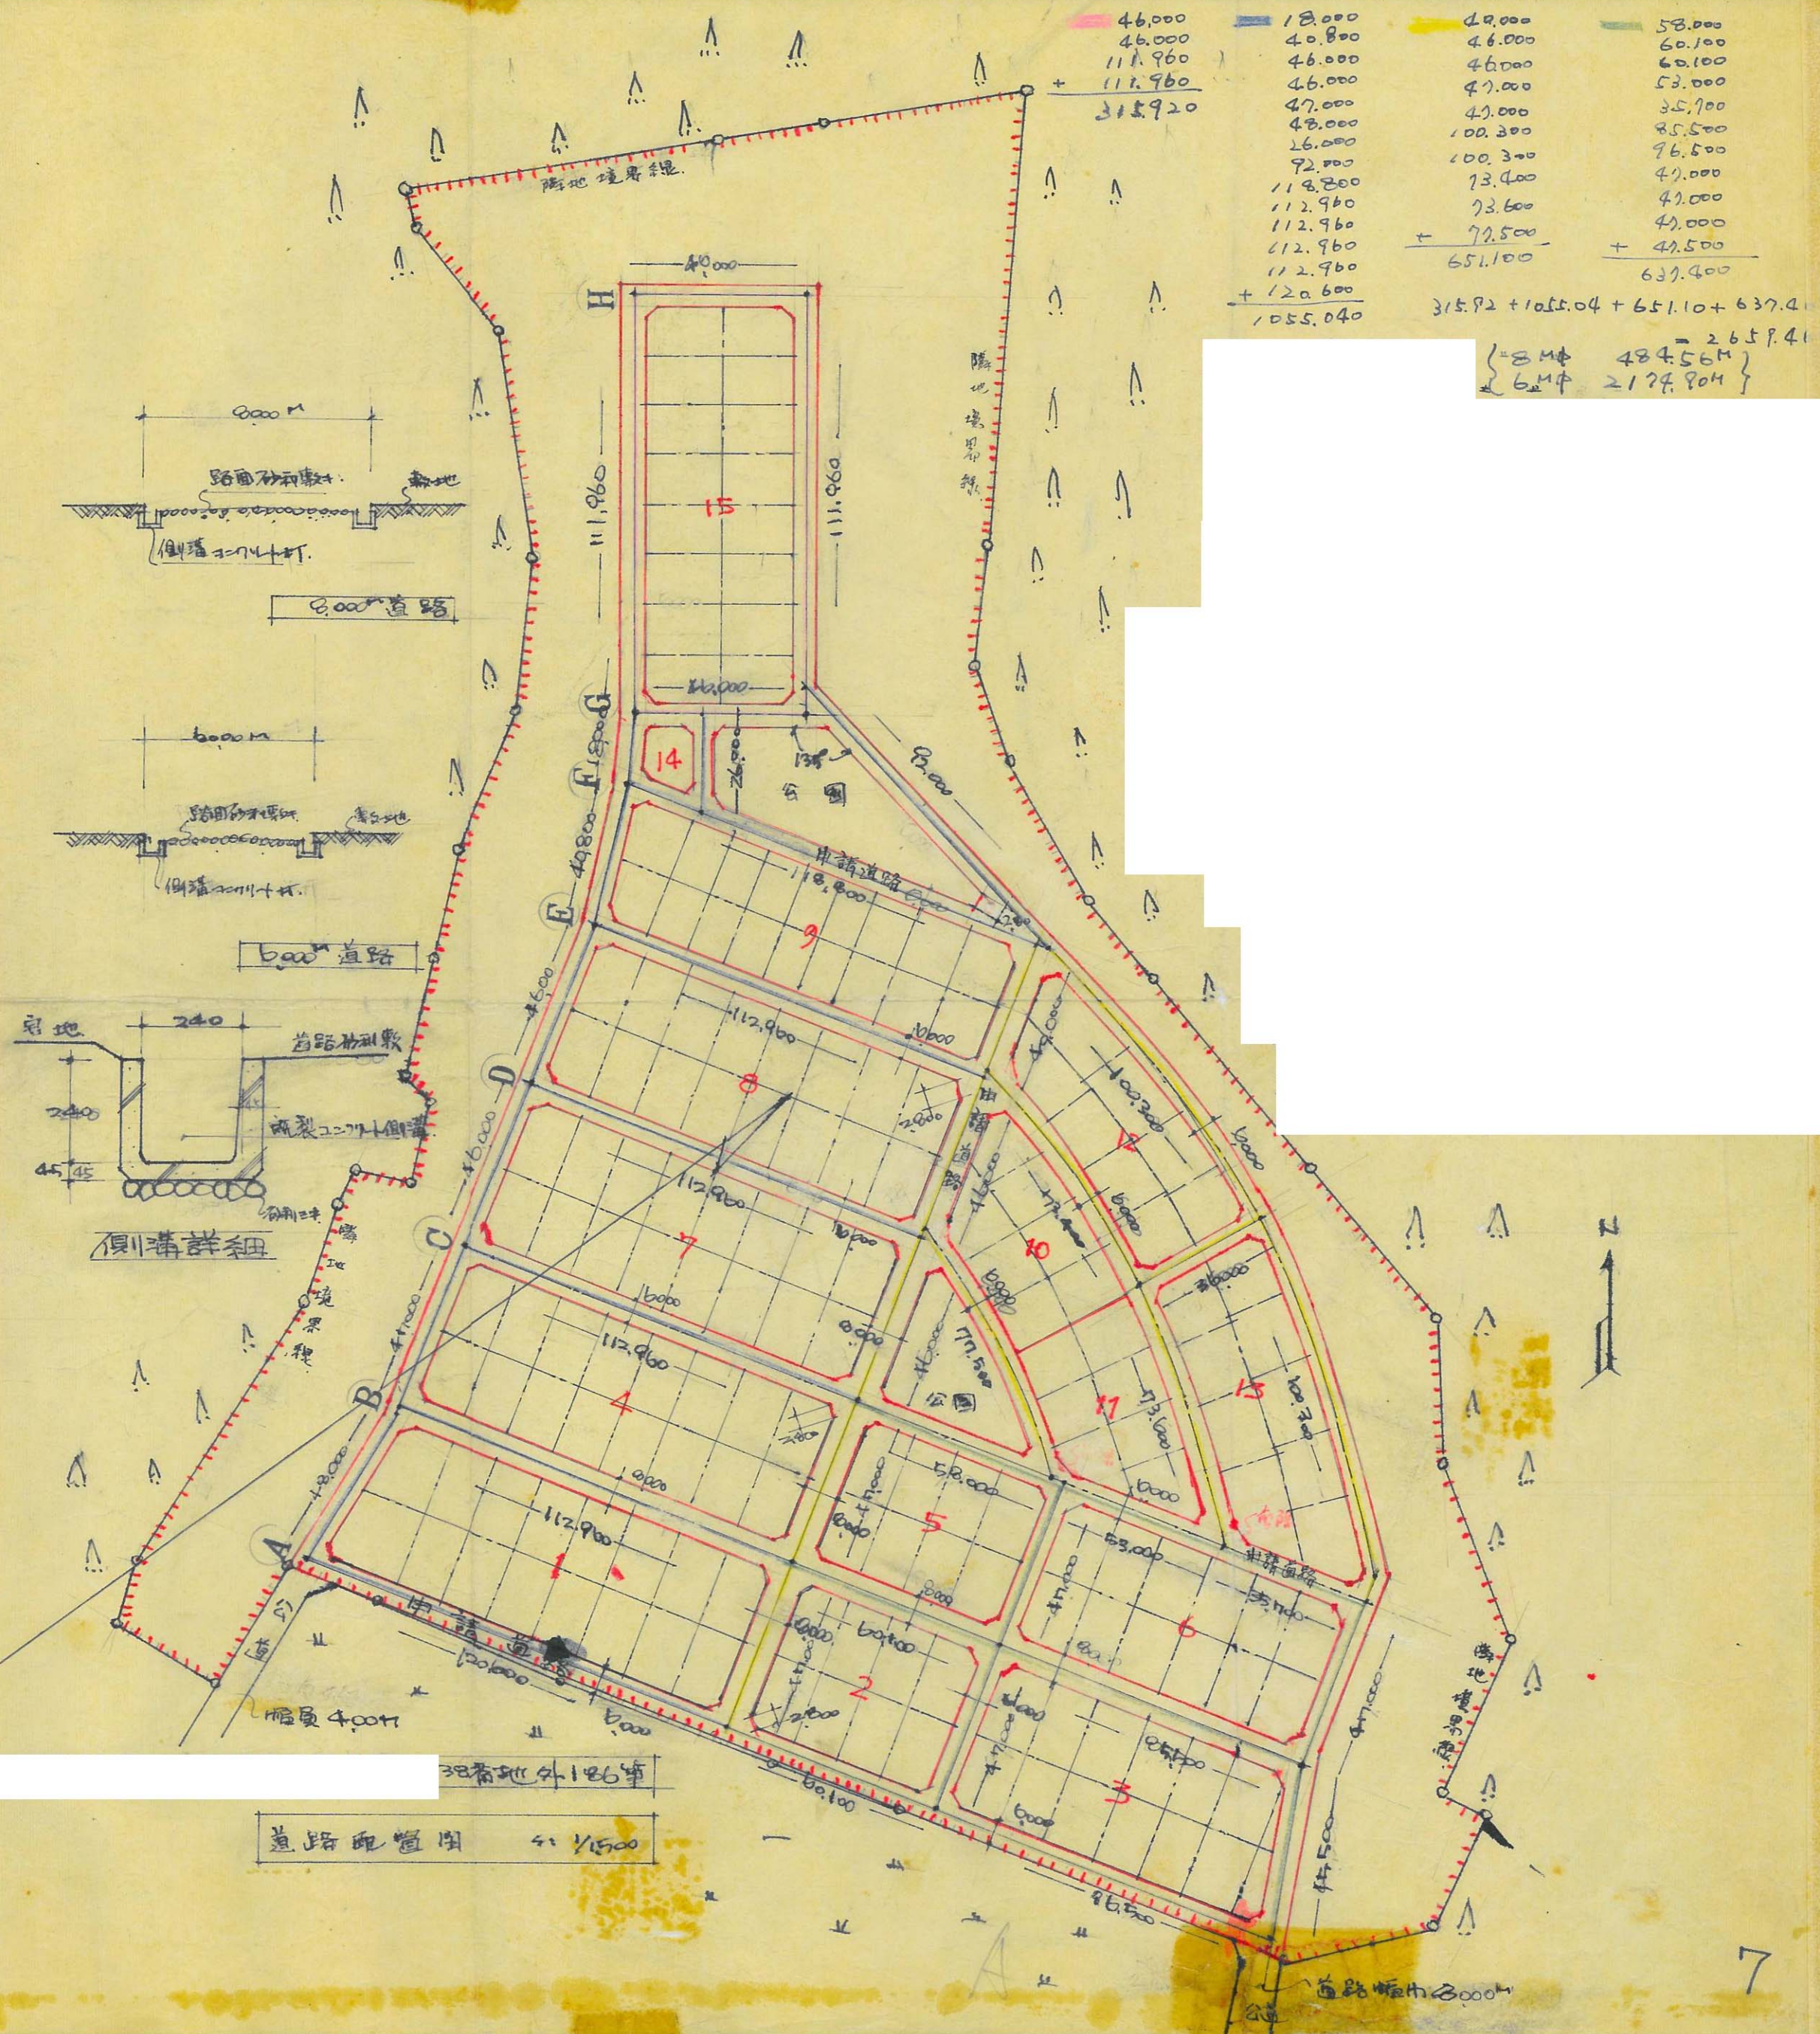

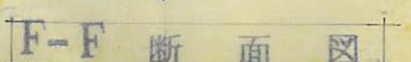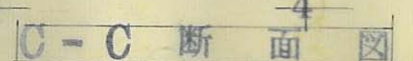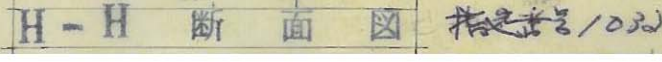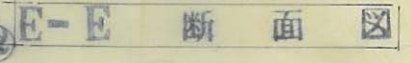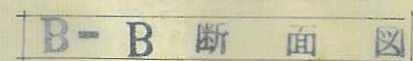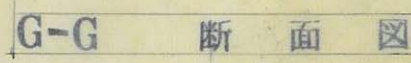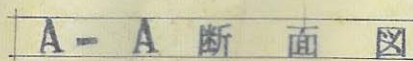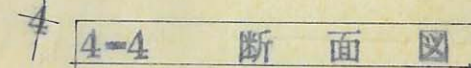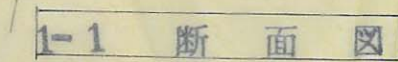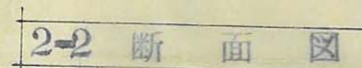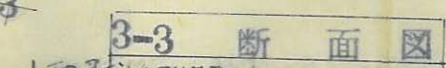


道路の位置の指定取消台帳

指定年月日・番号 昭和38年12月21日 第1033号
 告示年月日・番号 昭和39年7月7日 告示第613号
 申請者住所氏名

承諾書

この図面記載のとおり道路の位置の指定・変更・廃止を承諾いたします。

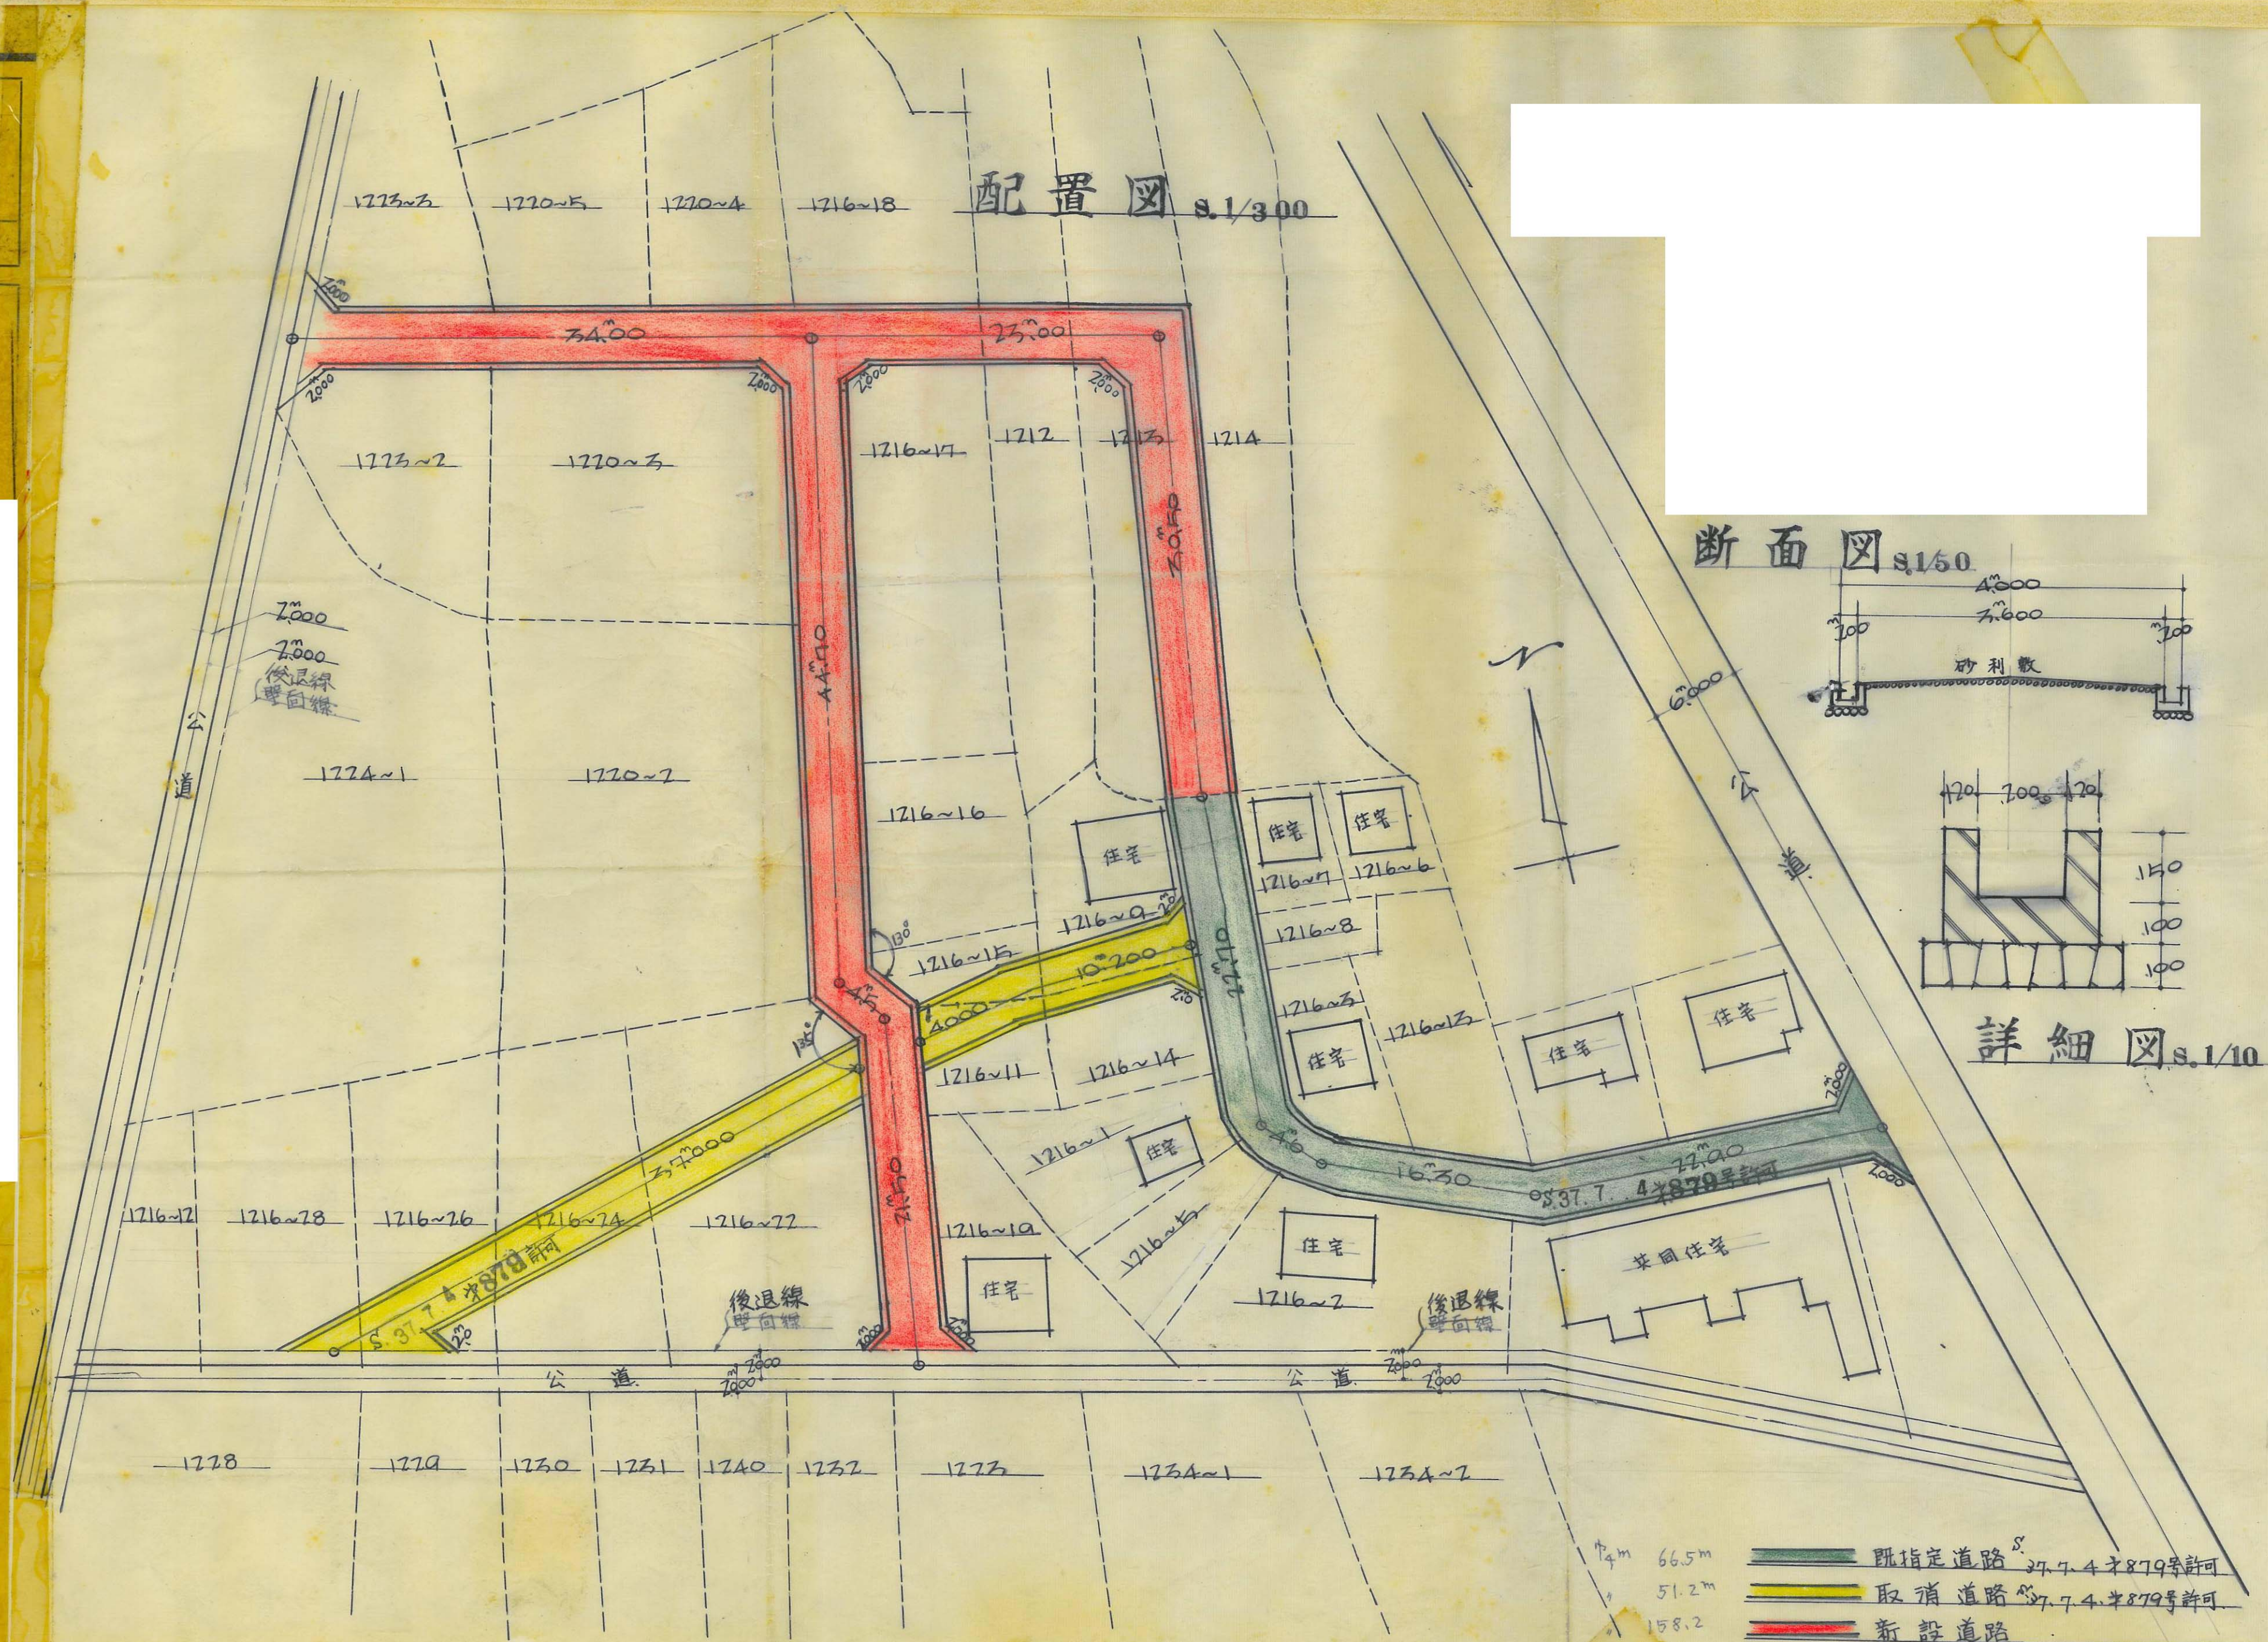


16


道路の位置の指定取消台帳		地 区
指定年月日・番号	昭和38年12月21日 第1036号	
告示年月日・番号	昭和39年7月7日 兵庫県告示第613号	
申請者住所氏名		

承 諾 書

この図面記載のとおり道路の位置の指定・変更・廃止を承諾いたします。

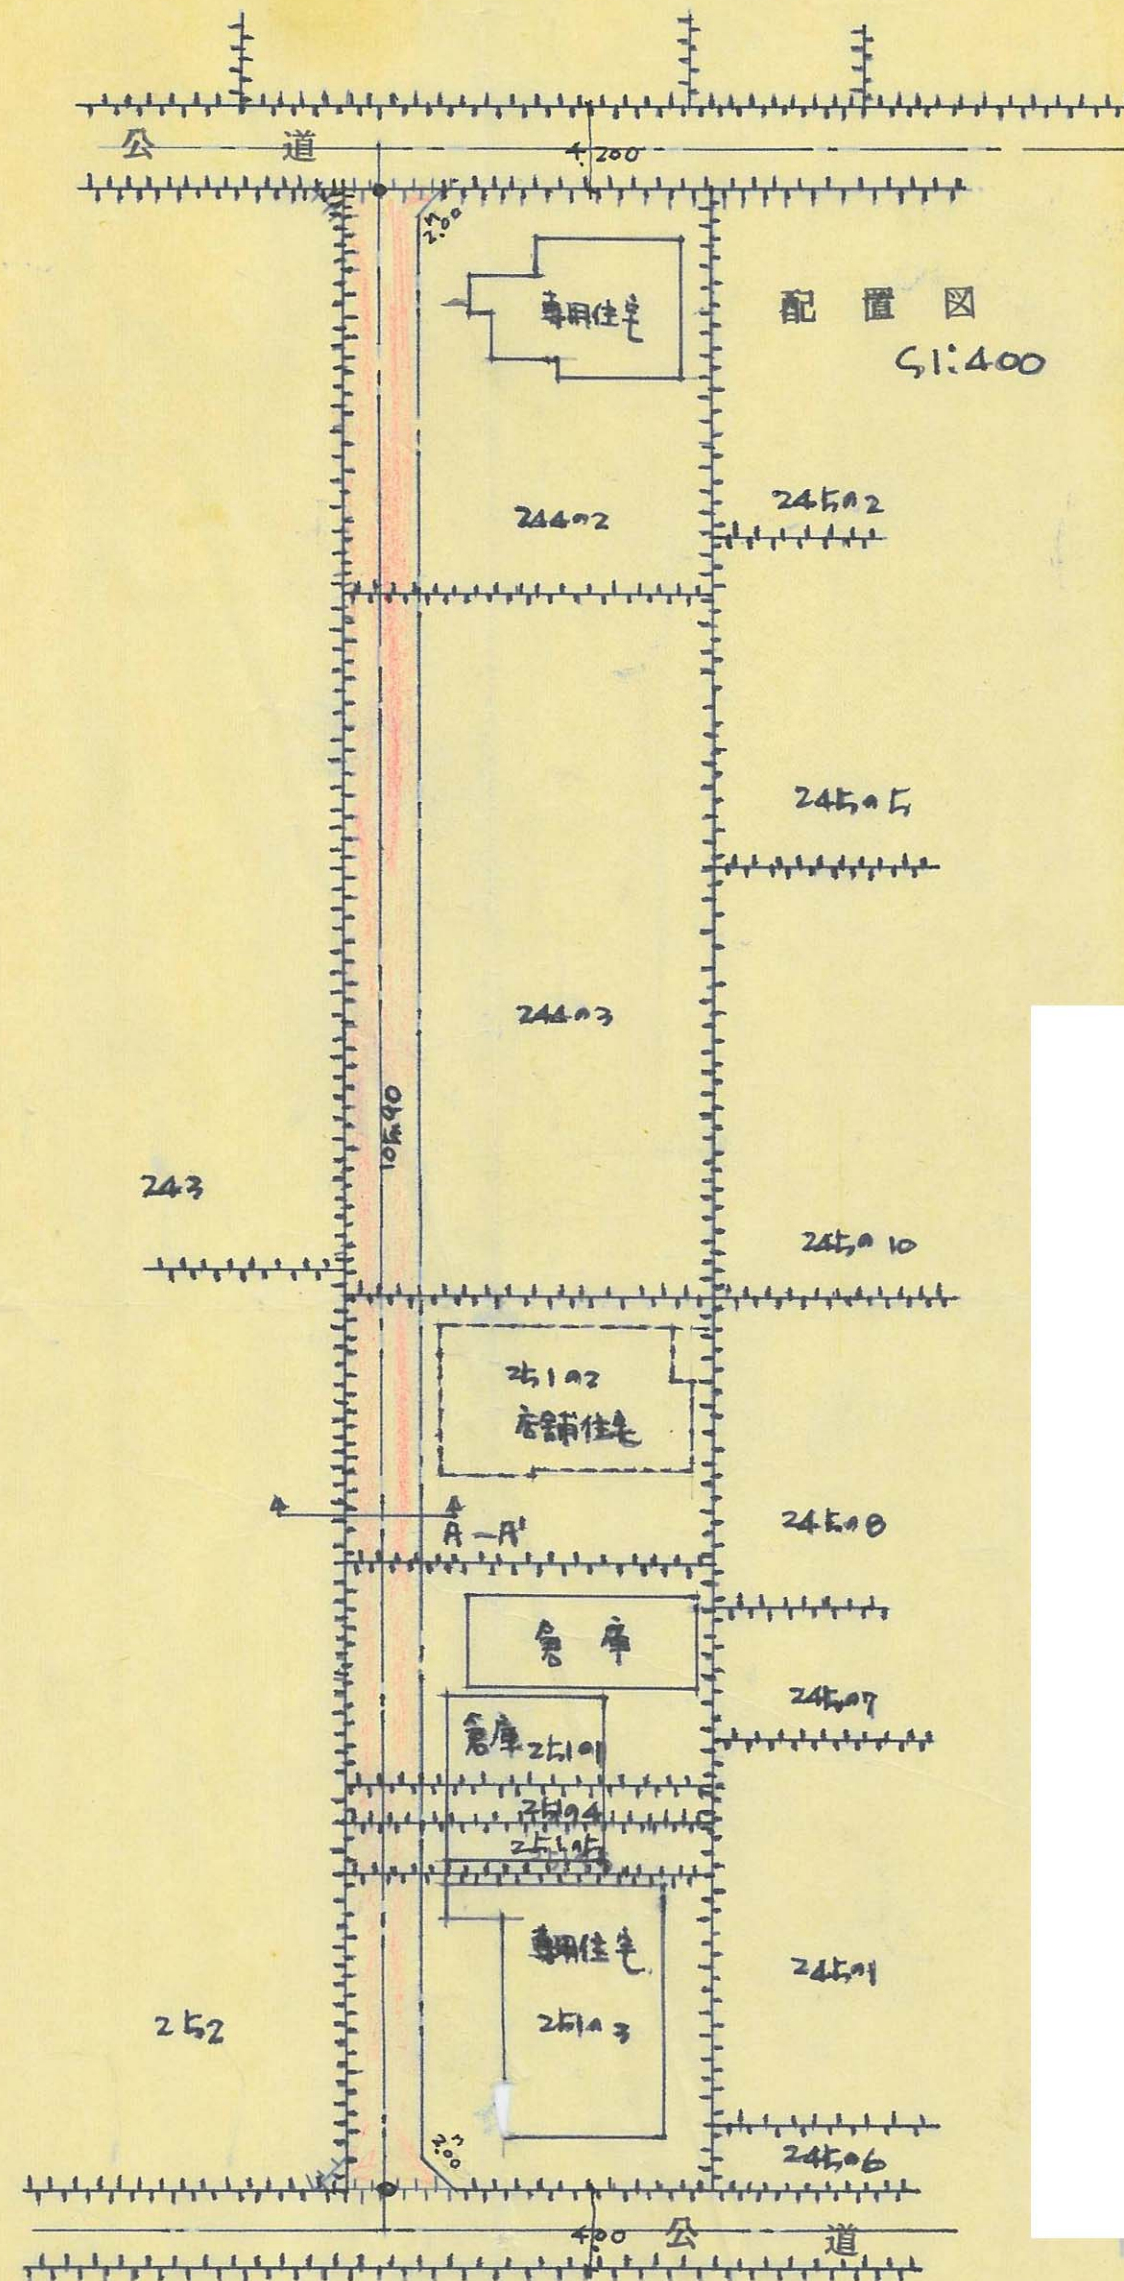

配置図
G1:400

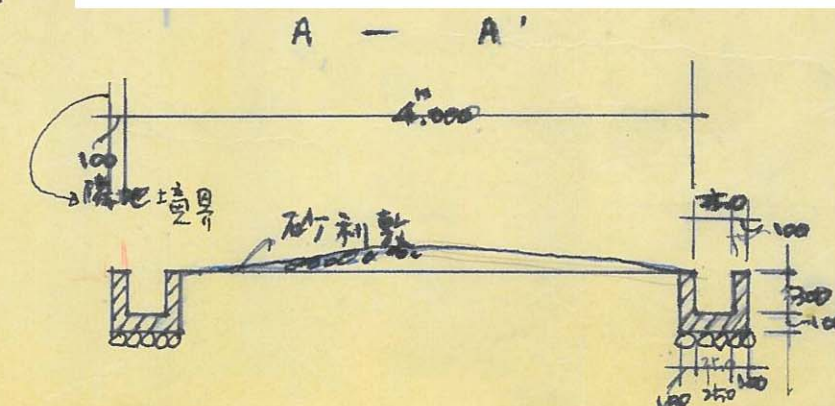

地	区
---	---

告示年月日・番号 昭和39年7月7日 兵庫県告示第613号

申請者住所氏名

この図面記載のとおり道路の位置の**指定・変更・廃止**を承諾いたします。

專用住宅

572~6

$\pi \cdot 4 \text{ m}$
 $\frac{1}{2} \pi \cdot 153.5 \text{ m}$

配置図 $S \sim 1:200$

572~8

572~14

572~9

572~1

572~13

595~4

572~15

572-10

595 ~ 5

597

測溝詳細図 $S \sim \frac{1}{10}$


道路断面图 $S \sim \frac{1}{50}$

數地境界

又也境界

19
15

道路の位置の指定取消台帳		地 区
指定年月日・番号	昭和38年12月26日 第1038号	
告示年月日・番号	昭和39年7月7日 兵庫県告示第413号	
承 諾 書		
この図面記載のとおり道路の位置の指定・変更・廃止を承諾いたします。		

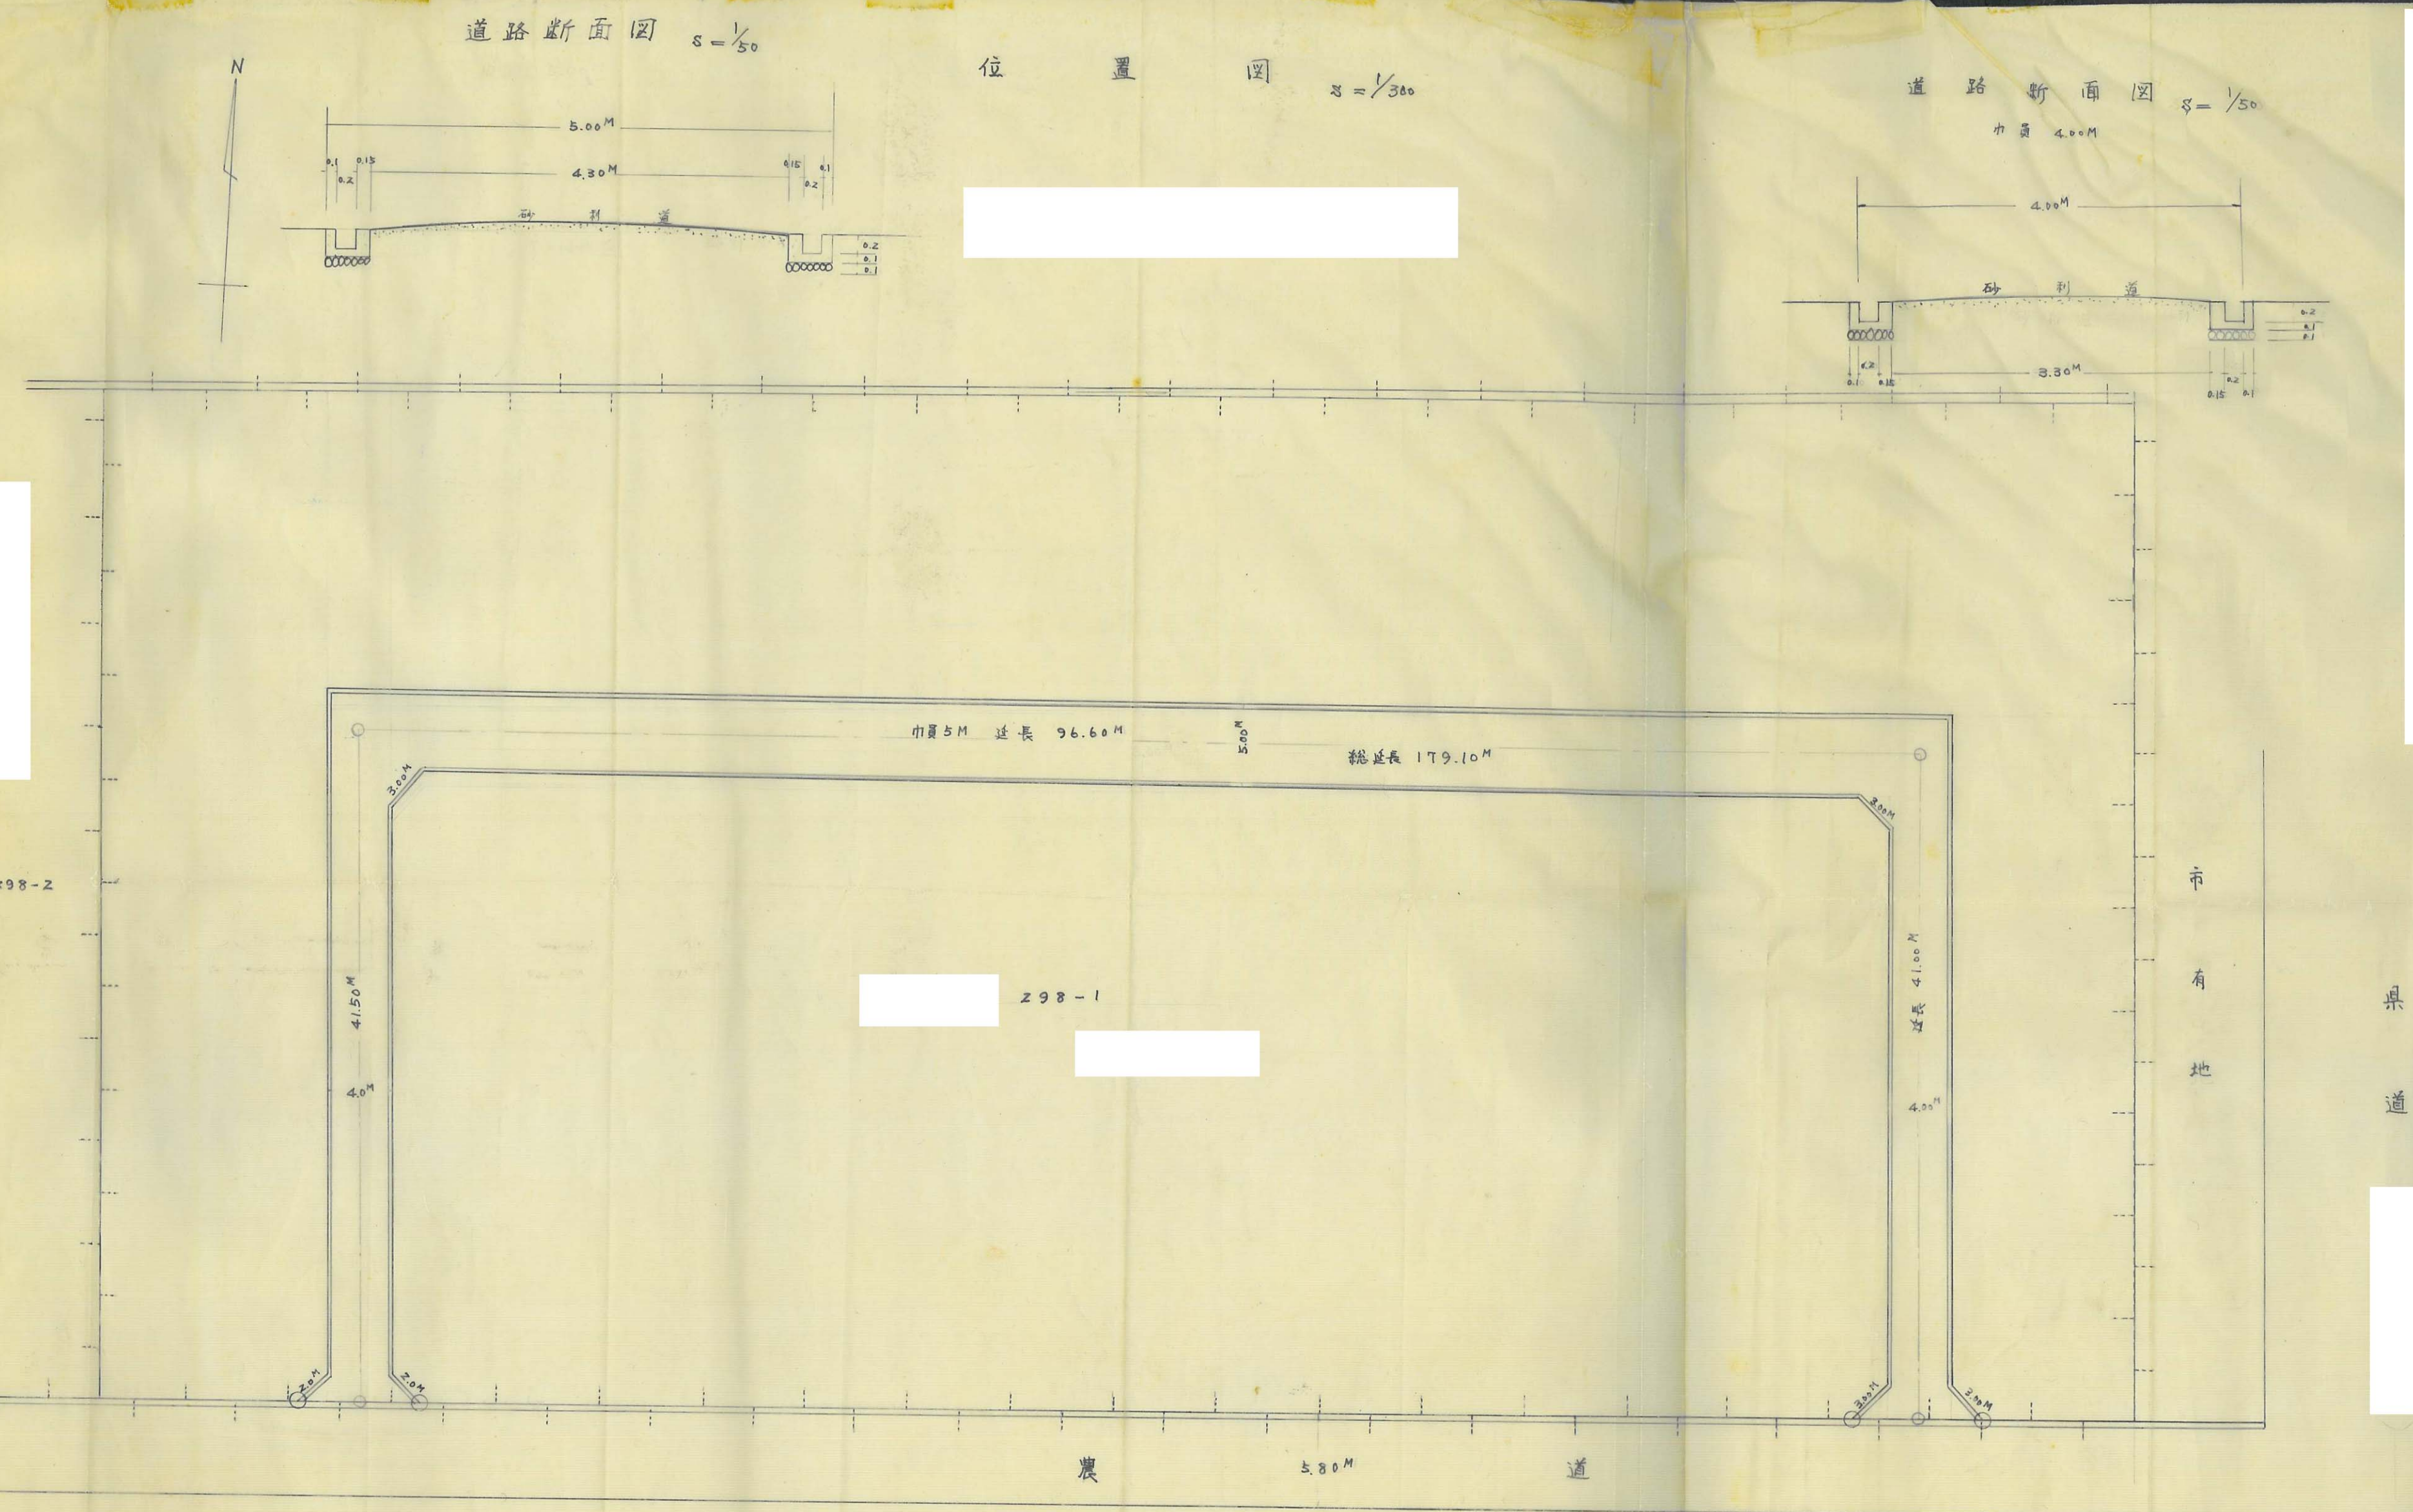


4.5
7 4M 82.50
5M 96.60
179.10

道路の位置の指定取消台帳		地 区
指定年月日・番号	昭和37年2月7日 第1045号	姫路市
告示年月日・番号	昭和37年4月25日 兵庫県告示第732号	
申請者住所氏名	山崎木材株式会社 文栗郡山崎町御名140 代表取締役 松本昭二	


承 諾 書

この図面記載のとおり道路の位置の指定・変更・廃止を承諾いたします。

道路断面図 $s = 1/50$

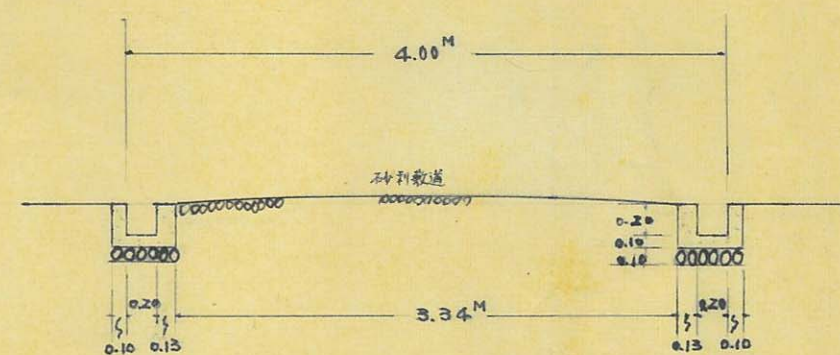

位置図 $s = 1/300$

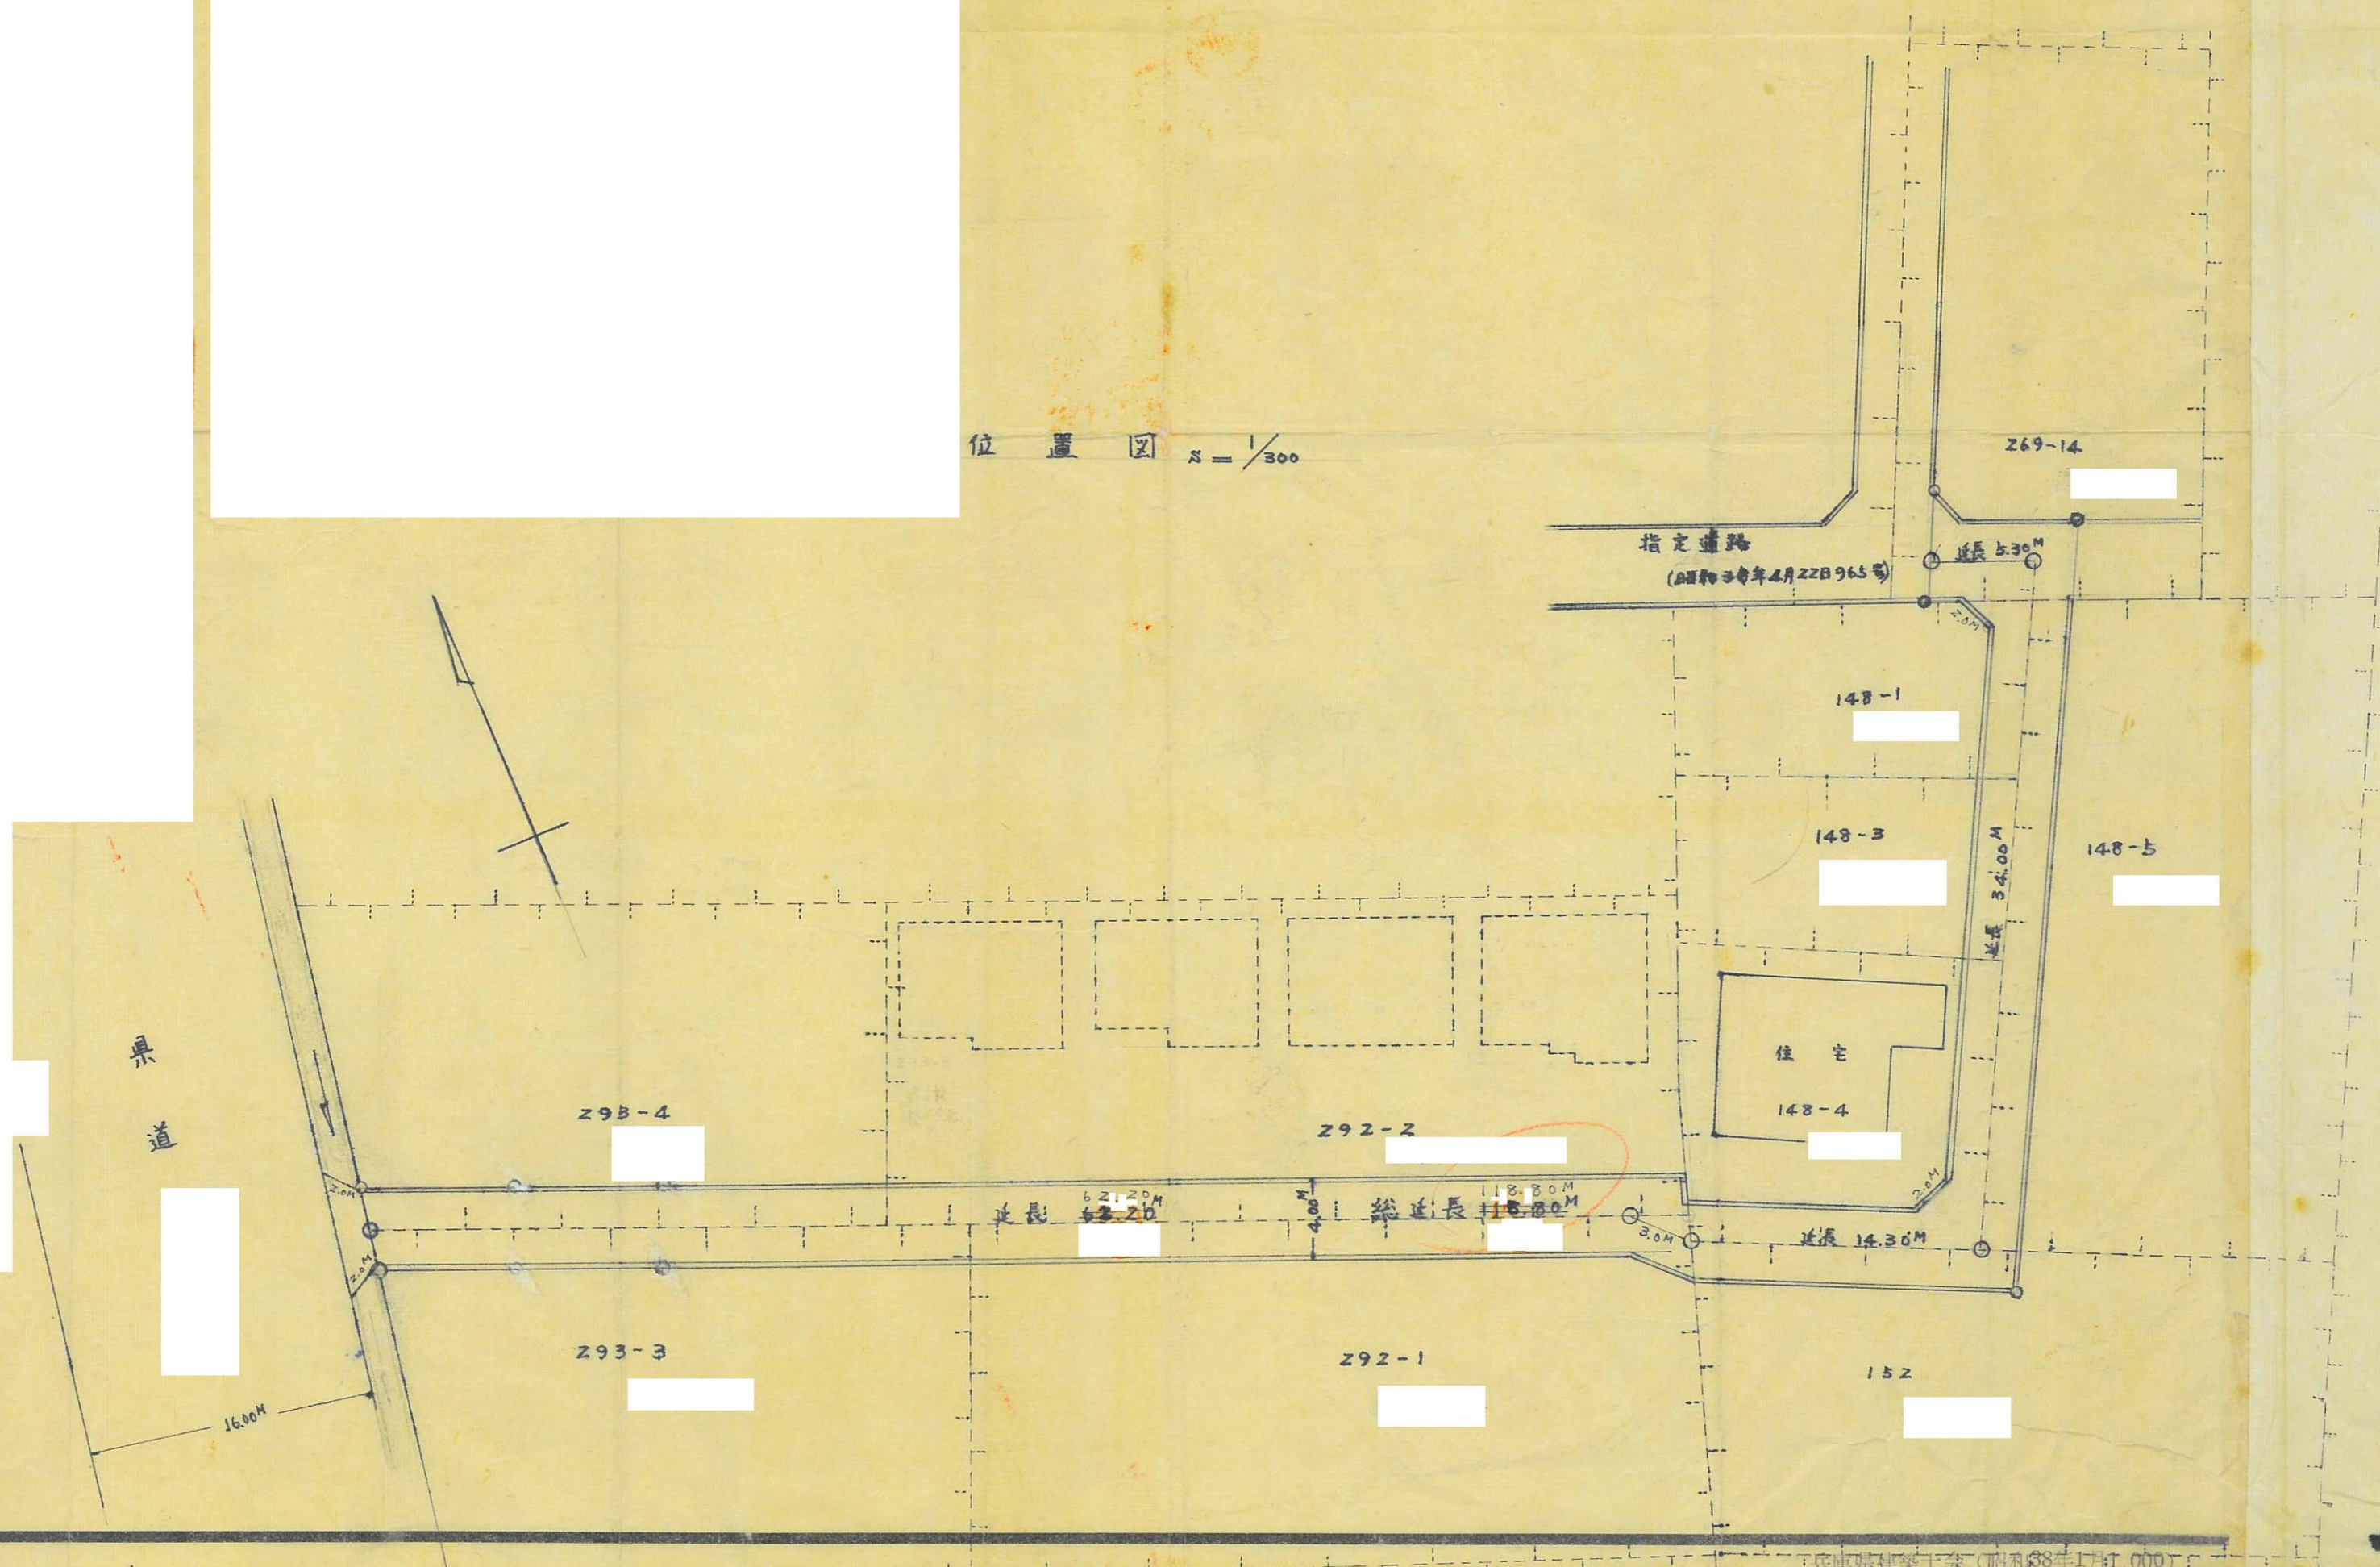

道路の位置の指定取消台帳

指定年月日・番号 昭和 39 年 3 月 30 日 第 1061 号
 告示年月日・番号 昭和 年 月 日 兵庫県 第 号

承諾書

この図面記載のとおり道路の位置の指定・変更・廃止を承諾いたします。

