

昭和39年度

[illegible]

道路の位置の指定取消台帳

地 区

指定年月日・番号 昭和39年10月12日 第2036号




告示年月日・番号 昭和 年 月 日 兵庫県 第 号

申請者住所氏名

承 諾 書

この図面記載のとおり道路の位置の指定・変更・廃止を承諾いたします。

平面図

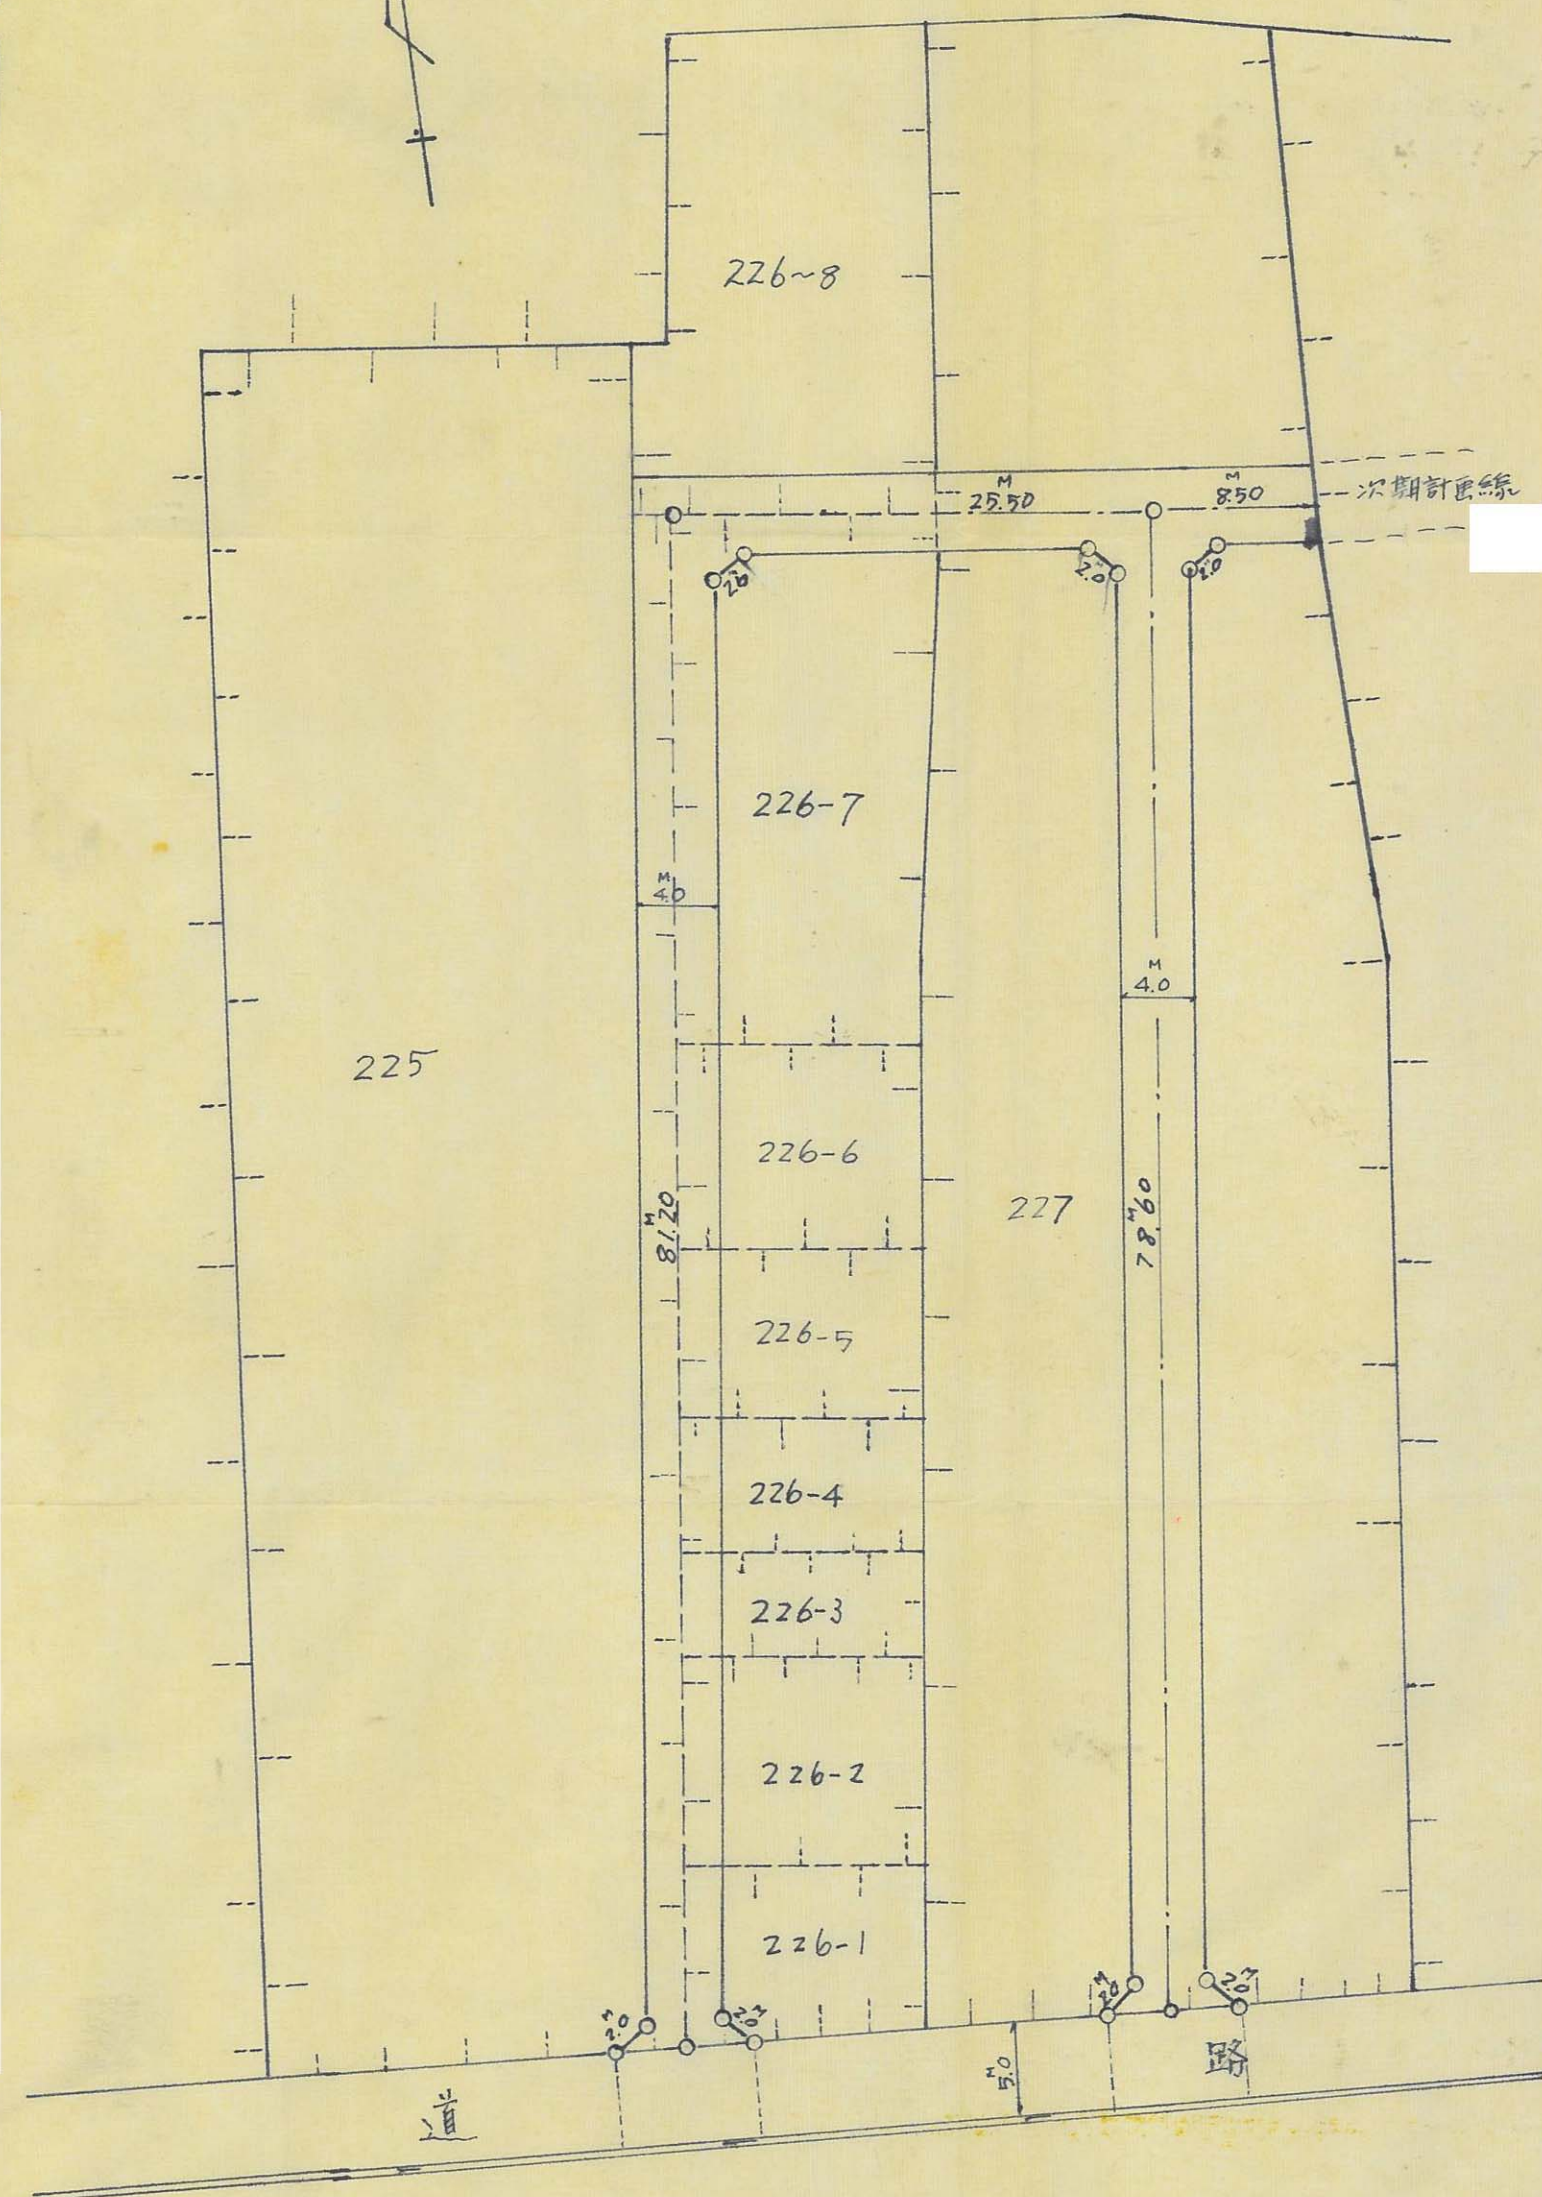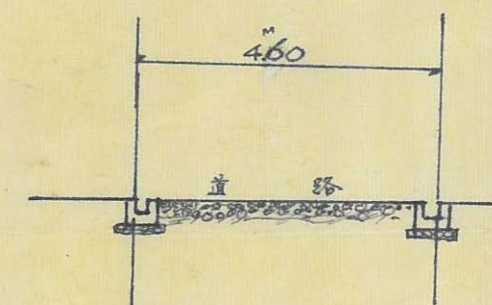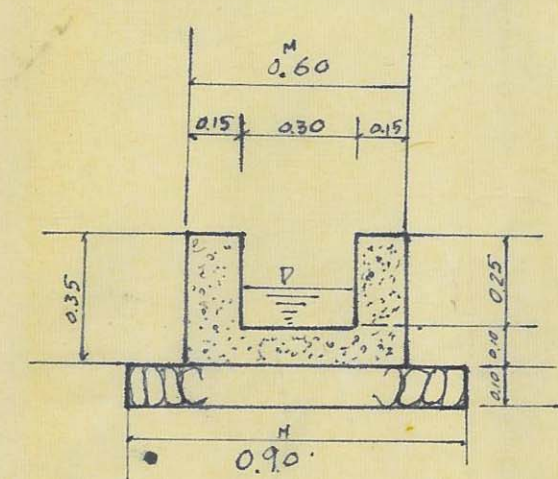
 $\overline{S} = 1/400^M$ 道路断面図 $\overline{S} = 1/100^M$ 側溝詳細図 $\overline{S} = 1/20^M$ 

道路の位置の指定取消台帳		地 区
指定年月日・番号	昭和39年11月12日 第2045号	姫路市
告示年月日・番号	昭和40年6月9日 兵庫県告示第302号	


承 諾 書

この図面記載のとおり道路の位置の指定・変更を承諾いたします。

昭和39年10月27日

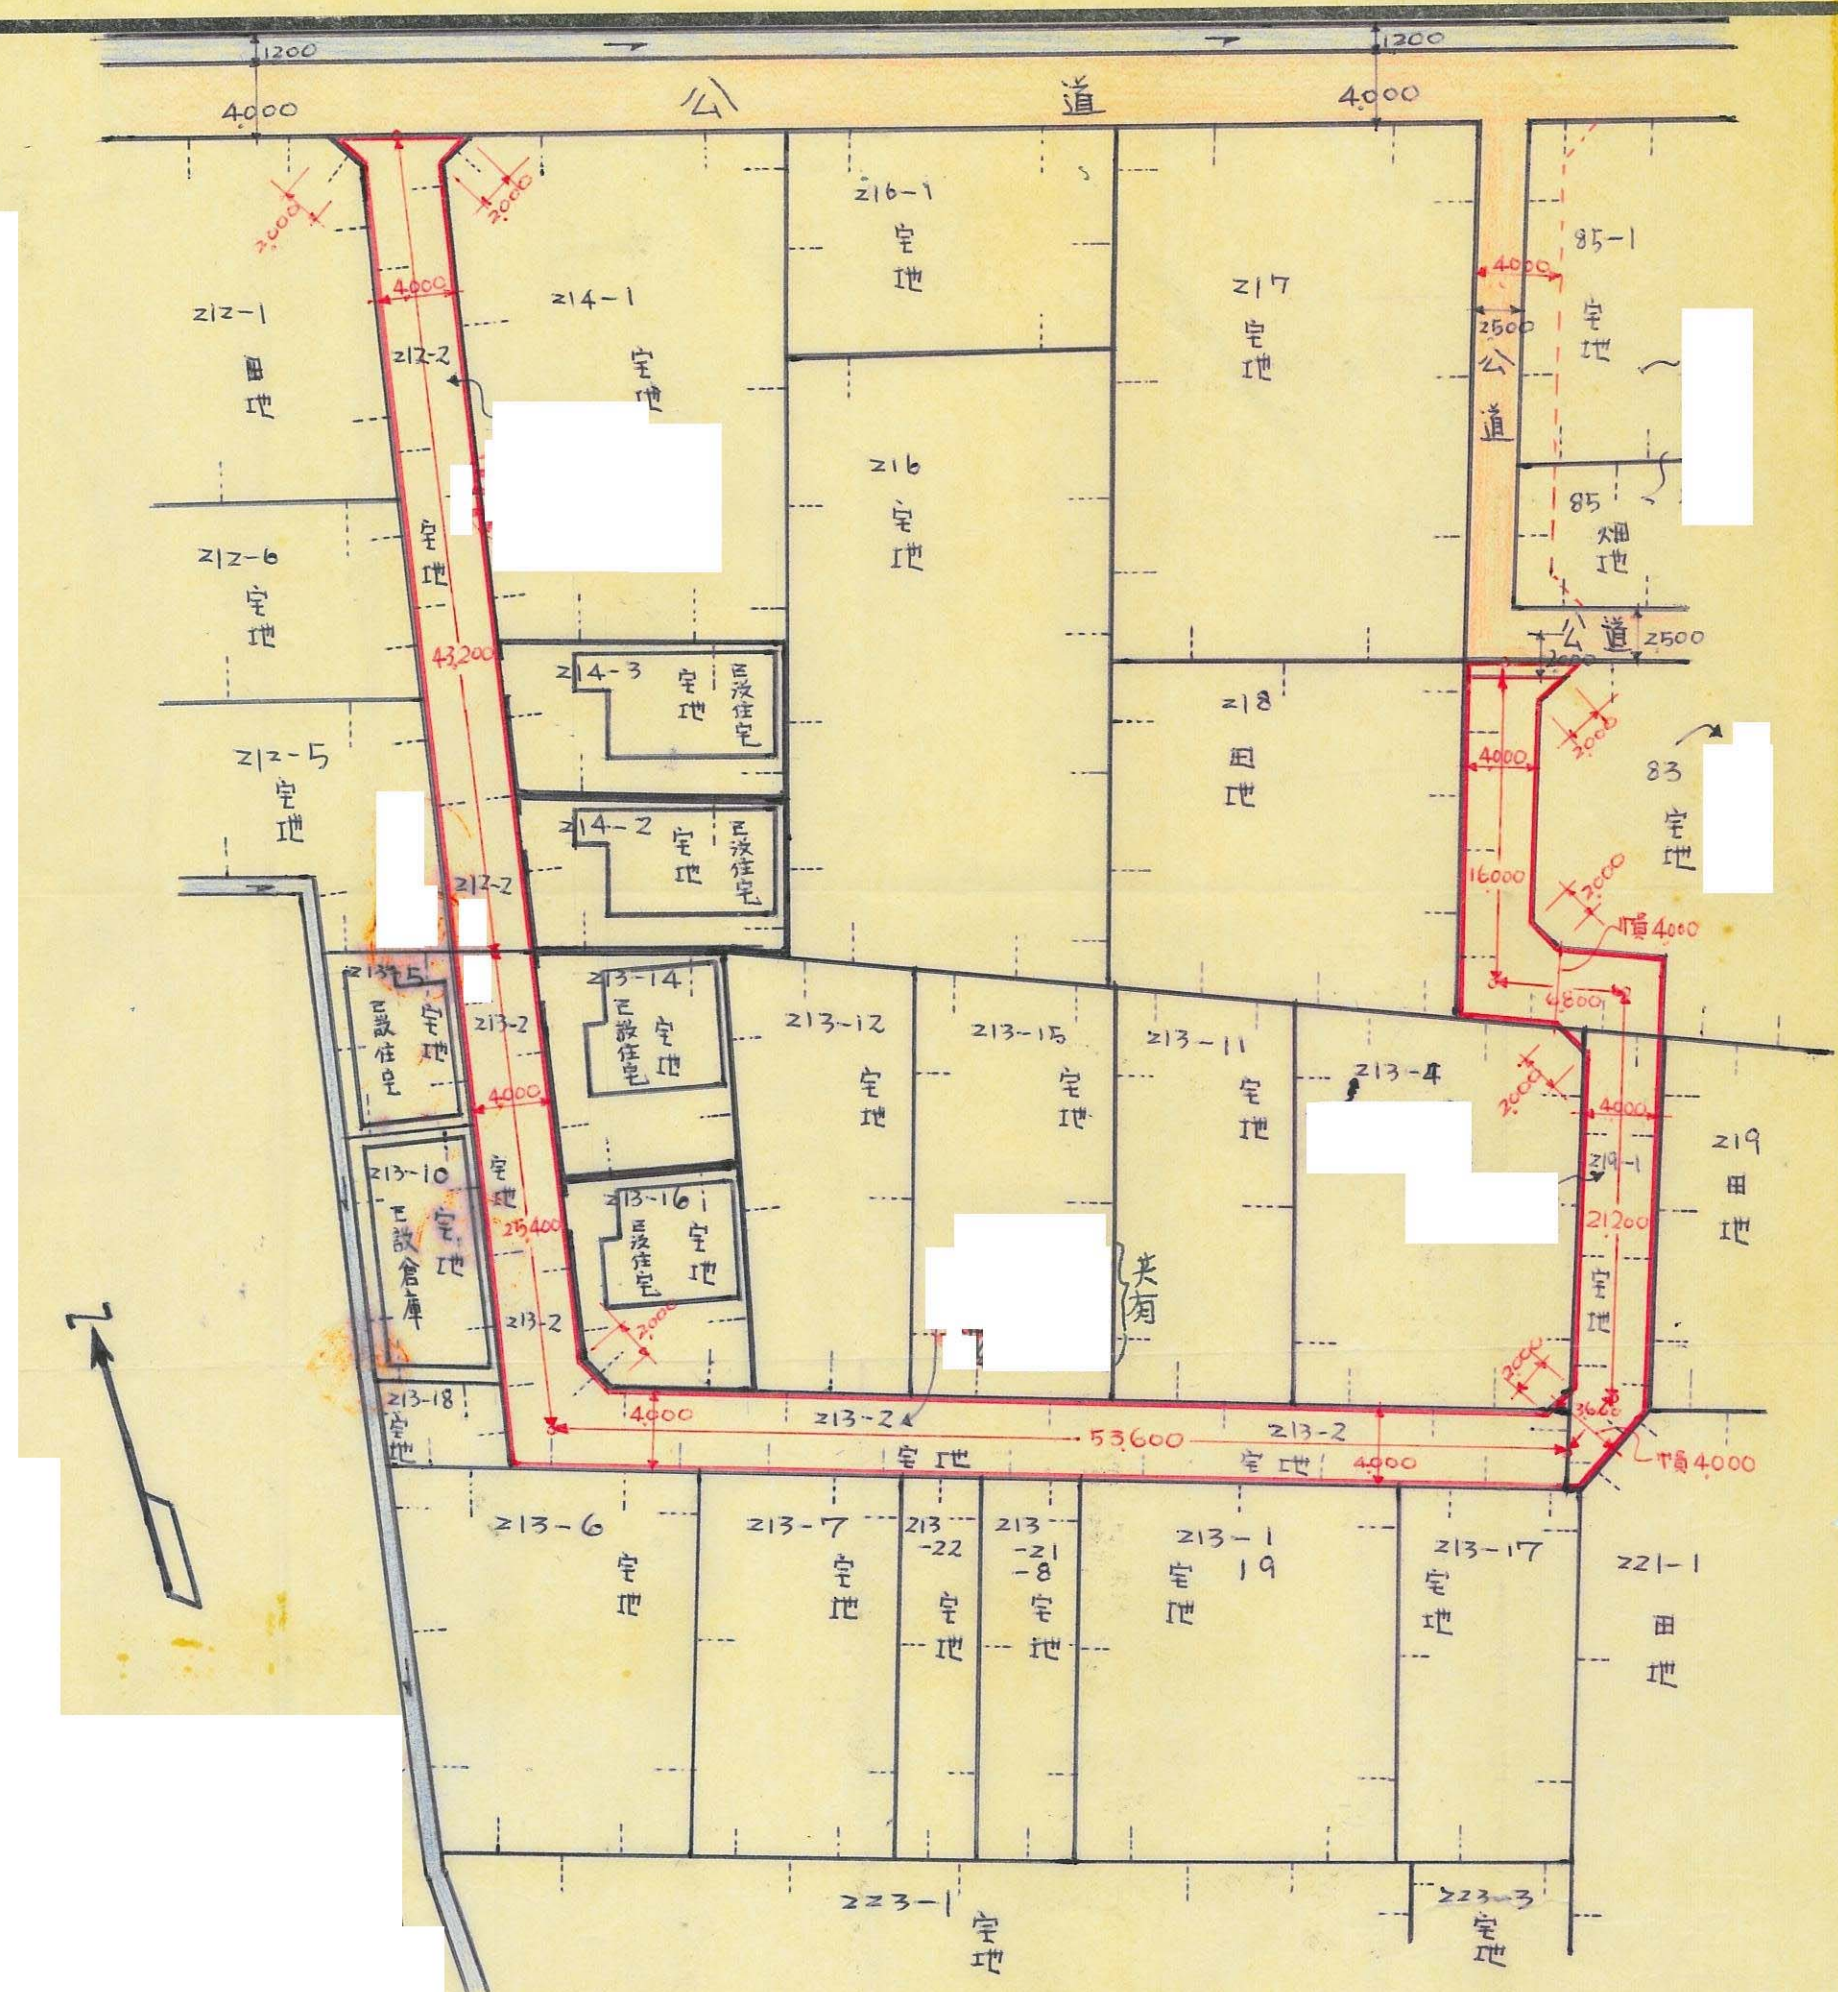

平面配置図 1/400.

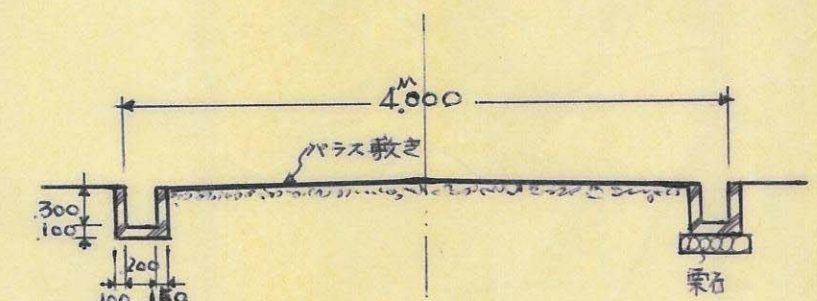

断面図 1/50 A 15

$$\frac{7}{20}$$
$$= \frac{4}{9}$$


道路の位置の指定取消台帳



指定年月日・番号 昭和39年12月4日 第2052号

告示年月日・番号 昭和 年 月 日 兵庫県第 号

地 区

承 諾 書

この図面記載のとおり道路の位置の指定・変更・廃止を承諾いたします。

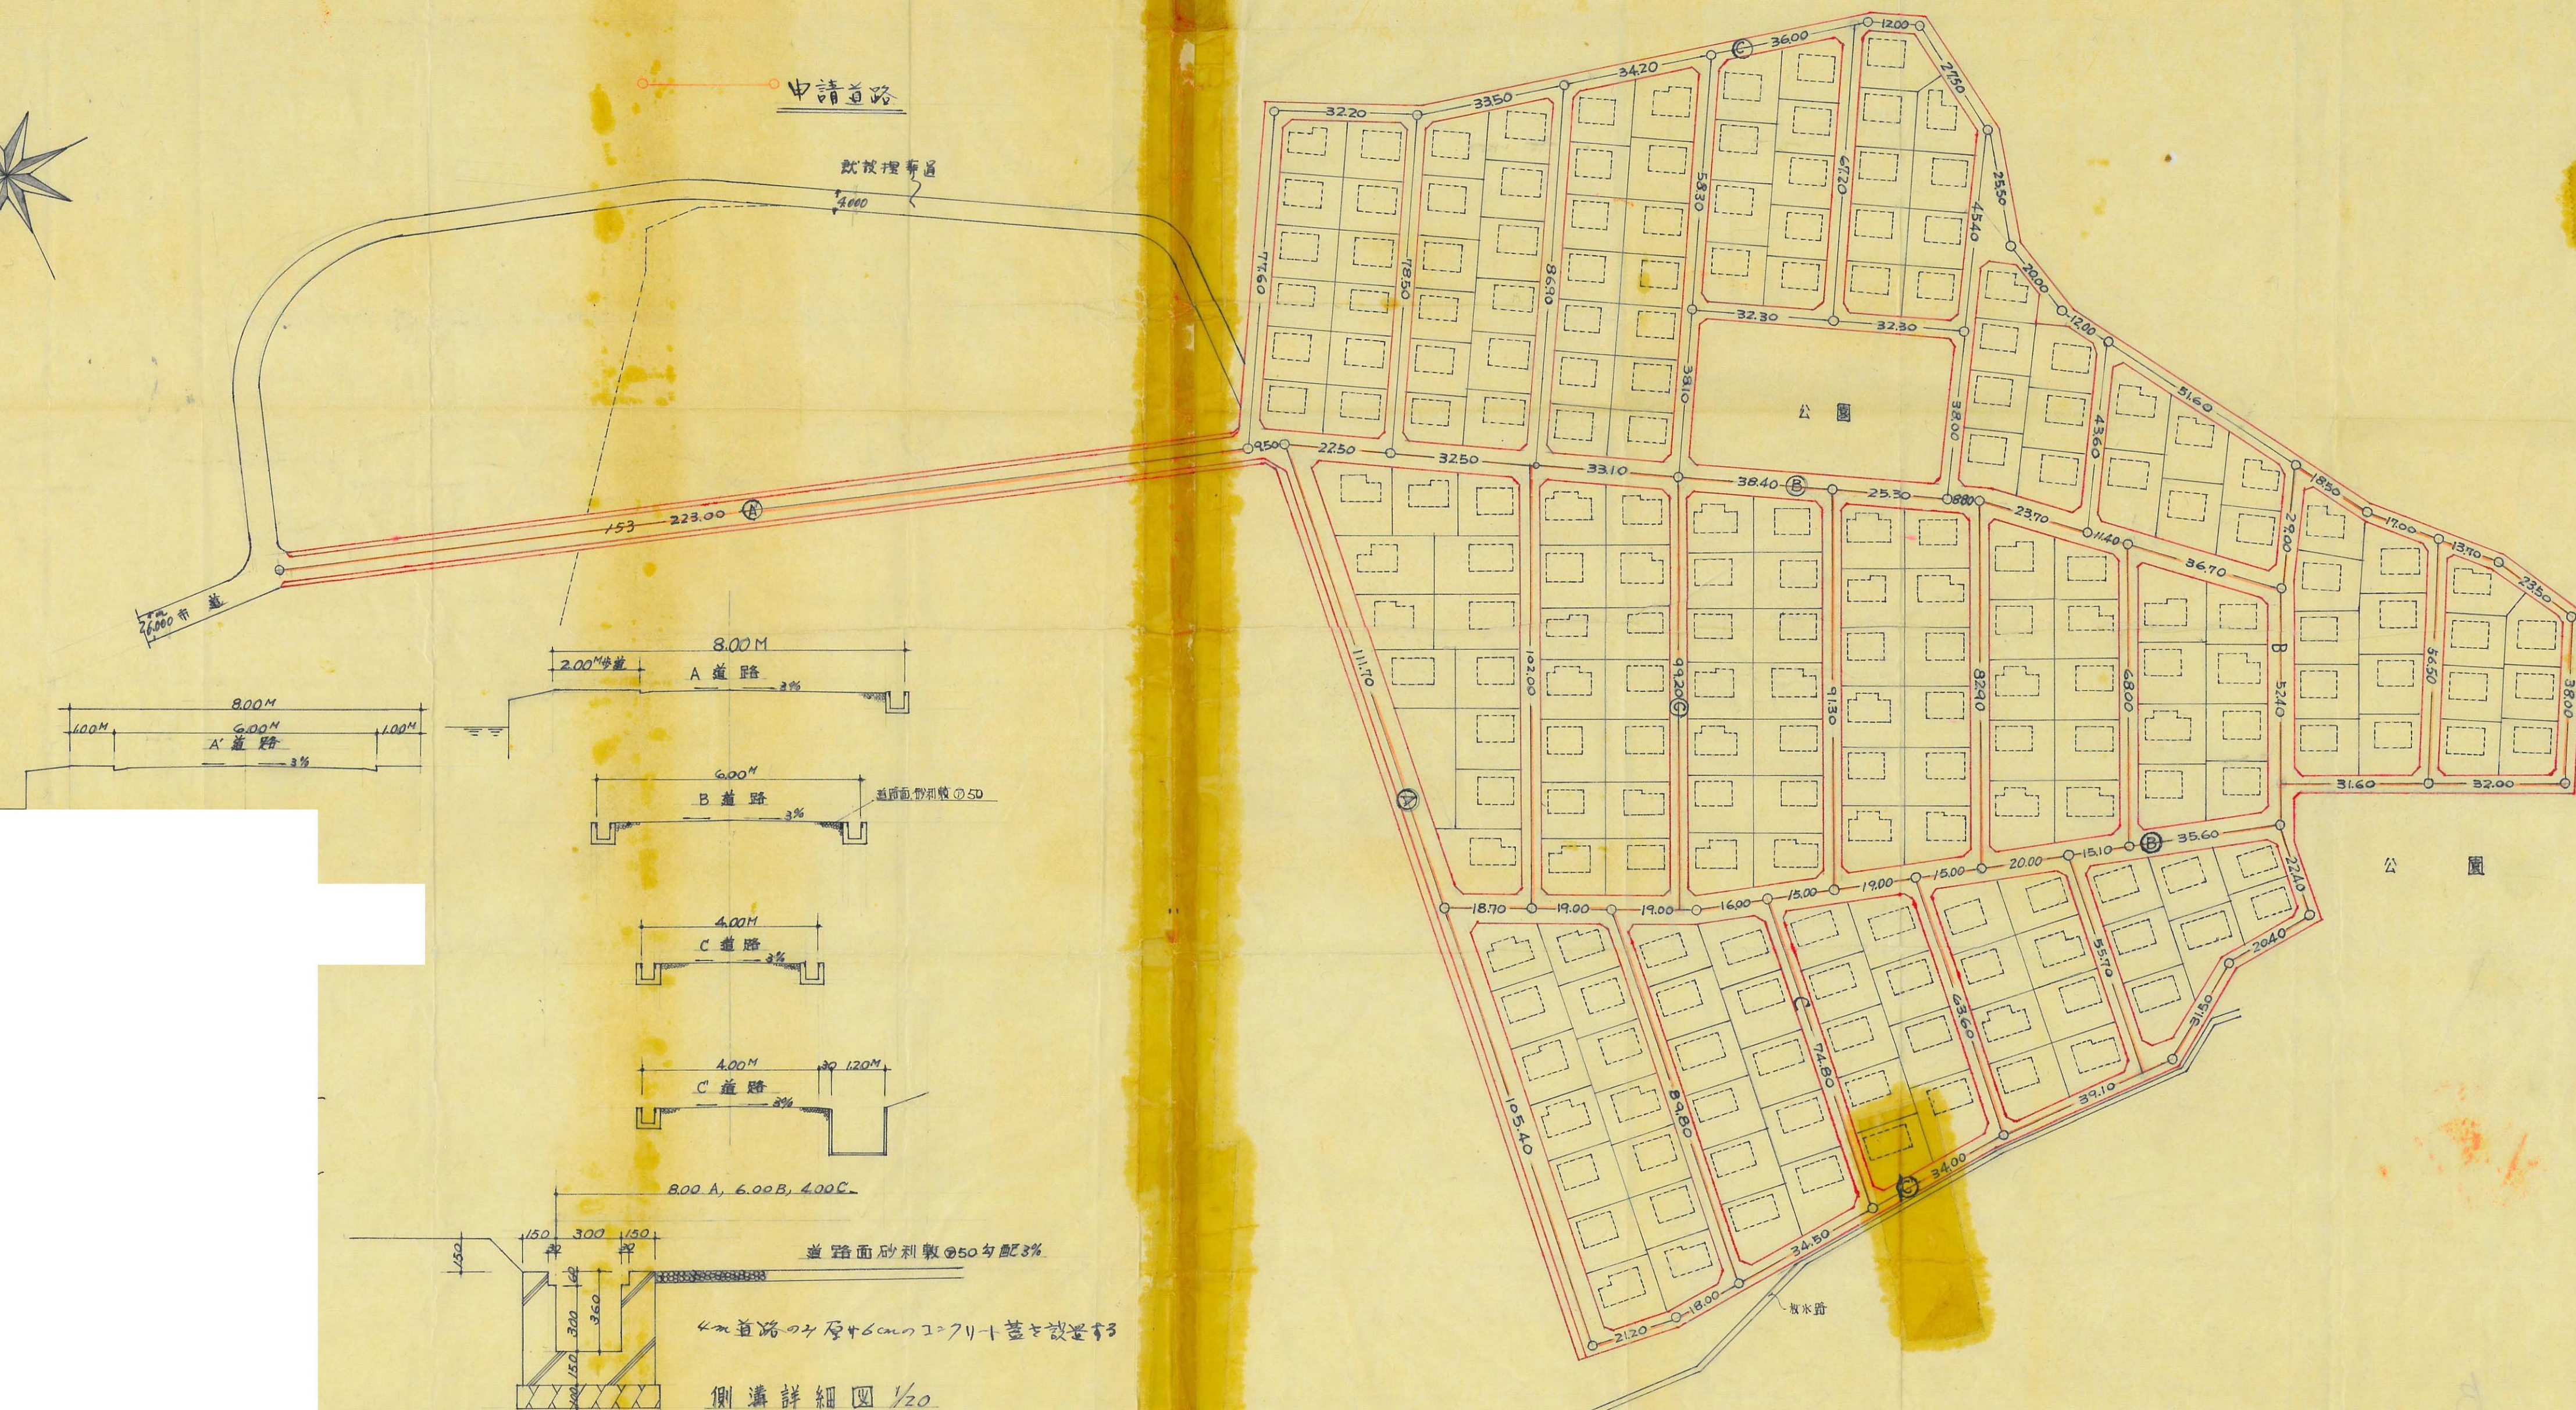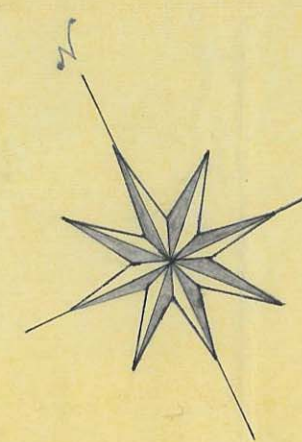

20



道路の位置の指定取消台帳		地 区
指定年月日・番号	昭和39年12月4日 第2056号	姫路市
告示年月日・番号	昭和40年4月9日 兵庫県告示第302号	

承 諾 書
この図面記載のとおり道路の位置の指定・変更・廃止を承諾いたします。

地 籍 図 1/300



側溝詳細 1/10

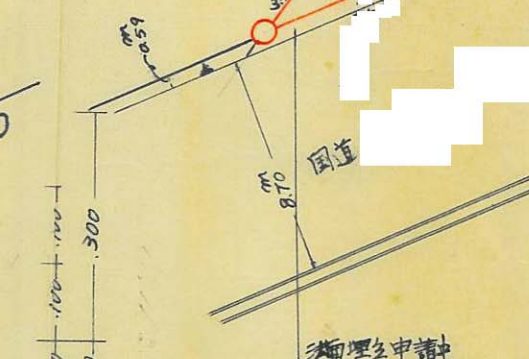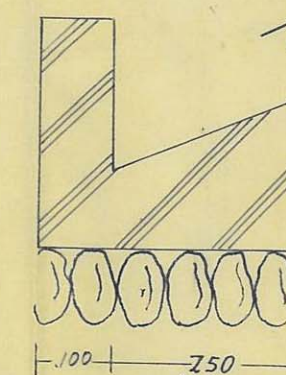

13

18

道路の位置の指定取消台帳


指定年月日・番号 昭和39年12月4日 第2057号
告示年月日・番号 昭和 年 月 日 兵庫県告示第 号

地 区


承 諾 書

この図面記載のとおり道路の位置の指定・変更・廃止を承諾いたします。


平面図

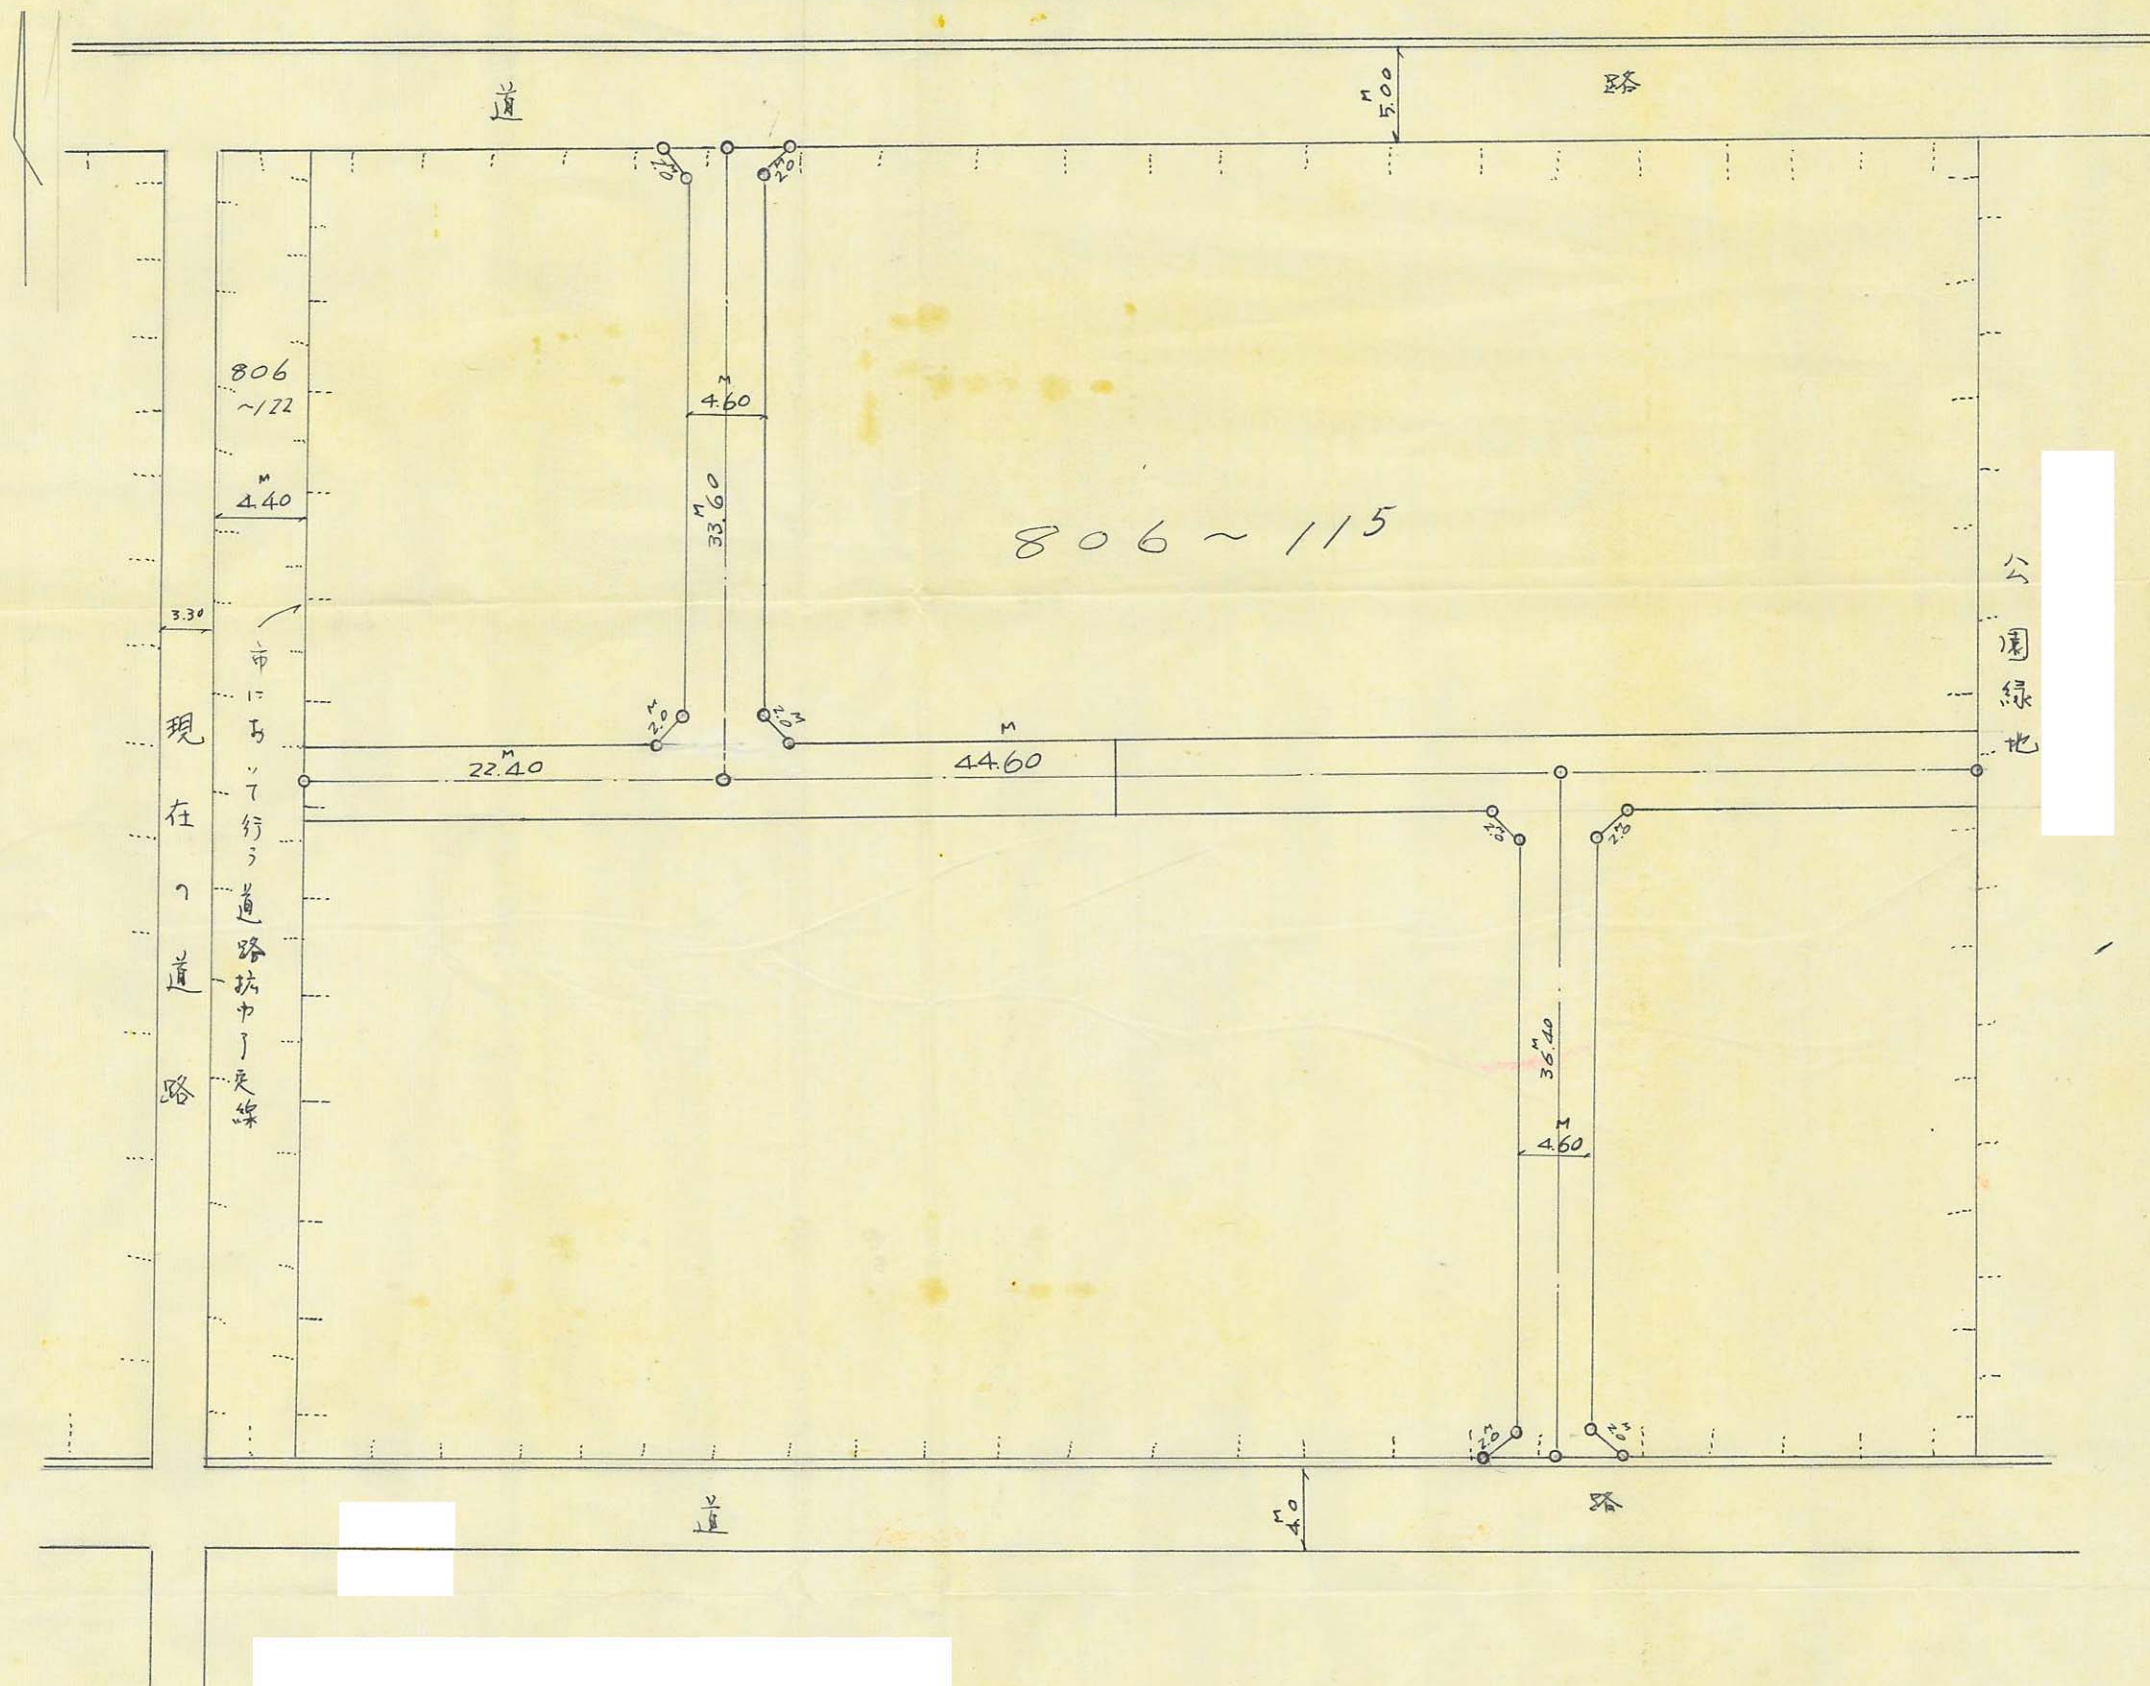S=1:400^m

道路断面図

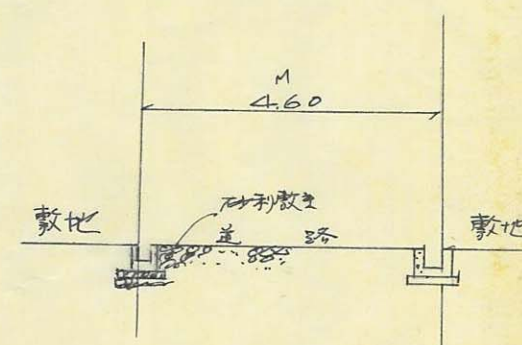S=1:100^m



側溝詳細図

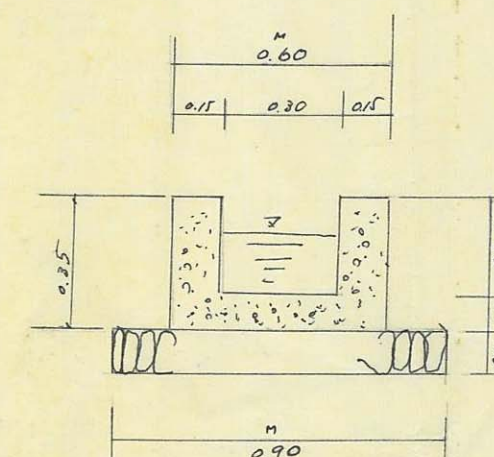S=1:20^m

道路の位置の指定取消台帳		市 区
指定年月日・番号	昭和37年12月22日 第2065号	姫路市
告示年月日・番号	昭和40年4月9日 兵庫県告示第322号	
申請者住所氏名		



承 諾 書

この図面記載のとおり道路の位置の指定・変更・廃止を承諾いたします。

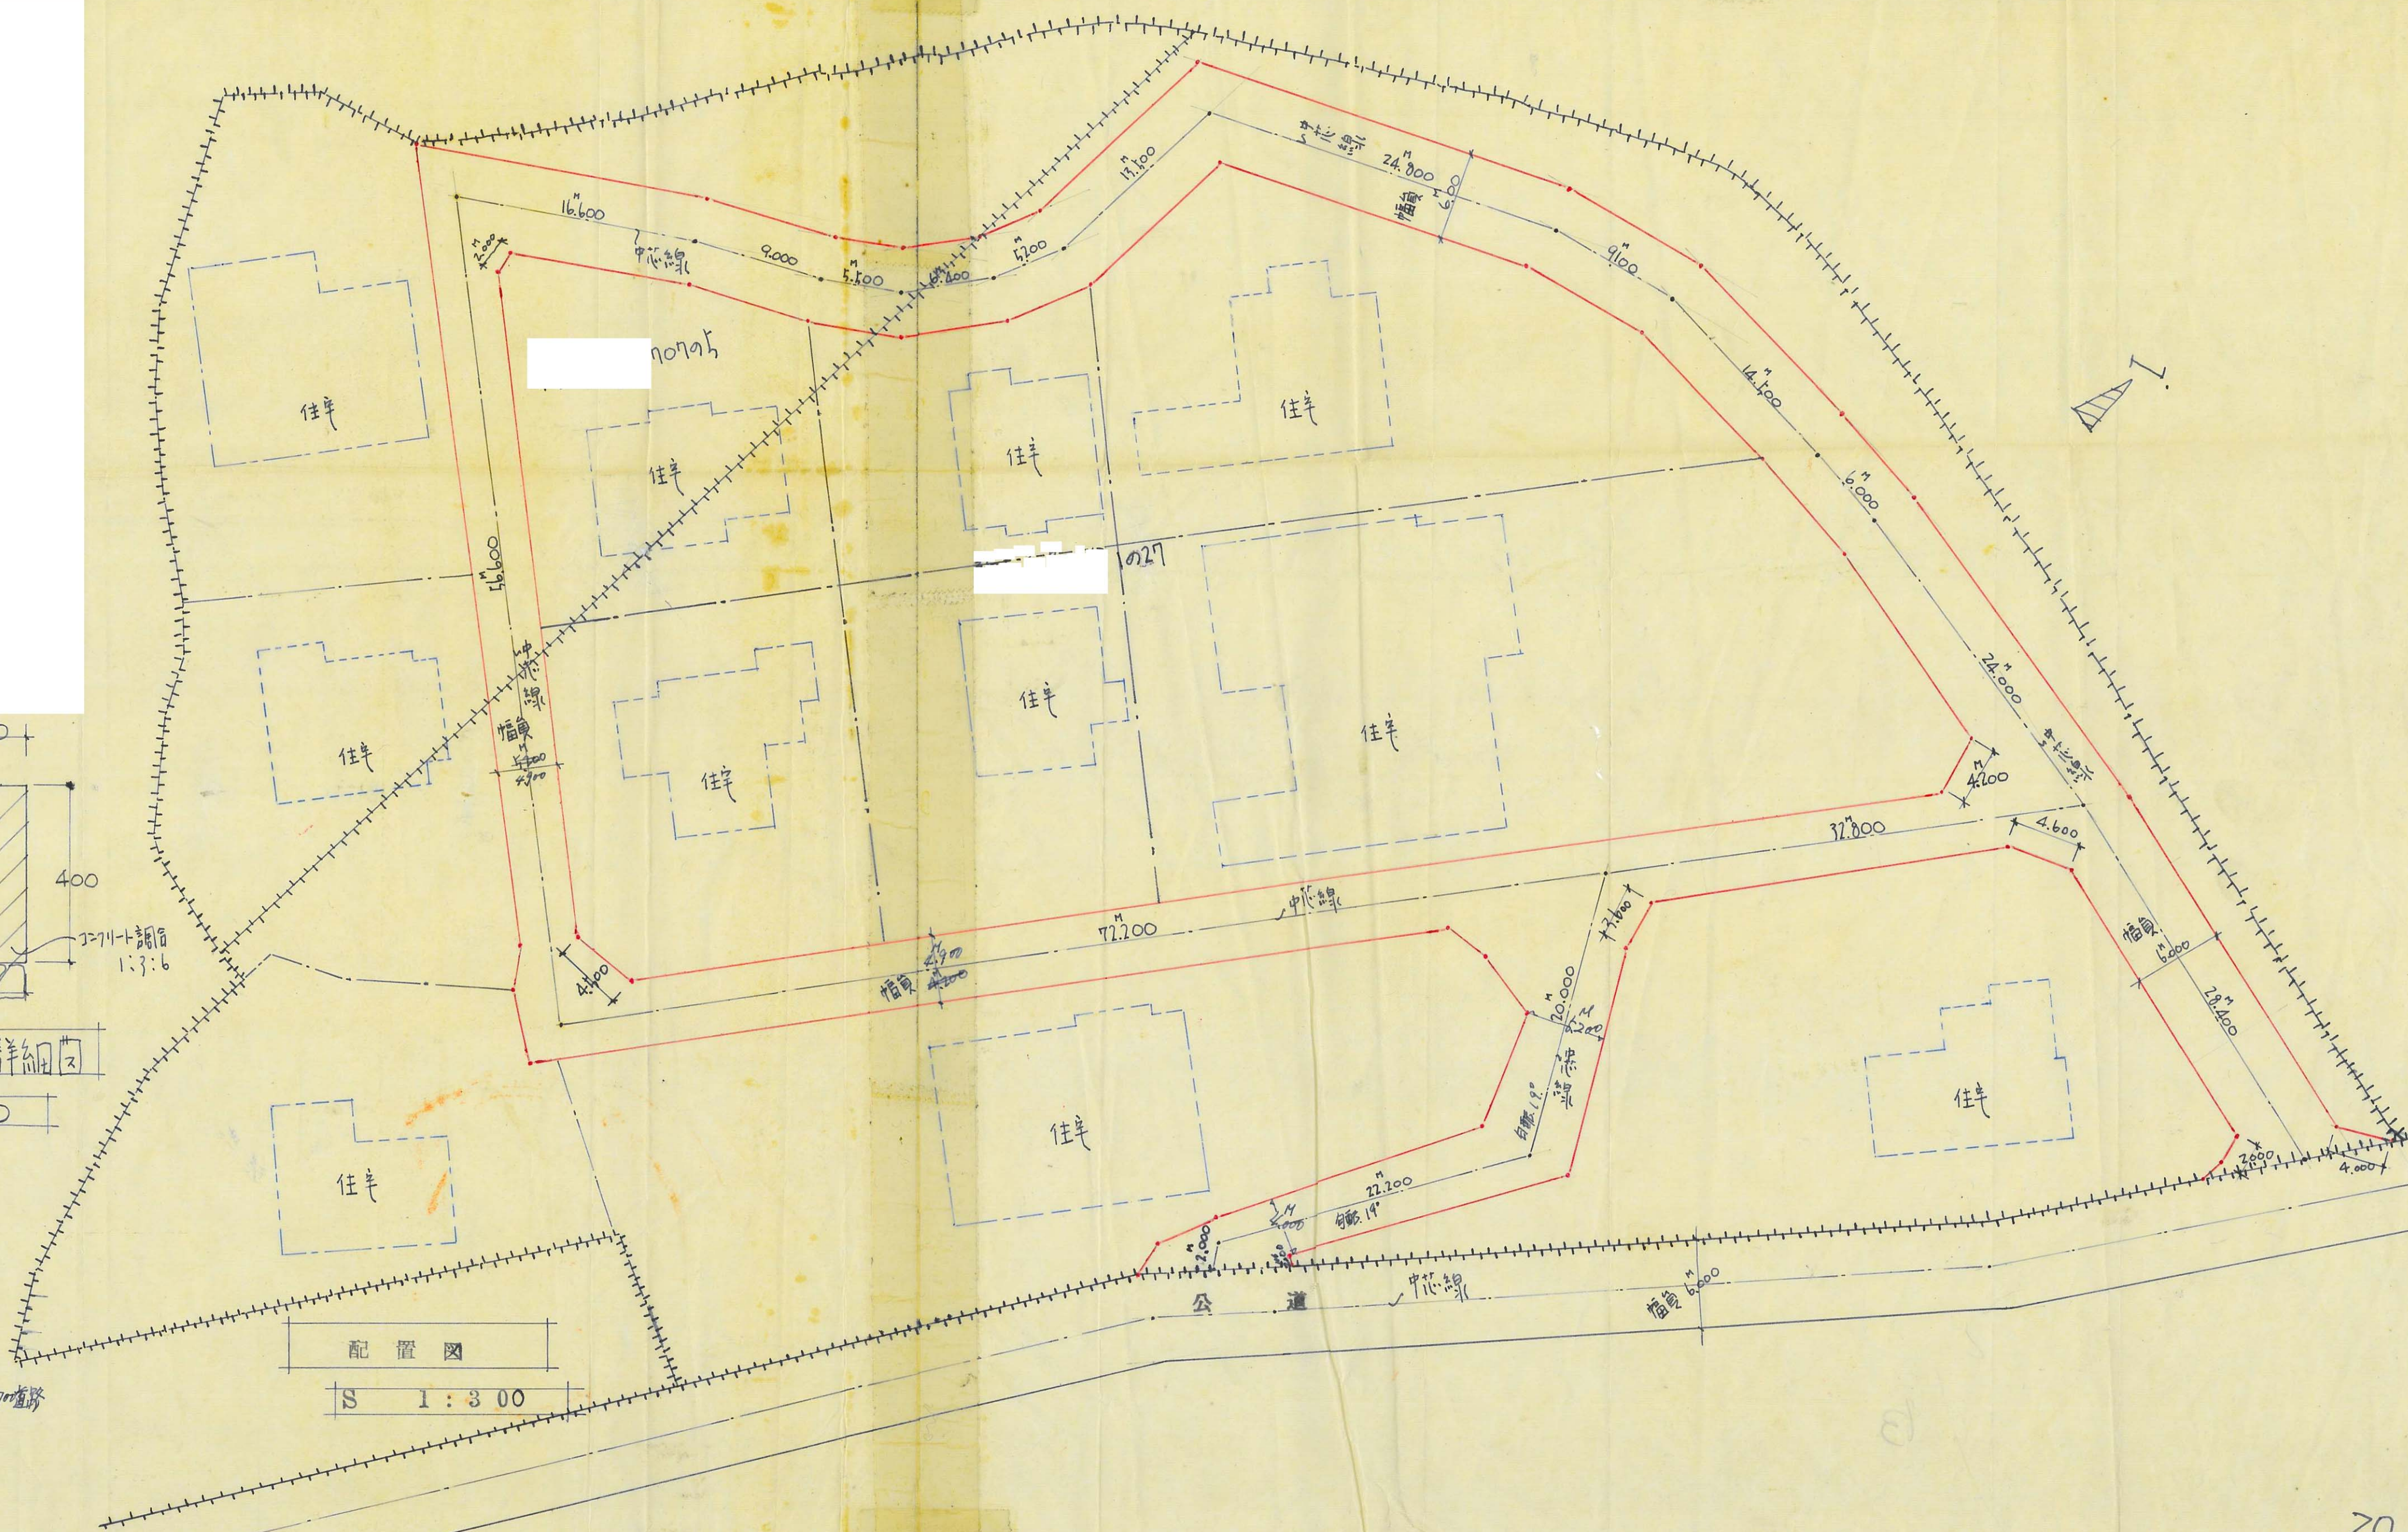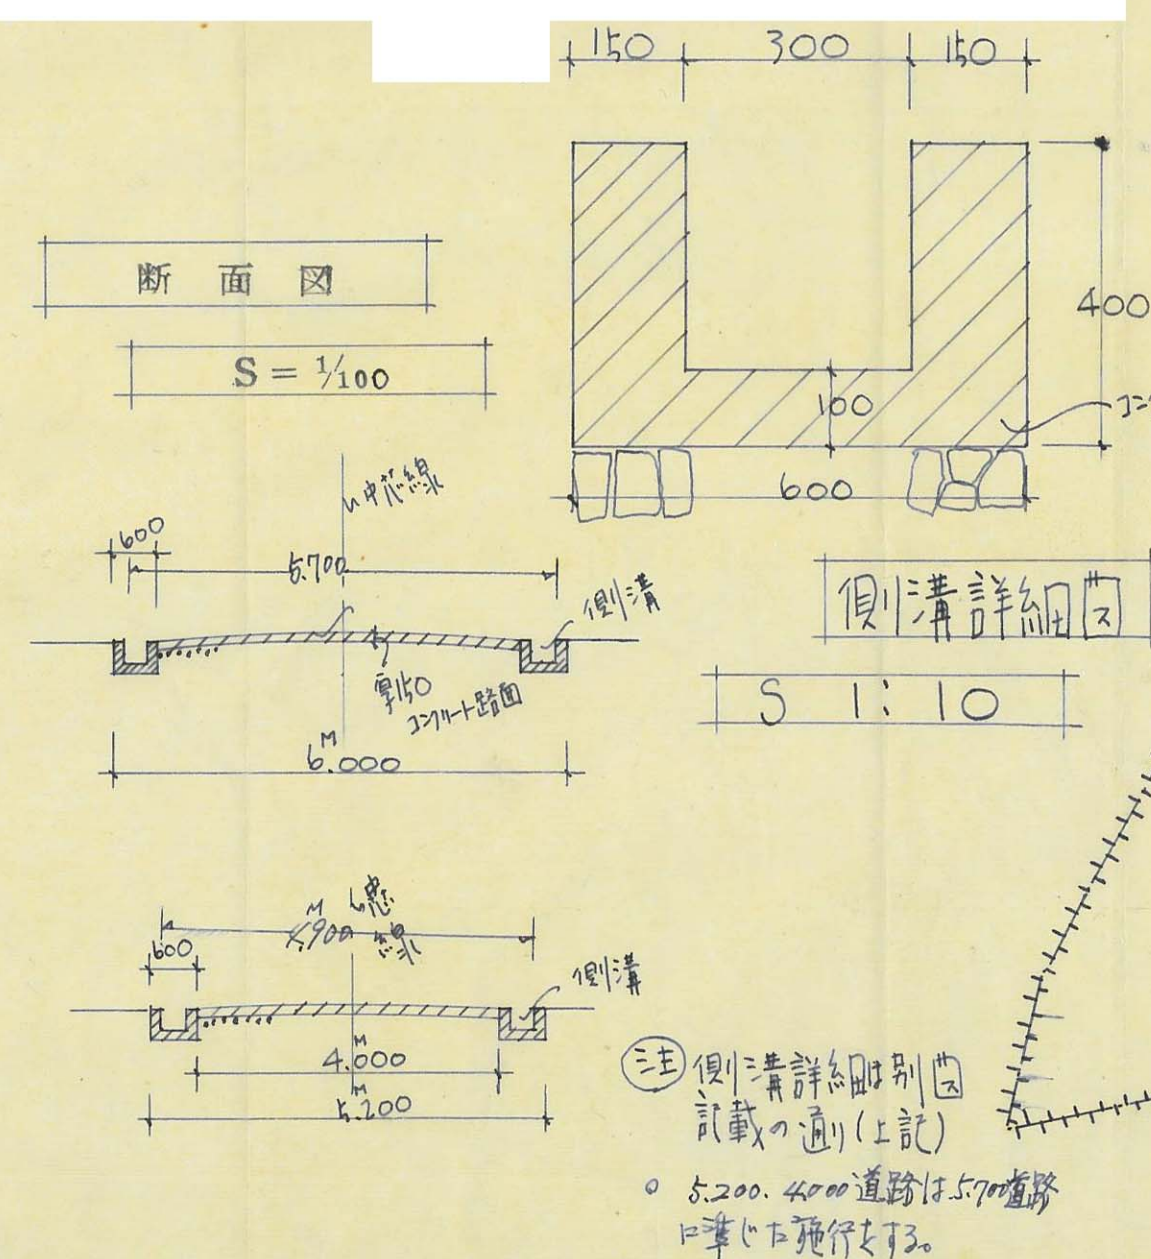

道路の位置の指定取消台帳		地 区
指定年月日・番号	昭和40年3月3日 第2080号	姫路市
告示年月日・番号	昭和40年4月9日 兵庫県第22号	
申請者住所氏名		

承 諾 書
この図面記載のとおり道路の位置の指定・変更・廃止を承諾いたします。

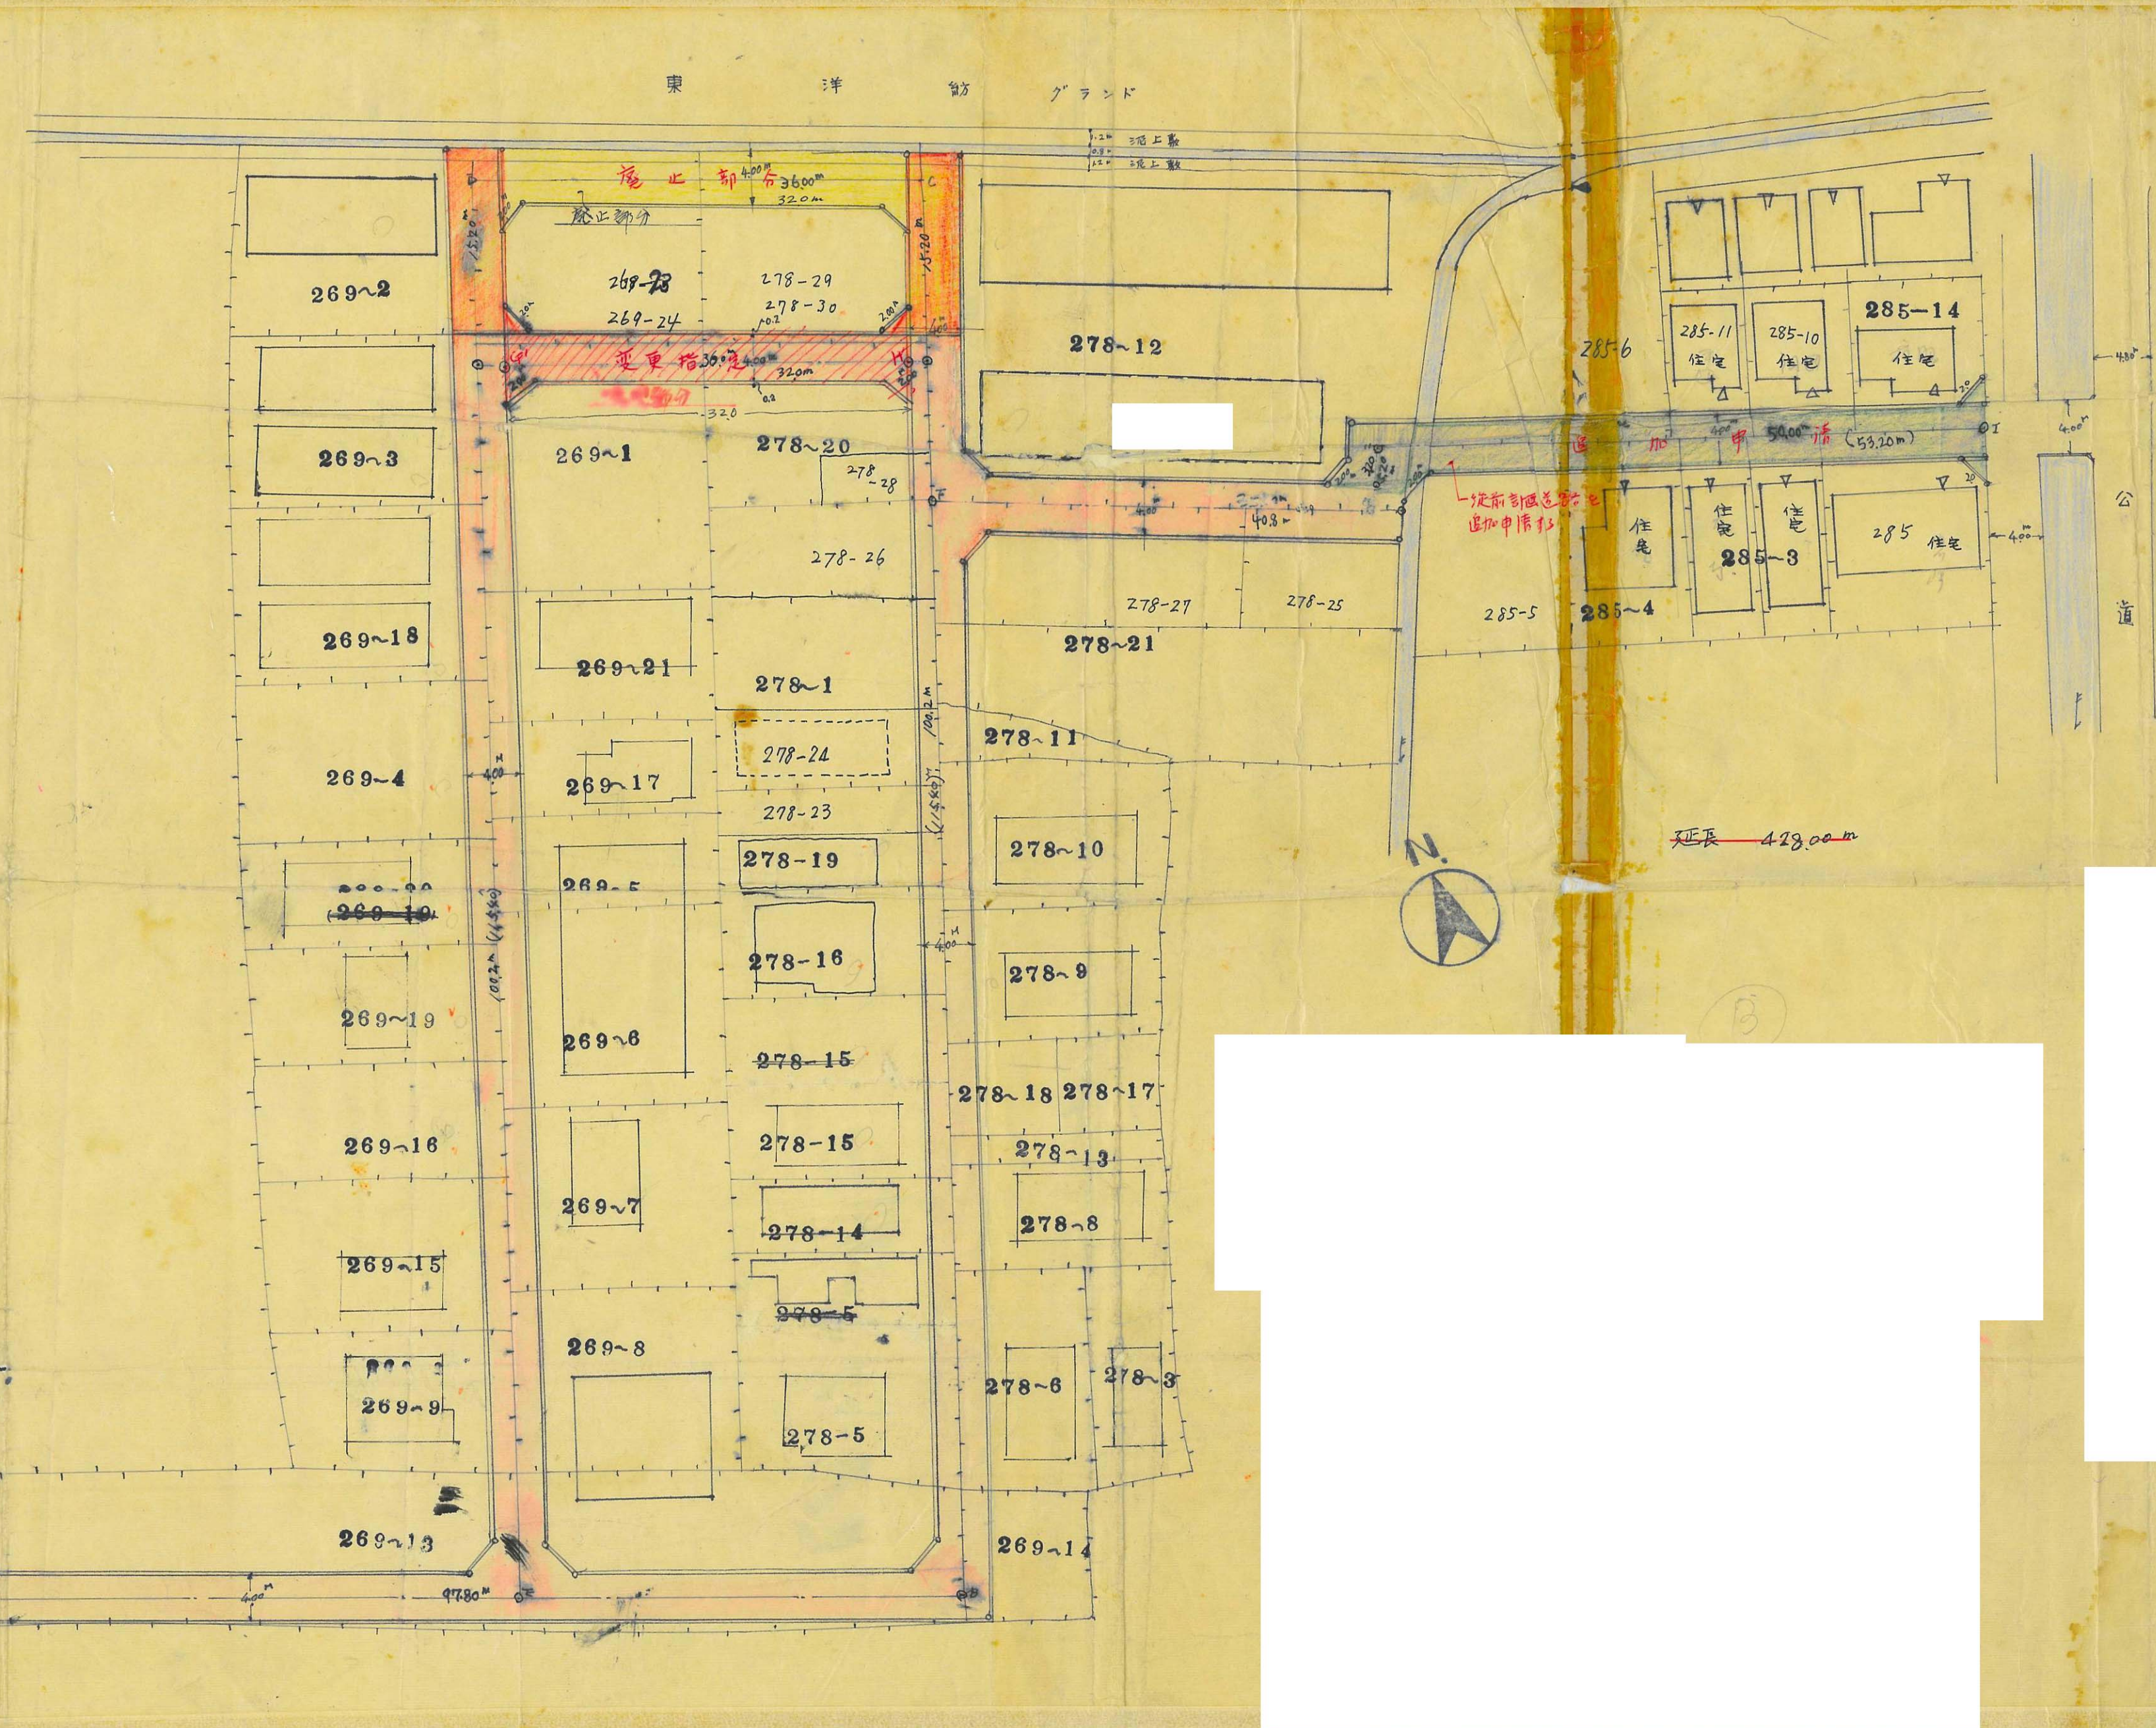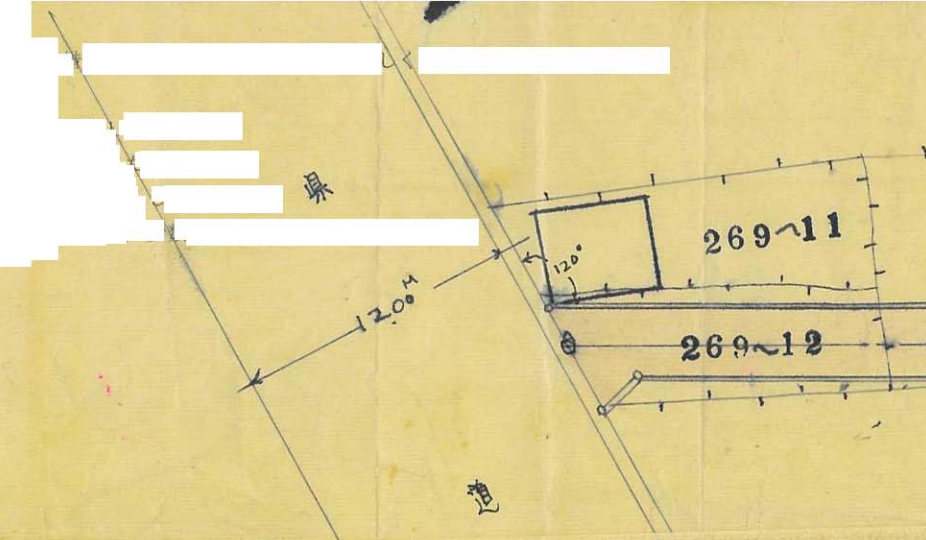

延長
A-E-B-97.80
E-D 115.40
C-B 115.40
H'-G' 32.00
F-H-H 40.80
H-I 53.20m
計 454.60m
既指定 401.40m
追加



道路の位置の指定取消台帳

指定年月日・番号 昭和40年2月10日 第2081号

告示年月日・番号 昭和40年4月7日 兵庫県告示第382号

申請者住所氏名


地区

姫路市


承諾書

この図面記載のとおり道路の位置の指定・変更・廃止を承諾いたします。

平面図


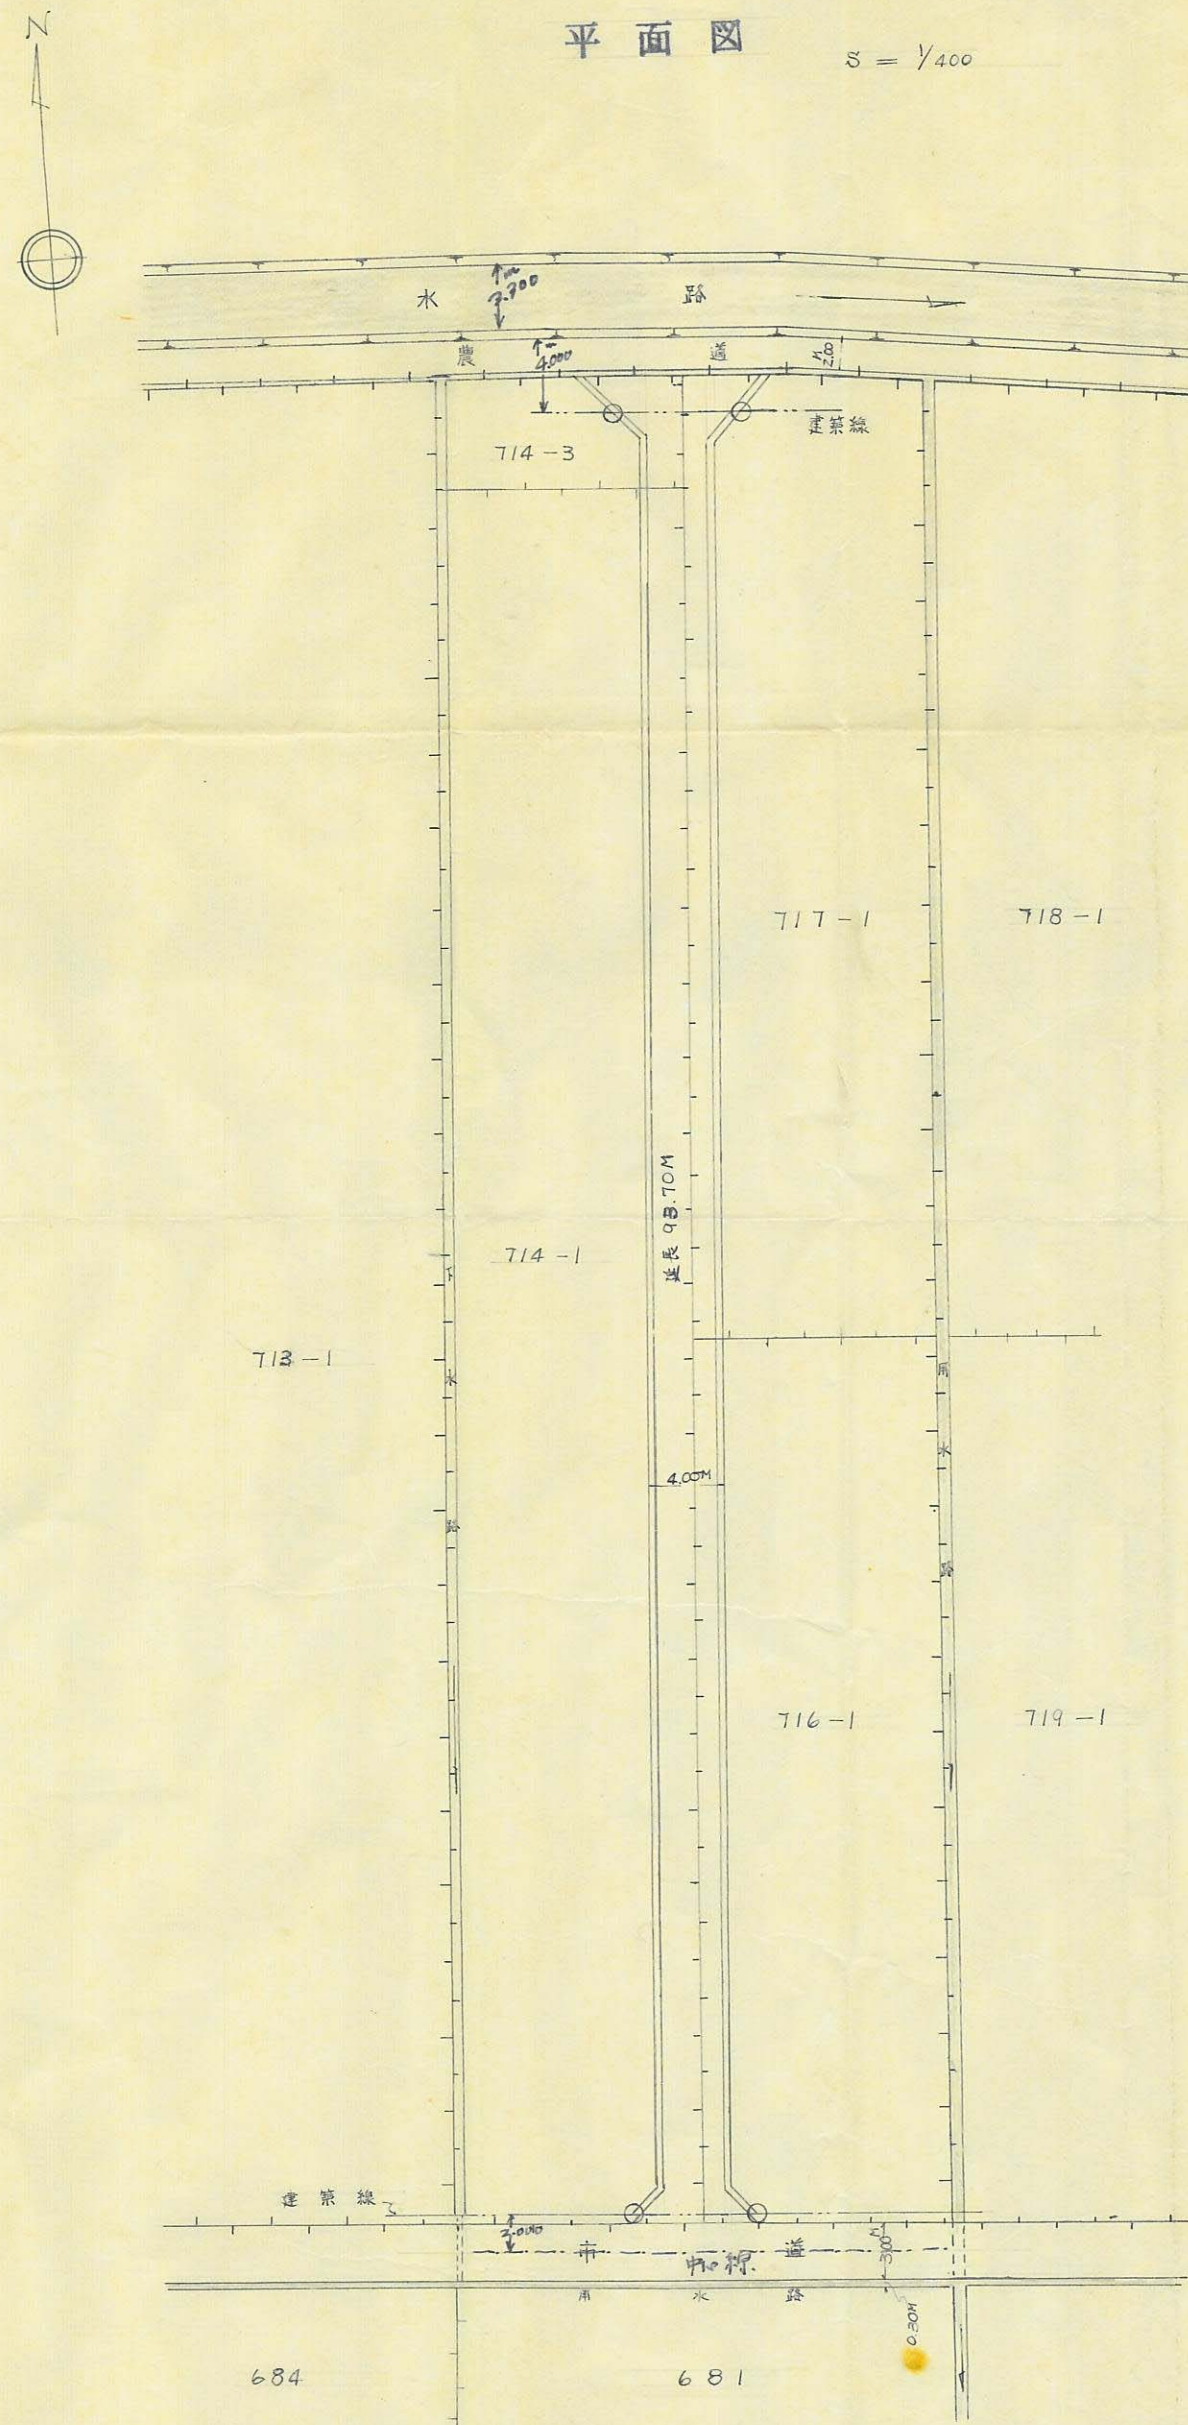
 $S = 1/400$ 

横断図

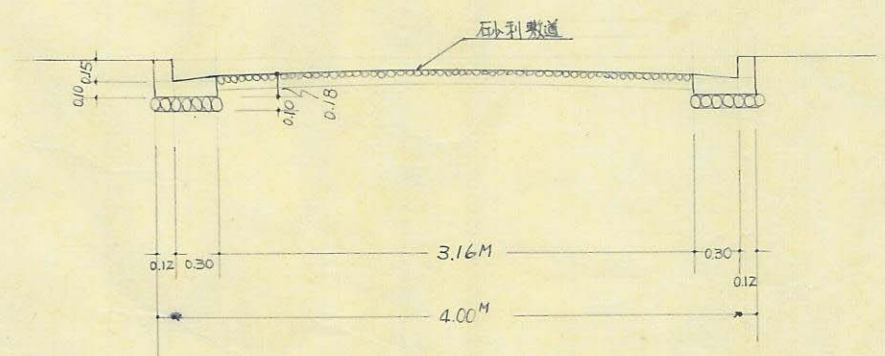 $S = 1/50$ 

道路の位置の指定取消台帳		地 区
指定年月日・番号	昭和40年2月24日 第2084号	姫路市
告示年月日・番号	昭和40年4月9日 兵庫県告示第372号	

承 諾 書
この図面記載のとおり道路の位置の指定・変更・廃止を承諾いたします。

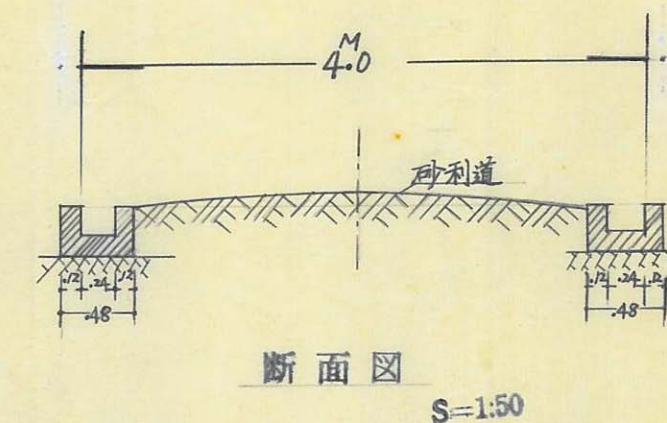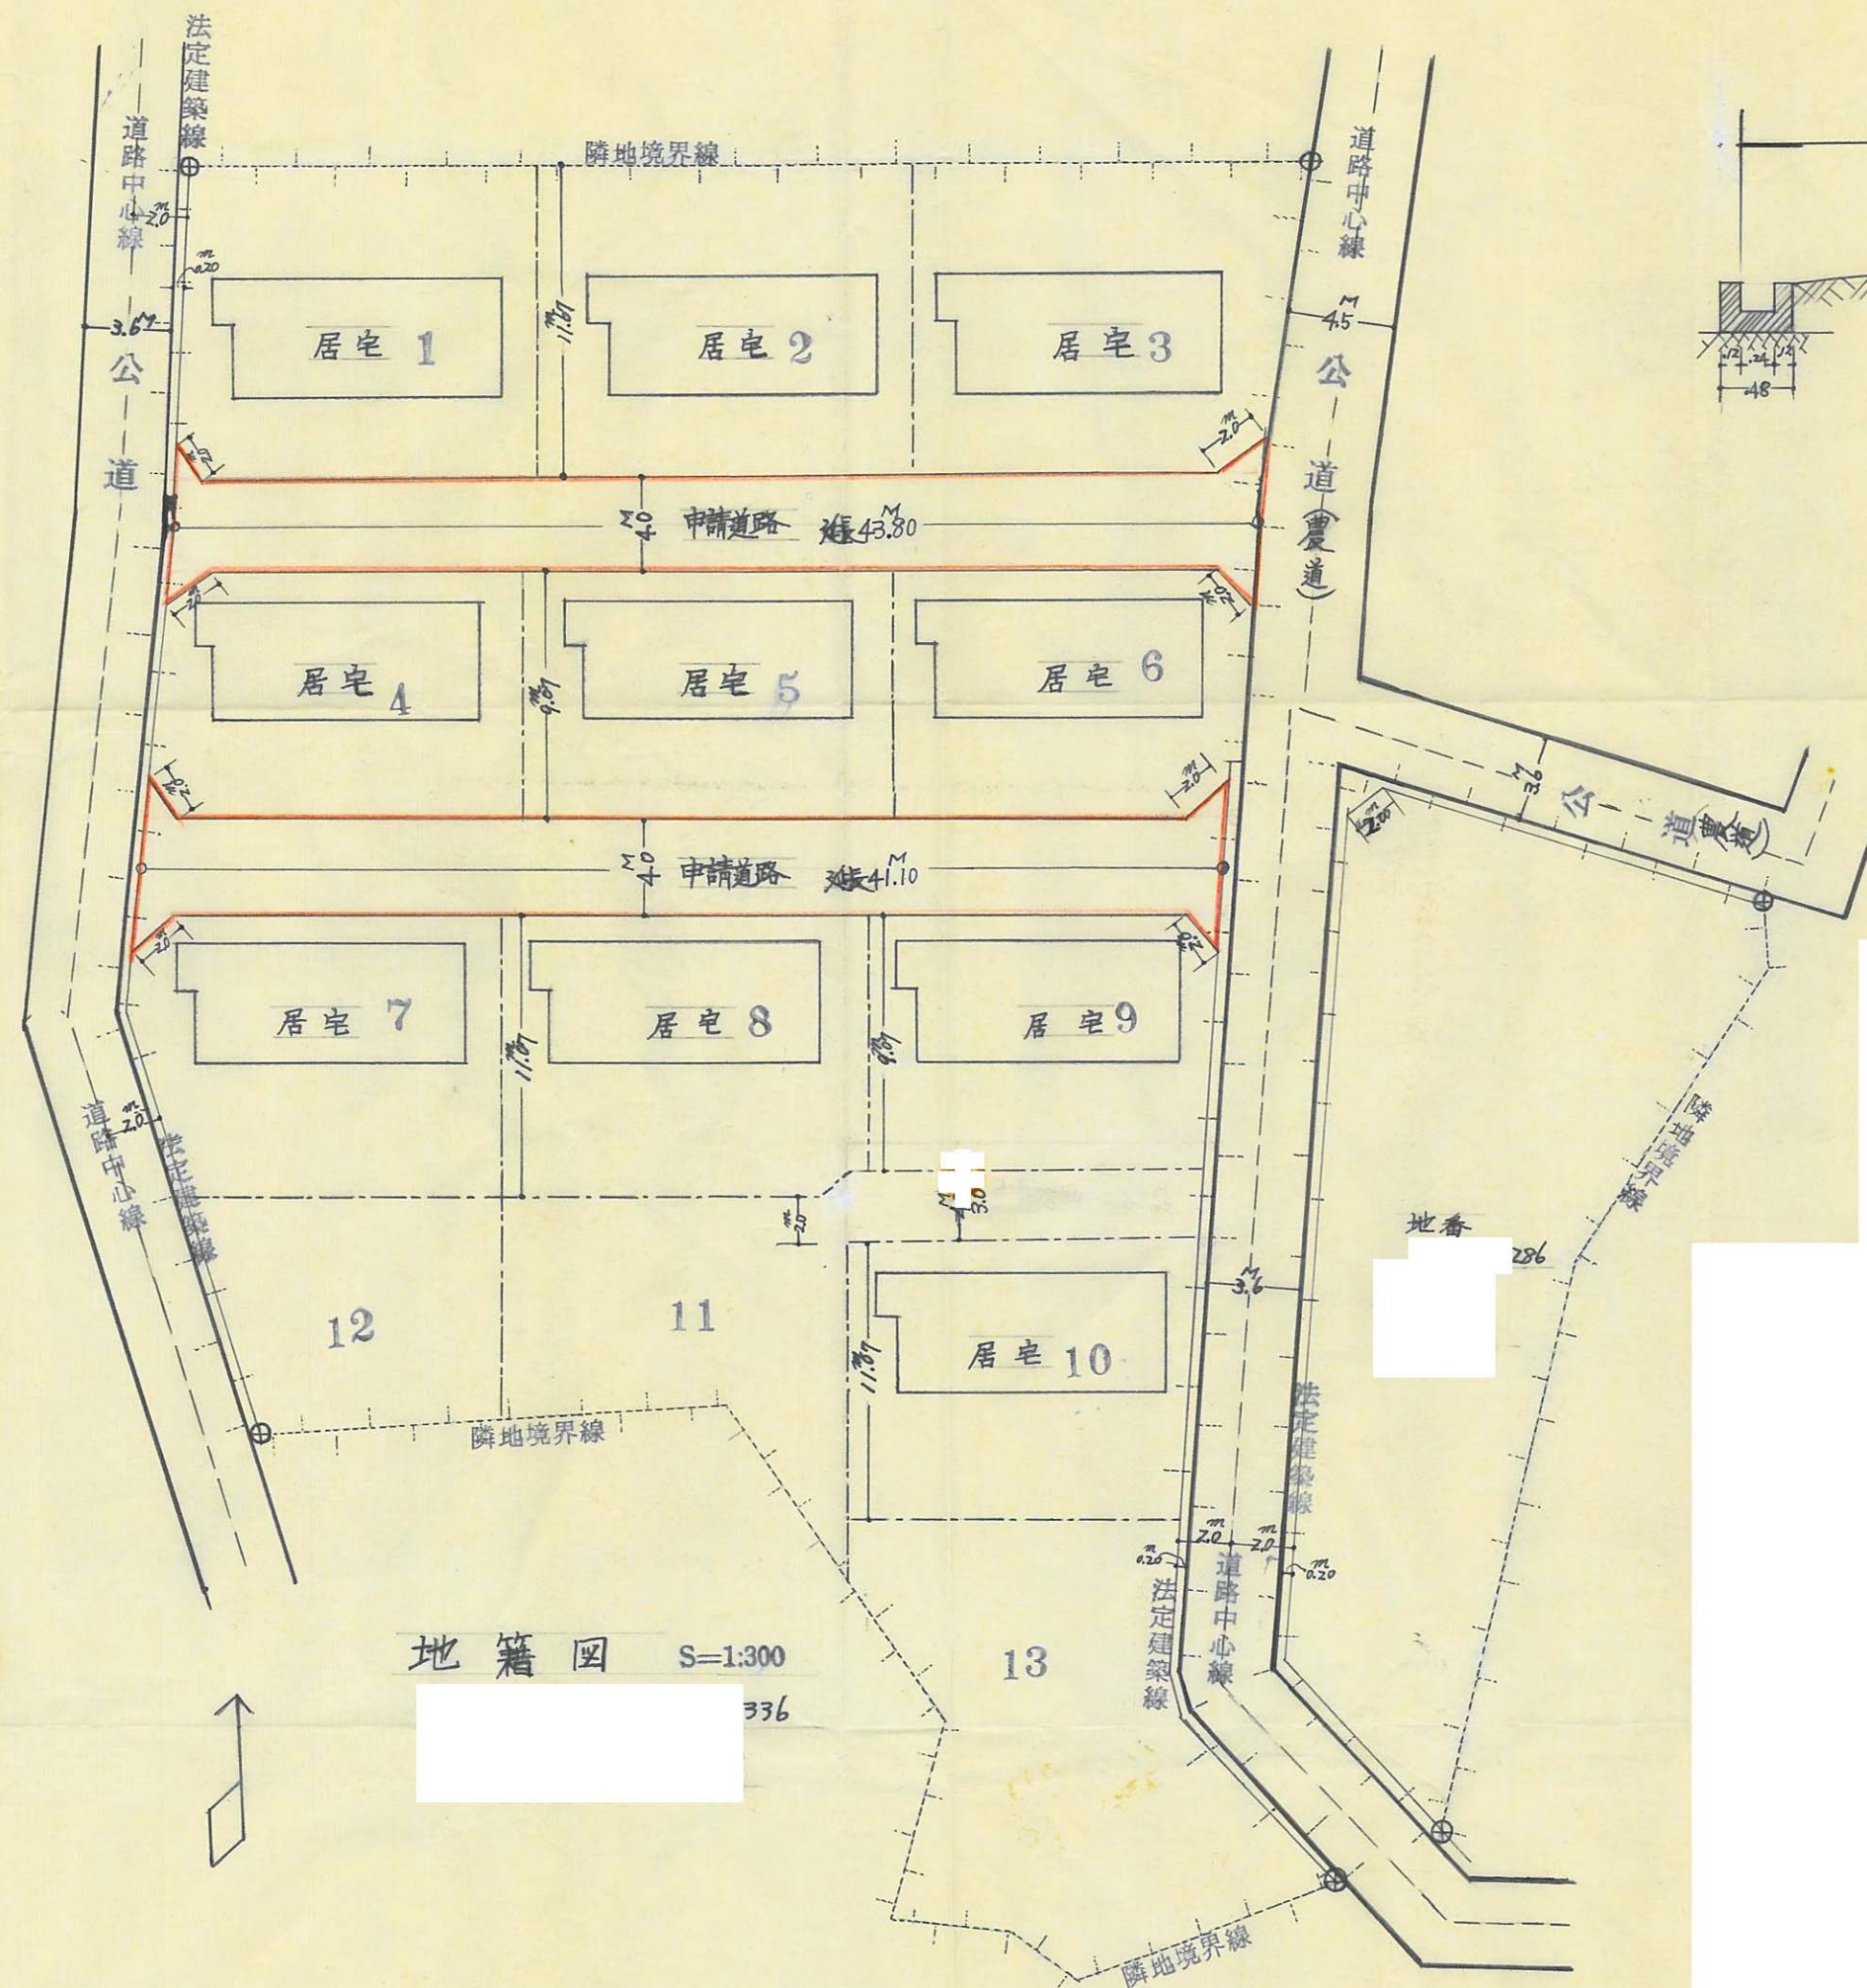

地籍図 S=1:300

22
23

道路の位置の指定取消台帳		地 区
指定年月日・番号	昭和40年3月12日 第2087号	姫路市
告示年月日・番号	昭和40年4月9日 兵庫県令第342号	
申請者住所氏名		

承 諾 書

この図面記載のとおり道路の位置の指定・変更・廃止を承諾いたします。






道路の位置の指定取消台帳

指定年月日・番号 昭和40年3月29日 第2099号
告示年月日・番号 昭和40年8月29日 兵庫県告示第254号
申請者住所氏名

地区
姫路市

承諾書

この図面記載のとおり道路の位置の指定・変更・廃止を承諾いたします。

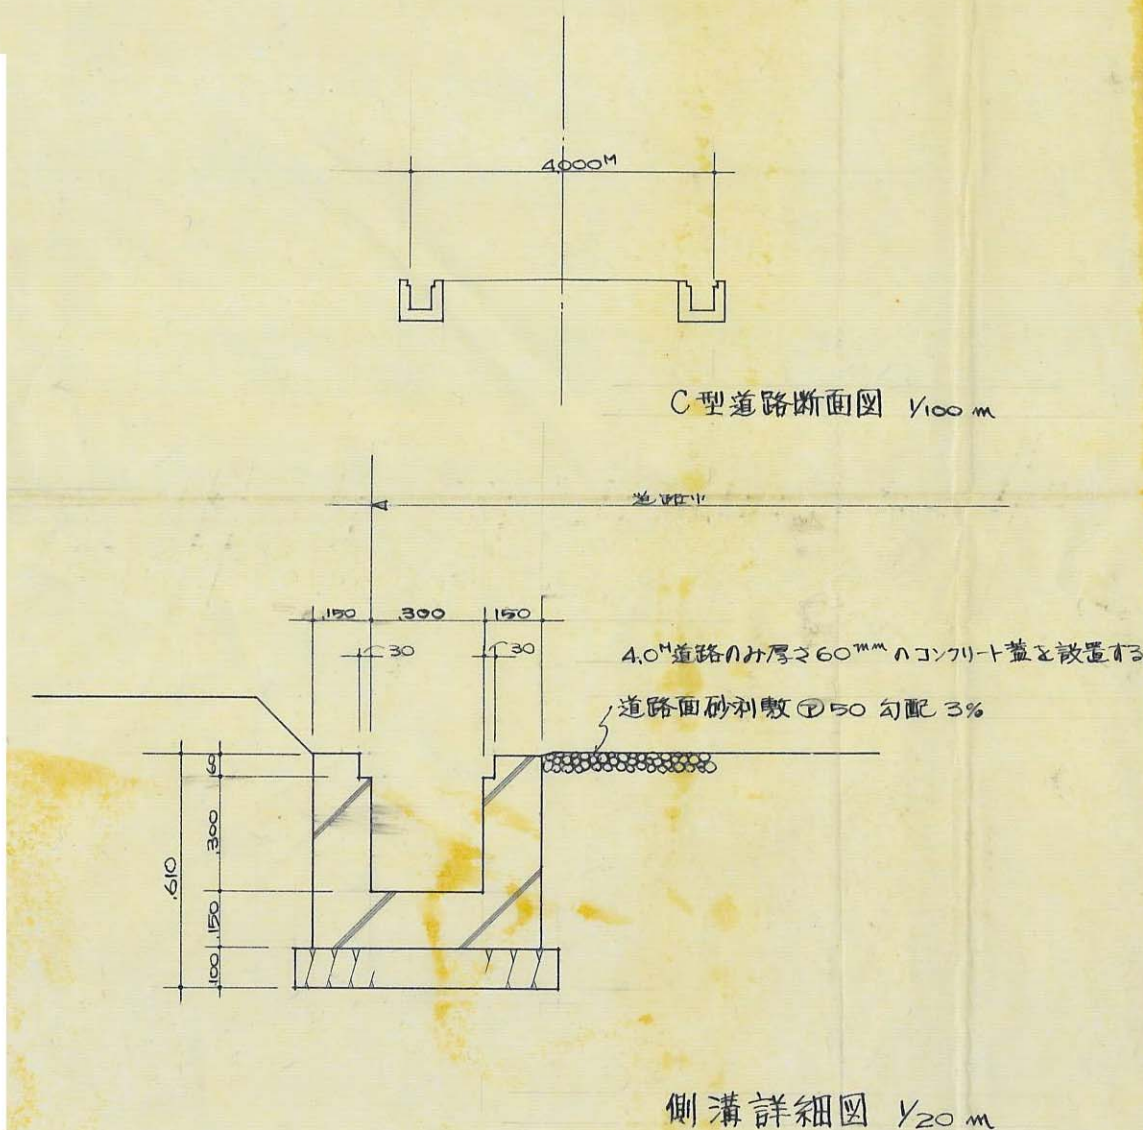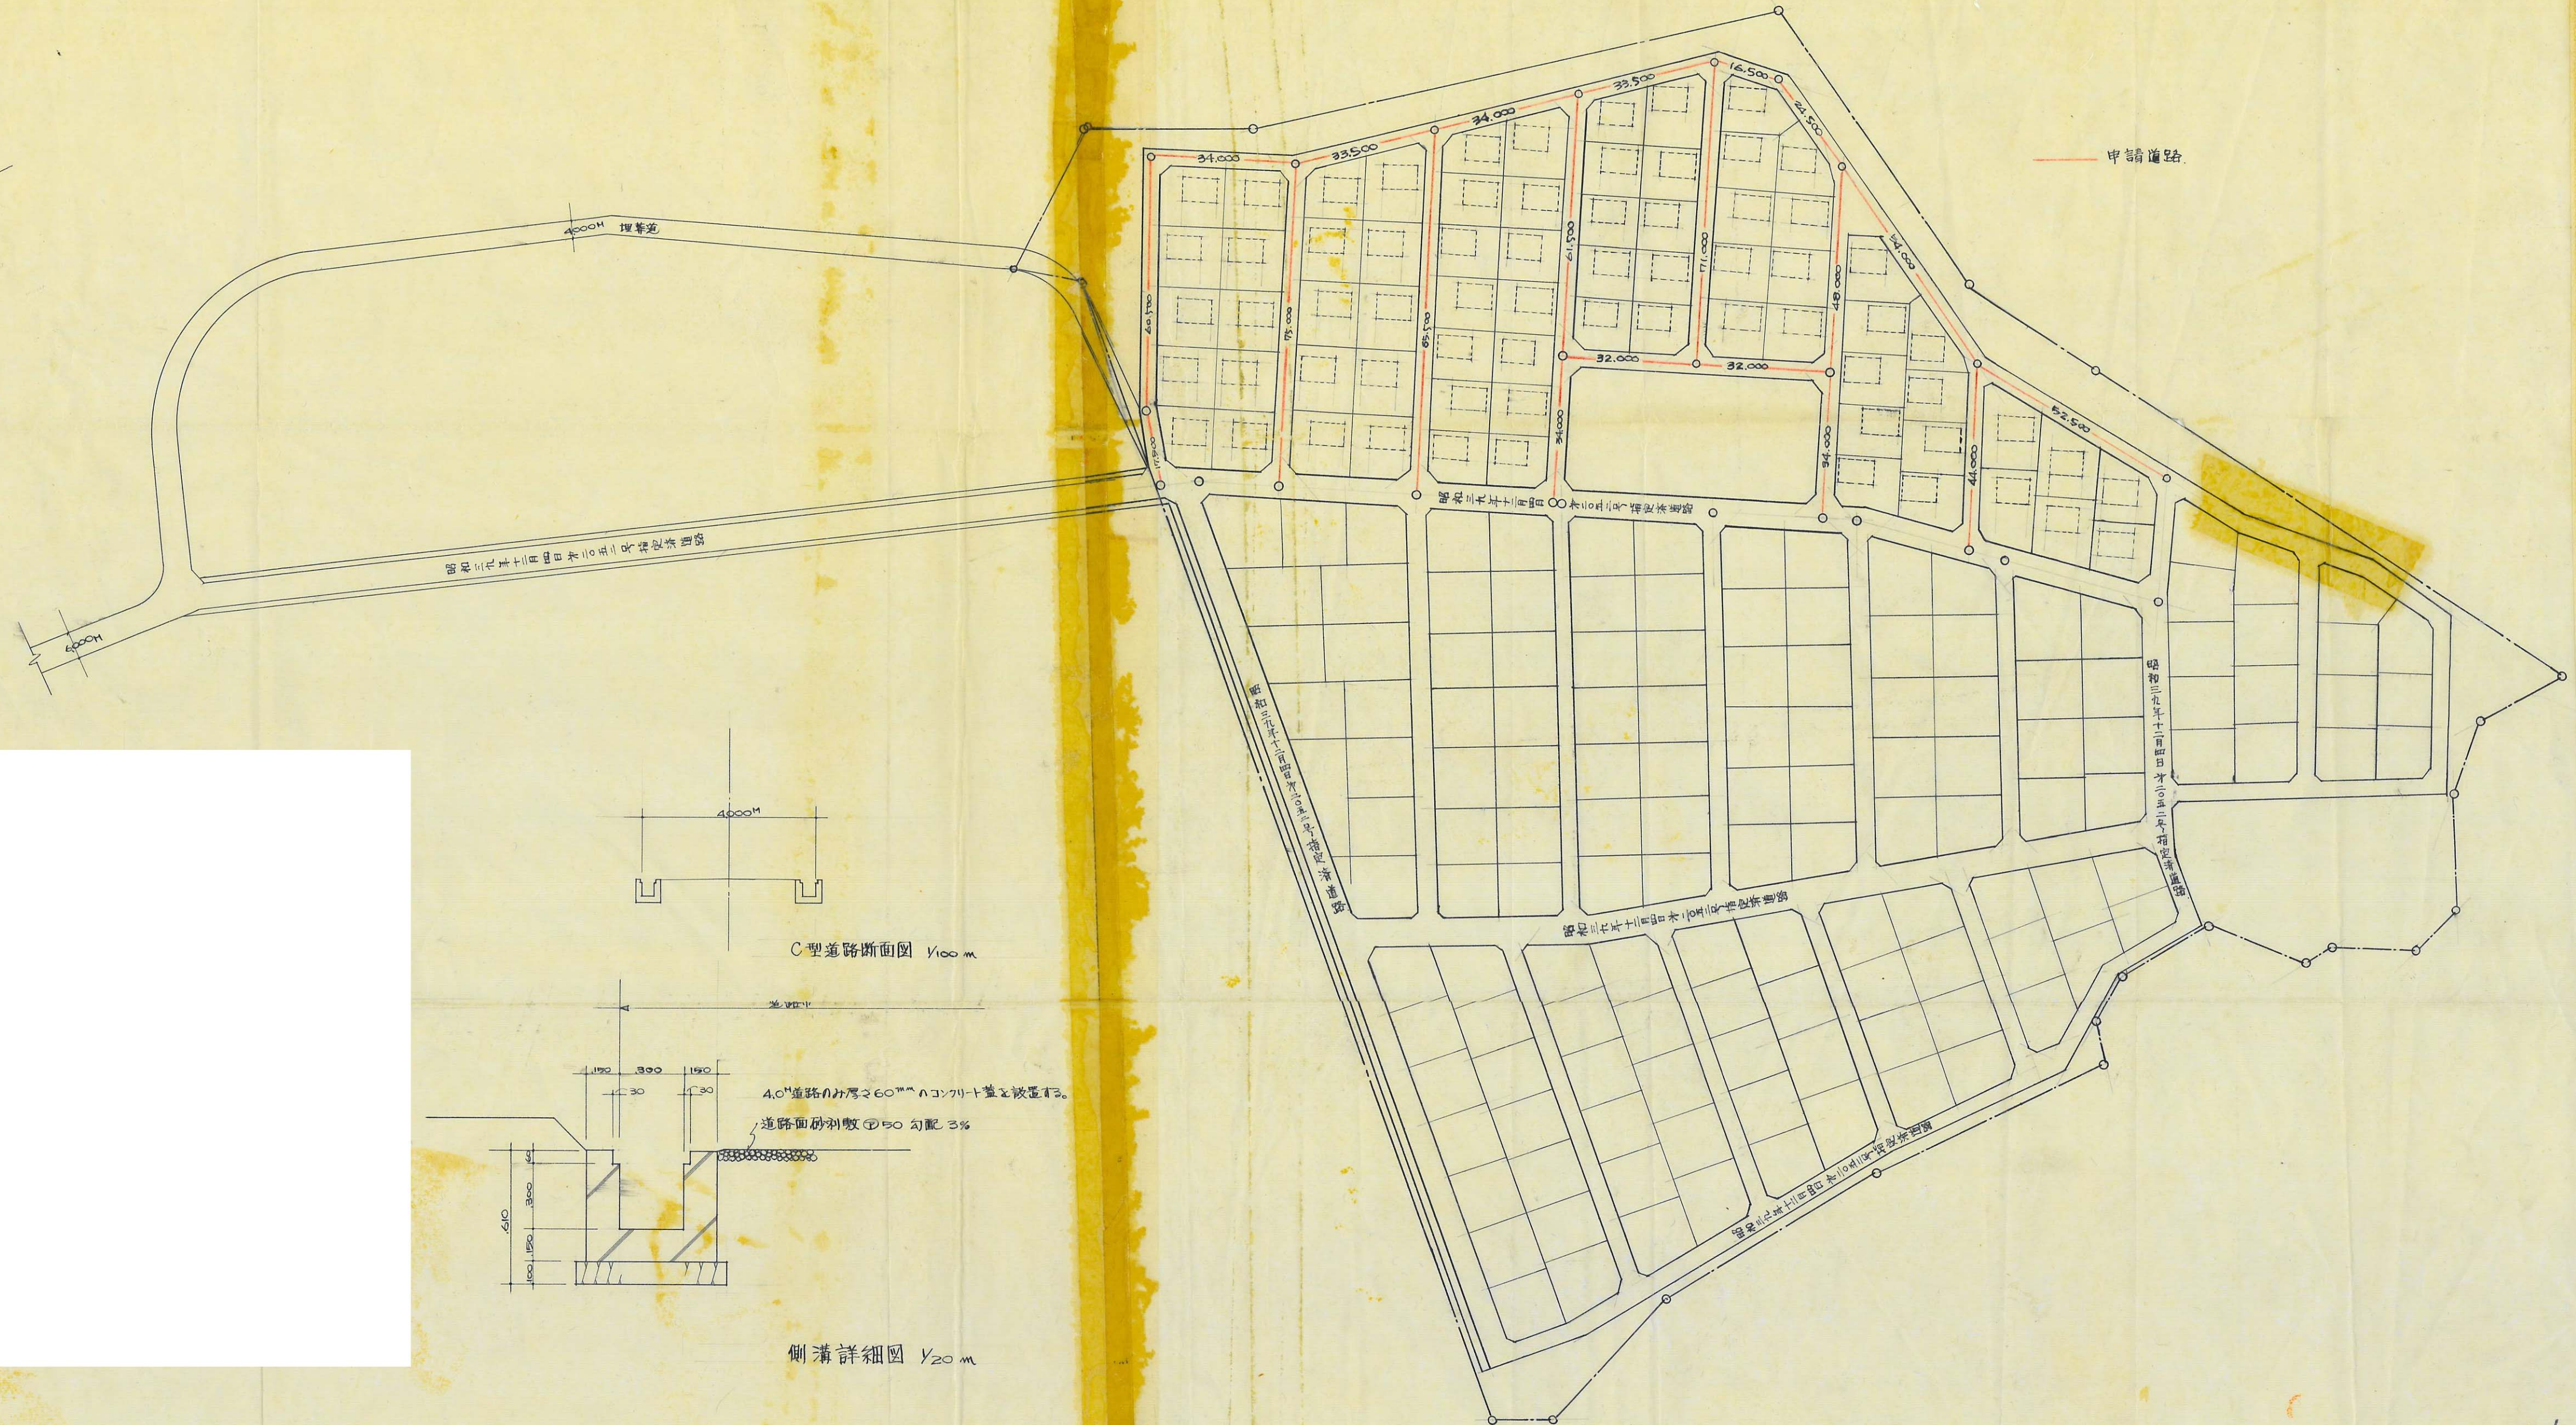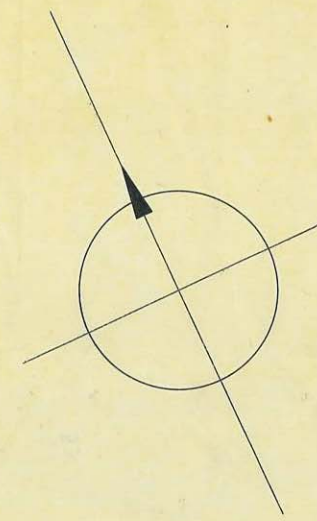

道路の位置の 指定 変更 廃止 台帳	方 面
告示年月日 40 年 2 月 3 日	姫路市
告示番号 第 254 号	
指定年月日 40年 3月 31日	
指定番号 第 210 / 号	

承 諾 書
この図面の通り道路位置の 指定 変更 廃止 を承諾いたします。

