平成19年度　道路位置指定一覧

ページ	指定番号	指定年月日	地名地番	備考
1	19-1	19. 7. 24	香寺町香呂字佐田235-5	
2	19-2	20. 8. 18	御国野町国分寺字毘沙門258-1の一部	18-7の延長
3	19-3	19. 6. 29	飾東町佐良和字五反田103-2、104-2	
4	19-4	19. 11. 12	御国野町御着字松之元316-1の一部、317-15	
5	19-5	19. 6. 25	白国一丁目97-8	
6	19-6	19. 8. 30	西庄字町田甲296-4、甲296-5	
7	19-7	19. 6. 22	白浜町字大町乙813-14、乙813-18	
8	19-8	19. 7. 19	山吹一丁目1157-6、1158-4	
9	19-9	19. 8. 23	今宿字池ノ内1785-49	
10	19-10	19. 8. 28	白国一丁目150-3	
11	19-11	19. 9. 3	網干区和久字平ゲ347-19	18-20の延長
12	19-12	20. 2. 20	勝原区宮田字浄專寺168-2、168-2地先水路	
13	19-13	19. 10. 4	御立西五丁目1627-3、1627-7、、1627-3地先水路	
14	19-14	19. 11. 12	広畑区才字寺角967-1	
15	19-15	19. 8. 27	勝原区山戸字五反長42-9	18-38の延長
16	19-16	19. 11. 16	青山四丁目1424-1	
17	19-17	20. 2. 21	飾磨区阿成渡場850-6	
18	19-18	19. 12. 10	飾磨区中島字高関73-4、75-14、75-14地先水路	18-37の延長
19	19-19	20. 2. 25	御立中六丁目666-1	
20	19-20	20. 2. 18	香寺町犬飼字口戸418-9	
21	19-21	20. 4. 22	梅ヶ谷町974-347、974-348、974-349、1002-4、1003-1	
22	19-22	20. 3. 4	御立東四丁目14-1	
23	19-23	20. 7. 23	白国一丁目145-4	
24	19-24	20. 3. 13	広畑区蒲田字砂田294-6	


ページ	指定番号	指定年月日	地名地番	備考
25	19-25	20. 2. 25	白浜町字上十ノ坪乙551-5	
26	19-26	20. 5. 15	岡田字藏ノ内345-1	
27	19-27	20. 6. 16	別所町佐土字高尾467-4	
28	19-28	20. 2. 26	今宿字池ノ内1785-59	19-9の延長
29	19-29	20. 5. 1	田寺東三丁目1083-1、1083-20、1083-1地先準用河川辻井南川	
30	19-30	20. 6. 2	西庄字ミドロ甲25-1、25-1地先水路	
31	19-31	20. 4. 22	山吹二丁目73-4、73-12、74-4、75-4、75-7	
32	19-32	20. 5. 26	網干区興浜字小松鼻478-4、478-4地先水路	
33	19-33	20. 4. 22	御立西五丁目1627-4	19-13の延長
34	19-34	21. 6. 22	別所町佐土字竹ノ下886-1の一部、886-2の一部	
35	19-35	20. 6. 19	勝原区山戸字蟹垣内245-3	
36	19-36	20. 8. 4	書写字蓮花坊田954-1	
37	19-37	20. 6. 23	網干区和久字平ゲ347-28、347-33	19-3の延長
38	19-38	20. 4. 4	飾磨区構三丁目8-4、8-4地先水路	
39	19-39	20. 6. 18	宮上町一丁目98-1、98-4	一部廃止21-2
40	19-40	20. 6. 26	広畑区蒲田字東下井251-1、237-2	18-39の延長
41	19-41	20. 7. 14	御国野町国分寺字林堂466-1	

指定年月日・番号	19.7.24	日	第	19-1	号
公告年月日・番号	19.7.26	日	第	209	号


承　諾　書

この図面記載のとおり道路の位置の指定・~~変更~~・~~廃止~~を承諾します。


道路の幅員・幅員別の道路の延長	幅員 6.0 m 延長 37.25 m		道路の面積	227.86 ㎡	
	m	m			
	m	m			

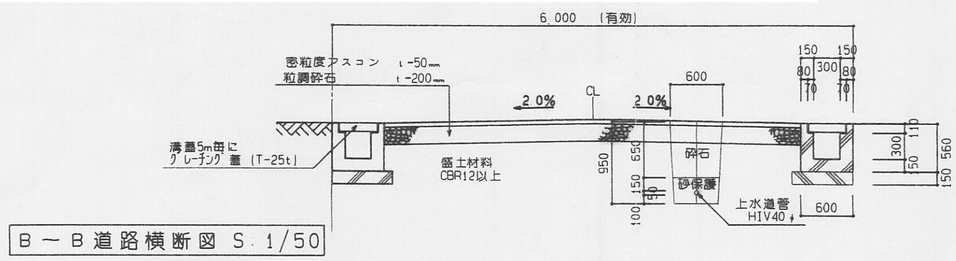


B－B道路横断図 S.1/50

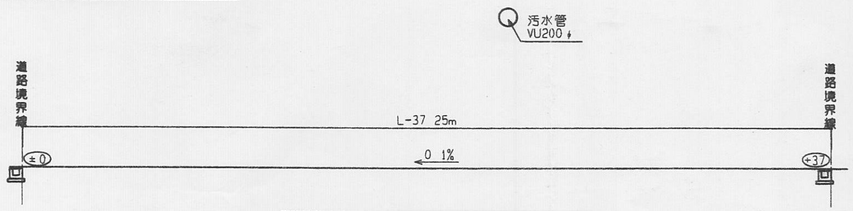

A－A道路断面図 S-1/200

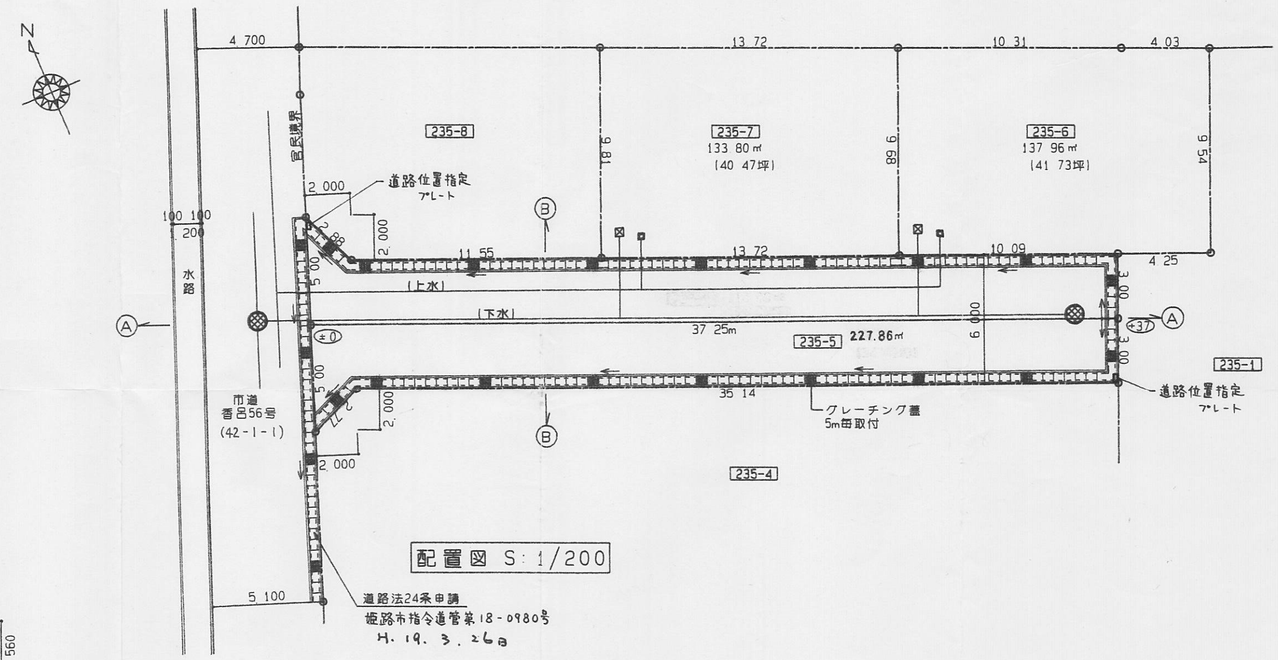

配置図 S:1/200

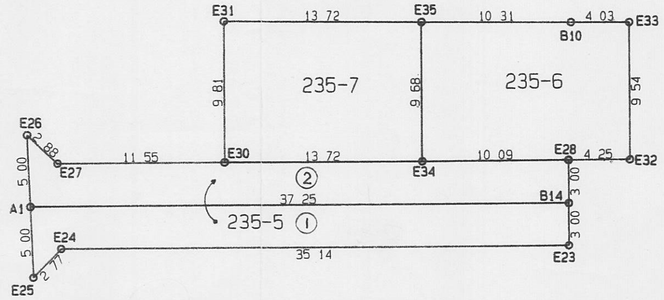

235-5 ① : 113.77
② : 114.09
235-6 : 137.96
235-7 : 133.80
延べ面積 : 499.62㎡

地番	235-5 ①			
測点	Xn	Yn	(Xn+1-Xn-1) Yn	距離
A1	-1004.061	999.263	9496.995552	5.00
E25	-1008.763	997.534	-3576.159390	2.77
E24	-1007.646	1000.076	-12282.933432	35.14
E23	-1021.045	1032.563	-10966.851623	3.00
B14	-1018.267	1033.708	17556.496672	37.25
		倍面積	227.547779	
		面積	113.7738895	
		地積	113.77 ㎡	

地番	235-7			
測点	Xn	Yn	(Xn+1-Xn-1) Yn	距離
E31	-997.336	1016.576	-3780.646144	9.81
E30	-1006.409	1012.834	-14489.603204	13.72
E34	-1011.642	1025.522	3813.916318	9.68
E35	-1002.690	1029.214	14723.935484	13.72
		倍面積	267.602454	
		面積	133.8012270	
		地積	133.80 ㎡	

地番	235-6			
測点	Xn	Yn	(Xn+1-Xn-1) Yn	距離
E35	-1002.690	1029.214	-5071.966592	9.68
E34	-1011.642	1025.522	-14791.103806	14.35
E32	-1017.113	1038.788	3482.017376	9.54
E33	-1008.290	1042.427	10840.198373	4.03
B10	-1006.714	1038.713	5816.792800	10.31
		倍面積	275.938151	
		面積	137.9690755	
		地積	137.96 ㎡	

地番	235-5 ②			
測点	Xn	Yn	(Xn+1-Xn-1) Yn	距離
E26	-999.359	1000.992	-2060.041536	5.00
A1	-1004.061	999.263	-18894.064804	37.25
B14	-1018.267	1033.708	-11814.248732	3.00
E28	-1015.490	1034.853	16830.8419192	35.37
E27	-1002.003	1002.151	16165.697781	2.88
		倍面積	228.191901	
		面積	114.0959505	
		地積	114.09 ㎡	

指定年月日・番号	28.8.18 日　第 19-2 号
公告年月日・番号	28.8.20 日　第 302 号

承　諾　書

この図面記載のとおり道路の位置の指定・変更・廃止を承諾します。

道路の幅員・幅員別の道路の延長	幅員 6.00 m m m	延長 22.06 m m m	道路の面積	132.39 ㎡


求積表

地番	① 道路			
NO	X n	Y n	Y n+1 − Y n-1	X n ・ (Y n+1 − Y n-1)
R140	-130517.202	36799.720	6.098	-795893.897796
K103	-130519.299	36799.825	0.262	-34196.056338
K102	-130522.413	36799.982	1.000	-130522.413000
R21	-130539.236	36800.825	-5.150	672277.065400
R4-1	-130539.537	36794.832	-6.010	784542.617370
KK12	-130539.196	36794.815	-0.557	72710.332172
R127	-130528.433	36794.275	-1.088	142014.935104
R125	-130517.502	36793.727	5.445	-710667.798390
			合　計	264.784522
			合 計 面 積	132.3922610
			地　積	132.39　m2

地番	② 3号地			
NO	X n	Y n	Y n+1 − Y n-1	X n ・ (Y n+1 − Y n-1)
KK11	-130539.906	36781.516	-13.314	1738008.308484
K86	-130539.471	36781.501	-0.110	14359.341810
K85	-130536.662	36781.406	-0.344	44904.611728
K84	-130529.307	36781.157	-0.256	33415.502592
R126	-130529.091	36781.150	13.118	-1712280.615738
R127	-130528.433	36794.275	13.665	-1783671.036945
KK12	-130539.196	36794.815	-12.759	1665549.601764
			合　計	285.713695
			合 計 面 積	142.8568475
			地　積	142.85　m2

地番	③ 4号地			
NO	X n	Y n	Y n+1 − Y n-1	X n ・ (Y n+1 − Y n-1)
R70-1	-130503.663	36799.041	8.732	-1139557.985316
K853	-130503.475	36808.452	10.747	-1402520.845825
K880	-130503.986	36809.788	2.510	-327565.004860
K852	-130505.043	36810.962	2.379	-310471.497297
K851	-130506.740	36812.167	1.771	-231127.436540
K850	-130508.286	36812.733	0.598	-78043.955028
K303	-130510.397	36812.765	-0.143	18662.986771
K304	-130511.686	36812.590	-0.348	45418.066728
K306	-130517.746	36812.417	-0.239	31193.741294
K104	-130518.671	36812.351	-12.592	1643491.105232
K103	-130519.299	36799.825	-12.631	1648589.265669
R140	-130517.202	36799.720	-0.784	102325.486368
			合　計	393.927196
			合 計 面 積	196.9635980
			地　積	196.96　m2


団地の面積　472.21㎡

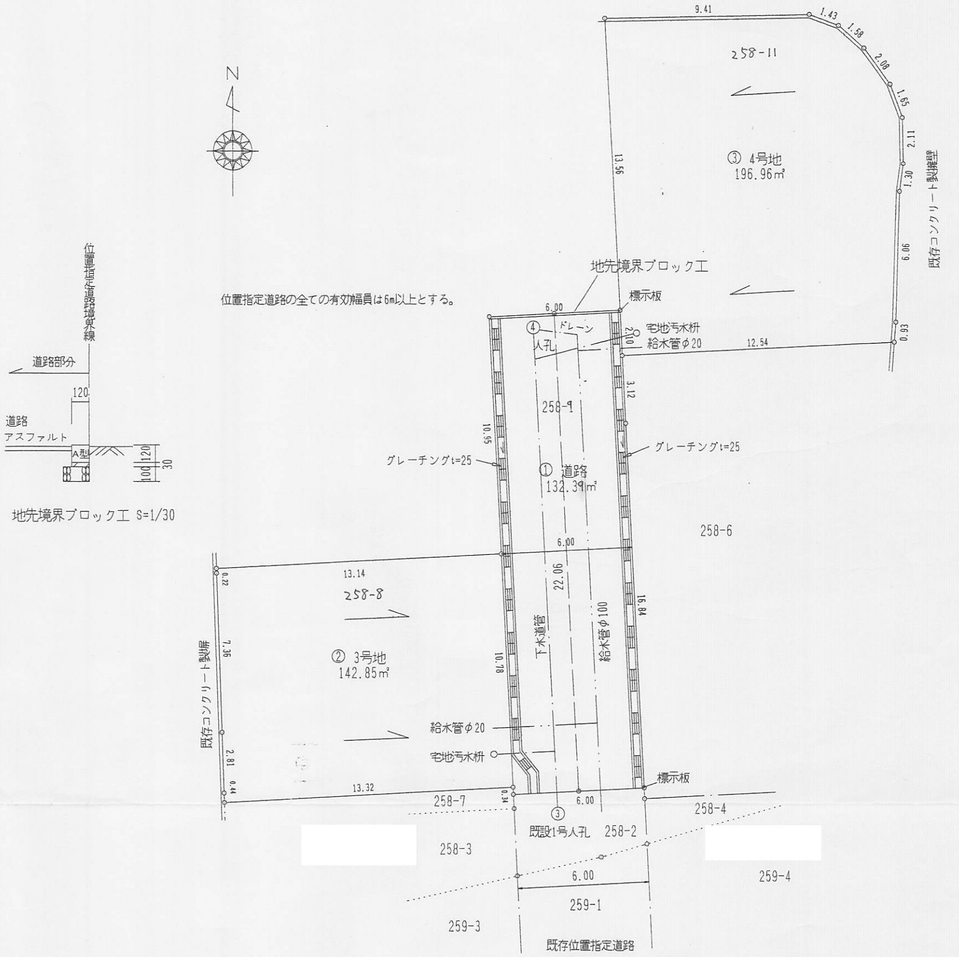


（第１８－７号　平成１８年９月８日指定）


平面図兼給排水施設計画平面図　S＝1/200

地先境界ブロック工 S=1/30

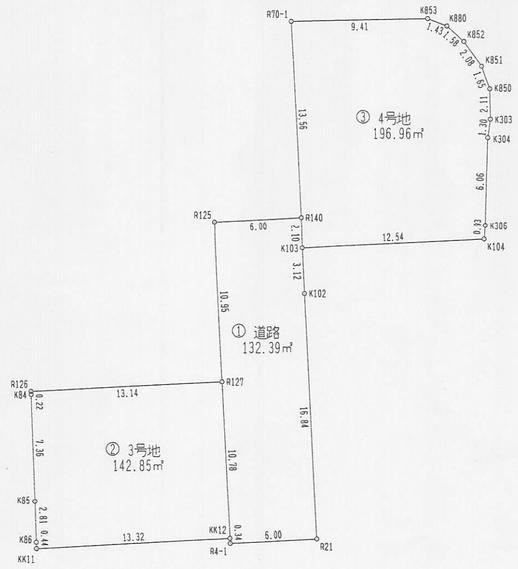


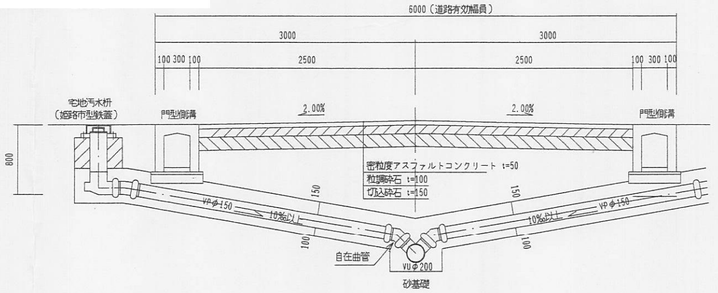

道路標準断面図　S＝1/50

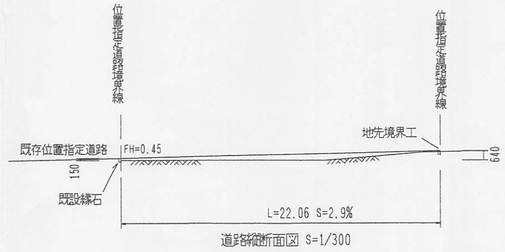

道路縦断面図 S=1/300

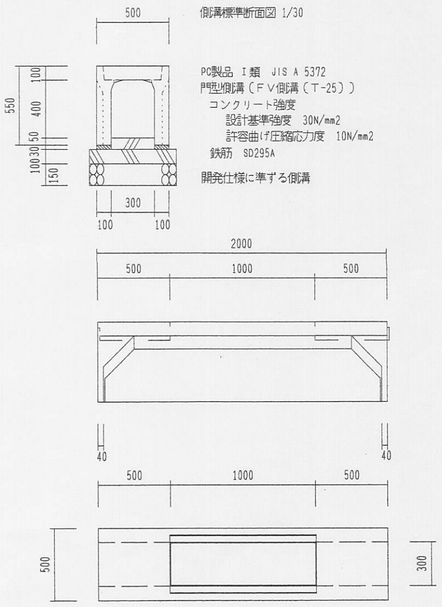


様式第１９号（１４条関係）

指定年月日・番号	19.6.29 日	第	19-3 号
公告年月日・番号	19.7.5 日	第	186 号

承　諾　書


この図面記載とおり道路の位置の指定・変更・廃止を承諾します。

道路の幅員・幅員別の道路の延長	幅員 6.0 m 延長 35.49 m m m m m	道路の面積	199.06 ㎡

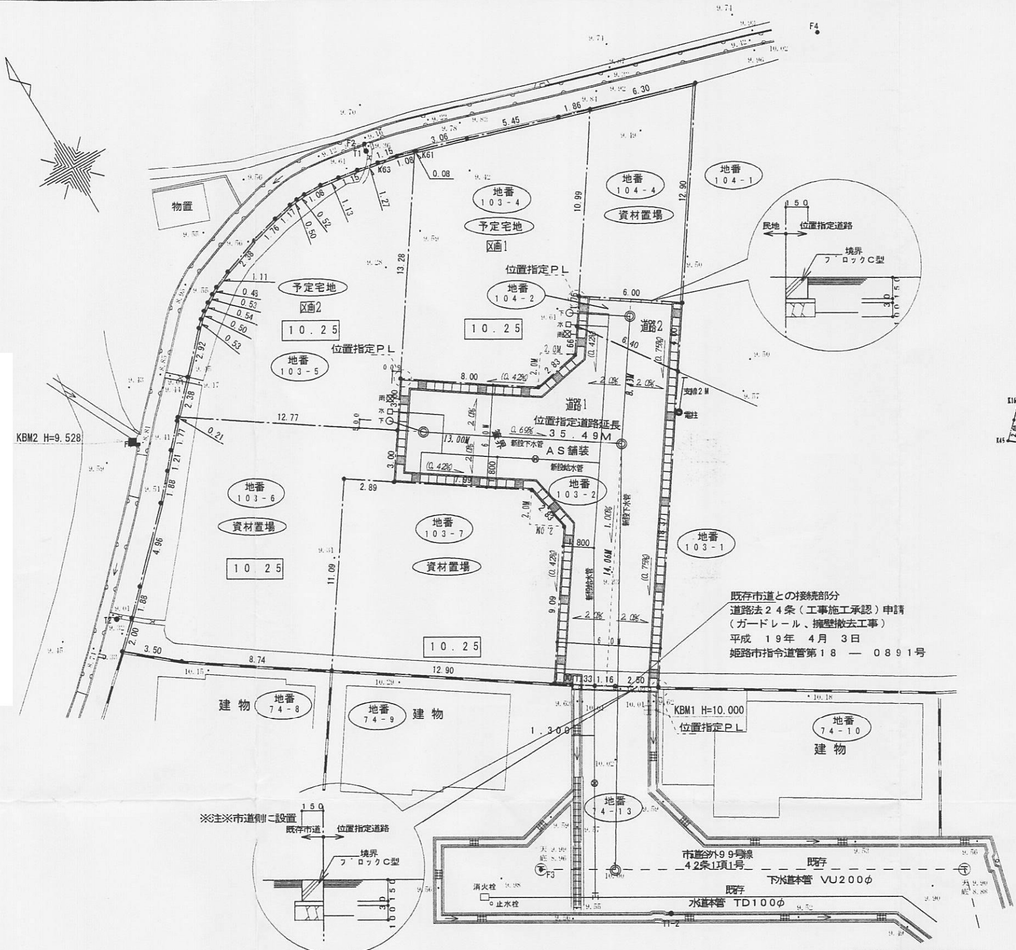


位置指定道路平面図

1：250

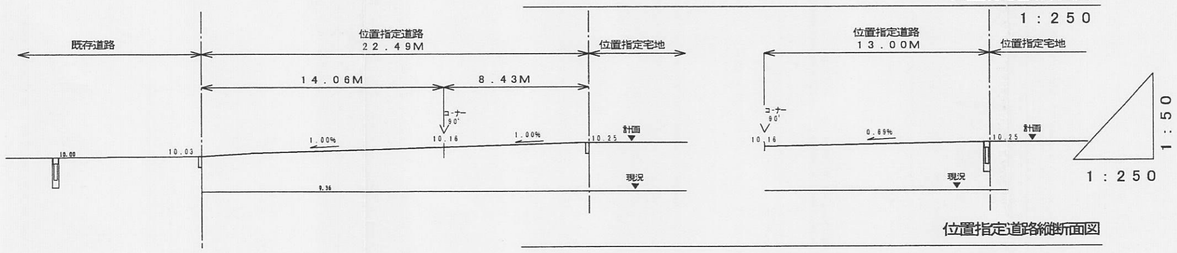


位置指定道路縦断面図

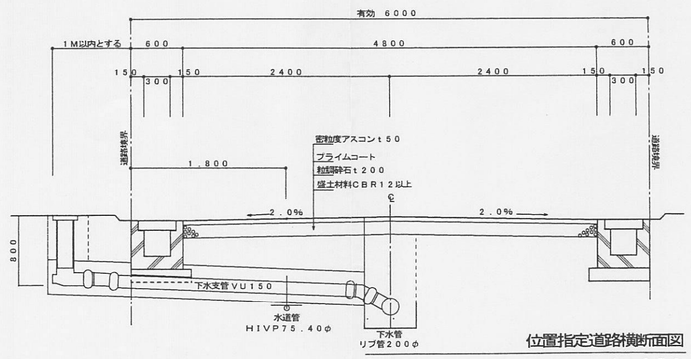

位置指定道路横断面図

1：250

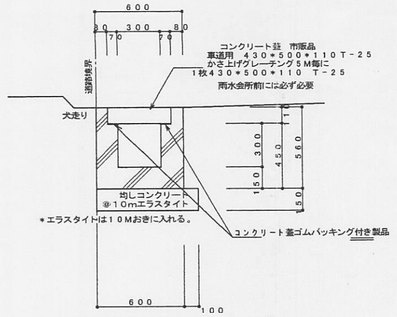


位置指定側溝詳細図

1：30

座標求積図

1:400

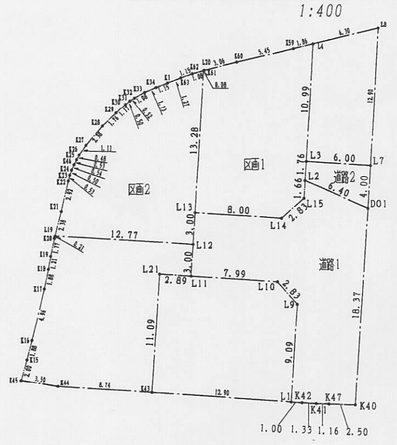

座標求積表

地番	区画1		
測点	Xn	Yn	(Xn+1 − Xn-1)Yn
L4	995.551	1012.450	9749.893500
K59	996.080	1010.658	2154.722856
K60	997.683	1005.442	2472.381878
K61	998.539	1002.494	881.192226
L20	998.562	1002.409	-11002.443593
L13	987.562	994.956	-15409.878528
L14	983.074	1001.579	-3959.241787
L15	983.609	1004.359	1920.334408
L2	984.986	1005.292	2856.034572
L3	986.450	1006.284	10631.390460
		倍面積	293.385992
		面積	146.6929960
		地積	146.69 ㎡

地番	区画2		
測点	Xn	Yn	(Xn+1 − Xn-1)Yn
L20	998.562	1002.409	11305.168702
K62	998.840	1001.360	514.699040
K63	999.076	1000.220	439.099214
K1	999.279	998.964	376.609428
K34	999.453	997.820	317.306760
K33	999.597	996.695	173.424930
K32	999.627	995.607	-1.991214
K31	999.595	995.084	-106.472888
K30	999.520	994.587	-313.294905
K29	999.280	993.438	-679.511592
K28	998.836	991.729	-1209.909380
K27	998.060	989.474	-1188.358274
K26	997.635	988.443	-654.349266
K25	997.398	988.015	-521.671920
K46	997.107	987.565	-598.464390
K24	996.792	987.126	-633.734892
K23	996.465	986.739	-695.650955
K22	996.087	986.361	-2459.847044
K21	993.961	984.355	-3783.860620
L19	992.243	982.694	-8731.236190
L12	985.076	993.272	-4649.506232
L13	987.562	994.956	13417.976616
		倍面積	306.422888
		面積	153.2114440
		地積	153.21 ㎡
		宅地合計	299.90 ㎡

地番	道路1		
測点	Xn	Yn	(Xn+1 − Xn-1)Yn
D01	979.769	1009.010	20617.101330
L2	984.986	1005.292	3860.321280
L15	983.609	1004.359	-1920.334408
L14	983.074	1001.579	3959.241787
L13	987.562	994.956	1991.901912
L12	985.076	993.272	-4937.555112
L11	982.591	991.588	-6913.351536
L10	978.104	998.211	-7254.997548
L9	975.323	998.745	-10300.057185
L1	967.791	993.642	-8045.519274
K42	967.226	994.476	-1294.807762
K41	966.469	995.585	-1348.022090
K47	965.872	996.577	-1929.373072
K40	964.663	998.700	13878.933900
		倍面積	363.482232
		面積	181.7411160
		地積	181.74 ㎡

地番	道路2		
測点	Xn	Yn	(Xn+1 − Xn-1)Yn
L7	983.083	1011.255	6756.194655
L3	986.450	1006.284	1914.958452
L2	984.986	1005.292	-6716.355852
D01	979.769	1009.010	-1920.146030
		倍面積	34.651226
		面積	17.3256125
		地積	17.32 ㎡
		道路合計	199.06 ㎡

位置指定面積

498.96㎡

指定年月日・番号	平19.11.12 日　第 19-4 号
公告年月日・番号	19.11.16 日　第 329 号

承　諾　書

この図面の記載のとおり道路の位置の指定・変更・廃止を承諾します。
平成１９年 10月 25日

	幅員	延長		
道路の幅員	5.73 m	15.92 m	道路の面積	120.87 ㎡
・幅員別の	m	m		
道路の幅員	m	m		

座標求積表

道路面積


地番	測点	Xn	Yn	(Xn+1 − Xn−1)Yn
316−1 (新規部分)	44	548.460	508.564	797.428352
	DG37	546.673	507.493	−2859.215562
	38	542.826	504.221	−2127.812620
	DG27	542.453	504.359	−5052.164103
	DG28	532.809	499.034	−6193.510974
	DG12	530.042	504.047	2005.098966
	DG11	536.787	507.757	3816.809369
	DG10	537.559	510.473	−345.079748
	DG9	536.111	513.096	1504.910568
	DG8	540.492	515.517	3504.484566
	DG7	542.909	511.140	2357.888820
	40−1	545.105	510.124	2831.698324
			倍面積	240.535958
			面積	120.2679790
			地積	120.26 ㎡
317−15	160−1	562.773	484.755	−719.861175
	DG36	562.000	486.037	346.058344
	DG35	563.485	485.169	375.035637
			倍面積	1.232806
			面積	0.6164030
			地積	0.61 ㎡

道路面積　120.87㎡
宅地面積　328.18㎡
合計　449.05㎡


(既存位置指定道路面積　316−1と316−15　132.10㎡)

宅地面積

地番	測点	Xn	Yn	(Xn+1 − Xn−1)Yn
316−40	DG19	533.226	518.334	3318.374268
	DG10	537.559	510.473	1817.794353
	DG11	536.787	507.757	−3816.809369
	DG12	530.042	504.047	−5823.759038
	DG14	525.233	501.389	−5298.177563
	DG18	519.475	511.841	−1846.210487
	195	521.626	513.203	3119.761037
	35	525.554	515.535	4913.564085
	194	531.157	517.651	3971.418472
			倍面積	355.955758
			面積	177.9778790
			地積	177.97 ㎡
316−41	DG14	525.233	501.389	−1589.403130
	DG15	516.305	496.454	−7152.412778
	DG23	510.826	506.366	1605.180220
	DG18	519.475	511.841	7374.093287
			倍面積	237.457599
			面積	118.7287995
			地積	118.72 ㎡
316−35 (専用通路)	DG30	531.013	502.287	−6413.200416
	DG31	517.274	494.700	−7276.047600
	DG15	516.305	496.454	6388.724672
	DG12	530.042	504.047	7413.523276
			倍面積	62.999932
			面積	31.4999660
			地積	31.49 ㎡

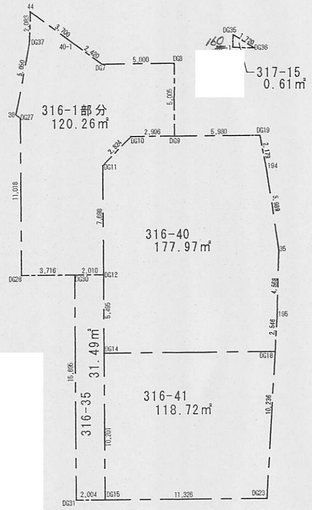


求積図　S=1/300

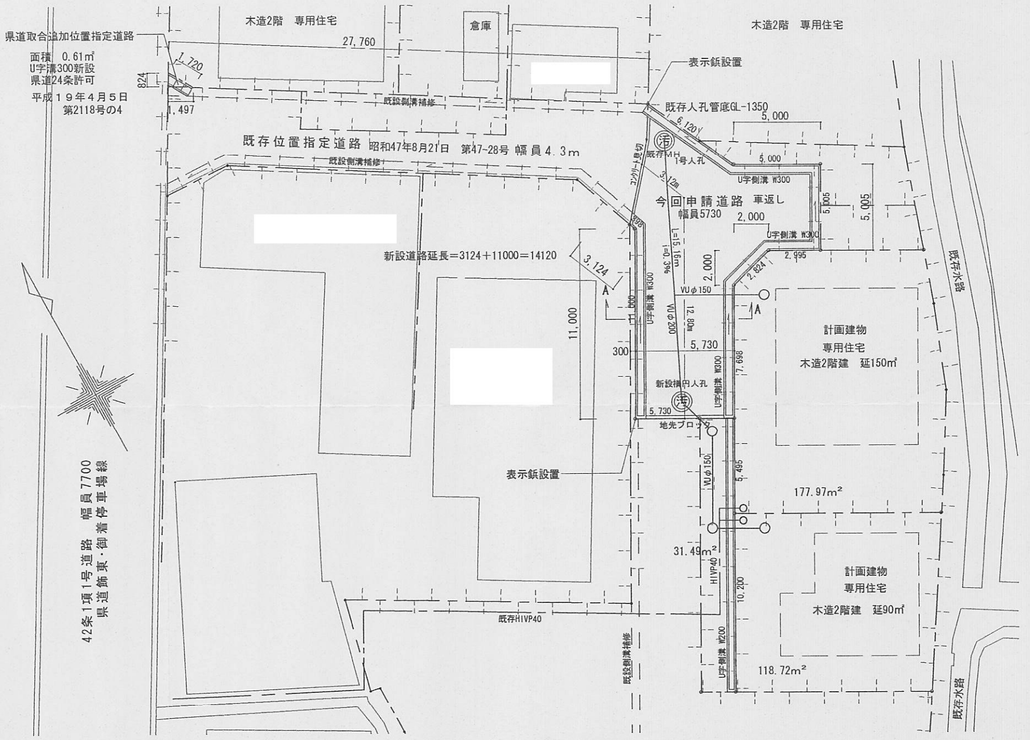

配置平面図　S=1/250

計画道路縦断図　S=1/50

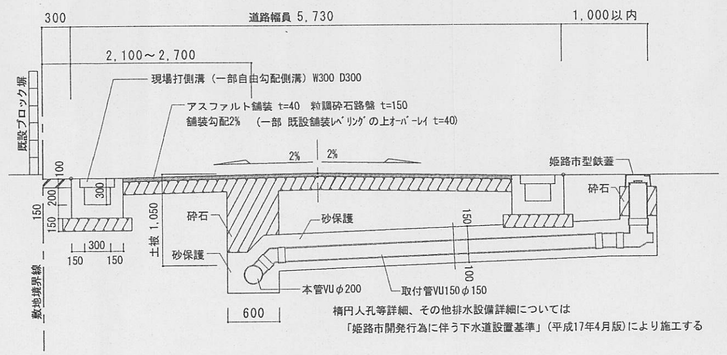

計画道路構造図　S=1/50

A−A　断面

様式第１９号（第１４条関係）

指定年月日・番号	平成 19.6.25 日	第 19-5 号
公告年月日・番号	平成 19.6.27 日	第 178 号

承　諾　書


この図面記載のとおり道路の位置の指定 ~~・変更・廃止~~を承諾します。

道路の幅員・幅員別の道路の延長	幅員4．50m延長49．99m	道路の面積	261．55 ㎡

計画平面図 1:250



求積図 1:500

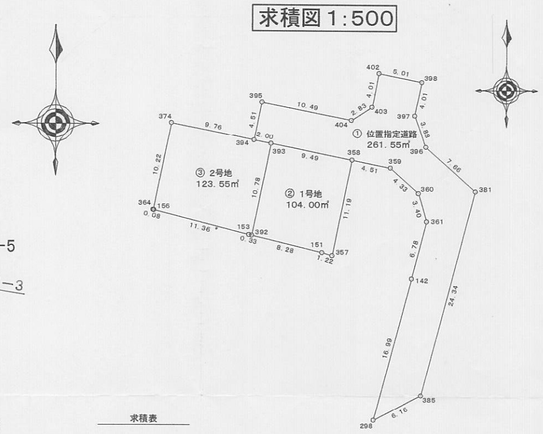

求積表

地番 ① 位置指定道路 NO	Xn	Yn	Yn+1−Yn−1	Xn・(Yn+1−Yn−1)
394	129.786	82.763	1.060	137.573160
393	129.388	84.723	11.261	1457.038268
358	127.495	94.024	13.724	1749.741380
359	126.595	98.447	7.667	970.603865
360	123.725	101.691	4.236	524.095100
361	120.465	102.683	−0.726	−87.457590
142	113.900	100.965	−6.020	−685.678000
298	97.461	96.863	1.126	109.741086
383	100.389	102.091	11.891	1193.606899
381	123.940	108.254	0.422	52.306680
396	129.019	102.513	−7.038	−908.035722
397	132.675	101.216	−0.498	−66.075180
398	136.605	102.015	−4.110	−561.446550
402	137.604	97.106	−8.709	−785.581236
403	133.674	96.306	−3.163	−422.810862
404	132.114	93.943	−13.643	−1670.317302
395	134.206	83.663	−11.180	−1500.423080
			合　計	−523.114054
			合　計　面　積	261.5570270
			地　積	261.55 ㎡

地番 ② 1号地 NO	Xn	Yn	Yn+1−Yn−1	Xn・(Yn+1−Yn−1)
392	129.388	84.723	−11.451	−1481.621988
392	118.825	82.573	5.902	701.306150
151	116.877	90.625	9.219	1077.489063
357	116.526	91.792	3.399	396.071874
358	127.495	94.024	−7.069	−901.262155
			合　計	−208.013056
			合　計　面　積	104.0090280
			地　積	104.00 ㎡

地番 ③ 2号地 NO	Xn	Yn	Yn+1−Yn−1	Xn・(Yn+1−Yn−1)
156	121.702	71.233	11.092	1349.918584
153	118.904	82.246	11.349	1348.571360
392	118.825	82.573	2.477	294.329525
393	129.388	84.723	0.190	24.583720
394	129.786	82.763	−11.531	−1496.562366
374	131.734	73.192	−11.609	−1529.300006
364	121.720	71.154	−1.959	−238.449480
			合　計	−247.108663
			合　計　面　積	123.5543315
			地　積	123.55 ㎡

総合計面積	489.1203865 ㎡

地番	面積
① 位置指定道路	261.5570270 ㎡
② 1号地	104.0090280 ㎡
③ 2号地	123.5543315 ㎡


凡例

1号地 FH=9.300 150.00㎡ 専用住宅	宅地符号 造成高 敷地面積 計画建物
8.83 8.42	側溝天端 側溝底
	道路位置指定区域
	雨水桝
	汚水桝
	上水道
	既設下水本管
	新設下水本管
	1号人孔
	マンホール天端高
8.64 7.41 6.768	管底流入高 管底流出高
	水道管
●10.00	現況地盤高
	流水方向


1:30 構造図

イ ― イ'

ロ ― ロ'

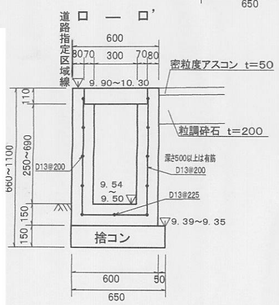


ハ ― ハ'

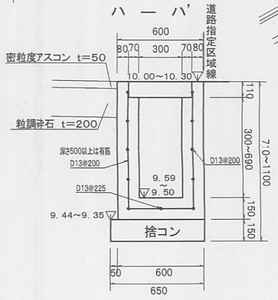


1:30 道路標準断面図

B ― B'

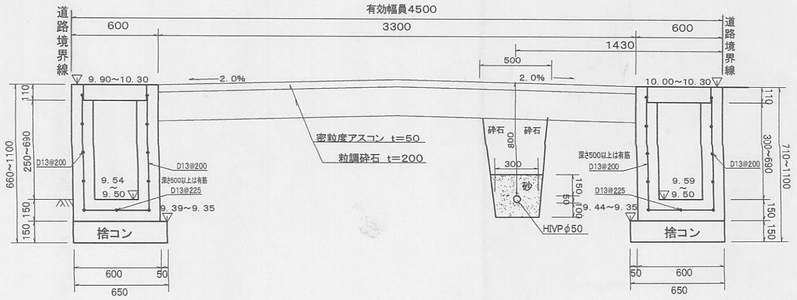

道路縦断面図 縦1:100横1:200

A ― A'

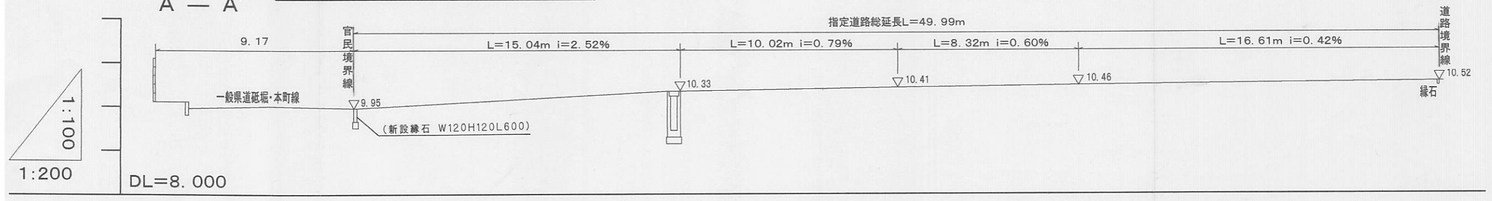


様式第19号(第14条関係)

指定年月日・番号		19年8月30日	第 19-6	号
公告年月日・番号		19年9月5日	第 265	号

承諾書

この図面記載のとおり道路の位置の(指定)・変更・廃止を承諾します。

道路の幅員 ・幅員別の 道路の延長	幅員 5.0 m 延長 30.68 m m m m m	道路の面積	184.19 ㎡	

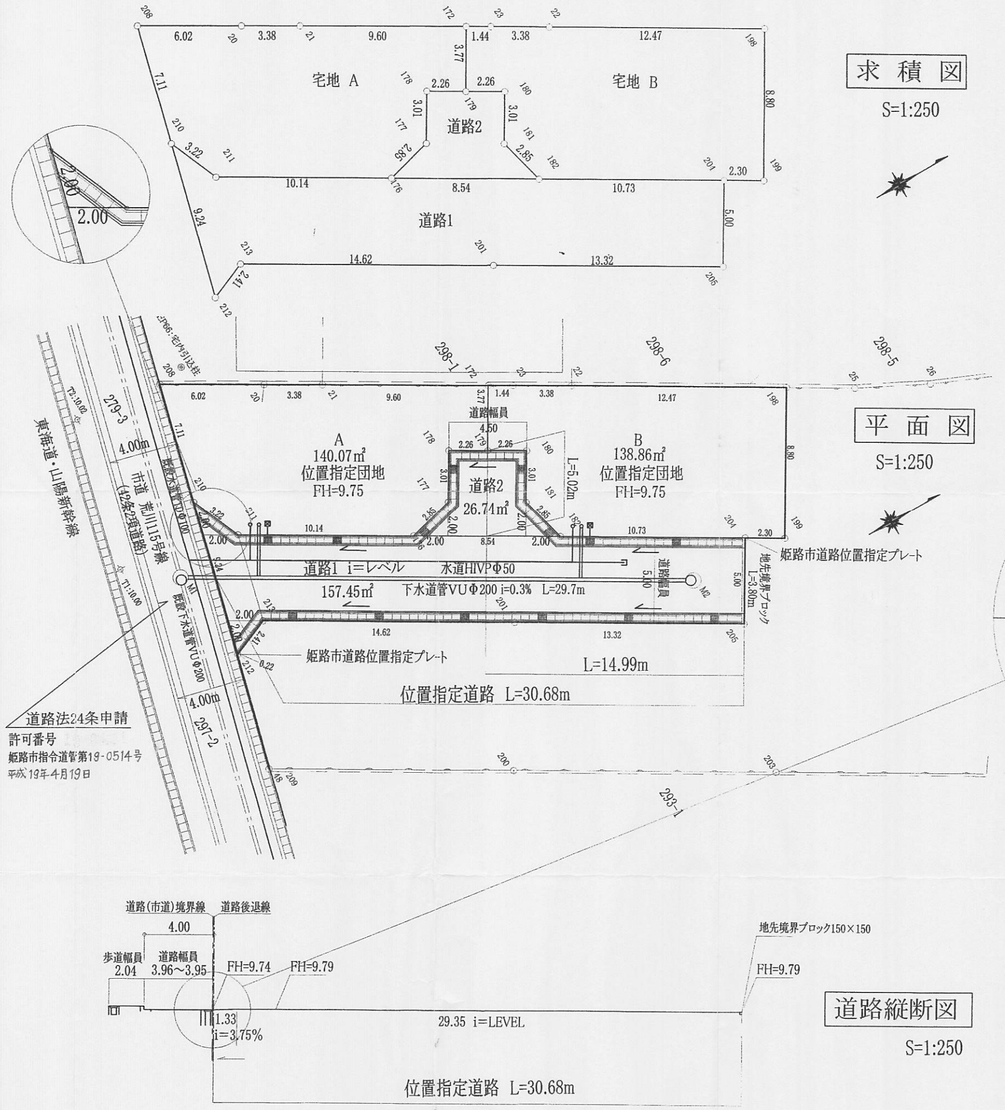


求積図

S=1:250


平面図

S=1:250

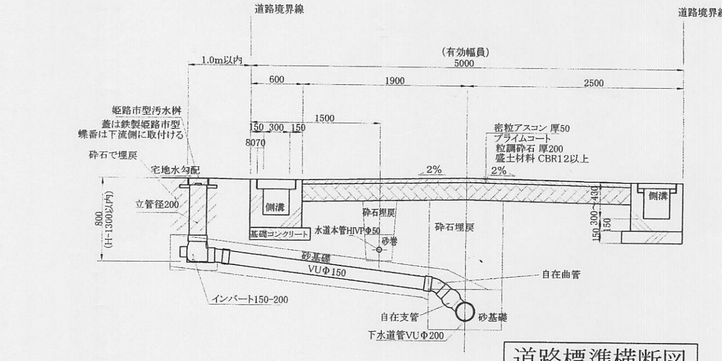

道路標準横断図


S=1:50

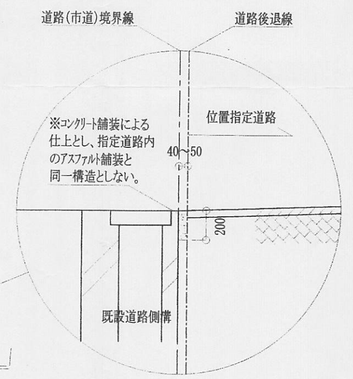

始点部分詳細図


S=1:30

鉄筋コンクリート蓋t=110 430×500
ガタツキ防止ゴムパッキン付
5m毎かつ雨水会所前に嵩上げ式グレーチング蓋
430×500×110 T=25t 設置

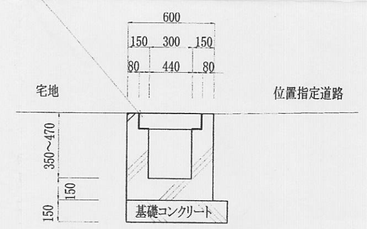


現場打側溝構造図

S=1:30

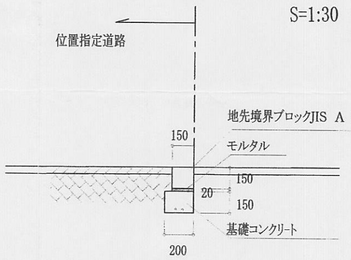

地先境界ブロック

S=1:30

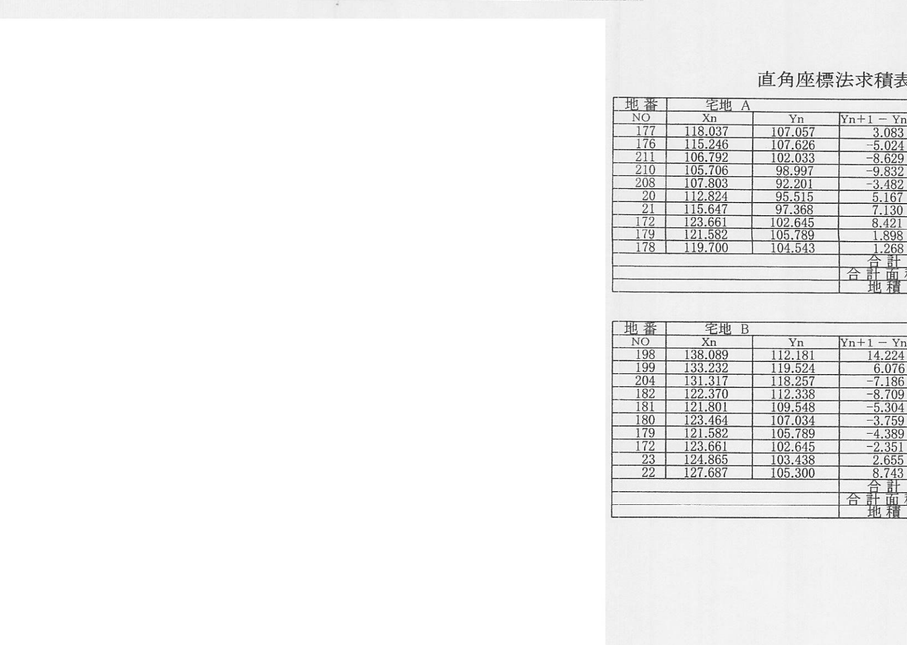

直角座標法求積表

地番	宅地 A			
NO	Xn	Yn	Yn+1 − Yn−1	Xn·(Yn+1 − Yn−1)
177	118.037	107.057	3.083	363.908071
176	115.246	107.626	−5.024	−578.995904
211	106.792	102.033	−8.629	−921.508168
210	105.706	98.997	−9.832	−1039.301392
208	107.803	92.201	−3.482	−375.370046
20	112.824	95.515	5.167	582.961608
21	115.647	97.368	7.130	824.563110
172	123.661	102.645	8.421	1041.349281
179	121.582	105.789	1.898	230.762636
178	119.700	104.543	1.268	151.779600
			合 計	280.148796
			合計面積	140.0743980
			地 積	140.07 ㎡

地番	宅地 B			
NO	Xn	Yn	Yn+1 − Yn−1	Xn·(Yn+1 − Yn−1)
198	138.089	112.181	14.224	1964.177936
199	133.232	119.524	6.076	809.517632
204	131.317	118.257	−7.186	−943.643962
182	122.370	112.338	−8.709	−1065.720330
181	121.801	109.548	−5.304	−646.032504
180	123.464	107.034	−3.759	−464.101176
179	121.582	105.789	−4.389	−533.623398
172	123.661	102.645	−2.351	−290.727011
23	124.865	103.438	2.655	331.516575
22	127.687	105.300	8.743	1116.367441
			合 計	277.731203
			合計面積	138.8656015
			地 積	138.86 ㎡

地番	道路 1			
NO	Xn	Yn	Yn+1 − Yn−1	Xn·(Yn+1 − Yn−1)
210	105.706	98.997	−5.796	−612.671976
211	106.792	102.033	8.629	921.508168
176	115.246	107.626	10.305	1187.610030
182	122.370	112.338	10.631	1300.915470
204	131.317	118.257	10.093	1325.382481
205	128.557	122.431	−3.173	−407.911361
201	117.451	115.084	−15.415	−1810.507165
213	105.254	107.016	−7.255	−763.617770
212	102.980	107.829	−8.019	−825.796620
			合 計	314.911257
			合計面積	157.4556285
			地 積	157.45 ㎡

地番	道路 2(車返し)			
NO	Xn	Yn	Yn+1 − Yn−1	Xn·(Yn+1 − Yn−1)
176	115.246	107.626	−5.281	−608.614126
177	118.037	107.057	−3.083	−363.908071
178	119.700	104.543	−1.268	−151.779600
179	121.582	105.789	2.491	302.860762
180	123.464	107.034	3.759	464.101176
181	121.801	109.548	5.304	646.032504
182	122.370	112.338	−1.922	−235.195140
			合 計	53.497505
			合計面積	26.7487525
			地 積	26.74 ㎡

合計 463.12 ㎡


様式第19号（第14条関係）

指定年月日・番号	19.6.22 日　第 19-7 号
公告年月日・番号	19.6.25 日　第 175 号

承　諾　書

この図面記載のとおり道路の位置の指定・~~変更・廃止~~を承諾します。


道路の幅員・幅員別の道路の延長	幅員 6.00 m　延長 23.36 m m　m m　m	道路の面積	144.17㎡

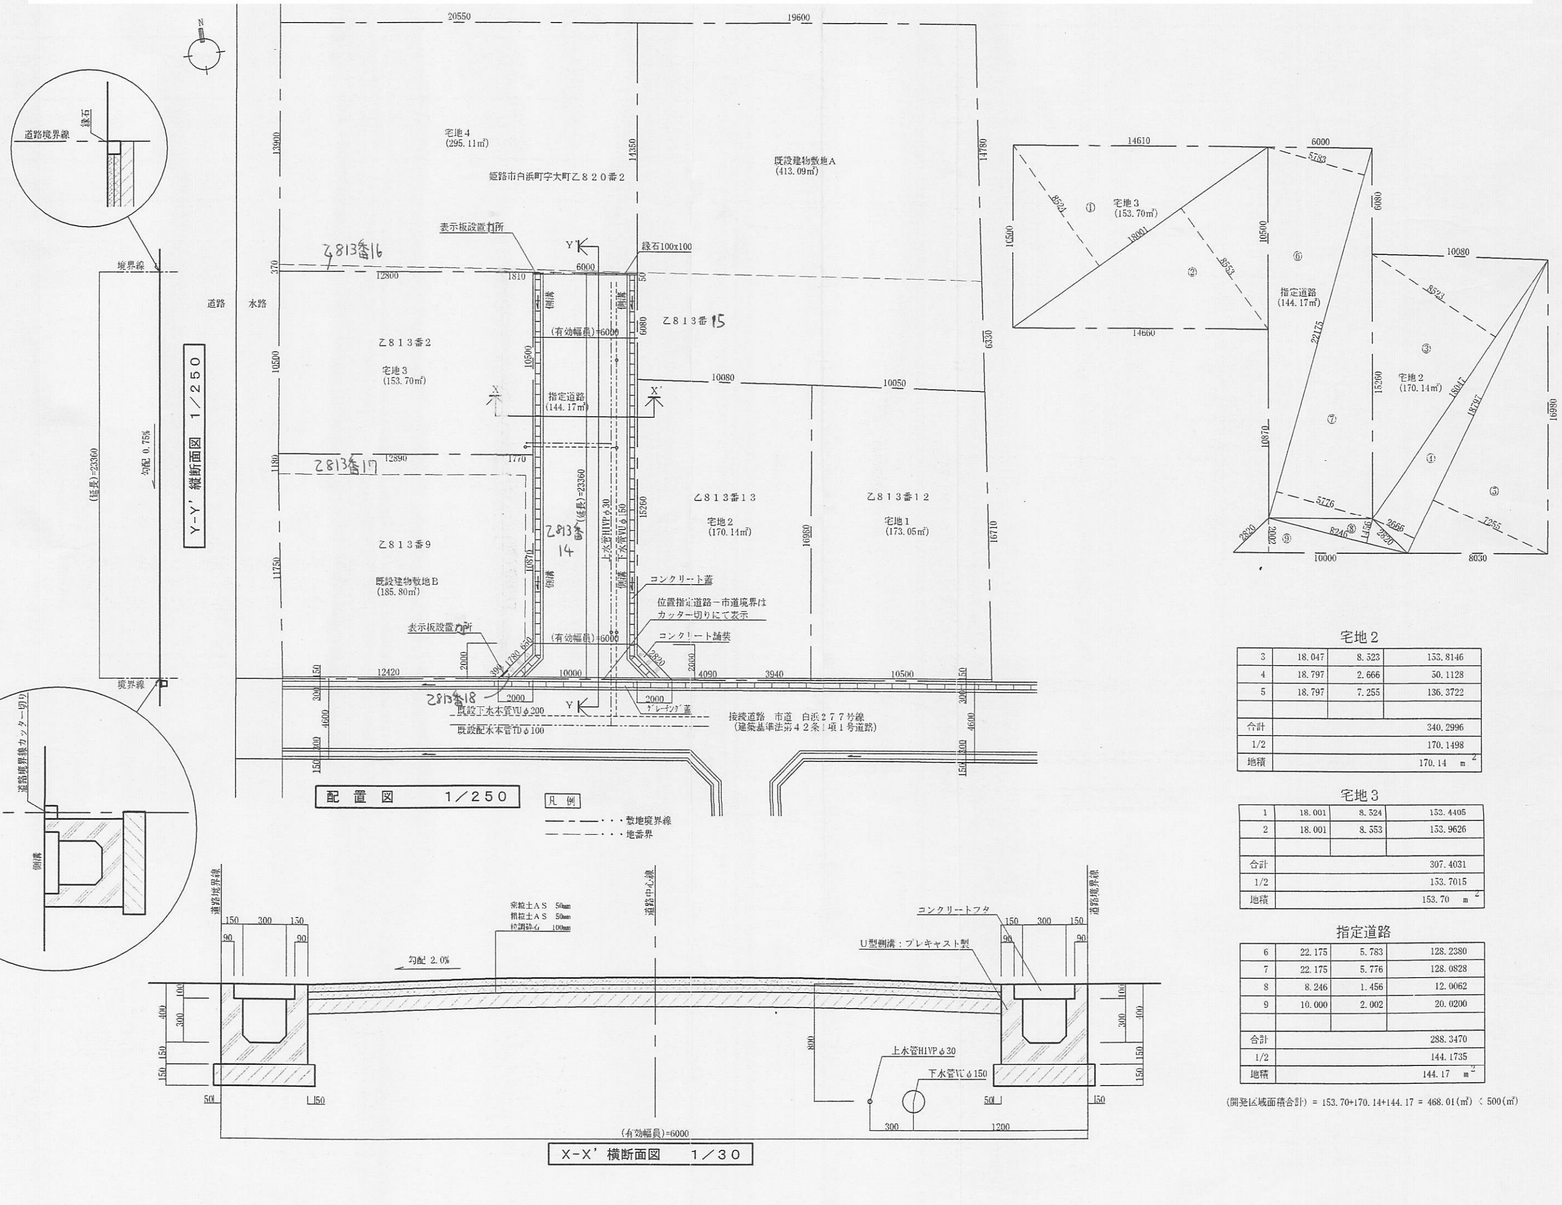

Y-Y' 縦断面図　1／250

配　置　図　1／250

凡例
- ・・・敷地境界線
- ・・・地番界

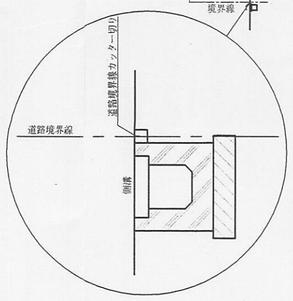

X-X' 横断面図　1／30

宅地２

3	18.047	8.323	153.8146
4	18.797	2.666	50.1128
5	18.797	7.255	136.3722
合計			340.2996
1/2			170.1498
地積			170.14 ㎡

宅地３

1	18.001	8.524	153.4405
2	18.001	8.553	153.9626
合計			307.4031
1/2			153.7015
地積			153.70 ㎡

指定道路

6	22.175	5.783	128.2380
7	22.175	5.776	128.0828
8	8.246	1.456	12.0062
9	10.000	2.002	20.0200
合計			288.3470
1/2			144.1735
地積			144.17 ㎡

（開発区域面積合計）＝153.70+170.14+144.17＝468.01(㎡) ＜ 500(㎡)


様式第19号（第14条関係）

指定年月日・番号	19.7.17 日	第	19-8 号
公告年月日・番号	'19.7.20 日	第	200 号

承　諾　書

この図面記載のとおり道路の位置の指定・変更・廃止を承諾します。

道路の幅員・幅員別の道路の延長	幅員 6.00 m 延長 33.28 m m m m m	道路の面積	203.90 ㎡

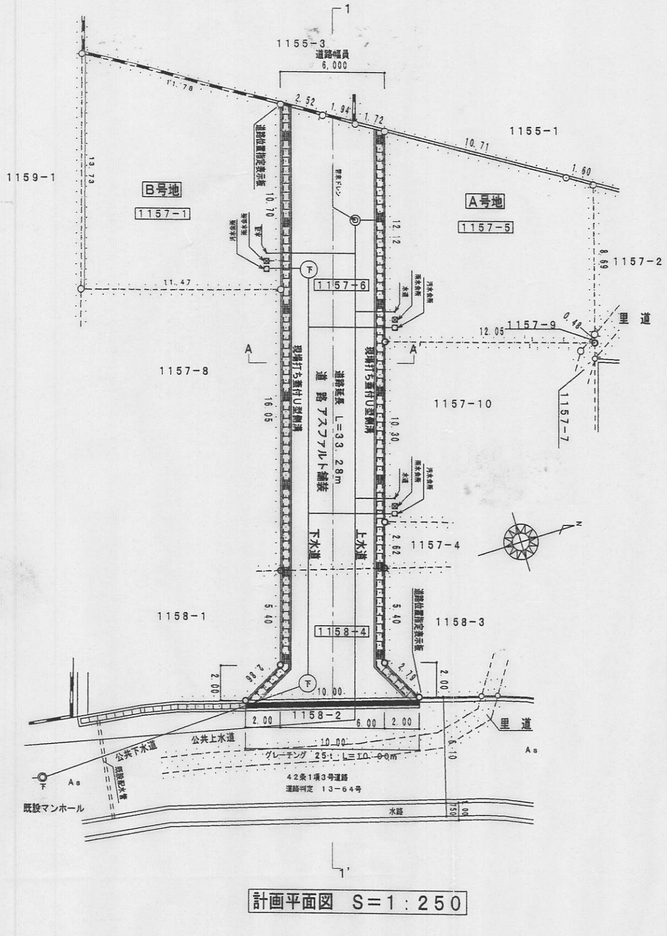

計画平面図　S＝1：250


座　標　求　積　表

地番	A号地 1157-5 1157-9			
NO	Xn	Yn	Yn+1 － Yn-1	Xn・(Yn+1 － Yn-1)
155	108.785	62.521	6.053	658.475605
200	105.176	74.094	15.161	1594.573336
202	116.684	77.682	3.128	364.987552
151	116.824	77.222	-8.786	-1026.415664
150	119.336	68.896	-9.181	-1095.623816
96	117.977	68.041	-6.375	-752.103375
		合計		-256.106362
		合計面積		128.0531810
		地積		128.05 ㎡


地番	B号地 1157-1			
NO	Xn	Yn	Yn+1 － Yn-1	Xn・(Yn+1 － Yn-1)
163	100.327	69.473	-6.802	-682.424254
161	103.513	59.256	-16.493	-1707.239909
20	93.567	52.980	6.802	636.442734
164	89.375	66.058	16.493	1474.061875
		合計		-279.159554
		合計面積		139.5797770
		地積		139.57 ㎡

地番	道路 1157-6, 1158-4			
NO	Xn	Yn	Yn+1 － Yn-1	Xn・(Yn+1 － Yn-1)
161	103.513	59.256	8.871	918.263823
163	100.327	69.473	25.545	2562.853215
174	95.548	84.801	20.487	1957.491876
170	93.939	89.960	6.524	612.858036
169	91.419	91.325	4.085	373.446615
167	101.050	94.045	0.267	26.980350
168	99.720	91.592	-7.611	-758.968920
173	101.329	86.434	-7.663	-776.484127
158	102.110	83.929	-12.340	-1260.037400
200	105.176	74.094	-21.408	-2251.507808
155	108.785	62.521	-12.464	-1355.896240
26	107.302	61.630	-1.919	-205.912538
27	105.645	60.602	-2.374	-250.801230
		合計		-407.814348
		合計面積		203.9071740
		地積		203.90 ㎡


合　計　471.52㎡

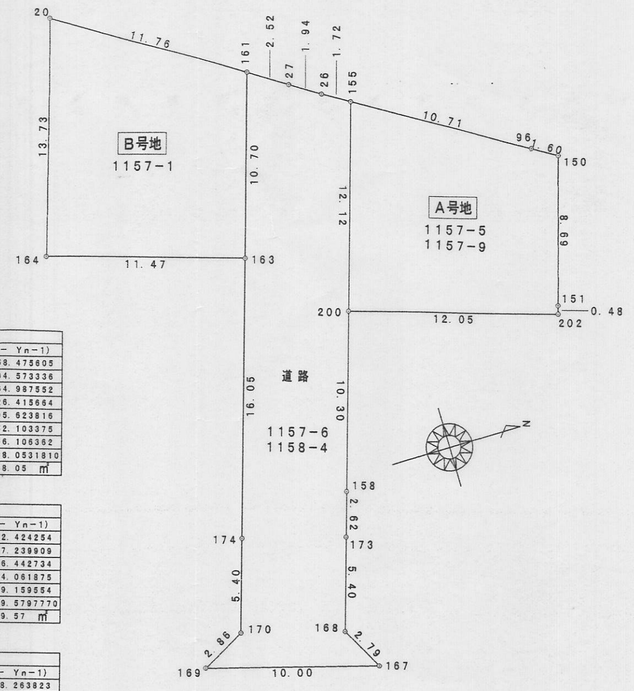


座標求積図　S＝1：250

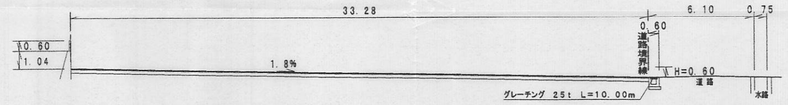

1－1'道路縦断図　S＝1：250

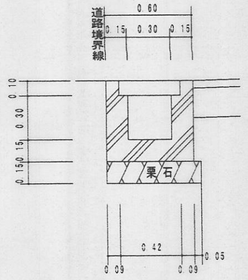

側溝構造図　S＝1：30

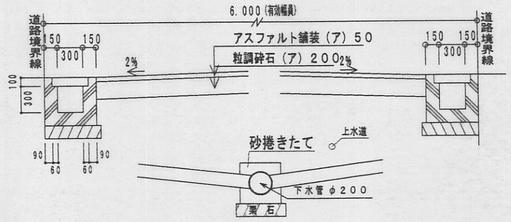

A－A'　道路断面図　S＝1：50

様式第19号(第14条関係)


指定年月日・番号	年 19.8.23 第 19-9 号
公告年月日・番号	年 19.8.29 第 254 号

承　諾　書

この図面記載のとおり道路の位置の(指定)変更・廃止を承諾します。

道路の幅員・幅員別の道路の延長	幅員 6.00 m 延長 35.92 m	道路の面積	221.00 ㎡

求　積　図　S＝1/300

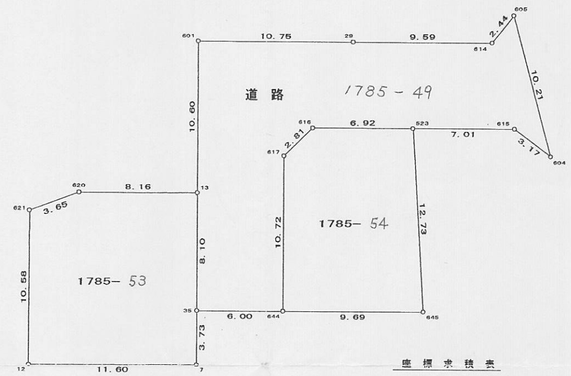

座標求積表


地番	① 1785-53			
測点	Xn	Yn	(Xn+1 − Xn−1) Yn	距離
13	53.069	6.516	50.323068	8.16
620	61.220	6.957	81.000351	3.65
621	64.712	5.874	23.836692	10.58
12	65.278	−4.691	51.685438	11.60
7	53.694	−5.303	62.474643	3.73
35	53.497	−1.574	0.983750	8.10
		倍面積	270.303942	
		面積	135.1519710	
		地積	135.15 ㎡	

地番	② 1785-54			
測点	Xn	Yn	(Xn+1 − Xn−1) Yn	距離
523	37.925	10.333	72.516994	6.92
616	44.839	10.695	96.404730	2.81
617	46.939	8.817	23.506122	10.72
644	47.505	−1.891	17.242138	9.69
645	37.821	−2.403	23.020740	12.73
		倍面積	232.690724	
		面積	116.3453620	
		地積	116.34 ㎡	


地番	① 道路 1785-49			
測点	Xn	Yn	(Xn+1 − Xn−1) Yn	距離
605	30.596	17.896	65.714112	2.44
614	32.183	16.037	179.069142	9.59
29	41.762	16.546	336.280904	10.75
601	52.507	17.108	193.440156	10.60
13	53.069	6.516	6.450840	8.10
35	53.497	−1.574	8.757736	6.00
644	47.505	−1.891	12.401178	10.72
617	46.939	8.817	−23.506122	2.81
616	44.839	10.695	−96.404730	6.92
523	37.925	10.333	−143.856026	7.01
615	30.917	9.964	−93.801096	3.17
604	28.511	7.895	−2.534295	10.21
		倍面積	442.011799	
		面積	221.0058995	
		地積	221.00 ㎡	

団地の面積　472.50㎡


平　面　図　S＝1/300

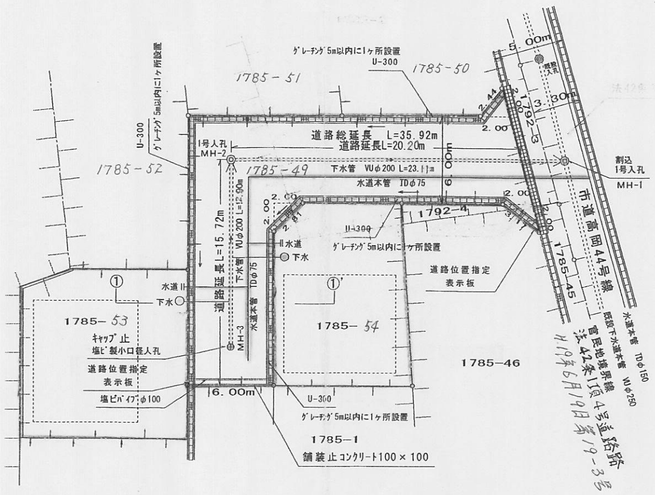

道路縦断面図　S＝1/300

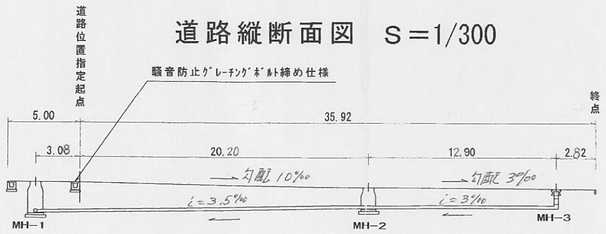


道路末端図　S＝1/50

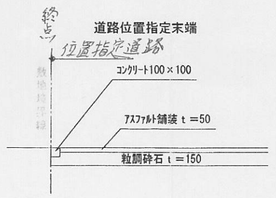


側溝構造図
U-300　S＝1/20

開発仕様基準に準ずる

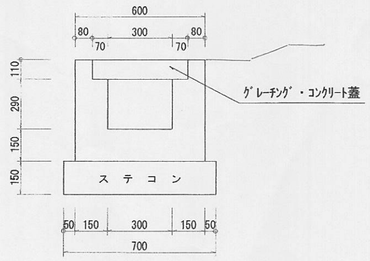

6,000m　道路標準断面図　S＝1/50

① − ①'

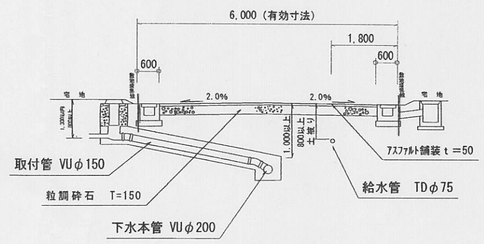

様式第19号(第14条関係)

指定年月日・番号		19年8月28日	第 19-10	号
公告年月日・番号		19年9月3日	第 259	号


承諾書

この図面記載のとおり道路の位置の指定・変更・廃止を承諾します。

道路の幅員	幅員 6.0 m 延長 38.10 m			
・幅員別の	m m	道路の面積	238.00 ㎡	
道路の延長	m m			


求積図

S=1:250

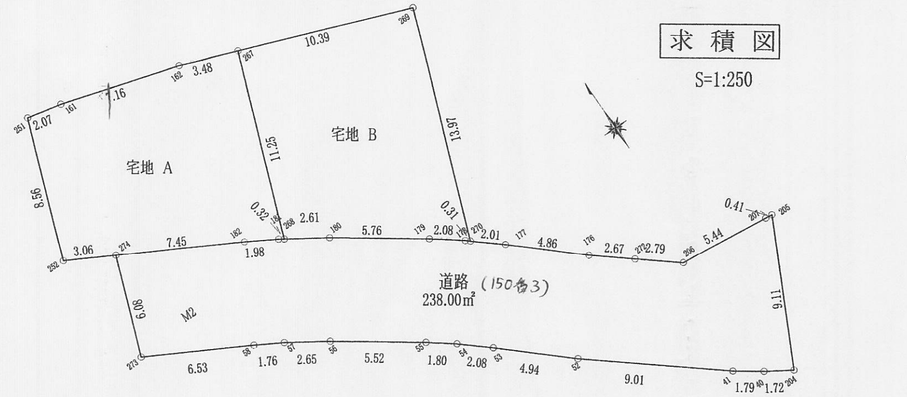


道路標準横断図

S=1:50

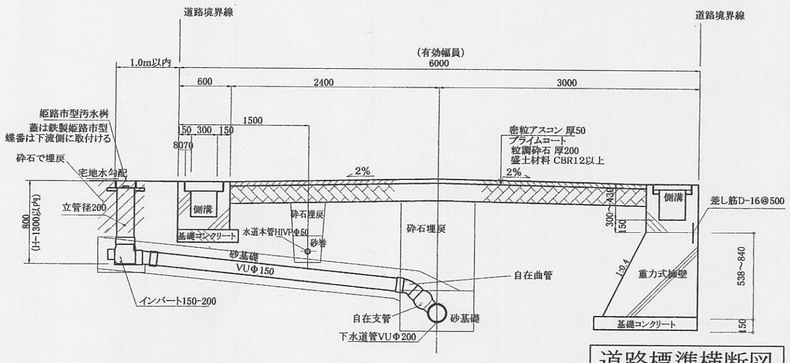

平面図

S=1:250

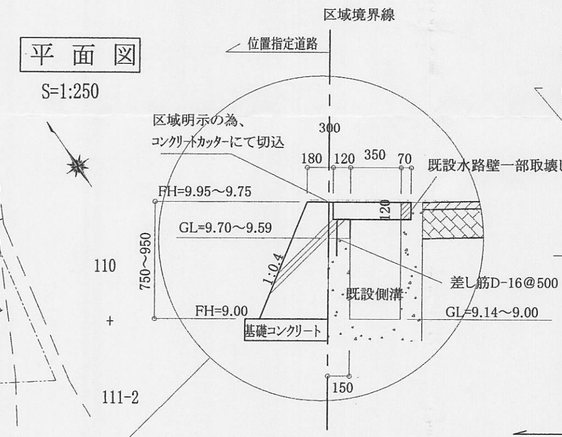


始点部分詳細図

S=1:30


現場打側溝構造図

S=1:30

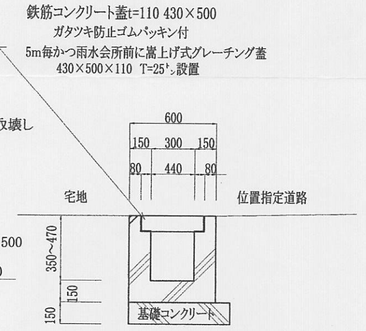


道路縦断図

S=1:250

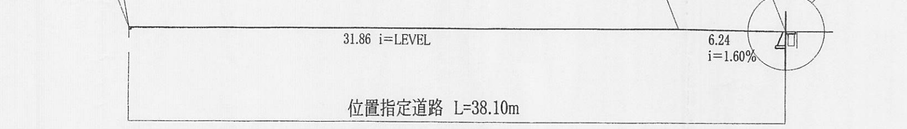

地先境界ブロック

S=1:30

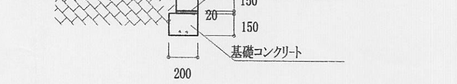

直角座標法求積表

地番	宅地 A			
NO	Xn	Yn	Yn+1 − Yn−1	Xn・(Yn+1 − Yn−1)
267	123.587	78.398	−0.686	−84.780682
268	113.053	74.451	−4.219	−476.970607
181	113.230	74.179	−1.990	−225.327700
182	114.214	72.461	−8.253	−942.608142
274	117.792	65.926	−9.216	−1085.571072
252	119.260	63.245	0.324	38.640240
251	127.279	66.250	5.029	640.086091
161	126.848	68.274	8.887	1127.298176
162	124.810	75.137	10.124	1263.576440
			合 計	254.342744
			合計面積	127.1713720
			地 積	127.17 ㎡

地番	宅地 B			
NO	Xn	Yn	Yn+1 − Yn−1	Xn・(Yn+1 − Yn−1)
269	119.940	88.132	4.832	579.550080
270	106.858	83.230	−5.135	−548.715830
178	107.056	82.997	−1.881	−201.372336
179	108.322	81.349	−6.356	−688.494632
180	111.634	76.641	−6.898	−770.051332
268	113.053	74.451	1.757	198.634121
267	123.587	78.398	13.681	1690.793747
			合 計	260.343818
			合計面積	130.1719090
			地 積	130.17 ㎡

合計 495.34 ㎡

地番	道路			
NO	Xn	Yn	Yn+1 − Yn−1	Xn・(Yn+1 − Yn−1)
273	112.103	63.794	−3.597	−403.234491
274	117.792	65.926	8.667	1020.903264
182	114.214	72.461	8.253	942.608142
181	113.230	74.179	1.990	225.327700
268	113.053	74.451	2.462	278.336486
180	111.634	76.641	6.898	770.051332
179	108.322	81.349	6.356	688.494632
178	107.056	82.997	1.881	201.372336
270	106.858	83.230	1.764	188.497512
177	105.558	84.761	5.151	543.729258
176	102.308	88.381	5.699	583.053292
272	100.625	90.460	4.251	427.756875
206	98.867	92.632	7.588	750.202796
207	98.342	98.048	5.823	572.645466
205	98.302	98.455	−3.626	−356.443052
204	90.129	94.422	−5.499	−495.619371
40	91.034	92.956	−2.937	−267.366858
41	92.059	91.485	−8.478	−780.476202
52	97.731	84.478	−10.680	−1043.767080
53	101.028	80.805	−5.261	−531.508308
54	102.377	79.217	−3.019	−309.076163
55	103.476	77.786	−5.943	−614.957868
56	106.650	73.274	−6.739	−718.714350
57	108.094	71.047	−3.751	−405.460594
58	108.967	69.523	−7.253	−790.337651
			合 計	476.017103
			合計面積	238.0085515
			地 積	238.00 ㎡

様式第１９号（第１４条関係）


指定年月日・番号	平成19年9月3日	第	19－11号
公告年月日・番号	平成19年9月6日	第	267 号

承　諾　書

この図面記載のとおり道路の位置の指定・変更・廃止を承諾します。

道路の幅員・幅員別の道路の延長	幅員　６．００ｍ 延長３７．５６ｍ	道路の面積	２２５．６７㎡

平面図　S=1/250

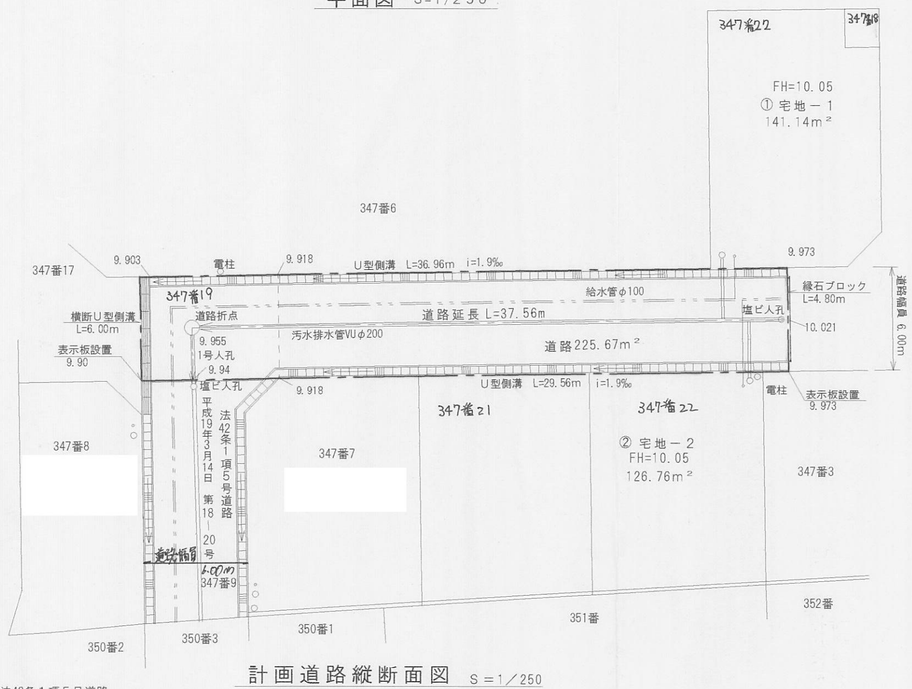


計画道路縦断面図　S=1/250

法42条1項5号道路
平19年3月14日　第18－20号



求積図　S=1/500

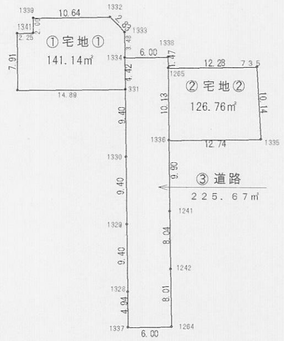

求積表


地番 NO	① 宅地－1 Xn	Yn	Yn+1－Yn－1	Xn・(Yn+1－Yn－1)
1334	960.461	961.833	7.907	7594.365127
1333	960.518	965.318	5.456	5240.586208
1332	962.554	967.289	1.798	1730.672092
1339	973.195	967.116	－2.174	－2115.725930
1341	973.163	965.115	－2.037	－1982.333031
1340	975.413	965.079	－7.946	－7750.631698
1308	975.285	957.169	－7.668	－7478.485380
1331	960.390	957.411	4.664	4479.258960
			合計	－282.293652
			合計面積	141.1468260
			地積	141.14 ㎡

地番 NO	② 宅地－2 Xn	Yn	Yn+1－Yn－1	Xn・(Yn+1－Yn－1)
735	942.151	960.659	9.921	9347.080071
1265	954.437	960.459	－10.328	－9857.425336
1336	954.268	950.331	－9.921	－9467.292828
1335	941.529	950.538	10.328	9724.111512
			合計	－253.526581
			合計面積	126.7632905
			地積	126.76 ㎡


地番 NO	③ 道路 Xn	Yn	Yn+1－Yn－1	Xn・(Yn+1－Yn－1)
1242	953.971	932.390	16.057	15317.912347
1241	954.102	940.433	17.941	17117.543982
1336	954.268	950.331	20.026	19110.170968
1265	954.437	960.459	11.599	11070.514763
1338	954.461	961.930	1.374	1311.429414
1334	960.461	961.833	－4.519	－4340.323259
1331	960.390	957.411	－13.821	－13273.550190
1330	960.237	948.012	－33.134	－31816.492758
1337	959.852	924.277	－23.636	－22687.061872
1264	953.841	924.376	8.113	7738.512033
			合計	－451.344572
			合計面積	225.6722860
			地積	225.67 ㎡

総合計面積	493.57 ㎡


計画道路・給排水施設標準断面図　S=1/50

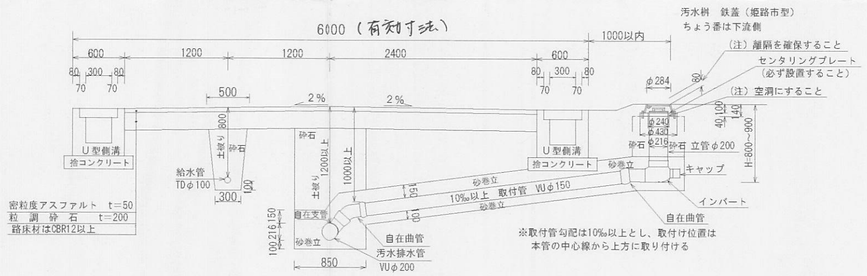

横断Ｕ型側溝断面図　1／30

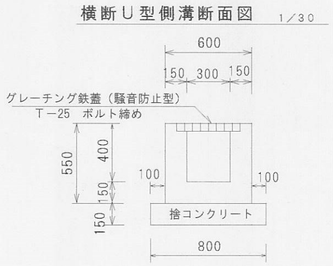

Ｕ型側溝断面図　1／30

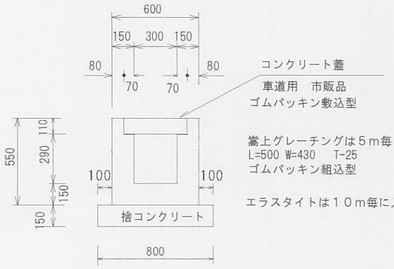

様式第１９号（第１４条関係）

指定年月日・番号	平成20年2月20日	第 19-12 号	
公告年月日・番号	平成20年2月22日	第 35 号	

承　諾　書


この図面記載のとおり道路の位置の（指定）・変更・廃止を承諾します。

道路の幅員・幅員別の道路の延長	幅員 5.00m 延長 36.70m	道路の面積	226.80㎡ （内水路部分8.93㎡）


平面図 S=1/250




計画道路縦断面図 S=1/250

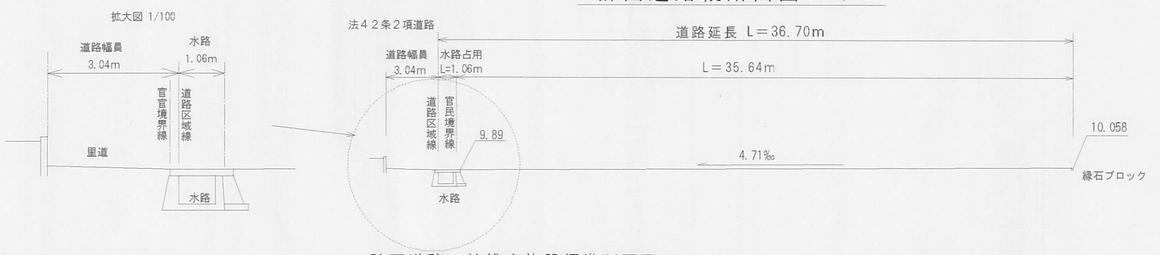


計画道路・給排水施設標準断面図 S=1/50

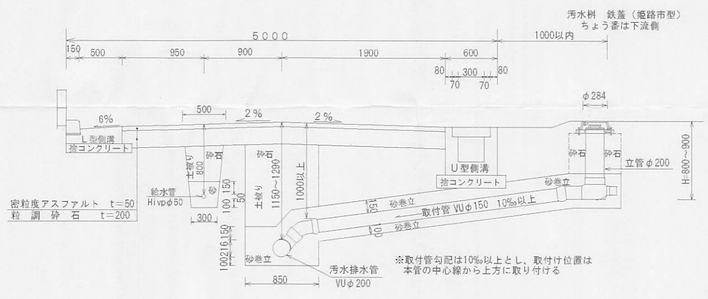


横断Ｕ型側溝構造図 1／30

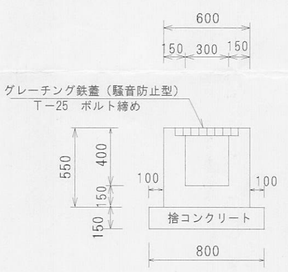


重圧管断面図 S=1/50

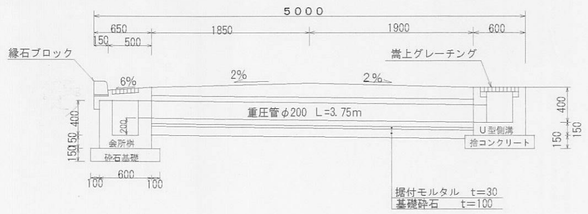


Ｌ型側溝構造図 1／30

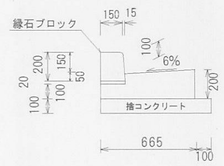

Ｕ型側溝構造図 1／30

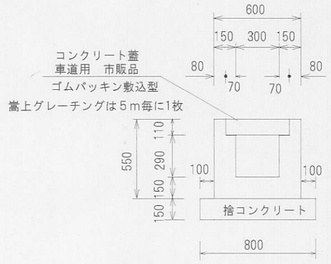

求積図 S=1/500

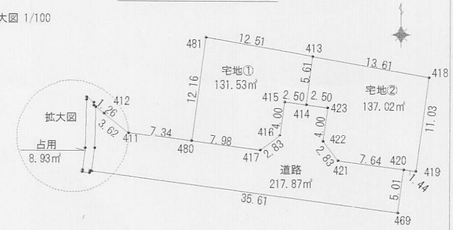

求積表

地番 測点	宅地① Xn	Yn	(Xn+1 − Xn−1)Yn
480	86.725	113.951	1492.847059
481	98.779	115.544	1142.177002
413	96.610	127.863	−988.793602
414	91.046	127.128	−665.605580
415	91.374	124.644	−454.004325
416	87.404	124.120	−706.938029
417	85.678	121.869	−82.750838
	倍面積		−263.068315
	面積		131.534157
	地積		131.53 ㎡

地番 測点	宅地② Xn	Yn	(Xn+1 − Xn−1)Yn
414	91.046	127.128	749.025563
413	96.610	127.863	409.534425
418	94.249	141.269	−1879.346737
419	83.306	139.823	−1503.504601
420	83.496	138.389	164.761927
421	84.497	130.812	425.317348
422	86.747	129.086	803.025378
423	90.718	129.611	557.145146
	倍面積		−274.041548
	面積		137.020774
	地積		137.02 ㎡

地番 測点	道路 Xn	Yn	(Xn+1 − Xn−1)Yn
38	83.194	102.424	748.362965
108	85.836	102.748	774.392347
467	90.731	102.839	422.391500
412	89.943	103.829	−316.043953
411	87.687	106.667	−343.337852
480	86.725	113.951	−229.863890
417	85.678	121.869	82.750838
416	87.404	124.120	706.938029
415	91.374	124.644	454.004325
414	91.046	127.128	−83.419982
423	90.718	129.611	−557.145146
422	86.747	129.086	−803.025378
421	84.497	130.812	−425.317348
420	83.496	138.389	−825.840809
469	78.529	137.732	−41.605341
	倍面積		−435.759697
	面積		217.879848
	地積		217.87 ㎡

地番 測点	占用 Xn	Yn	(Xn+1 − Xn−1)Yn
108	85.836	102.748	−774.392347
38	83.194	102.424	−267.649090
479	83.223	102.205	−22.378755
478	82.975	102.172	13.827919
477	83.087	101.320	36.522313
476	83.335	101.353	27.912985
482	85.844	101.680	837.229305
473	91.569	101.784	16.786891
472	91.883	101.791	−35.568536
471	91.220	102.625	−100.373166
470	90.905	102.620	−50.201929
467	90.731	102.839	−521.289474
	倍面積		−17.872568
	面積		8.936284
	地積		8.93 ㎡

総合計面積	495.35 ㎡

様式第１９号（第１４条関係）


指定年月日・番号	平成19年10月4日　第19－13号
公告年月日・番号	平成19年10月9日　第289号

承　諾　書


この図面記載のとおり道路の位置の指定・変更・廃止を承諾します。

道路の幅員・幅員別の道路の延長	幅員　６．００ｍ 延長　３７．２７ｍ	道路の面積	２３５．４３㎡ （内水路部分14.20㎡）


平面図　S=1/250

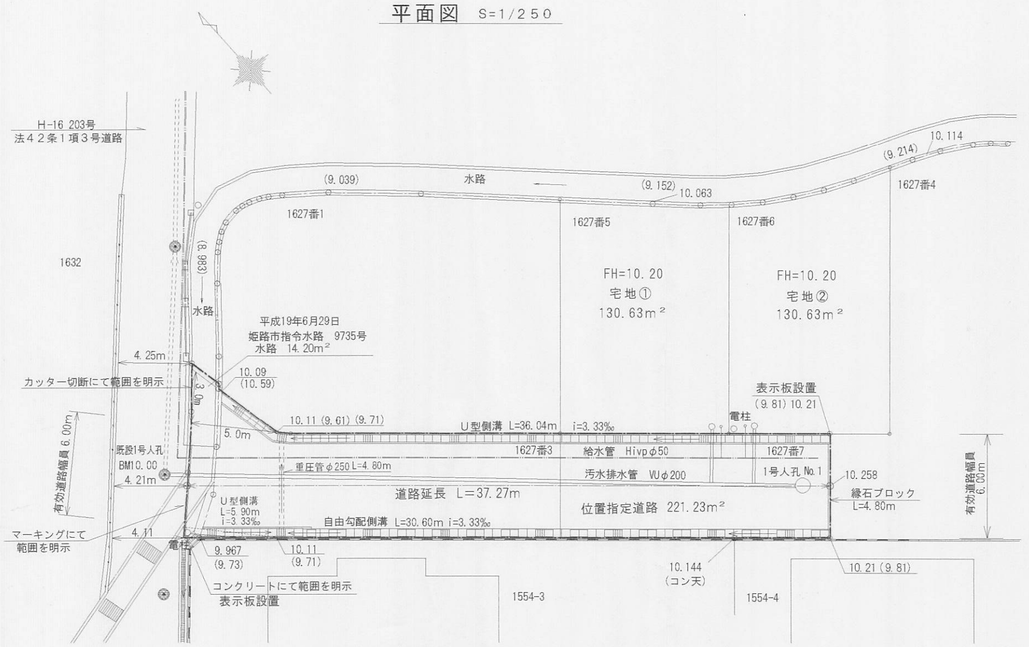

計画道路縦断面図　S＝1／250

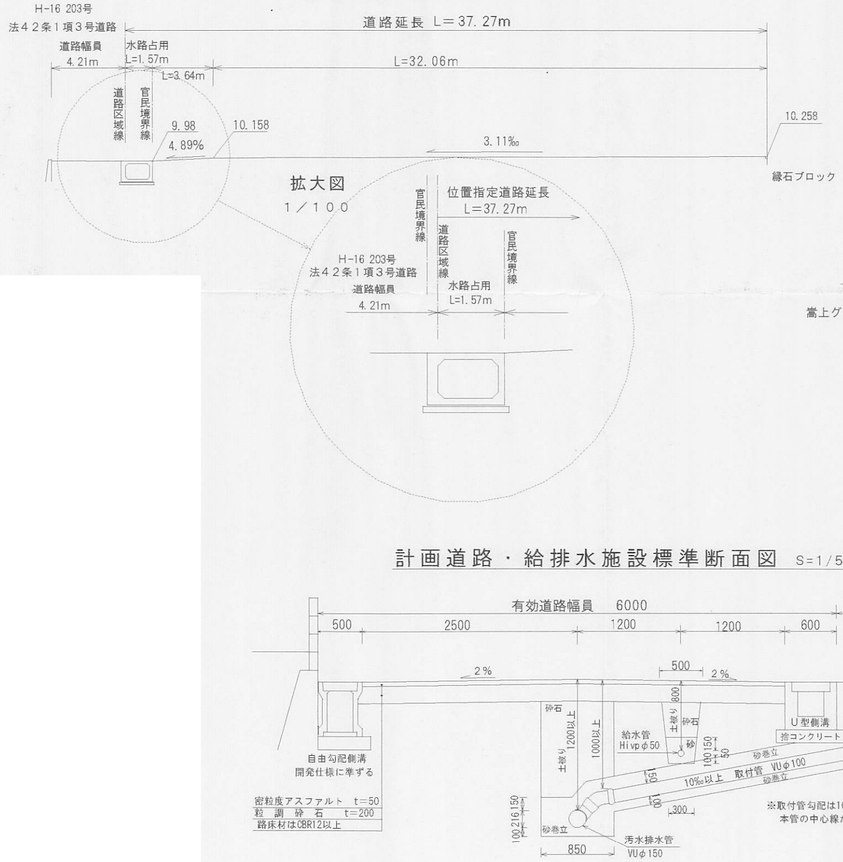

求積図　S=1/500

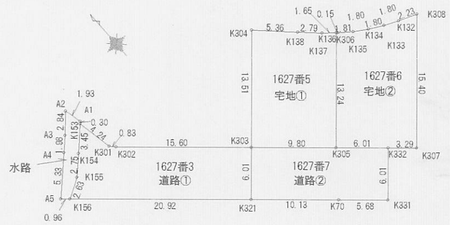

求積表

地番	宅地① 1627番5		
測点	Xn	Yn	(Xn+1 - Xn-1)Yn
K304	996.086	1025.711	-6543.010469
K303	985.981	1016.737	-16890.035044
K305	979.474	1024.065	3473.628480
K306	989.373	1032.856	11338.693168
K137	990.452	1031.604	3081.401148
K138	992.360	1029.570	5800.597380
		倍面積	261.274663
		面積	130.6373315
		地積	130.63 ㎡

地番	宅地② 1627番6		
測点	Xn	Yn	(Xn+1 - Xn-1)Yn
K306	989.373	1032.856	-10125.087368
K305	979.474	1024.065	-16460.820810
K307	973.299	1031.019	5506.672479
K308	984.815	1041.246	12848.975640
K132	985.639	1039.169	1625.260316
K133	986.379	1037.525	1659.002475
K134	987.238	1035.939	1881.265224
K135	988.195	1034.413	2109.168107
K136	989.277	1032.968	1216.836304
		倍面積	261.272367
		面積	130.6361835
		地積	130.63 ㎡


地番	道路① 1627番3		
測点	Xn	Yn	(Xn+1 - Xn-1)Yn
K303	985.981	1016.737	15102.611395
K302	996.341	1005.071	11020.654225
K301	996.956	1004.509	4799.544002
K153	1001.119	1003.725	1681.239375
K154	998.631	1001.332	-4420.880780
K155	996.704	999.373	-3252.959115
K156	995.376	997.107	-15172.977219
K321	981.487	1012.747	-9514.758065
		倍面積	252.473821
		面積	126.2369105
		地積	126.23 ㎡

地番	道路② 1627番7		
測点	Xn	Yn	(Xn+1 - Xn-1)Yn
K303	985.981	1016.737	2046.691581
K321	981.487	1012.747	-11362.038593
K70	974.762	1020.320	-10709.278720
K331	970.991	1024.566	740.761218
K332	975.485	1028.557	8725.249031
K305	979.474	1024.065	10748.586240
		倍面積	190.000757
		面積	95.0003785
		地積	95.00 ㎡


地番	水路		
測点	Xn	Yn	(Xn+1 - Xn-1)Yn
A1	1001.344	1003.929	2132.345196
A2	1003.243	1003.540	-202.715090
A3	1001.142	1001.616	-3532.699632
A4	999.716	1000.232	-5123.188304
A5	996.020	996.382	-4324.297880
K156	995.376	997.107	682.021188
K155	996.704	999.373	3252.959115
K154	998.631	1001.332	4420.880780
	1001.119	1003.725	2723.106925
		倍面積	28.411308
		面積	14.2056540
		地積	14.20 ㎡

総合計面積	496.69 ㎡

計画道路・給排水施設標準断面図　S=1/50

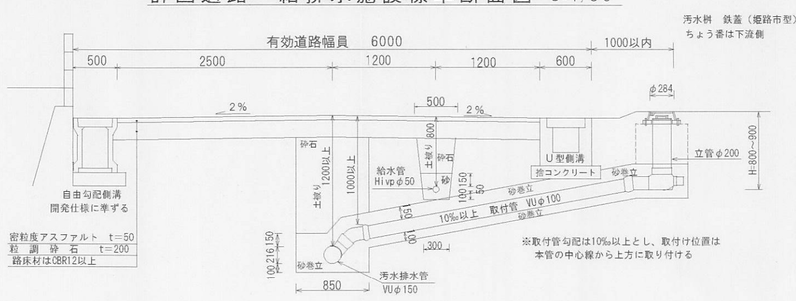


U型側溝構造図　1／30

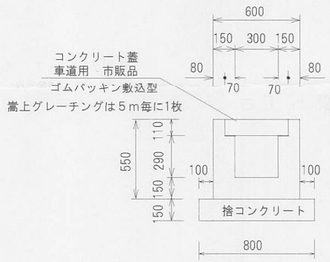

自由勾配側溝構造図　1／30

開発仕様に準ずる

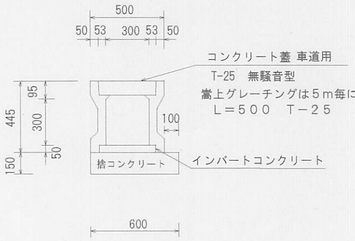


様式第１９号（１４条関係）

指定年月日・番号	19.11.12 日	第	19-14 号
公告年月日・番号	19.11.16 日	第	330 号


承　諾　書

この図面記載とおり道路の位置の[指定]・変更・廃止を承諾します。

道路の幅員・幅員別の道路の延長	幅員 5.0 m m m	延長 40.58 m m m	道路の面積	246.53	㎡

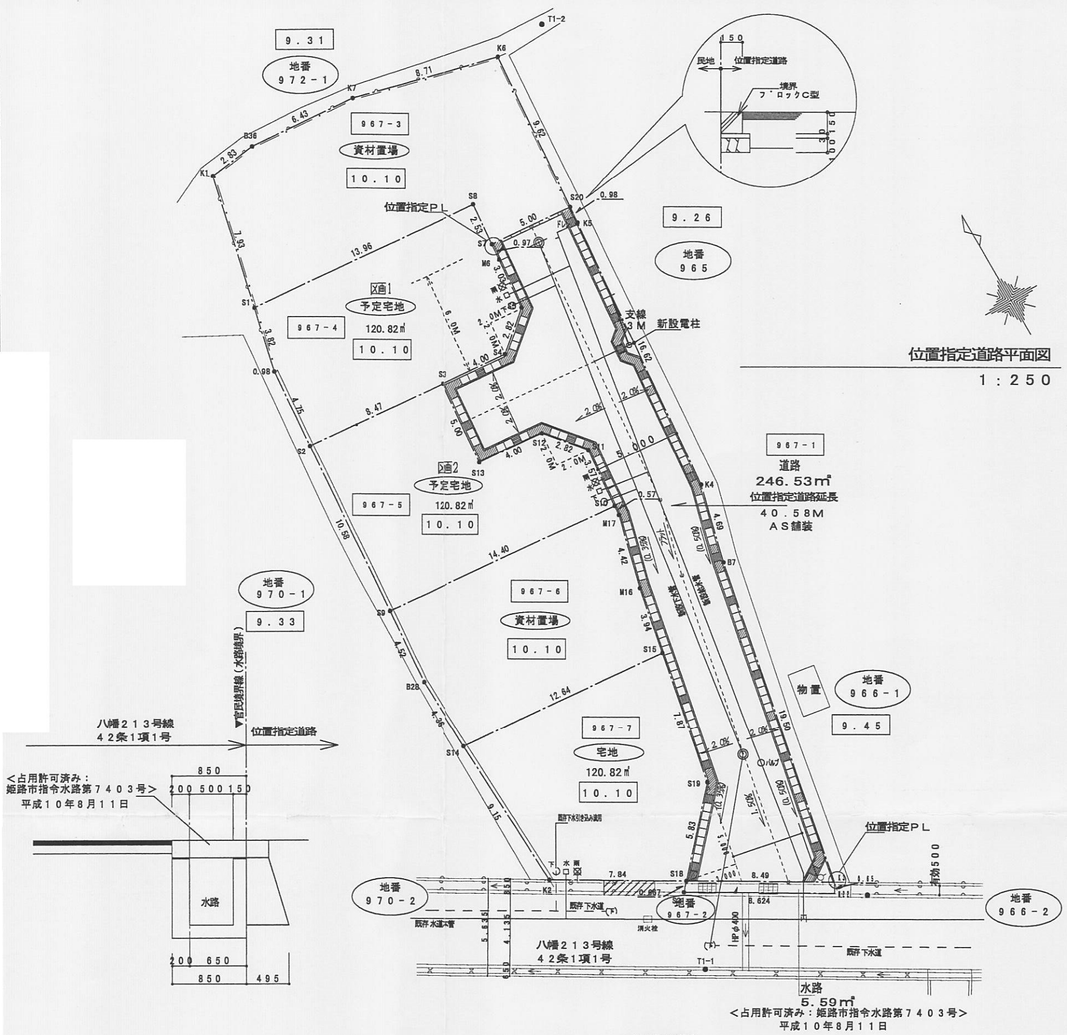

位置指定道路平面図
1：250

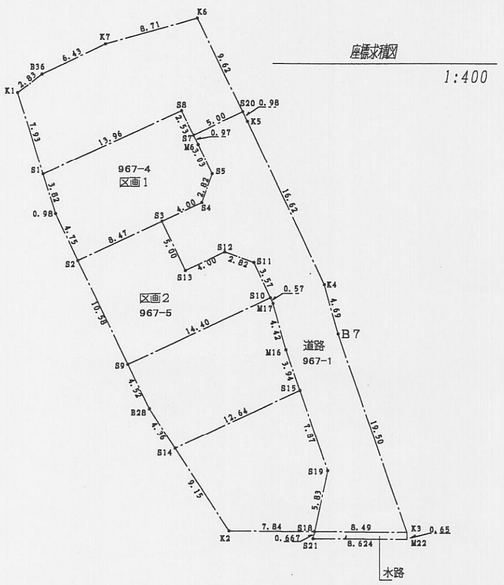

地番	967-4(区画1)		
測点	Xn	Yn	(Xn+1 − Xn-1)Yn
S1	1046.917	986.424	−2517.354048
B33	1043.188	985.576	−8343.886416
S2	1038.451	985.210	−5371.364920
S3	1037.736	993.659	−1046.322927
S4	1037.398	997.648	1484.500224
S5	1039.224	999.810	4847.078880
M6	1042.246	1000.066	3991.263406
S7	1043.215	1000.141	3494.492654
S8	1045.740	1000.335	3703.240170
		倍面積	241.647023
		面積	120.8235115
		地積	120.82 ㎡

地番	967-5(区画2)		
測点	Xn	Yn	(Xn+1 − Xn-1)Yn
S2	1038.451	985.210	−9691.510770
S9	1027.899	984.394	−11583.364198
S10	1026.684	998.749	2348.058899
S11	1030.250	999.051	5722.564128
S12	1032.412	997.226	2493.085000
S13	1032.750	993.237	5287.993788
S3	1037.736	993.659	5664.849959
		倍面積	241.656806
		面積	120.8284030
		地積	120.82 ㎡


宅地合計　241.64 ㎡

地番	967-1(道路)		
測点	Xn	Yn	(Xn+1 − Xn-1)Yn
S7	1043.215	1000.141	−584.082344
M6	1042.246	1000.066	−3991.263406
S5	1039.224	999.810	−4847.078880
S4	1037.398	997.648	−1484.500224
S3	1037.736	993.659	−4618.527032
S13	1032.750	993.237	−5287.993788
S12	1032.412	997.226	−2493.085000
S11	1030.250	999.051	−5722.564128
S10	1026.684	998.749	−4131.824613
M17	1026.113	998.701	−4846.695953
M16	1021.831	997.602	−8135.444310
S15	1017.958	996.843	−11566.389329
S19	1010.228	995.329	−12006.653727
S18	1005.895	991.419	−8565.860160
K3	1001.588	998.736	14813.252352
B7	1020.727	1002.485	23744.859710
K4	1025.274	1003.652	21193.115632
K5	1041.843	1005.054	17644.728024
S20	1042.830	1005.130	1379.038360
		倍面積	493.071184
		面積	246.5355920
		地積	246.53 ㎡


道路合計　246.53 ㎡

位置指定面積
488.17㎡


地番	水路		
測点	Xn	Yn	(Xn+1 − Xn-1)Yn
S18	1005.895	991.419	3778.297809
S21	1005.399	990.972	−4827.024612
M22	1001.024	998.404	−3804.917644
K3	1001.588	998.736	4864.843056
		倍面積	11.198609
		面積	5.5993045
		地積	5.59 ㎡

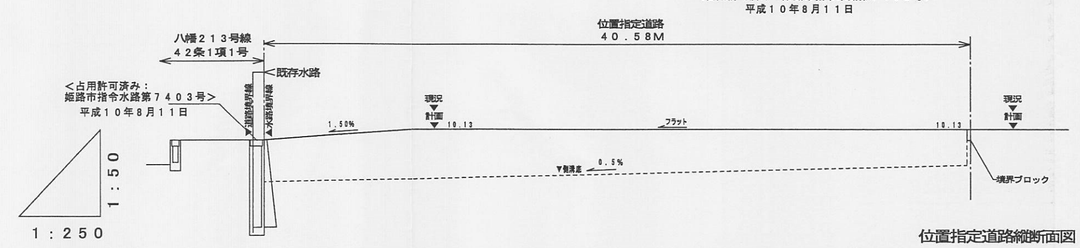

位置指定道路縦断面図

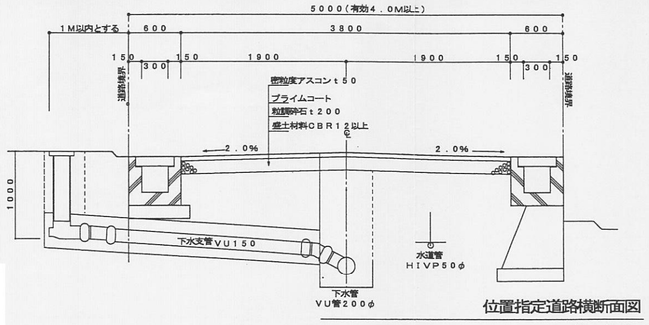

位置指定道路横断面図
1：50

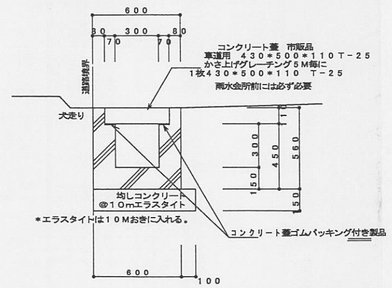

位置指定側溝詳細図
1：30