

平成30年度 道路位置指定一覧


ページ	指定番号	指定年月日	地名地番	備考
1	30- 1	H30. 7. 31	西庄字ミドロ甲26番1	
2	30- 2	H30. 10. 25	西庄字北代甲645番3及び甲654番4	
3	30- 3	H30. 10. 19	西今宿一丁目539番4	
4	30- 4	H30. 10. 4	御国野町御着字上代1106番4	
5	30- 5	H31. 2. 22	伊伝居字六反田319番8	29-1の延長
6	30- 6	H31. 2. 25	御立中五丁目1152番12	
7	30- 7	H30. 12. 19	勝原区下太田字小川219番4及び219番3の一部	
8	30- 8	H31. 2. 20	書写字宮ノ下1549番9、1547番3及び1547番3地先里道	28-7、29-4の延長
9	30- 9	H31. 1. 15	保城字野田537番4、537番14及び537番19	
10	30- 10	H30. 11. 29	香寺町溝口字田ノ坂337番11	28-20の延長
11	30- 11	H31. 3. 20	広畑区早瀬町三丁目58番1及び58番1地先道路	
12	30- 12	R1. 6. 6	北今宿三丁目1113番1、1113番3、1113番4	
13	30- 13	H31. 3. 4	飾磨区恵美酒字下長285番17	
14	30- 14	H31. 2. 28	大津区新町二丁目1番1	
15	30- 15	H31. 4. 24	東今宿六丁目2047番3	
16	30- 16	H31. 2. 21	御国野町国分寺字水田12番9	29-13の延長
17	30- 17	H31. 4. 22	四郷町山脇字深田565番9	
18	30- 18	H31. 2. 21	花田町小川字若宮169番9及び169番12	29-7の延長
19	30- 19	R1. 7. 9	下手野二丁目418番4	
20	30- 20	R1. 5. 16	伊伝居字東川445番14及び446番9	

指定年月日・番号	平成 31.1.15 日・第 30 - 9号
公告年月日・番号	平成 31.1.18 日・第 11 号

承 諾 書



この図面記載のとおり道路の位置の指定・変更・廃止を承諾します。

道路の幅員	幅員 6.00 m 延長 36.99 m
幅員別の	幅員 m 延長 m 道路の面積 232.01 m ²
道路の延長	幅員 m 延長 m

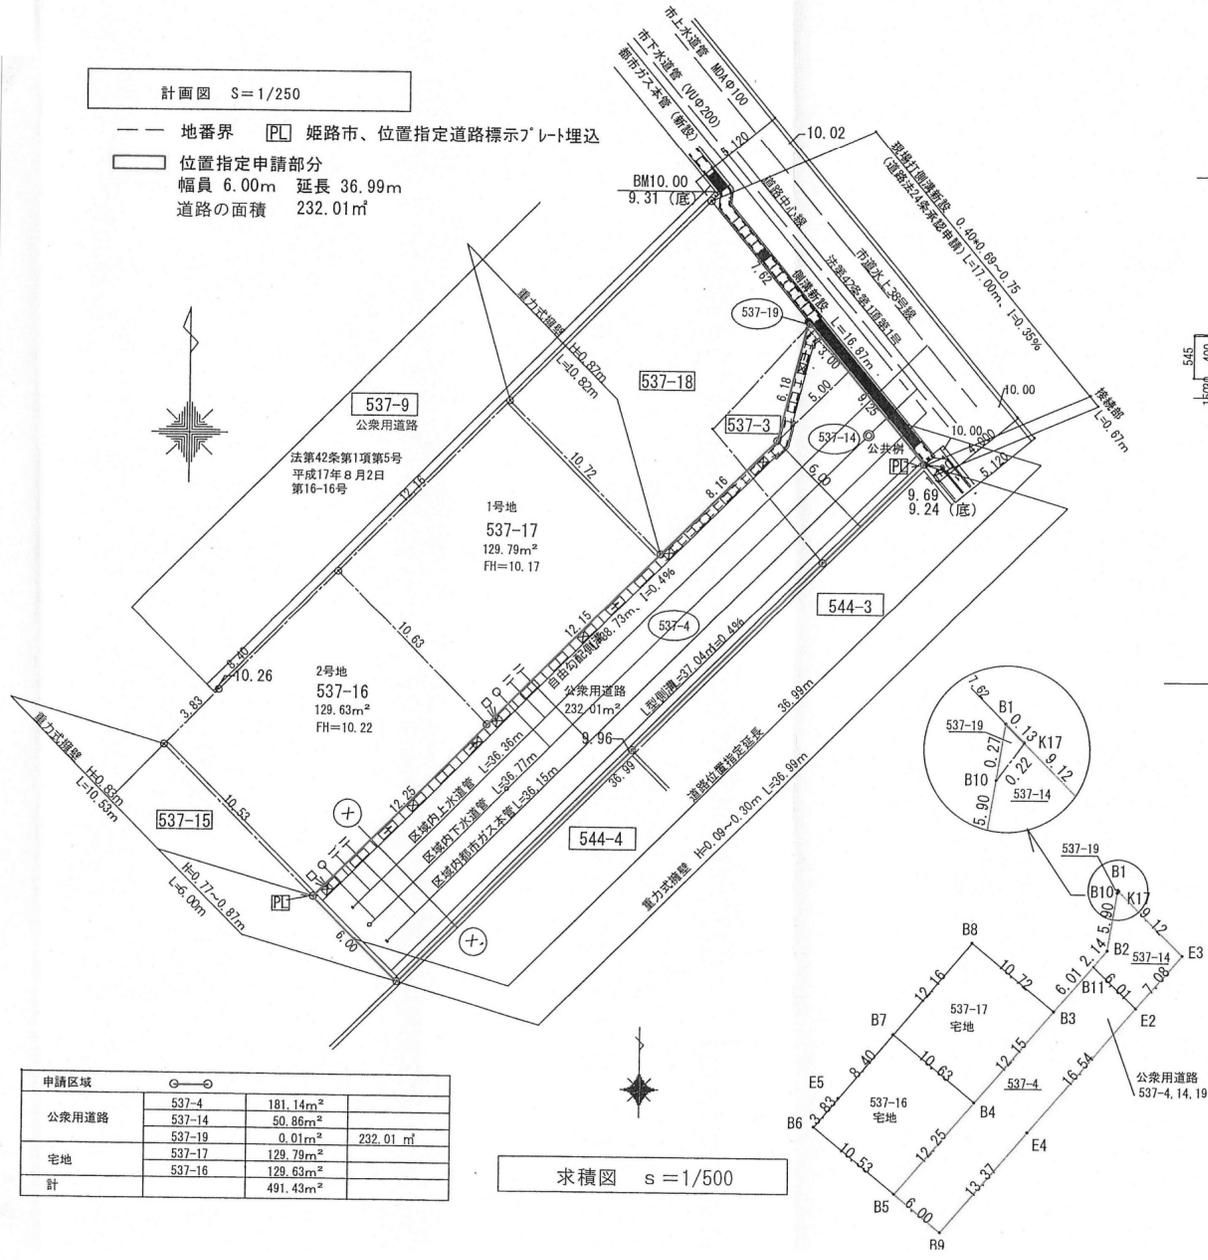

申請区域	面積
537-4	181.14m ²
537-14	50.86m ²
537-19	0.01m ²
537-17	129.79m ²
537-16	129.63m ²
計	491.43m ²

求積図 s=1/500

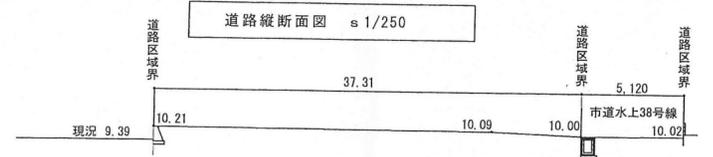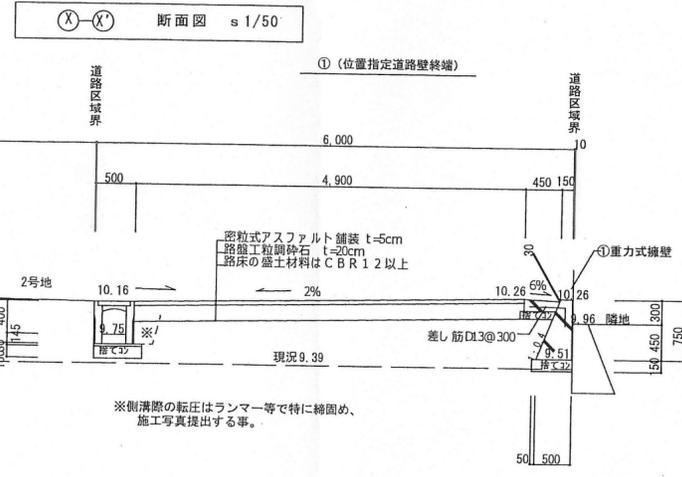

座標求積表 (世界測地系座標)

測点	Xn	Yn	(Xn+1 - Xn-1)Yn	距離
B11	-126961.969	35317.756	-13248.917848	6.01
B3	-126966.541	35313.849	-487738.794118	12.15
B4	-126975.780	35305.953	-655110.095069	12.25
B5	-126985.096	35297.992	-463496.772138	6.00
B9	-126988.911	35302.631	224299.449158	13.37
E4	-126978.743	35311.320	803175.750374	16.54
E2	-126966.166	35322.067	592481.677231	6.01
倍面積				362.297589
面積				181.1487946
地積				181.14 m ²

測点	Xn	Yn	(Xn+1 - Xn-1)Yn	距離
K17	-126954.321	35320.224	221850.892481	0.22
B10	-126954.500	35320.088	-212401.758276	5.90
B2	-126960.335	35319.152	-263778.944336	2.14
B11	-126961.969	35317.756	-205940.314806	6.01
E2	-126966.166	35322.067	41938.246456	7.08
E3	-126960.782	35326.668	418433.606419	9.12
倍面積				101.727937
面積				50.8639686
地積				50.86 m ²

測点	Xn	Yn	(Xn+1 - Xn-1)Yn	距離
B1	-126954.229	35320.132	-6333.057432	0.27
B10	-126954.500	35320.088	-3266.509390	0.22
K17	-126954.321	35320.224	9599.596111	0.13
倍面積				0.029289
面積				0.0146445
地積				0.01 m ²

測点	Xn	Yn	(Xn+1 - Xn-1)Yn	距離
B8	-126959.707	35305.589	-87294.702303	12.16
B7	-126969.014	35297.755	-567369.404388	10.63
B4	-126975.780	35305.953	87295.603829	12.15
B3	-126966.541	35313.849	567628.094710	10.72
倍面積				259.591848
面積				129.7959238
地積				129.79 m ²


測点	Xn	Yn	(Xn+1 - Xn-1)Yn	距離
B7	-126969.014	35297.755	11747.189372	8.40
E5	-126975.448	35292.339	-330570.957022	3.83
B6	-126978.380	35289.871	-340496.955755	10.53
B5	-126985.096	35297.992	91765.495331	12.25
B4	-126975.780	35305.953	567814.491240	10.63
倍面積				259.263165
面積				129.6315824
地積				129.63 m ²

指定年月日・番号	30.11.29 日 第30-10号
公告年月日・番号	30.12.4 日 第691号


承諾書

この図面記載のとおり道路の位置の指定変更を承諾します。


道路の幅員の別	幅員 6.00~6.16 m 延長 17.76 m	道路の面積	106.80 m ²
道路の延長	m		

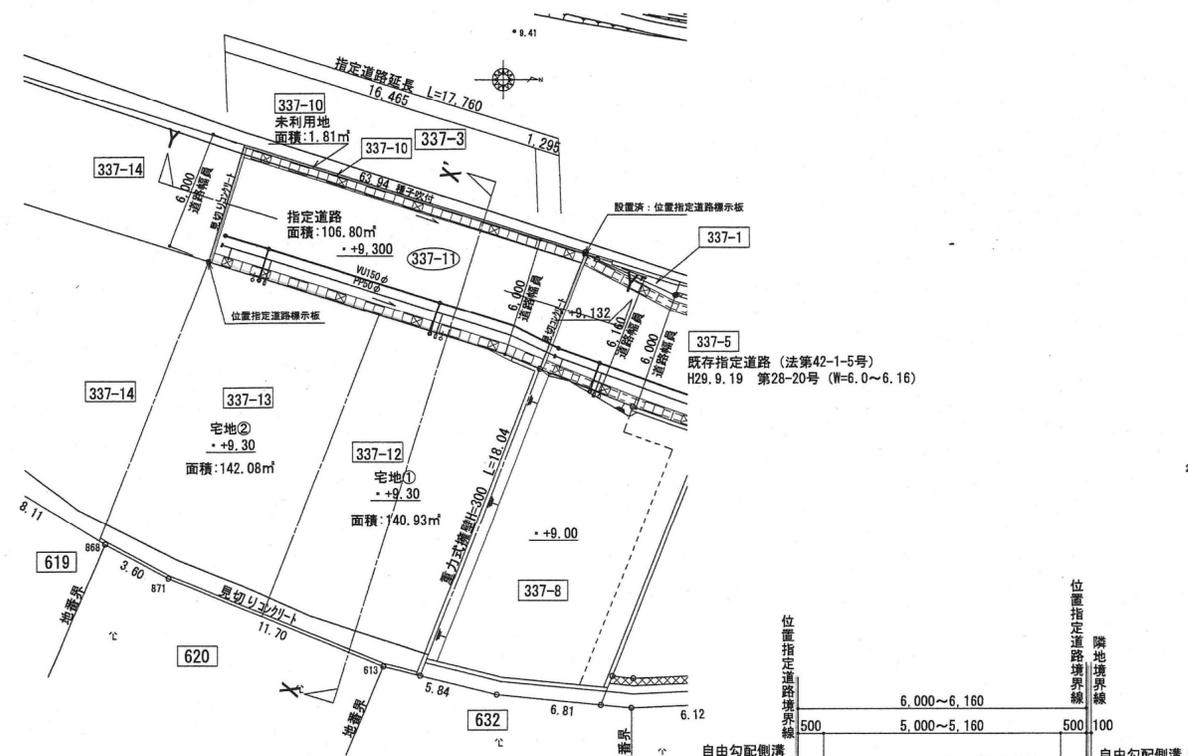

土地利用計画平面図 S:1/250

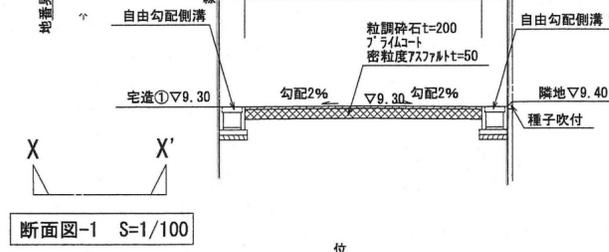


断面図-1 S=1/100

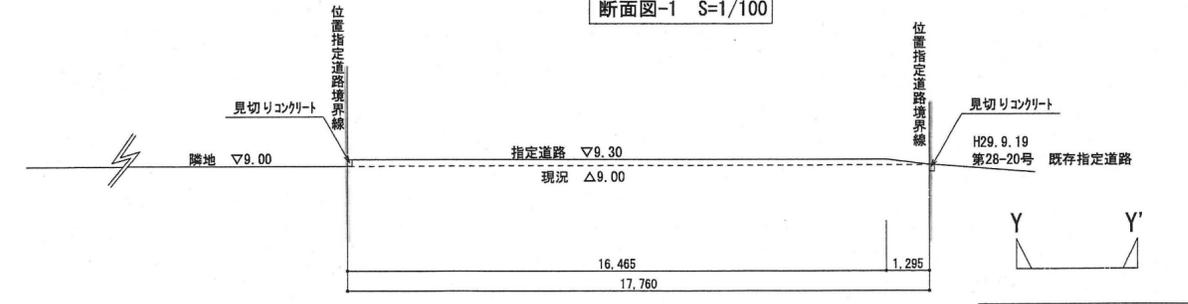


断面図-2 S:1/150

コンクリート蓋 騒音防止ゴムパッキン付
車道用430×500×110
嵩上げグレーチング 5mごとに1枚
430×501×65 T-25t
ガラス繊維強化プラスチック50mm間隔使用
175×110mmごとに設置

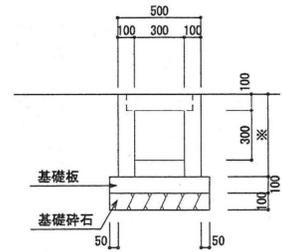

可変側溝300×300構造図 S:1/30

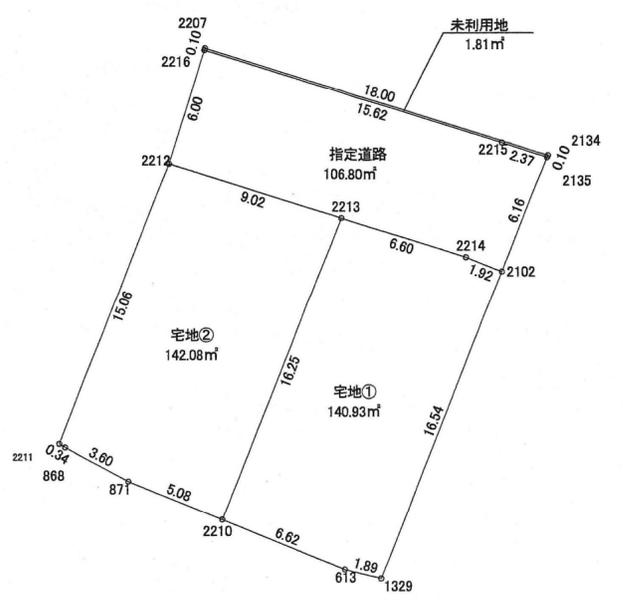

地番	宅地①				
NO	X _n	Y _n	Y _{n+1} -Y _n -1	X _n -(Y _{n+1} -Y _n -1)	
2102	98.905	119.460	16.111	1593.458455	
1329	92.822	134.844	14.924	1385.275528	
613	90.984	134.384	-2.967	-269.949528	
2210	84.855	131.877	-17.630	-1495.993650	
2213	90.819	116.754	-13.144	-1193.724936	
2214	97.119	118.733	2.706	262.804014	
合計				281.869883	
合計面積				140.9349415	
地積				140.93	m ²

地番	宅地②				
NO	X _n	Y _n	Y _{n+1} -Y _n -1	X _n -(Y _{n+1} -Y _n -1)	
2210	84.855	131.877	13.198	1119.916290	
871	80.147	129.952	-3.635	-291.334345	
868	76.979	128.242	-1.889	-145.413331	
2211	76.684	128.063	-14.192	-1088.299328	
2212	82.211	114.050	-11.309	-929.724199	
2213	90.819	116.754	17.827	1619.030313	
合計				284.175400	
合計面積				142.0877000	
地積				142.08	m ²

地番	指定道路				
NO	X _n	Y _n	Y _{n+1} -Y _n -1	X _n -(Y _{n+1} -Y _n -1)	
2102	98.905	119.460	5.005	495.019525	
2214	97.119	118.733	-2.706	-262.804014	
2213	90.819	116.754	-4.683	-425.305377	
2212	82.211	114.050	-8.428	-692.674308	
2216	84.009	108.326	-1.041	-87.453369	
2215	98.917	113.009	5.402	534.349634	
2135	101.176	113.728	6.451	652.686376	
合計				213.618467	
合計面積				106.8092335	
地積				106.80	m ²


地番	未利用地				
NO	X _n	Y _n	Y _{n+1} -Y _n -1	X _n -(Y _{n+1} -Y _n -1)	
2135	101.176	113.728	-0.619	-62.627944	
2215	98.917	113.009	-5.402	-534.349634	
2216	84.009	108.326	-4.779	-401.479011	
2207	84.039	108.230	5.302	445.574778	
2134	101.220	113.628	5.498	556.507560	
合計				3.625749	
合計面積				1.8128745	
地積				1.81	m ²

団地の合計面積 : 391.62m²
指定道路面積 : 106.80m²

求積図 S:1/250

様式第19号 (第14条関係)

指定年月日・番号	31.3.20 日 第 30 - 11 号		
公告年月日・番号	31.3.26 日 第 102 号		
承 諾 書			
この図面記載のとおり道路の位置の(指定)・変更・廃止を承諾します。			
道路の幅員の別	6.00~6.15m 延長 20.90m (内法定外占用部分3.53~5.45m)	道路の面積	134.19 m ² (内法定外占用部分83.36m ²)
道路の延長	m		

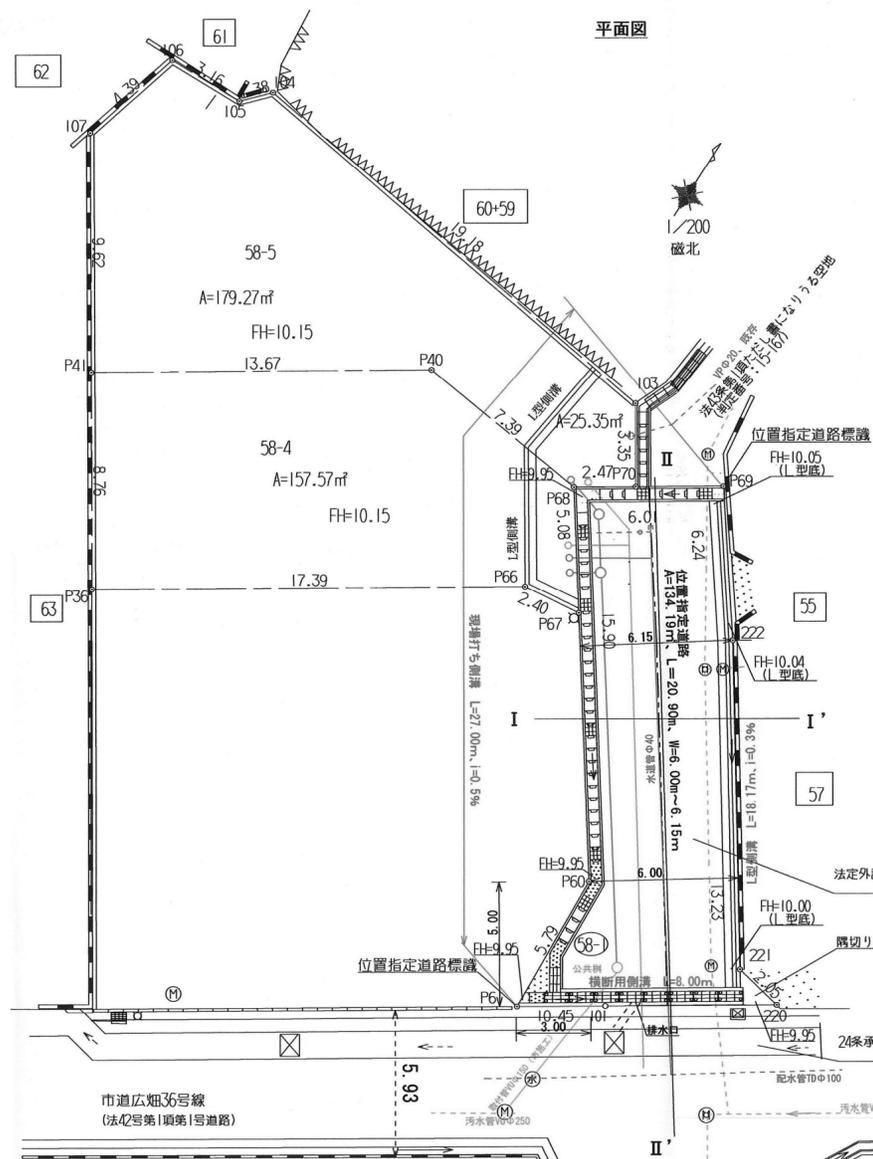





求積図・求積表

全区域: 471.03m²
宅地: 336.84m²
位置指定道路: 134.19m²

座標求積表



地番	測点	Xn	Yn	0(n-1) - Xn-1 Yn	距離
58-5	104	-13252.528	26301.889	41595.138396	1.38
	105	-13253.547	26300.952	-29095.233860	3.16
	106	-13253.634	26297.786	-113762.026255	4.39
	107	-13257.873	26296.619	-323668.854655	9.62
	P41	-13255.942	26301.872	-14735.705098	13.67
	P40	-13258.433	26313.306	174745.926189	7.39
	P68	-13259.301	26320.655	12959.793924	2.47
58-4	P70	-13257.941	26322.726	109836.409972	3.35
	P66	-13255.129	26320.894	142481.135461	19.18
	色面積			38.549585	
	面積			179.274927	
地積			179.27		

地番	測点	Xn	Yn	0(n-1) - Xn-1 Yn	距離
58-1	P70	-13257.941	26322.726	392421.603079	2.47
	P68	-13259.301	26320.655	-376209.052478	15.90
	P60	-13252.310	26329.802	-494862.671718	5.79
	P61	-13256.096	26330.104	-101052.621873	3.54
	101	-13256.148	26333.071	102348.292192	1.95
	102	-13254.210	26333.326	479456.113826	19.41
	色面積			101.663028	
	面積			50.8315140	
	地積			50.83	

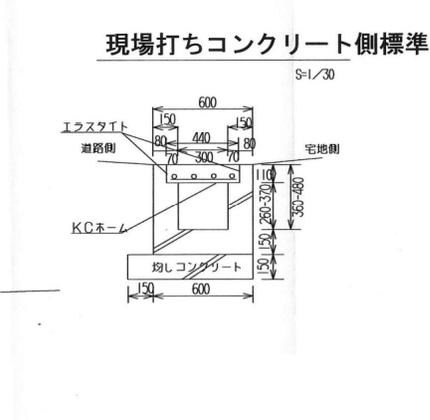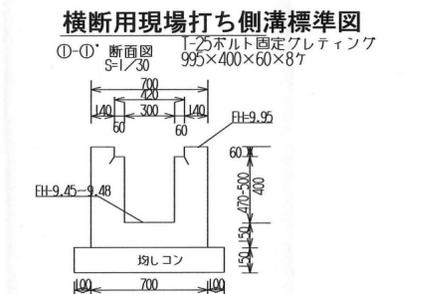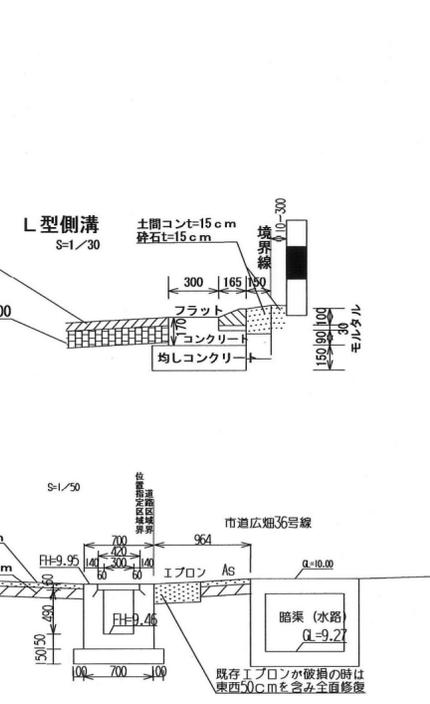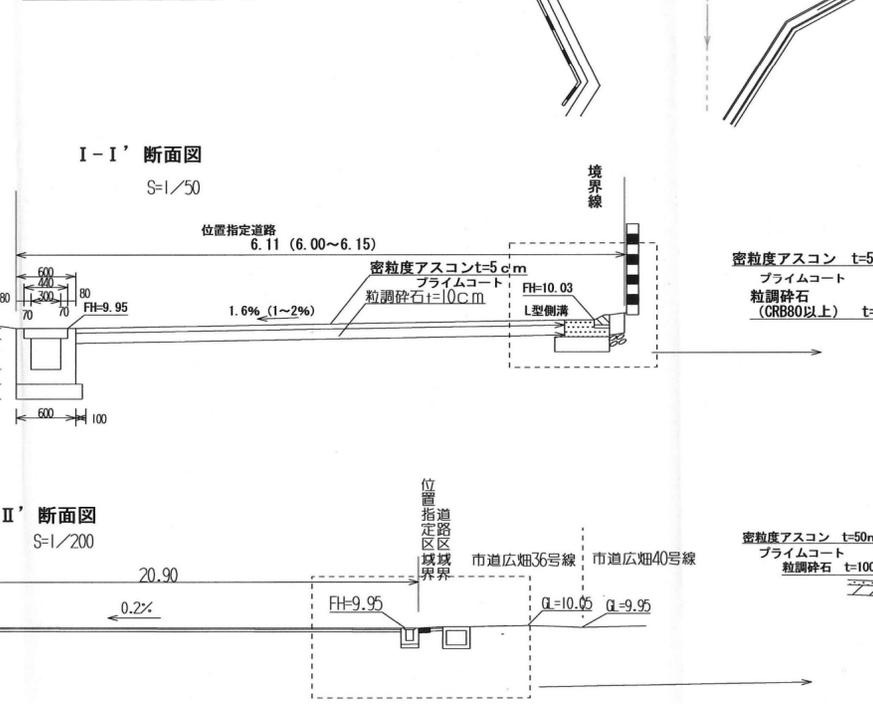

様式第19号 (第14条関係)

指定年月日・番号	令和 01.6.06 日 第 30 - 12 号		
公告年月日・番号	令和 01.6.11 日 第 72 号		
承 諾 書			
この図面記載のとおり道路の位置の指定・変更・廃止を承諾します。			
道路の幅員の延長	幅員 4.10 m 延長 43.66 m	道路の面積	199.23 m ²
幅員の別	幅員 ~ 5.00 m		

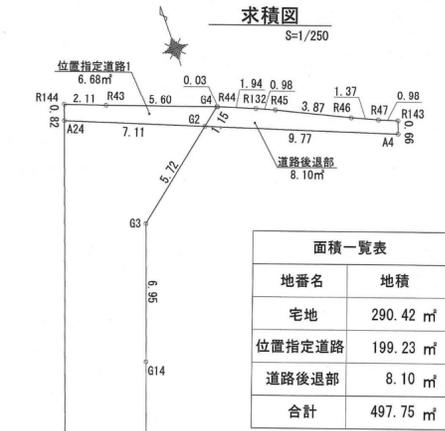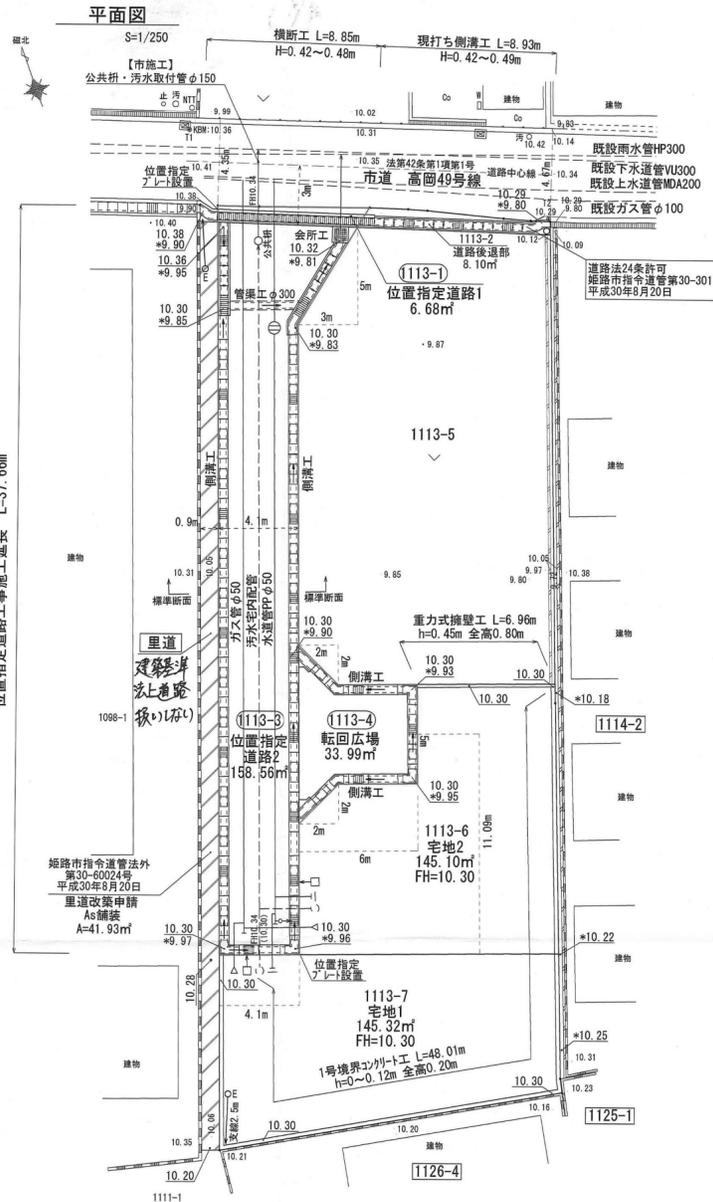


地番	宅地1	宅地2	位置指定道路1	位置指定道路2	転回広場	道路後退部
測点	Xn Yn (Xn+1 - Xn-1)Yn	Xn Yn (Xn+1 - Xn-1)Yn	Xn Yn (Xn+1 - Xn-1)Yn	Xn Yn (Xn+1 - Xn-1)Yn	Xn Yn (Xn+1 - Xn-1)Yn	Xn Yn (Xn+1 - Xn-1)Yn
A9	-128121.021 30441.017 313816.444253					
A11	-128116.673 30428.648 173717.151432					
A12	-128115.312 30428.775 -240507.846375					
K9	-128124.578 30421.518 -376131.648552					
K10	-128127.676 30438.847 -73174.988188					
S141	-128126.982 30438.998 202571.531690					
	倍面積	290.44260				
	面積	145.32				
	地積	145.32 m ²				
G6	-128108.151 30445.379 98155.901896					
G7	-128105.843 30438.814 -73357.541740					
G9	-128110.561 30437.156 -103212.395996					
G12	-128109.234 30433.383 -3134.638449					
G13	-128110.458 30430.833 -226374.966887					
A11	-128116.673 30428.648 -321471.858648					
A9	-128121.021 30441.017 231534.375302					
S142	-128109.067 30445.066 391827.999420					
	倍面積	290.201820				
	面積	145.10				
	地積	145.10 m ²				
G2	-128082.422 30444.505 80692.583300					
R43	-128080.488 30439.248 81638.051126					
R144	-128078.740 30437.279 -852.243812					
A24	-128080.516 30437.006 -103729.316448					
G2	-128083.148 30443.610 -58025.520660					
	倍面積	13.365516				
	面積	6.68				
	地積	6.68 m ²				
G2	-128083.148 30443.610 189907.239180					
A24	-128080.516 30437.006 -978975.860984					
A12	-128115.312 30424.775 -1100068.589675					
A11	-128116.673 30428.648 147700.657392					
G13	-128110.458 30430.833 447515.830298					
G11	-128101.967 30433.817 521761.358648					
G14	-128093.314 30436.859 463035.935967					
G3	-128086.754 30439.165 309444.551390					
	倍面積	317.122016				
	面積	158.56				
	地積	158.56 m ²				
G7	-128105.843 30438.814 183972.191816					
G10	-128104.517 30435.041 117956.218916					
G11	-128101.967 30433.817 -180807.306797					
G13	-128110.458 30430.833 -221140.863411					
G12	-128109.234 30433.383 -3134.638449					
G9	-128110.561 30437.156 103212.395996					
	倍面積	67.989071				
	面積	33.99				
	地積	33.99 m ²				
A4	-128086.763 30452.683 -90992.616804					
R143	-128086.136 30452.897 30422.444103					
R47	-128085.764 30451.985 28350.798035					
R46	-128085.205 30450.731 67357.016972					
R45	-128083.552 30447.234 62173.251828					
R132	-128083.163 30446.335 34099.895200					
R44	-128082.432 30444.533 22559.389953					
S4	-128082.422 30444.505 -21798.265580					
G2	-128083.148 30443.610 -132155.711010					
	倍面積	16.211697				
	面積	8.10				
	地積	8.10 m ²				


道路縦断面 (Road Vertical Section)




道路横断面 (Road Cross Section)

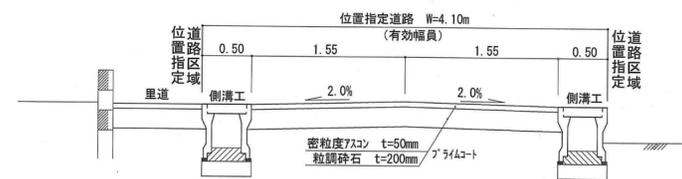


1号側溝工 現場打ち部分 (No. 1 Side Drainage Work Site Cast-in-place Part)

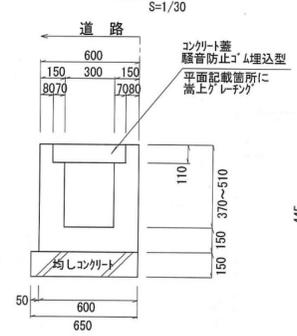


側溝工 可変側溝部分 (Side Drainage Work Variable Side Drainage Part)

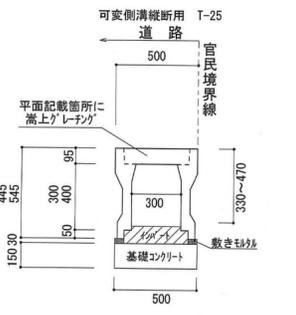

横断面 (Cross Section)

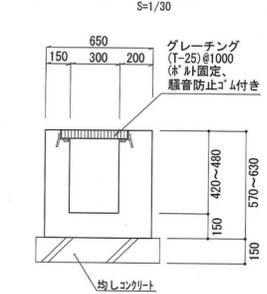


管渠工 (Pipe Channel Work)

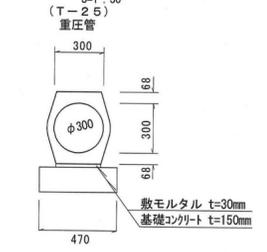

指定年月日・番号	平成 31.3.4 日 第 30-13 号
公告年月日・番号	平成 31.3.6 日 第 82 号
承 諾 書	
この図面記載のとおり道路の位置の指定に變更・廃止を承諾します。	
道路の幅員 ・道路の員別延長	幅員 4.10~ 幅員 4.50 m 延長 31.89 m
道路の面積	185.42 m ²

計画平面図 S=1/200

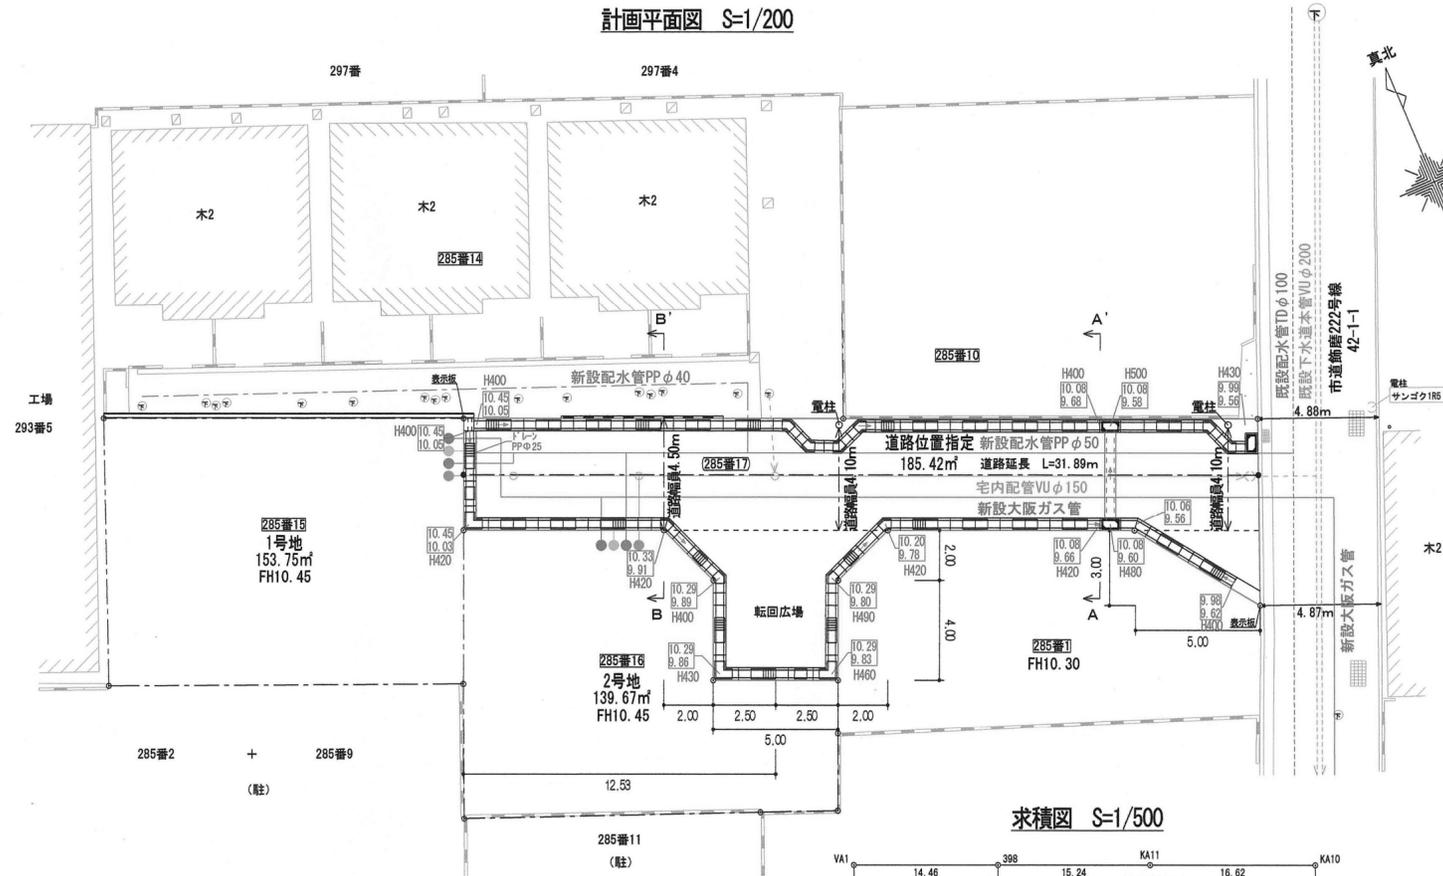

求積図 S=1/500



座標求積表


地番	1号地	測点		
		Xn	Yn	(Xn+1 - Xn-1) Yn
VA1	-132366.506	31112.252	-133378.224324	
KA2	-132376.475	31108.227	-481928.652684	
KA3	-132381.998	31121.365	4388.112465	
399	-132376.334	31123.784	305324.321040	
398	-132372.188	31125.555	305901.954540	
				倍面積
				307.511037
				面積
				153.75
				地積
				153.75 m ²

地番	2号地	測点		
		Xn	Yn	(Xn+1 - Xn-1) Yn
399	-132376.334	31123.784	-78151.821624	
KA3	-132381.998	31121.365	-33282.814105	
KA4	-132387.011	31119.267	-293859.238281	
KA5	-132391.441	31130.299	-174018.371410	
VA8	-132392.601	31133.188	52864.153224	
VA6	-132389.743	31134.409	150534.867515	
VA12	-132387.766	31135.254	122797.441776	
VA11	-132385.799	31130.648	175857.030552	
VA10	-132382.117	31132.221	196506.578952	
VA9	-132379.487	31131.165	180031.527195	
				倍面積
				279.353794
				面積
				139.67
				地積
				139.67 m ²


地番	道路位置指定	測点		
		Xn	Yn	(Xn+1 - Xn-1) Yn
398	-132372.188	31125.555	57333.272310	
399	-132376.334	31123.784	-227172.499416	
VA9	-132379.487	31131.165	-180031.527195	
VA10	-132382.117	31132.221	-196506.578952	
VA11	-132385.799	31130.648	-175857.030552	
VA12	-132387.766	31135.254	53396.960610	
VA13	-132384.084	31136.826	147526.281588	
VA14	-132383.028	31139.456	-87968.963200	
VA4	-132386.909	31148.542	-268874.214544	
VA5	-132391.660	31152.008	68690.177640	
KA10	-132384.704	31154.856	420092.078304	
KA11	-132378.176	31139.573	389742.895668	
				倍面積
				370.852261
				面積
				185.42
				地積
				185.42 m ²

合計 478.84


構造図 S=1/30

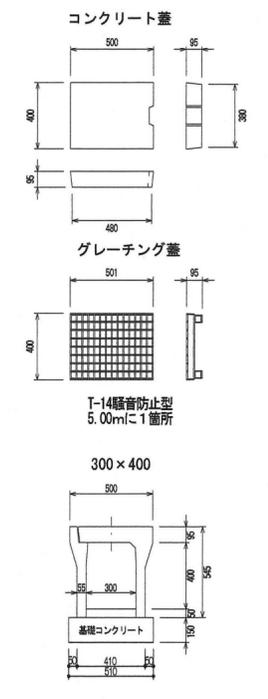

標準断面図 S=1/40

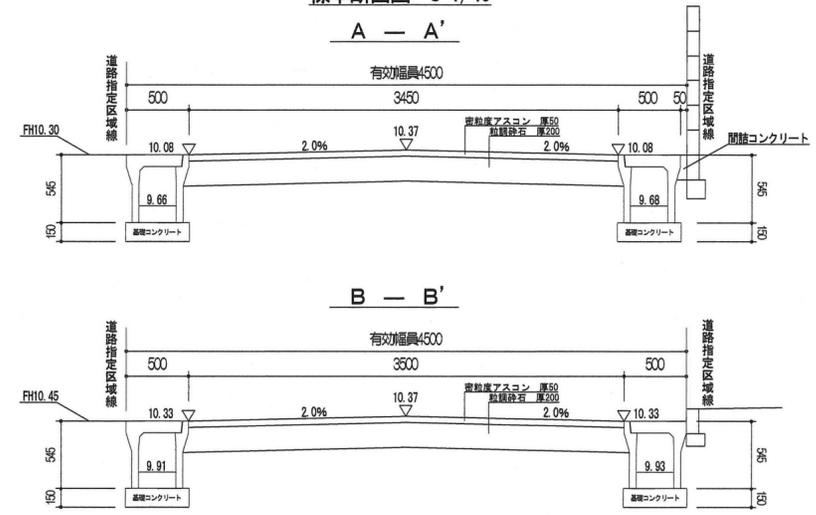


道路縦断面図 S=1/200

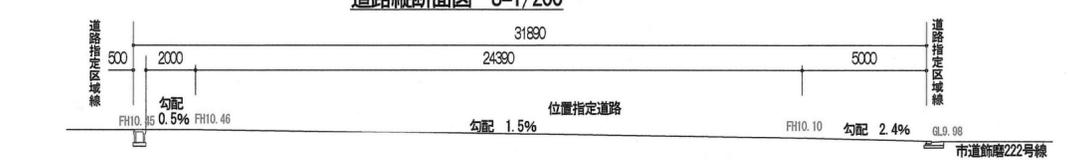


様式第19号(第14条関係)

指定年月日・番号	平成 31.2.28 日 第 30-14 号
公告年月日・番号	平成 31.3.6 日 第 81 号
承諾書	
この図面記載のとおり道路の位置の指定・変更・廃止を承諾します。	
道路の幅員の延長	幅員 6.00 延長 29.63m 道路の面積 181.68 m ²

計画平面図
S=1/250

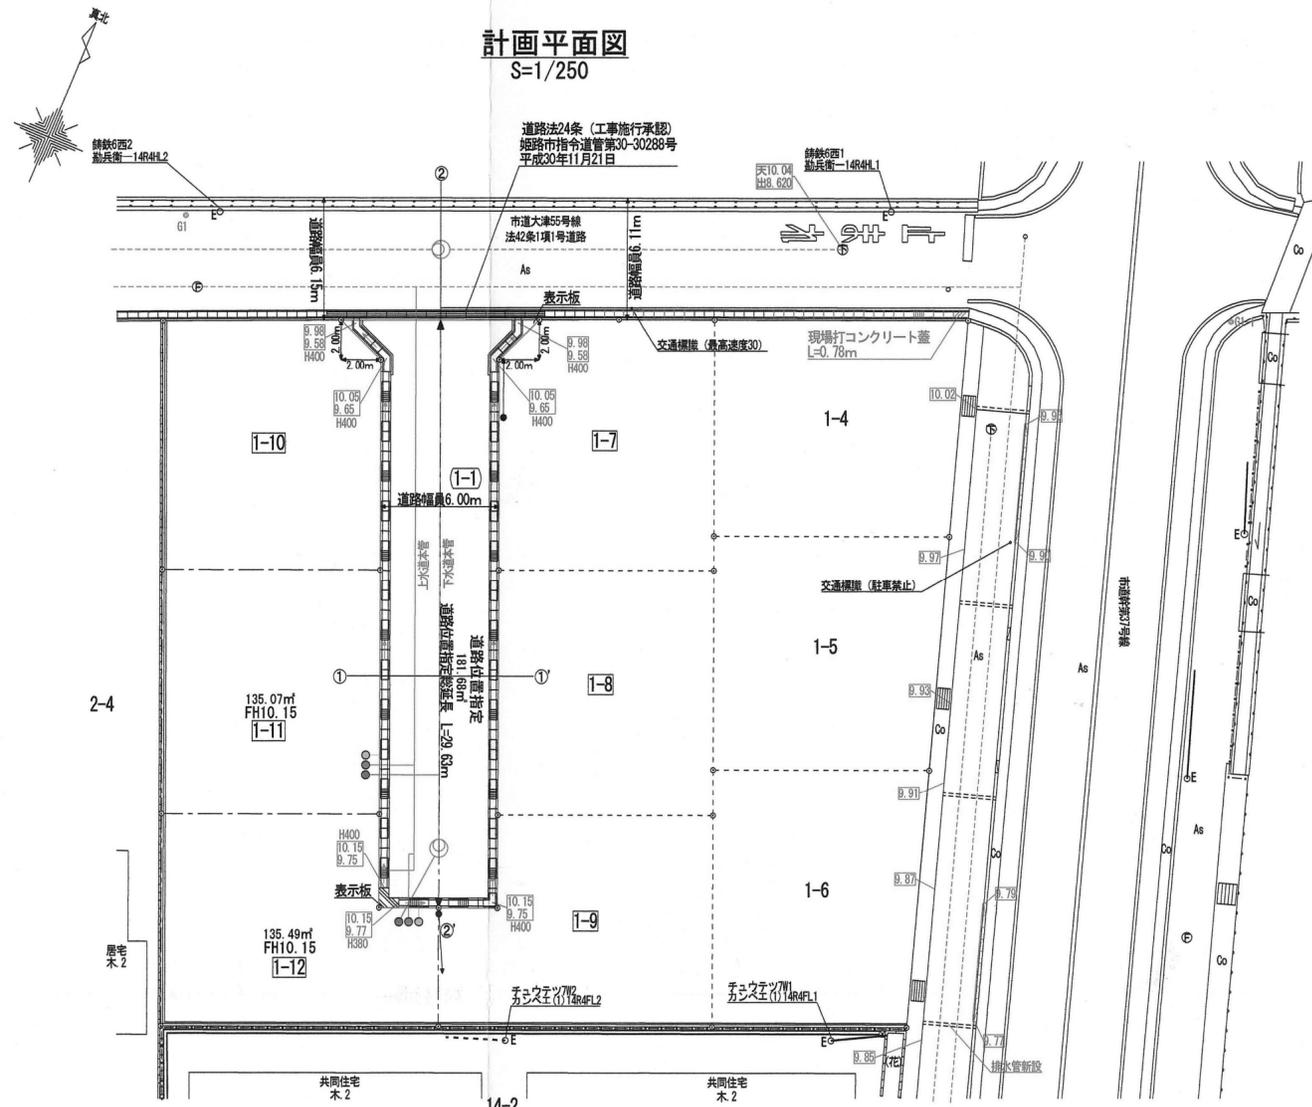

求積図
S=1/250

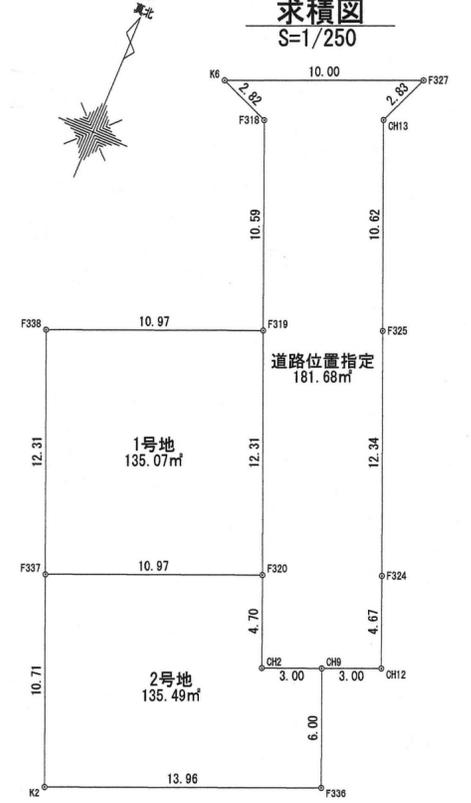


座標求積表

地番	1号地		
測点	Xn	Yn	(Xn+1 - Xn-1) Yn
F319	-133911.666	25058.417	179292.973635
F338	-133915.879	25048.288	-390277.375328
F337	-133927.247	25053.019	-179254.350945
F320	-133923.034	25063.147	390508.893407
		倍面積	270.140769
		面積	135.07
		地積	135.07 m ²


地番	2号地		
測点	Xn	Yn	(Xn+1 - Xn-1) Yn
F337	-133927.247	25053.019	-353347.779976
K2	-133937.138	25067.135	-113408.593010
F336	-133931.773	25070.031	273388.888055
CH9	-133926.233	25067.721	110122.498353
CH2	-133927.380	25064.949	80182.771851
F320	-133923.034	25063.147	3333.398551
		倍面積	270.983824
		面積	135.49
		地積	135.49 m ²

地番	道路位置指定		
測点	Xn	Yn	(Xn+1 - Xn-1) Yn
CH2	-133927.380	25064.949	-80182.771851
CH9	-133926.233	25067.721	57730.961463
CH12	-133925.077	25070.490	137286.003240
F324	-133920.757	25068.698	394054.863862
F325	-133909.358	25063.956	531355.867200
CH13	-133899.557	25059.869	311168.393373
F327	-133896.941	25060.957	-31476.561992
K6	-133900.813	25051.736	-123830.731048
F318	-133901.884	25054.348	-271914.838844
F319	-133911.666	25058.417	-529985.519550
F320	-133923.034	25063.147	-393842.291958
		倍面積	363.373895
		面積	181.68
		地積	181.68 m ²
		合計	452.24


道路標準断面図
S=1/40
① - ①'

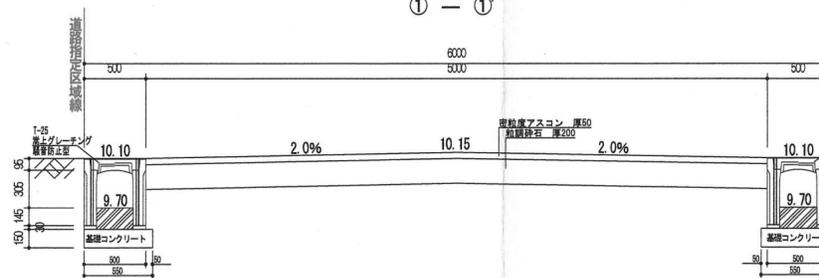

道路構造図
S=1/40

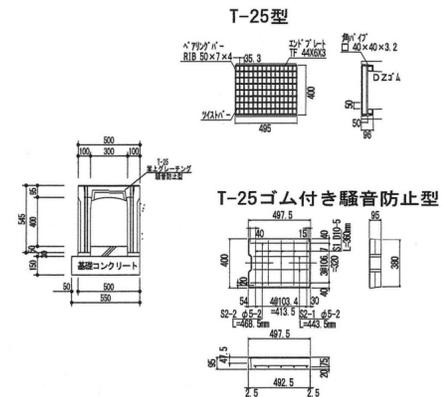

道路縦断面図
S=1/100
② - ②'

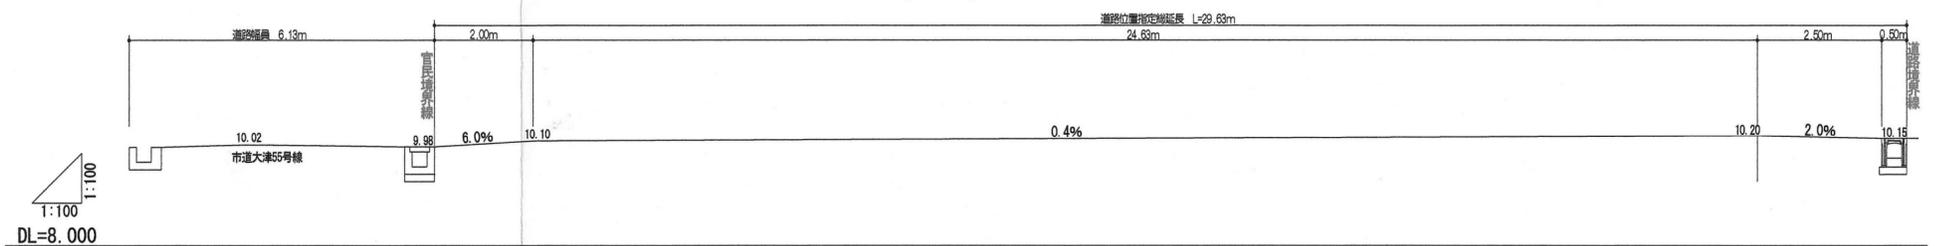

指定年月日・番号	平成 31. 2. 21 第 30 - 16 号
公告年月日・番号	平成 31. 2. 26 第 68 号
承諾書	
この図面記載のとおり道路の位置の指定・変更・廃止を承諾します。	
道路の幅員	幅員 6.00 m 延長 15.12 m
・幅員別の道路の延長	幅員 m 延長 m 道路の面積 91.15 m ² 幅員 m 延長 m 道路の面積 91.08 m ²


計画図 S=1/250

--- 地番界 表示板

□ 位置指定申請部分
幅員 6.00m 延長 15.12 m
道路の面積 91.15 m²

□ 表示板

申請区域			
道路	12-9	91.15m ²	
宅地	12-11	137.05m ²	
"	12-12	137.20m ²	181.51m ²
" (身持地)	12-13	44.31m ²	
用悪水路 (側溝)	12-14	7.44m ²	
合計		417.15m ²	

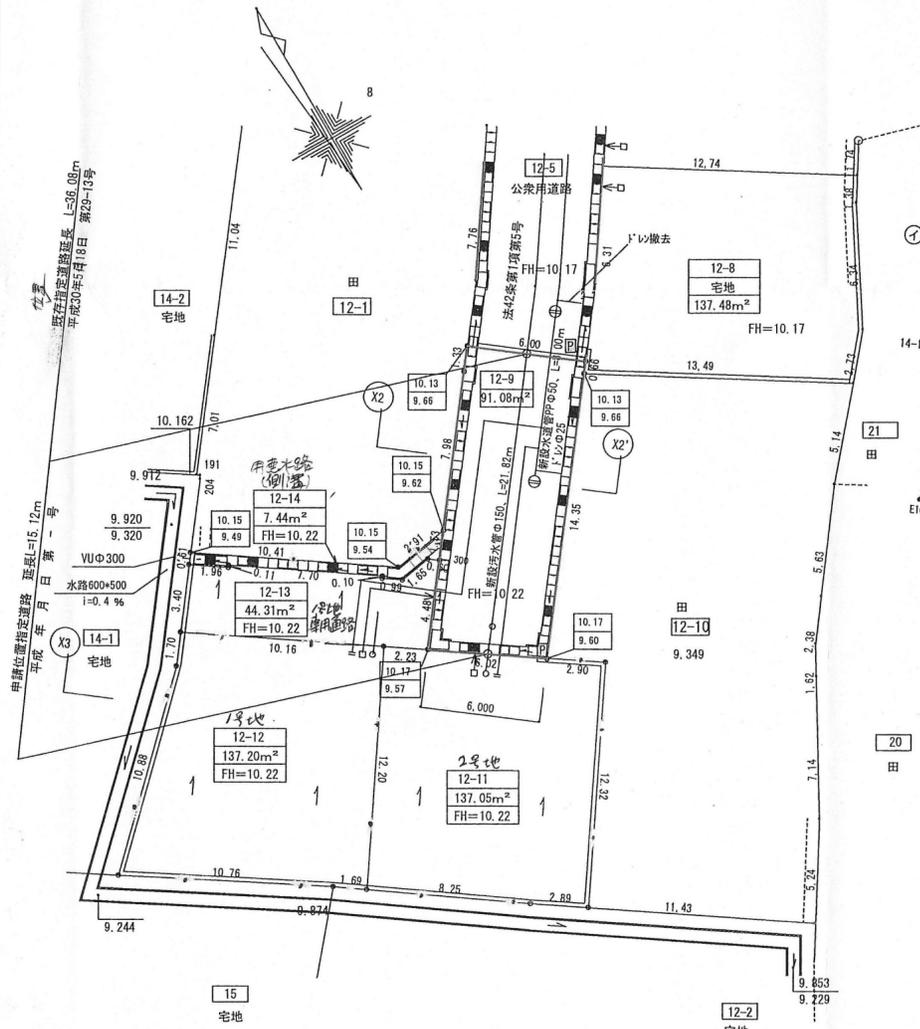

求積図 S=1/300



地番 ⑩ 12-9 道路				
測点	Xn	Yn	(Xn+1 - Xn-1)Yn	距離
K87	94.849	39.167	100163956	1.33
K139	93.778	38.367	-284574344	7.98
K137	87.432	33.521	-253580864	1.53
K136	86.213	32.591	-155941740	4.48
K119	82.647	29.865	-207127897	6.02
K123	79.278	34.857	280426529	14.35
A7	90.692	43.559	520220221	0.66
A8	91.221	43.956	182725824	6.00
倍面積			182311685	
面積			911558426	
地積			91.15 m ²	


地番 ⑩ 12-12 宅地				
測点	Xn	Yn	(Xn+1 - Xn-1)Yn	距離
B53	89.560	19.577	84448721	1.70
E9	88.202	18.552	-166527533	10.88
E10	80.584	10.782	-145359079	10.76
E11	74.721	19.813	-135355670	1.69
B37	73.752	21.207	194432370	12.20
B56	83.889	28.009	442775056	10.16
倍面積			274413865	
面積			1372069325	
地積			137.20 m ²	

地番 ⑩ 12-13 用悪水路				
測点	Xn	Yn	(Xn+1 - Xn-1)Yn	距離
B52	92.275	21.626	-34961605	3.40
B53	89.560	19.577	-164169988	10.16
B56 12-10	83.889	28.009	-193630437	2.23
K119	82.647	29.865	69424818	4.48
K136	86.213	32.591	128391752	0.60
K135	86.587	32.120	3000344	1.65
K133	86.307	30.484	8848297	0.99
K130	86.877	29.665	19644591	0.10
K131	86.969	29.724	130521723	7.70
K128	91.268	23.325	98148192	0.11
K127	91.177	23.258	23412267	1.96
倍面積			88629955	
面積			443149774	
地積			44.31 m ²	

地番 ⑩ 12-14 用悪水路 (側溝)				
測点	Xn	Yn	(Xn+1 - Xn-1)Yn	距離
B51	92.762	21.994	116889800	0.61
B52	92.275	21.626	-34288856	1.96
K127	91.177	23.258	-23412267	0.11
K128	91.268	23.325	-98148192	7.70
K131	86.969	29.724	-130521723	0.10
K130	86.877	29.665	-19644591	0.99
K133	86.307	30.484	-8848297	1.65
K135	86.587	32.120	-3000344	0.60
K136	86.213	32.591	27549988	1.53
K137	87.432	33.521	25032589	2.92
K134	86.960	30.631	163272151	10.40
倍面積			14880259	
面積			74401293	
地積			7.44 m ²	

地番 ⑩ 12-11 宅地				
測点	Xn	Yn	(Xn+1 - Xn-1)Yn	距離
B56	83.889	28.009	-249144619	12.20
B37	73.752	21.207	-314871716	8.25
E12	69.041	27.990	-177035476	2.89
B54	67.427	30.388	261733322	12.32
B55	77.654	37.270	441680844	2.90
K123	79.278	34.857	174036108	6.02
K119	82.647	29.865	137703079	2.23
倍面積			274101541	
面積			1370507704	
地積			137.05 m ²	

道路縦断面図 s 1/250, 100

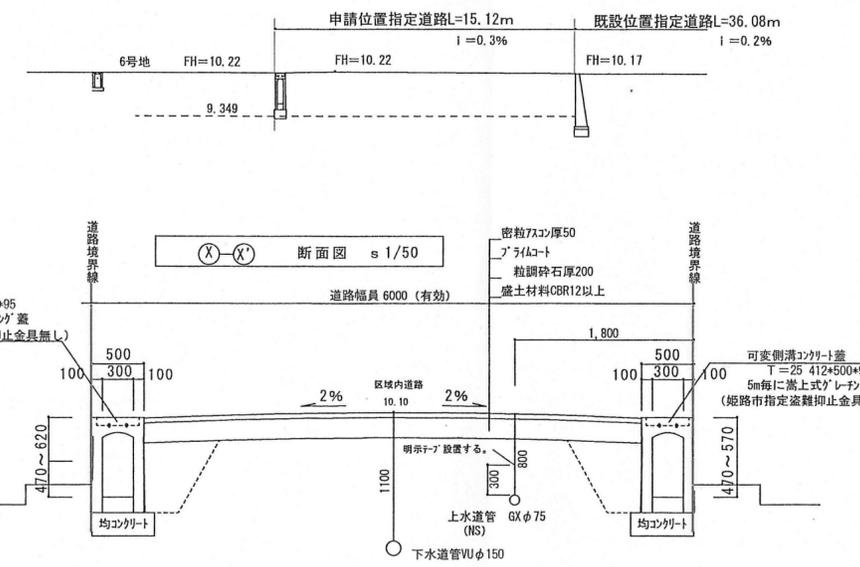

断面図 s 1/50

